რეპერის ტერასული
წითელი ხაზი ს/ა 01.14.02.025.251
ბაზების მიხედვით

+49.700
+43.700
+47.000
+40.400
+43.700
+37.100
+40.400
+33.800
+37.100
+30.500
+33.800
+27.200
+30.500
+23.900
+27.200
+20.600
+23.900
+17.250
+20.600
+13.900
+17.250
+10.550
+13.900
+7.200
+10.550
+3.600
ა.ნ. 514.00
+7.200
±0.000
+3.600
-3.600
±0.000
-7.200

ეი ეი ჯი

5.100 | 5.100 | 5.400 | 3.100 | 4.100 | 6.000 | 6.000 | 3.600
38.400
14,000
1 | 2 | 3 | 4 | 5 | 6 | 7 | 8 | 9

რეპერის ტერასული
წითელი ხაზი ს/ა 01.14.02.025.251
ბაზების მიხედვით

+43.700
+48.000
+47.000
+40.400
+43.700
+37.100
+40.400
+33.800
+37.100
+30.500
+33.800
+27.200
+30.500
+23.900
+27.200
+20.600
+23.900
+17.250
+20.600
+13.900
+17.250
+10.550
+13.900
+7.200
+10.550
+3.600
+7.200
±0.000
+3.600
-3.600
ა.ნ. 506.80
±0.000
-7.200

შპატურიანი ლესვა
ფერი: RAL1013

შპატურიანი ლესვა
ფერი: RAL7005

მეტალო-პლასტმასის
ვიტრაჟი/კარი
ფერი: RAL7015

შავი ლითონის მოაჯირი
ფერი: RAL7015

ალუმინის ვიტრაჟი
ფერი: RAL7015

შპატურიანი ლესვა RAL1013

შპატურიანი ლესვა RAL7005

(არასაწყისი) საპროექტო -7.20(±0.00) ნიშნულის შესაბამება 506.80 აბსოლიტური ნიშნულის

(არასაწყისი) საპროექტო ±0.00(+7.20) ნიშნულის შესაბამება 514.00 აბსოლიტური ნიშნულის

შპს "ა0. ა0. ჯი0."
მისამართი
ქ. თბილისი, ზვიადიური ნაკვეთიდან, მწკ III ს/ა
01.14.02.025.251
პროექტის ხასიათი
მრავალბინიანი საცხოვრებელი სახლი


მასშტაბირება	ბრასი	ხელმოწერა
პროექტის ავტორი	ტ. ჩხაიძე	
არქიტექტორი	ტ. ჩხაიძე	

შესასრ. I-7 ნაშრომში

მ. 1:100	A-1
2021	A-101


+49.700
+43.700
+48.000
+47.000
+40.400
+43.700
+37.100
+40.400
+33.800
+37.100
+30.500
+33.800
+27.200
+30.500
+23.900
+27.200
+20.600
+23.900
+17.250
+20.600
+13.900
+17.250
+10.550
+13.900
+7.200
+10.550
+3.600
+7.200
±0.000
+3.600
-3.600
ა.ნ. 506.80
±0.000
-7.200

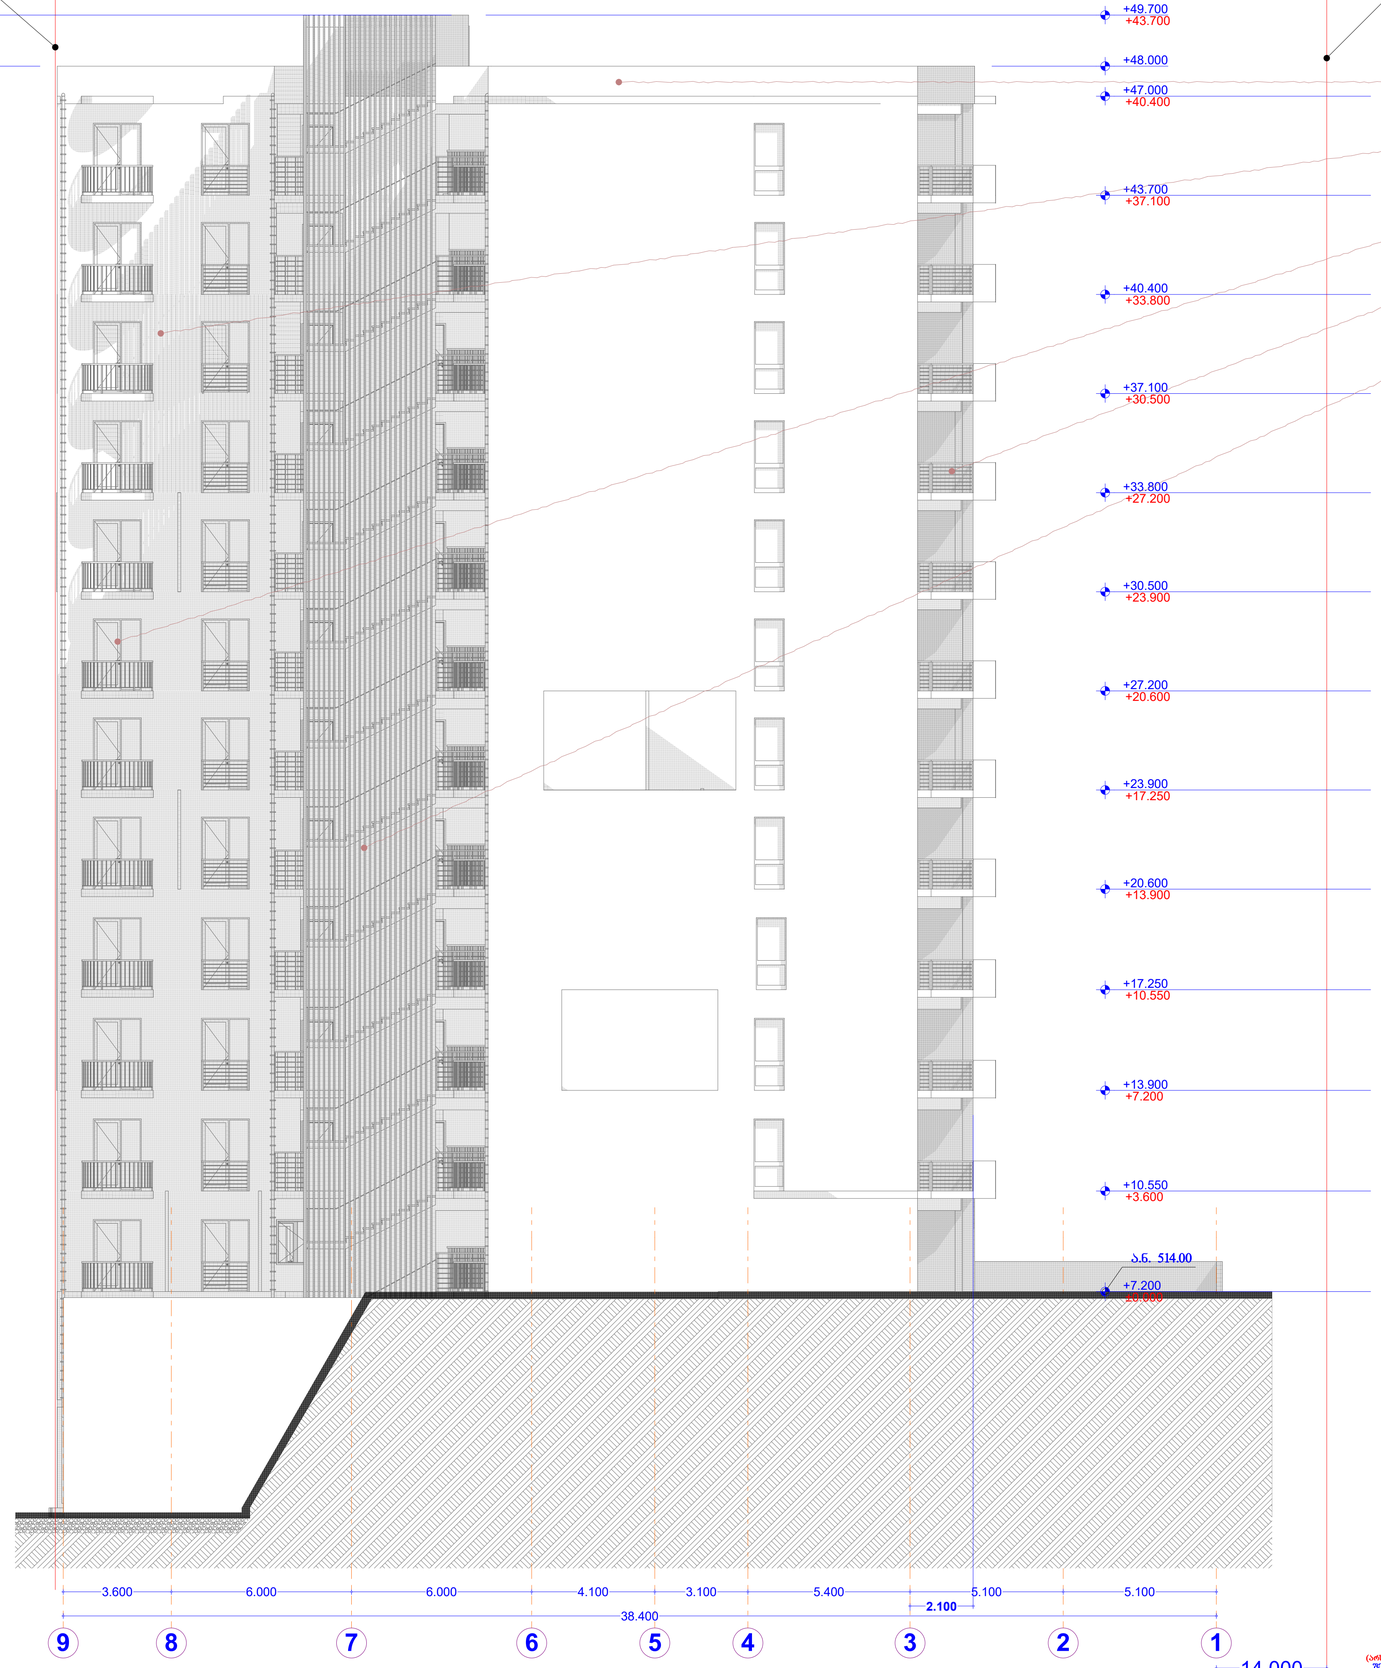


+49.700
+43.700
+48.000
+47.000
+40.400
+43.700
+37.100
+40.400
+33.800
+37.100
+30.500
+33.800
+27.200
+30.500
+23.900
+27.200
+20.600
+23.900
+17.250
+20.600
+13.900
+17.250
+10.550
+13.900
+7.200
+10.550
+3.600
+7.200
±0.000

ა.ნ. 514.00

3.600 | 6.000 | 6.000 | 4.100 | 3.100 | 5.400 | 2.100 | 5.100 | 5.100
38.400
9 | 8 | 7 | 6 | 5 | 4 | 3 | 2 | 1
14.000

(არსებული) საპროექტო -7.20(±0.00) ნიშნულით
შეესაბამება 506.80 აბსოლუტური ნიშნულს

(არსებული) საპროექტო ±0.00(+7.20) ნიშნულით
შეესაბამება 514.00 აბსოლუტური ნიშნულს

ფასადის ფერადოვანი გადაწყვეტა

ფასადების ფერადოვანი გადაწყვეტა, ცვლ III ეტ.
01.14.02.025.251

ფერადოვანი ხსნარები

მრავალბინიანი საცხოვრებელი სახლი

არქიტექტორი	ხაზარი	ხელმოწერა
პროექტის ხელმძღვ.	ს. ხაზარია	
არქიტექტორი	ს. ხაზარია	

ფასადი 7-1 ღერძამდე

მ. 1:100	A-1
2021	A-103

ფასადის ფერადოვანი ღებვა
ფერი: **RAL1013**

ფასადის ფერადოვანი ღებვა
ფერი: **RAL1013**

მეტალო-პლასტმასის
ვიტრაჟი/კარი
ფერი: **RAL7015**

შავი ლითონის მოაჯირი
ფერი: **RAL7015**


შავი ლითონის პერგოლა
ფერი: **RAL7005**

ფასადის ფერადოვანი ღებვა RAL1013

შპს "ა. ა. ა."

მისამართი


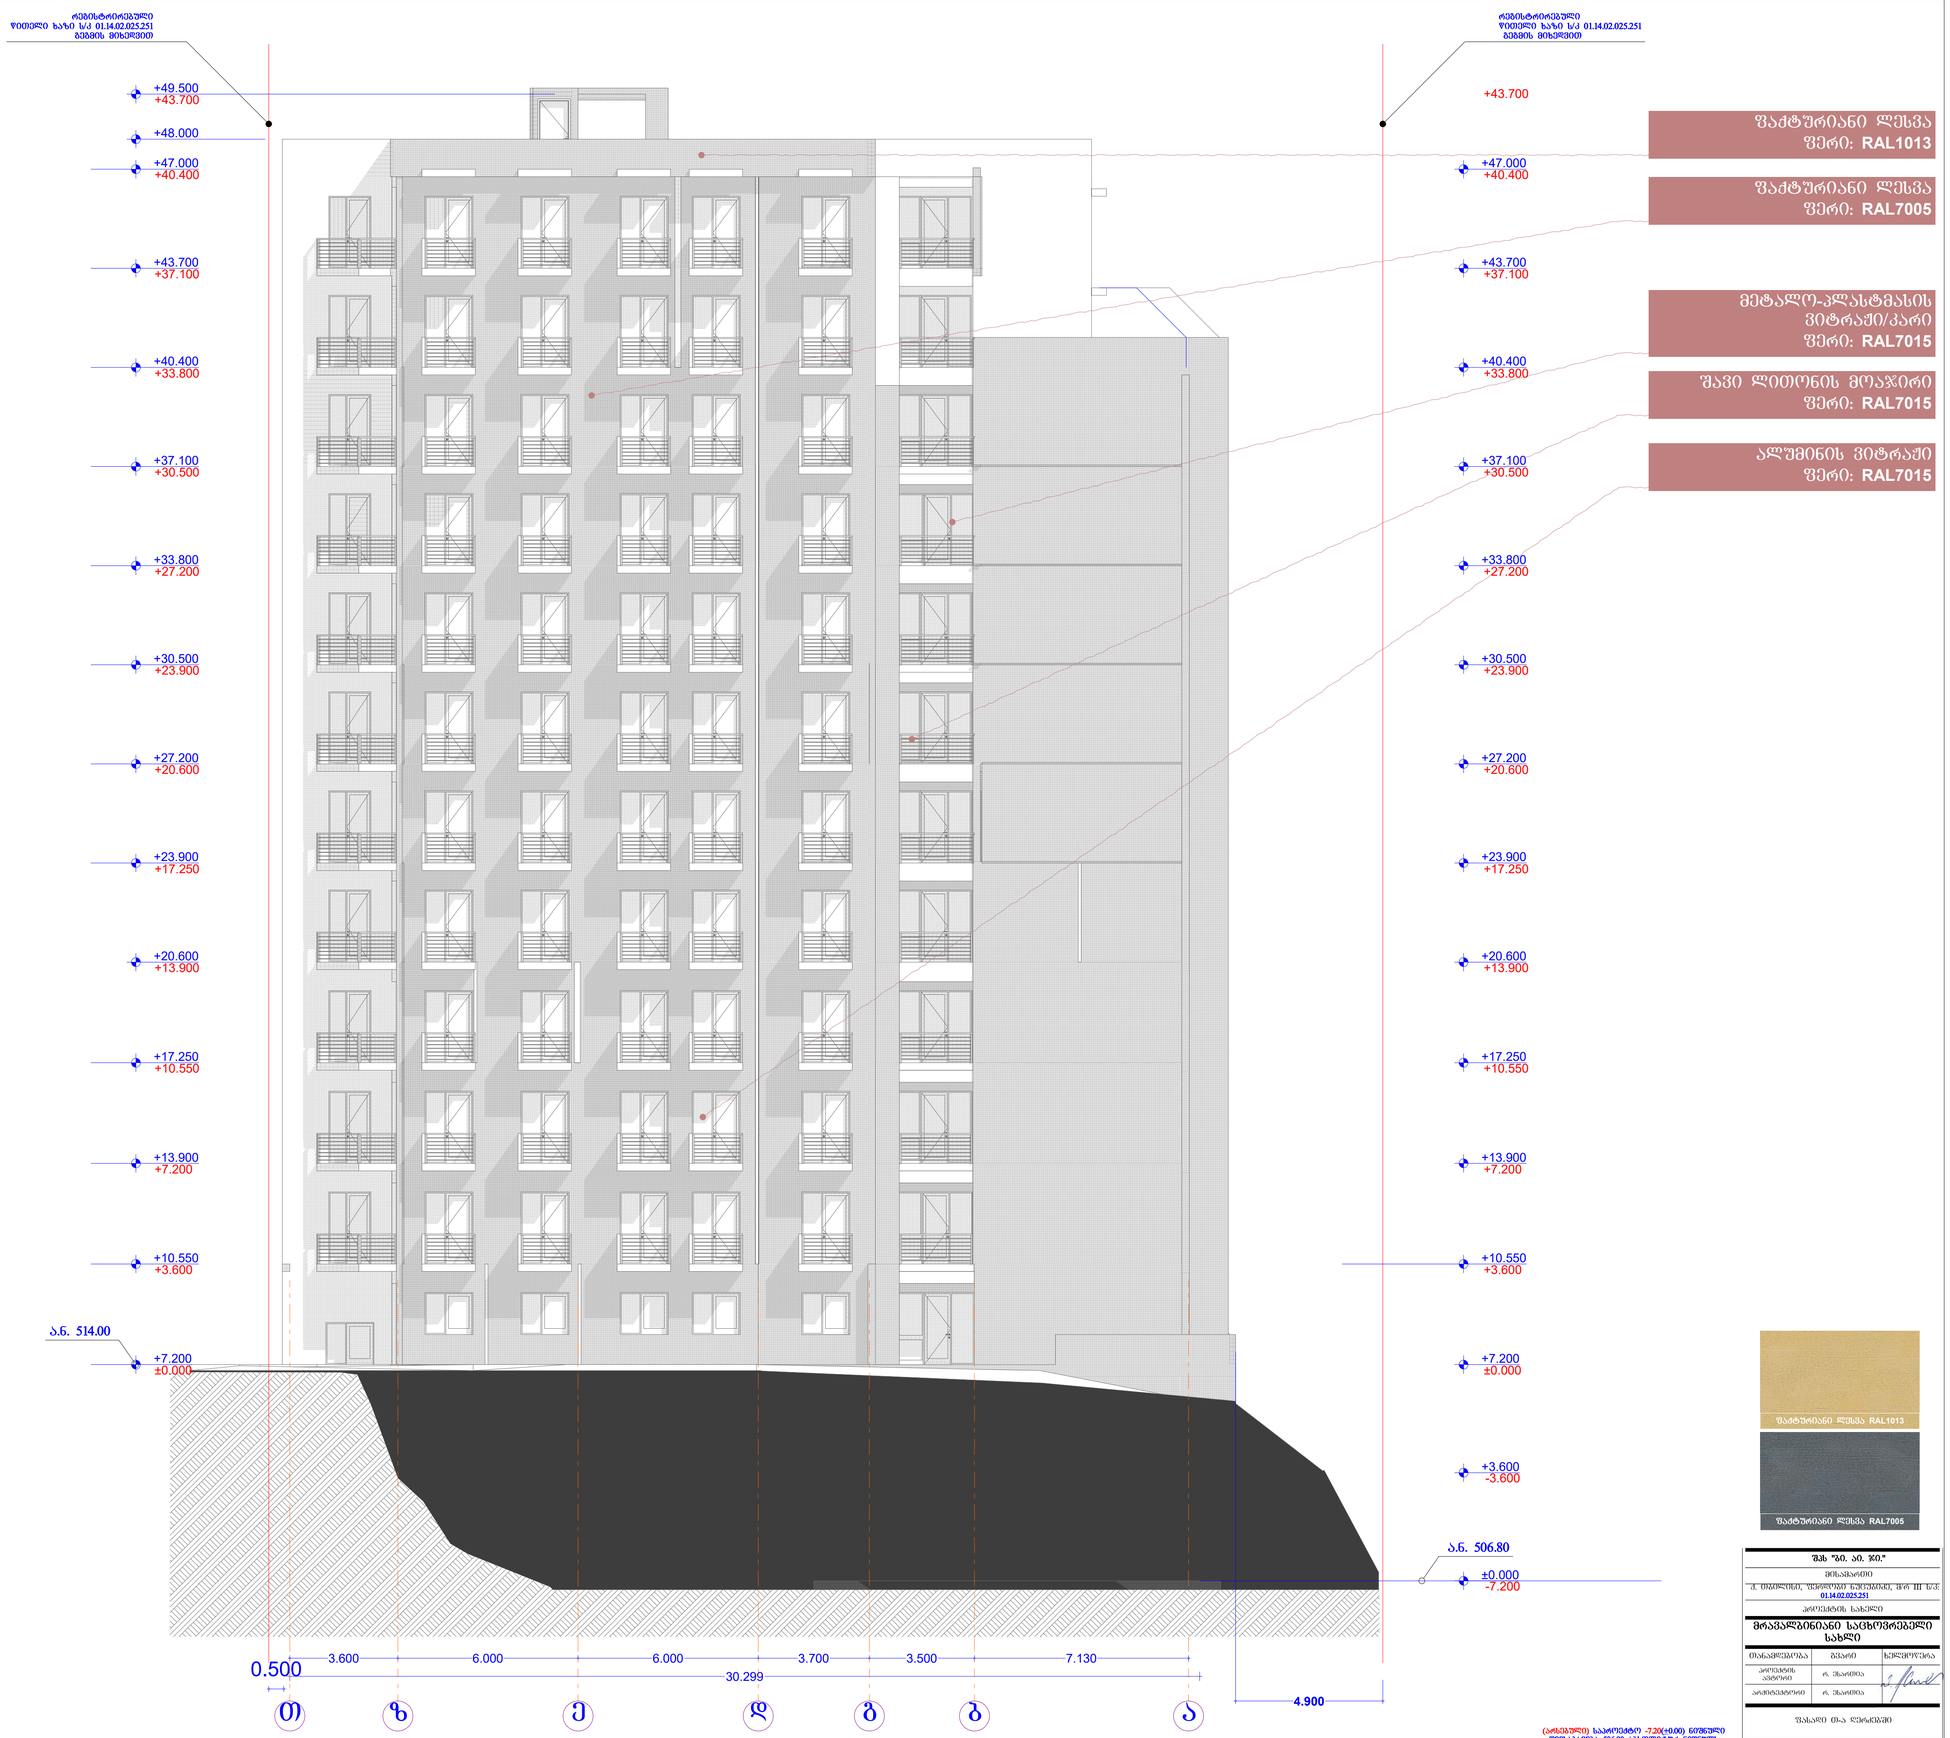
რეპისტრირებული
წითელი ხაზის ს/კ 01.14.02.025.251
მასშტაბ მიხედვით
+49.500
+43.700
+48.000
+47.000
+40.400
+43.700
+37.100
+40.400
+33.800
+37.100
+30.500
+33.800
+27.200
+30.500
+23.900
+27.200
+20.600
+23.900
+17.250
+20.600
+13.900
+17.250
+10.550
+13.900
+7.200
+10.550
+3.600
ა.ნ. 514.00
+7.200
±0.000
რეპისტრირებული
წითელი ხაზის ს/კ 01.14.02.025.251
მასშტაბ მიხედვით
+43.700
+47.000
+40.400
+43.700
+37.100
+40.400
+33.800
+37.100
+30.500
+33.800
+27.200
+30.500
+23.900
+27.200
+20.600
+23.900
+17.250
+20.600
+13.900
+17.250
+10.550
+13.900
+7.200
+10.550
+3.600
+7.200
±0.000
+3.600
-3.600
ა.ნ. 506.80
±0.000
-7.200
0.500
3.600
6.000
6.000
3.700
3.500
7.130
30.299
4.900
ა
ბ
გ
დ
ე
ვ
ზ
თ
ფასადის მასალა
შპატურირებული ლესვა
ფერი: RAL1013
შპატურირებული ლესვა
ფერი: RAL7005
მეტალო-პლასტმასის
ვიტრაჟი/კარი
ფერი: RAL7015
შავი ლითონის მოაჯირი
ფერი: RAL7015
ალუმინის ვიტრაჟი
ფერი: RAL7015
შპატურირებული ლესვა RAL1013
შპატურირებული ლესვა RAL7005
(აბსოლუტური) საპროექტო -7.20(+0.00) ნიშნულის შესაბამება 506.80 აბსოლუტურ ნიშნულს
(აბსოლუტური) საპროექტო +0.00(+7.20) ნიშნულის შესაბამება 514.00 აბსოლუტურ ნიშნულს
შპს "ჯე. ეი. ჯი."
მისამართი
01.14.02.025.251
პროექტის სახელწოდება
მრავალბინიანი საცხოვრებელი სახლი
მასშტაბი/ფასი
ჩერდილოეთა
პროექტის ავტორი
ს. ახაიძა
არქიტექტორი
ს. ახაიძა
წასაღი ფა ნიშნები
მ. 1:100
A-1
2021
A-102

რეპისტრირებული
წითელი ხაზი ს/კ 01.14.02.025.251
ბუფრის მიხედვით

+49.700 +43.700
+48.000
+47.000 +40.400
+43.700 +37.100
+40.400 +33.800
+37.100 +30.500
+33.800 +27.200
+30.500 +23.900
+27.200 +20.600
+23.900 +17.250
+20.600 +13.900
+17.250 +10.550
+13.900 +7.200
+10.550 +3.600
+7.200 ±0.000
+3.600 -3.600
ა.ნ. 506.80
±0.000 -7.200



რეპისტრირებული
წითელი ხაზი ს/კ 01.14.02.025.251
ბუფრის მიხედვით

+49.700 +43.700
+48.000
+47.000 +40.400
+43.700 +37.100
+40.400 +33.800
+37.100 +30.500
+33.800 +27.200
+30.500 +23.900
+27.200 +20.600
+23.900 +17.250
+20.600 +13.900
+17.250 +10.550
+13.900 +7.200
+10.550 +3.600
ა.ნ. 514.00
+7.200 ±0.000
+3.600 -3.600
±0.000 -7.200

შაქტშრიანი ლესვა
ფერი: RAL1013

შაქტშრიანი ლესვა
ფერი: RAL1013

მეტალო-პლასტმასის
ვიტრაჟი/კარი
ფერი: RAL7015

შავი ლითონის მოაჯირი
ფერი: RAL7015

შავი ლითონის პერგოლა
ფერი: RAL7005

შაქტშრიანი ლესვა
ფერი: RAL1013

შაქტშრიანი ლესვა RAL1013

4.900
7.130 3.500 3.700 6.000 6.000 3.600 0.200 0.500
30.299
ა ბ გ დ ე ზ თ

(არსებული) საპროექტო -7.20(±0.00) ნიშნული
შეესაბამება 506.80 აბსოლიტური ნიშნულს

(არსებული) საპროექტო ±0.00(+7.20) ნიშნული
შეესაბამება 514.00 აბსოლიტური ნიშნულს

შპს "ა.ი. ჯი."
მისამართი
ქ. თბილისი, ფონიჭალის ველაში, მრ III სს
01.14.02.025.251
პროექტის სახელწოდება
მრავალბინიანი საცხოვრებელი სახლი
ინსპექტირებულია	ბპაირ	ხელმოწერილია
პროექტის ავტორი	ო. ზნაიშია	
არქიტექტორი	ო. ზნაიშია	
შესასრ ა-ი ნიშნებში
მ. 1:100	A-1
2021	A-104