ჭრილი 1-1(არსებული სიტუაციის ანაზომი)

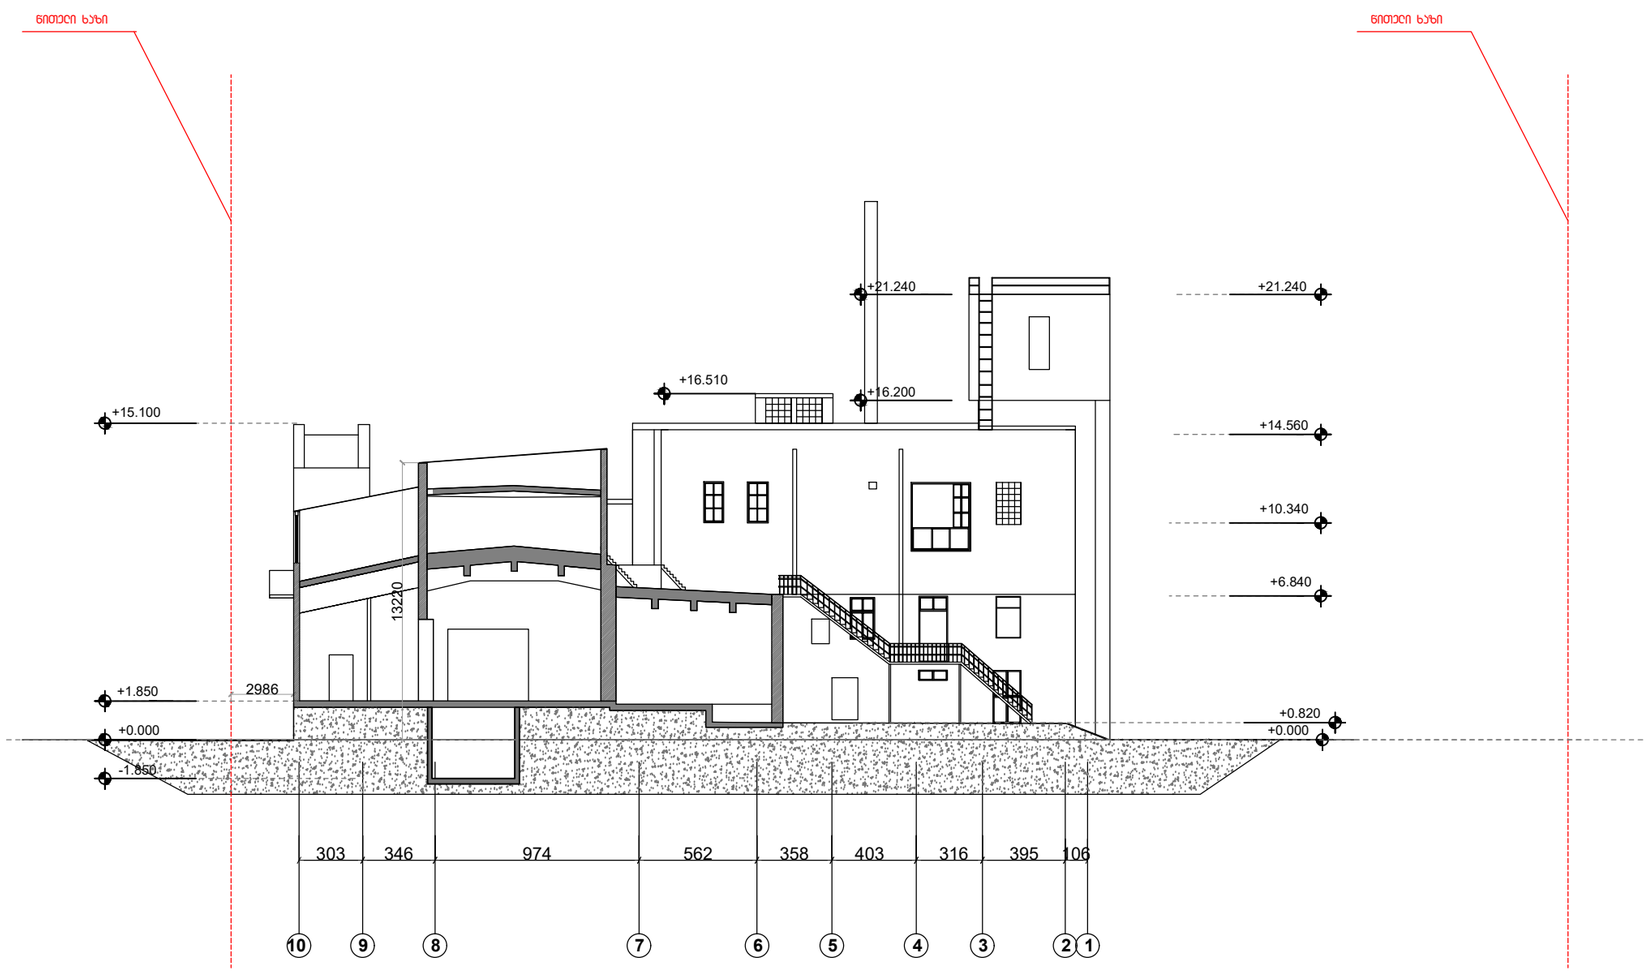

ფორმატი A2	თბილისი 2020 წ.	A–102
	დაკვეთა	

პროექტის ნაწილი

ჭრილი 1-1

შენიშვნები

1. ნახაზზე ზომები მოცემულია სანტიმეტრებში

დამკვეთი : შ.პ.ს სითი ღოფტი

მისამართი

ქალაქი თბილისი, ჩუბინაშვილის ქ. #55

თანამდებობა	ბეჭდი	ხელმოწერა	თარიღი
მთ.არქიტექტორი	ბ.ჩხეტია		
არქიტექტორი	ბ.მეკვენახიანი		
ნახაზა	ბ.მეკვენახიანი		

მასშტაბი	1:200
თარიღი	

ჭრილი 2-2(არსებული სიტუაციის ანაზომი)

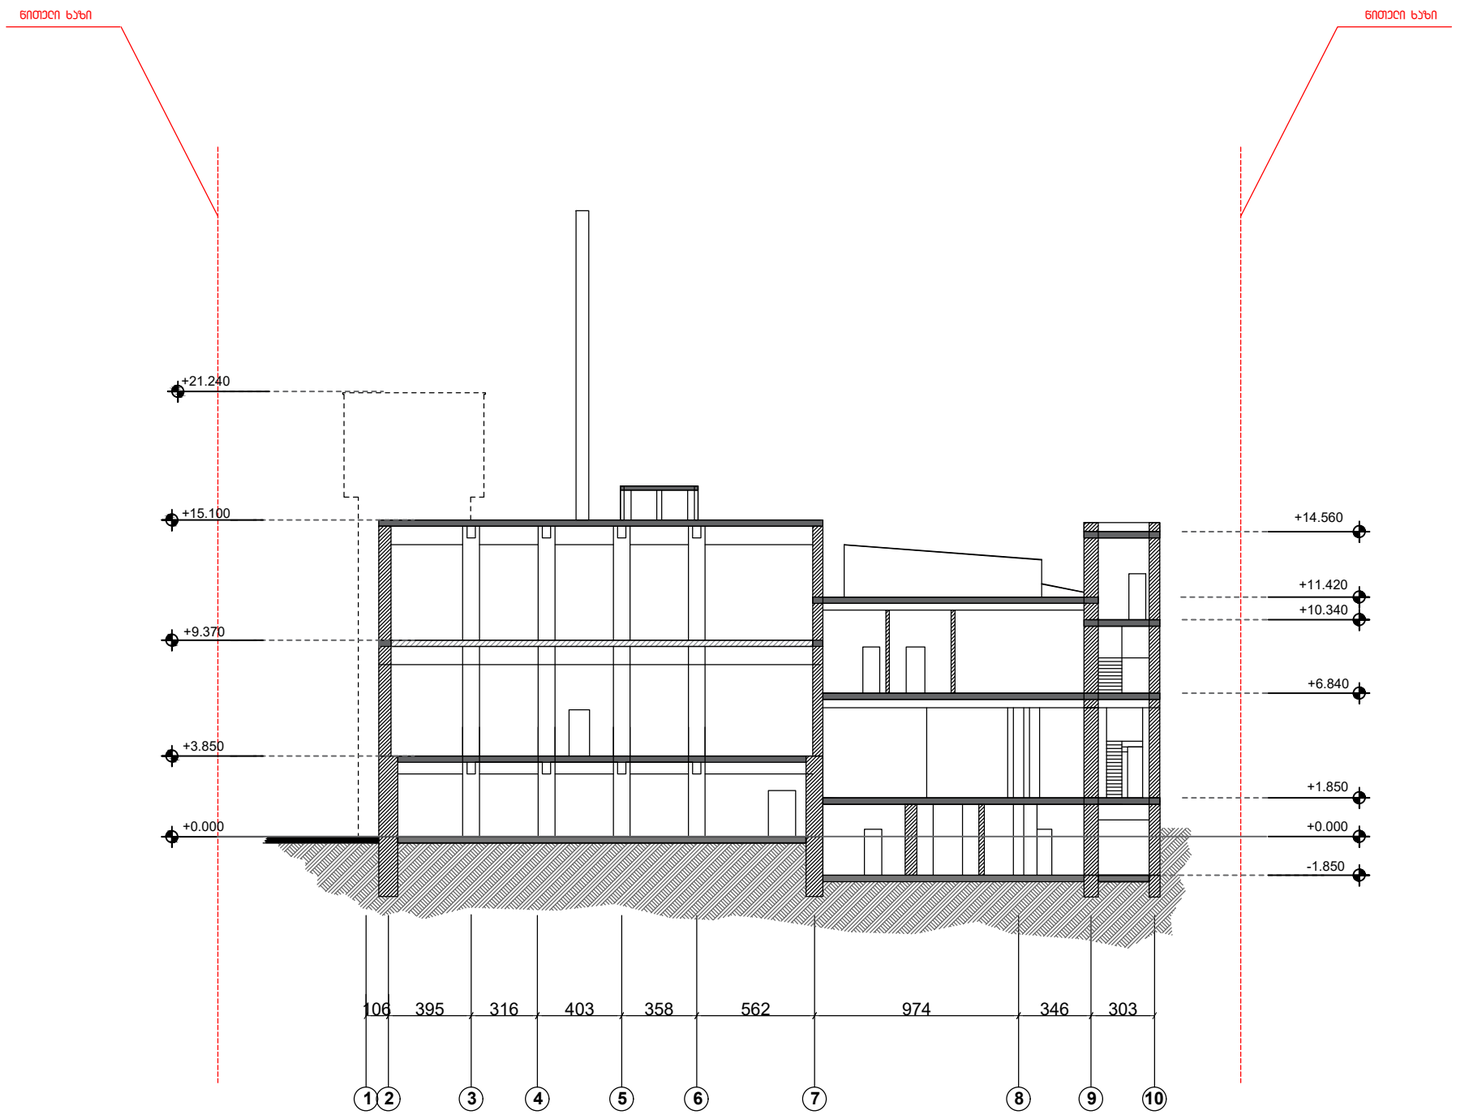

ჭრილი 2-2

ფორმატი A2	თბილისი 2020 წ. დეკემბერი		A–102

ეკის ქარხანა

ჭრილი 2-2

შენიშვნები

1. ნახაზზე ზომები მოცემულია სანტიმეტრებში

დამკვეთი : მ.პ.ს სითი ღოფტი

მისამართი

ქალაქი თბილისი, ჩუბინაშვილის ქ. #55

თანამდებობა	ბეჭდი	ხელმოწერა	თარიღი
მთ.არქიტექტორი	ბ.ჩხეტია		
არქიტექტორი	ბ.მეჭკვეხიანი		
დახაზა	ბ.მეჭკვეხიანი		

მასშტაბი	1:200
თარიღი	

ჭრილი 3-3 (ახსებული სიტუაციის ანაზომი)

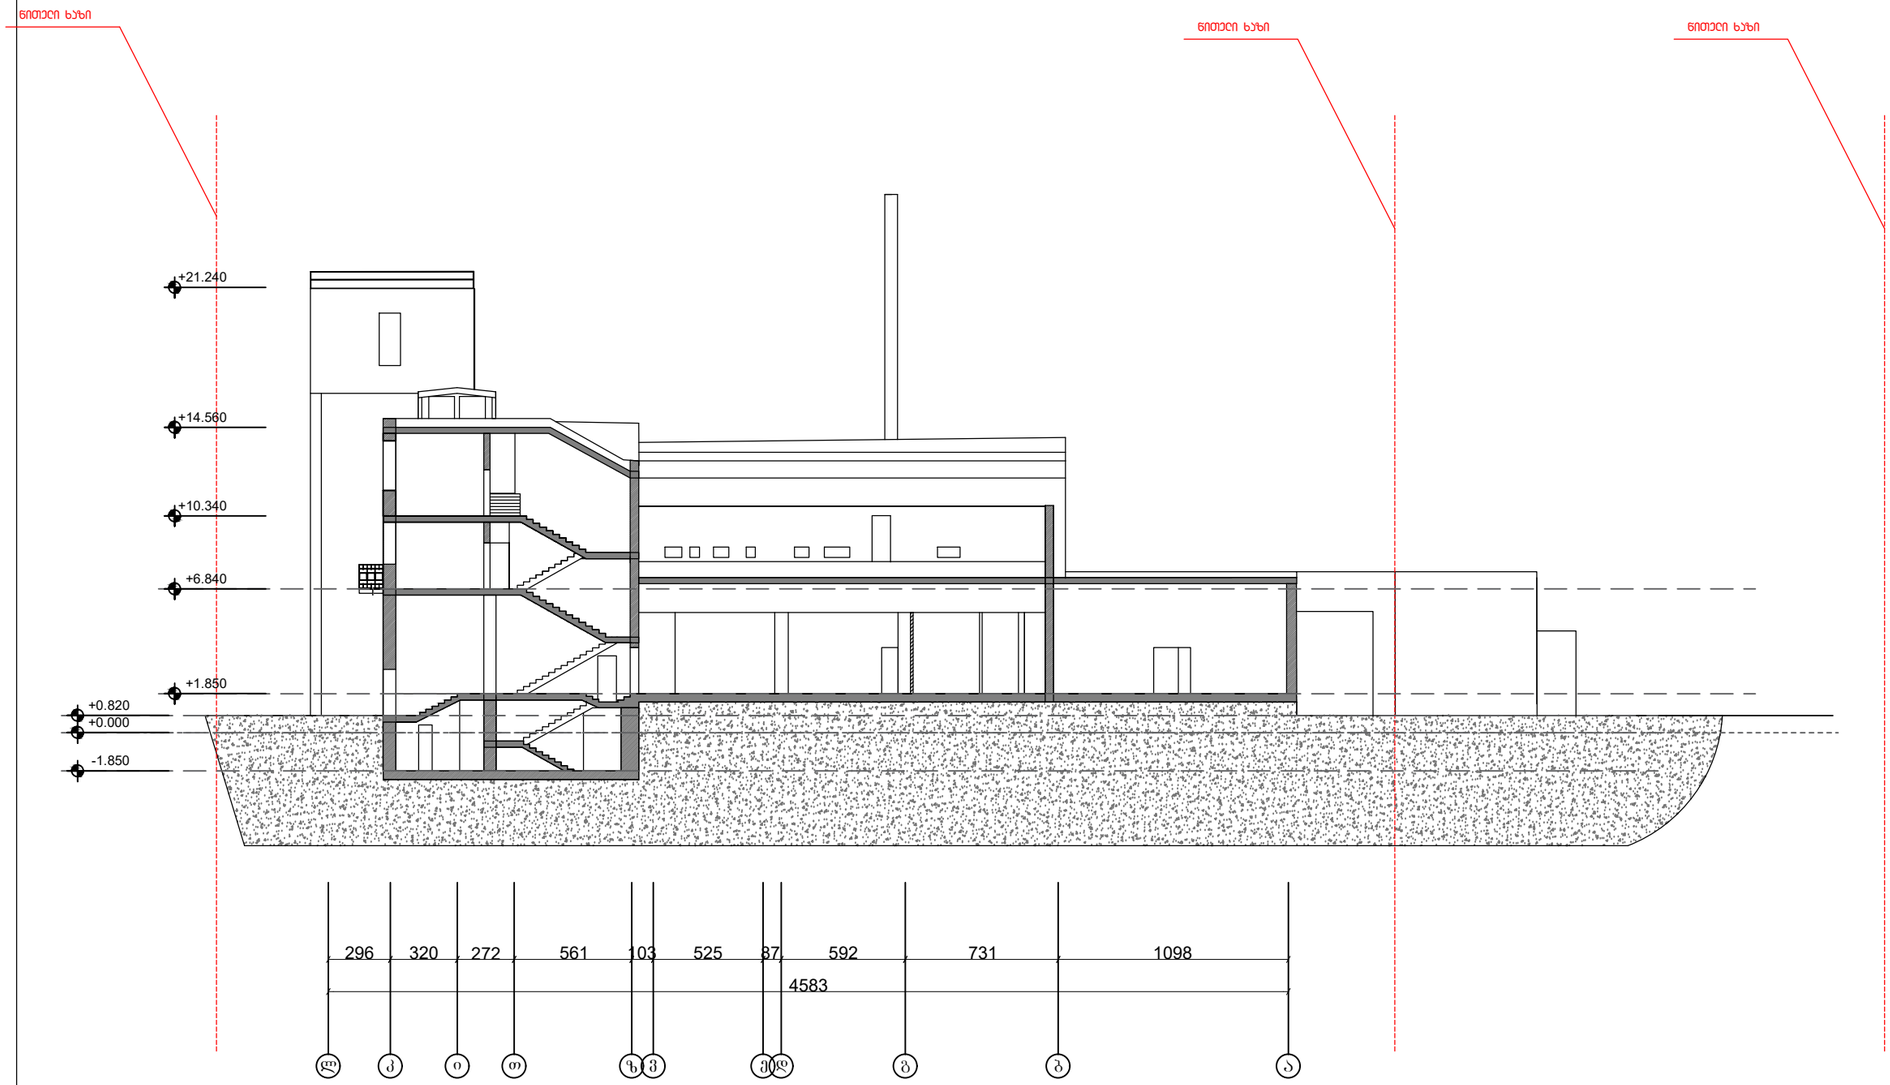

ფორმატი A2	თბილისი 2020 წ.		A–102
	დეკემბერი		

ვეჩის ქარხანა

ჭრილი 3-3

შენიშვნები

1. ნახაზზე ზომები მოცემულია სანტიმეტრებში

დამკვეთი : მ.პ.ს სითი ღოფტი

მისამართი

ქალაქი თბილისი, ჩუბინაშვილის ქ. #55

თანამდებობა	ბეჭდი	ხელმოწერა	თარიღი
მთ.არქიტექტორი	ბ.ჩხეტია		
არქიტექტორი	ბ.მეჭკვეთილიანი		
დახაზა	ბ.მეჭკვეთილიანი		

მასშტაბი	1:200
თარიღი	

შენობა №2 (ასაწევი)

ჭრილი 4-4 და 5-5

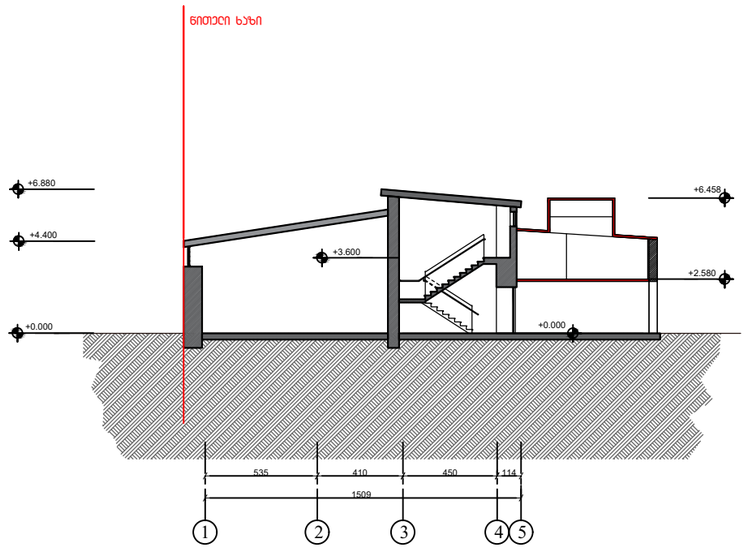

ჭრილი 4-4

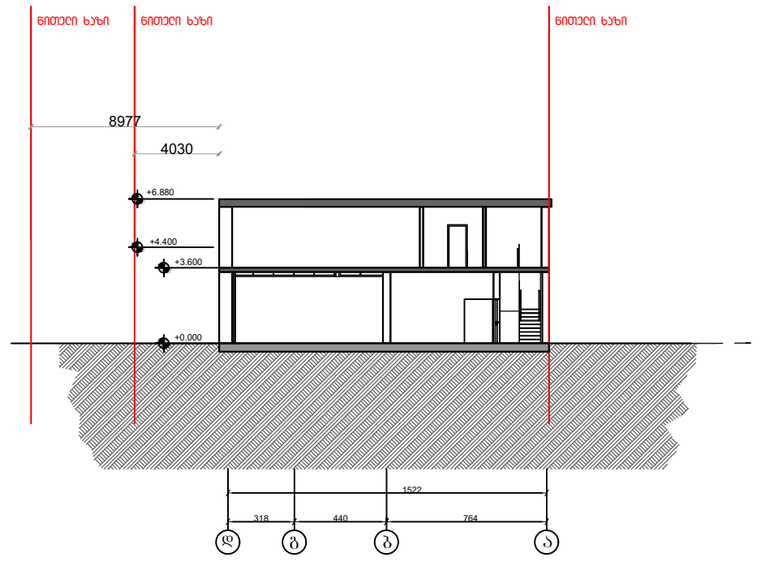

ჭრილი 5-5

ფორმატი A2	თბილისი 2020 წ.		A–102
	ვაჩის ქარხანა		
	ჭრილი 4-4 და 5-5		
	შენიშვნები		
	1. ნახაზზე ზომები მოცემულია სანტიმეტრებში		
	დამკვეთი : მ.პ.ს სითი ლოფტი		
	მისამართი		
	ქალაქი თბილისი, ჩუბინაშვილის ქ. #55		
თანამდებობა	ბეჭდი	ხელმოწერა	თარიღი
მთ.არქიტექტორი	ბ.ჩხეტია		
არქიტექტორი	ბ.მაჭავარიანი		
დახაზა	ბ.მაჭავარიანი		
მასშტაბი	1:200		
თარიღი			

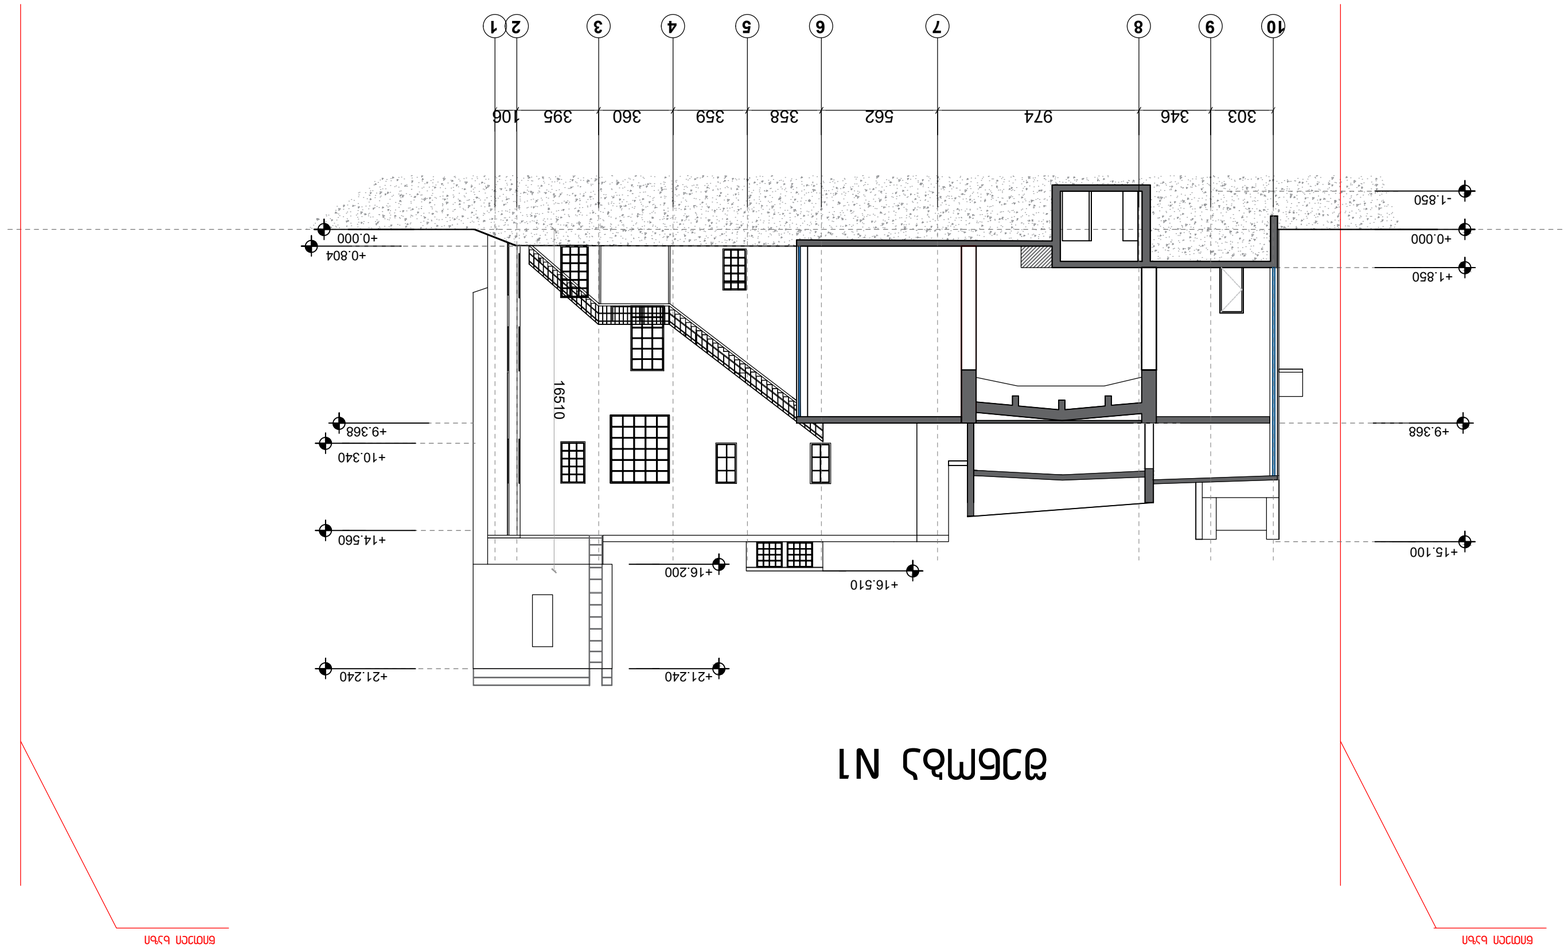




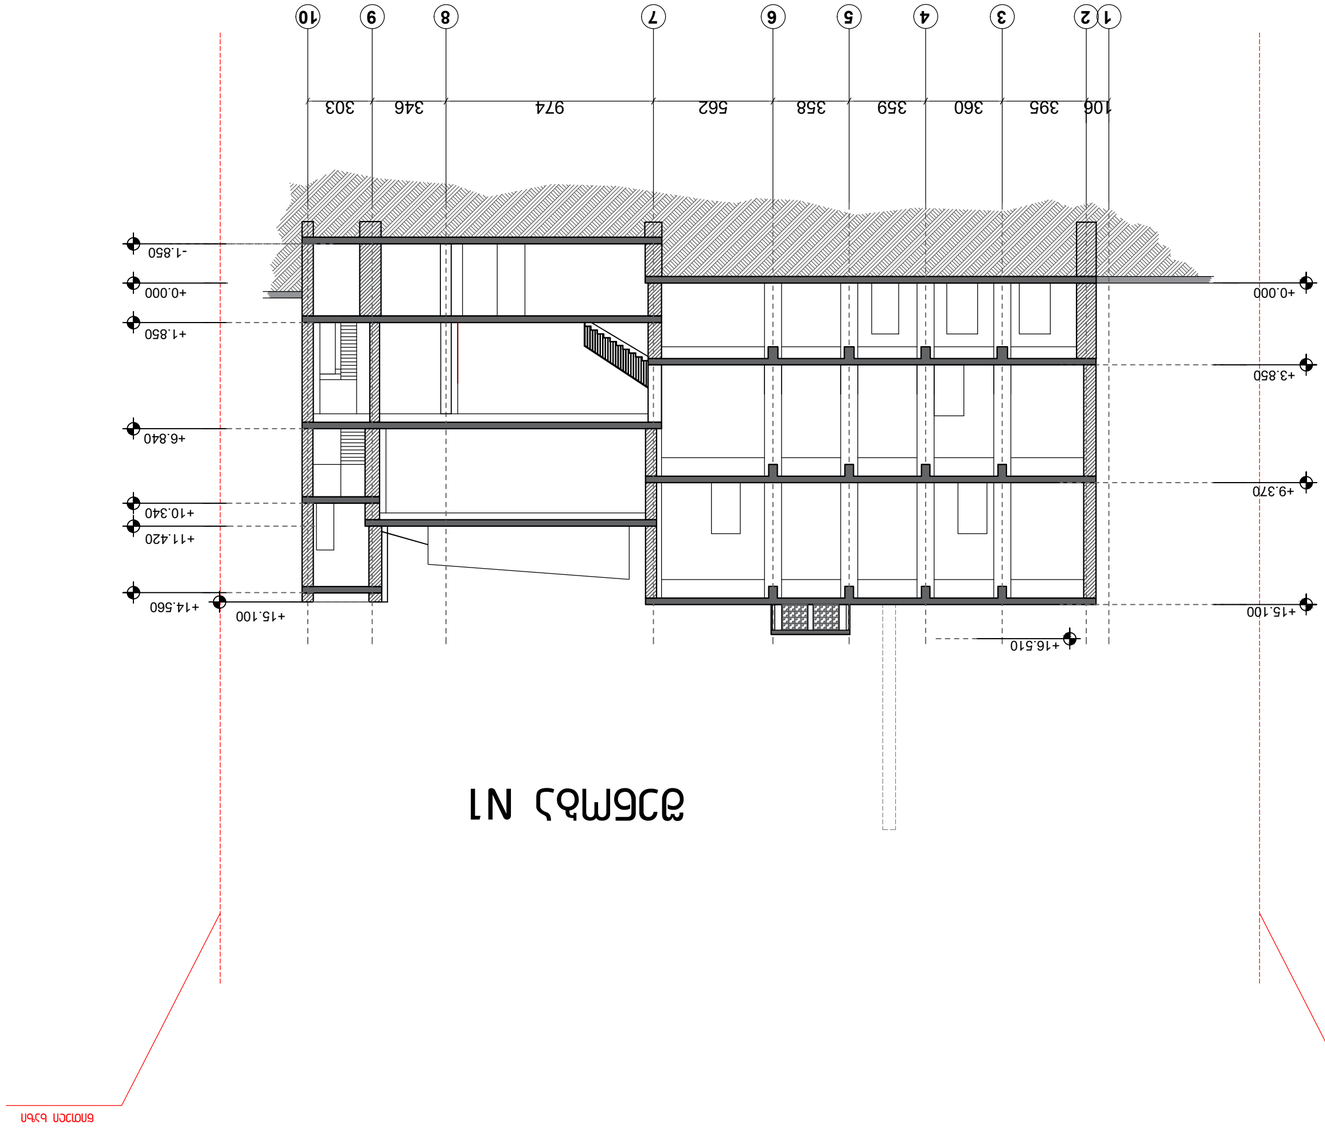




ჭრილი 3-3 (საპროექტო)

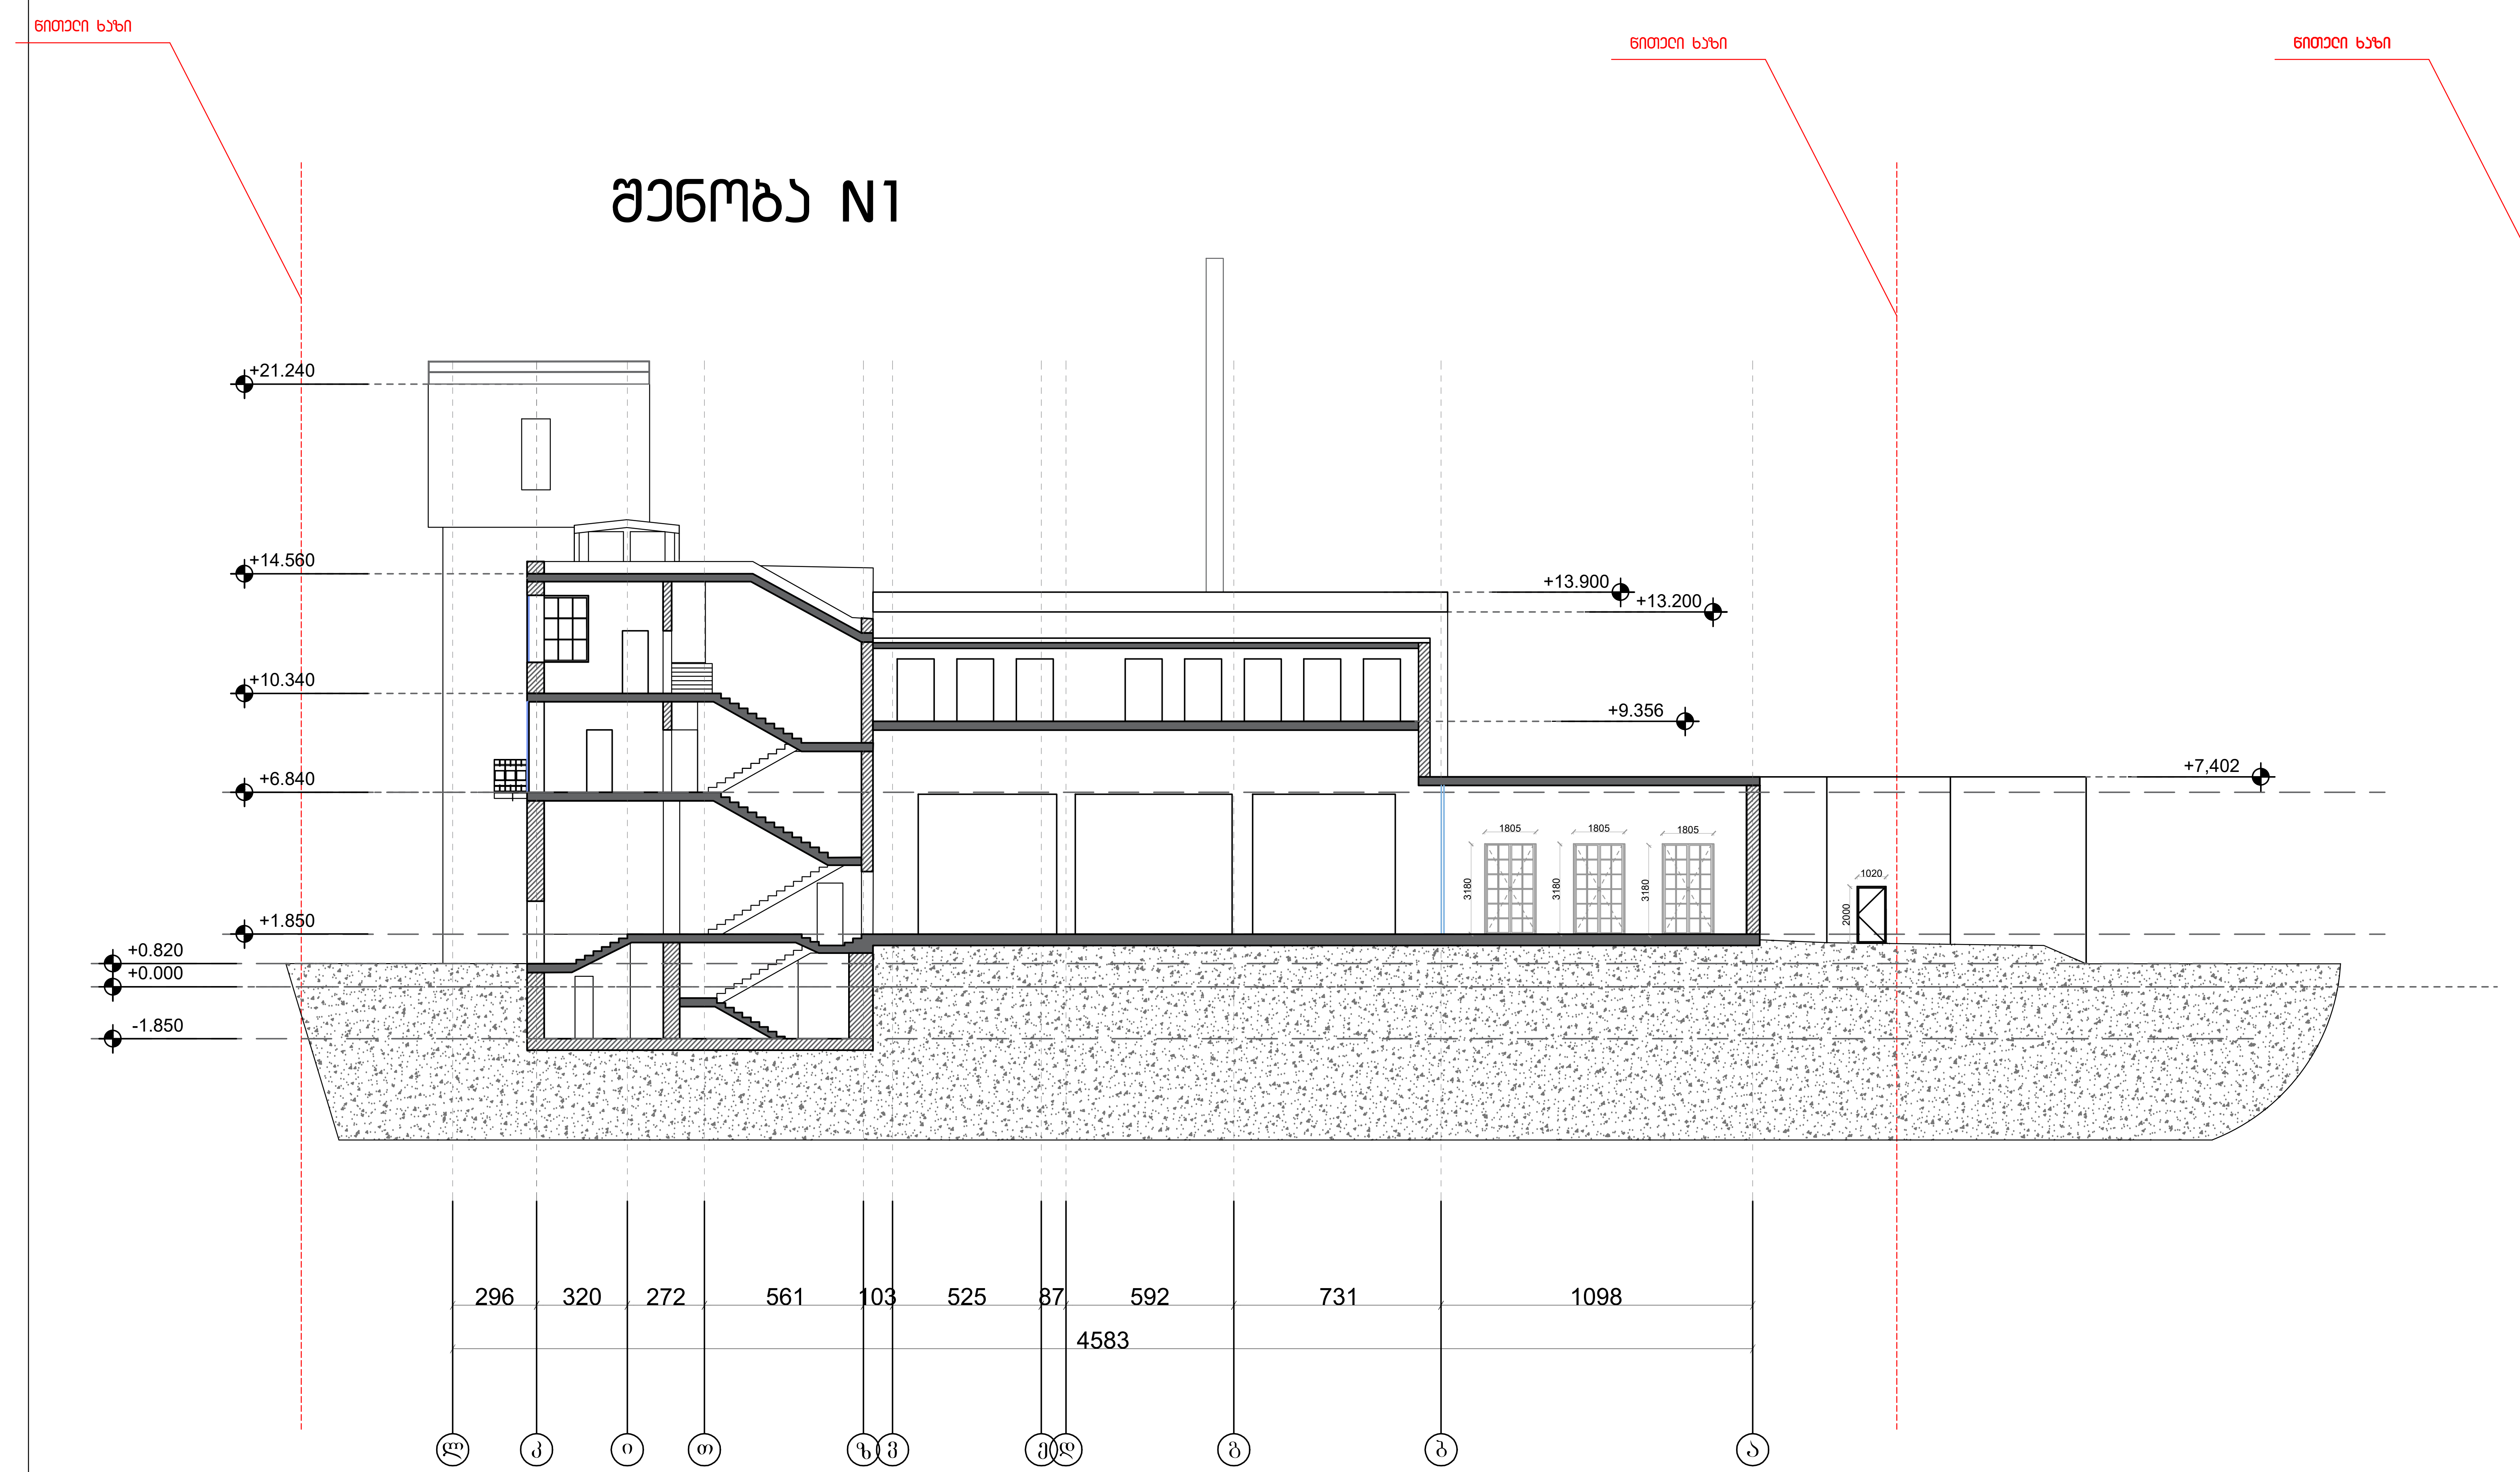

ფორმატი A2	თბილისი 2020 წ. დაკვეთა	A–102

პურის ქარხანა

ჭრილი 3-3

შენიშვნები

1. ნახაზზე ზომები მოცემულია სანტიმეტრებში

დამკვეთი : შ.პ.ს სითი ლოფტი

მისამართი

ქალაქი თბილისი, ჩუბინაშვილის ქ. #55

თანამდებობა	გვარი	ხელმოწერა	თარიღი
მთ.არქიტექტორი	ბ.ჩხეტია		
არქიტექტორი	ბ.მაჭავარიანი		
დახაზა	ბ.მაჭავარიანი		

მასშტაბი	1:200
თარიღი	

შენობა N2 (საპროექტო)

ჭრილი 4-4 და 5-5

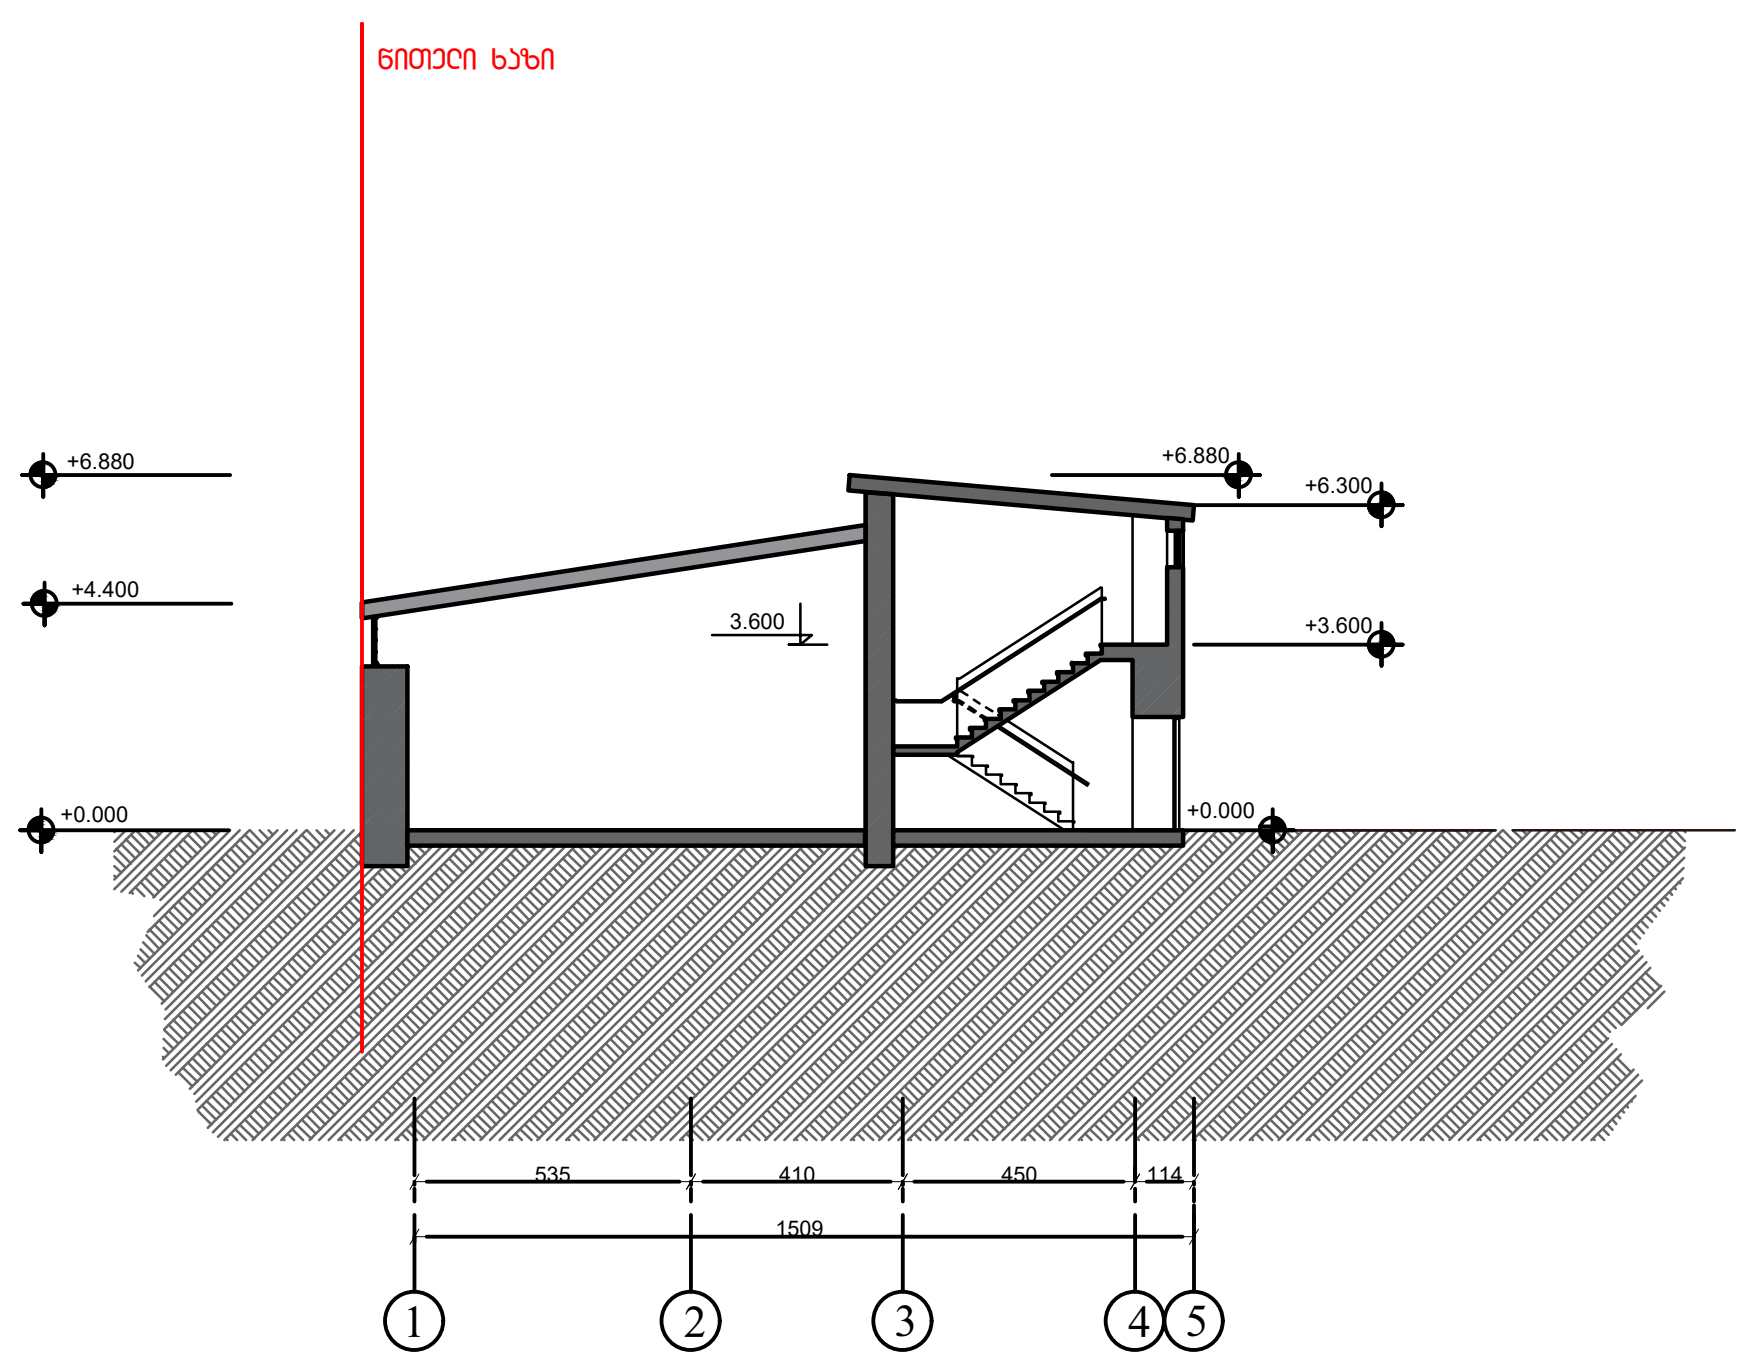

ჭრილი 4-4

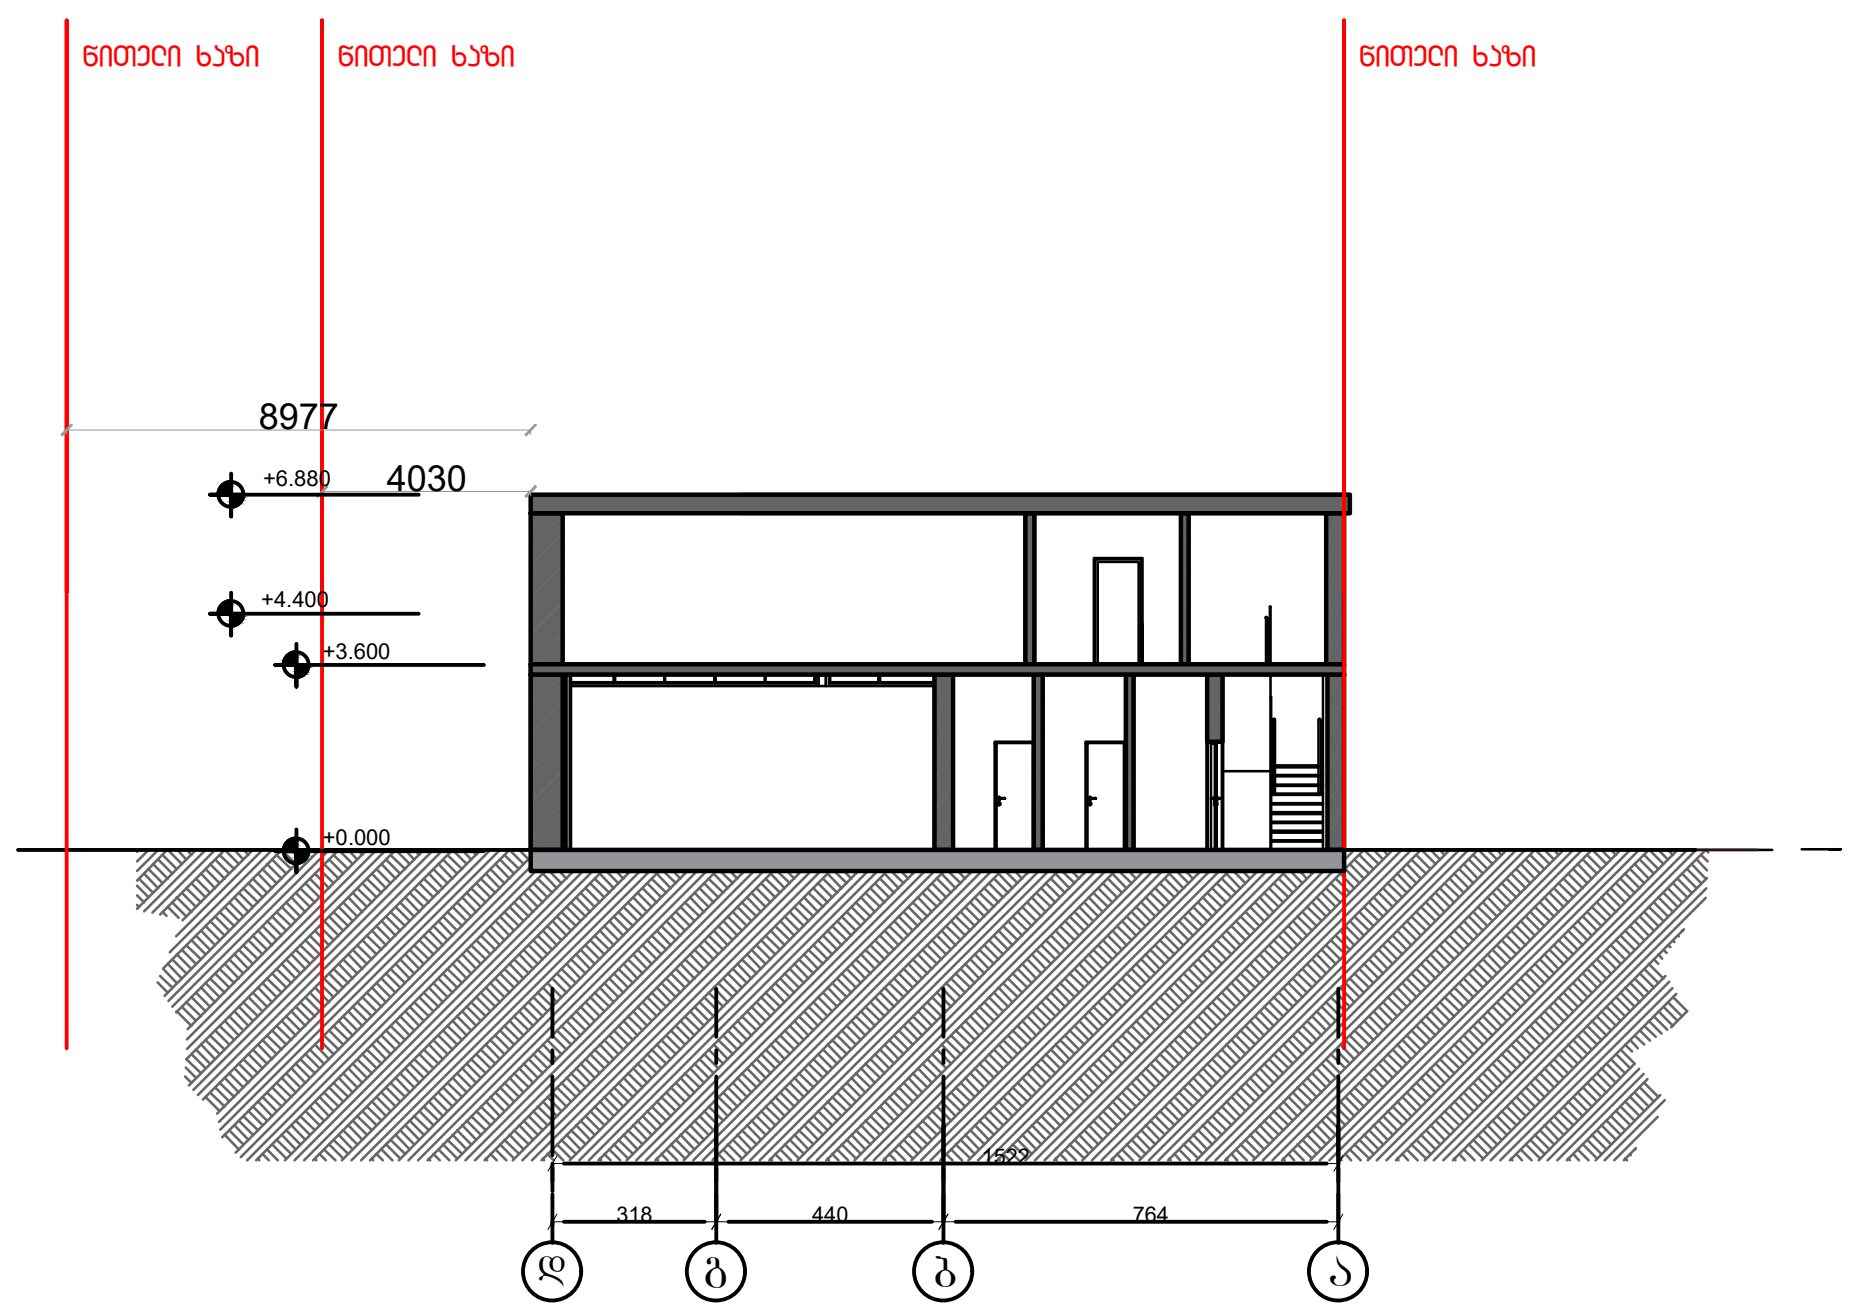

ჭრილი 5-5

ფორმატი A2	თბილისი 2020 წ. დაკვეთა	A-102

ვერის ქარხანა

ჭრილი 4-4 და 5-5

შენიშვნები

1. ნახაზზე ზომები მოცემულია სანტიმეტრებში

დამკვეთი : შ.პ.ს სითი ლოფტი

მისამართი

ქალაქი თბილისი, ჩუბინაშვილის ქ. #55

თანამდებობა	გვარი	ხელმოწერა	თარიღი
მთ.არქიტექტორი	ბ.ჩხეტია		
არქიტექტორი	ბ.მაჭავარიანი		
დახაზა	ბ.მაჭავარიანი		

მასშტაბი	1:200
თარიღი	