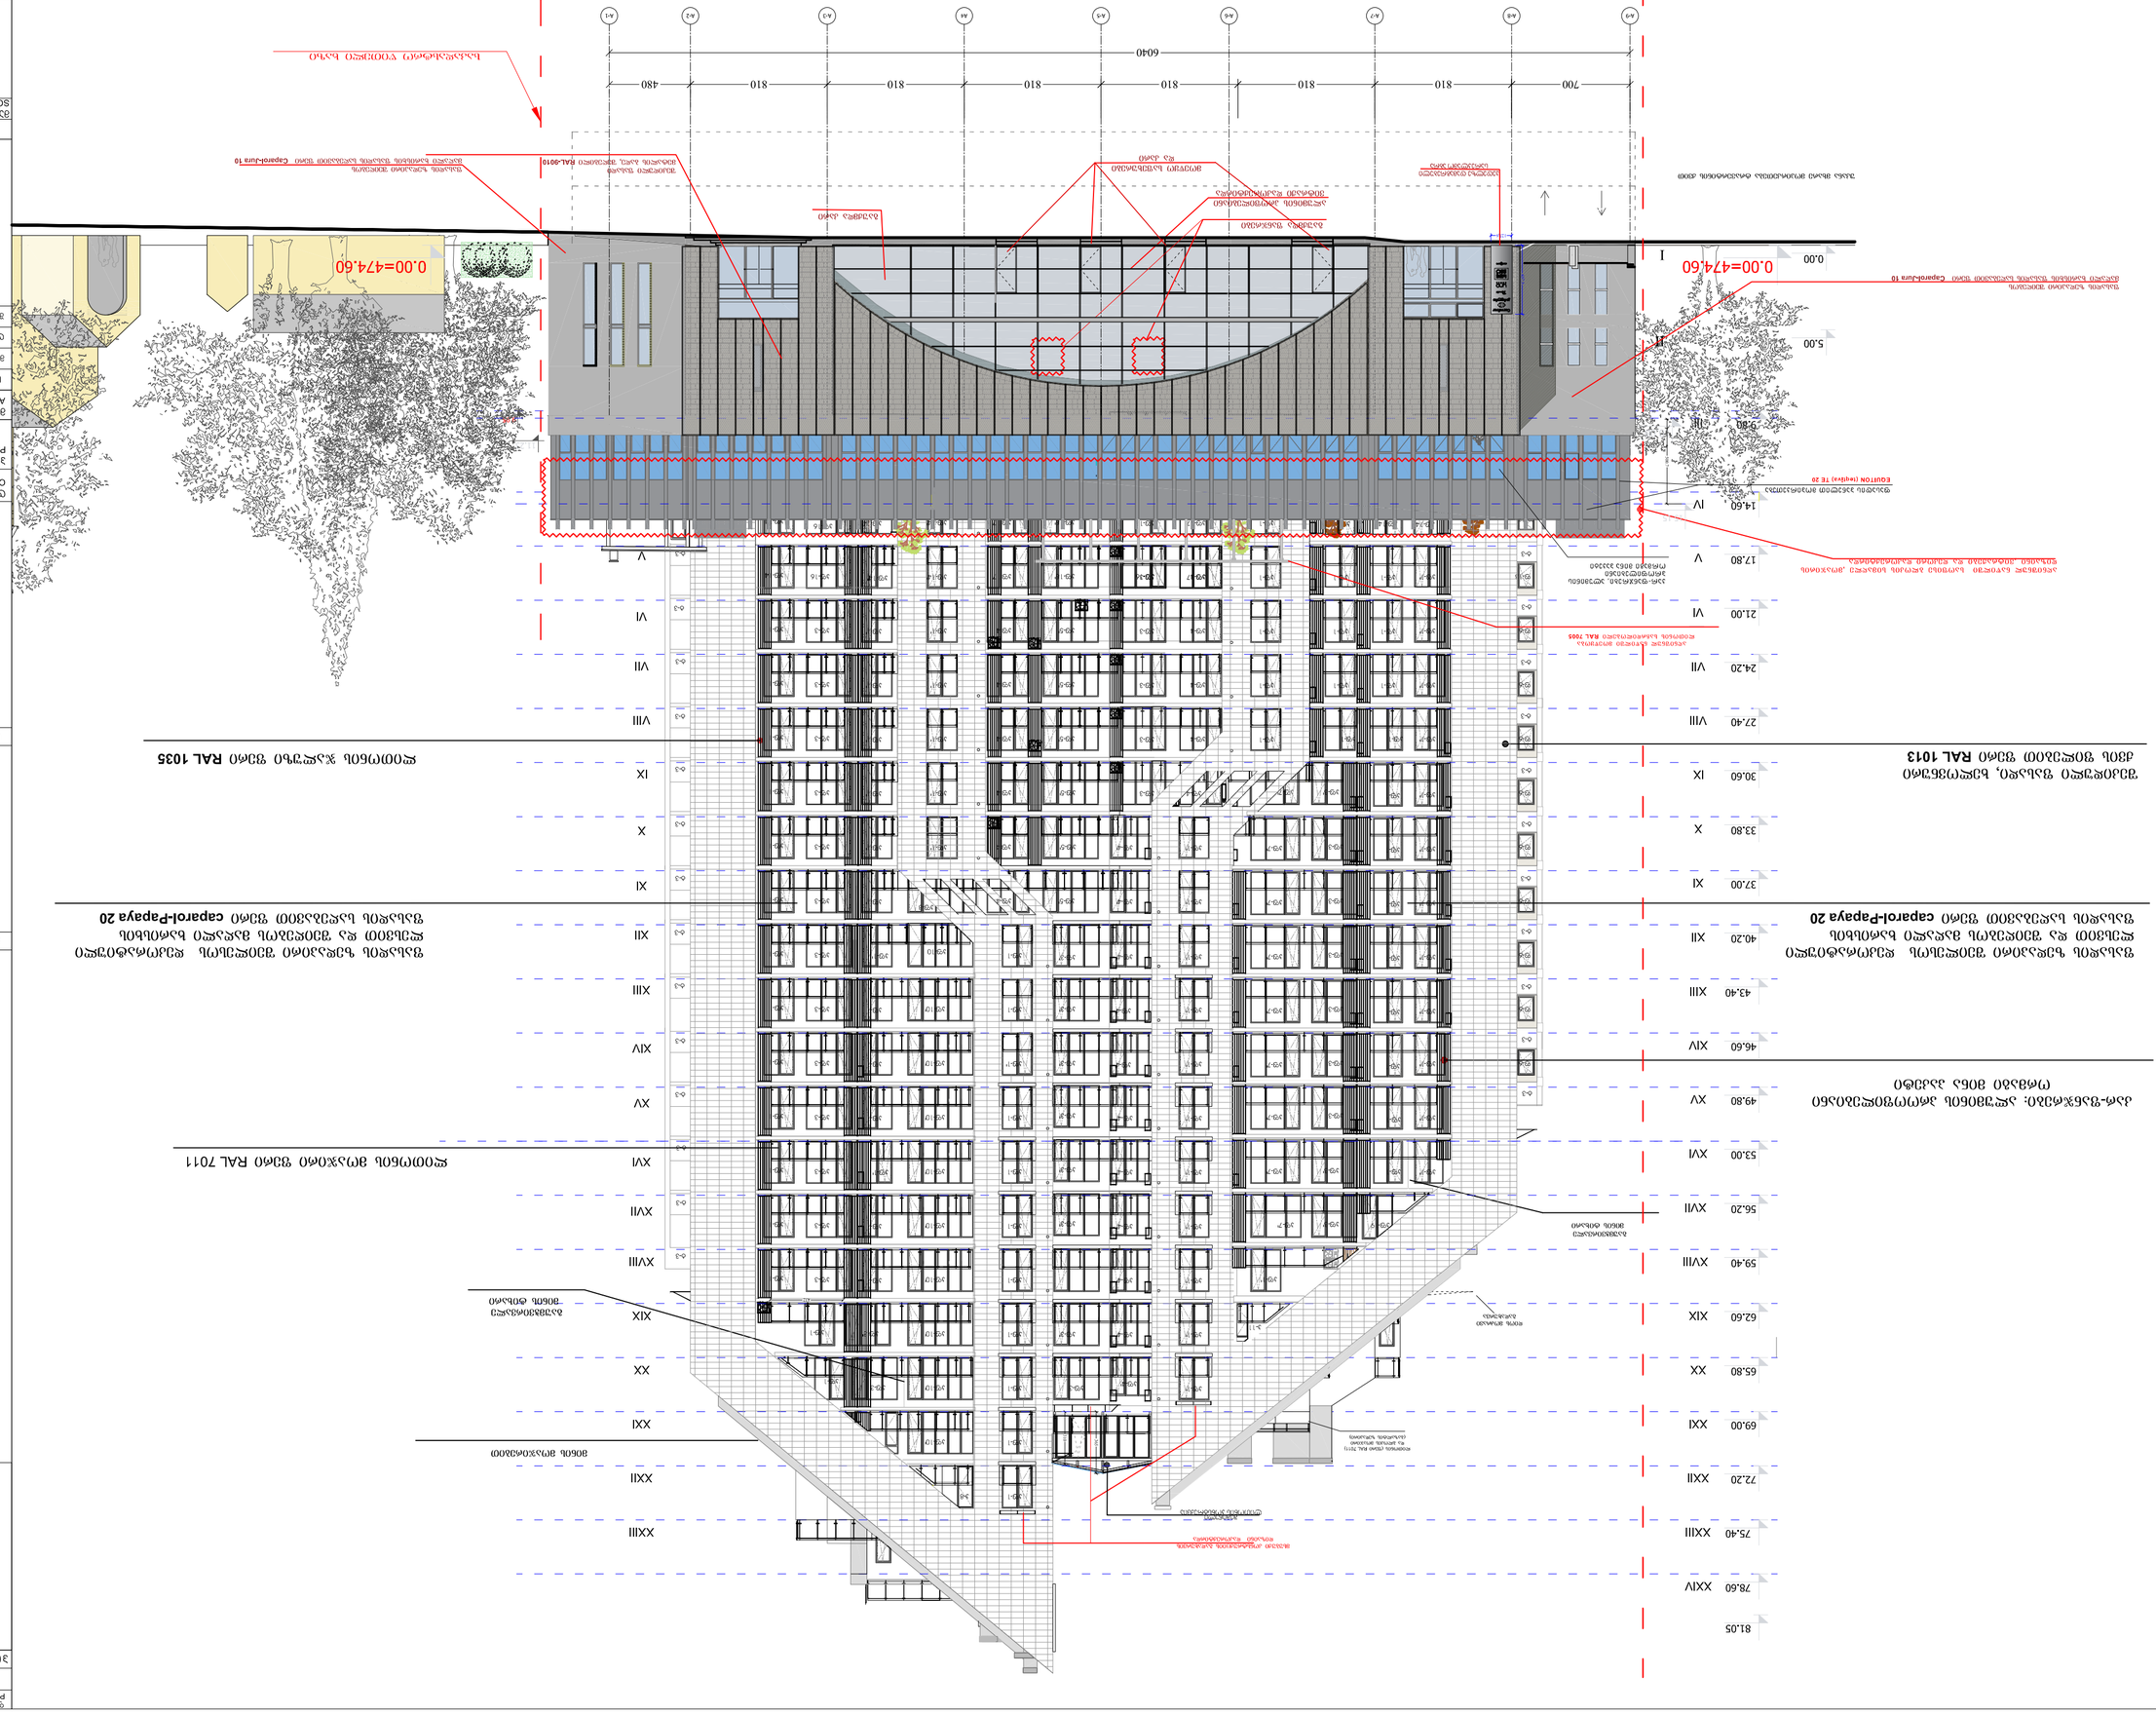











































ფორმატი PAPER SIZE	ხელშეკრულების № CONTRACT №	პროექტის № PROJECT №	ფაილის სახელი FILE NAME
		1.49.12	gegmebi.dwg

პირობითი აღნიშვნები LEGEND

78.60 XXIV
75.40 XXIII
72.20 XXII
69.00 XXI
65.80 XX
62.60 XIX
59.40 XVIII
56.20 XVII
53.00 XVI
49.80 XV
46.60 XIV
43.40 XIII
40.20 XII
37.00 XI
33.80 X
30.60 IX
27.40 VIII
24.20 VII
21.00 VI
17.80 V
14.60 IV
9.80 III
5.00 II
0.00 I

მეშვიდული ლითონის პონსტრუქცია
მხშპშძი კონსტრუქციის გარსშოვნა
მხშპშძი კონსტრუქციის გარსშოვნის ფიწაშნი ჯაფრიპნშოოა
ლითონის მოყავისფრო ფერი RAL 7011
ლითონის და პლასტიკის ფრესკული ცისარტყელა
ფიქრის მოპირკეთება
მეშვიდული ფასადი, ხელოვნური ქვის ფილებით ფერი RAL 1013
მხშპშძი კონსტრუქციის გარსშოვნა
ლითონის ჭალარუხი ფერი RAL 1035
მეეიცვლა ჭალუჯნის დიზაინი
ფასადის ჯელაპარი შეიღებოს დეკორატიული ლესვა და შეიღებოს მაღალი ხარისხის ხასადის საღებავით ფერი caparol-Palazzo 25
ლითონის მოყავისფრო ფერი RAL 7011
ქარ-შანკრები: ალუმინის პროფილისგანი ორგანი მინა პაკეტი
ტერასის მხპშძი გარეპშება
ალუმინის პროფილისგანი ორგანი მინა პაკეტი
ფასადის ჯელაპარი შეიღებოს დეკორატიული ლესვა და შეიღებოს მაღალი ხარისხის ხასადის საღებავით ფერი caparol-Papaya 20
ლითონის ჭალარუხი ფერი RAL 1035
ფასადის ჯელაპარი ღეკორატიული ლესვა და შეიღებოს მაღალი ხარისხის ხასადის საღებავით ფერი caparol-Palazzo 25
პრემპარდულიანი ალუმინის პროფილი რემონტირებულ სახურავზე ასაყვანი ლითონის კიბით
შეკიდული ფასადი, ხელოვნური ქვის ფილებით ფერი RAL 1013
რკინის მოპირკეთი
ლითონის კონსტრუქცია (გარეპშება)
ლითონის მოპირკეთების ფერი RAL 7011
ტერასის მხპშძი გარეპშება
ლითონის გვერდითელა ბარიერი H=1.90 მ

520 610 610 460 730 730 460 610 610 700
6040

B-1 B-2 B-3 B-4 B-5 B-6 B-7 B-8 B-9 B-10 B-11

შეკიდული ფასადი, ხელოვნური ქვის ფილებით ფერი RAL 1013

გაზალტით მოპირკეთება

სიტუაციური სქემა KAY PLAN

შენიშვნები NOTES

დამკვეთი CLIENT	შ.პ.ს. "იბერპრომგანი" შ.პ.ს. "არქი თოუერი"
პროექტი PROJECT	მრავალფუნქციური საცხოვრო ცენტრი ჯავახიშვილის გამზირზე
მისამართი ADDRESS	ი. ჯავახიშვილის გამზირი №37ლ /ს.01.14.14.003.149

თანამდებობა	გვარი	ხელმოწერა
მთ.არქიტექტორი	ს.ასალიანი	
დაამუშავა	ნ.გოგორიშვილი	
შეამოწმა	ს.ასალიანი	

საპროექტო ორგანიზაცია
"არქი პროექტები"
ქ.თბილისი, ნ.ყიფშიძის ქუჩა #15

არქიტექტურული ნაწილი

მასშტაბი SCALE	1:100	თარიღი DATE OF ISSUE	02.02.2021

ფასადი B/1-B/11 ღერძებში

პროექტირება REVISIONS

№	პორედ. REV.	თარიღი DATE
1		
2		
3		
4		
5		
6		

სტადია STAGE	ინდექსი INDEX	ფურც. PAGES
პროექტი		






