






ფორმატი PAPER SIZE	ხელშეკრულების № CONTRACT №	პროექტის № PROJECT №	ფაილის სახელი FILE NAME
A-3		1.49.12	gegmebi.dwg

ვიროზითი აღნიშვნები LEGEND

ექსპლიკაცია

სიტუაციური სქემა KAY PLAN

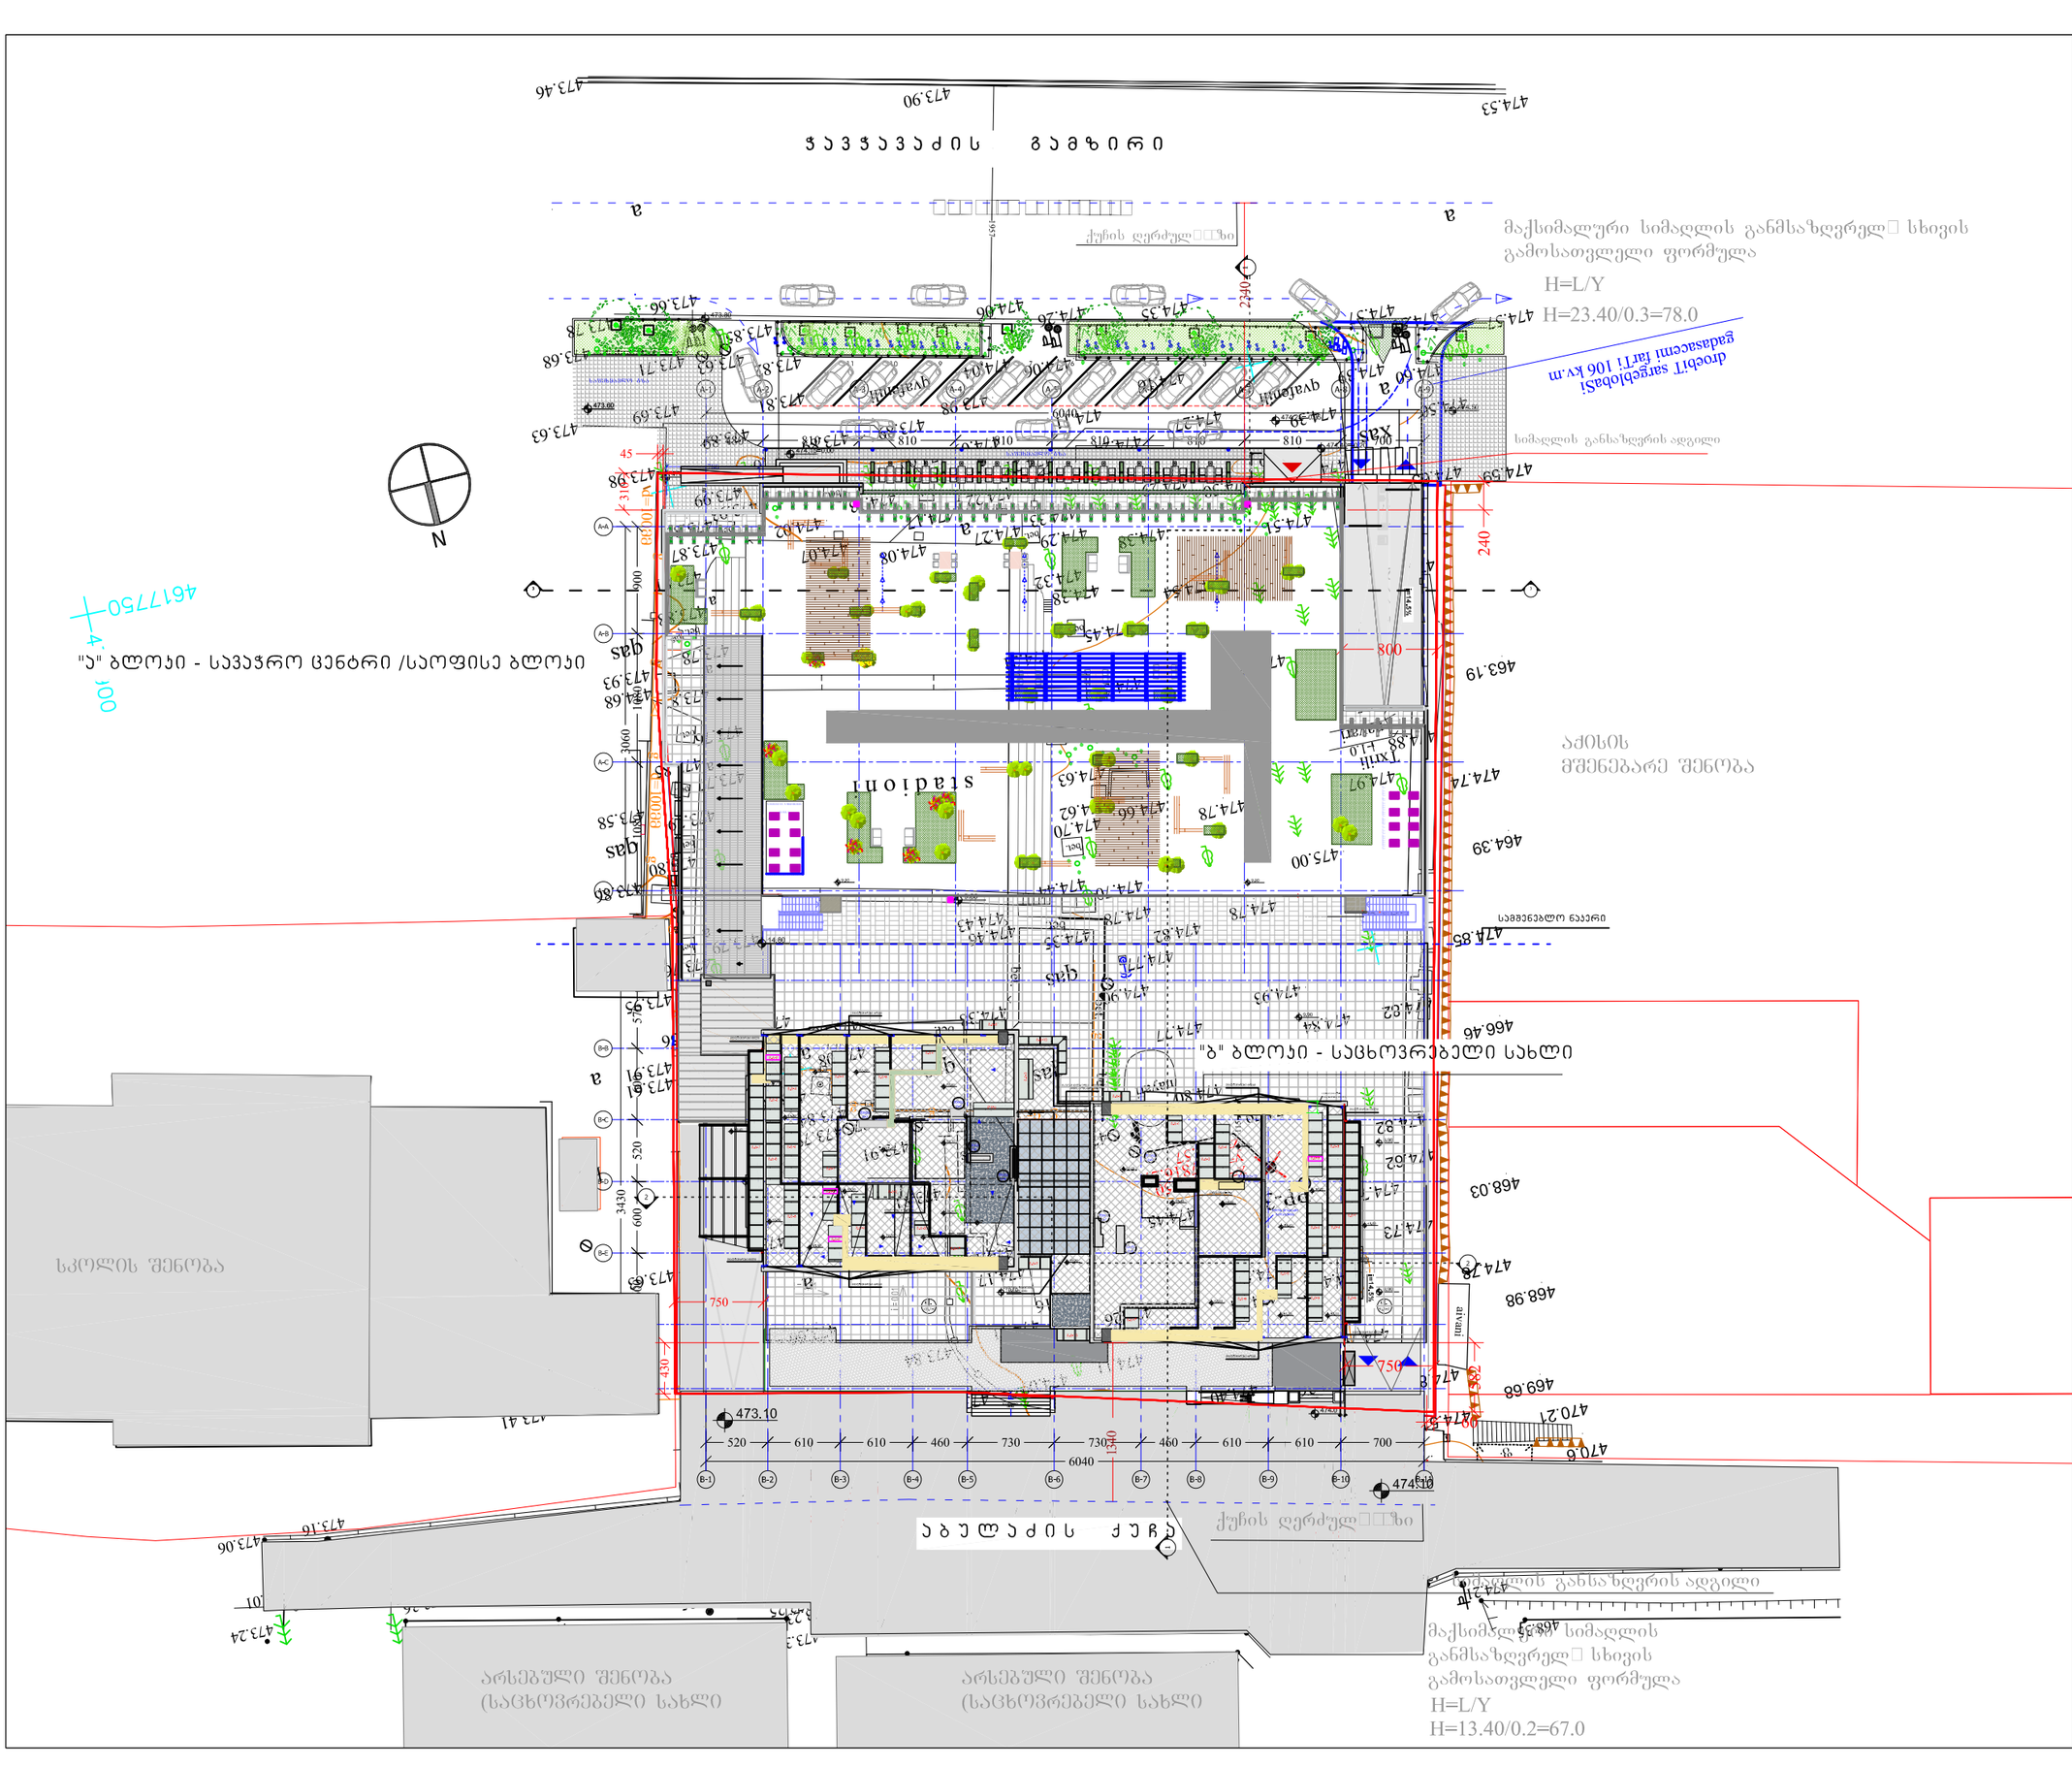

დამკვეთი CLIENT	შ.პ.ს. "იბერიამპანი" შ.პ.ს. "არჩი თაუერი"
პროექტი PROJECT	მრავალფუნქციური სავაჭრო ცენტრი ჭავჭავაძის გამზირზე
მისამართი ADDRESS	ი. ჭავჭავაძის გამზირი №37ლ ს/კ 01.14.14.003.149

თანამდებობა	გვარი	ხელმოწერა
მთ.არქიტექტორი		
დამმუშავა		
შეამოწმა		

საპროექტო ორგანიზაცია
"არქი პრომოუშენი"

ქ.თბილისი, ნ.ყიფშიძის ქუჩა #15

არქიტექტურული ნაწილი

მასშტაბი SCALE	1:500	თარიღი DATE OF ISSUE	02.02.2021

ნახაზი: გენგეგმა

პორექტირება REVISIONS

№	პორექტ. REV.	თარიღი DATE
1		
2		
3		
4		
5		
6		

სტადია STAGE	ინდექსი INDEX	ფურც. PAGES
მუშა პროექტი	ა-45	ა-02

საქართველოს
ქ. თბილისის მერია
სსიპ თბილისის არქიტექტურის სამსახური

ქ. თბილისში, ვაკე-საბურთალოს რაიონში, ი. ჭავჭავაძის გამზირი, ყოფილი სტუდქალაქის ტერიტორიაზე შპს "იბერკომპანი ირაო"-ს საკუთრებაში არსებული 4395,5 კვ.მ არასასოფლო-სამეურნეო დანიშნულების მიწის ნაკვეთის

ბ ე ბ მ ა

საფუძველი: ქ. თბილისის მერიის სსიპ ქონების მართვის სააგენტოს წერილი № ქ.თბილისის მთავრობის №20-32-704. 10.11.2008 წლის დადგენილება.

სამსახურის უფროსი

სიტუაციური სქემა
მ 1:2000

მიწის ნაკვეთის გამოყენების პირობების მომზადების განყოფილება		
განყოფილების უფროსი:		
მთავარი სპეციალისტი:		
საინვესტიციო განყოფილება		
განყოფილების უფროსი:		
მთავარი სპეციალისტი:		
მიწის ნაკვეთის ფუნქცია და ქალაქმშენებლობითი პირობების პარამეტრები		

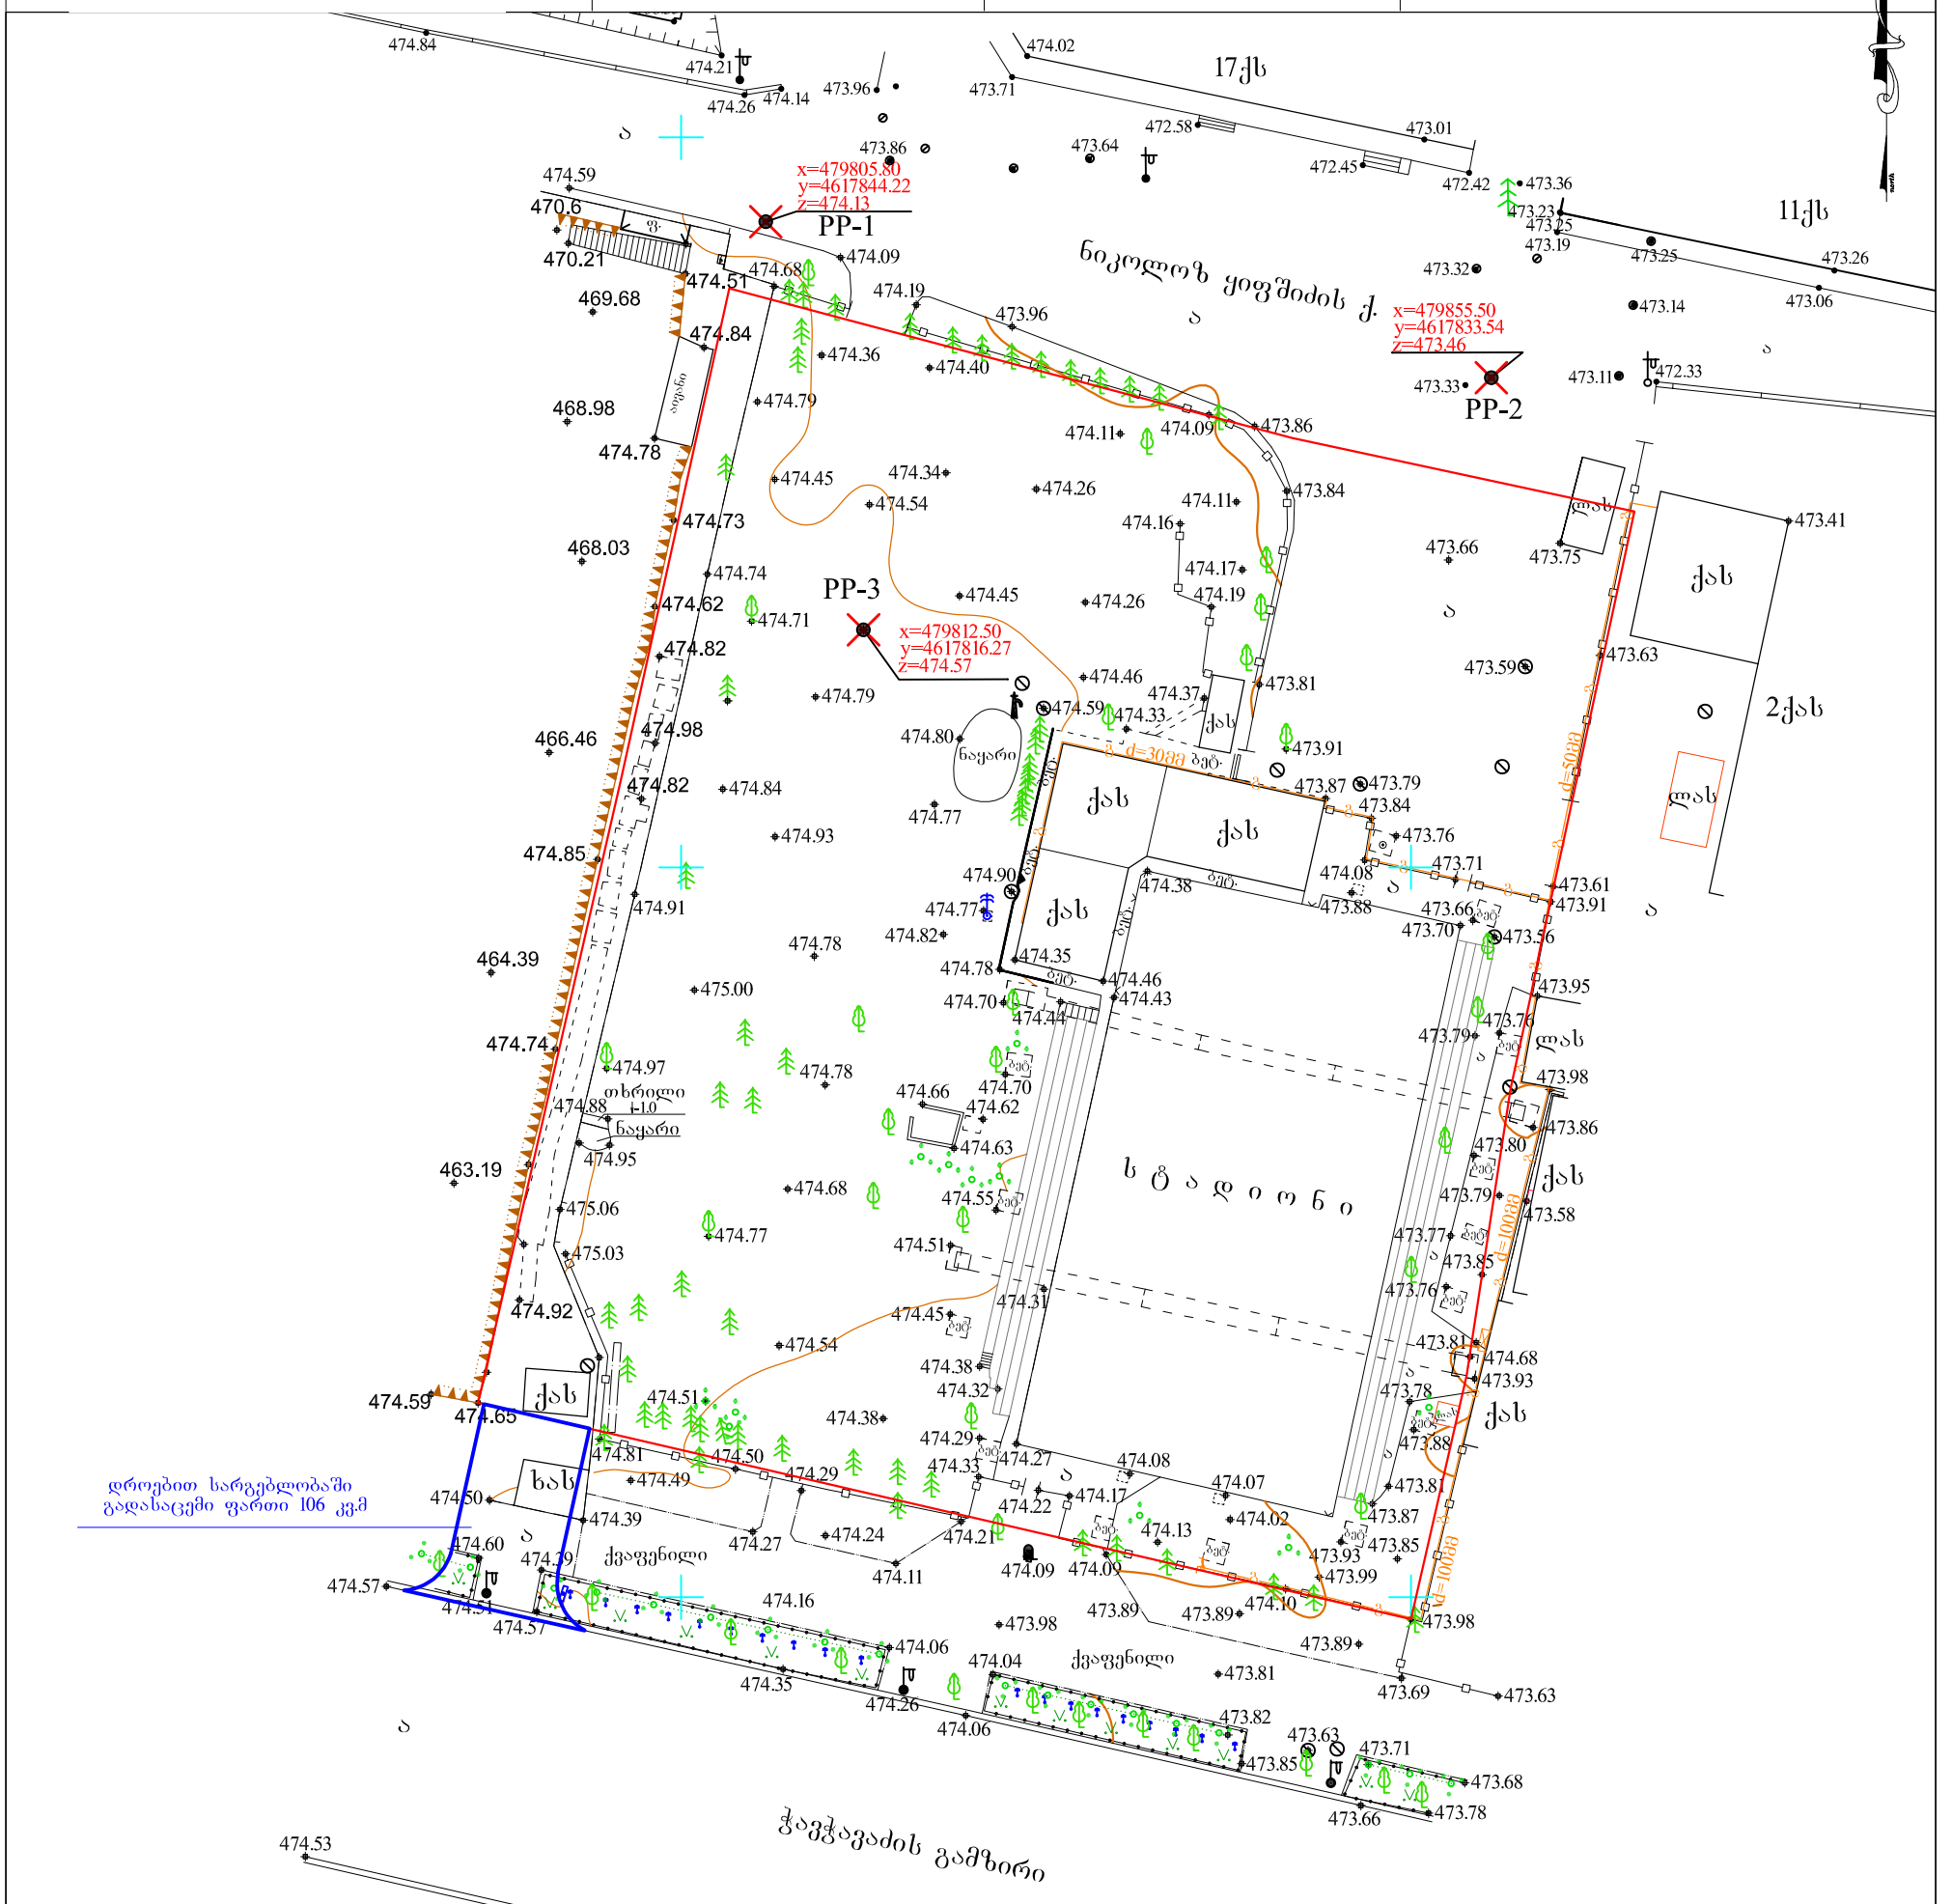

პირობითი აღნიშვნები

WGS 84–ის კოორდინატთა სისტემის UTM პროექცია

ძს საცხოვრებელი შენობა	ბორდიური	ბეტონის ღობე	მიწის ნაკვეთის საზღვარი
ძას არასაცხოვრებელი შენობა	ასფალტის გზა	მავთულბადის ღობე	ტრანსფორმატორი, ელ. ქვესადგური
ფ ფარდული	გრუნტის გზა	გაზი	ხეები, პალმა, ბუჩქი
სათბური სათბური	რკინიგზა	წყალი	ბოძები
დანგრეული შენობა	მთავარი იზოჰიფსი	ნაყარი მიწა	განათების ელ. ბოძი
ბუნკ. რეზ. რეზერვუარი	იზოჰიფსის სიმაღლით	ჩამოჭრილი გრუნტი	ონკანი, სათვალთვალო ჭა
ბუნკერი	ქვის ღობე	კონტურული ხაზი	ანძა, ანტენა
თხრილი	ლითონის ღობე	ქარსაცავი ზოლი	
		ცოცხალი ღობე	

Tbilisi jgufi
info@tbilisigroup.ge
zurab WavWavaZis 8
995 32 951653

დირექტორი		ნ. ჭეიშვილი
აზომა		პ. ჯიქიძე
დახაზა		მ.ქიმერიძე
მ 1:500		2011წ.