გენგეგმა ტოპოგრაფიაზე

N

საკადასტრო საზღვარი

საკადასტრო საზღვარი

1 — 0.00/447.57/

2 — 531.7 m²

3 — 692.8 m²

4

5

137.60 m²

1,078

3,781

1,028

1,557

6,547

1,111

549

376

300

753 | 563 | 555 | 555 | 555

830

650 | 650 | 800 | 800 | 710 | 710 | 740 | 650

602 | 602 | 625

783 | 282

4828501

4829350

ექსპლიკაცია:
1. საპროექტო მერეული ტიპის მშრალი პროდუქციის საწყობი
2. საყარაულო ჯიხური
3. არსებული მაცივარი
4. 9 სართულიანი მრავალბინიანი საცხოვრებელი სახლი
5. 1 სართულიანი მაღაზია

შენიშვნა: ტოპოგრაფიულ ნახაზზე ხაზოვანი ნაგებობები დატანილია რეგისტრირებული მონაცემებიდან

პირობითი აღნიშვნები შენიშვნა: მიწის სამუშაოები შეათანხმეთ შესაბამის კომუნიკაციის წარმომადგენლებთან

მიწისქვეშა კომუნიკაციები: კანალიზაცია; დენის კაბელი; გაზის მილი; წყლის მილი; კავშირგაბმულობა

ნაკეთის ხაზღვარი; შენობა; არკა; ფარდული; კიბე; ფოთლოვანი ხე; წიწვოვანი ხე; ხეხილის ხე; პალმა

ბუჩქი; გაზონი; სამეთვალყურეო ჭები; ძეგლი; შადრევანი; ონკანი; წყარო ან ჭა; ბენზინგასამართი სადგური; მაღალი ძაბვის გადამცემი

ცოცხალი ღობე; ხეების რიგი; ტრანსფორმატორი; რკინიგზა; იზოლიფსი; მოავარი იზოჰიფსი

პროექცია თ 38 საკოორდინატო სისტემა ჯ შ 84

ღობე; ბორდიური; ბეტონი; კედელი; საყრდენი კედელი; ბილიკი; გზის კონტური; ფასადე; წყლის კონტური

ა/მ „ზეიადი წიკლაური„	ს/კ 01027016042			
თბილისი,	მიიტ: +995 514-44-11-41 ზეიადის ვასილაძის			
აწყურის ქუჩა №30 ა/ხიდა		ზ. წიკლაური		
კომპ. უზრუნველყოფა		ზ. წიკლაური		
დამკვეთი				
მისამართი	ქალაქი თბილისი, ქუჩა გალერის, №2, ს/კ 01.11.03.003.058			
	მაშტაბი 1:500	22.01.2020		

M PARTNERS

ს/კ400285277

დამკვეთი:

შპს „ისპერან თბილისი, საინჟინრო პროექტი" ს/კ: 404888895

დირექტორი	ჯ. მაჩაიძე	ქ. თბილისში, გაგრის ქუჩა №2-ში საკადასტრო კოდით: 01.11.03.003.102 მშრალი პროდუქციის საწყობი	დაკვეთა № 4/2020
პმა	ნ. ჯაჯანიძე		სტადია მ.პ.
მთ. ჯონსტ.	ლ. ზამბახიძე	არქიტექტურული ნაწილი	ფურცელი ას-1
შეასრულა	ე. მაჩაიძე	გენგეგმა ტოპოგრაფიაზე	ფურცლები ას-
			მასშტაბი 1:500

სიმაღლის განსაზღვრელი სხივი

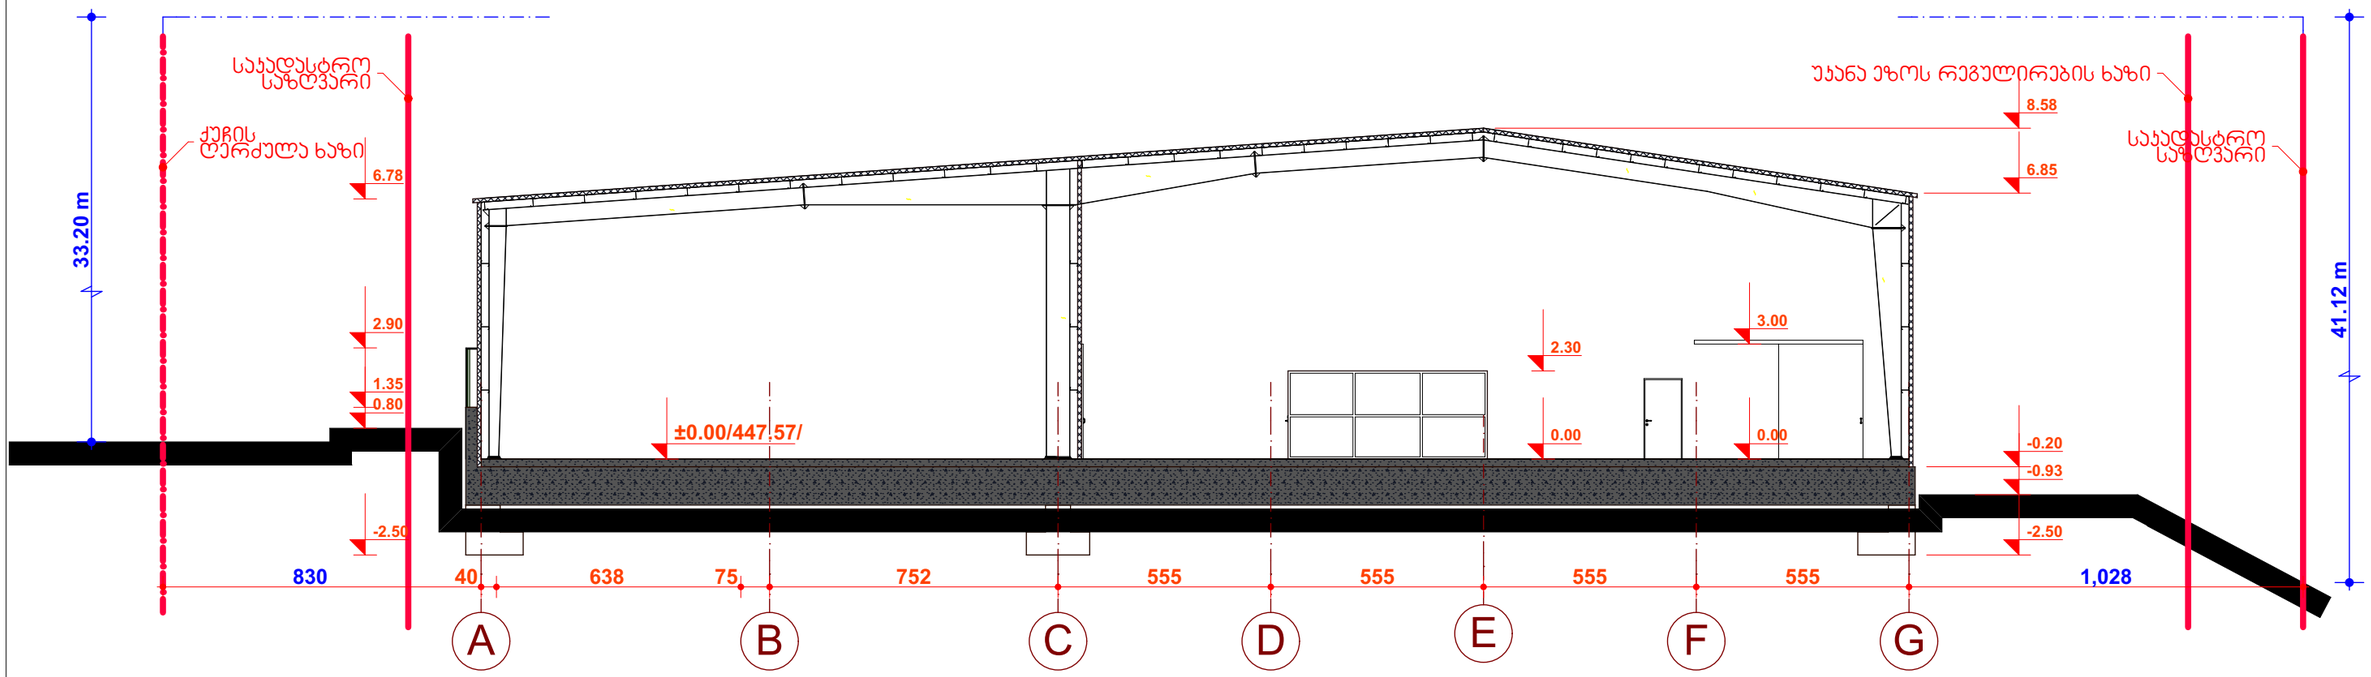

H=L/Y=8.30/0.25=33.2 ə

H=L/Y=10.28/0.25=41.12 ə

M PARTNERS	დირექტორი	ა. მაჩაიძე	ქ. თბილისში, გაგრის ქუჩა №2-ში საპროექტო ტერიტორიაზე მდებარე ერთეული მრავალფუნქციური საცხოვრებელი კომპლექსის მშენებლობა	დაკვეთა №	4/2020
	ჯგუფი	ნ. ჯაჯანიძე		სტადია	მ.პ.
	მთ. არქიტ.	ლ. ზამბახიძე	არქიტექტურული ნაწილი	ფურცელი	ას-6
ს/კ 400285277	შეასრულა	ე. მაჩაიძე	სიმაღლის განსაზღვრელი სხივი	ფურცლები	ას-
დამკვეთი: შპს „ბისტრო თბილისის, საკონტინენტალო პორტი: 404888895				მასშტაბი	1:160