ნახაზის ატრიბუტები		**პროექტირების ეტაპი**		**ზემოქმედების ტერიტორიის ფარგლები**					
1. ხაზინის ტერიტორიის /ბაზარი/		**ძირითადი ტერიტორია**							
2. ავტოსადგომი		**ტერიტორიის ზემოქმედების ზონა**							
3. ბინასაშენებელი ზონა		**ტერიტორიის ზემოქმედების ზონა**							
		ტერიტორიის ზემოქმედების ზონა							
		ტერიტორიის ზემოქმედების ზონა							
		ტერიტორიის ზემოქმედების ზონა							

სიმაღლის განსაზღვრის სქემა

ჭრილი 2 - 2

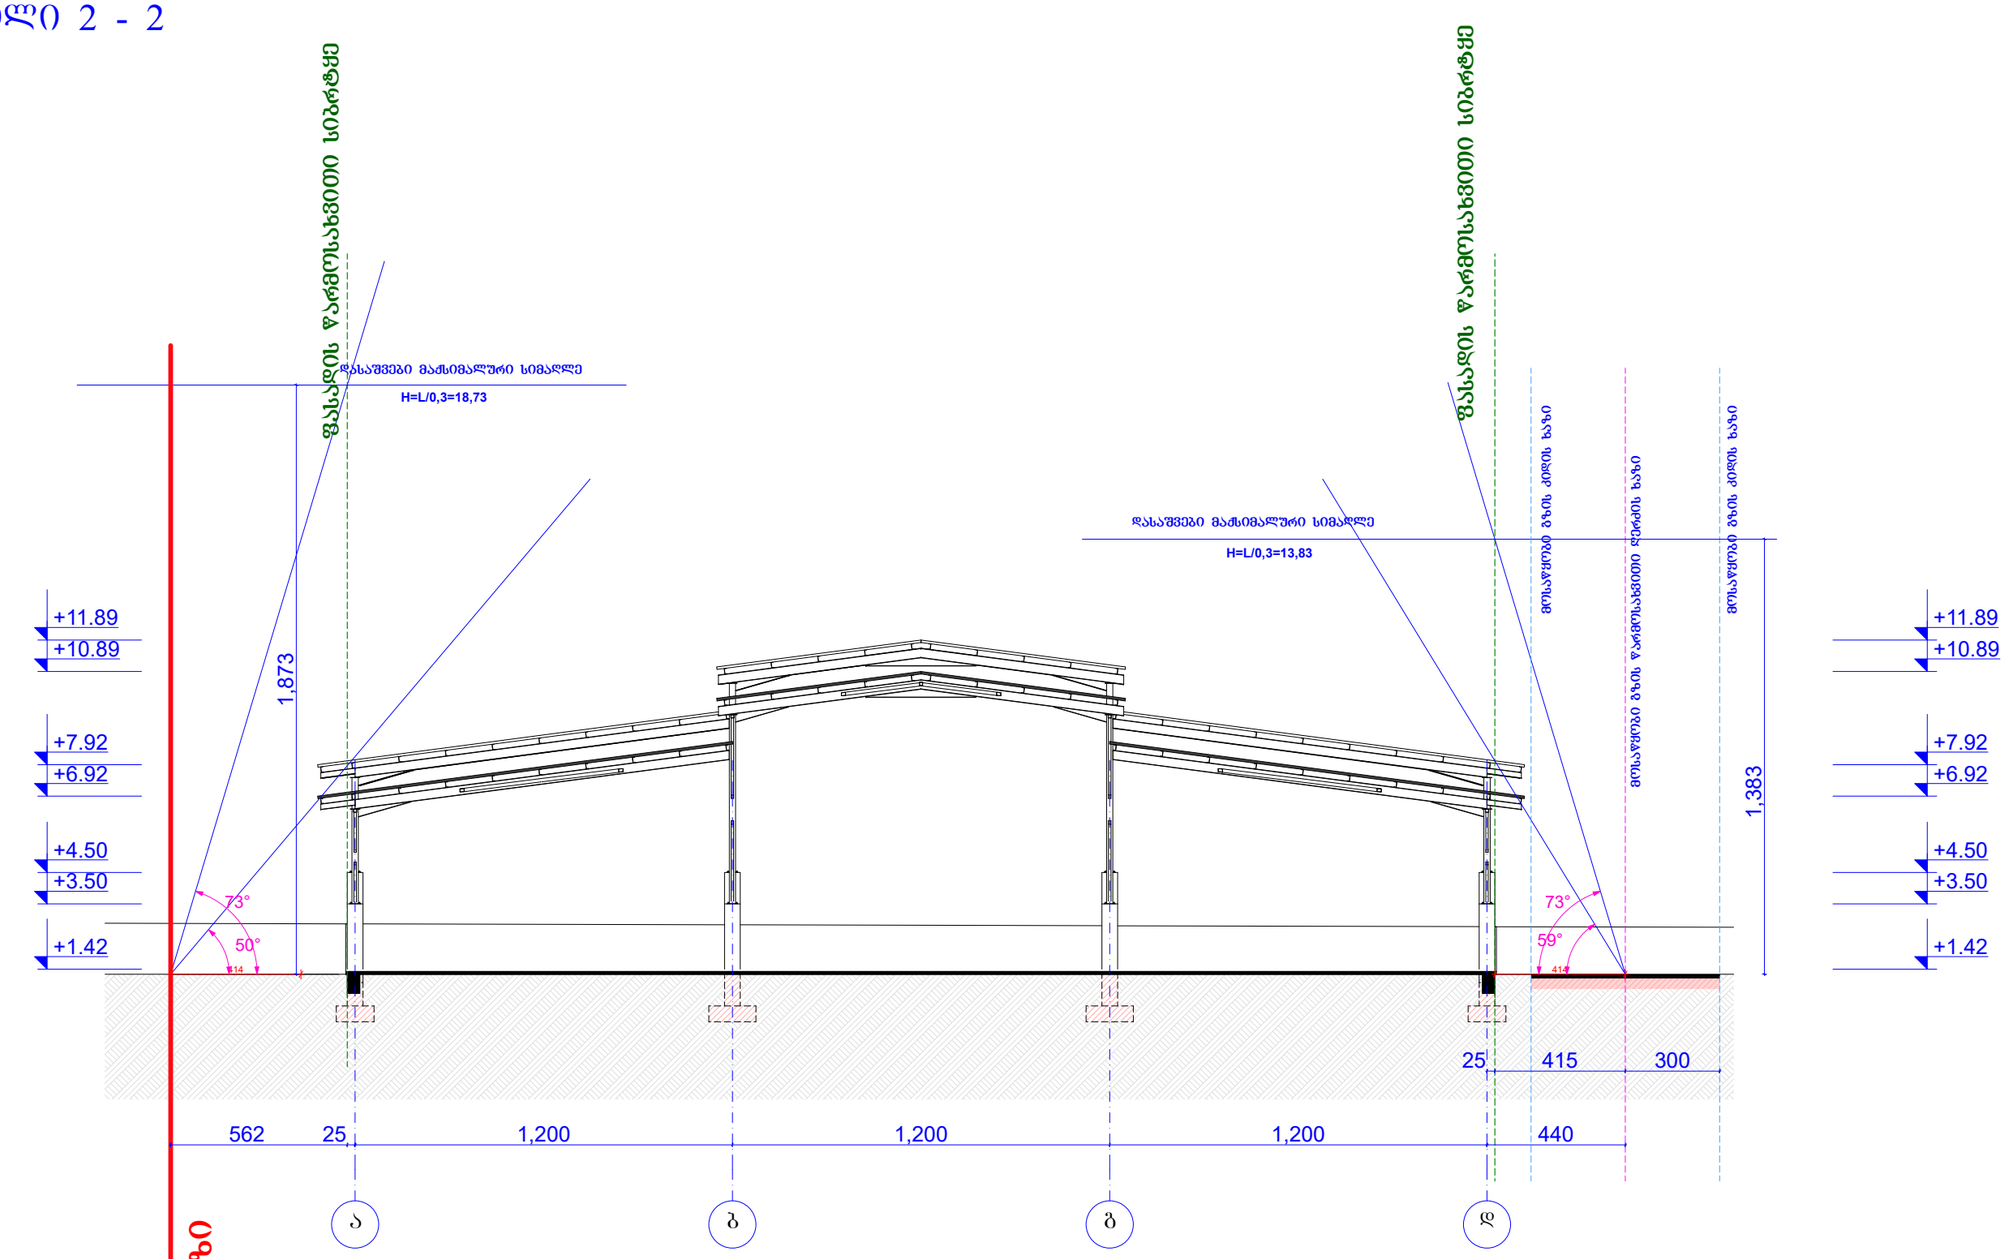

ექსპლიკაცია	პირობითი ნიშნები						
	±0.00 არქიტექტურული ნიშნული 1 ჭრილის ხაზი ბეტონის კედელი ბლოკის კედელი	დამკვეთი	შპს „პარკეთილი 96“			შ.პ.ს. „სუჯა“	
		პროექტის სახელწოდება	ქ. თბილისში, შპს „პარკეთილი 96“ კუთვნილ მიწის ნაკვეთზე სავაჭრო სივრცის მოწყობის პროექტი			არქიტექტურული ნაწილი	
		თანამდებობა	გვარი	ხელმოწერა			
		დირექტორი	ი. სუჯაშვილი		მასშტაბი	1 : 200	სიმაღლის განსაზღვრის სქემა ჭრილი 2 - 2
		არქიტექტორი	ი. სუჯაშვილი		თარიღი	2020 წ.	
					სტადია		შურცელი / შურცლები
					ფორ.	A-3	