ფასადი ა-ზ ღ.შ

A-2

M:1-100

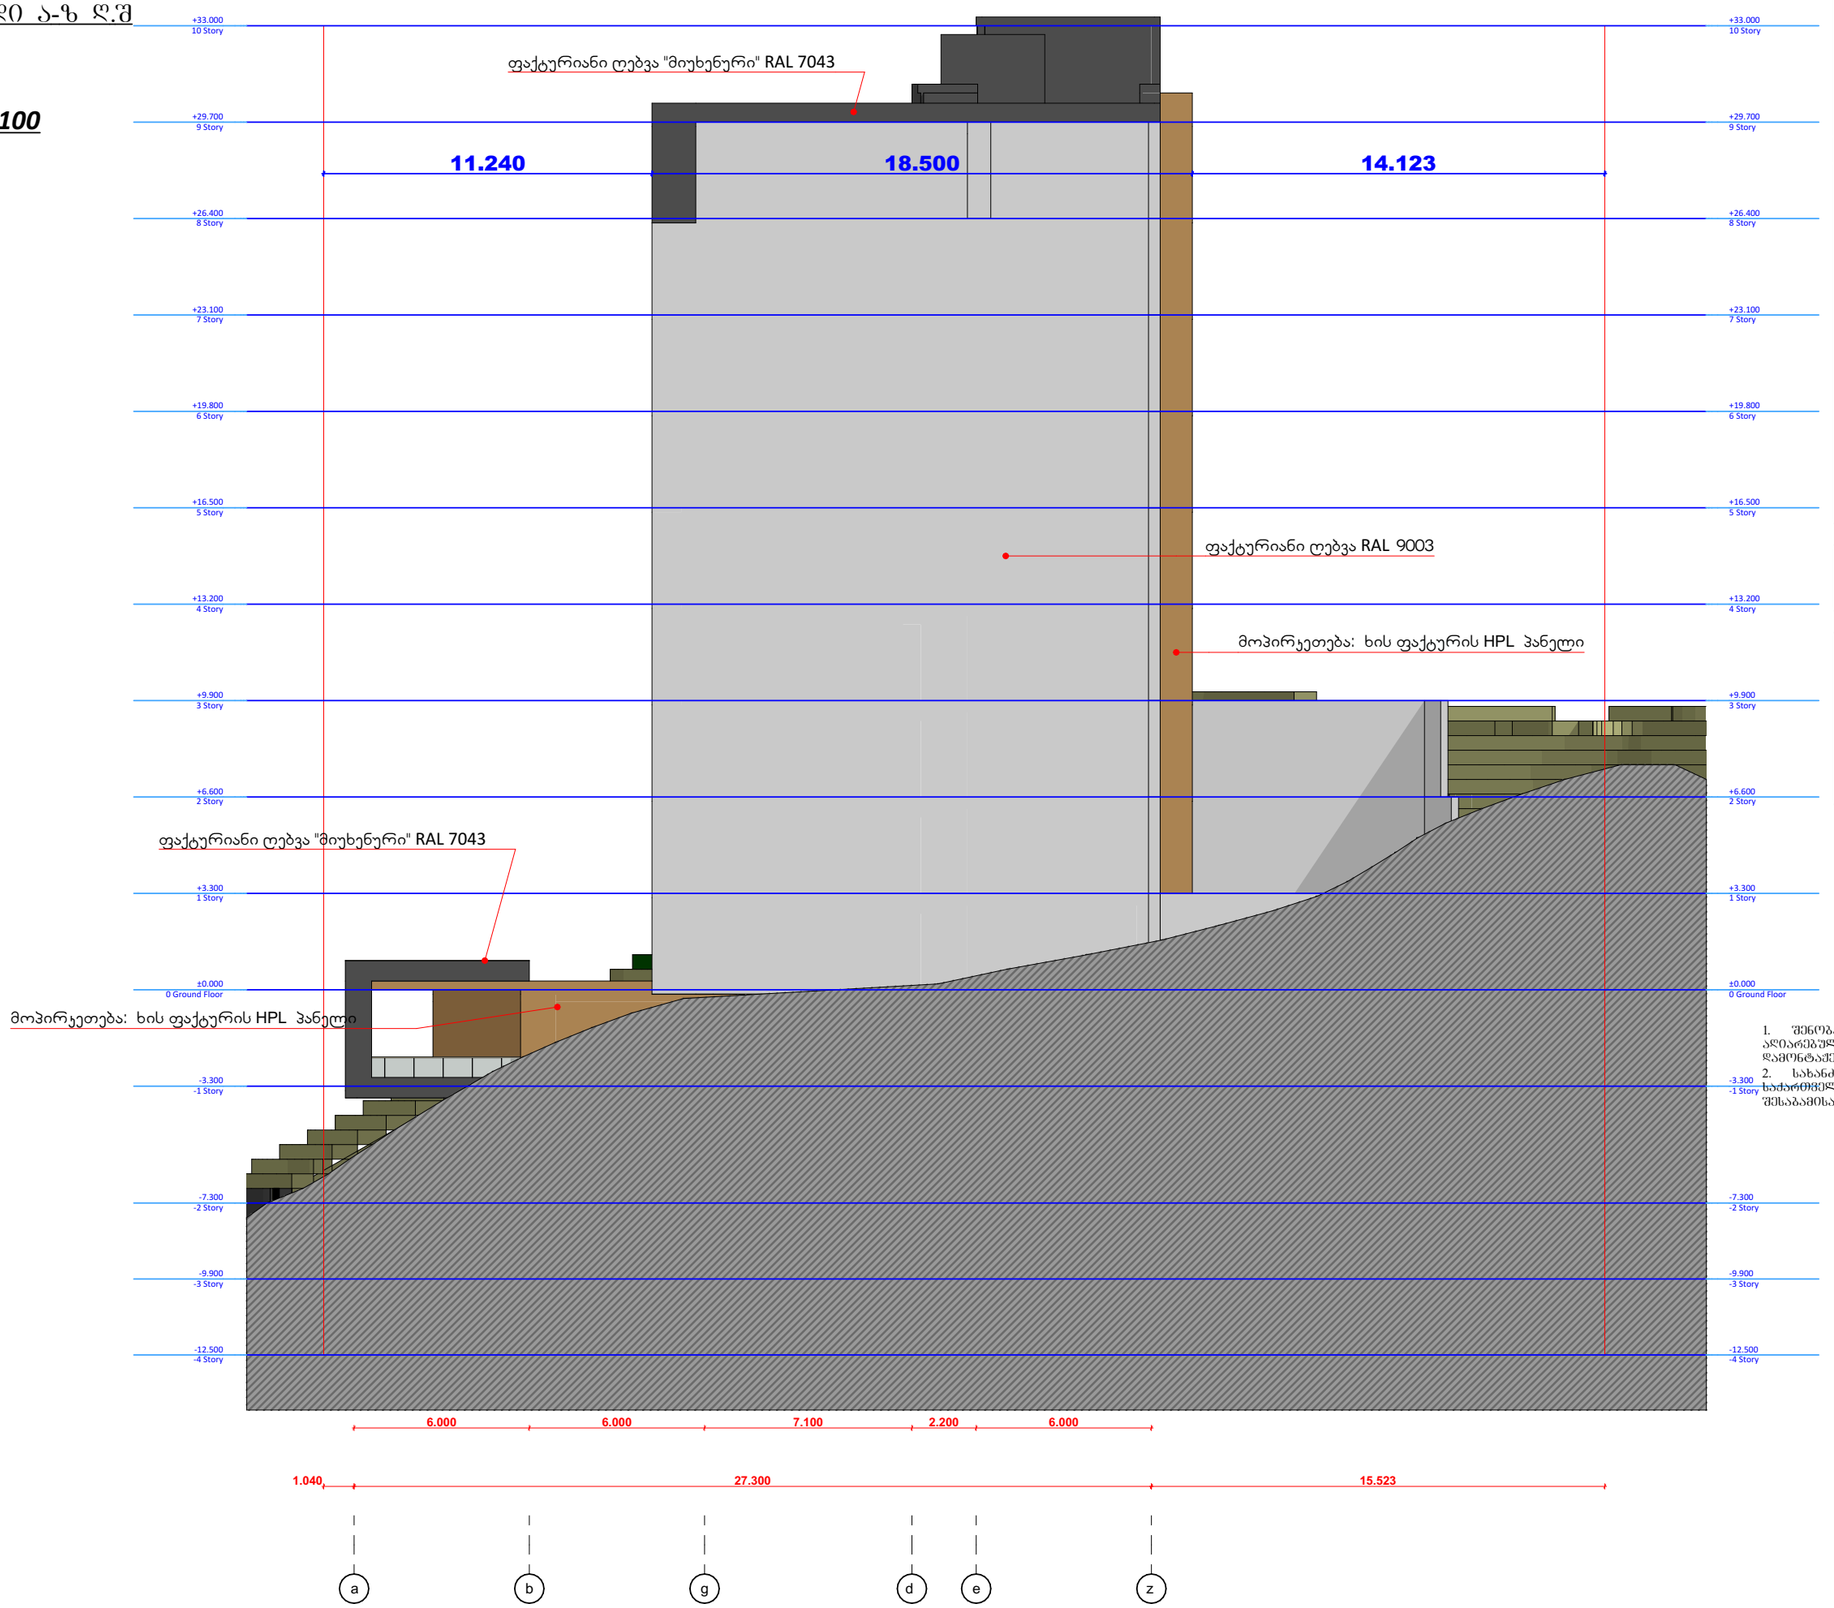

გამოყენებული პირობითი აღნიშვნები	
	საპროექტო საზღვარი
±0.000	ნიშნული გეგმაზე
1	პარამეტრის ნუმერაცია
	ჭრილის ხაზი
	გასასვლელამდე საშუალო მანძილი
	მისაწვდომი სვლაგზა
	ნიშნული ჭრილზე, ფასადზე
	გაანგარიშებული ბეტონის სტრუქტურული ელემენტები 3 სმ-იანი ხანარჩენებით (ბანზე, კიბე, მოპირკეთება, თაბაშირი და სხვ.)
	ბეტონის გლუვის კედელი
	საიზოლაციო შახტა
1	ღერძის ხაზი
	სახანძრო მილსადარებთან მისაღწევი საშუალო მანძილი
	საცხოვრებელი დაკავებულობა (ს-2)
	საქმიანი დაკავებულობა (ს-ქ)
	საჯარო დაკავებულობა (ს-ჯ)
	დამხმარე დაკავებულობა (ს-დ)
	სახანძრო დაკავებულობა (ს-ხ-2)

880 / 2.200	ქარის თავისუფალი სიმაღლე
ს-2	ქარის საანგარიშო უბნის №
90	ხანძარგამძლეობა
	ქარის თავისუფალი სიმაღლე

	დაკავებულობის ჯგუფი (ტექნიკური)
ს-2	
ფ.დ. 2.1	დაკავებულობის დატვირთვა
№1 35.5	ფარდი შიბა კონტურზე
39.8 4.3	სახანძრო ფარდი
	შიდა ფარდი
	ბინის №

სიმბოლოს სახელწოდება	
	სახანძრო მილსადენი
	საევაკუაციო გასაელების მანიშნებელი

1. შენობა აღიჭურვება NFPA 13-ის ან საქარმიველოში აღიარებული შესაბამისი სტანდარტის მიხედვით დამონტაჟებული ავტომატური სისტემით.
2. სახანძრო მილსადენი განთავსდება NFPA 14-ის ან ხანძარმწყობლობით აღიარებული შესაბამისი სტანდარტის შესაბამისად.

damkveTi	S.p.s. ol es ji
proeqtis saxeli	
mravalbiniani sacxovrebeli saxli	

Tanamdeboba	gvari	xelmowera
direqtori		
mT. arqiteqtori		
daamuSava		

masStabi	naxazis dasaxeleba	
stadia	furclis #	furclebi
mp.		

ფასადი ზ-ა ღ.შ

A-2

M:1-100

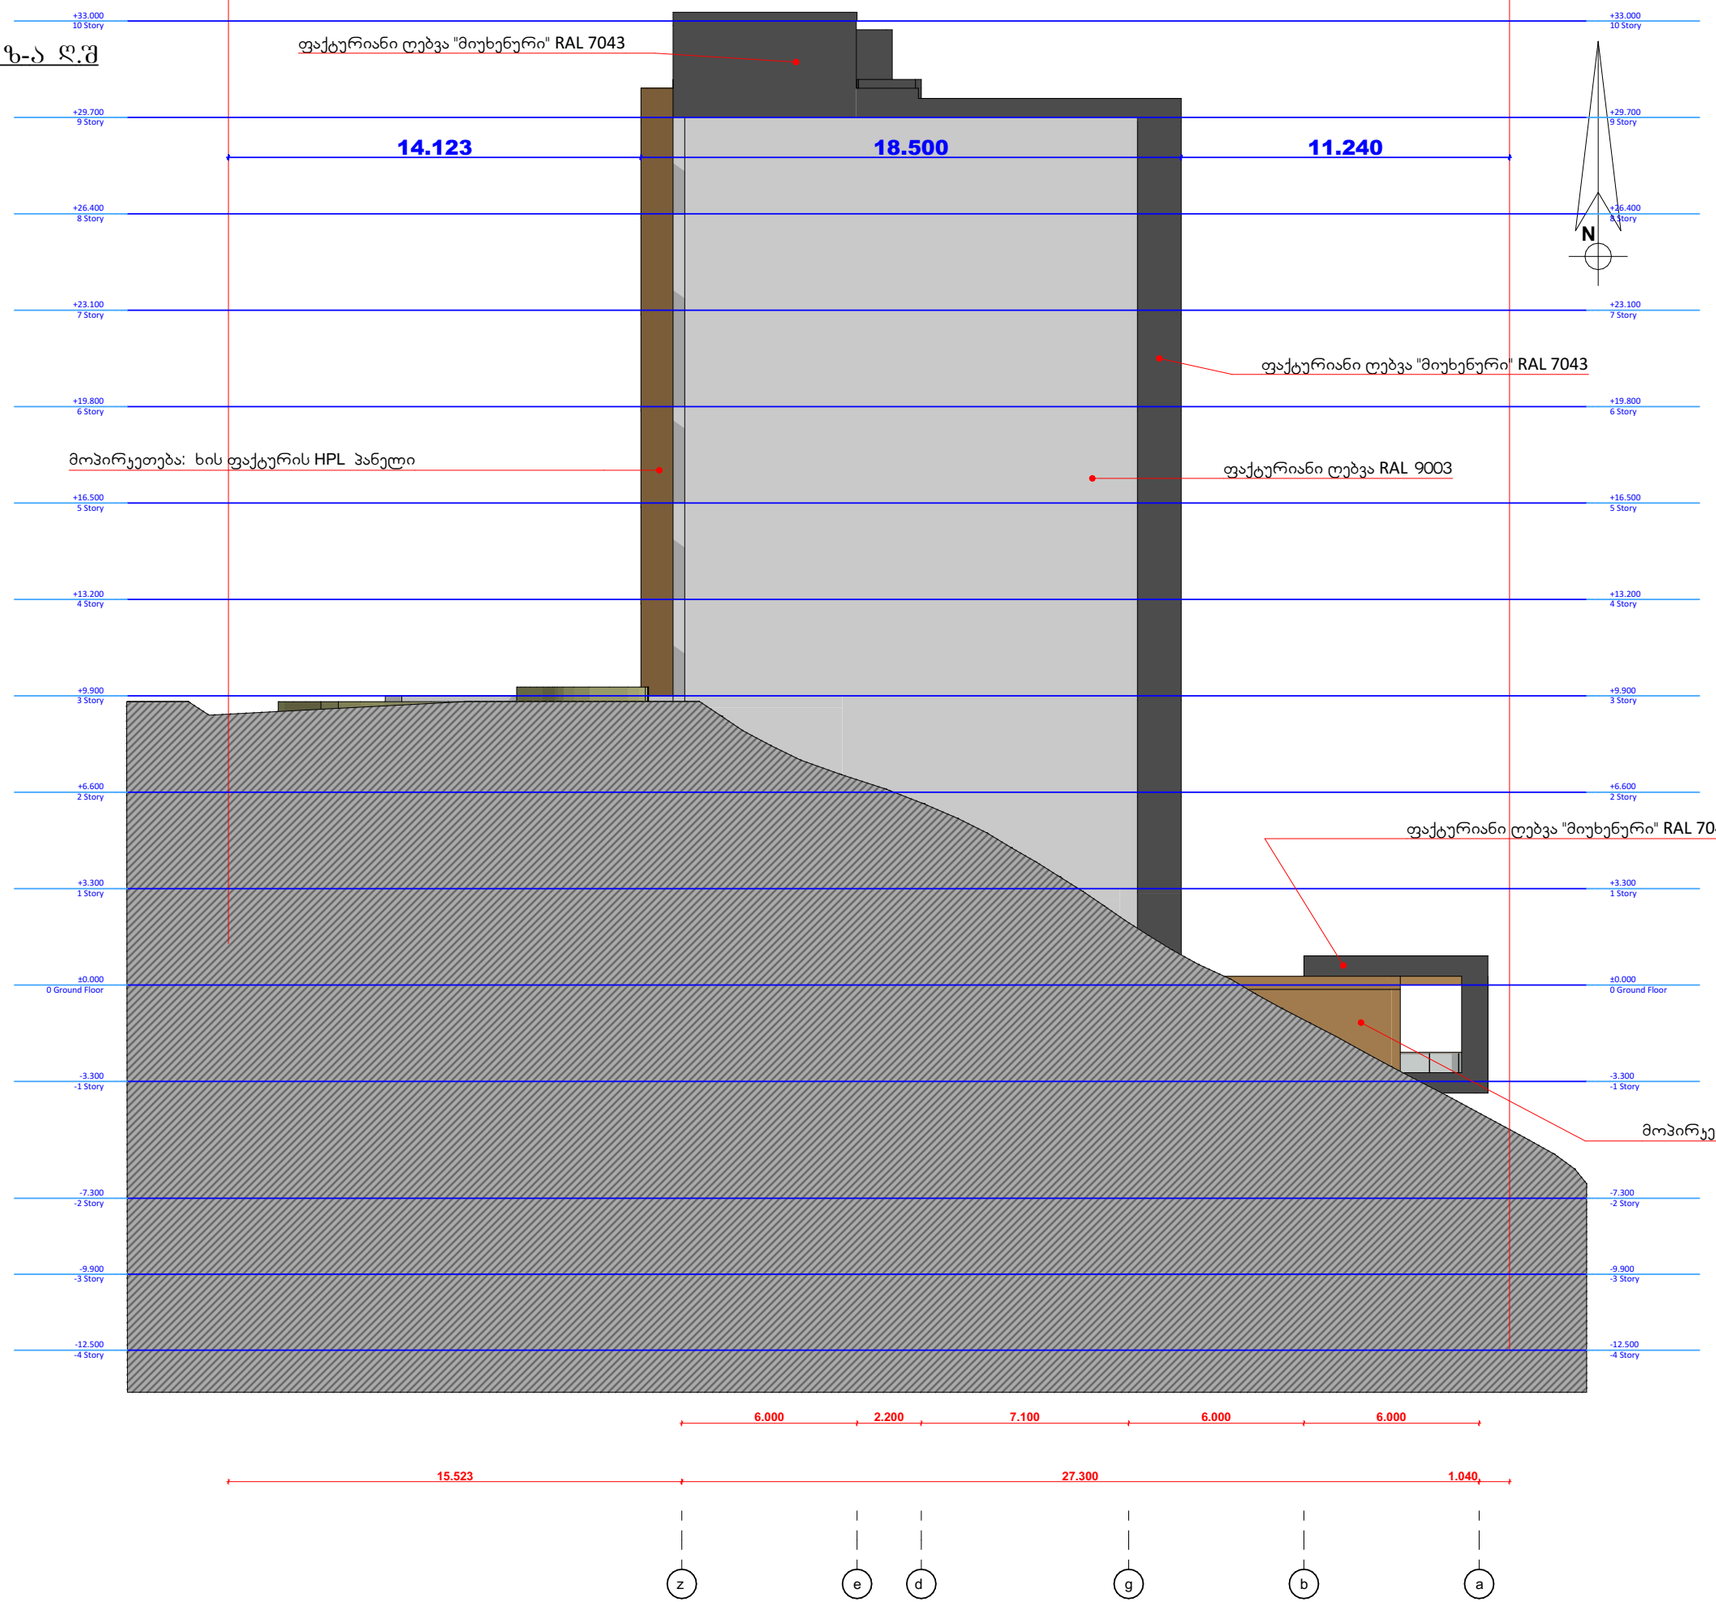

გამოყენებული პირობითი აღნიშვნები	
	საკადასტრო საზღვარი
±0.000	ნიშნული გეგმაზე
1	პარკინგის ნომერაცია
	ჯიხლის ხაზი
	კედლის ცეცხლმედეგობის ხარისხი 1 საათი
	კედლის ცეცხლმედეგობის ხარისხი 2 საათი
	გასასვლელამდე საევაკო მანძილი
	მისაწვდომი სვლაგეზი
	ნიშნული ჯიხლზე, შასაფრზე
	გაარღვიებული ბეტონის სტრუქტურული ელემენტებით ? სმ-მდე სანარჩენე სისქის ბეტონი (სვეტი, ჯოხი, რიგელები, ოპტაციები და სახეხვის ანალოგი)
	ბეტონის ბლოკის კედელი
	საფენტილაციო შახტა
1	ღერძის ხაზი
	სახანძრო მილგაყვანებთან მისადგომი საევაკო მანძილი
	საცხოვრებელი დაკავებულობა (სც-2)
	საძმაო დაკავებულობა (სძ)
	საჯარო დაკავებულობა (სჯ)
	დამხმარე დაკავებულობა (სზ)
	სასაწყობო დაკავებულობა (სწ-2)

880	კარის ოპტისუფალი სიგანე
2.200	კარის სექციფიკაციის №
Ს-2	ხანძარმედეგობა
90	კარის ოპტისუფალი სიმაღლე

სც-2	დაკავებულობის ჯგუფი (ძველებური)
დ.დ. 2.1	დაკავებულობის დატვირთვა
№1 35.5	შარდი შიგა კონტურზე
39.8 4.3	საზაფხულო შარდი
	მთლიანი შარდი
	ბინის №

სიმბოლოს სახეხლეღება	
	სახანძრო მილსადენი
	სახანძრო-სავენტილაციო სამსახურის მიერ გამოსაყენებელი მისაერთებელი - კოშკანა
	ხელის ცეცხლსაქრობი

1. შენობა აღჭურვება NFPA 13-ის ან საქართველოში აღიარებული შესაბამისი სტანდარტის მიხედვით დამონტაჟებული ავტომატური სისტემით.
2. სახანძრო მილგაყვანები განთავსდება NFPA 14-ის ან საქართველოში აღიარებული შესაბამისი სტანდარტის შესაბამისად.

damkveTi	S.p.s. el es ji
misamarTi	q.Tbilisi, ag.dighomi (kv.01.72.14.038.425)
proeqtis saxeli	
mravalbiniani sacxovrebeli saxli	

Tanamdeboba	gvari	xelmowera
direqtori		
mT. arqiteqtori		
daamuSava		

masStabi	naxazis dasaxeleba	
stadia	furclis #	furclebi
mp.		

ფასადი 1-4 ღ.შ

A-2

M:1-100



გამოყენებული პირობითი აღნიშვნები	
	საპროექტო საზღვარი
±0.000	ნიშნული მეზობლის
1	პარკინგის ნუმერაცია
	ბორდის ხაზი
1	ღერძის ხაზი
	სახანძრო მილდამრთებთან მისადგომი სავალი მანძილი
	საცხოვრებელი დაკავებულობა (სც-2)
	საქმიანი დაკავებულობა (სქ)
	სასაპრო დაკავებულობა (სვ)
	დამხმარე დაკავებულობა (სდ)
	სასაწყობო დაკავებულობა (სწ-2)

880	კარის თავისუფალი სიგანე
2.200	კარის საეცეფიკაციის №
ს-2	ხანძარმედეგობა
90	კარის თავისუფალი სიმაღლე

სც-2	დაკავებულობის ჯგუფი (ქვეჯგუფი)
დ.დ. 2.1	დაკავებულობის დატვირთვა
№1 35.5	შარდი შიბა კონტურზე
39.8 4.3	სახანძრო შარდი
	მთლიანი შარდი
	ბინის №

	სიგნალიზაციის სახელწოდება
	სახანძრო მილწყალი
	სახანძრო-სამაშველო სამოსახურის მიერ გამოსაყენებელი მისაერთებელი - კონტაქტი
	ხელის ცეცხლსაქრობი
	სახანძრო განგაშის ხელით სამართავი ბოქსიდან
	კვამლის ავტომატური აღმოჩენა
	კვამლის მოცილებიდან გაშუქებული
	ავტომატური
	სავენტილაციო გამაკონტროლებელი მართვისგამცემი

1. შენობა აღიჭურვება NFPA 13-ის ან საქართველოში აღიარებული შესაბამისი სტანდარტის მიხედვით დამონტაჟებული ავტომატური სისტემით.
2. სახანძრო მილდგარები განთავსდება NFPA 14-ის ან საქართველოში აღიარებული შესაბამისი სტანდარტის შესაბამისად.

damkveTi	S.p.s. el es ji
misamarTi	q.Tbilisi, isS.pl.12.14(08-625)
proeqtis saxeli	
mravalbiniani sacxovrebeli saxli	

Tanamdeboba	gvari	xelmowera
direqtori		
mT. arqiteqtori		
daamuSava		

masStabi	naxazis dasaxeleba		
stadia	furclis	#	furclebi
mp.			

ფასადი 4-1 ღ.შ

A-2

M:1-100

ფაქტურიანი ღებვა "მიუხენური" RAL 7043

საყორექციო არეალი

ფაქტურიანი ღებვა RAL 9003

მოპირკეთება: ხის ფაქტურის HPL პანელი

მინა ბლოკი

ყავისფერი მეტალოპლასტმასის ვიტრაჟები
RAL 8017

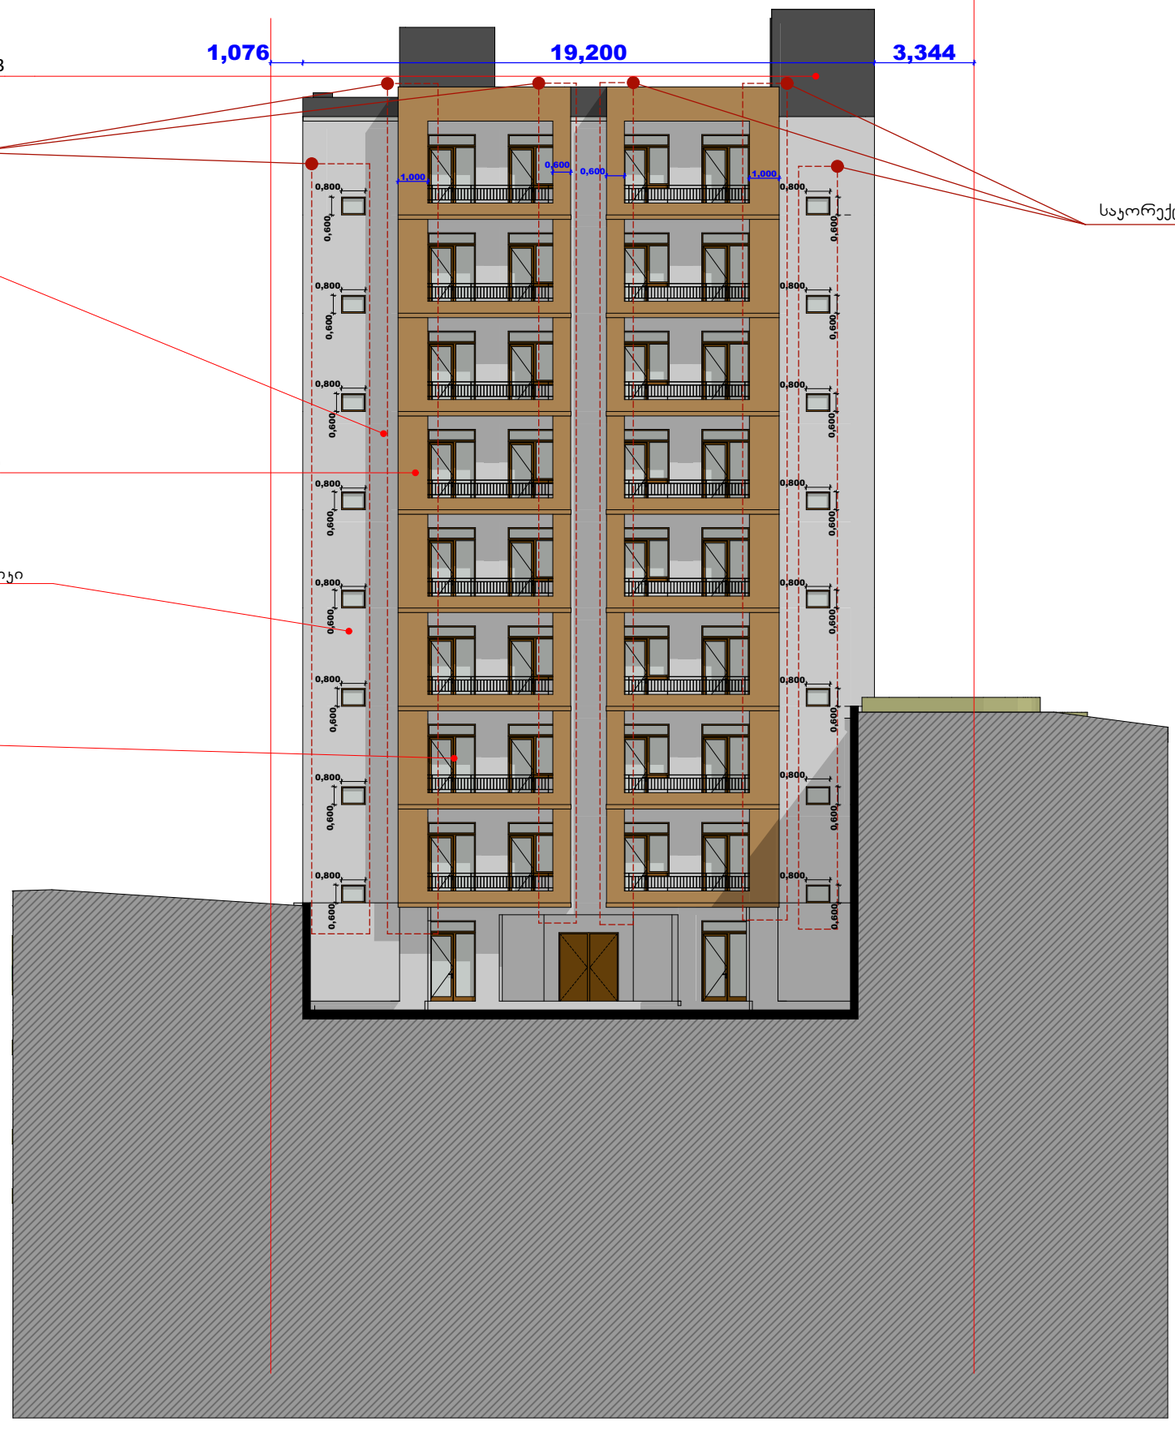

გამოყენებული პიროგითი აღნიშვნები	
	საკადასტრო საზღვარი
±0.000	ნიშნული ბეტონის
1	პარკინგის ნუმერაცია
	ბრილის ხაზი
	ბასახლელამდე საკალი მანძილი
	მისაწვდომი სვლაგეზი
	ნიშნული ბრილზე, შასალზე
	გაკეთებული ბეტონის სტრუქტურული მონოლითის 3 სმ-იანი ხანარგლებიანი (სვეტის, კირი, დიაფრაგმა, ტატამის და სახურავის ანალოგი)
	ბეტონის გლოკის კედელი
	საველტილაციო შახტა
1	ღერძის ხაზი
	სახანძრო მილდარეგმთან მისაღგომი საკალი მანძილი
	საცხოვრებელი დაკავებულება (სც-2)
	საქმიანი დაკავებულება (სქ)
	საკაგრო დაკავებულება (სკ)
	დამხმარე დაკავებულება (სმ)
	სანაწყობო დაკავებულება (სწ-2)

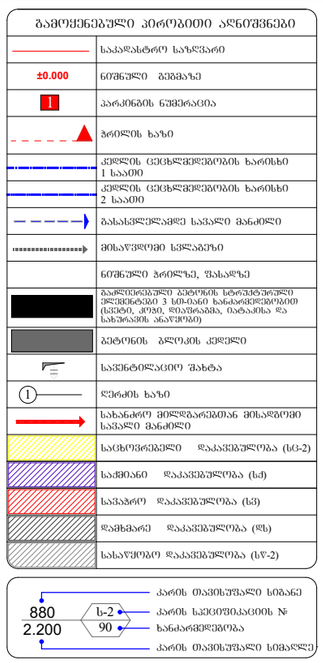

	სიგნალის ახსნა
	სახანძრო მილდარი
	სახანძროსამუშაოების საშახტოს მიერ გამოსაყენებელი მისადგომი - კირკასანი
	ხელის ცეცხლსაქრობი
	სახანძრო განგაშის ხელით სამართავი კოლოფი
	კედლის ავტომატური აღმოჩენი
	კედელზე მოთავსებული მაუწყებელი
	ავტომატიკა
	საევაკუაციო გასასვლების მანიშნებელი

1. შენობა აღიჭურვება NFPA 13-ის ან საქართველოში აღიარებული შესაბამისი სტანდარტის მიხედვით დამონტაჟებული ავტომატური სისტემით.
2. სახანძრო მილდარები განთავსდება NFPA 14-ის ან საქართველოში აღიარებული შესაბამისი სტანდარტის შესაბამისად.

damkveTi	S.p.s. el es.ji
proeqtis saxeli	
mravalbiniani sacxovrebeli saxli	

Tanamdeboba	gvari	xelmowera
direqtori		
inT. arqitekTori		
daamuSava		

masStabi		naxazis dasaxeleba	
stadia	furclis	#	furclebi
rig.			

მიწისპირა სართულის განსაზღვის სქემა

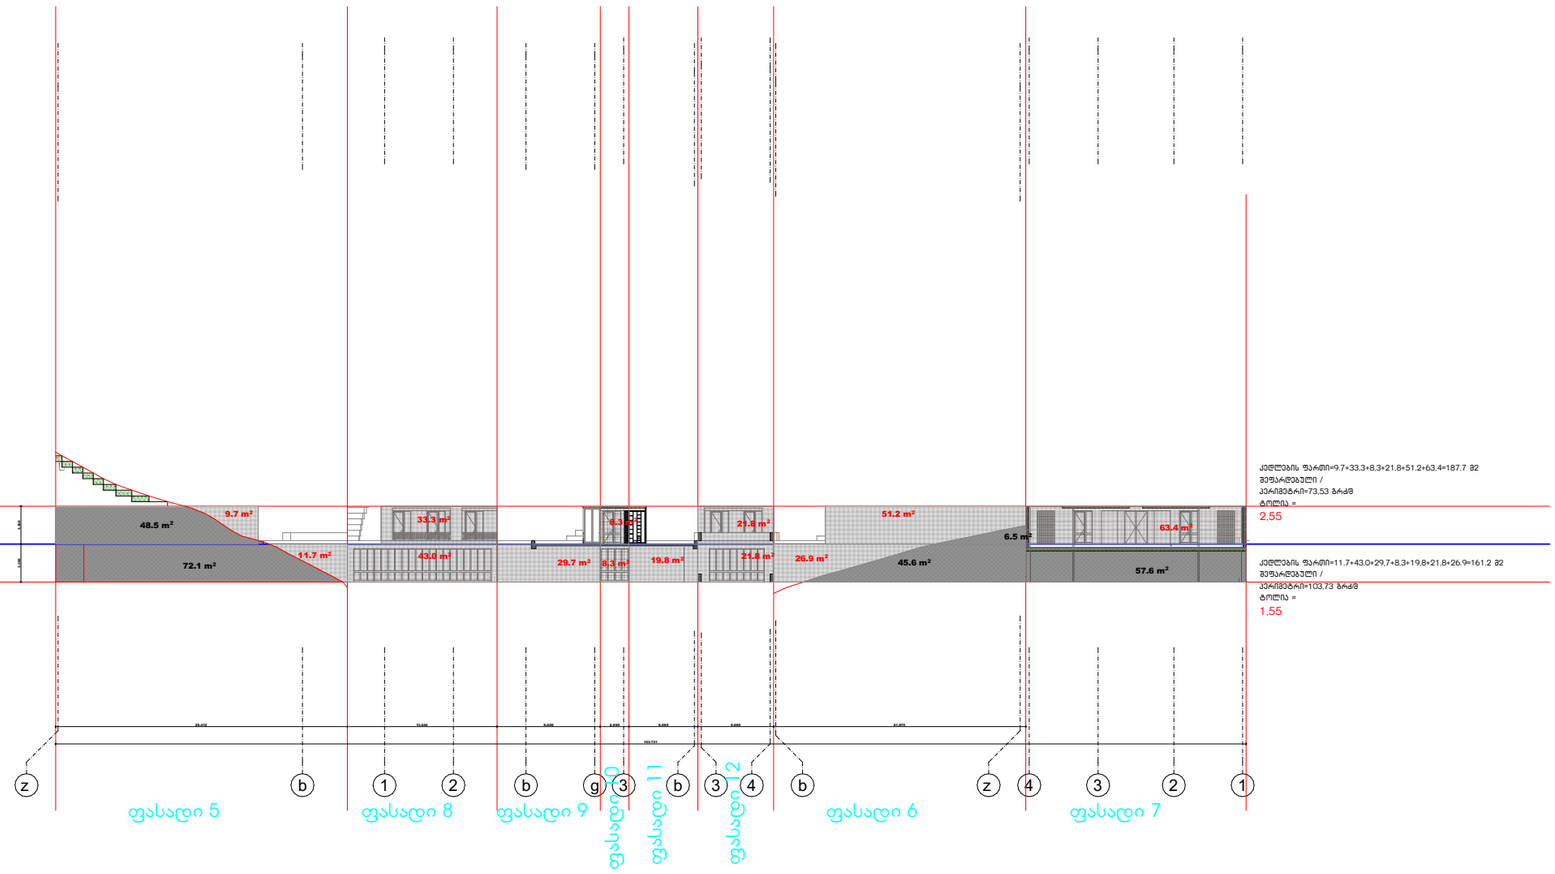

damkveTi	
misamarTi	
proeqtis saxeli	
mravalbiniani saxlis/vilebi	
Tanamdeboba	gvari	xelmowera
direqtori		
mT. arqitekt		
daamuSava		
masStabi	naxazis dasaxeleba
stadia	furclis #	furclebi
m.p.		

V-001

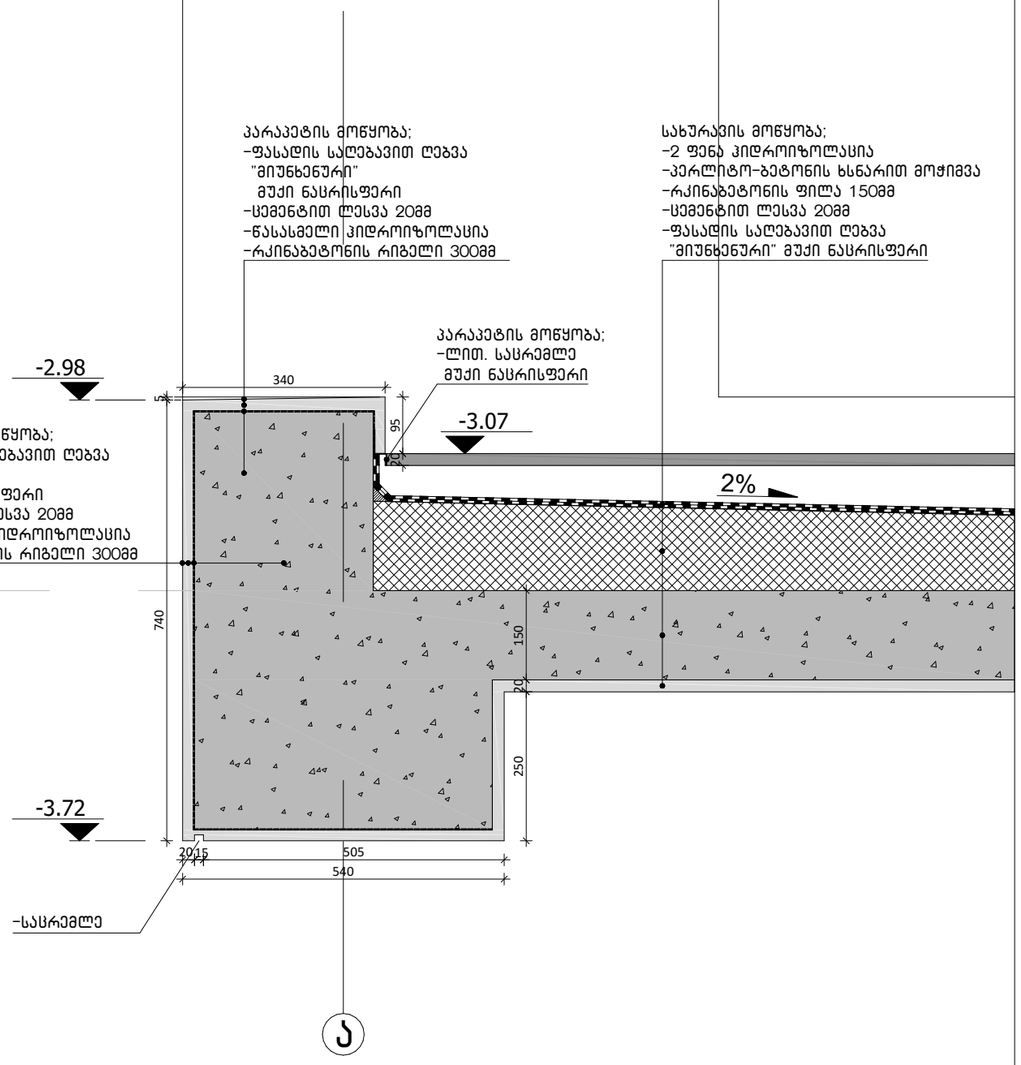

V-002

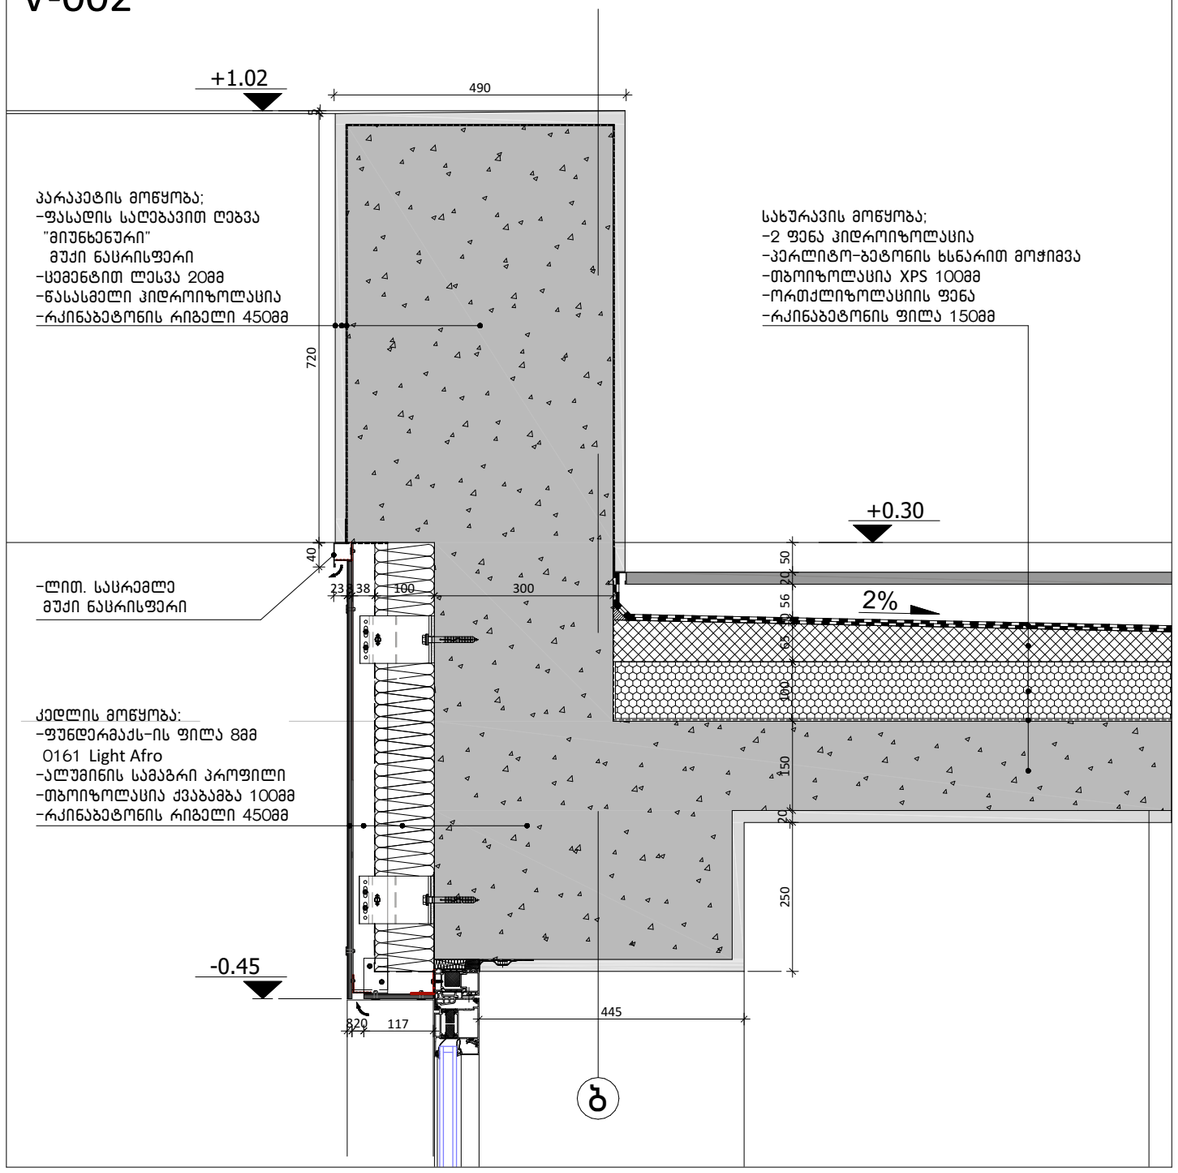

damkveTi	▯▯▯▯▯▯▯▯▯▯▯▯▯▯▯▯▯▯▯▯▯▯▯▯
misamarTi	▯▯▯▯▯▯▯▯▯▯▯▯▯▯▯▯▯▯▯

V-003

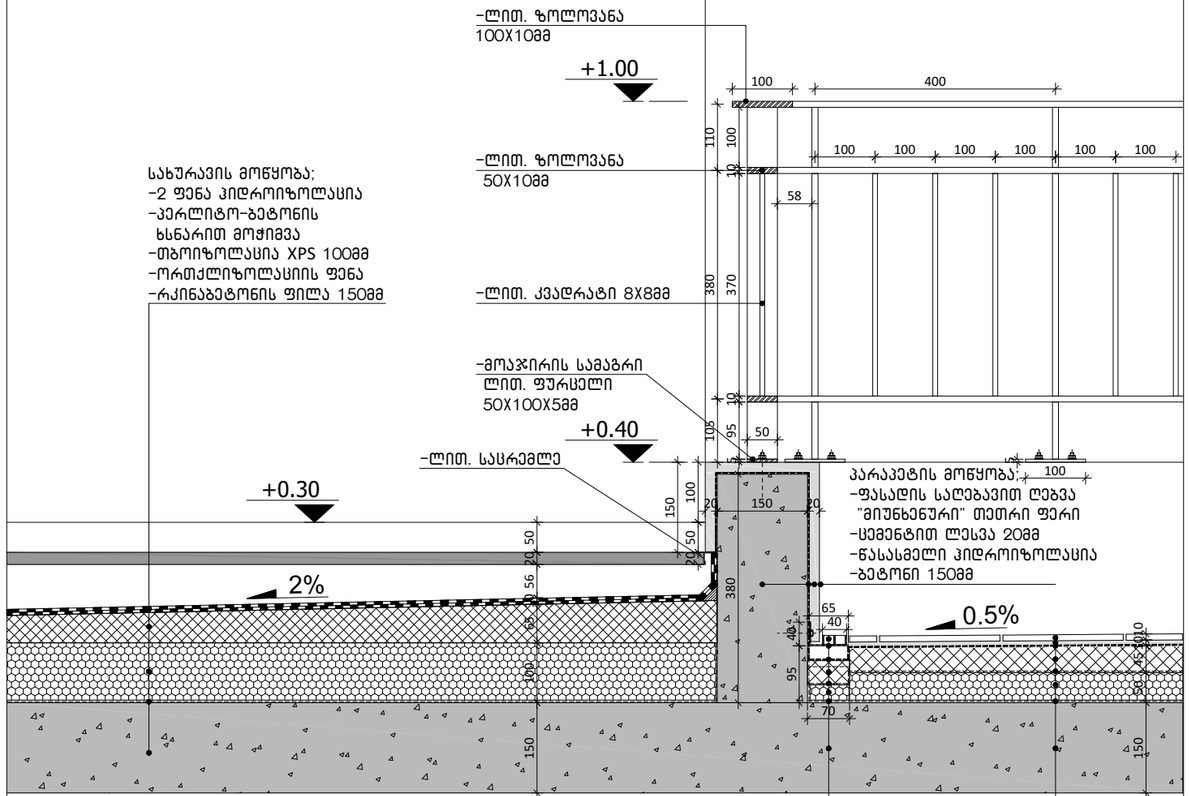

V-004

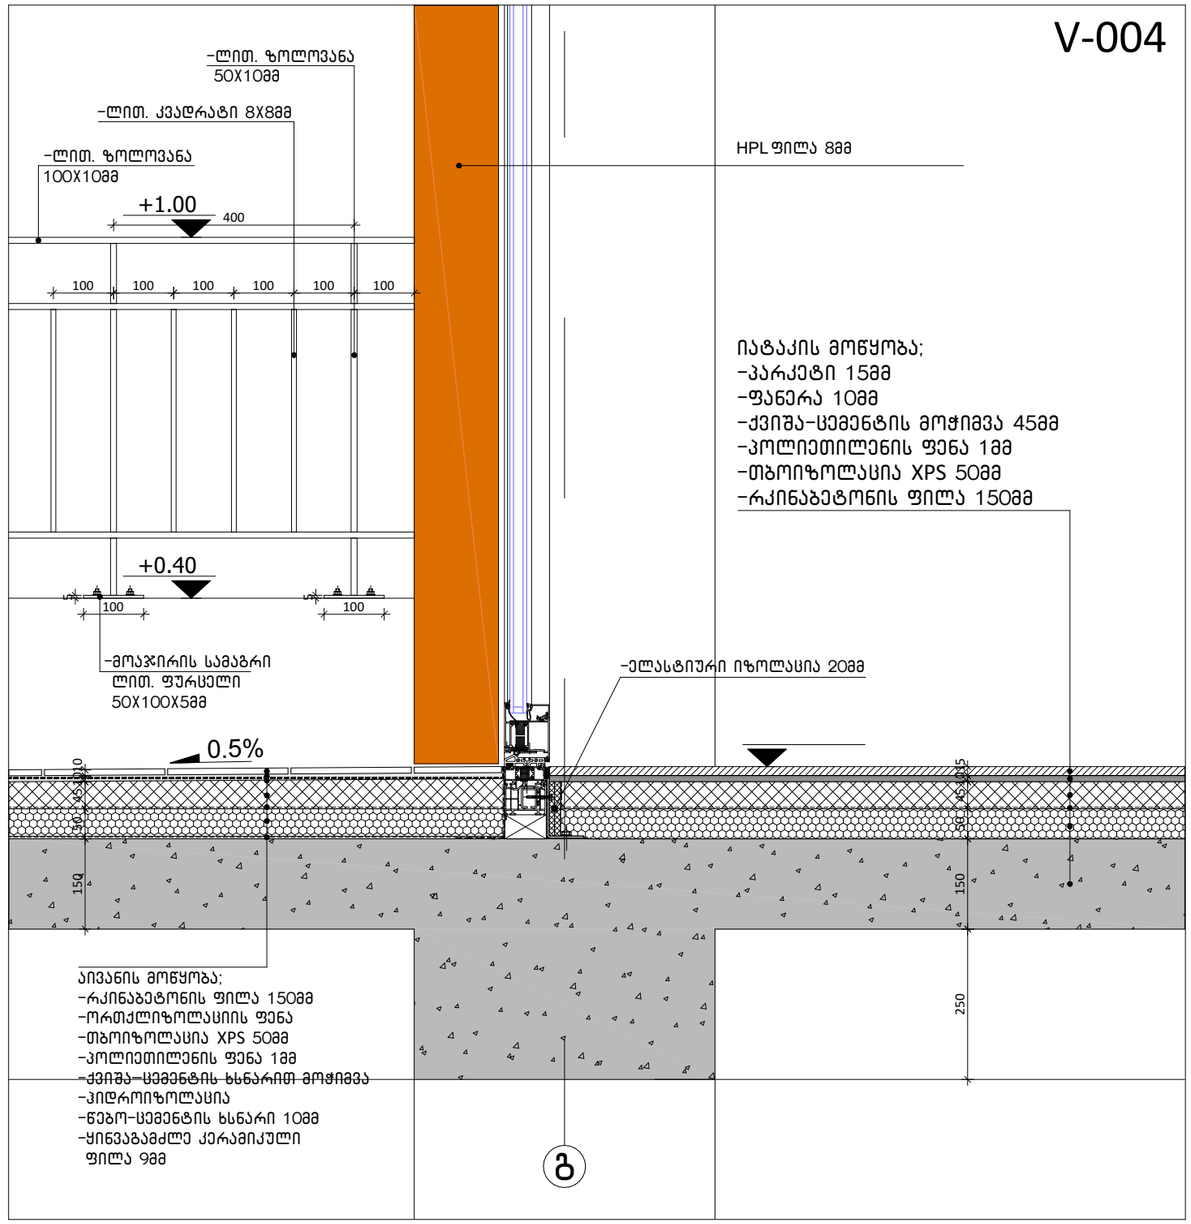

შენიშვნა:

მოაჯირის და ცხაურას ლითონის
ელემენტები დამუშავდეს
ანტიკოროზიული საღებავით და
შეიღებოს შავი საღებავით

damkveTi	[illegible]
misamarTi	[illegible]
proeqtis saxeli	
mravalbiniani sacxovrebeli saxli	

misamarTi: rusTavelis #40, II sarTuli
ofisi: 570 708 708
mob: 597 277753
www.restart.ge

S.p.s. "restart"		
Tanamdeboba	gvari	xelmowera
direqtori		
mT. arqiteqtori		
daamuSava		

masStabi	naxazis dasaxeleba	
1:10	V-003. V-004	
stadia	furclis #	furclebi
m.p.		

V-005

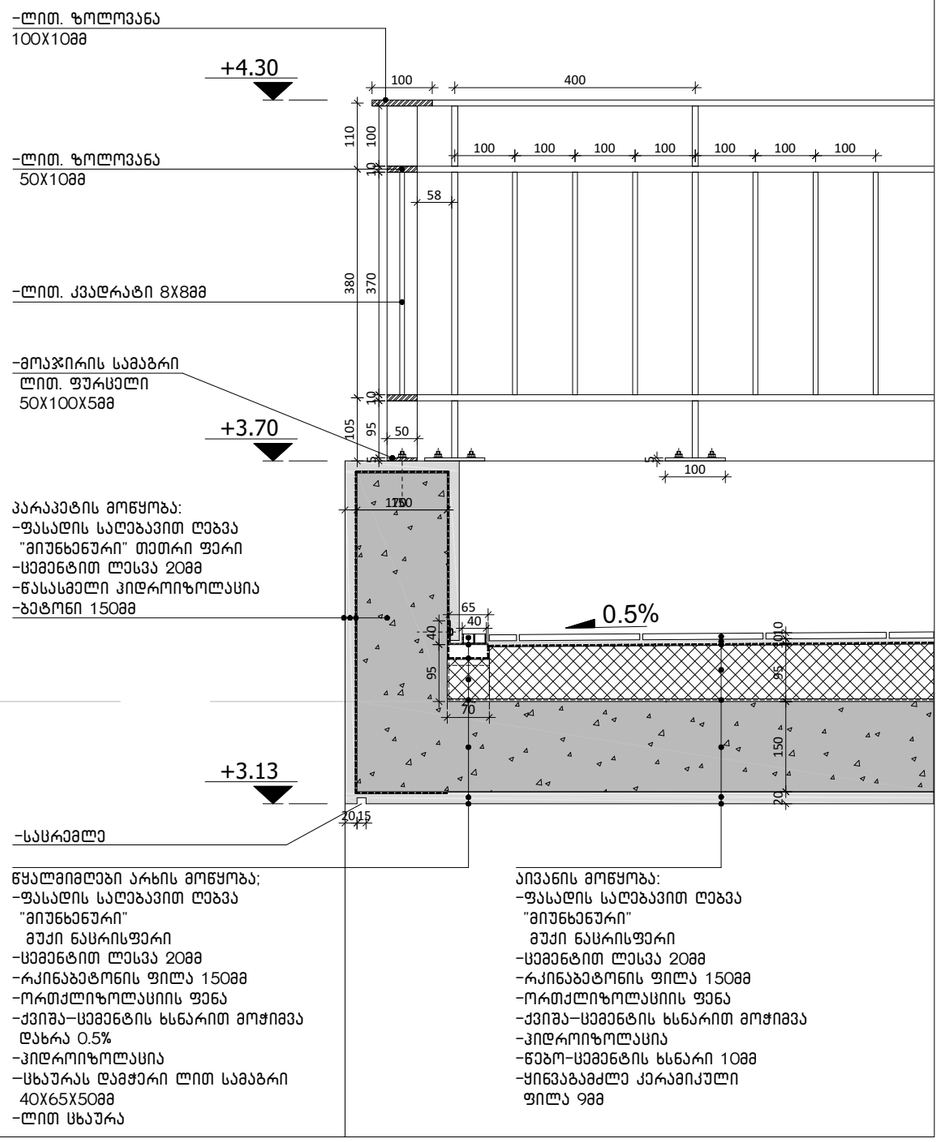

V-006

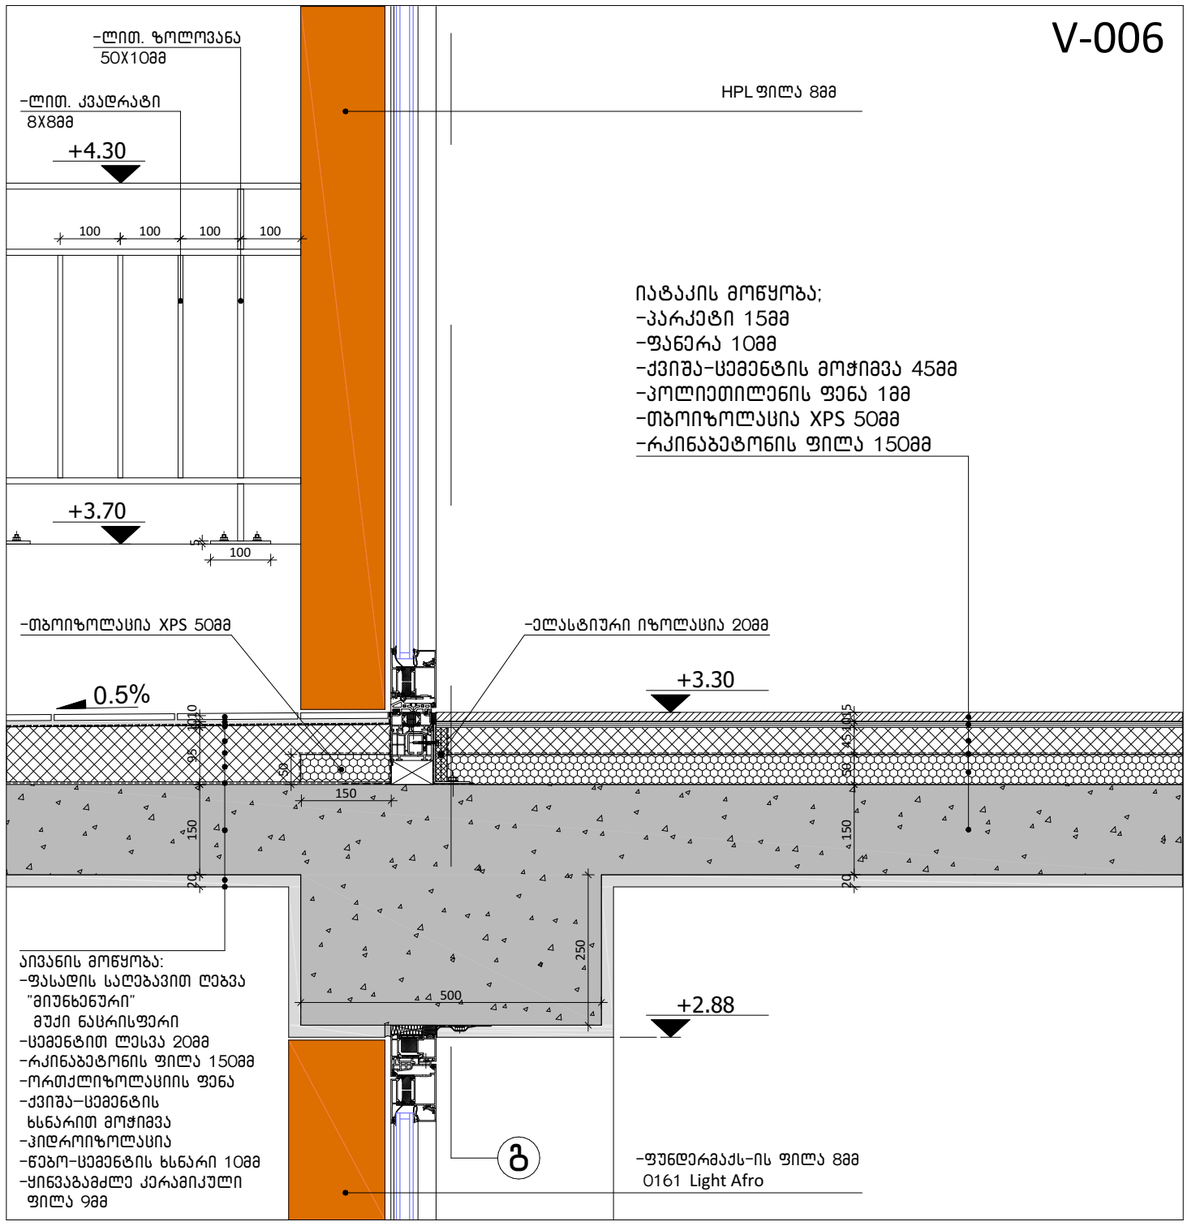

შენიშვნა:

მოაჯირის და ცხაურას ლითონის
ელემენტები დამუშავდეს
ანტიკოროზიული საღებავით და
შეიღებოს შავი საღებავით

damkveTi		
misamarTi		
proeqtis saxeli		
mravalbiniani sacxovrebeli saxli		

misamarTi: rusTavelis #40, II sarTuli
ofisi: 570 708 708
mob: 597 277753
www.restart.ge

S.p.s. "restart"		
Tanamdeboba	gvari	xelmowera
direqtori		
mT. arqiteqtori		
daamuSava		

masStabi	naxazis dasaxeleba	
1:10	V-005. V-006	
stadia	furclis #	furclebi
m.p.		

V-007

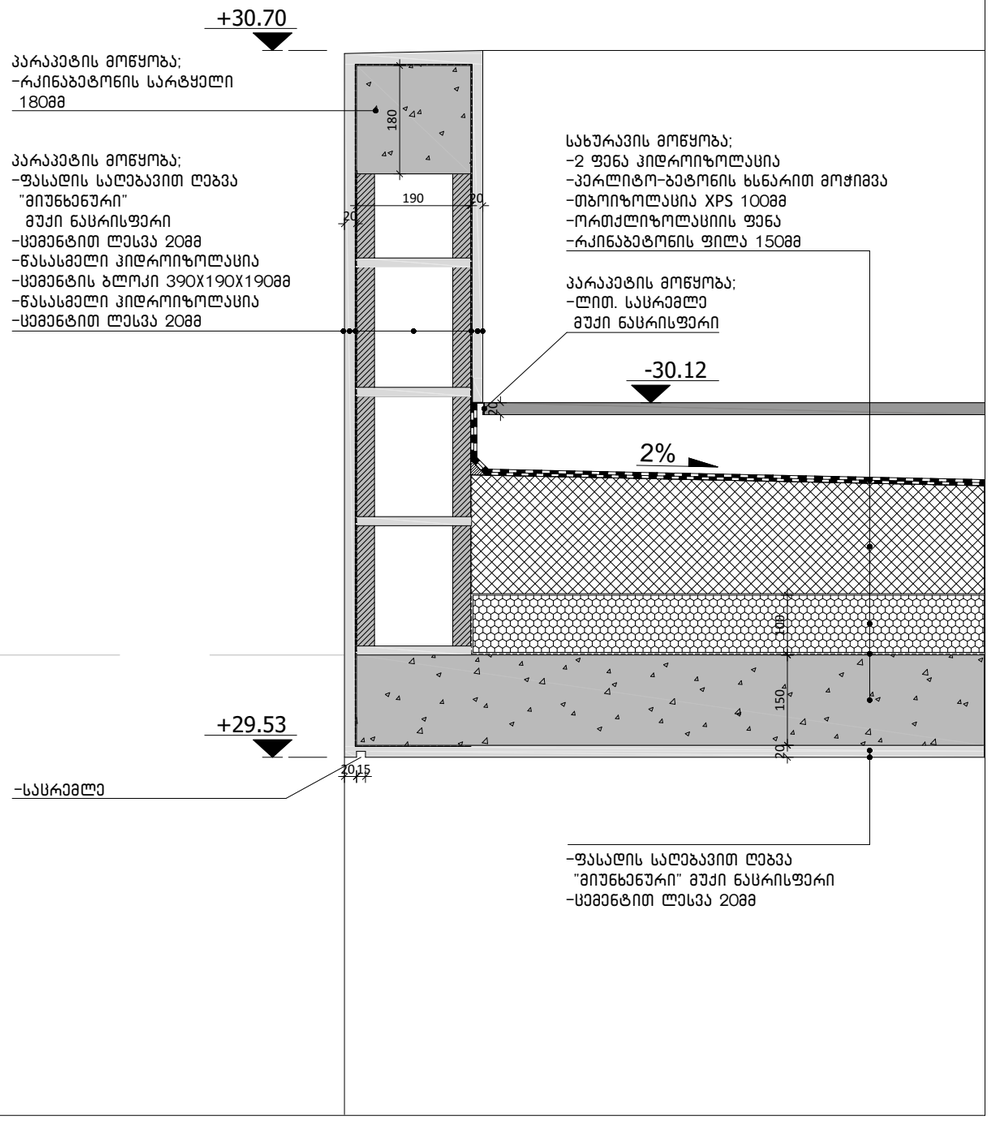

V-008

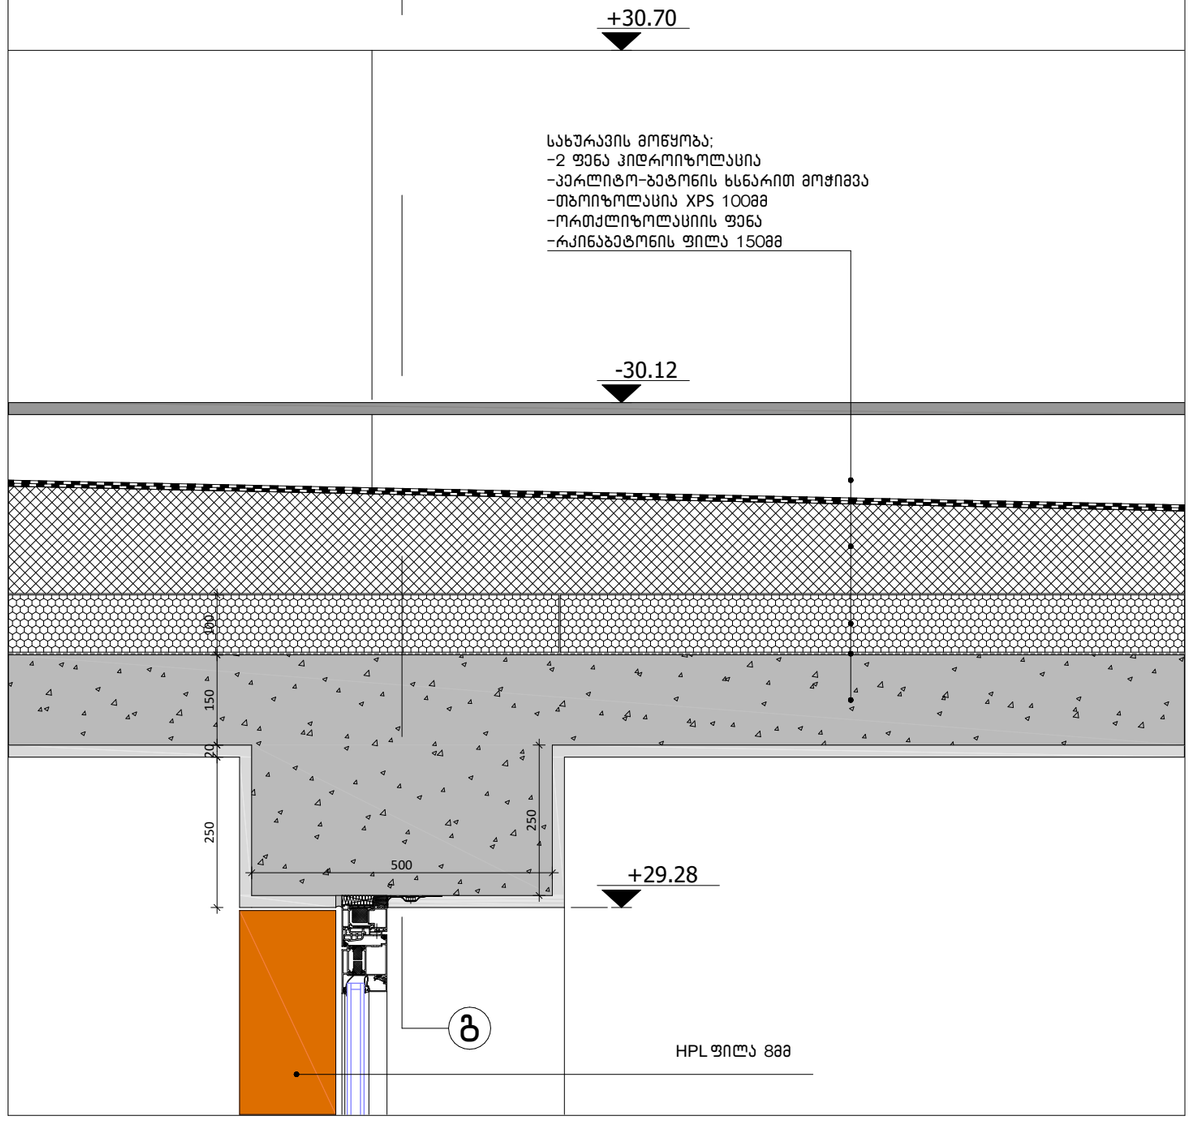

შენიშვნა:

damkveTi	
misamarTi	
proeqtis saxeli	
mravalbiniani sacxovrebeli saxli	

S.p.s. "restart"		
Tanamdeboba	gvari	xelmowera
direqtori		
mT. arqiteqtori		
daamuSava		

masStabi	naxazis dasaxeleba	
1:10	V-007. V-008	
stadia	furclis #	furclebi
m.p.		

V-009

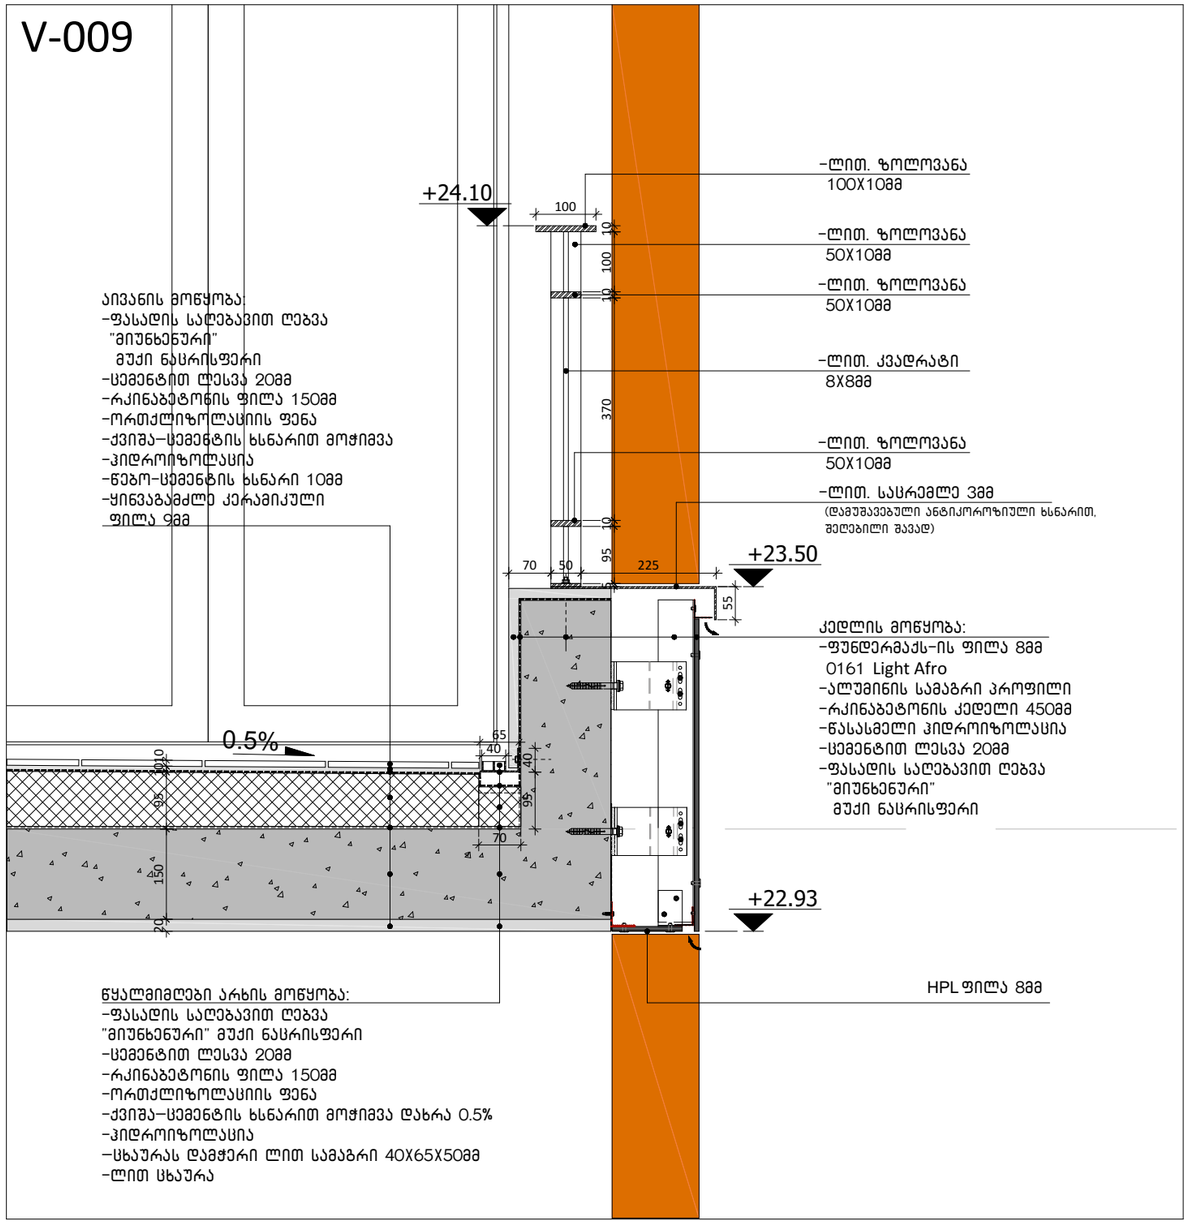

V-010

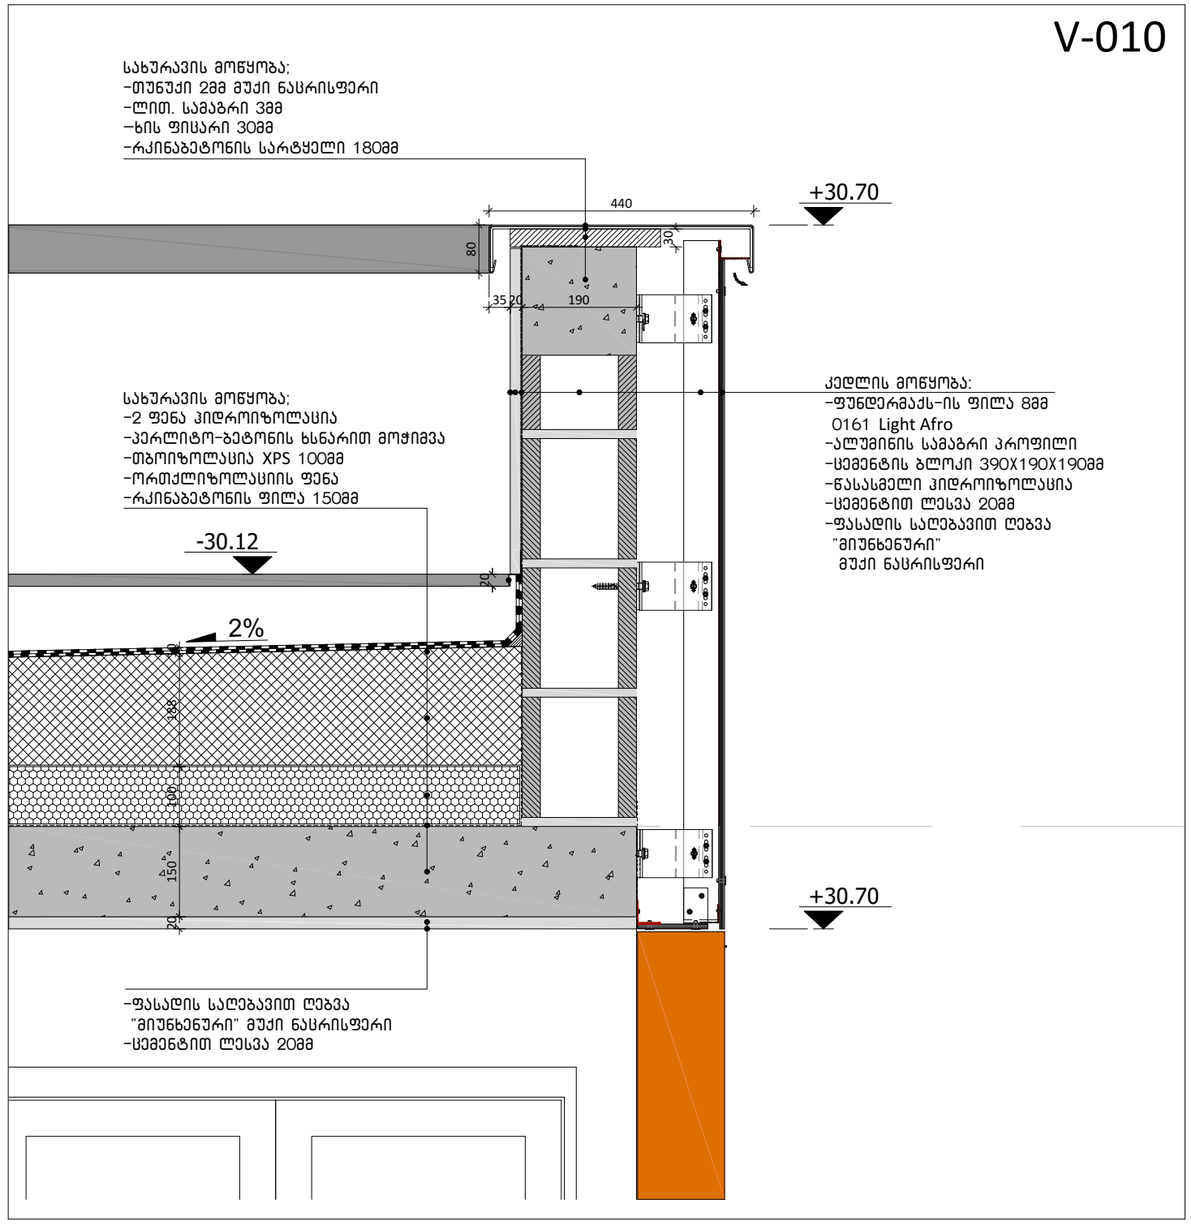

შენიშვნა:

მოაჯირის და სხაურას ლითონის
ელემენტები დამუშავდეს
ანტიკოროზიული საღებავით და
შეიღებოს შავი საღებავით

damkveTi	□□□□□□□□□□□□□□□□□□□□□
misamarTi	□□□□□□□□□□□□□□□□□□□□