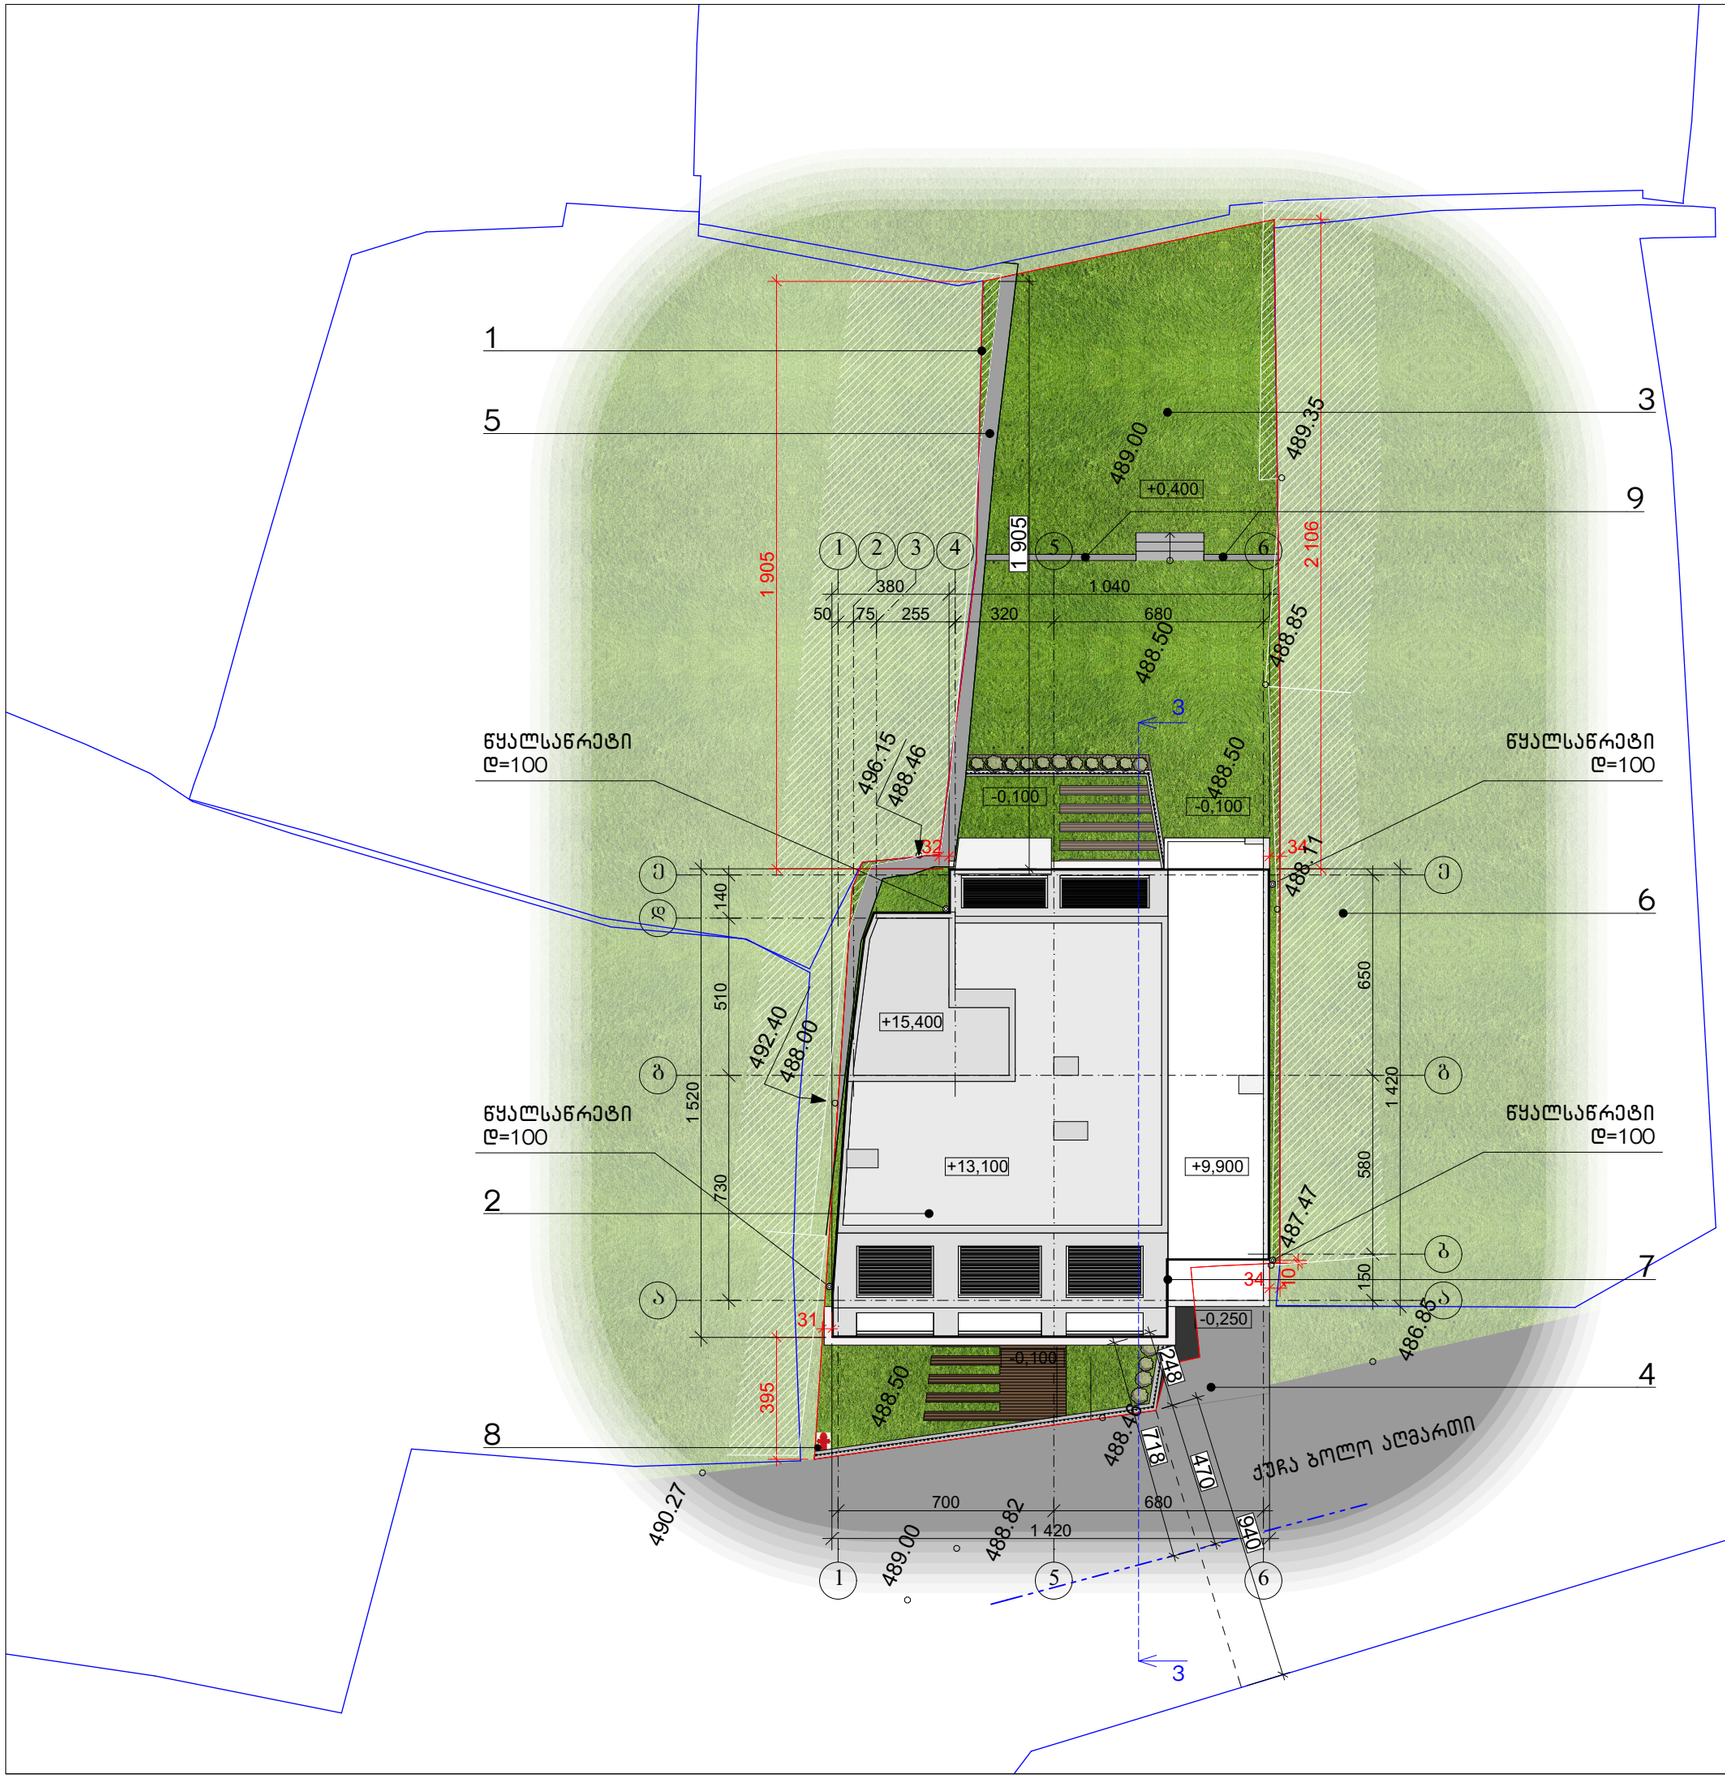


ექსპლიკაცია

1. მიწის ნაკვეთი
2. საპროექტო შენობა
3. გამწვანება
4. გზა
5. არსებული (საყრდენი) კედელი
6. არსებული სახლი
7. პირველი სართულის კონტური
8. ჰიდრანტი
9. საყრდენი კედელი

მრავალბინიანი საცხოვრებელი სახლი


ქ. თბილისი, ქუჩა ბოლო აღმართი, № 8
(ს.კ. 01.15.05.088.001)

გენგეგმა

მთ. არქიტექტორი	თ. მურვანიძე	
ავტორი	მ. ლობჟანიძე	

მასშტაბი	ფურცელი	ფურცლები
1:200	--	--

შ.პ.ს "არქიკოლეგიუმი"
ქ. თბილისი
უნივერსიტეტის ქ. 52
ტელ: 579940644

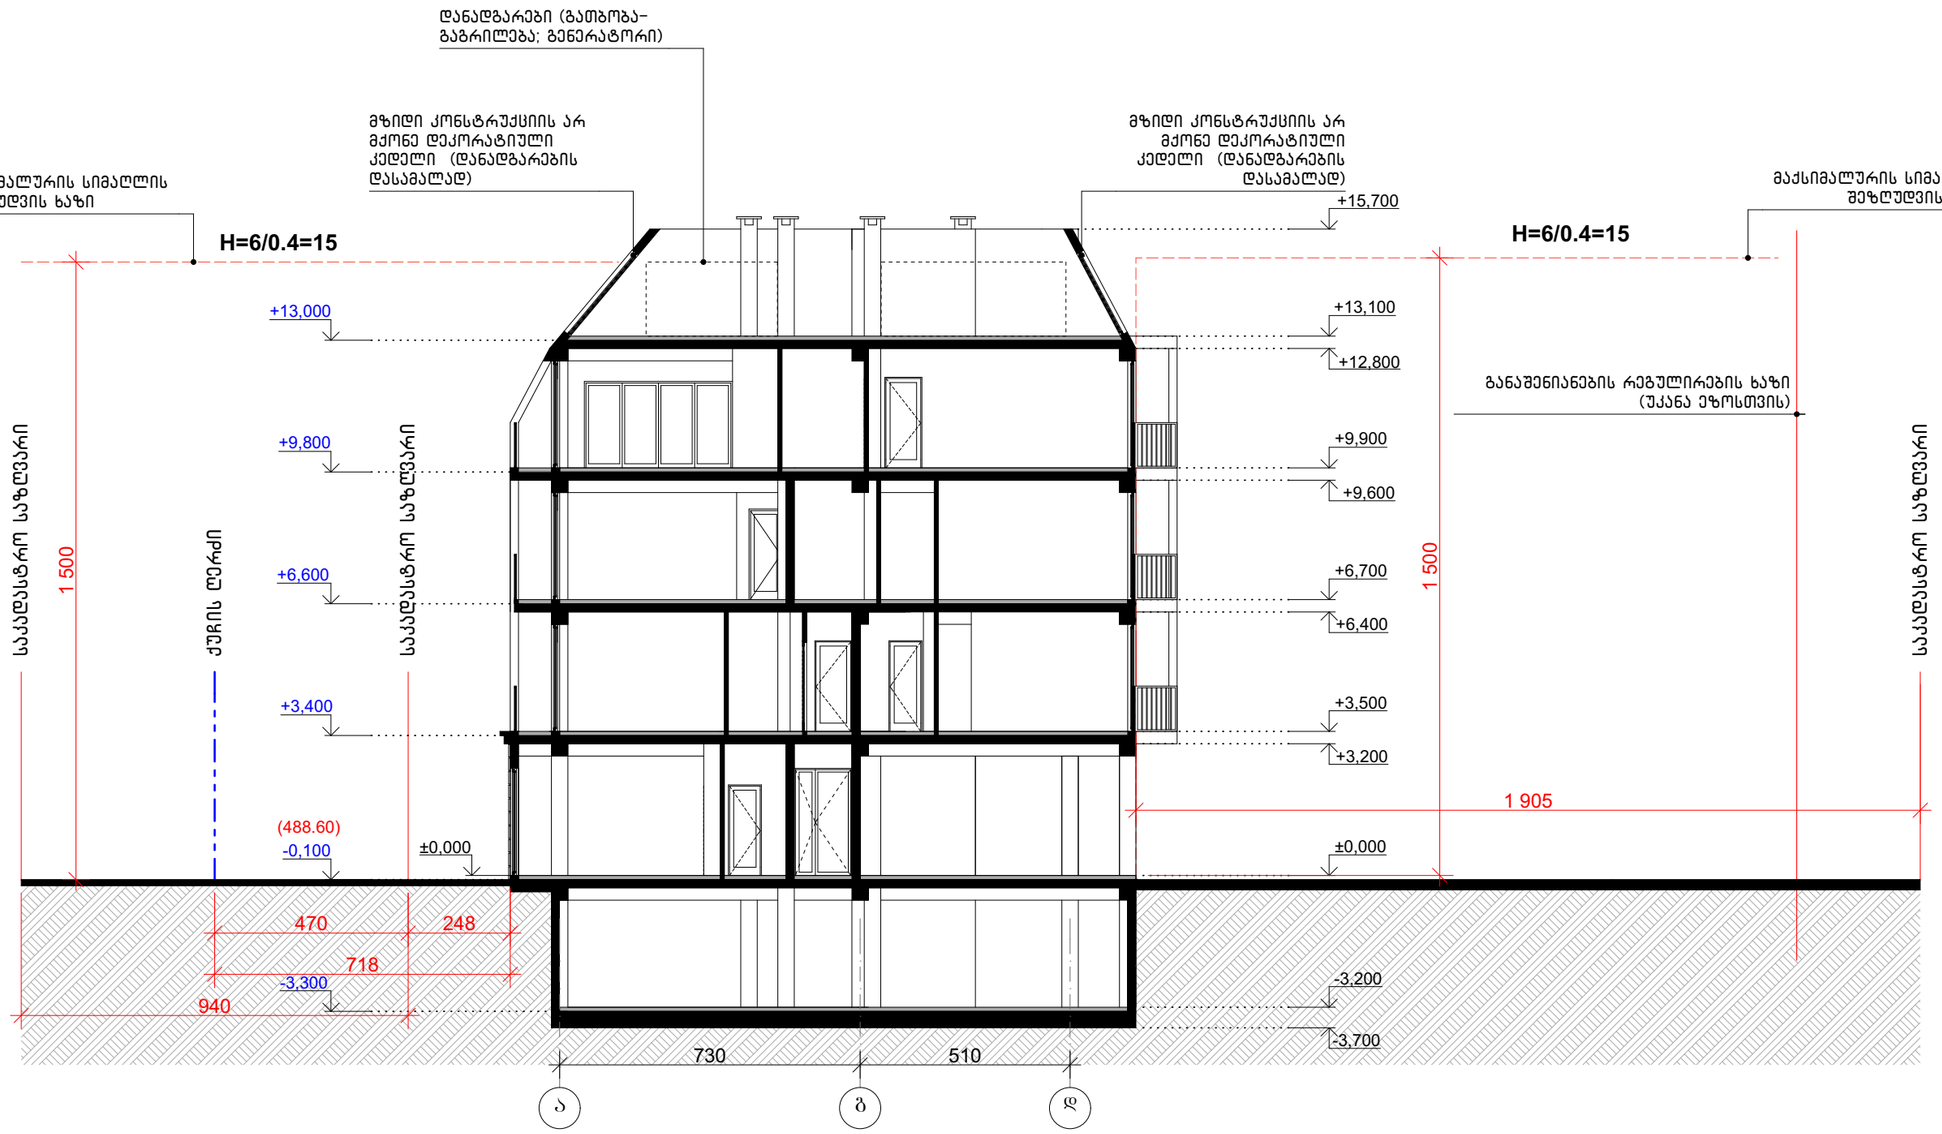

ვინაიდან საპროექტო ტერიტორია მდებარეობს საცხოვრებელ ზონა 3-ში (სზ 3) **L** -ის მნიშვნელობად აღებულია არის 6 მ.

ექსპლიკაცია

პირობითი აღნიშვნები

- მიწის ნაკვეთის საკადასტრო საზღვარი
- 1 ჭრილის ხაზი
- X.XXX არქიტექტურული ნიშნული
- X.XXX კონსტრუქციული ნიშნული

მრავალბინიანი საცხოვრებელი სახლი

ქ. თბილისი, ქუჩა ბოლო აღმართი, № 8
(ს.კ. 01.15.05.088.001)

ჭრილი 3-3

მთ. არქიტექტორი	თ. მურვანიძე	
ავტორი	მ. ლობჟანიძე	

მასშტაბი	ფურცელი	ფურცლები
1:150	--	--

შ.პ.ს "არქიკოლეგიუმი"
ქ. თბილისი
უნივერსიტეტის ქ. 52
ტელ: 579940644