სახლი №18
ჭრილი 1-1
მ. 1:100

საპროექტო მოცულობა

საკადასტრო საზღვარი

საკადასტრო საზღვარი

ღია ფიჭვნარი

ღია ფიჭვნარი

ლიფტის მანქანის ოთახის მარეკ

სახლი №18
ჭრილი 2-2
მ. 1:100

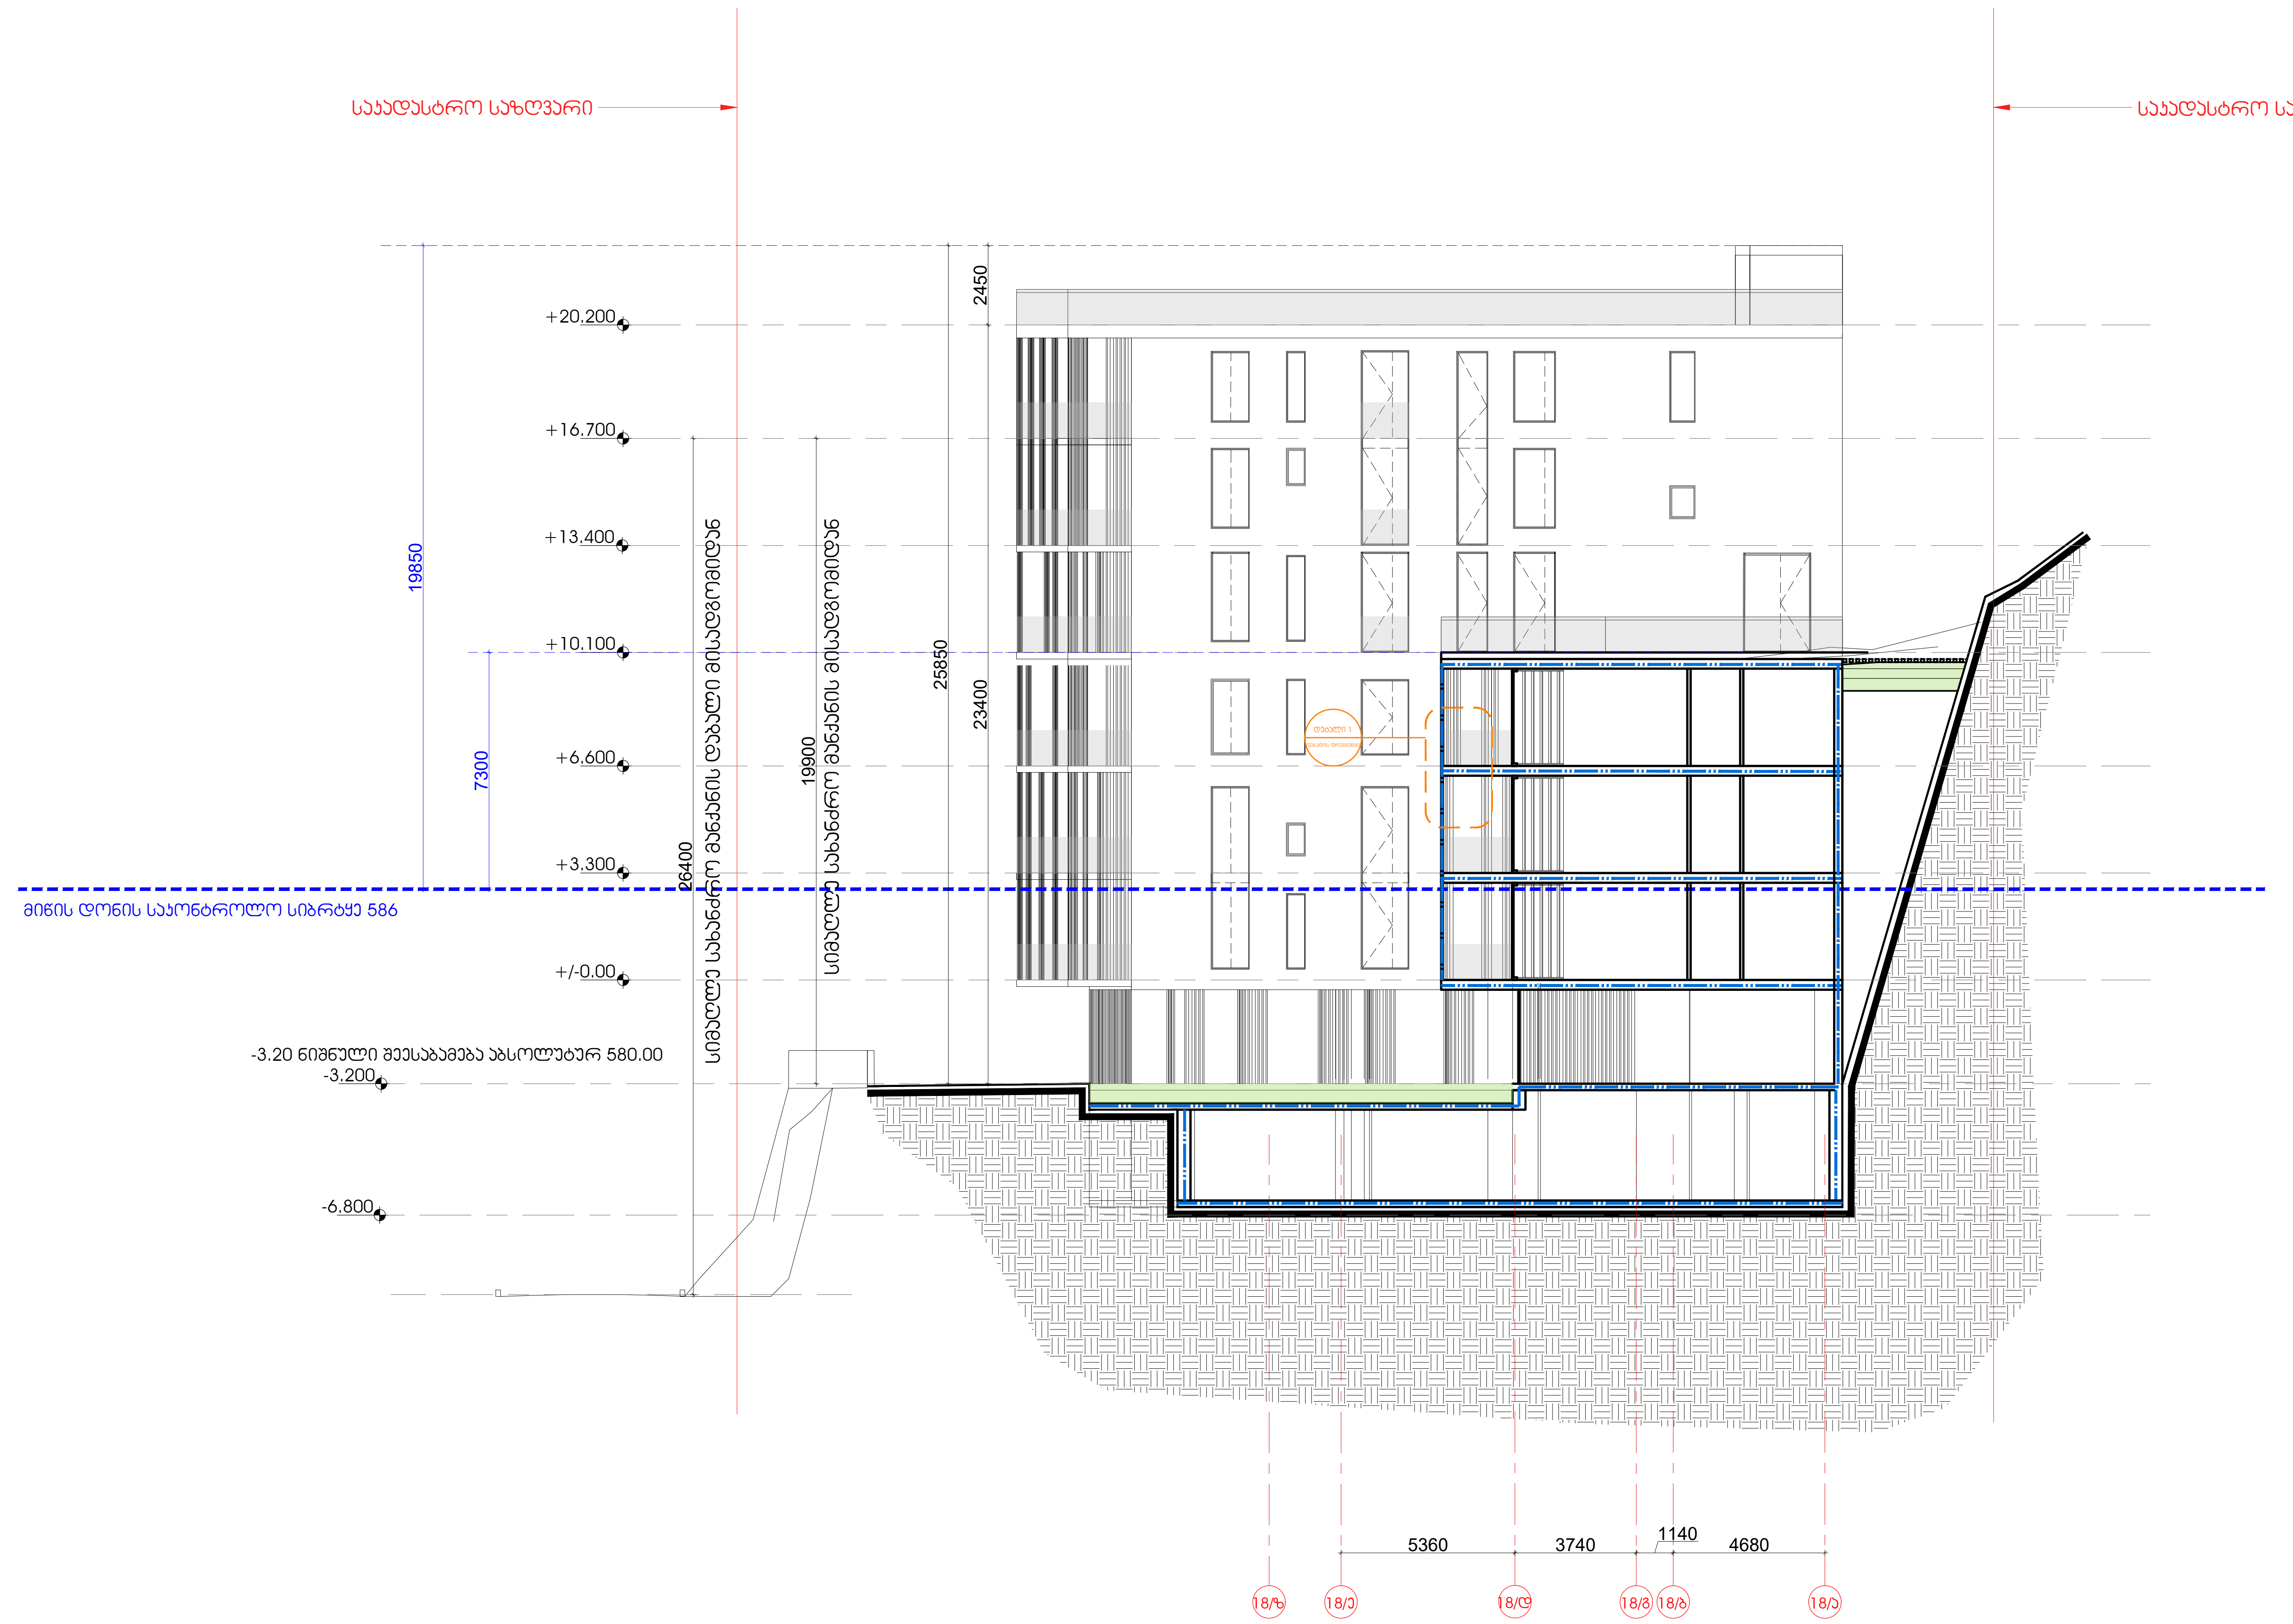

სიტუაციური სქემა:	პირობითი აღნიშვნები :	ინფორმაცია პროექტის თაობაზე :	ინფორმაცია ნახაზის თაობაზე :			ინფორმაცია არქიტექტურული საპროექტოს თაობაზე :		
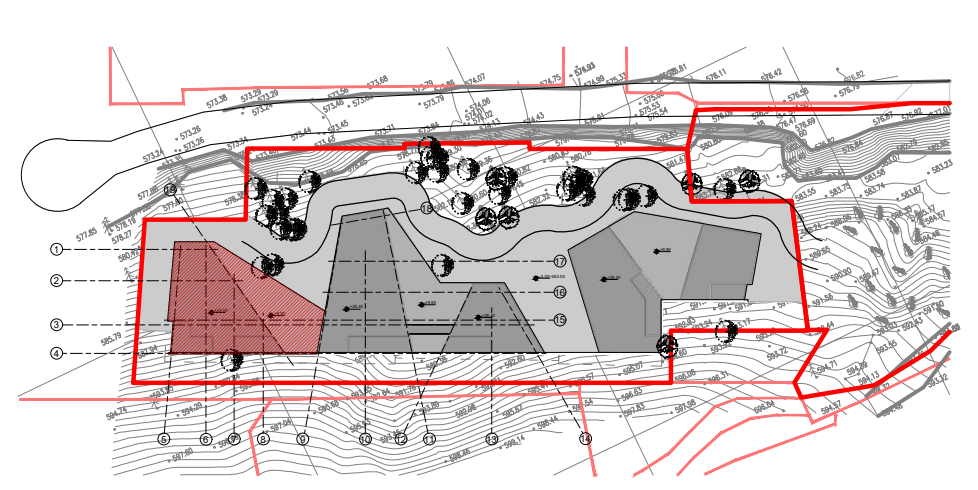		პროექტის სახელწოდება : მრავალბინიანი საცხოვრებელი სახლი სექტორი 15, სახლი №18	ჭრილი 2-2			0105 თბილისი, შ. ყავლაშვილის ქ. № 4 www.timmarchitecture.com ტელ. +995 599 725 900	დირექტორი :	ნ. ლეკვეიშვილი
		მისამართი : ქ. თბილისი, ბაგების მიმდებარედ, წყნეთის გზატკეცილის სამხრეთით (ნაკვ. 1/88)	მასშტაბი : 1:100	ფორმატი : A-2	თარიღი : 2021		მთ. არქიტექტორი :	ნ. ლეკვეიშვილი
		დამკვეთი : შ.პ.ს. მეტრა დეველოპმენტი	სტადია : პროექტი		ფურცელი		არქიტექტორი :	ნ. გრიგოლაშვილი
							არქიტექტორი :	



