სახლი №18
ფასადი 18/ზ-18/ა ღერძებს შორის
მ. 1:100

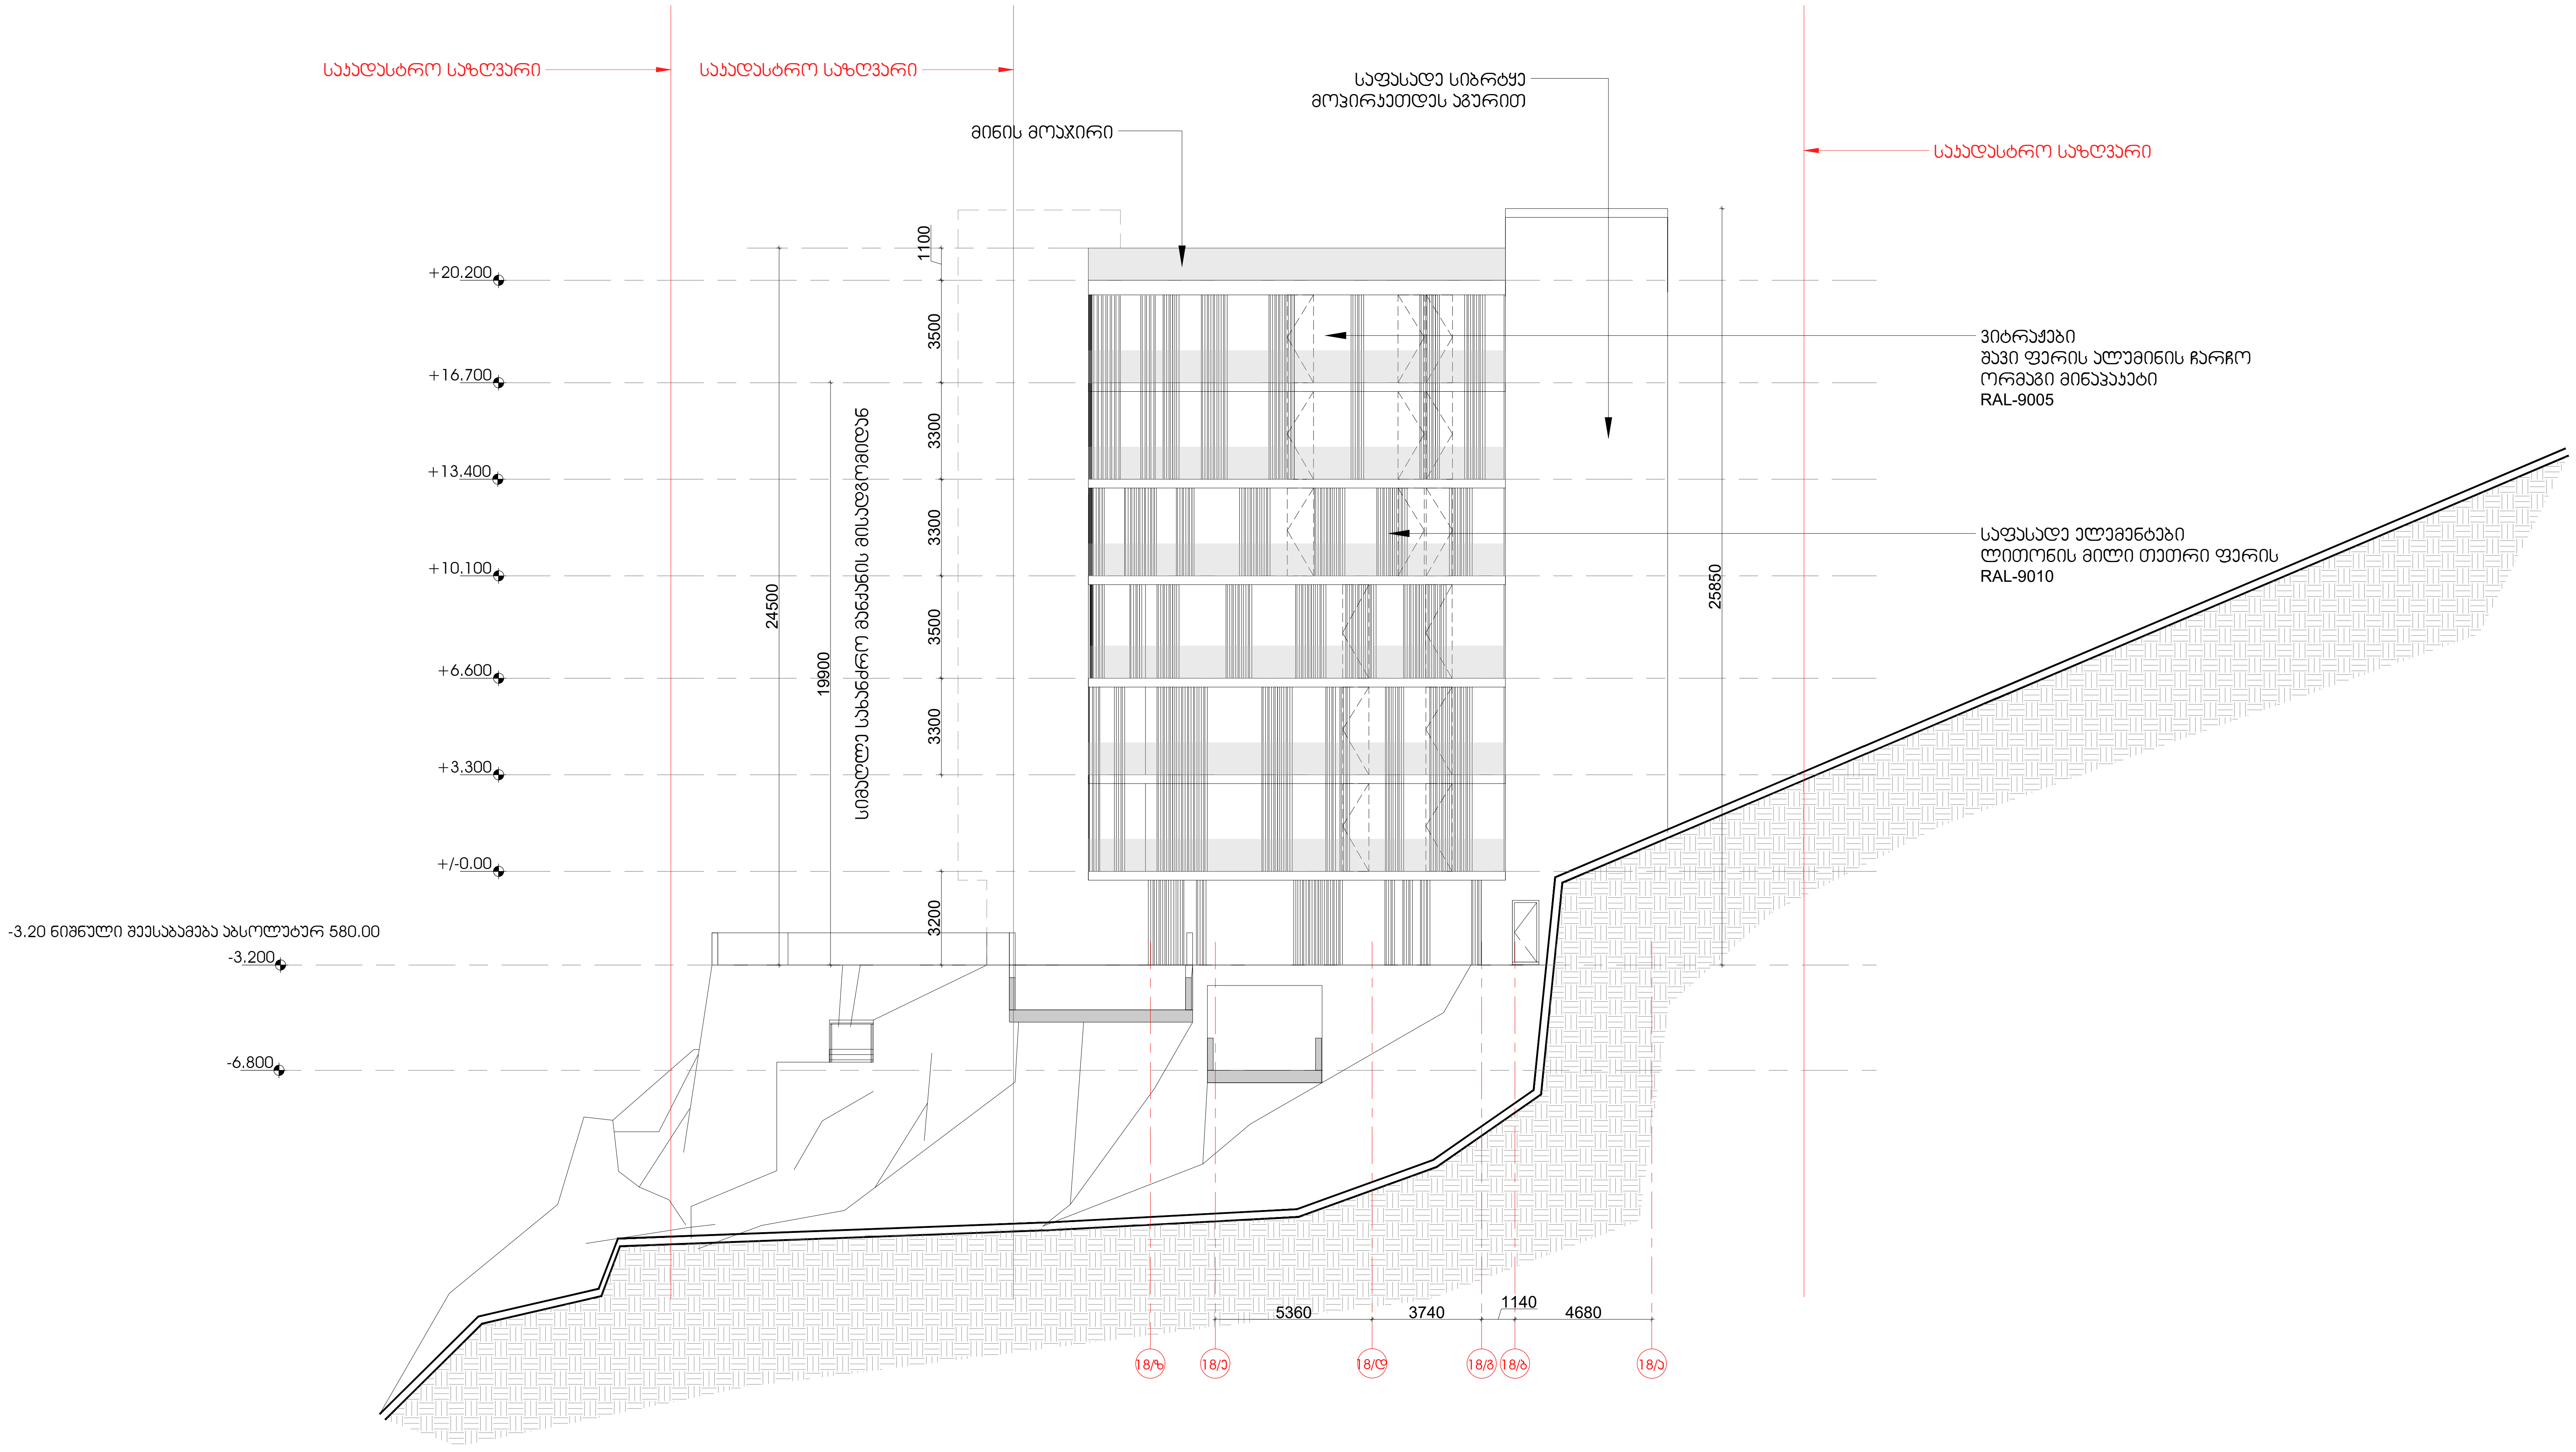

სიტუაციური სქემა:	პირობითი აღნიშვნები :
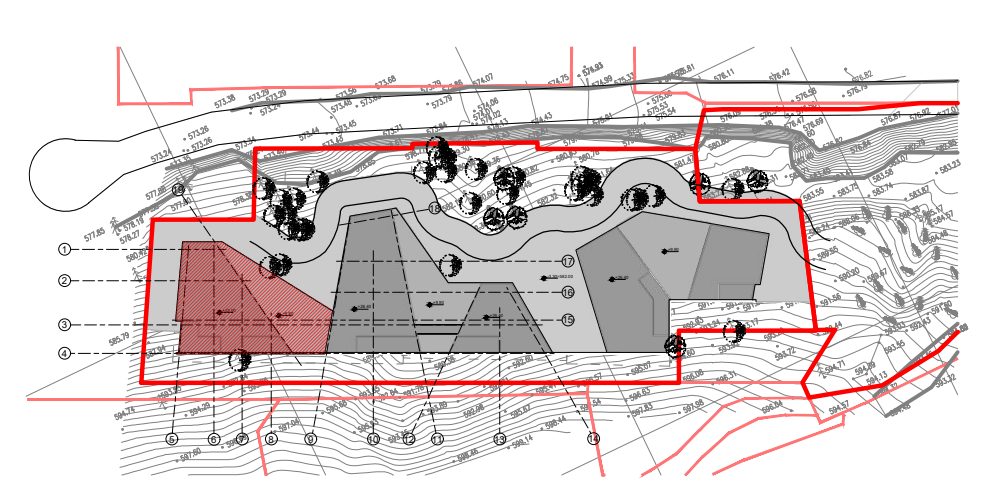	

ინფორმაცია პროექტის თაობაზე :	ინფორმაცია ნახაზის თაობაზე :		
პროექტის სახელწოდება : მრავალბინიანი საცხოვრებელი სახლი სექტორი 15, სახლი №18	ფასადი 18/ზ-18/ა ღერძებს შორის		
მისამართი : ქ. თბილისი, ბაგების მიმდებარედ, წყნეთის გზატკეცილის სამხრეთით (ნაკვ. 1/88)	მასშტაბი : 1:100	ფორმატი : A-2	თარიღი : 2021
დამკვეთი : შ.პ.ს. მეტრა დეველოპმენტი	სტადია : პროექტი		ფურცელი

ინფორმაცია არქიტექტურული საპროექტოს თაობაზე :		
0105 თბილისი, შ. ყავლაშვილის ქ. № 4 www.timmarchitecture.com ტელ. +995 599 725 900	დირექტორი :	ნ. ლეკვეიშვილი
	მთ. არქიტექტორი :	ნ. ლეკვეიშვილი
	არქიტექტორი :	ნ. გრიგოლაშვილი
	არქიტექტორი :	

სახლი №18
ფასადი 18/ზ-18/ა ღერძებს შორის
ღიობების განსაზღვრა
მ. 1:100

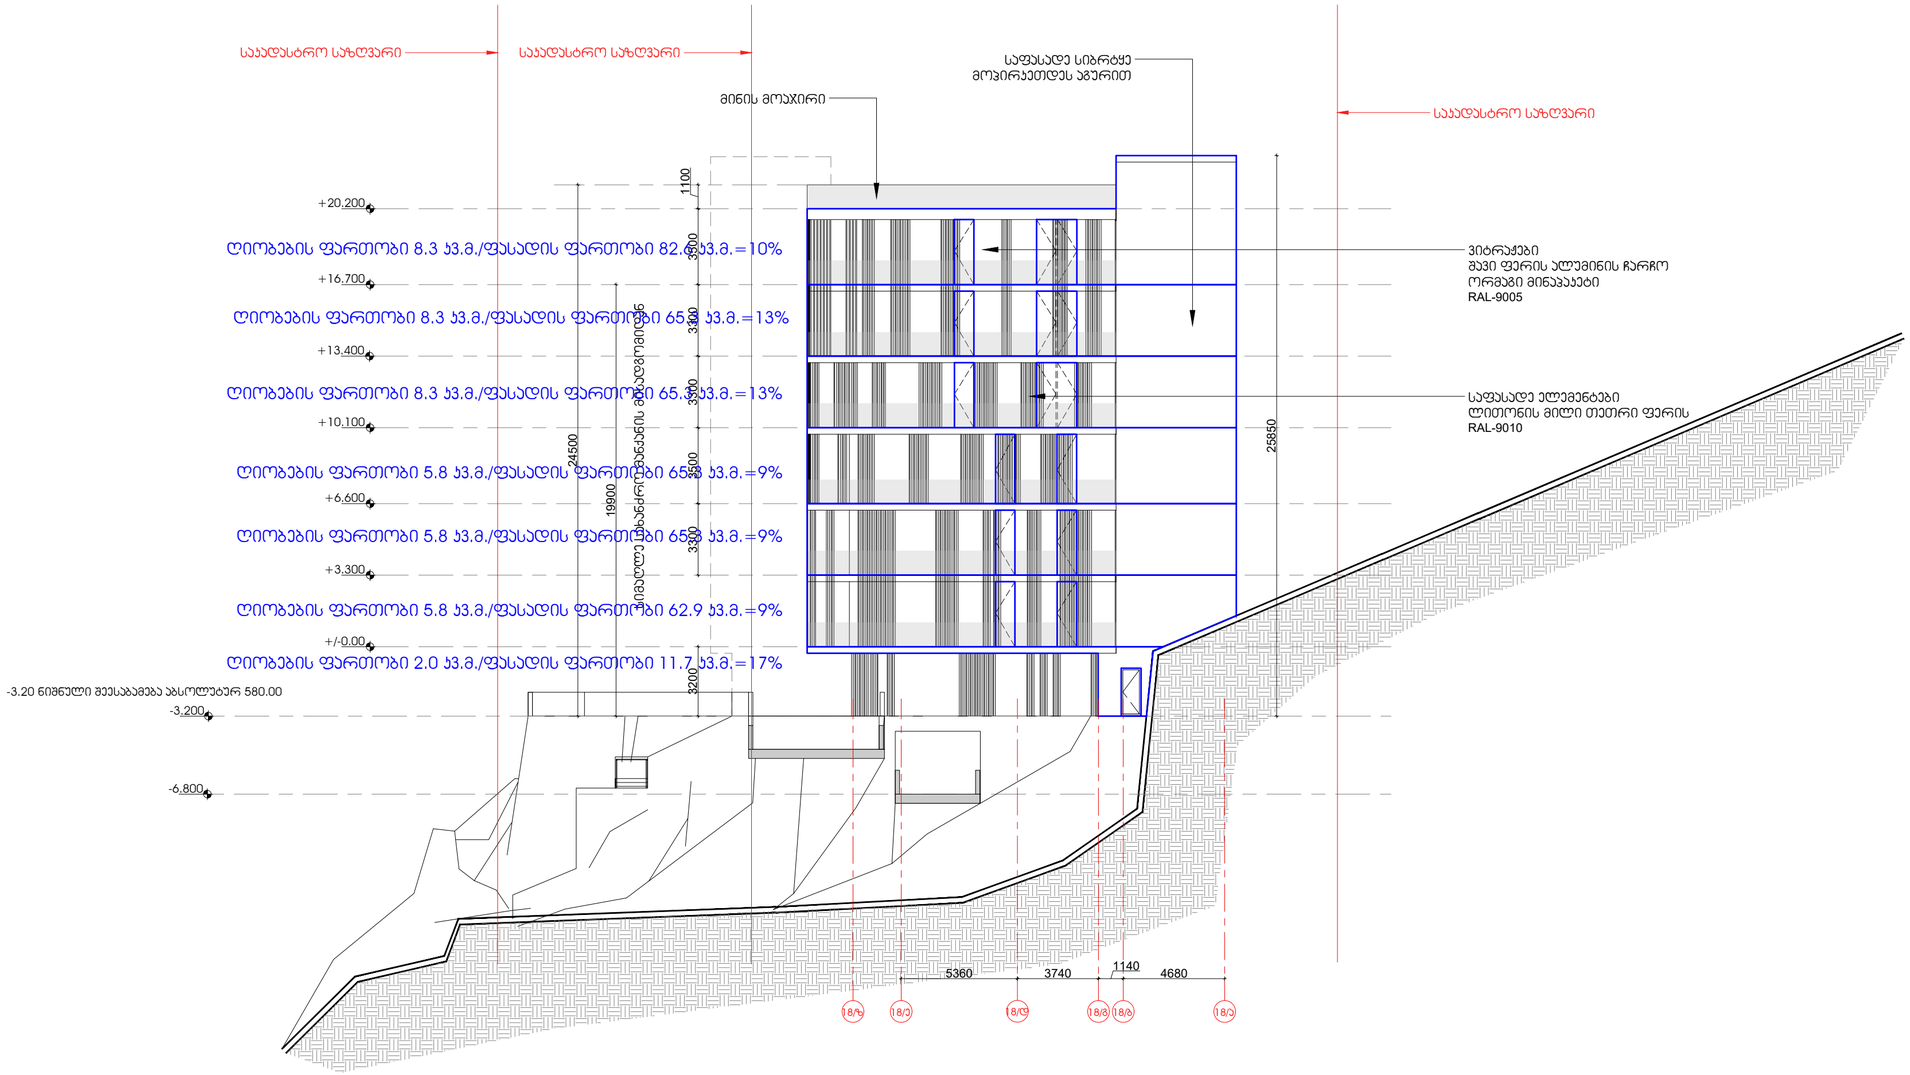

სიბუსიტური სქემა:	პირობითი აღნიშვნები :	ინფორმაცია პროექტის თაობაზე :	ინფორმაცია ნახაზის თაობაზე :			ინფორმაცია არქიტექტურული სპროექტის თაობაზე :		
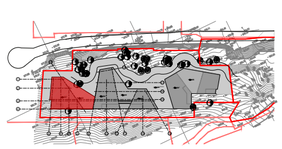		პროექტის სახელწოდება : მრავალბინიანი საცხოვრებელი სახლი სექტორი 15, სახლი №18	ფასადი 18/ზ-18/ა ღერძებს შორის ღიობების განსაზრვრა			0105 თბილისი, მ. ყავლაშვილის ქ. № 4 www.timmarchitecture.com ტელ. +995 599 725 900	დირექტორი :	ნ. ლეჯავიშვილი
		მისამართი : ქ. თბილისი, ბაგების მიმდებარედ, წყნეთის გზატკეცილის სამხრეთით (ნაკვ. 1/88)	მასშტაბი : 1:100	ფორმატი : A-2	თარიღი : 2021		მთ. არქიტექტორი :	ნ. ლეჯავიშვილი
		დამკვეთი : შ.პ.ს. მეტრა დეველოპმენტი	სტატია : პროექტი		ფურცელი		არქიტექტორი :	ნ. გრიგოლაშვილი
							არქიტექტორი :	

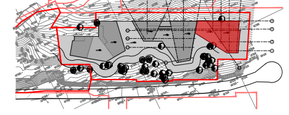		


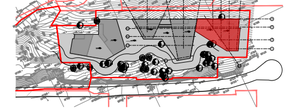



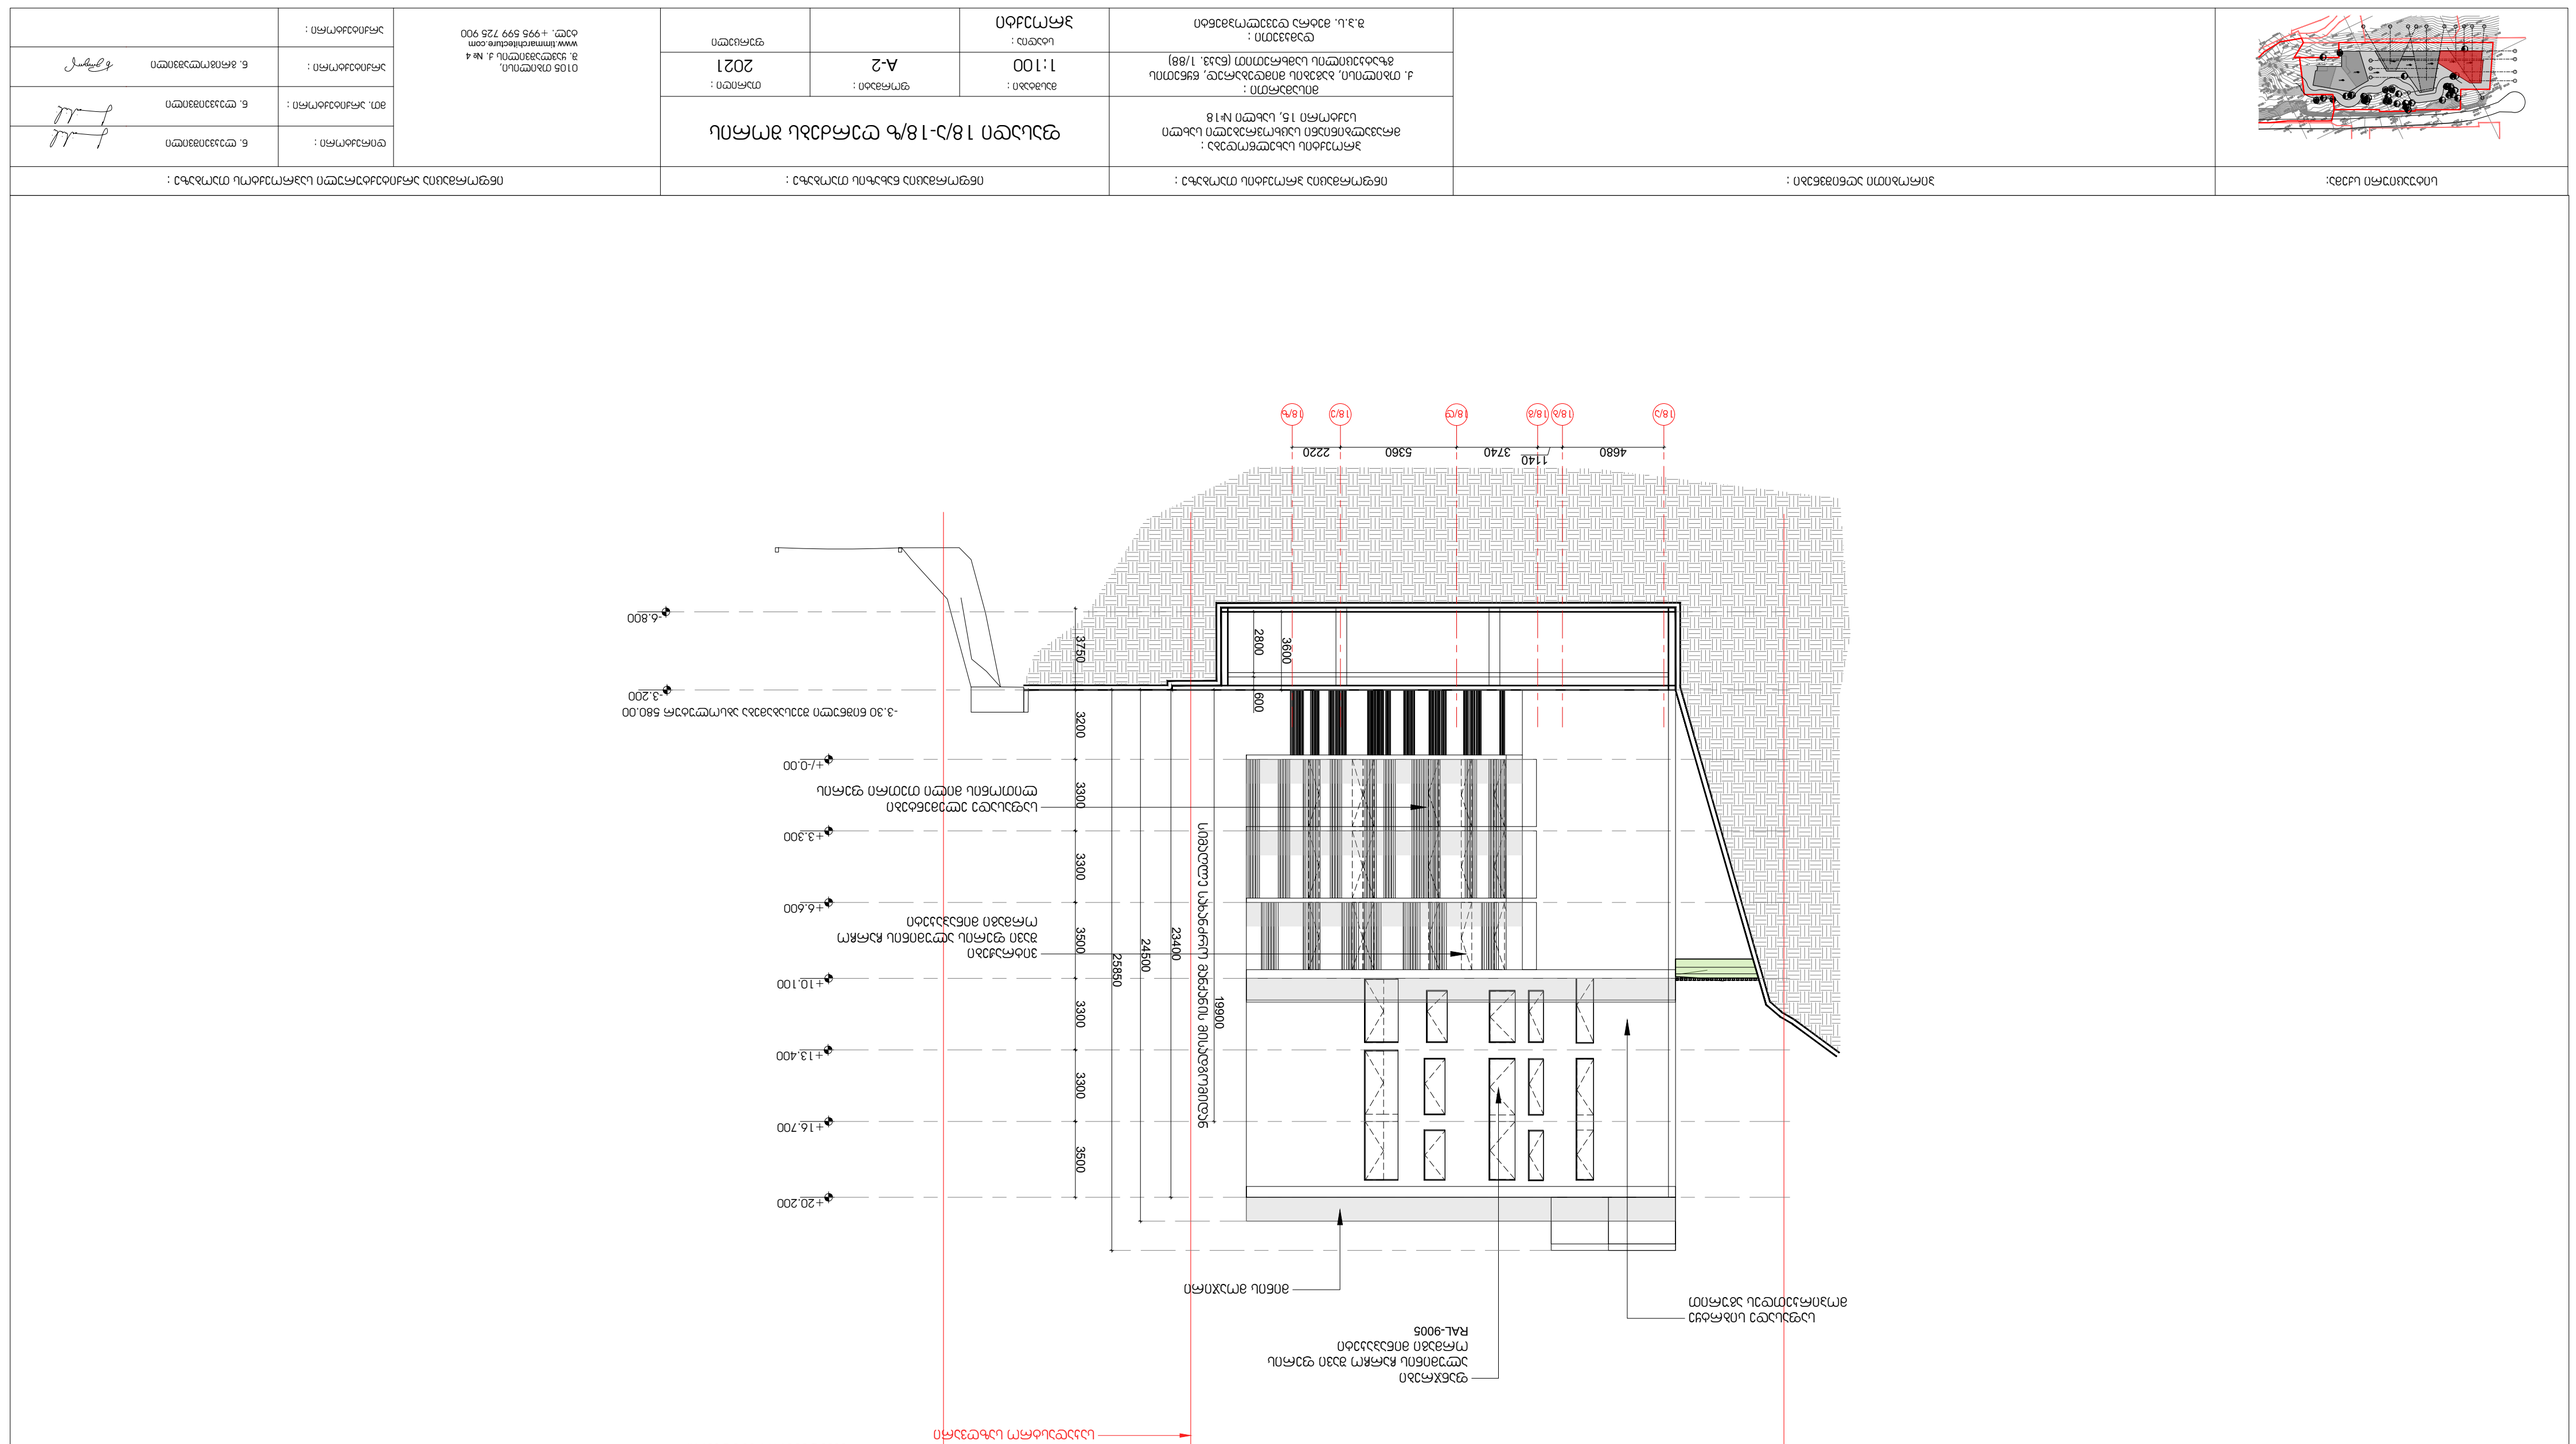


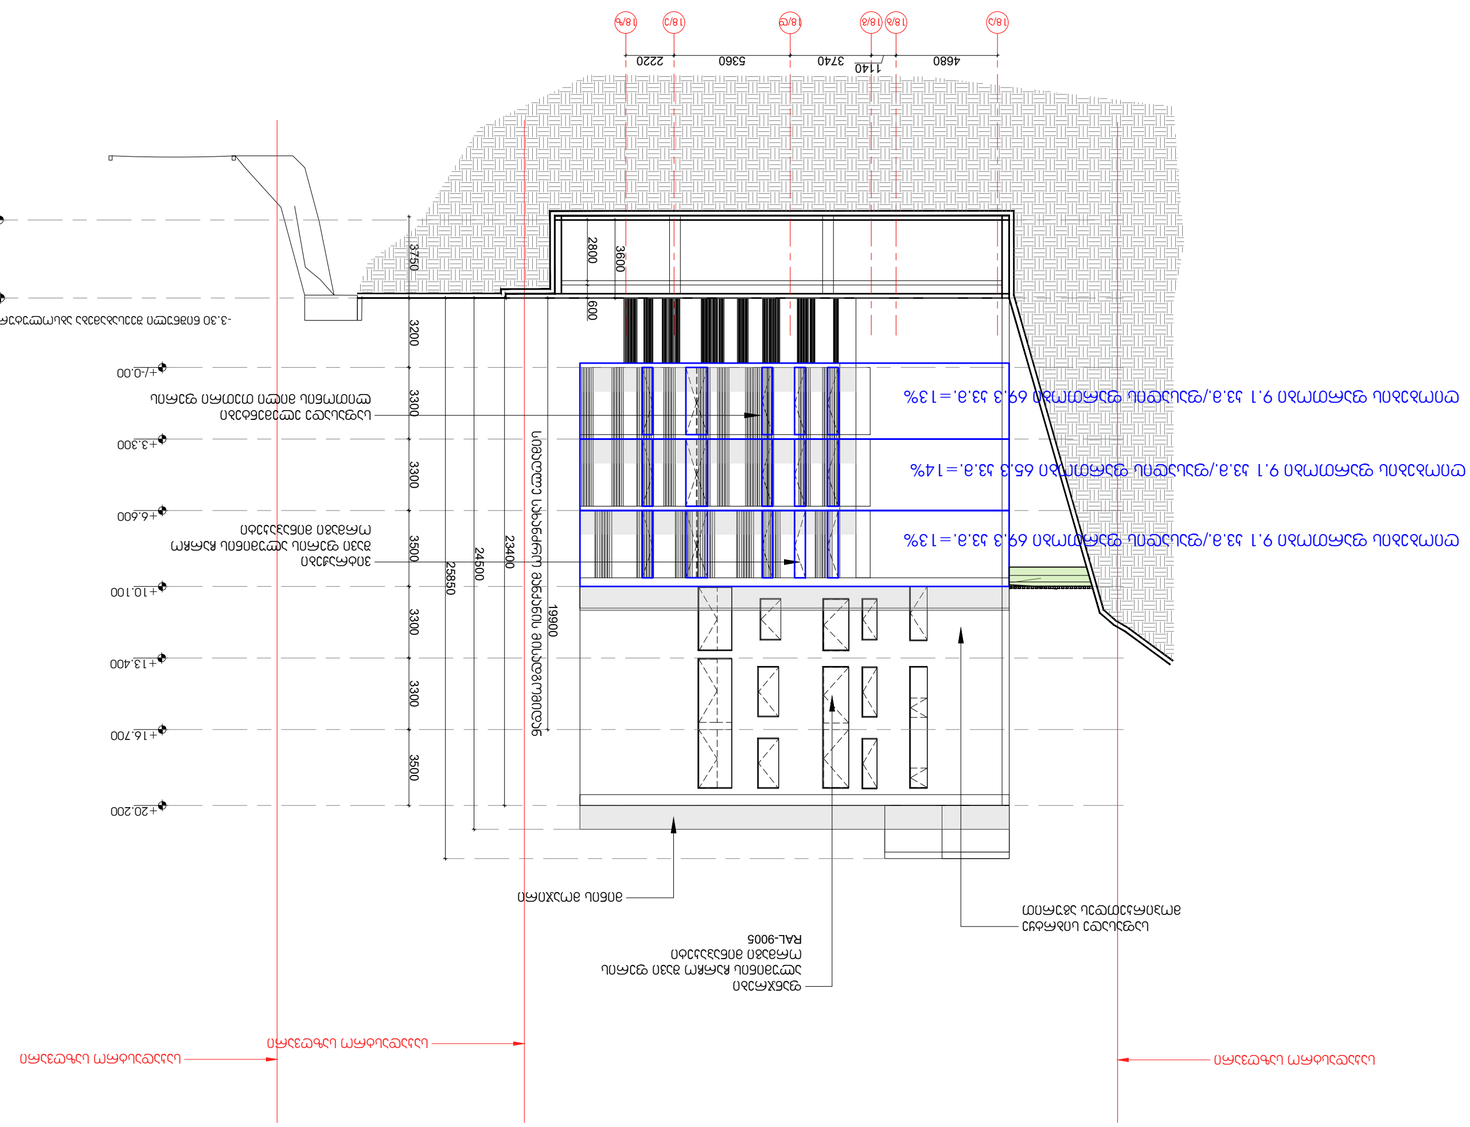
4680
1140
3740
5360
2220
-6.800
-3.200
3750
2800
3600
200
3200
+20.200
+16.700
+13.400
+10.100
+6.600
+3.300
3500
3300
3300
3300
3500
25850
24500
23400
19900

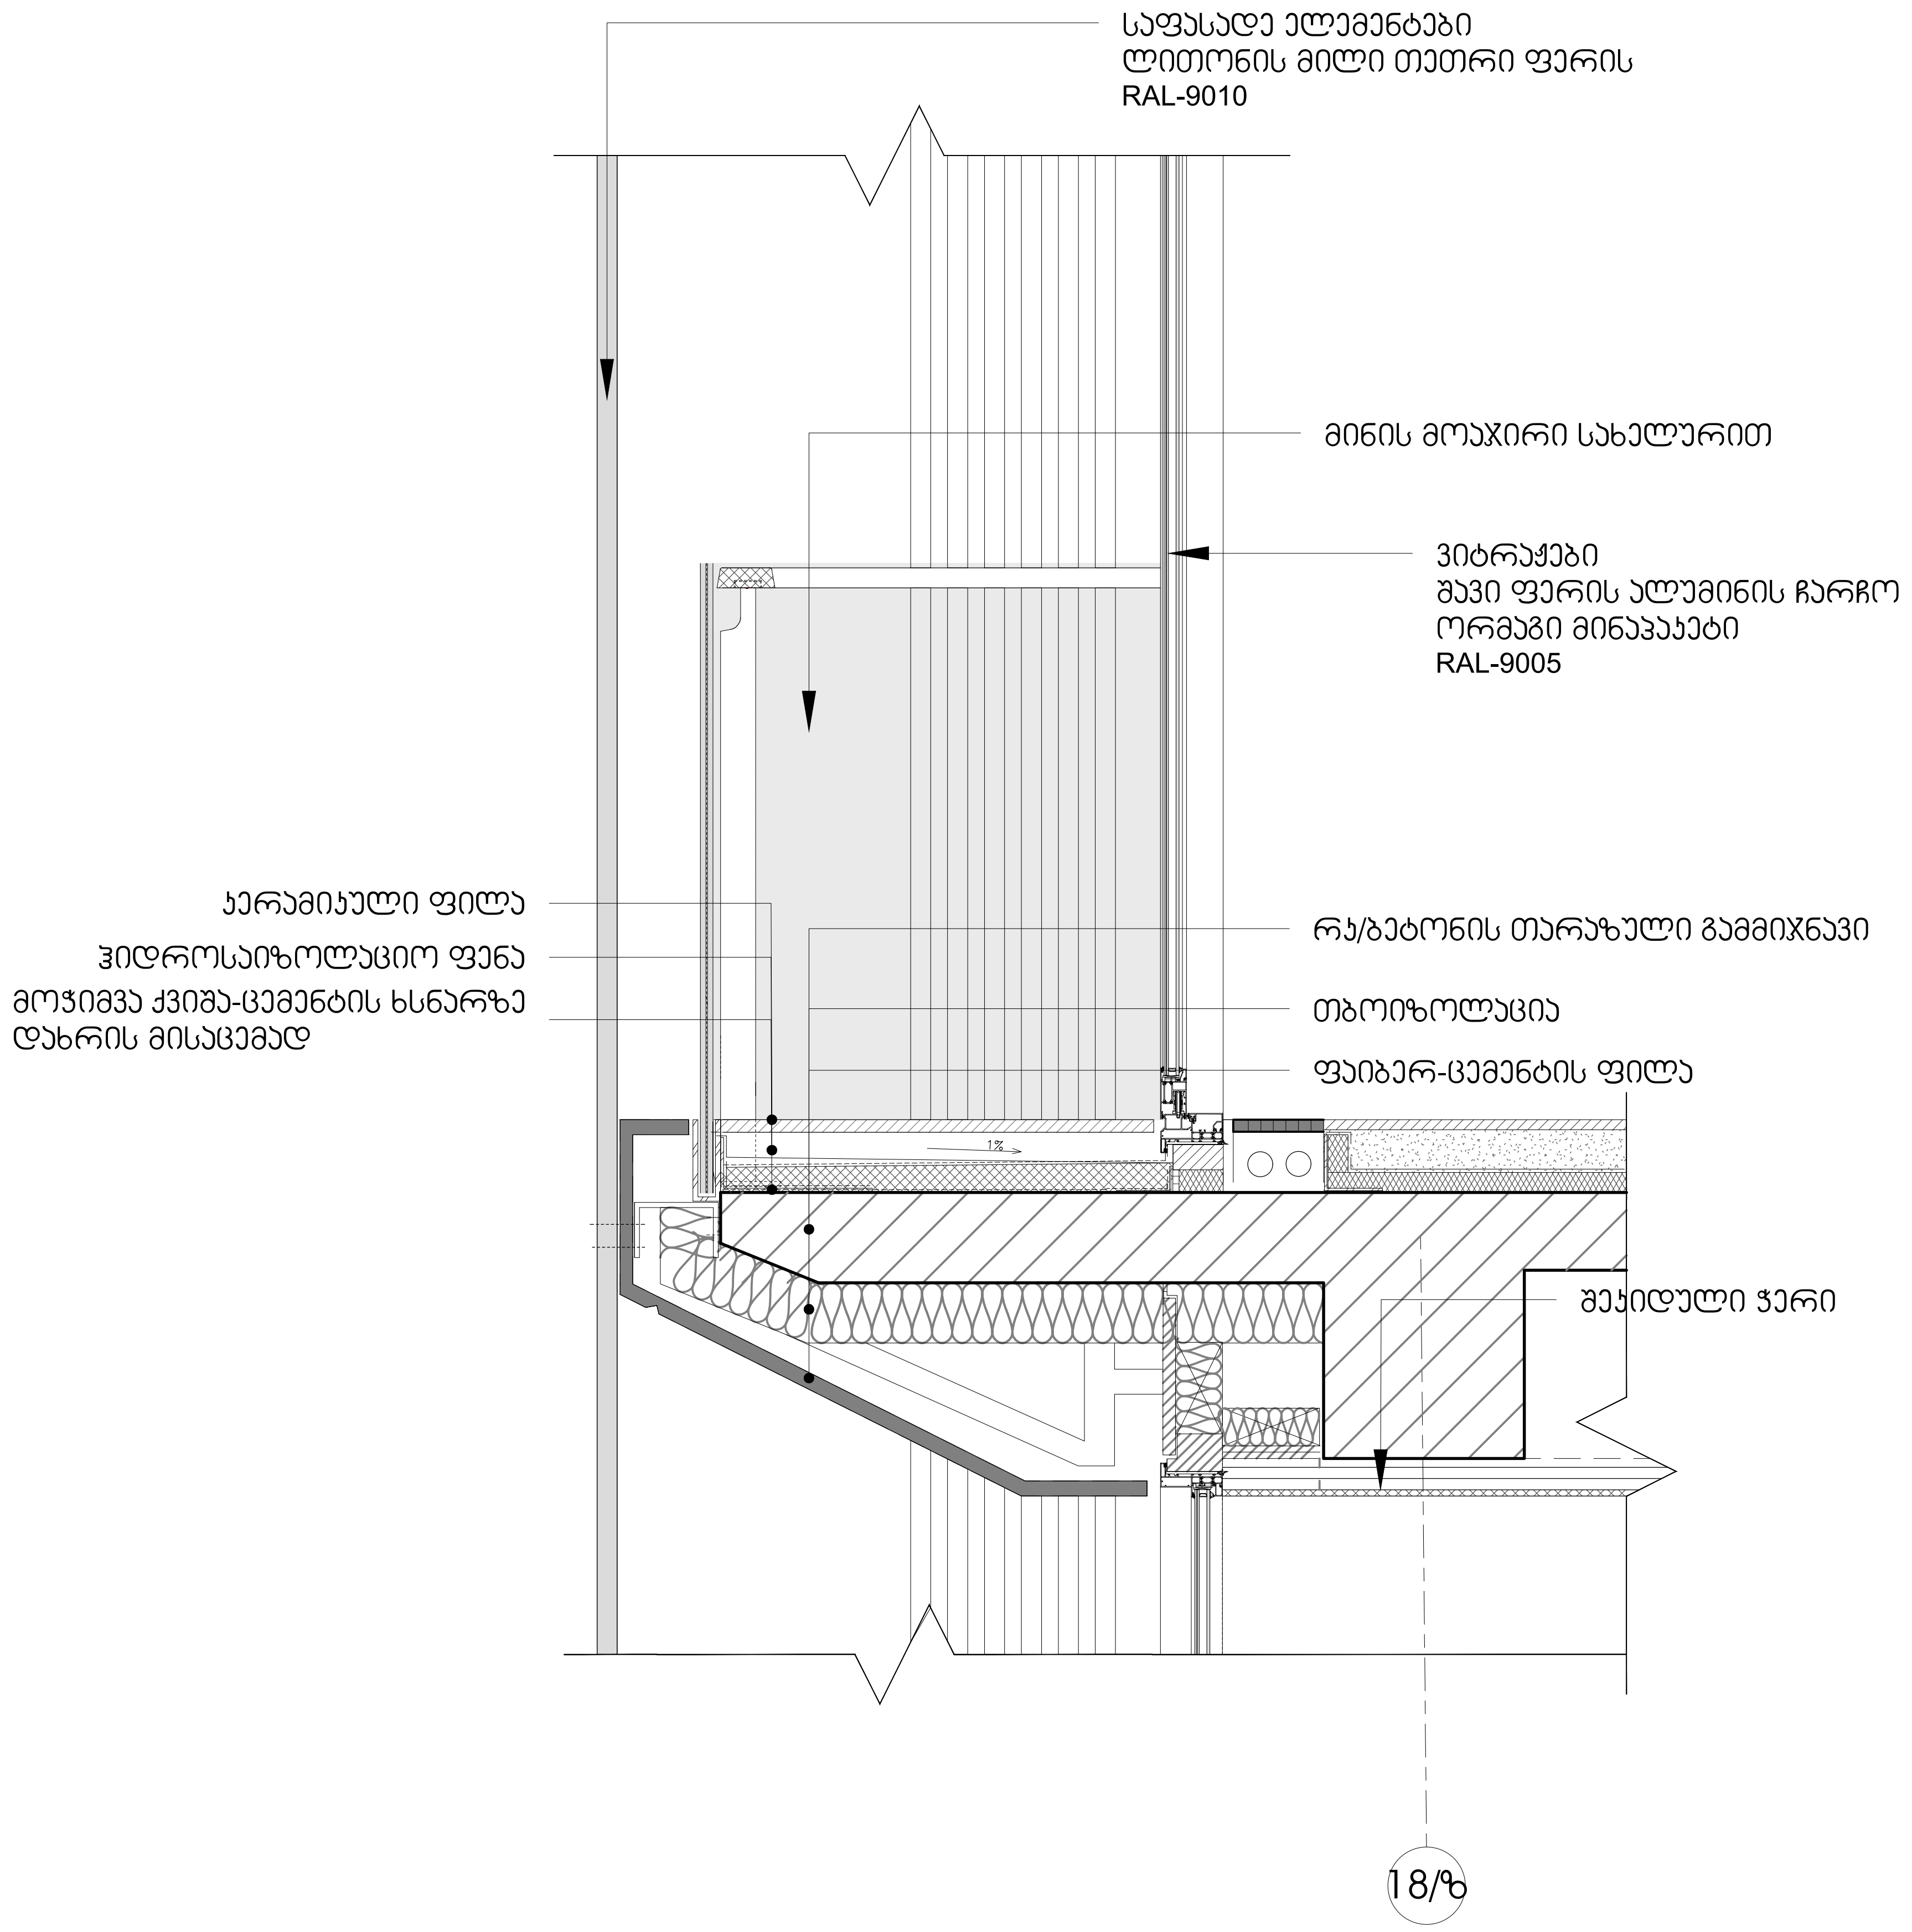

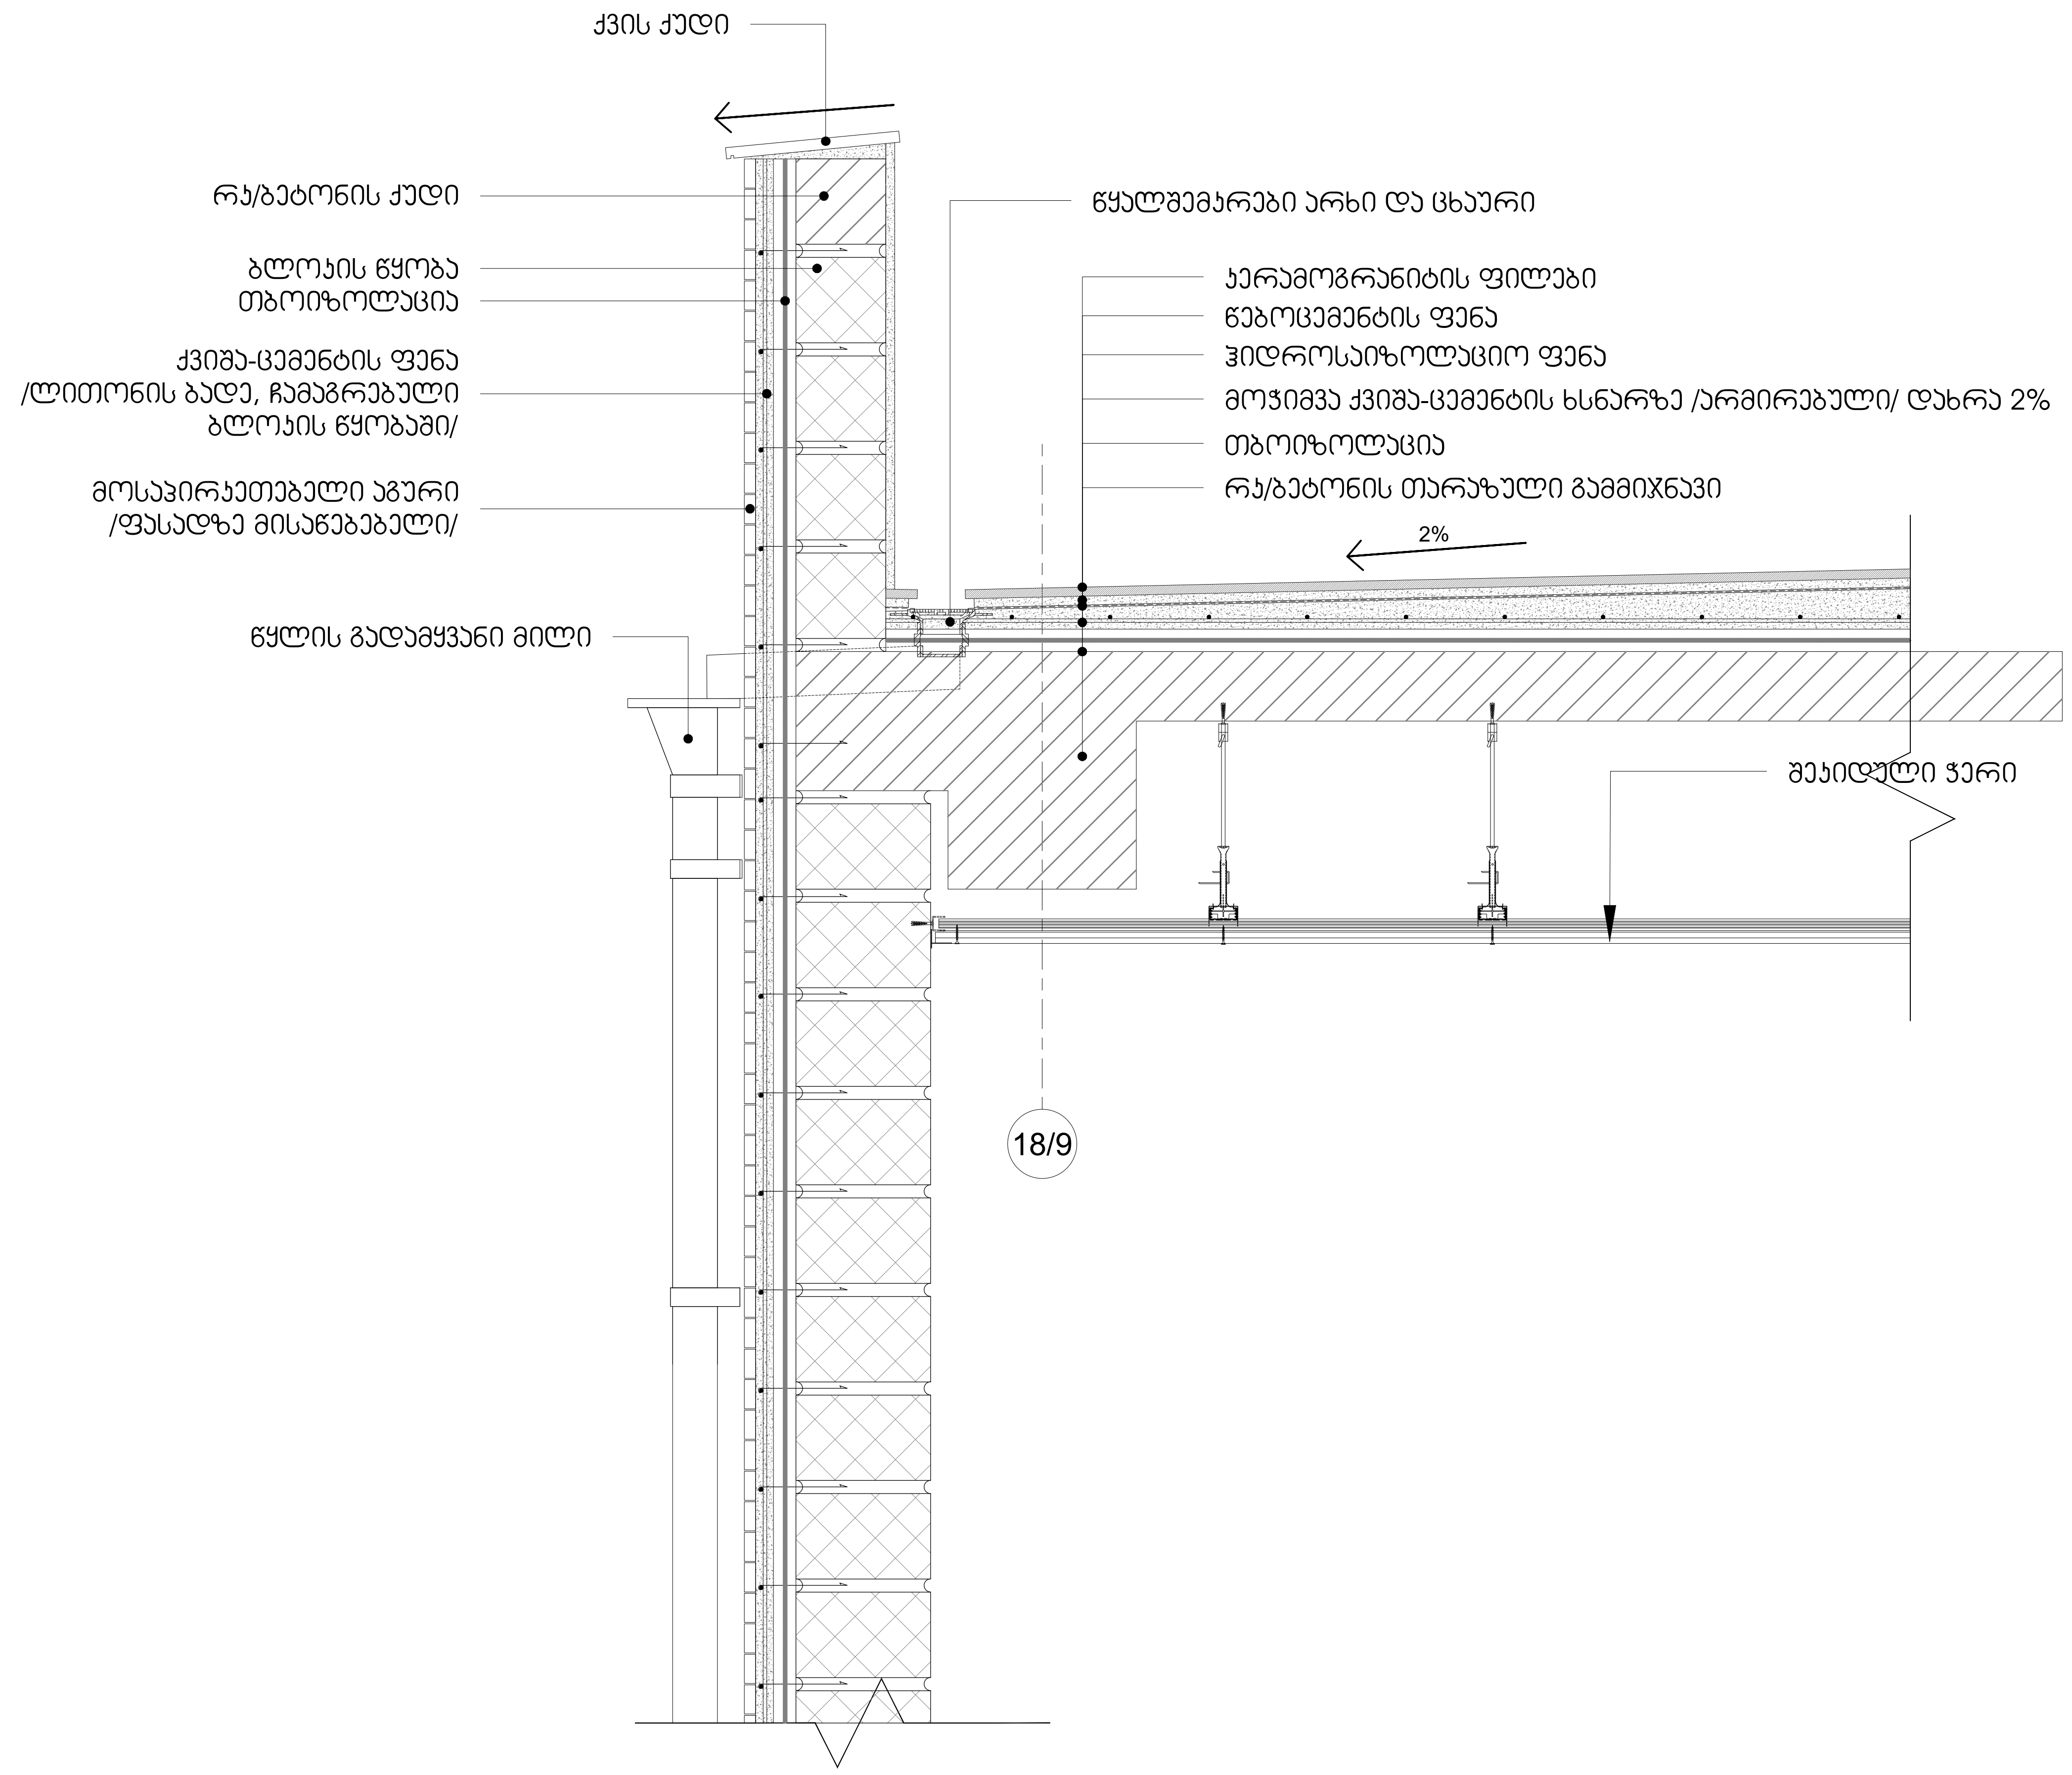

სიტუაციური სქემა:

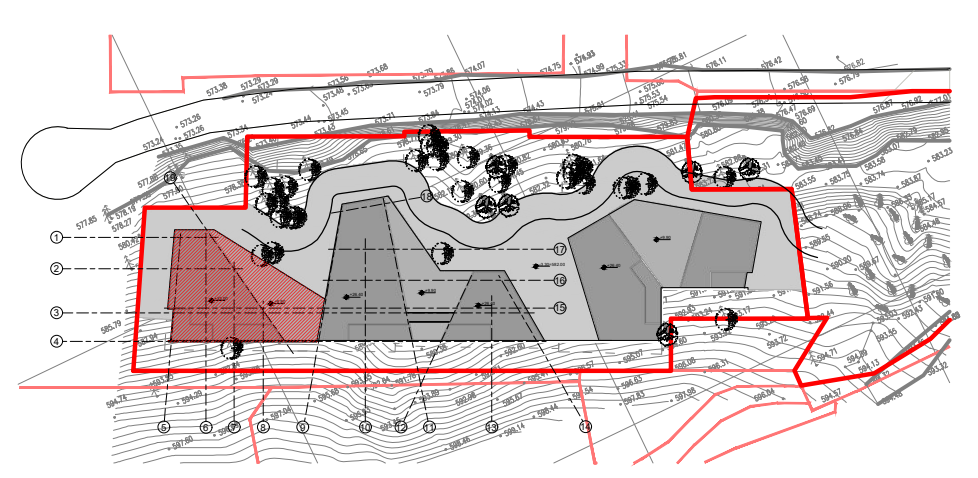

პირობითი აღნიშვნები :

ინფორმაცია პროექტის თაობაზე :

პროექტის სახელწოდება :
მრავალბინიანი საცხოვრებელი სახლი
სექტორი 15, სახლი №18

მისამართი :
ქ. თბილისი, ბაგების მიმდებარედ, წყნეთის
გზატკეცილის სამხრეთით (ნაკვ. 1/88)

დამკვეთი :
შ.პ.ს. მეტრა დეველოპმენტი

ინფორმაცია ნახაზის თაობაზე :

ფასადის ფრაგმენტები

მასშტაბი :	ფორმატი :	თარიღი :
	A-2	2021
სტადია : პროექტი		ფურცელი

ინფორმაცია არქიტექტურული საპროექტოს თაობაზე :

0105 თბილისი,
შ. ყავლაშვილის ქ. № 4
www.timmarchitecture.com
ტელ. +995 599 725 900

დირექტორი :	ნ. ლეკვეიშვილი
მთ. არქიტექტორი :	ნ. ლეკვეიშვილი
არქიტექტორი :	ნ. გრიგოლაშვილი
არქიტექტორი :	