შენობა-ნაგებობის უსაფრთხოების წესებთან შესაბამისობის ანალიზი

გამოყენებული წესები - **„შენობა-ნაგებობის უსაფრთხოების წესები“**

ჩამოთვალეთ შენობის დაკავებულებები და აღწერეთ თითოეული გამოყენება
საშუალო საფრთხის შემცველი სასაწყობო ჯგუფი სწ-1 (საწყობები - 6.80 და 0.00- +13.40 ნიშნულებზე);
მცირე საფრთხის შემცველი სასაწყობო ჯგუფი სწ-2 (წყლის ავზის და სახანძრო ტუმბოს ოთახი -6.80 ნიშნულზე);
საცხოვრებელი ჯგუფი სც-2 (საცხოვრებელი ბინები 0.00 - +16.70 ნიშნულებზე);

კონსტრუქციის ტიპი:	
განსაზღვრეთ კონსტრუქციის ტიპი ახალი შენობისთვის: მაგალითი: II-A, II-B, V-A, V-B	**I-B**

სიმაღლის შეზღუდვები ცხრილი 503 -ის მიხედვით		
დაკავებულობები	**დასაშვები სართულიანობა**	**შემოთავაზებული სართულიანობა**
საშუალო საფრთხის შემცველი სასაწყობო ჯგუფი სწ-1	11	**2** (მიწის დონის ქვედა სართულზე); **4** (მიწის დონის ზედა სართულზე);
მცირე საფრთხის შემცველი სასაწყობო ჯგუფი სწ-2	11	**1** (მიწის დონის ქვედა სართულზე);
საცხოვრებელი ჯგუფი სც-2	11	**1** (მიწის დონის ქვედა სართულზე); **5** (მიწის დონის ზედა სართულზე);
	დასაშვები სიმაღლე	**შემოთავაზებული სიმაღლე**
შენობის სიმაღლე =	48.8მ.	18.75 მ.
მიწის დონის ზემოთ სართულ(ებ)ის რაოდენობა =	5	

ფართობის შეზღუდვები ცხრილი 503 -ის მიხედვით		
დაკავებულობები	დასაშვები ფართობი (სართულზე)	შემოთავაზებული ფართობი (სართულზე)
საშუალო საფრთხის შემცველი სასაწყობო ჯგუფი სწ-1	4460 კ ვ .მ .	**121.0 კვ.მ** (მიწის დონის ქვედა III სართული, -6.80 ნიშნულზე.); **9.2 კვ.მ** (მიწის დონის ქვედა I სართული, 0.00 ნიშნულზე.); **9.2 კვ.მ** (მიწის დონის ზედა I სართული, +3.60 ნიშნულზე.); **9.2 კვ.მ** (მიწის დონის ზედა II სართული, +6.80 ნიშნულზე.); **3.2 კვ.მ** (მიწის დონის ზედა III სართული, +10.10 ნიშნულზე.); **3.2 კვ.მ** (მიწის დონის ზედა IV სართული, +13.40 ნიშნულზე.);
მცირე საფრთხის შემცველი სასაწყობო ჯგუფი სწ-2;	7340 კ ვ .მ	**1555.5 კვ.მ** (მიწის დონის ქვედა III სართული, -6.80 ნიშნულზე.);
საცხოვრებელი ჯგუფი სც-2;	შეუზღუდავი	**513.3 კვ.მ** (მიწის დონის ქვედა სართული, 0.00 ნიშნულზე.); **512.7 კვ.მ** (მიწის დონის ზედა I სართული, +3.30 ნიშნულზე.); **524.3 კვ.მ** (მიწის დონის ზედა II სართული, +6.60 ნიშნულზე.); **524.3 კვ.მ** (მიწის დონის ზედა III სართული, +10.10 ნიშნულზე.); **383.3 კვ.მ** (მიწის დონის ზედა IV სართული, +13.40 ნიშნულზე.); **228.5 კვ.მ** (მიწის დონის ზედა V სართული, +16.70 ნიშნულზე.);
შემოთავაზებული ფართობების ჯამი =	**4396.9კვ.მ**	
სართულების რაოდენობა =	**5** (მიწის დონის ზედა სართული); **3** (მიწის დონის ქვედა სართული);	
შენობის საერთო ფართობი =	**4396.9კვ.მ**	

გარე კედლის ცეცხლმედეგობის მოთხოვნები ცხრილის 602-ის მიხედვით			
გარე კედელი	**ხანძარსაწინააღმდეგო მანძილი** (მეტრი)	**ცეცხლმედეგობის ხარისხი** (საათი)	
		მოთხოვნილი	**გათვალისწინებული**
1 - 5 ღერძებში (-6.80 ნიშნულზე)	5.7 – 6.0	1 სთ.	1 სთ.
6 - 39 ღერძებში (-6.80 ნიშნულზე)	5.0	1 სთ.	1 სთ.
38 - 35 ღერძებში (-6.80 ნიშნულზე)	1.4 – 9<	1 სთ.	1 სთ.
39 - 36 ღერძებში (-6.80 ნიშნულზე)	5.0 – 5.1	1 სთ.	1 სთ.
35 - 34 ღერძებში (-6.80 ნიშნულზე)	7.3 – 9<	1 სთ.	1 სთ.
33 - 29 ღერძებში (-6.80 ნიშნულზე)	9<	0 სთ.	1 - 2 სთ.
29 - 6 ღერძებში (-6.80 ნიშნულზე)	9<	0 სთ.	0 სთ.
20/1 – 20/3 (-3.20, 0.00, +3.30, +6.60 ნიშნულზე)	5.0	1 სთ.	1 სთ.
20/ა - 20/ბ (-3.20, 0.00, +3.30, +6.60 ნიშნულზე)	1.4 – 9<	1 სთ.	1 სთ.
20/3 – 20/6 (-3.20, 0.00, +3.30, +6.60 ნიშნულზე)	5.0	1 სთ.	1 სთ.
20/ბ - 20/ე (0.00, +3.30, +6.60 ნიშნულზე)	9<	0 სთ.	0 სთ.
20/6 – 20/1 (0.00, +3.30, +6.60 ნიშნულზე)	9<	0 სთ.	0 სთ.
20/დ - 20/ა (0.00, +3.30, +6.60 ნიშნულზე)	5.0 – 6.7	1 სთ.	1 სთ.
20/1 – 20/3 (+10.10, +13.40, +16.70 ნიშნულზე)	5.0	1 სთ.	1 სთ.
20/ა - 20/ბ (+10.10, +13.40, +16.70 ნიშნულზე)	1.4 – 9<	1 სთ.	1 სთ.
20/5 – 20/6 (+10.10, +13.40, +16.70 ნიშნულზე)	5.0	1 სთ.	1 სთ.

20/ბ - 20/ე (+10.10, +13.40, +16.70 ნიშნულზე)	9<	0 სთ.	0 სთ.
20/6 – 20/5 (+10.10, +13.40, +16.70 ნიშნულზე)	9<	0 სთ.	0 სთ.
20/2 – 20/1 (+10.10, +13.40, +16.70 ნიშნულზე)	9<	0 სთ.	0 სთ.
20/დ - 20/ა (+10.10, +13.40, +16.70 ნიშნულზე)	5.0 – 6.7	1 სთ.	1 სთ.

ღიობისადმი მოთხოვნები ცხრილი 705.8 -ის მიხედვით							
გარე კედელი	**ხანძარსაწინააღმდეგო მანძილი** (მეტრი)	**კედლის ღიობების ფართობი** (კედლის %)					
		დასაშვები			**გათვალისწინებული**		
		დაცული	**დაუცველი საშხეფებით**	**დაუცველი**	**დაცული**	**დაუცველი საშხეფებით**	**დაუცველი**
20/1 – 20/3 ღერძებში (-3.20 - +6.60 ნიშნულებზე)	5.0	75%	75%	25%		0%	
20/1 – 20/3 ღერძებში (+10.10 - +16.70 ნიშნულებზე)	5.0	75%	75%	25%		27% (+10.10 ნიშნულზე) 27% (+13.40 ნიშნულზე) 22% (+16.70 ნიშნულზე)	
20/ა – 20/ბ ღერძებში (-3.20 - +16.70 ნიშნულებზე)	1.4 - 9<	15%	15%	დაუშვებელია		0%	
20/3 – 20/6 ღერძებში (-3.20 ნიშნულზე)	5.0	75%	75%	25%	-	0%	-
20/3 – 20/6 ღერძებში (-3.20 -	5.0 – 6.3	75%	75%	25%	-	(ღიობი მოწყობილია 6,0 მეტრზე მეტი	-

+6.60 ნიშნულებზე)						ხანძარსაწინააღმდეგო მანძილის არეალში, სადაც ღიობების მოწყობა არ იზღუდება)	
20/5 – 20/6 ღერძებში (+10.10 - +13.40 ნიშნულებზე)	5.0 – 6.3	75%	75%	25%		(ღიობი მოწყობილია 6,0 მეტრზე მეტი ხანძარსაწინააღმდეგო მანძილის არეალში, სადაც ღიობების მოწყობა არ იზღუდება)	
20/ბ - 20/ე (-3.20 - +16.70 ნიშნულებზე)	9<	აუცილებელი არ არის	აუცილებელი არ არის	შეუზღუდავია		არ იზღუდება	
20/6 - 20/1 (-3.20 - +16.70 ნიშნულებზე)	9<	აუცილებელი არ არის	აუცილებელი არ არის	შეუზღუდავია		არ იზღუდება	
20/დ - 20/ა (0.00 - +16.70 ნიშნულებზე)	5.0 – 6.7	75%	75%	25%		15% (0.00 ნიშნულზე) 15% (+3.30 ნიშნულზე) 15% (+6.60 ნიშნულზე) 17% (+10.10 ნიშნულზე) 17% (+13.40 ნიშნულზე) 13% (+16.70 ნიშნულზე)	

ხანძრისაგან დაცვის სისტემებისადმი მოთხოვნები							
დაკავებულობები/ სივრცეები/გასასვლელი საშუალებები	ავტოსაშხეფი სისტემა	ალტერნატიული ავტომატური ცეცხლსაქრობი სისტემები	სახანძრო განგაშისა, კვამლაღმომჩენი და ცეცხლაღმო	სახანძრო მილდგარების სისტემები	კვამლის საკონტროლო სისტემები	ხელის ცეცხლმაქრები	საავარიო განგაშის სისტემები

			მჩენი სისტემები				
საშუალო საფრთხის შემცველი სასაწყობო ჯგუფი სწ-1;			**კი** (კვამლის ავტომატური აღმომჩენები)			**კი**	
მცირე საფრთხის შემცველი სასაწყობო ჯგუფი სწ-2;			**კი** (კვამლის ავტომატური აღმომჩენები) **კი** (მხედველობითი განგაშის მოწყობილობები) **კი** (საგანგებო ხმოვანი განგაშის საკომუნიკაციო სისტემის რუპორები)		**კი** (კვამლის საკონტროლო სისტემა შემოზღუდული ავტოსადგომების დონეზე)	**კი**	
საცხოვრებელი ჯგუფი სც-2			**კი** (კვამლზე მორეაგირე მაუყწყებლები თითოეული საძინებლის ფართობზე)				
კიბის უჯრედი			**კი** (სახანძრო განგაშის ხელით სამართავი კოლოფები კიბის უჯრედების შესასვლელებთან და	**კი** (გზა-კიბეების შუალედურ ბაქნებზე)	**კი** (დაწნევის სისტემა);		

			შენობიდან გამოსასვლელის დონეზე) **კი** (კვამლის ავტომატური აღმომჩენი კვამლგაუმტარი სივრცის შესასვლელებთან) **კი** (საგანგებო ხმოვანი განგაშის საკომუნიკაციო სისტემის რუპორები)				
ლიფტები			**კი** (კვამლის ავტომატური აღმომჩენი, ლიფტის ფოიესა და ლიფტის მოწყობილობების არეალებში) **კი** (საგანგებო ხმოვანი განგაშის საკომუნიკაციო სისტემის რუპორები)		**კი** (დაწნევის სისტემა);		
დერეფანი			**კი** (კვამლის ავტომატური		**კი** (კვამლსაწინააღმდეგო ვენტილაცია)		

			აღმომჩენე ბი) **კი** (საგანგებო ხმოვანი განგაშის საკომუნიკ აციო სისტემის რუპორები) **კი** (სახანძრო განგაშის ხელით სამართავი კოლოფები კიბის უჯრედები ს შესასვლე ლებთან და შენობიდან გამოსასვლ ელის დონეზე)				
ელექტრო-მექანიკური მოწყობილობების ოთახი			**კი** (კვამლის ავტომატუ რი აღმომჩენი)				
ჰაერის კონდიცირების არხები			**კი** (კვამლის ავტომატუ რი აღმომჩენი)				
სახანძრო-სამაშველო სამსახურის მიერ გამოსაყენებელი მისაერთებლები				**კი** (#19 შენობის ფასადზე)			
სახანძრო ტუმბოები და წყლის რეზერვუარი				**კი** (-6.80 ნიშნულზე)			

განიავებისადმი მოთხოვნები		
დაკავებულობები/სივრცეები/გასასვლე	**ბუნებრივი განიავება**	**ხელოვნური განიავება**

ლი საშუალებები		
საშუალო საფრთხის შემცველი სასაწყობო ჯგუფი სწ-1;	კი (0.00 - +16.70 ნიშნულებზე);	კი (-6.80 ნიშნულზე);
მცირე საფრთხის შემცველი სასაწყობო ჯგუფი სწ-2;		კი
საცხოვრებელი ჯგუფი სც-2	კი	
კიბის უჯრედები		კი
კიბის ვესტიბიული (-6.80 ნიშნულზე)		კი
ლიფტები		კი
ლიფტის ფოიე (-6.80 ნიშნულზე)		კი
დერეფნები		კი
ტუალეტები და სააბაზანო ოთახები		კი

თითოეული სართულიდან გასასვლელი საშუალება									
სართულები	დაკავებულობა და დაკავებულობის დატვირთვის ჯამური მაჩვენებელი	მოთხოვნილი გასასვლელების/გასასვლელთან მისადგომის რაოდენობა	გათვალისწინებული გასასვლელების/გასასვლელთან მისადგომის რაოდენობა და ტიპი	გასასვლელი საშუალებების სიგანე(მეტრი)					
				გზა-კიბეები		დერაფანი,		გასასვლელის გზა-კარი	
				მოთხოვნილი	გათვალისწინებული	მოთხოვნილი	გათვალისწინებული	მოთხოვნილი	გათვალისწინებული
მიწის დონის ქვედა სართული (-6.80 ნიშნულზე);	ჯგუფი სწ-2 (დ.დ. 83); ჯგუფი სწ-1 (დ.დ. 6)	2	3 (გზა-კიბე)	1.10 მ.	1.14 მ.	1.20 მ.	1.87 მ.	0.82 მ.	0.84 მ.
მიწის დონის ქვედა სართული (-3.20 ნიშნულზე);	შენობიდან გამოსასვლელი								
	ჯგუფი სქ (დ.დ. 6)	1	1 (გზა-კარი)	-	-	-	-	0.82 მ.	0.84 მ.
მიწის დონის ქვედა სართული (0.00 ნიშნულზე);	ჯგუფი სც-2 (დ.დ. 28)	2	2 (გზა-კიბე)	1.10მ.	1.14 მ.	1.20მ.	1.40მ. სულ მცირე	0.82 მ.	0.84 მ.

მიწის დონის ზედა I სართული (+3.30 ნიშნულზე);	ჯგუფი სც-2 (დ.დ. 28)	2	2 (გზა-კიბე)	1.10მ.	1.14 მ.	1.20მ.	1.40მ. სულ მცირე	0.82 მ.	0.84 მ.
მიწის დონის ზედა II სართული (+6.60 ნიშნულზე);	ჯგუფი სც-2 (დ.დ. 28)	2	2 (გზა-კიბე)	1.10 მ.	1.14 მ	1.20 მ.	1.40 მ. სულ მცირე	0.82 მ.	0.84 მ.
მიწის დონის ზედა III სართულზე (+10.10 ნიშნულზე);	ჯგუფი სც-2 (დ.დ. 28)	2	2 (გზა-კიბე)	1.10 მ.	1.14 მ.	1.20 მ.	1.40 მ. სულ მცირე	0.82 მ.	0.84 მ.
მიწის დონის ზედა IV სართულზე (+13.40 ნიშნულზე);	ჯგუფი სც-2 (დ.დ. 21)	2	2 (გზა-კიბე)	1.10 მ.	1.14 მ.	1.20 მ.	1.55 მ. სულ მცირე	0.82 მ.	0.84 მ.
მიწის დონის ზედა V სართულზე(+16.70 ნიშნულზე);	ჯგუფი სც-2 (დ.დ. 13)	2	2 (გზა-კიბე)	1.10 მ.	1.14 მ.	1.20 მ.	1.60 მ. სულ მცირე	0.82მ.	0.84 მ.

წყალსადენი სისტემის ფიქსირებული მოწყობილობების რაოდენობა ცხრილი 1602.1-ის მიხედვით												
სართულები	დაკავებულობა და დაკავებულობის დატვირთვის ჯამური მაჩვენებელი	ფიქსირებული მოწყობილობები(ცალი)										
		უნიტაზი		ტუალეტის ხელსაბანები		აბაზანა/შხაპი		სასმელი წყლის ფანტანი		სამომსახურეო ნიჟარა		სამზარეულოს ნიჟარა	
		მოთხოვნილი	გათვალისწინებული	მოთხოვნილი	გათვალისწინებული	მოთხოვნილი	გათვალისწინებული	მოთხოვნილი	გათვალისწინებული	მოთხოვნილი	გათვალისწინებული	მოთხოვნილი	გათვალისწინებული
მიწის დონის ქვედა და ზედა სართულები	ჯგუფი სწ-1 და ჯგუფი სწ-2	*იმის გათვალისწინებით, რომ შენობაში გათვალისწინებული დამხმარე-ტექნიკური ფართები და სასაწყობე სივრცეები არ იქნება მუდმივად გამოყენებული/დაკავებული, აღნიშნული ფართებისთვის არ არის გათვალისწინებული ცალკე წყალსადენი სისტემები.*											

(-6.80 - +16.70 ნიშნულებზე);		

წყალსადენი სისტემის ფიქსირებული მოწყობილობების რაოდენობა-საცხოვრებელი ჯგუფი სც-2 ქვეჯგუფი

ცხრილი 1602.1-ის მიხედვით

სართულები	შენობის ნომერი	საცხოვრებელი ერთეულები	ფიქსირებული მოწყობილობები									
			უნიტაზი (ერთ საცხოვრებელ ერთეულზე)		ტუალეტის ხელსაბანები (ერთ საცხოვრებელ ერთეულზე)		აბაზანა/შხაპი (ერთ საცხოვრებელ ერთეულზე)		სამზარეულოს ნიჟარა (ერთ საცხოვრებელ ერთეულზე)		ავტომატური სარეცხი მანქანის მისაერთებელი	
			მოთხოვნილი	გათვალისწინებული	მოთხოვნილი	გათვალისწინებული	მოთხოვნილი	გათვალისწინებული	მოთხოვნილი	გათვალისწინებული	მოთხოვნილი	გათვალისწინებული
მიწის დონის ქვედა სართული (0.00 ნიშნულზე);	**ჯგუფი სც-2** (თითოეული ბინისთვის)	ბინა №1	1	3	1	3	1	3	1	1	1 (20 საცხ. ერთეულზე)	1 (თითო საცხ. ერთეულზე)
მიწის დონის ზედა I სართული (+3.30 ნიშნულზე);	**ჯგუფი სც-2** (თითოეული ბინისთვის)	ბინა №2;	1	3	1	3	1	3	1	1	1 (20 საცხ. ერთეულზე)	1 (თითო საცხ. ერთეულზე)
მიწის დონის ზედა II სართული (+6.60 ნიშნულზე);	**ჯგუფი სც-2** (თითოეული ბინისთვის)	ბინა №3	1	3	1	3	1	3	1	1	1 (20 საცხ. ერთეულზე)	1 (თითო საცხ. ერთეულზე)
მიწის დონის ზედა III სართული (+10.10 ნიშნულზე);	**ჯგუფი სც-2** (თითოეული ბინისთვის)	ბინა №4	1	2	1	2	1	2	1	1	1 (20 საცხ. ერთეულზე)	1 (თითო საცხ. ერთეულზე)
		ბინა №5	1	1	1	1	1	1	1	1	1 (20 საცხ. ერთეულზე)	1 (თითო საცხ. ერთეულზე)


												ლზე)
მიწის დონის ზედა IV სართული (+13.40 ნიშნულზე);	**ჯგუფი სც-2** (თითოეული ბინისთვის)	ბინა №6	1	2	1	2	1	2	1	1	1 (20 საცხ. ერთეულზე)	1 (თითო საცხ. ერთეულზე)
		ბინა №7	1	1	1	1	1	1	1	1	1 (20 საცხ. ერთეულზე)	1 (თითო საცხ. ერთეულზე)
მიწის დონის ზედა V სართული (+16.70 ნიშნულზე);	**ჯგუფი სც-2** (თითოეული ბინისთვის)	ბინა №8	1	2	1	2	1	2	1	1	1 (20 საცხ. ერთეულზე)	1 (თითო საცხ. ერთეულზე)

	სიმბოლოები
	დაკავებულობის ჯგუფი: სც-2; ფართობი კვ.მ: 86.882; დაკავებულობის დატვირთვის ფაქტორი: ფ-18.6; დაკავებულობის დატვირთვა: დ.დ 5
	1/2 სთ-ის ცეცხლმედეგობა
	1 სთ-ის ცეცხლმედეგობა
	2 სთ-ის ცეცხლმედეგობა
	გასასვლელამდე სავალი მაქსიმალური მანძილი
	საერთო სავალი ბილიკი
	მისაწვდომი სვლა-გეზი
	სევაკუაციო სვლა გეზის მიმთითებელი
	სახანძრო მილდგარი
	საგანგებო ხმოვანი განგაშის საკომუნიკაციო სისტემა
	ხელის ცეცხლმაქრი
	ავტოსაშხეფი
	კვამლის ავტომატური აღმომჩენი
	კვამლზე მორეაგირე მაუწყებელი
	სახანძრო განგაშის ღილაკი
	მხედველობითი განგაში


დაკავებულობის ჯგუფის აღნიშვნა

დაკავებულობის ჯგუფები	დაკავებულობის ჯგუფის აღნიშვნა	ფერის კოდი	დაშტრიხვა	ხაზის სისქე	დაშტრიხვის მასშტაბი	დაშტრიხვის კუთხე
საცხოვრებელი ჯგუფი (სც)		RGB(255,255,0)	ANSI31	0.05 mm	40	0
სასაწყობო ჯგუფი (სწ)		RGB (136,135,134)	ANSI31	0.05 mm	40	0


	პირობითი ნიშნები
	საკაბასტრო საზღვარი
	სექტორის საზღვარი
1	ღერძის ხაზი
± 0.00	საპროექტო ნიშნული
850 / 2200 - 90	გზა-ჯარის ზომისა და ცეცხლმედეგობის განმსაზღვრელი
	რკ/ბეტონის კედელი
	ბლოკის წყობა

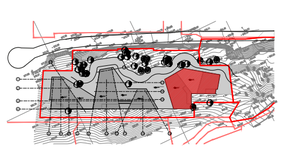სიტუაციური სქემა:	პირობითი აღნიშვნები :	ინფორმაცია პროექტის თაობაზე :	ინფორმაცია ნახაზის თაობაზე :			ინფორმაცია არქიტექტურული საპროექტოს თაობაზე :		
		პროექტის სახელწოდება : მრავალბინიანი საცხოვრებელი სახლი სექტორი 15, სახლი №20	პირობითი აღნიშვნები			0105 თბილისი, ზ. ჭავჭავაძის ქ. № 4 www.timmarchitecture.com ტელ. +995 599 725 900	დირექტორი :	ნ. ლეკვეიშვილი
		მისამართი : ქ. თბილისი, ბაგების მიმდებარედ, წყნეთის გზატკეცილის სამხრეთით (ნაკვ. 1/88)	მასშტაბი :	ფორმატი : A-2	თარიღი : 2021		მთ. არქიტექტორი :	ნ. ლეკვეიშვილი
		დამკვეთი : შ.პ.ს. მეტრა დეველოპმენტი	სტატუსი : პროექტი		ფურცელი		არქიტექტორი :	ნ. გრიგოლაშვილი
							არქიტექტორი :	

ავტოსადგომი -6.80 ნიშნულზე

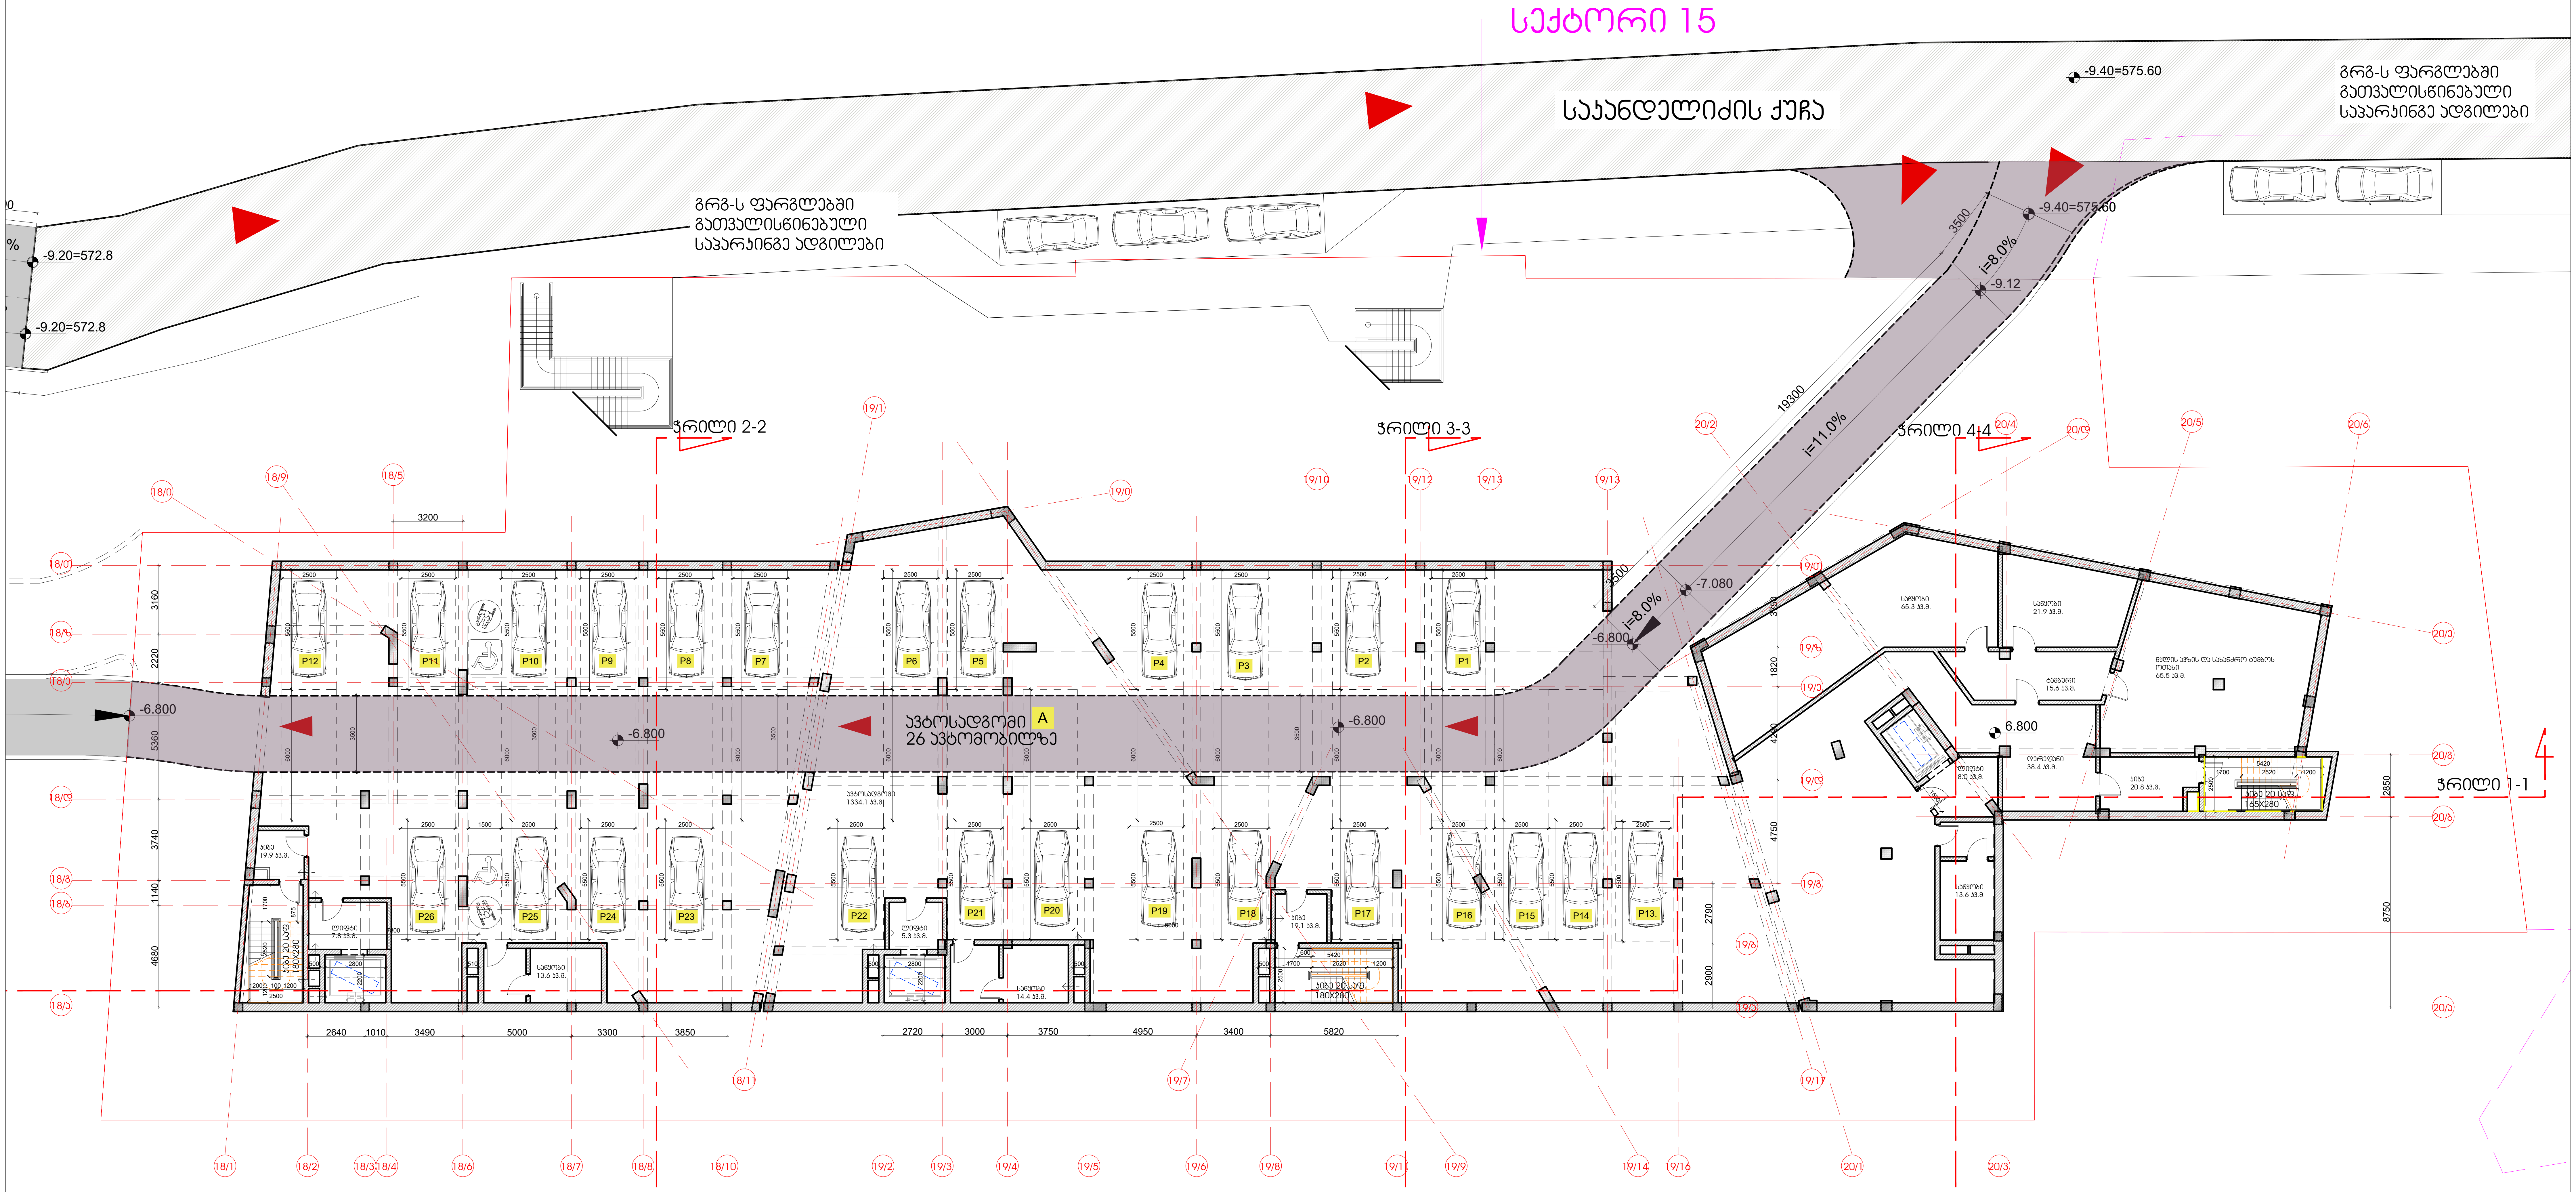

სიტუაციური სქემა:	პირობითი აღნიშვნები :	ინფორმაცია პროექტის თაობაზე :	ინფორმაცია ნახაზის თაობაზე :	ინფორმაცია არქიტექტურული საპროექტოს თაობაზე :

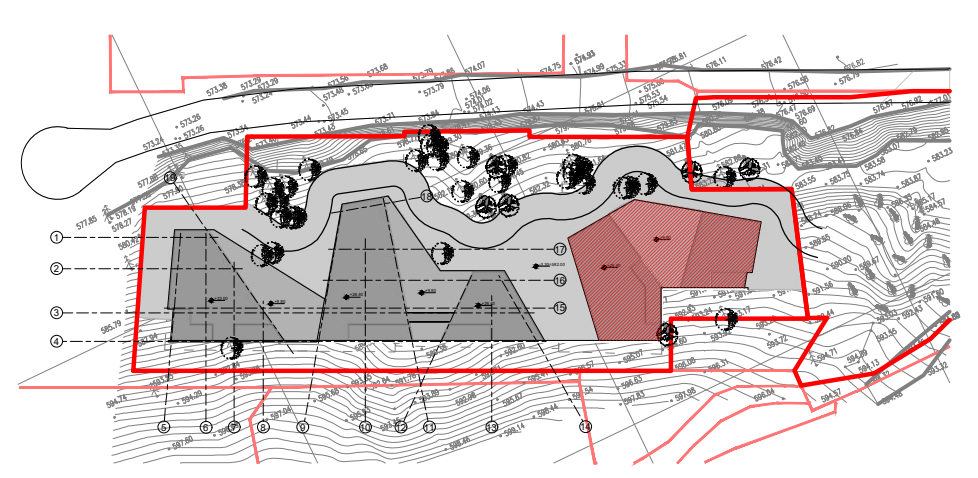

პროექტის სახელწოდება :
მრავალბინიანი საცხოვრებელი სახლი
სექტორი 15, სახლი №18.19.20

მისამართი :
ქ. თბილისი, ბაგების მიმდებარედ, წყნეთის გზატკეცილის სამხრეთით (ნაკვ. 1/88)

დამკვეთი :
შ.პ.ს. მეტრა დეველოპმენტი

გეგმა -6.80 ნიშნულზე

მასშტაბი :	ფორმატი :	თარიღი :
1:100	A-2	2021
სტადია :		ფურცელი
პროექტი		

0105 თბილისი,
შ. ყავლაშვილის ქ. № 4
www.timmarchitecture.com
ტელ. +995 599 725 900

დირექტორი :	ნ. ლეკვეიშვილი	
მთ. არქიტექტორი :	ნ. ლეკვეიშვილი	
არქიტექტორი :	ნ. გრიგოლაშვილი	
არქიტექტორი :		

სახლი №20

გეგმა -3.20 ნიშნულზე

საპროექტო მოცულობა

სექტორი 15

საბანდელიძის ქუჩა

-9.40=575.60

გრგ-ს ფარგლებში გათვალისწინებული საპარკინგე ადგილები

-9.20=572.8

-9.20=572.8

გრგ-ს ფარგლებში გათვალისწინებული საპარკინგე ადგილები

-3.20=582.00

ჭრილი 2-2

ჭრილი 3-3

ჭრილი 4-4

ჭრილი 1-1

სახანძრო მანქანის მისადგომი -3.20 ნიშნულზე

ქვაფენილი

ქვაფენილი

პირველი რიგის მშენებლობა სახლი №20

მეორე რიგის მშენებლობა სახლი №19

მესამე რიგის მშენებლობა სახლი №18

i=0%

i=8.0%

-3.20

-6.80

-3.20

-3.20

-3.20

-3.20

-3.20

3500

3200

2220

5360

1140

3740

4680

3750

1820

4230

4750

2790

2900

6800

5700

2850

8750

2640

1010

490

5000

3300

3850

2720

3000

3750

4950

3400

5820

18/1 18/2 18/3 18/4 18/6 18/7 18/8 19/10 19/2 19/3 19/4 19/5 19/6 19/8 19/11 19/9 19/14 20/1 20/3

სიტუაციური სქემა:	პირობითი აღნიშვნები :	ინფორმაცია პროექტის თაობაზე :	ინფორმაცია ნახაზის თაობაზე :	ინფორმაცია არქიტექტურული საპროექტოს თაობაზე :

პროექტის სახელწოდება :
მრავალბინიანი საცხოვრებელი სახლი სექტორი 15, სახლი №20

მისამართი :
ქ. თბილისი, ბაგების მიმდებარედ, წყნეთის გზატკეცილის სამხრეთით (ნაკვ. 1/88)

დამკვეთი :
შ.პ.ს. მეტრა დეველოპმენტი


გეგმა -3.20 ნიშნულზე


მასშტაბი :	ფორმატი :	თარიღი :
1:100	A-2	2021
სტადია : პროექტი		ფერადული

0105 თბილისი,
ჭ. ჯავახიშვილის ქ. № 4
www.timmarchitecture.com
ტელ. +995 599 725 900


დირექტორი :	ნ. ლეკვეიშვილი
მთ. არქიტექტორი :	ნ. ლეკვეიშვილი
არქიტექტორი :	ნ. გრიგოლაშვილი
არქიტექტორი :	

სახლი №20
გეგმა +/-0.00 ნიშნულზე

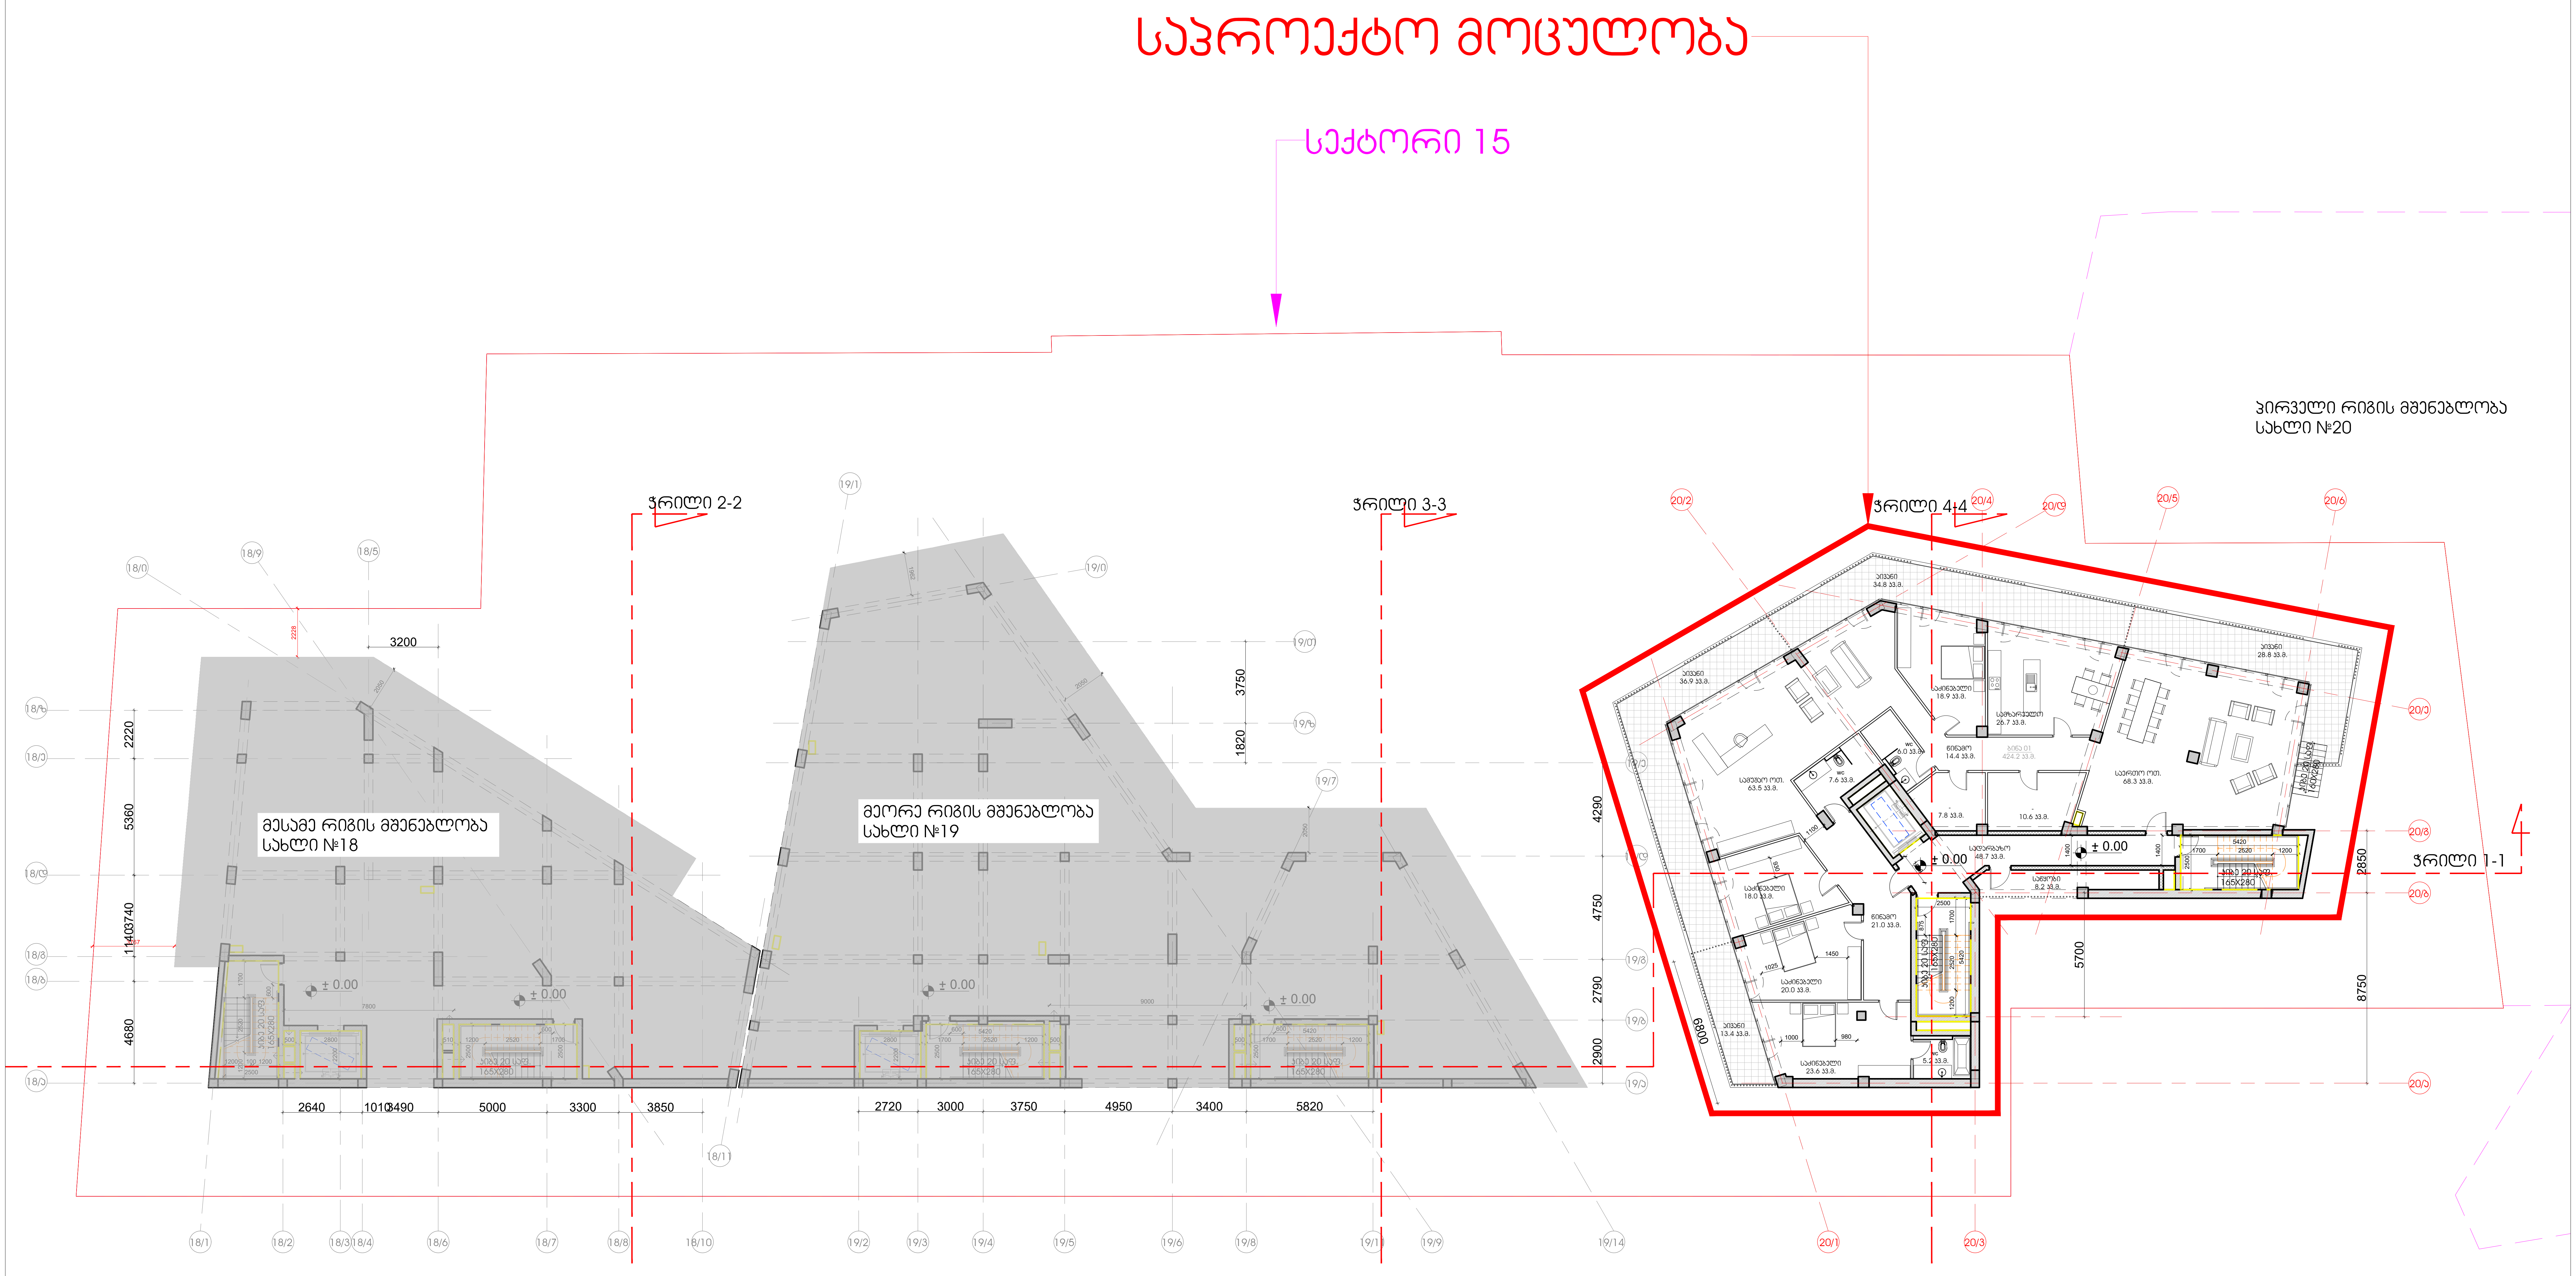


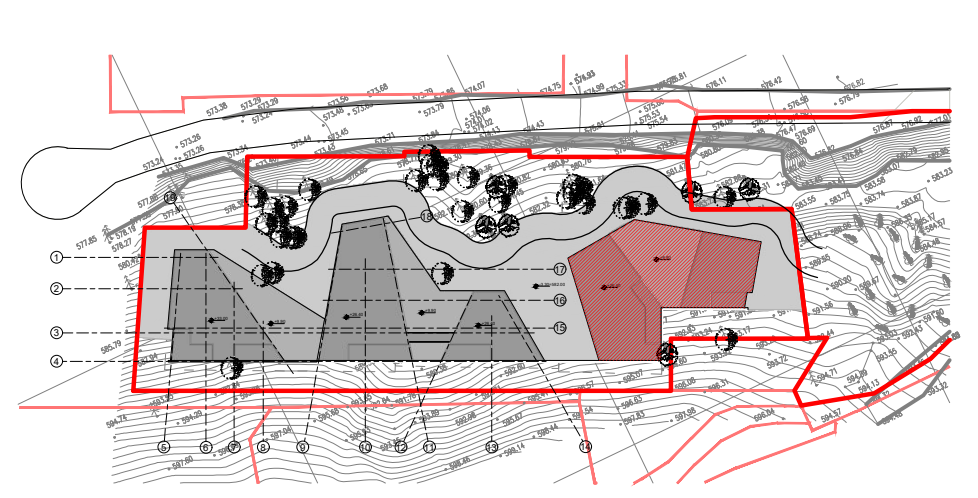სიტუაციური სქემა:	პირობითი აღნიშვნები :	ინფორმაცია პროექტის თაობაზე :	ინფორმაცია ნახაზის თაობაზე :			ინფორმაცია არქიტექტურული საპროექტოს თაობაზე :	
		პროექტის სახელწოდება : მრავალბინიანი საცხოვრებელი სახლი სექტორი 15, სახლი №20	გეგმა -/+0.00 ნიშნულზე			დირექტორი :	ნ. ლეკვეიშვილი
		მისამართი : ქ. თბილისი, ბაგების მიმდებარედ, წყნეთის გზატკეცილის სამხრეთით (ნაკვ. 1/88)	მასშტაბი : 1:100	ფორმატი : A-2	თარიღი : 2021	მთ. არქიტექტორი :	ნ. ლეკვეიშვილი
		დამკვეთი : შ.პ.ს. მეტრა დეველოპმენტი	სტადია : პროექტი		ფურცელი	არქიტექტორი :	ნ. გრიგოლაშვილი
						0105 თბილისი, შ. ყაულაშვილის ქ. № 4 www.timmarchitecture.com ტელ. +995 599 725 900	არქიტექტორი :

სახლი №20
გეგმა +3.30 ნიშნულზე

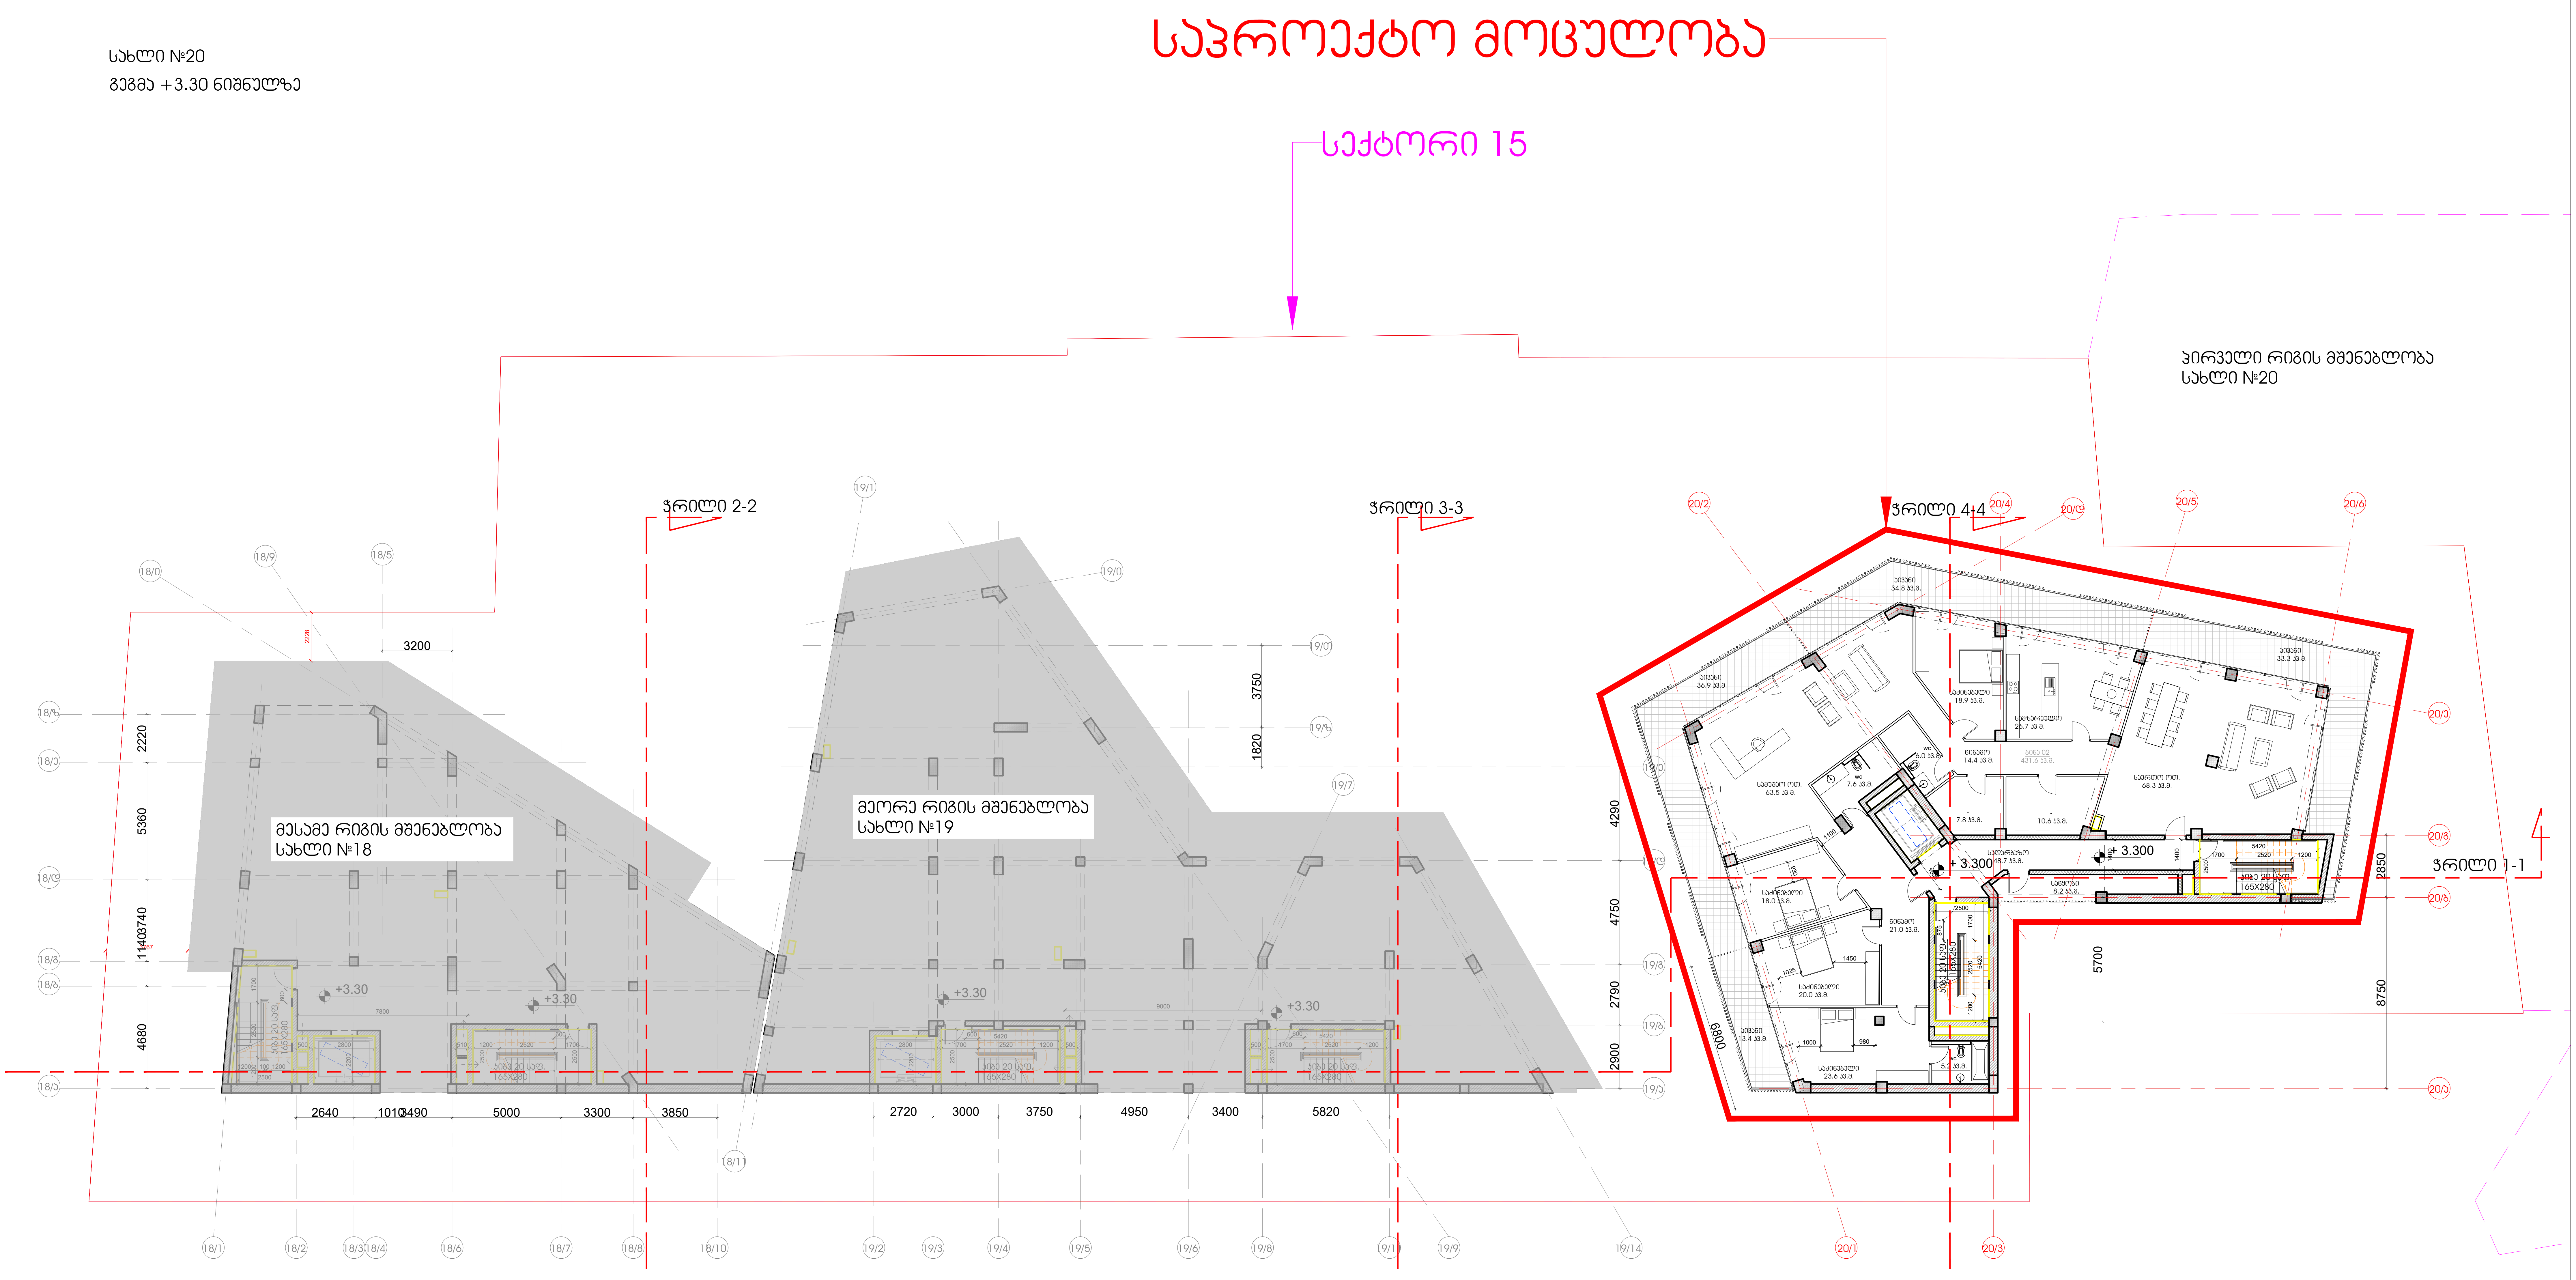

სიტუაციური სქემა:	პირობითი აღნიშვნები :	ინფორმაცია პროექტის თაობაზე :	ინფორმაცია ნახაზის თაობაზე :	ინფორმაცია არქიტექტურული საპროექტოს თაობაზე :

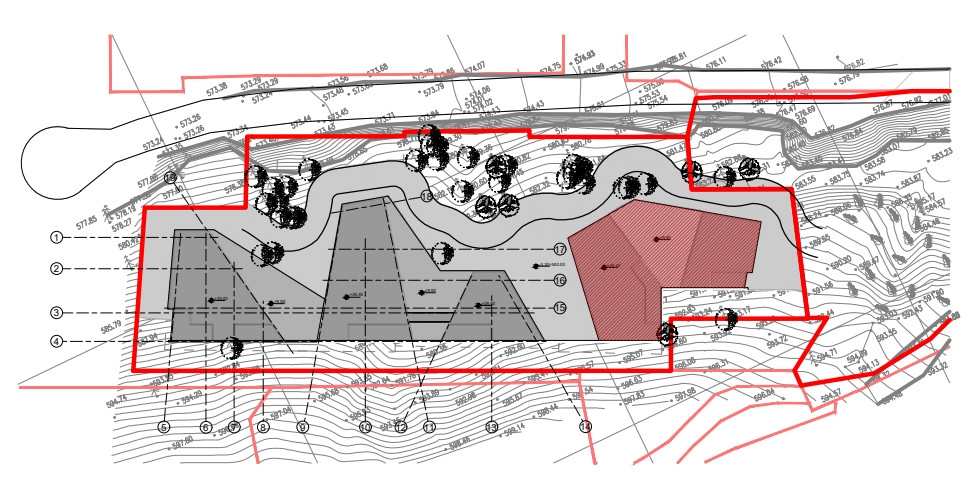

ინფორმაცია პროექტის თაობაზე :

პროექტის სახელწოდება :
მრავალბინიანი საცხოვრებელი სახლი
სექტორი 15, სახლი №20

მისამართი :
ქ. თბილისი, ბაგების მიმდებარედ, წყნეთის
გზატკეცილის სამხრეთით (ნაკვ. 1/88)

დამკვეთი :
შ.პ.ს. მეტრა დეველოპმენტი

ინფორმაცია ნახაზის თაობაზე :

გეგმა +3.30 ნიშნულზე

მასშტაბი :	ფორმატი :	თარიღი :
1:100	A-2	2021
სტადია : პროექტი		ფურცელი


ინფორმაცია არქიტექტურული საპროექტოს თაობაზე :


0105 თბილისი,
შ. ჟველაშვილის ქ. № 4
www.timmarchitecture.com
ტელ. +995 599 725 900

დირექტორი :	ნ. ლეკვეიშვილი	[signature]
მთ. არქიტექტორი :	ნ. ლეკვეიშვილი	[signature]
არქიტექტორი :	ნ. გრიგოლაშვილი	[signature]
არქიტექტორი :		

სახლი №20

გეგმა +6.60 ნიშნულზე

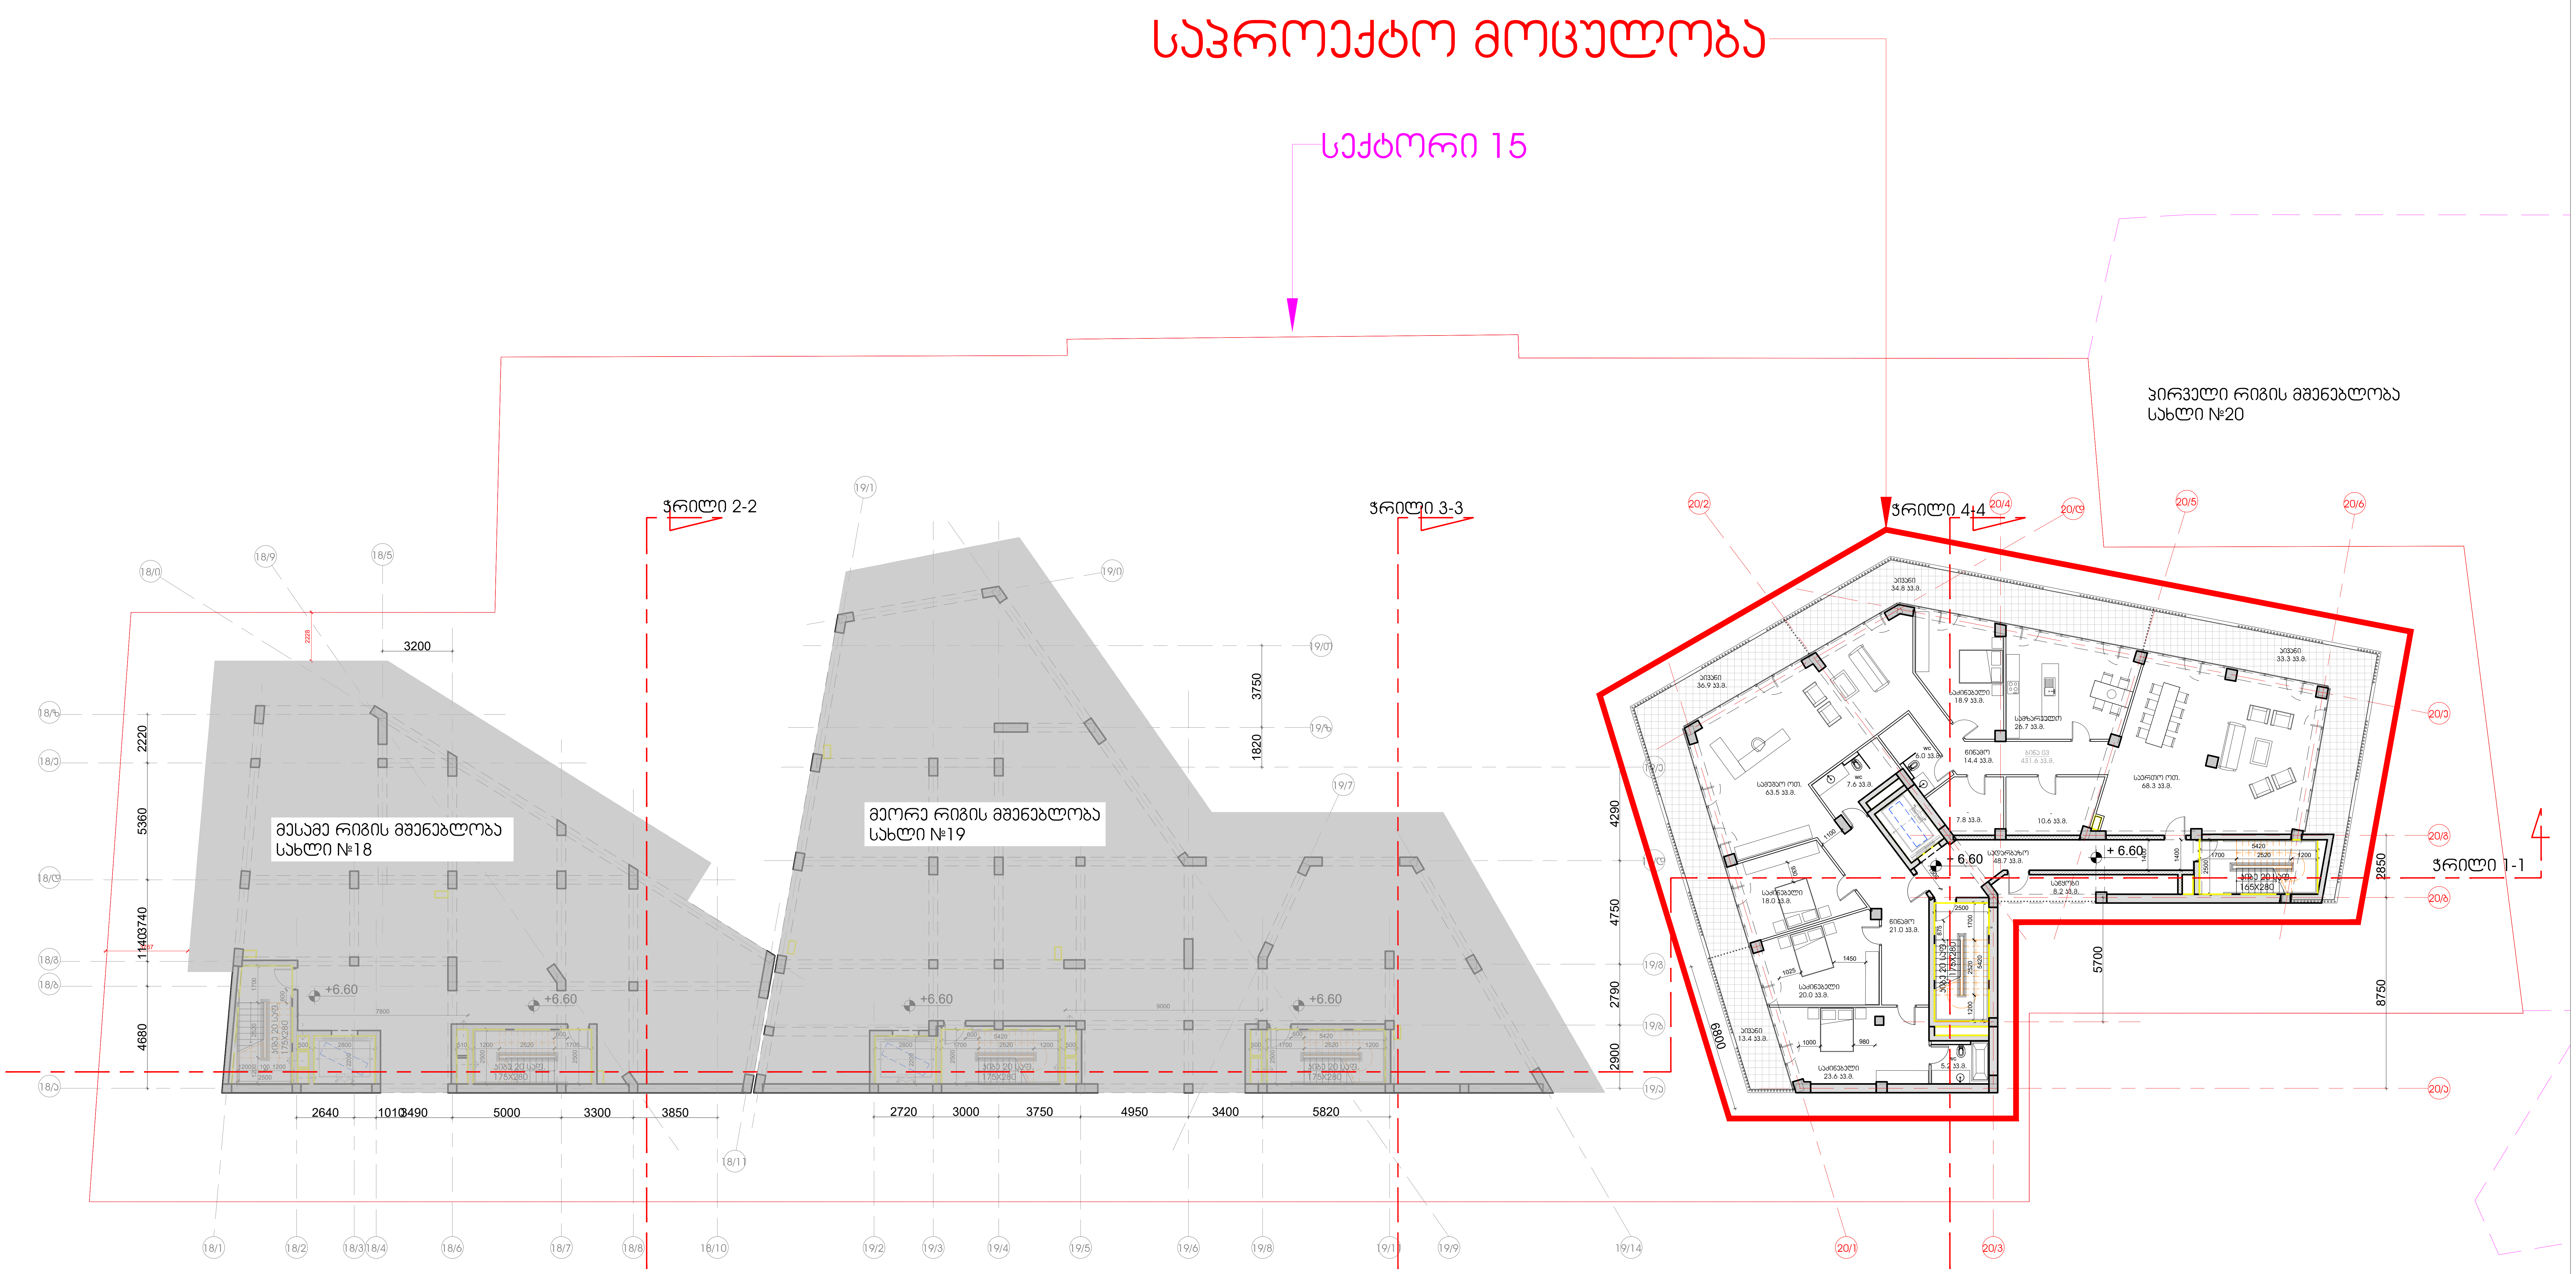

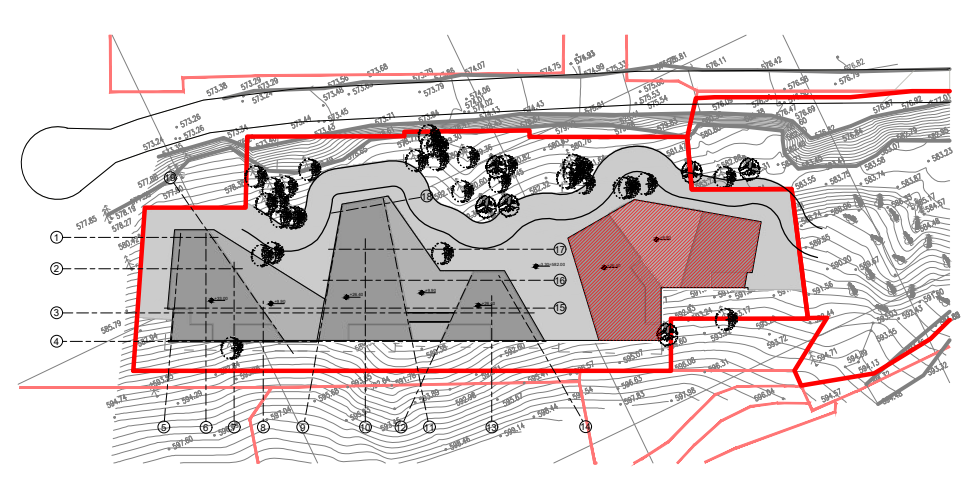სიტუაციური სქემა:	პირობითი აღნიშვნები :	ინფორმაცია პროექტის თაობაზე :	ინფორმაცია ნახაზის თაობაზე :			ინფორმაცია არქიტექტურული საპროექტოს თაობაზე :	
		პროექტის სახელწოდება : მრავალბინიანი საცხოვრებელი სახლი სექტორი 15, სახლი №20	გეგმა +6.60 ნიშნულზე			0105 თბილისი, შ. ყავლაშვილის ქ. № 4 www.timmarchitecture.com ტელ. +995 599 725 900	დირექტორი : ნ. ლეკვეიშვილი მთ. არქიტექტორი : ნ. ლეკვეიშვილი არქიტექტორი : ნ. გრიგოლაშვილი არქიტექტორი :
		მისამართი : ქ. თბილისი, ბაგების მიმდებარედ, წყნეთის გზატკეცილის სამხრეთით (ნაკვ. 1/88)	მასშტაბი : 1:100	ფორმატი : A-2	თარიღი : 2021		
		დამკვეთი : შ.პ.ს. მეტრა დეველოპმენტი	სტადია : პროექტი		ფურცელი		

სახლი №20

გეგმა +10.10 ნიშნულზე

საპროექტო მოცულობა

სექტორი 15

პირველი რიგის მშენებლობა
სახლი №20

ჭრილი 2-2


ჭრილი 3-3

ჭრილი 4-4

ჭრილი 1-1

მესამე რიგის მშენებლობა
სახლი №18

მეორე რიგის მშენებლობა
სახლი №19

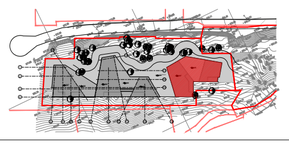სიტუაციური სქემა:	პირობითი აღნიშვნები :	ინფორმაცია პროექტის თაობაზე :	ინფორმაცია ნახაზის თაობაზე :	ინფორმაცია არქიტექტურული საპროექტოს თაობაზე :
		პროექტის სახელწოდება : მრავალბინიანი საცხოვრებელი სახლი სექტორი 15, სახლი №20	გეგმა +10.10 ნიშნულზე	0105 თბილისი, ზ. ჯავლაძეების ქ. № 4 www.timmarchitecture.com ტელ. +995 599 725 900
		მისამართი : ქ. თბილისი, ბაგებების მიმდებარედ, წყნეთის გზატკეცილის სამხრეთით (ნაკვ. 1/88)	მასშტაბი : 1:100 / ფორმატი : A-2 / თარიღი : 2021	დირექტორი : ნ. ლეკვეიშვილი
		დამკვეთი : შ.პ.ს. მეტრა დეველოპმენტი	სტატუსი : პროექტი / ფერცელი	მთ. არქიტექტორი : ნ. ლეკვეიშვილი
				არქიტექტორი : ნ. გრიგოლაშვილი
				არქიტექტორი :

სახლი №20

გეგმა +13.40 ნიშნულზე

საპროექტო მოცულობა

სექტორი 15

მესამე რიგის მშენებლობა
სახლი №18

მეორე რიგის მშენებლობა
სახლი №19


პირველი რიგის მშენებლობა
სახლი №20

ჭრილი 2-2

ჭრილი 3-3

ჭრილი 4-4


ჭრილი 1-1

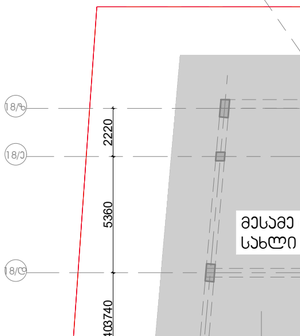


სიტუაციური სქემა:	პირობითი აღნიშვნები :	ინფორმაცია პროექტის თაობაზე :	ინფორმაცია ნახაზის თაობაზე :			ინფორმაცია არქიტექტურული საპროექტოს თაობაზე :		
		პროექტის სახელწოდება : მრავალბინიანი საცხოვრებელი სახლი სექტორი 15, სახლი №20	გეგმა +13.40 ნიშნულზე			0105 თბილისი, შ. ყავლაშვილის ქ. № 4 www.timmarchitecture.com ტელ. +995 599 725 900	დირექტორი :	ნ. ლეკვეიშვილი
		მისამართი : ქ. თბილისი, ბაგების მიმდებარედ, წყნეთის გზატკეცილის სამხრეთით (ნაკვ. 1/88)	მასშტაბი : 1:100	ფორმატი : A-2	თარიღი : 2021		მთ. არქიტექტორი :	ნ. ლეკვეიშვილი
		დამკვეთი : შ.პ.ს. მეტრა დეველოპმენი	სტატუსი : პროექტი		ფერცელი		არქიტექტორი :	ნ. გრიგოლაშვილი
							არქიტექტორი :	

სახლი №20


გეგმა +16.70/+16.90 ნიშნულზე

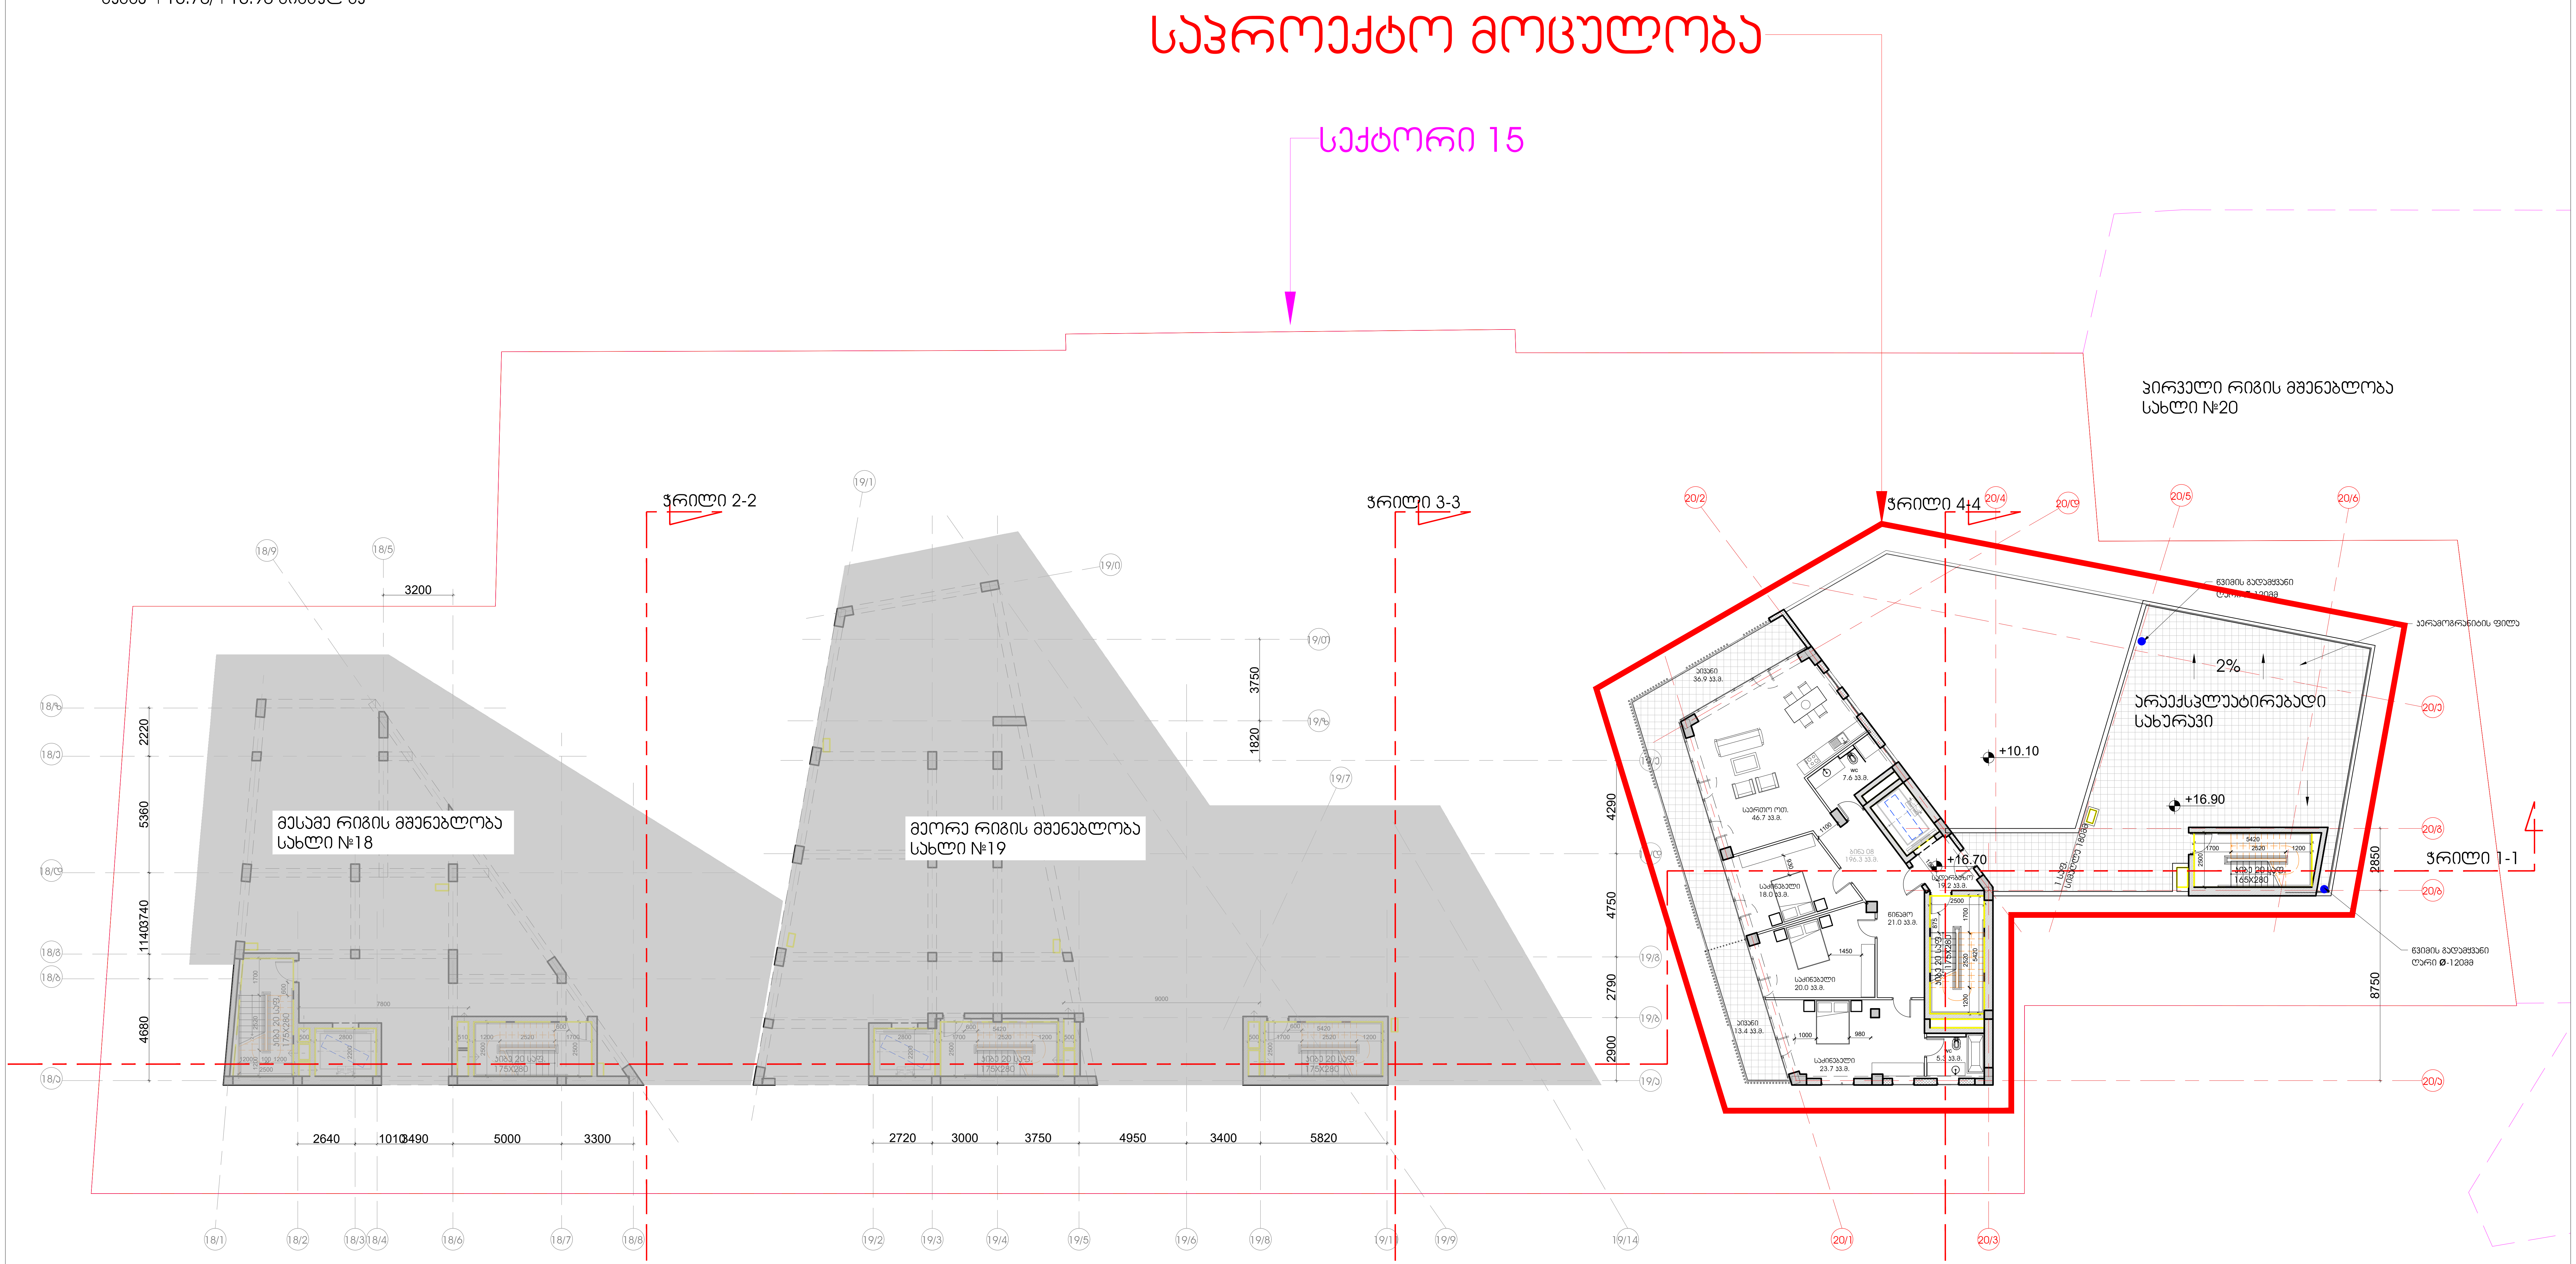

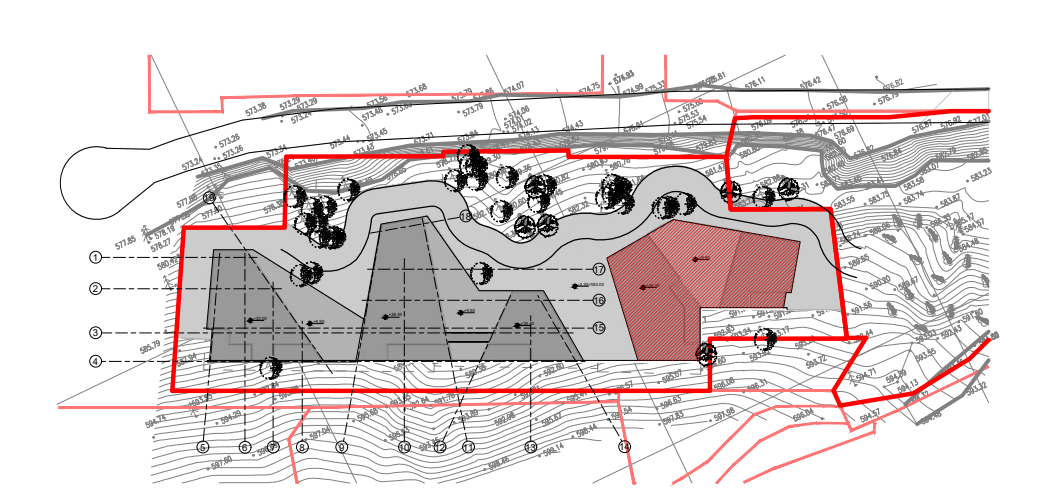
სიტუაციური სქემა:	პირობითი აღნიშვნები :	ინფორმაცია პროექტის თაობაზე :	ინფორმაცია ნახაზის თაობაზე :			ინფორმაცია არქიტექტურული საპროექტოს თაობაზე :		
		პროექტის სახელწოდება : მრავალბინიანი საცხოვრებელი სახლი სექტორი 15, სახლი №20	გეგმა +16.70 ნიშნულზე				დირექტორი :	ნ. ლეკვეიშვილი
		მისამართი : ქ. თბილისი, ბაგების მიმდებარედ, წყნეთის გზატკეცილის სამხრეთით (ნაკვ. 1/88)	მასშტაბი : 1:100	ფორმატი : A-2	თარიღი : 2021	0105 თბილისი, შ. ყავლაშვილის ქ. № 4 www.timmarchitecture.com ტელ. +995 599 725 900	მთ. არქიტექტორი :	ნ. ლეკვეიშვილი
		დამკვეთი : შ.პ.ს. მეტრა დეველოპმენტი	სტადია : პროექტი		ფურცელი		არქიტექტორი :	ნ. გრიგოლაშვილი
							არქიტექტორი :	

სახლი №20

გეგმა +20.20 ნიშნულზე

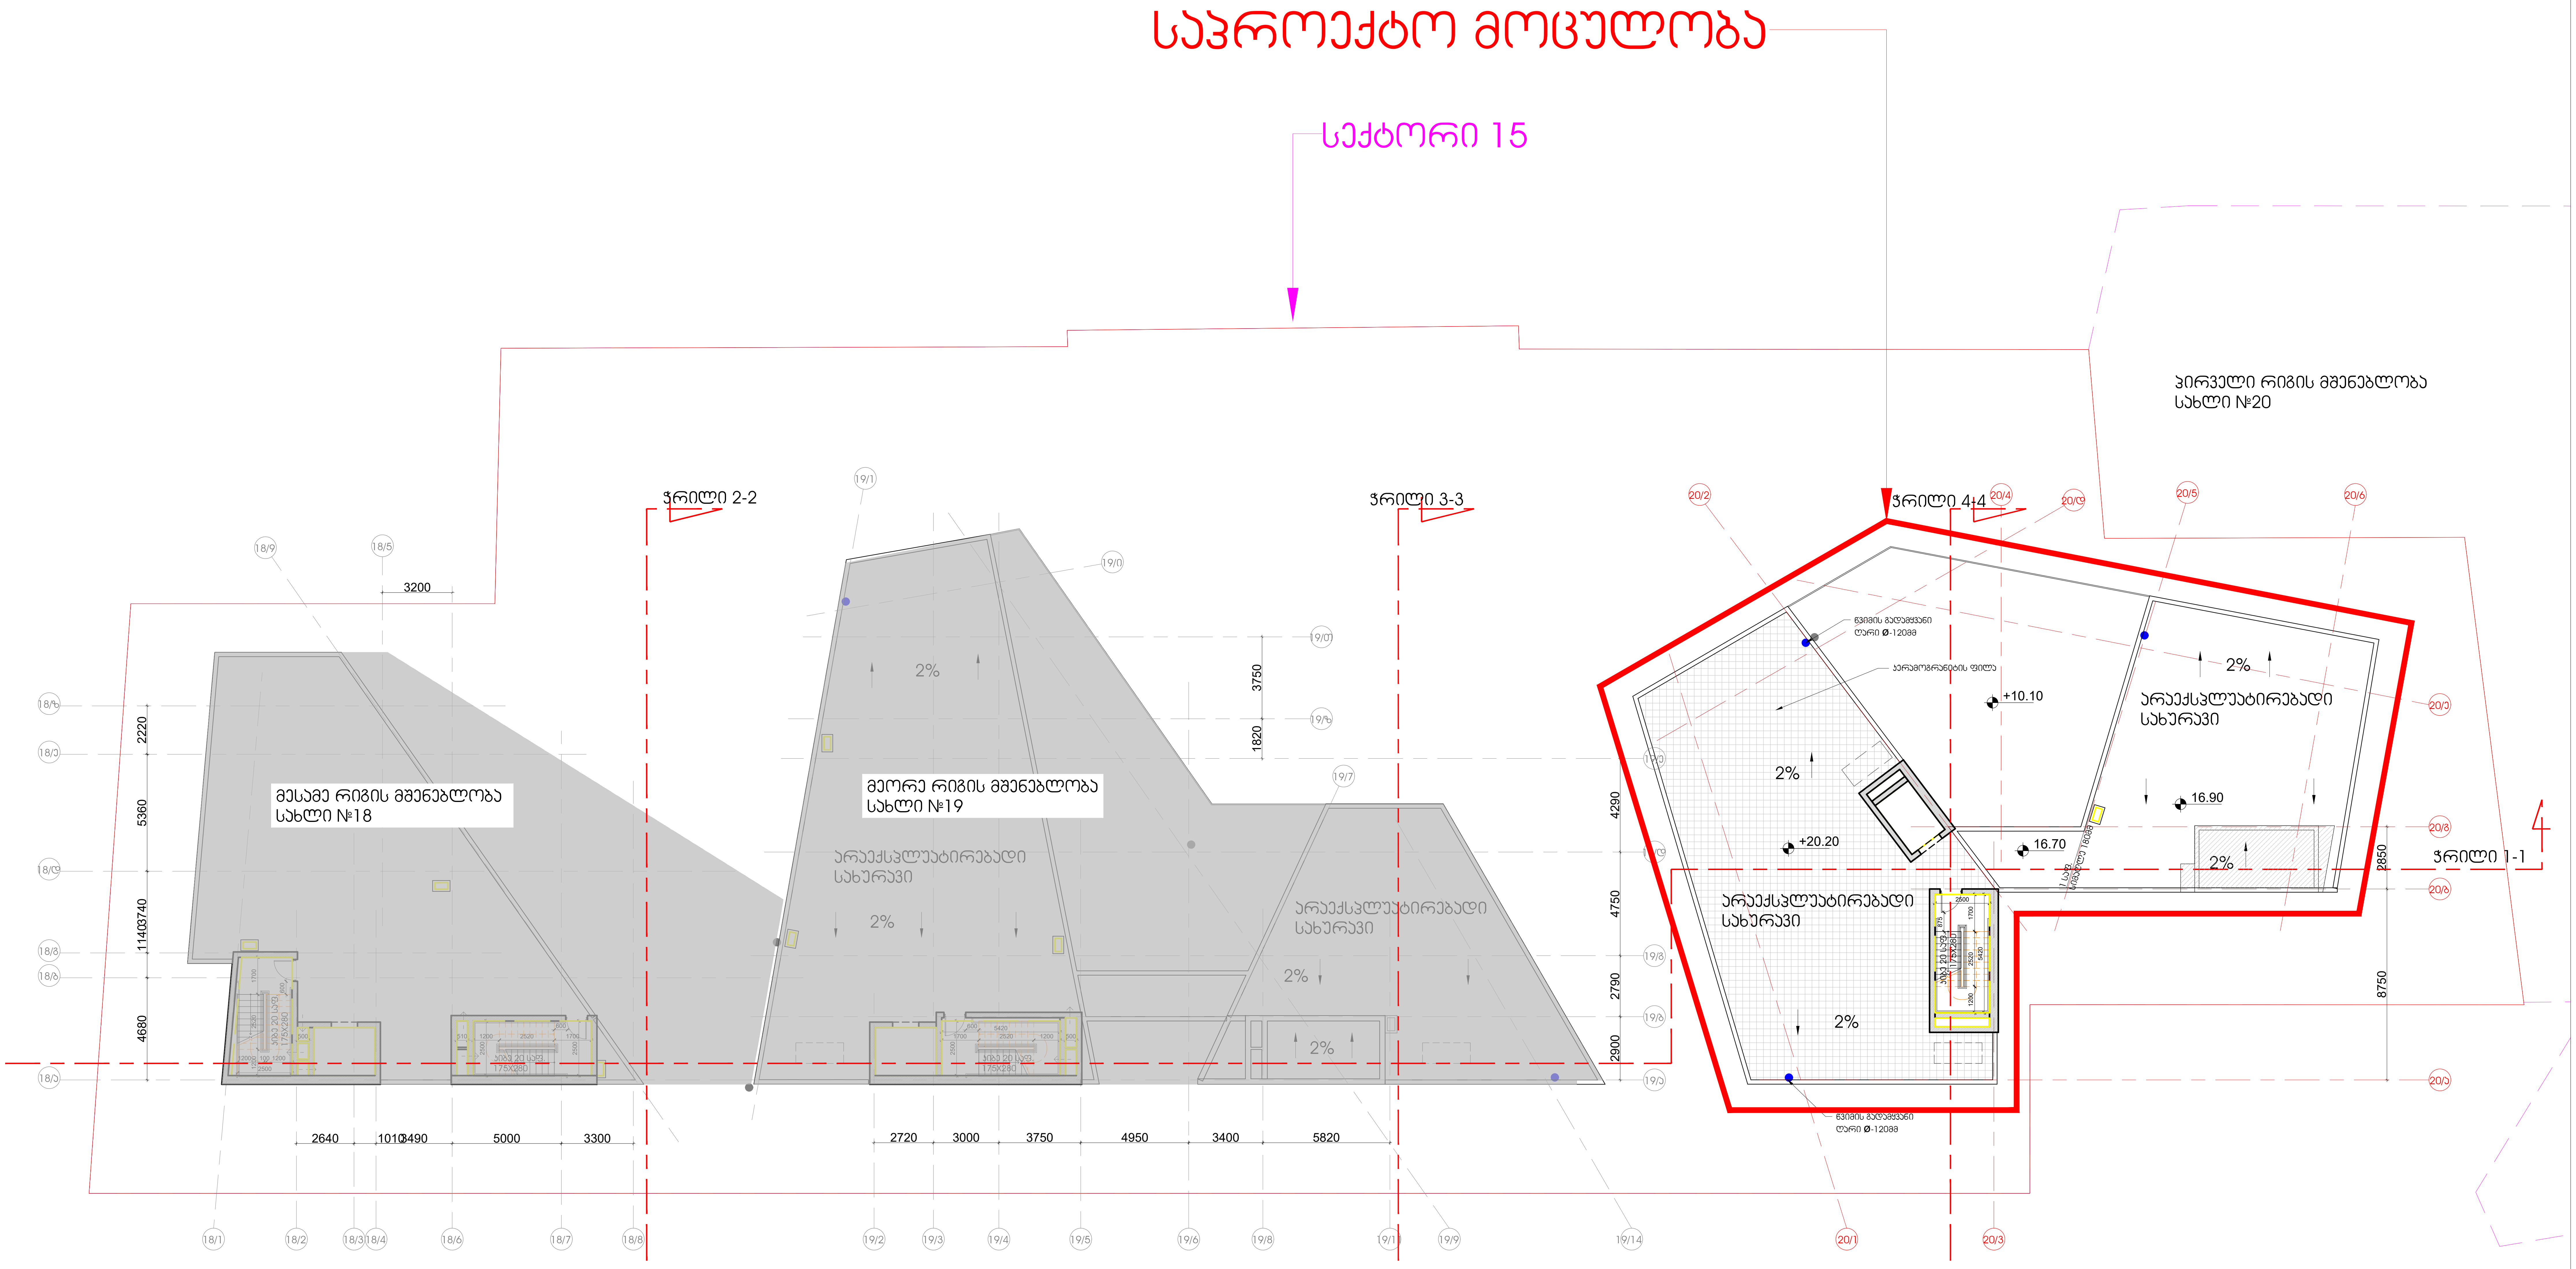

სიტუაციური სქემა:	პირობითი აღნიშვნები :	ინფორმაცია პროექტის თაობაზე :	ინფორმაცია ნახაზის თაობაზე :	ინფორმაცია არქიტექტურული საპროექტოს თაობაზე :

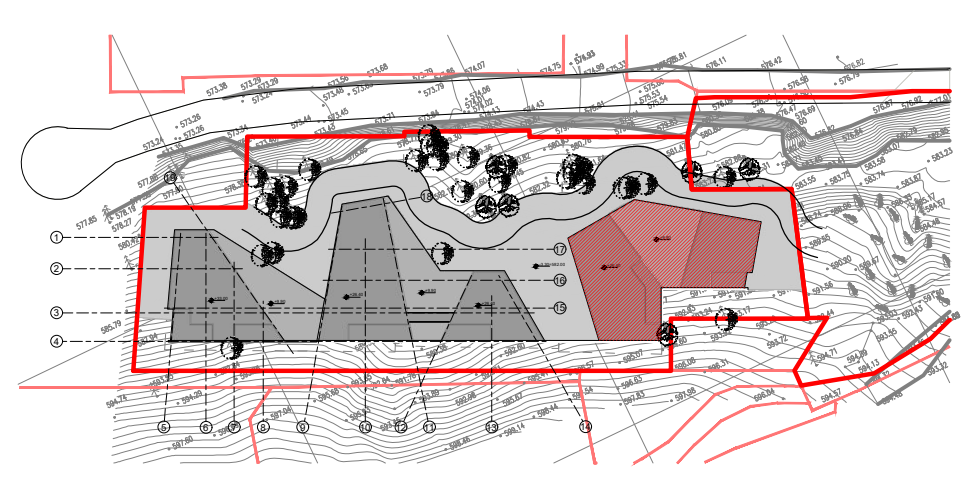

პროექტის სახელწოდება :
მრავალბინიანი საცხოვრებელი სახლი
სექტორი 15, სახლი №20

მისამართი :
ქ. თბილისი, ბაგების მიმდებარედ, წყნეთის გზატკეცილის სამხრეთით (ნაკვ. 1/88)

დამკვეთი :
შ.პ.ს. მეტრა დეველოპმენტი

გეგმა +20.20 ნიშნულზე

მასშტაბი :	ფორმატი :	თარიღი :
1:100	A-2	2021
სტადია :		ფურცელი
პროექტი		

0105 თბილისი,
შ. ყავლაშვილის ქ. № 4
www.timmarchitecture.com
ტელ. +995 599 725 900

დირექტორი :	ნ. ლეკვეიშვილი	
მთ. არქიტექტორი :	ნ. ლეკვეიშვილი	
არქიტექტორი :	ნ. გრიგოლაშვილი	
არქიტექტორი :		

სახლი №20
სახურავის გეგმა

საპროექტო მოცულობა

სექტორი 15

პირველი რიგის მშენებლობა
სახლი №20

ჭრილი 2-2

ჭრილი 3-3

ჭრილი 4-4

ჭრილი 1-1

მესამე რიგის მშენებლობა
სახლი №18


მეორე რიგის მშენებლობა
სახლი №19

არაექსპლუატირებადი
სახურავი


+20.20
+10.10
+13.40
+16.90
+16.70

2%

3200
2220
5360
3740
4680
4290
4750
2790
2900
3750
1820
2850
8750
2640
1010
3490
5000
3300
2720
3000
3750
4950
3400
5820

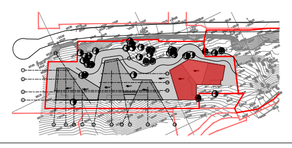სიტუაციური სქემა:	პირობითი აღნიშვნები :	ინფორმაცია პროექტის თაობაზე :	ინფორმაცია ნახაზის თაობაზე :	ინფორმაცია არქიტექტურული საპროექტოს თაობაზე :
		პროექტის სახელწოდება : მრავალბინიანი საცხოვრებელი სახლი სექტორი 15, სახლი №20 მისამართი : ქ. თბილისი, ბაგების მიმდებარედ, წყნეთის გზატკეცილის სამხრეთით (ნაკვ. 1/88) დამკვეთი : შ.პ.ს. მეტრა დეველოპმენტი	სახურავის გეგმა მასშტაბი : 1:100 ; ფორმატი : A-2 ; თარიღი : 2021 სტადია : პროექტი ; ფერცელი	0105 თბილისი, ზ. ჭავჭავაძის ქ. № 4 www.timmarchitecture.com ტელ. +995 599 725 900 დირექტორი : ნ. ლეკვეიშვილი მთ. არქიტექტორი : ნ. ლეკვეიშვილი არქიტექტორი : ნ. გრიგოლაშვილი არქიტექტორი :

Цялата площ на имота:	Застроена площ:	Разгъната площ на сградата:	Нулево ниво:
		Кота терен: -6.80 до кота -6.80	
		Мащаб: 1:100	Кота: -6.80
		Фаза: А-2	Година: 2021
		Етажност:	Секция:

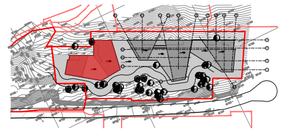

Проектант: инж. Ивайло Стоянов Ангелов, рег.№ 1/88	Проектирал: инж. Ивайло Стоянов Ангелов, рег.№ 1/88	Проектирал: инж. Ивайло Стоянов Ангелов, рег.№ 1/88
Проектант:	Проектирал:	Проектирал:
Проектант:	Проектирал:	Проектирал:

0105 София, ул. Княз Борис I №4
www.limmarchitecture.com
тел.: +995 599 725 900

Разрез 1-1

Разрез 2-2

Разрез 3-3

Разрез 1000-1000

სახლი №20

გეგმა -3.20 ნიშნულზე

წარმოსახვითი ხანძარსაწინააღმდეგო საზღვარი

საპროექტო მოცულობა

სექტორი 15

საავანდელიძის ქუჩა

გრგ-ს ფარგლებში გათვალისწინებული საპარკინგე ადგილები

-9.40=575.60

-9.20=572.8

-9.20=572.8

-3.20=582.00

ჭრილი 2-2

ჭრილი 3-3

სახანძრო ჰიდრანტი

ქვაფენილი

ქვაფენილი

ჭრილი 4-4

პირველი რიგის მშენებლობა
სახლი №20

სახანძრო მანქანის მისადგომი
-3.20 ნიშნულზე

მეორე რიგის მშენებლობა
სახლი №19

მესამე რიგის მშენებლობა
სახლი №18

i=0%

i=8.0%

-3.20

-6.80

-3.20

-3.20

-3.20

-3.20

ჭრილი 1-1

დაწნევადი ლიფტების შახტი
მისაბმელით გასასვლელი ლიფტით

დაწნევადი ჰაერის უპრესი
მისაბმელით გასასვლელი მზა-ჰაზი

სახანძრო-სასიგნალიზაციო სისტემის
მიერ ჩართულებული მოსაერთებელი

3500 3200 2220 5360 11403740 4680 3750 4280 4750 2730 2900 6800 9000 5700 2850 8750

2640 1010 3490 5000 3300 3850 2720 3000 3750 4950 3400 5820

18/0 18/1 18/2 18/3 18/4 18/5 18/6 18/7 18/8 18/9 18/10 19/1 19/2 19/3 19/4 19/5 19/6 19/7 19/8 19/9 19/10 19/14 20/1 20/2 20/3 20/4 20/5 20/6 20/7 20/8 20/9 20/A 20/B 20/C


გასასვლელი ნიშნების და გასასვლელი საშუალებების განათების, ლიფტის ჯაბინის განათების, საგანგებო ხმოვანი გაფრთხილების სასიგნალიზაციო სისტემების, ცეცხლის ავტომატური აღმომჩენი სისტემების, სახანძრო განგაშის სისტემების და ელექტრო ენერგიაზე მომუშავე სახანძრო ტუმბოს სათადარიგო ელ. მომარაგებისათვის განკუთვნილი გენერატორი.

განივების და ცეცხლის ავტომატური აღმომჩენი მოწყობილობების დაუწყვამლიანებელი მემოზღუდული სივრცეებისათვის და ლიფტების სათადარიგო ენერგო მომარაგებისათვის განკუთვნილი გენერატორი

გენერატორი, სახანძრო ტუმბო და წყლის ავზი მოემსახურება როგორც №18, ასევე 19 და 20 შენობებში შესაბამისი სისტემებისფუნქციონირებას.

შენიშვნა:

1. სახანძრო სისტემები გეგმებზე ასახულია პირობითად მათი ზუსტი რაოდენობა, ასევე ადგილმდებარეობა დაზუსტდება შესაბამის სტანდარტს მორგებული სახანძრო სისტემების პროექტის დამუშავებისას.
2. ავტომატიკის სისტემის დაგეგმარებისა და მონტაჟისას გათვალისწინებული იქნება ის გარემოება, რომ საშხეფებში წყლის ჭავლის მიწოდებისთანავე, მთელს ზონაში გააქტიურდება დამკავებელთა შეტყობინების მოწყობილობები.
3. შენობაში არხის კვამლაღმომჩენები განთავსდება შესაფრთხოების დასკვნაში გაწერილი მითითებების შესაბამისად.

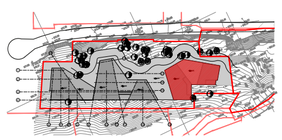სიტუაციური სქემა:	პირობითი აღნიშვნები :	ინფორმაცია პროექტის თაობაზე :	ინფორმაცია ნახაზის თაობაზე :			ინფორმაცია არქიტექტურული საპროექტოს თაობაზე :		
		პროექტის სახელწოდება : მრავალბინიანი საცხოვრებელი სახლი სექტორი 15, სახლი №20	გეგმა -3.20 ნიშნულზე			0105 თბილისი, ზ. ჟვანიას ქ. №4 www.timmarchitecture.com ტელ. +995 599 725 900	დირექტორი :	ნ. ლეკვეიშვილი
		მისამართი : ქ. თბილისი, ბაგების მიმდებარედ, წყნეთის გზატკეცილის სამხრეთით (ნაკვ. 1/88)	მასშტაბი : 1:100	ფორმატი : A-2	თარიღი : 2021		მთ. არქიტექტორი :	ნ. ლეკვეიშვილი
		დამკვეთი : შ.პ.ს. მეტრა დეველოპმენი	სტატუსი : პროექტი		ფერცელი		არქიტექტორი :	ნ. გრიგოლაშვილი
							არქიტექტორი :	

სახლი №20
გეგმა +/-0.00 ნიშნულზე

სავროექტო მოცულობა

სექტორი 15

წარმოსახვითი
ხანძარსაწინააღმდეგო
საზღვარი

პირველი რიგის მშენებლობა
სახლი №20

მესამე რიგის მშენებლობა
სახლი №18

მეორე რიგის მშენებლობა
სახლი №19

ჭრილი 2-2

ჭრილი 3-3

ჭრილი 4-4

ჭრილი 1-1

დაწნევადი ლიფტის შახტი
მისაბვდომი გასასვლელი ლიფტის

გასასვლელამდე სავალი
მაქსიმალური მანძილი 34.5მ


საერთო სავალი ბილიკი 22.2მ

დაწნევადი კიბის უპრესი
მისაბვდომი გასასვლელი მზა-კიბე

შენიშვნა:

1. სახანძრო სისტემები გეგმებზე ასახულია პირობითად მათი ზუსტი რაოდენობა, ასევე ადგილმდებარეობა დაზუსტდება შესაბამის სტანდარტს მორგებული სახანძრო სისტემების პროექტის დამუშავებისას.
2. ავტოსაშხეფი სისტემის დაგეგმარებისა და მონტაჟისას გათვალისწინებული იქნება ის გარემოება, რომ საშხეფეებში წყლის ჭავლის მიწოდებისთანავე, მეთელს ზონაში გააქტიურდება დამკავებელთა შეტყობინების მოწყობილობები.
3. შენობაში არხის კვამლაღმომჩენები განთავსდება უსაფრთხოების დასკვნაში გაწერილი მითითებების შესაბამისად.

1004.1.2 ქვეთავის გამონაკლისის თანახმად, დაკავებულობის დატვირთვის დაგეგმარება მოხდა იმ დამკავებელთა რეალური რაოდენობის მიხედვით, ვისთვისაც დაგეგმარდა სივრცე. არც ერთი ბინის დაკავებულობის დატვირთვა არ აღემატება 10 ადამიანს.

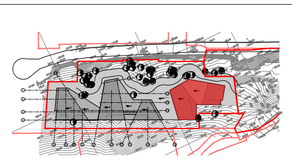სიბუსაცივრი სქემა:	პირობითი აღნიშვნები :	ინფორმაცია პროექტის თაობაზე :	ინფორმაცია ნახაზის თაობაზე :			ინფორმაცია არქიტექტურული სავროექტოს თაობაზე :		
		პროექტის სახელწოდება : მრავალბინიანი საცხოვრებელი სახლი სექტორი 15, სახლი №20	გეგმა -/+0.00 ნიშნულზე			0105 თბილისი, ზ. ჭავჭავაძის ქ. № 4 www.timmarchitecture.com ტელ. +995 599 725 900	დირექტორი :	ნ. ლეკვეიშვილი
		მისამართი : ქ. თბილისი, ბაგების მიმდებარედ, წყნეთის გზატკეცილის სამხრეთით (ნაკვ. 1/88)	მასშტაბი : 1:100	ფორმატი : A-2	თარიღი : 2021		მთ. არქიტექტორი :	ნ. ლეკვეიშვილი
		დამკვეთი : შ.პ.ს. მეტრა დეველოპმენტი	სტადია : პროექტი		ფერადული		არქიტექტორი :	ნ. გრიგოლაშვილი
							არქიტექტორი :	

საპროექტო მოცულობა

სახლი №20
გეგმა +3.30 ნიშნულზე

სექტორი 15

წარმოსახვითი
ხანძარსაწინააღმდეგო
საზღვარი

პირველი რიგის მშენებლობა
სახლი №20

მესამე რიგის მშენებლობა
სახლი №18

მეორე რიგის მშენებლობა
სახლი №19

ჭრილი 2-2

ჭრილი 3-3

ჭრილი 4-4

ჭრილი 1-1

დანიშნულება ტიპების შახტი
მისაწვდომი გასასვლელი ტიპები

გასასვლელამდე სავალი
მაქსიმალური მანძილი 34.58


საერთო სავალი ბილიკი 22.28

დანიშნული პირის უძრავი
მისაწვდომი გასასვლელი გზა-ბილიკი

შენიშვნა:

1. სახანძრო სისტემები გეგმებზე ასახულია პირობითად მათი ზუსტი რაოდენობა, ასევე ადგილმდებარეობა დაზუსტდება შესაბამის სტანდარტს მორგებული სახანძრო სისტემების პროექტის დამუშავებისას.
2. ავტოსაშხეფი სისტემის დაგეგმარებისა და მონტაჟისას გათვალისწინებული იქნება ის გარემოება, რომ საშხეფეებში წყლის ჭავლის მიწოდებისთანავე, მთელს ზონაში გააქტიურდება დამკავებელთა შეტყობინების მოწყობილობები.
3. შენობაში არხის კვამლადმომჩენები განთავსდება შსაწრთხოების დასკვნაში გაწერილი მითითებების შესაბამისად.

1004.1.2 ქვეთავის გამონაკლისის თანახმად, დაკავებულობის დატვირთვის დაგეგმარება მოხდა იმ დამკავებელთა რეალური რაოდენობის მიხედვით, ვისთვისაც დაგეგმარდა სივრცე. არც ერთი ბინის დაკავებულობის დატვირთვა არ აღემატება 10 ადამიანს.

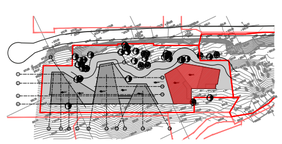სიტუაციური სქემა:	პირობითი აღნიშვნები :	ინფორმაცია პროექტის თაობაზე :	ინფორმაცია ნახაზის თაობაზე :			ინფორმაცია არქიტექტურული საპროექტოს თაობაზე :		
		პროექტის სახელწოდება : მრავალბინიანი საცხოვრებელი სახლი სექტორი 15, სახლი №20	გეგმა +3.30 ნიშნულზე			0105 თბილისი, ზ. ჟვანიის ქ. № 4 www.timmarchitecture.com ტელ. +995 599 725 900	დირექტორი :	ნ. ლეკვეიშვილი
		მისამართი : ქ. თბილისი, ბაგების მიმდებარედ, წყნეთის გზატკეცილის სამხრეთით (ნაკვ. 1/88)	მასშტაბი : 1:100	ფორმატი : A-2	თარიღი : 2021		მთ. არქიტექტორი :	ნ. ლეკვეიშვილი
		დამკვეთი : შ.პ.ს. მეტრა დეველოპმენტი	სტატუსი : პროექტი		ფერადელი		არქიტექტორი :	ნ. გრიგოლაშვილი
							არქიტექტორი :	

საპროექტო მოცულობა

სახლი №20
გეგმა +6.60 ნიშნულზე

სექტორი 15

წარმოსახვითი
ხანძარსაწინააღმდეგო
საზღვარი

პირველი რიგის მშენებლობა
სახლი №20

ჭრილი 2-2

ჭრილი 3-3

ჭრილი 4-4

ჭრილი 1-1

მესამე რიგის მშენებლობა
სახლი №18

მეორე რიგის მშენებლობა
სახლი №19

+6.60


დანიშნულება სართულის მიხედვით

გასასვლელამდე სავალი მაქსიმალური მანძილი 34.5მ

საერთო სავალი ბილიკი 22.2მ

დანიშნულება ბინის ეკრანები მისანგრეველი გასასვლელი მზა-ბინა

დანიშნულება ლიფტის შახტი მისანგრეველი გასასვლელი ლიფტი

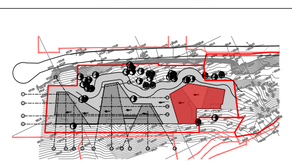

შენიშვნა:

1. სახანძრო სისტემები გეგმებზე ასახულია პირობითად მათი ზუსტი რაოდენობა, ასევე ადგილმდებარეობა დაზუსტდება შესაბამის სტანდარტს მორგებული სახანძრო სისტემების პროექტის დამუშავებისას.
2. ავტოსაშხეფე სისტემის დაბეგმარებისა და მონტაჟისას გათვალისწინებული იქნება ის გარემოება, რომ საშხეფეში წყლის ჭავლის მიწოდებისთანავე, მთელს ზონაში გააქტიურდება დამკავებელთა შეტყობინების მოწყობილობები.
3. შენობაში არხის კვამლაღმომჭენები განთავსდება უსაფრთხოების დასკვნაში გაწერილი მითითებების შესაბამისად.

1004.1.2 ქვეთავის გამონაკლისის თანახმად, დაკავებულობის დატვირთვის დაბეგმარება მოხდა იმ დამკავებელთა რეალური რაოდენობის მიხედვით, ვისთვისაც დაბეგმარდა სივრცე. არც ერთი ბინის დაკავებულობის დატვირთვა არ აღემატება 10 ადამიანს.

სიტუაციური სქემა:	პირობითი აღნიშვნები :	ინფორმაცია პროექტის თაობაზე :	ინფორმაცია ნახაზის თაობაზე :			ინფორმაცია არქიტექტურული საპროექტოს თაობაზე :		
		პროექტის სახელწოდება : მრავალბინიანი საცხოვრებელი სახლი სექტორი 15, სახლი №20	გეგმა +6.60 ნიშნულზე			0105 თბილისი, მ. ყაუხჩიშვილის ქ. № 4 www.timmarchitecture.com ტელ. +995 599 725 900	დირექტორი :	ნ. ლეკვეიშვილი
		მისამართი : ქ. თბილისი, ბაგების მიმდებარედ, წყნეთის გზატკეცილის სამხრეთით (ნაკვ. 1/88)	მასშტაბი : 1:100	ფორმატი : A-2	თარიღი : 2021		მთ. არქიტექტორი :	ნ. ლეკვეიშვილი
		დამკვეთი : შ.პ.ს. მეტრა დეველოპმენტი	სტატუსი : პროექტი		ფერცალი		არქიტექტორი :	ნ. გრიგოლაშვილი
							არქიტექტორი :	

სახლი №20
გეგმა +10.10 ნიშნულზე

საპროექტო მოცულობა

სექტორი 15

ჭარმოსახვითი
ხანძარსაწინააღმდეგო
საზღვარი

პირველი რიგის მშენებლობა
სახლი №20

მესამე რიგის მშენებლობა
სახლი №18

მეორე რიგის მშენებლობა
სახლი №19

ჭრილი 2-2

ჭრილი 3-3

ჭრილი 4-4

ჭრილი 1-1

მასასვლელამდე სავალი
მაქსიმალური მანძილი 34.18.

მასასვლელამდე სავალი
მაქსიმალური მანძილი 32.78

+10.10

დანგრევადი ელემენტის მასა
მისანგრეველი მასასვლელი ღობეები

საერთო სავალი ბილიკი 21.48


დანგრევადი ბეტონის ბორდიური
მისანგრეველი მასასვლელი მზა ასფალტი

დანგრევადი ბეტონის ბორდიური
მისანგრეველი მასასვლელი მზა ასფალტი

შენიშვნა:

1. სახანძრო სისტემები გეგმებზე ასახულია პირობითად მათი ზუსტი რაოდენობა, ასევე ადგილმდებარეობა დაზუსტდება შესაბამის სტანდარტს მორგებული სახანძრო სისტემების პროექტის დამუშავებისას.
2. ავტომაშხეფი სისტემის დაბეგმარებისა და მონტაჟისას გათვალისწინებული იქნება ის გარემოება, რომ საშხეფეებში წყლის ჭავლის მიწოდებისთანავე, მთელს ზონაში გააქტიურდება დამკავებელთა შეტყობინების მოწყობილობები.
3. შენობაში არსის კვამლაღმომჩენები განთავსდება უსაფრთხოების დასკვნაში გაწერილი მითითებების შესაბამისად.

1004.1.2 ქვეთავის გამონაკლისის თანახმად, დაკავებულობის დატვირთვის დაბეგმარება მოხდა იმ დამკავებელთა რეალური რაოდენობის მიხედვით, ვისთვისაც დაბეგმარდა სივრცე. არც ერთი ბინის დაკავებულობის დატვირთვა არ აღემატება 10 ადამიანს.

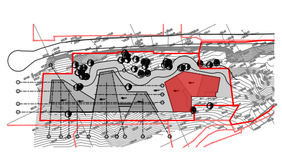სიბუსიური სქემა:	პირობითი აღნიშვნები :	ინფორმაცია პროექტის თაობაზე :	ინფორმაცია ნახაზის თაობაზე :			ინფორმაცია არქიტექტორული საპროექტოს თაობაზე :		
		პროექტის სახელწოდება : მრავალბინიანი საცხოვრებელი სახლი სექტორი 15, სახლი №20	გეგმა +10.10 ნიშნულზე			0105 თბილისი, ვ. ყაუხჩიშვილის ქ. № 4 www.timmarchitecture.com ტელ. +995 599 725 900	დირექტორი :	ნ. ლეკვეიშვილი
		მისამართი : ქ. თბილისი, ბაგების მიმდებარედ, წყნეთის გზატკეცილის სამხრეთით (ნაკვ. 1/88)	მასშტაბი : 1:100	ფორმატი : A-2	თარიღი : 2021		მთ. არქიტექტორი :	ნ. ლეკვეიშვილი
		დამკვეთი : შ.პ.ს. მეტრა დეველოპმენტი	სტადია : პროექტი		ფერადული		არქიტექტორი :	ნ. გრიგოლაშვილი
							არქიტექტორი :	

საპროექტო მოცულობა

სახლი №20

გეგმა +13.40 ნიშნულზე

სექტორი 15

წარმოსახვითი
ხანძარსაწინააღმდეგო
საზღვარი

პირველი რიგის მშენებლობა
სახლი №20

მესამე რიგის მშენებლობა
სახლი №18

მეორე რიგის მშენებლობა
სახლი №19

ჭრილი 2-2

ჭრილი 3-3

ჭრილი 4-4

ჭრილი 1-1

გასასვლელადე სავალი
მაქსიმალური მანძილი 34.18მ.

გასასვლელადე სავალი
მაქსიმალური მანძილი 32.78

+10.10

+13.40

ხიდი/დერეფანი
14.2 კვ.მ.

დანგრევადი ელემენტის მახლობელი
მისაჯდომი გასასვლელი ლიფტი

დანგრევადი კედლის უარყოფი
მისაჯდომი გასასვლელი გზა-კიბე

კაპერთილ სავალი ბილიკი 21.48მ


დანგრევადი კედლის უარყოფი
მისაჯდომი გასასვლელი გზა-კიბე

3200
2640
1010
3490
5000
3300
2720
3000
3750
4950
3400
5820
2220
5360
1403740
4680
3750
1820
4290
4750
2790
2900
4401
2850
8750
9000
5420
1200
2500
1700
1400
2200
380
1000
500

შენიშვნა:

1. სახანძრო სისტემები გეგმებზე ასახულია პირობითად მათი ზუსტი რაოდენობა, ასევე ადგილმდებარეობა დაზუსტდება შესაბამის სტანდარტს მორგებული სახანძრო სისტემების პროექტის დამუშავებისას.
2. ავტომაშხეფი სისტემის დაპროექტებისა და მონტაჟისას გათვალისწინებული იქნება ის გარემოება, რომ საშხეფეებში წყლის ჭავლის მიწოდებისთანავე, მთელს ზონაში გააქტიურდება დამკავებელთა შეტყობინების მოწყობილობები.
3. შენობაში არხის კვამლაღმომჩენები განთავსდება უსაფრთხოების დასკვნაში გაწერილი მითითებების შესაბამისად.

1004.1.2 ქვეთავის გამონაკლისის თანახმად, დაკავებულობის დატვირთვის დაგეგმარება მოხდა იმ დამკავებელთა რეალური რაოდენობის მიხედვით, ვისთვისაც დაგეგმარდა სივრცე. არც ერთი ბინის დაკავებულობის დატვირთვა არ აღემატება 10 ადამიანს.

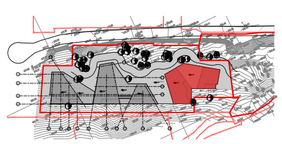სიტუაციური სქემა:	პირობითი აღნიშვნები :	ინფორმაცია პროექტის თაობაზე :	ინფორმაცია ნახაზის თაობაზე :			ინფორმაცია არქიტექტურული საპროექტოს თაობაზე :		
		პროექტის სახელწოდება : მრავალბინიანი საცხოვრებელი სახლი სექტორი 15, სახლი №20	გეგმა +13.40 ნიშნულზე			0105 თბილისი, ზ. ჟვანიას ქ. № 4 www.timmarchitecture.com ტელ. +995 599 725 900	დირექტორი :	ნ. ლეკვეიშვილი
		მისამართი : ქ. თბილისი, ბაგების მიმდებარედ, წყნეთის გზატკეცილის სამხრეთით (ნაკვ. 1/88)	მასშტაბი : 1:100	ფორმატი : A-2	თარიღი : 2021		მთ. არქიტექტორი :	ნ. ლეკვეიშვილი
		დამკვეთი : შ.პ.ს. მეორე დეველოპმენტი	სტატუსი : პროექტი		ფერადელი		არქიტექტორი :	ნ. გრიგოლაშვილი
							არქიტექტორი :	

სახლი №20

გეგმა +16.70/+16.90 ნიშნულზე

საპროექტო მოცულობა

სექტორი 15

წარმოსახვითი
ხანძარსაწინააღმდეგო
საზღვარი

პირველი რიგის მშენებლობა
სახლი №20

ჭრილი 2-2

ჭრილი 3-3

ჭრილი 4-4

ჭრილი 1-1

მესამე რიგის მშენებლობა
სახლი №18

მეორე რიგის მშენებლობა
სახლი №19

მასასვლელამდე სავალი
მაქსიმალური მანძილი 24.28

არაექსპლუატირებადი
სახურავი

2%

+10.10

+16.90

+16.70

ღია ვაჭრობის ზონა

ღია ვაჭრობის ზონის ფილტრი

ღია ვაჭრობის ზონის ტერასა

ღია ვაჭრობის ზონის ტერასა

ღია ვაჭრობის ზონის ტერასა

სახლი №20

გეგმა +20.20 ნიშნულზე

საპროექტო მოცულობა

სექტორი 15

ჭარმოსახვითი
სანაპირსაწინააღმდეგო
საზღვარი

პირველი რიგის მშენებლობა
სახლი №20

ჭრილი 2-2

ჭრილი 3-3

ჭრილი 4-4

ჭრილი 1-1

მესამე რიგის მშენებლობა
სახლი №18


მეორე რიგის მშენებლობა
სახლი №19

არაექსპლუატირებადი
სახურავი

ლიფტის შახტის სპეციალური ჯვარედინა
და ცენტრის პირების გასაწოვად

დანიშნულება ლიფტის შახტი
მისაბმელით გასასვლელი ლიფტი

დანიშნულება კიბის უპირველი
მისაბმელით გასასვლელი გზა-კიბე

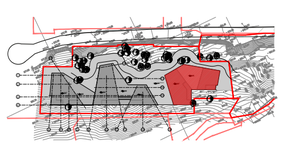სიტუაციური სქემა:	პირობითი აღნიშვნები :	ინფორმაცია პროექტის თაობაზე :	ინფორმაცია ნახაზის თაობაზე :	ინფორმაცია არქიტექტურული საპროექტოს თაობაზე :
		პროექტის სახელწოდება : მრავალბინიანი საცხოვრებელი სახლი სექტორი 15, სახლი №20	გეგმა +20.20 ნიშნულზე	0105 თბილისი, ზ. ჟვანიას ქ. № 4 www.timmarchitecture.com ტელ. +995 599 725 900
		მისამართი : ქ. თბილისი, ბაგების მიმდებარედ, წყნეთის გზატკეცილის სამხრეთით (ნაკვ. 1/88)	მასშტაბი : 1:100 ; ფორმატი : A-2 ; თარიღი : 2021	დირექტორი : ნ. ლეკვეიშვილი მთ. არქიტექტორი : ნ. ლეკვეიშვილი არქიტექტორი : ნ. გრიგოლაშვილი არქიტექტორი :
		დამკვეთი : შ.პ.ს. მეტრა დეველოპმენტი	სტატუსი : პროექტი ; ფერცელი	