


სამშენებლო ნებართვის მისაღებად წარმოდგენილი პროექტის ავტორი :	
პროექტის ხელმძღვანელი :	
პროექტის ხელმძღვანელი არქიტექტორი :	
პროექტის ნაწილი :	არქიტექტურული ნაწილი
ობიექტის დასახელება :	ბინათმშენებლობა ბათუმში, ა. ფოცხიშვილის ქუჩა N20
ობიექტის მისამართი :	ქ. ბათუმი, ა.ა.ფოცხიშვილის ქუჩა N20
მასშტაბი :	1:100
ფურცლის ნომერი :	A-2
ფურცლის დასახელება :	ჭრილი 1-1
დამზადების თარიღი :	2021
შემსრულებელი :	შპს "ლიმონარქიტექტურა", ს/კ 405238560 ქ. ბათუმი, ა.ფოცხიშვილის ქუჩა N20 ტელ: +995 599 725 900 www.limonarchitecture.com
ავტორი :	
ხელმძღვანელი :	
ავტორი :	
ავტორი :	


ა(ა)იპ ბათუმის არქიტექტურის სამსახური
ბინათმშენებლობა ბათუმში, ა.ფოცხიშვილის ქუჩა N20
ფასადის 1 ნაწილი
ასაწევი ტიხრული ჭიშკარი
ასაწევი ტიხრული ჭიშკარი
ასაწევი ტიხრული ჭიშკარ

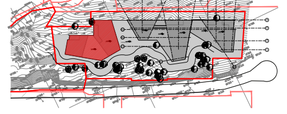


ობიექტის დასახელება:	
პროექტირების ეტაპი:	
ნახაზის დასახელება:	ნაგებობის ფასადები 4-4
ნახაზის ნომერი:	ნახ.№20
მასშტაბი:	1:100
თარიღი:	2021
ფურცელი:	A-2
ფურცლების რაოდენობა:	1


ავტორი:	
ავტორის ხელმოწერა:	
ავტორის სახელი, გვარი:	
ავტორის სერტიფიკატის ნომერი:	
ავტორის ელ-ფოსტა:	
ავტორის ტელეფონის ნომერი:	
ორგანიზაციის დასახელება:	
ორგანიზაციის ხელმძღვანელი:	
ორგანიზაციის ხელმოწერა:	
ორგანიზაციის ელ-ფოსტა:	
ორგანიზაციის ტელეფონის ნომერი:	
ორგანიზაციის მისამართი:	




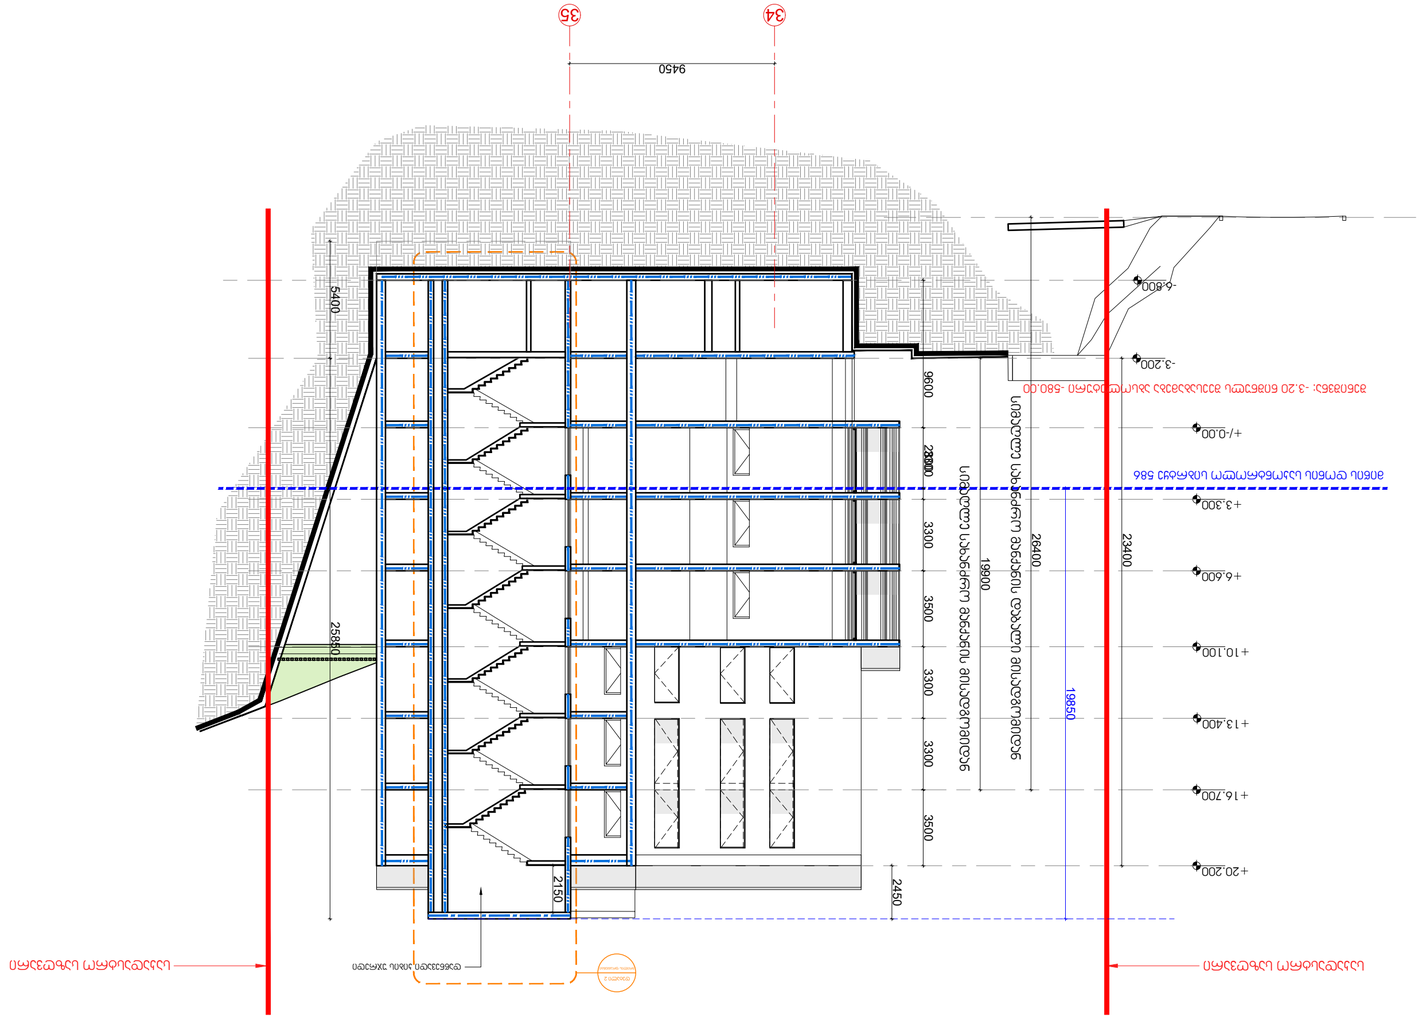



ნახ.№20
ნაგებობის 4-4
მ. 1:100

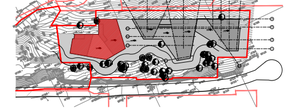




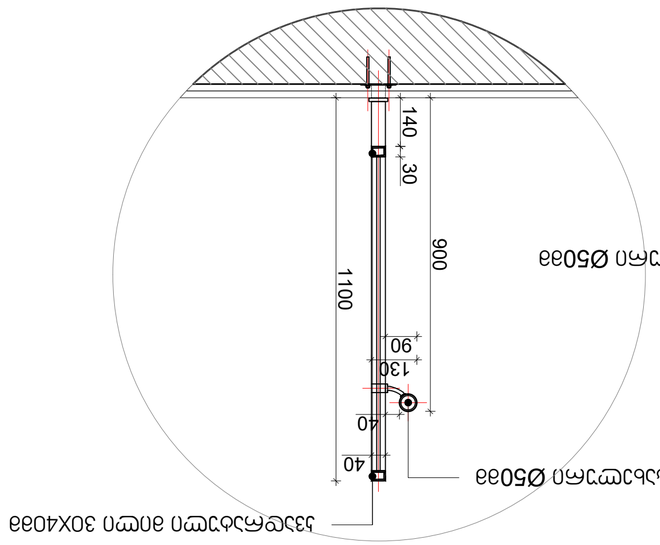

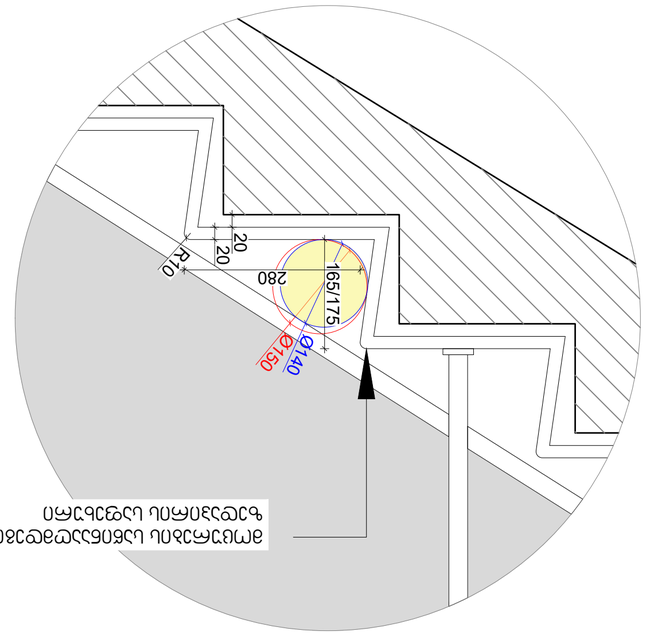

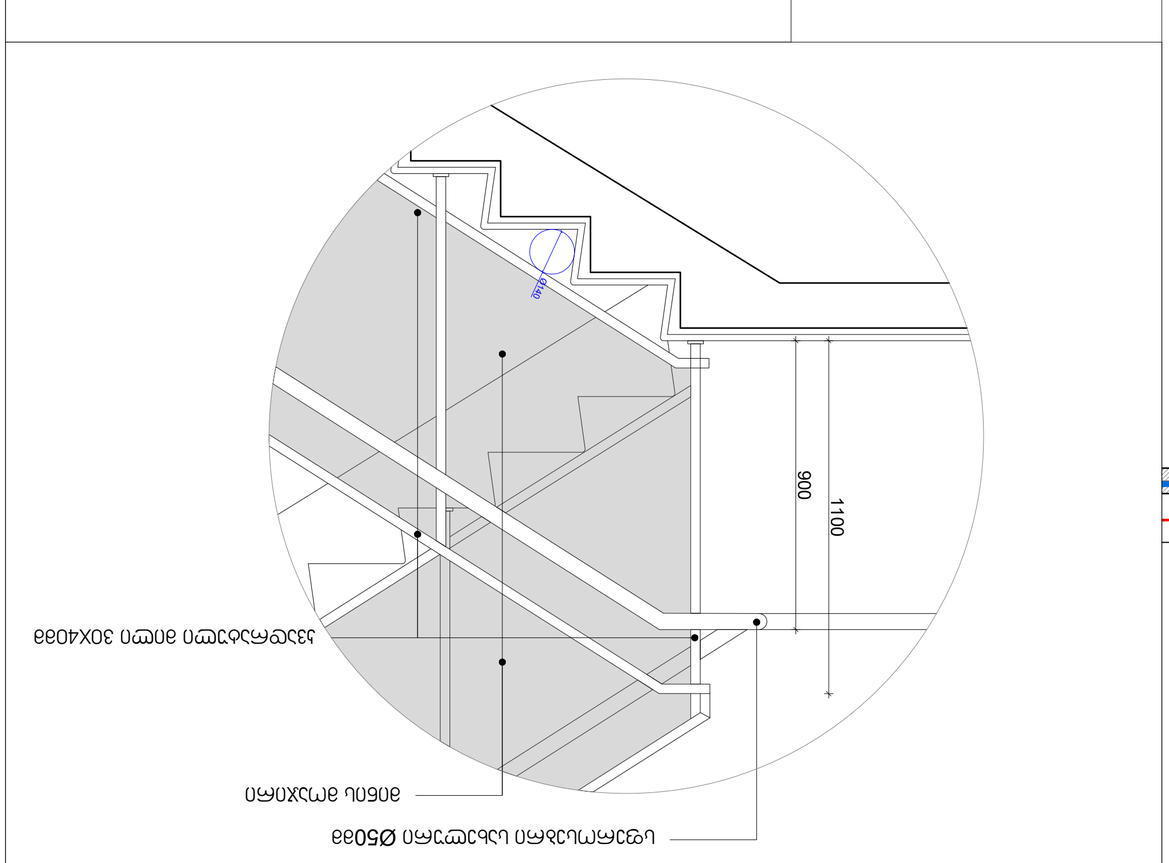



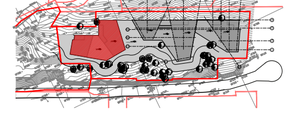

