# ფასადი 5-1 ღერძებში

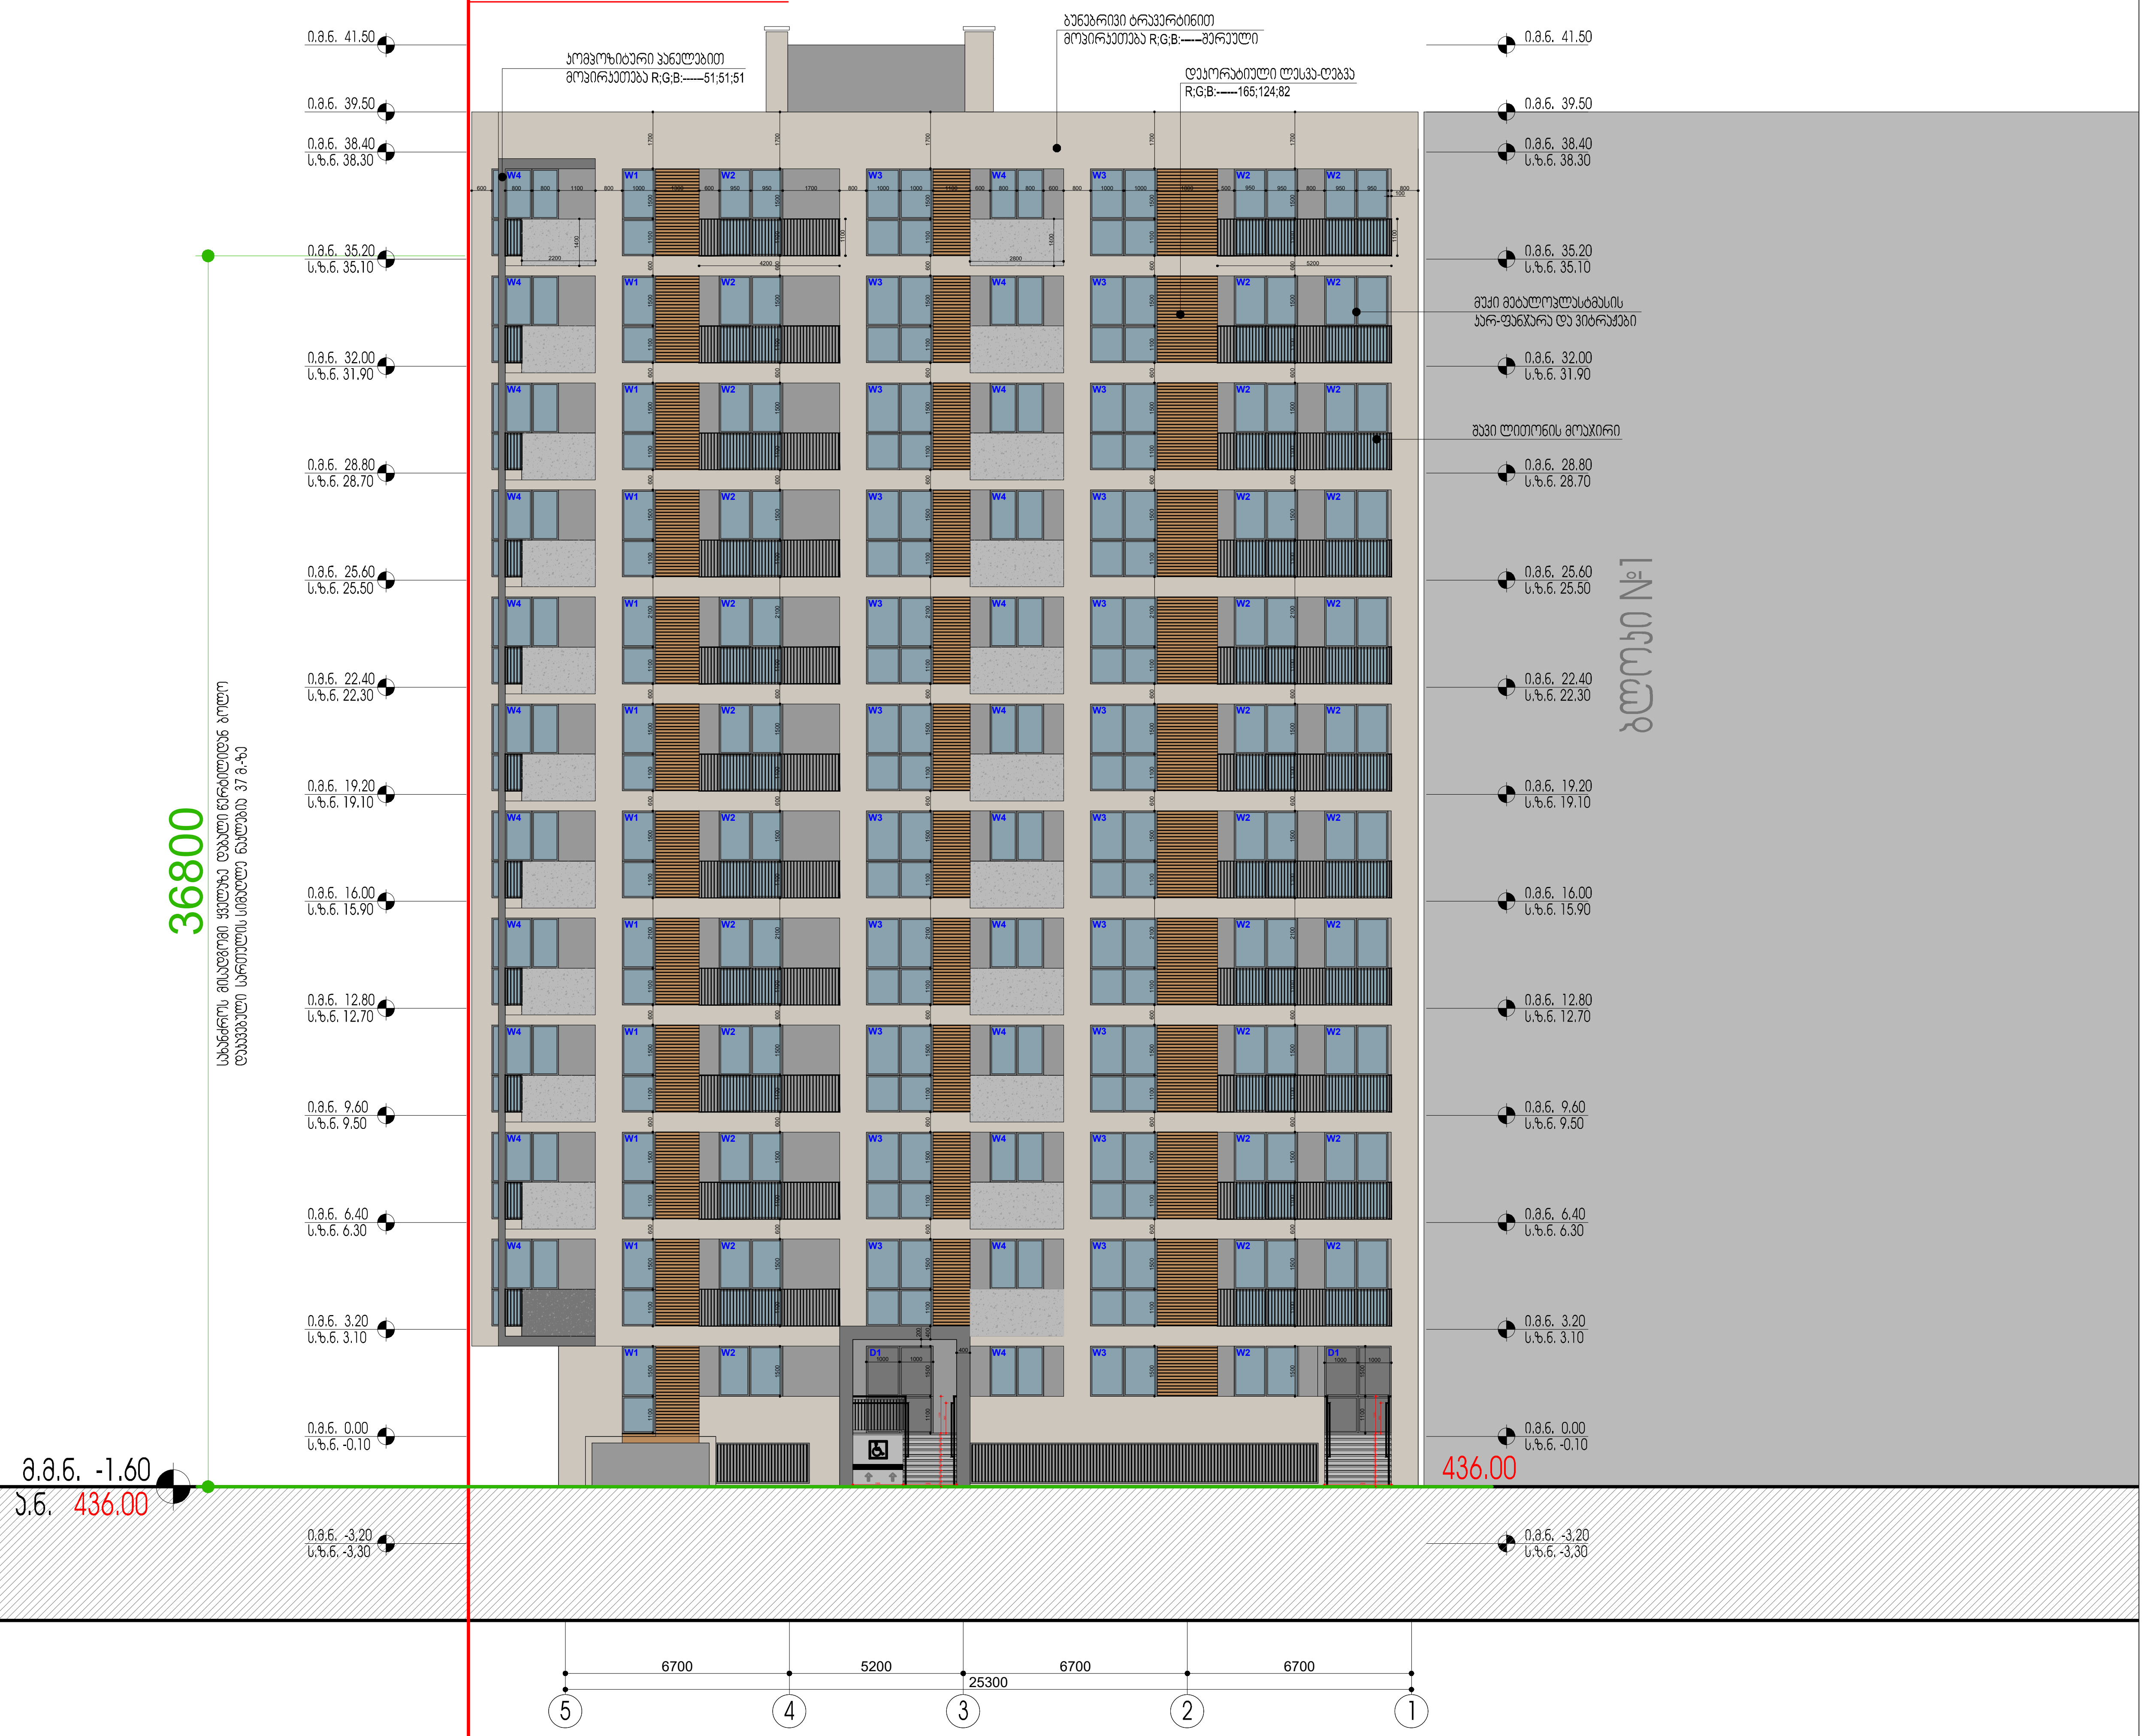


შპს "A 3" ზუგდიდის ქუჩა №78
საქართველო, თბილისი

დამკვეთი: იოსებ ღუდუჩავა
შპს "გრადბურგ დეველოპმენტი"

მრავალბინიანი საცხოვრებელი სახლი
მის.: ქ.თბილისი, გ.ჭყონდიდელის ქ. №22

პირობითი აღნიშვნები:

გათბობა-კონდიციონირების ადგილი

წყალარინების მილი

ტექ. ეკონომიკური მაჩვენებლები:

სქემატური ჭრილი

CAD DWG File

| | |
|---|---|
| დირექტორი: | ლ.ძაგნიძე |
| ავტორი;არქიტექტორი: | ლ.ძაგნიძე |
| დაამუშავა: | დ.პაპიძე |
| 3D ვიზუალიზაცია: | დ.პაპიძე |
| საავტორო უფლება: | შპს " A 3 " |

ფასადი 5-1 ღერძებში

A3 ფორმატი













# ფასადი ა-დ ღერძებში

საპროექტო საზღვარი

საპროექტო საზღვარი

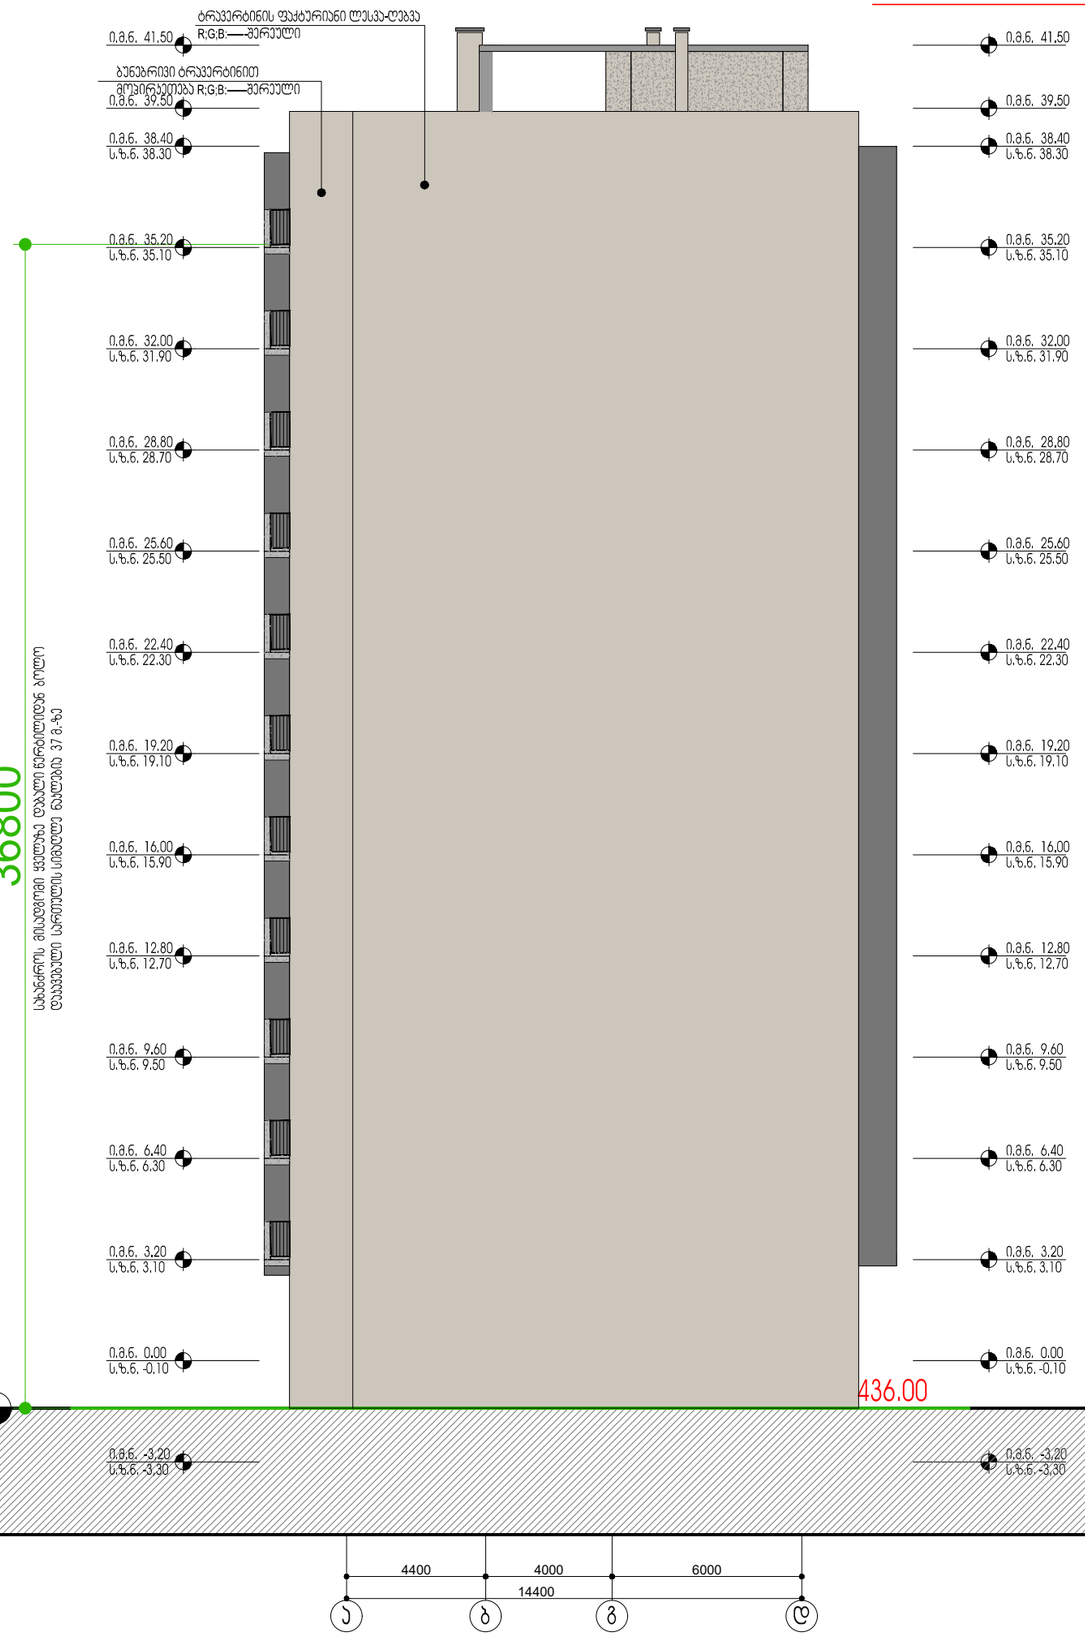


შპს "A 3" ზუგდიდის ქუჩა №78
საქართველო, თბილისი

დამკვეთი: იოსებ დუდუჩავა
შპს "გრანდბურგ დეველოპმენტი"

მრავალბინიანი საცხოვრებელი სახლი
მის,: ქ.თბილისი, გ.ჭყონდიდელის ქ. №22

პირობითი აღნიშვნები:

გათბობა-ჰაერდინცირების ადგილი

წყალანირების მილი

ტექ. ეპონომიკური მაჩვენებლები:

სქემატური ჭრილი

CAD DWG File

| | |
|---|---|
| დირექტორი: | ლ.ძაგნიძე |
| ავტორი,არქიტექტორი: | ლ.ძაგნიძე |
| დამუშავა: | დ.ჯაჯიძე |
| 3D ვიზუალიზაცია: | დ.ჯაჯიძე |
| საავტორო უფლება: | შპს " A 3 " |

ფასადი ა-დ ღერძებში

A3 ფორმატი



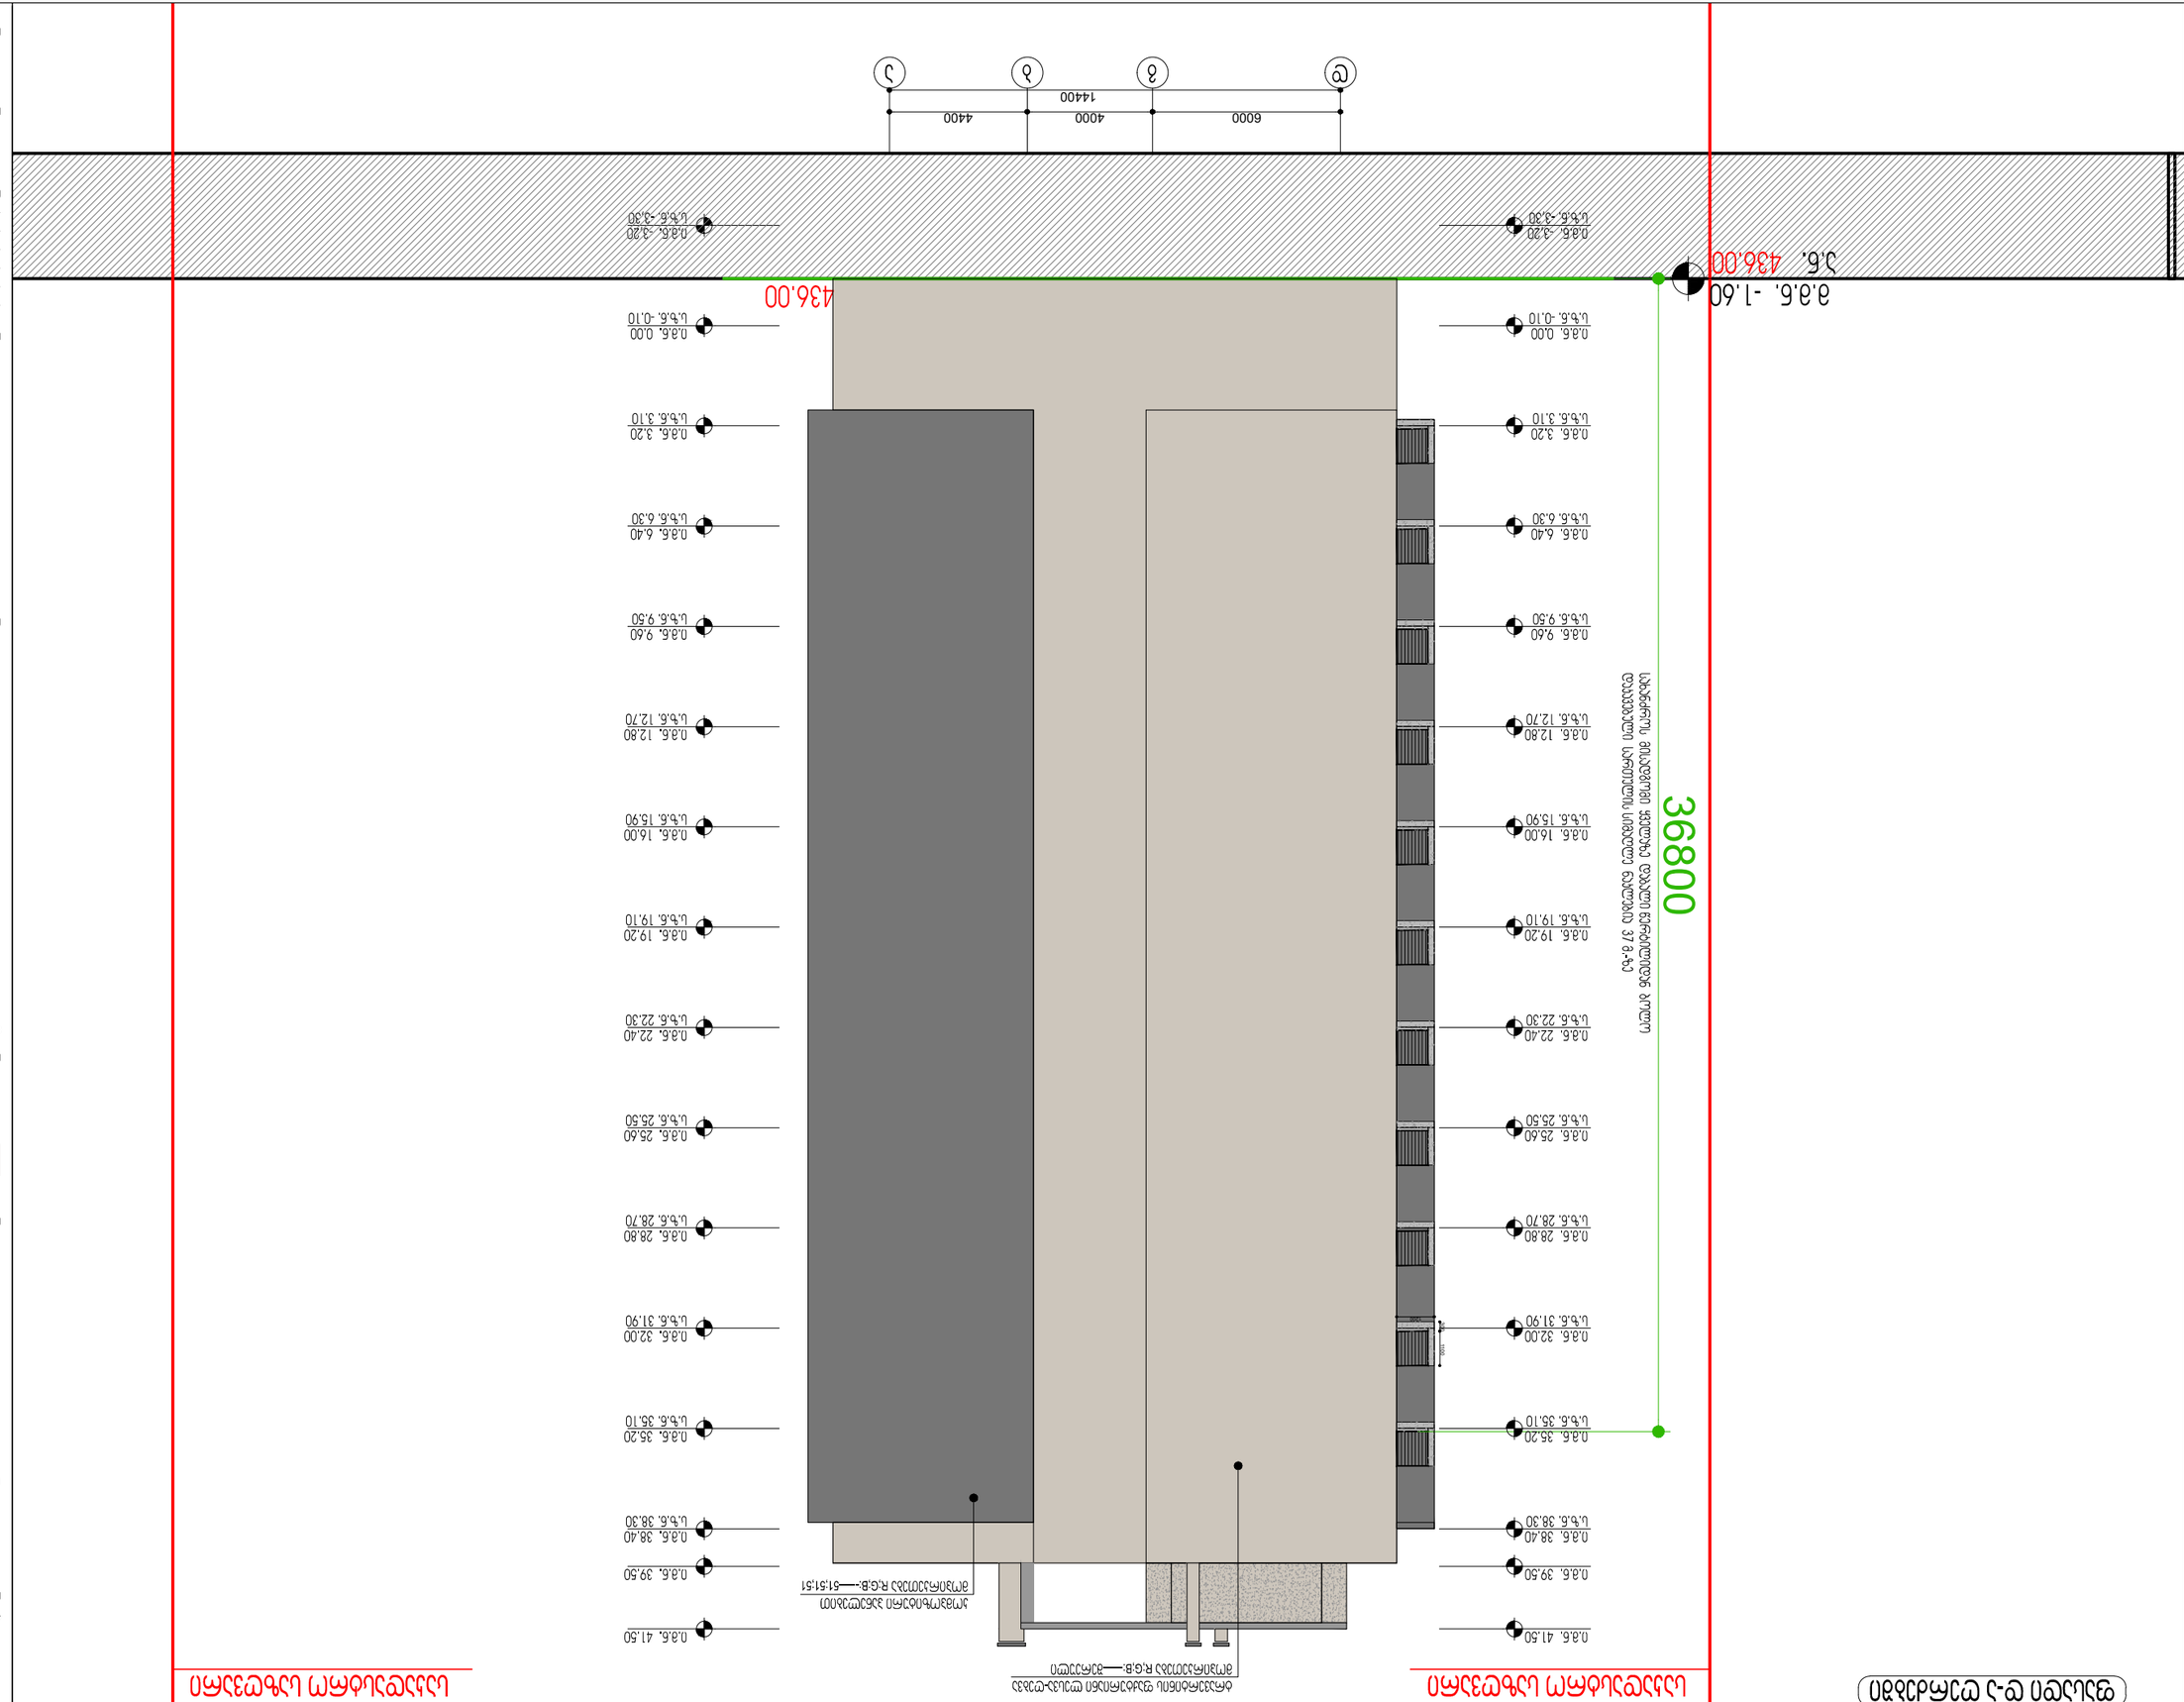
















