ჭრილი 1-1(ასხებული სიტუაციის ანაზომი)

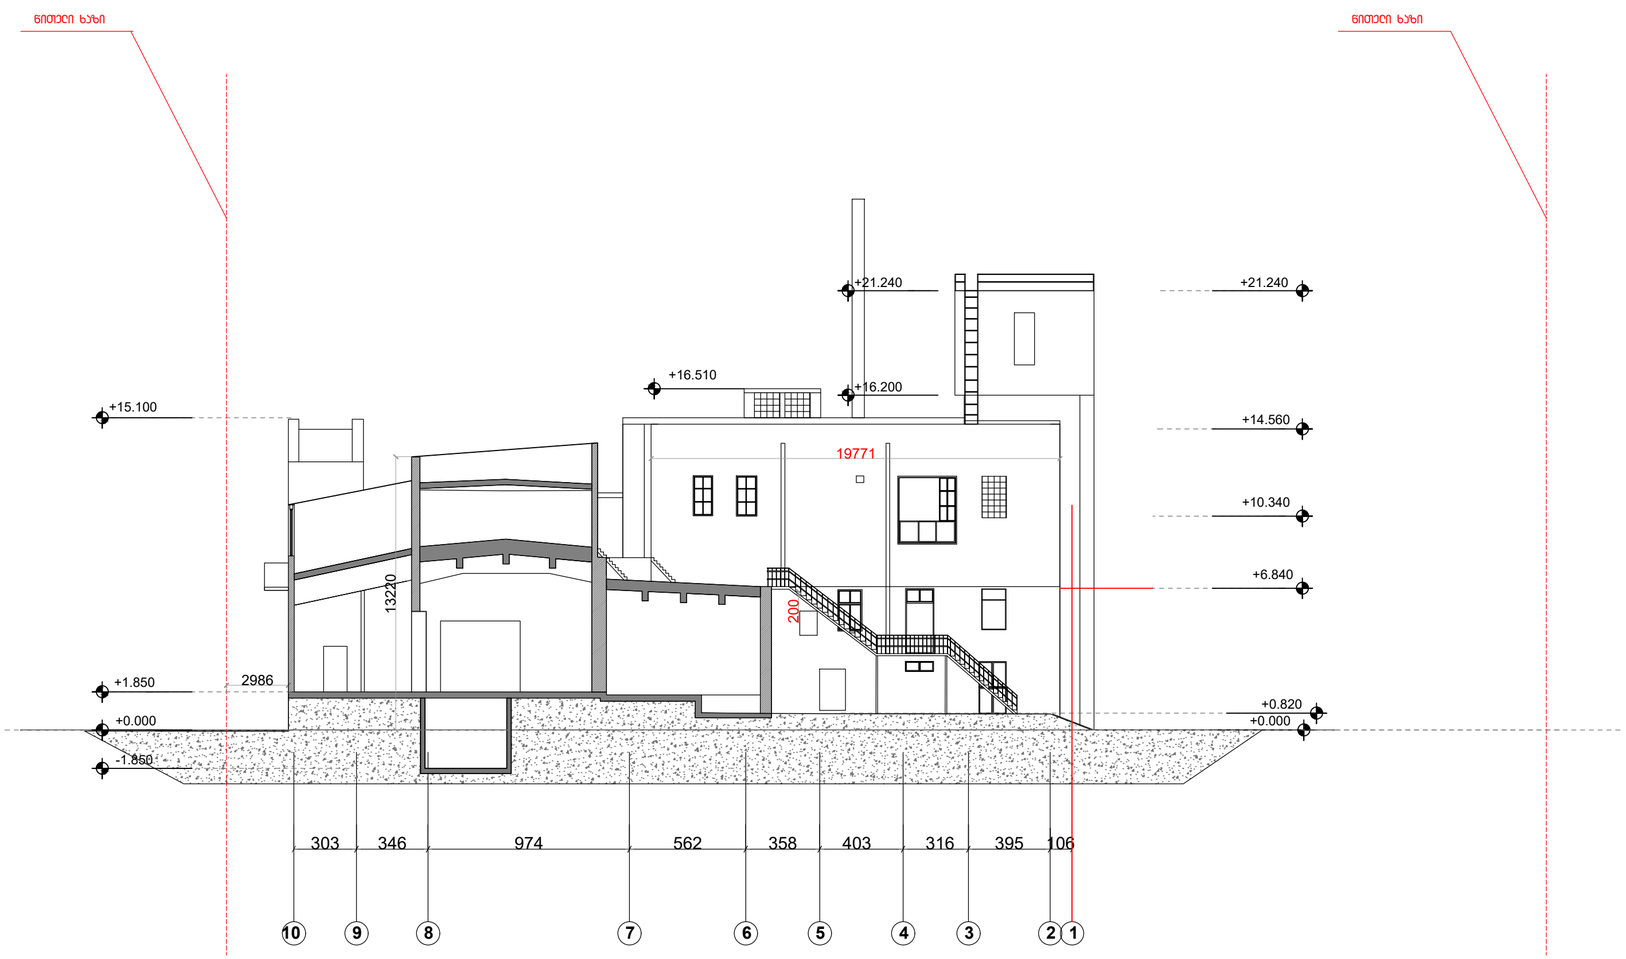

ფორმატი A2	თბილისი 2020 წ.	A–102
	ველის ქუჩა	
ჭრილი 1-1		
შენიშვნები		
1. ნახაზზე ზომები მოცემულია სანტიმეტრებში		
დამკვეთი : მ.პ.ს სითი ლოფტი		
მისამართი		
ქალაქი თბილისი, ჩუბინაშვილის ქ. #55		

თანამდებობა	ბეჭდი	ხელმოწერა	თარიღი
მთ.არქიტექტორი	ბ.ჩხეტია		
არქიტექტორი	ბ.მაჭავარიანი		
დახაზა	ბ.მაჭავარიანი		

მასშტაბი	1:200	ფურცლების ჩამონათვალი
თარიღი		13

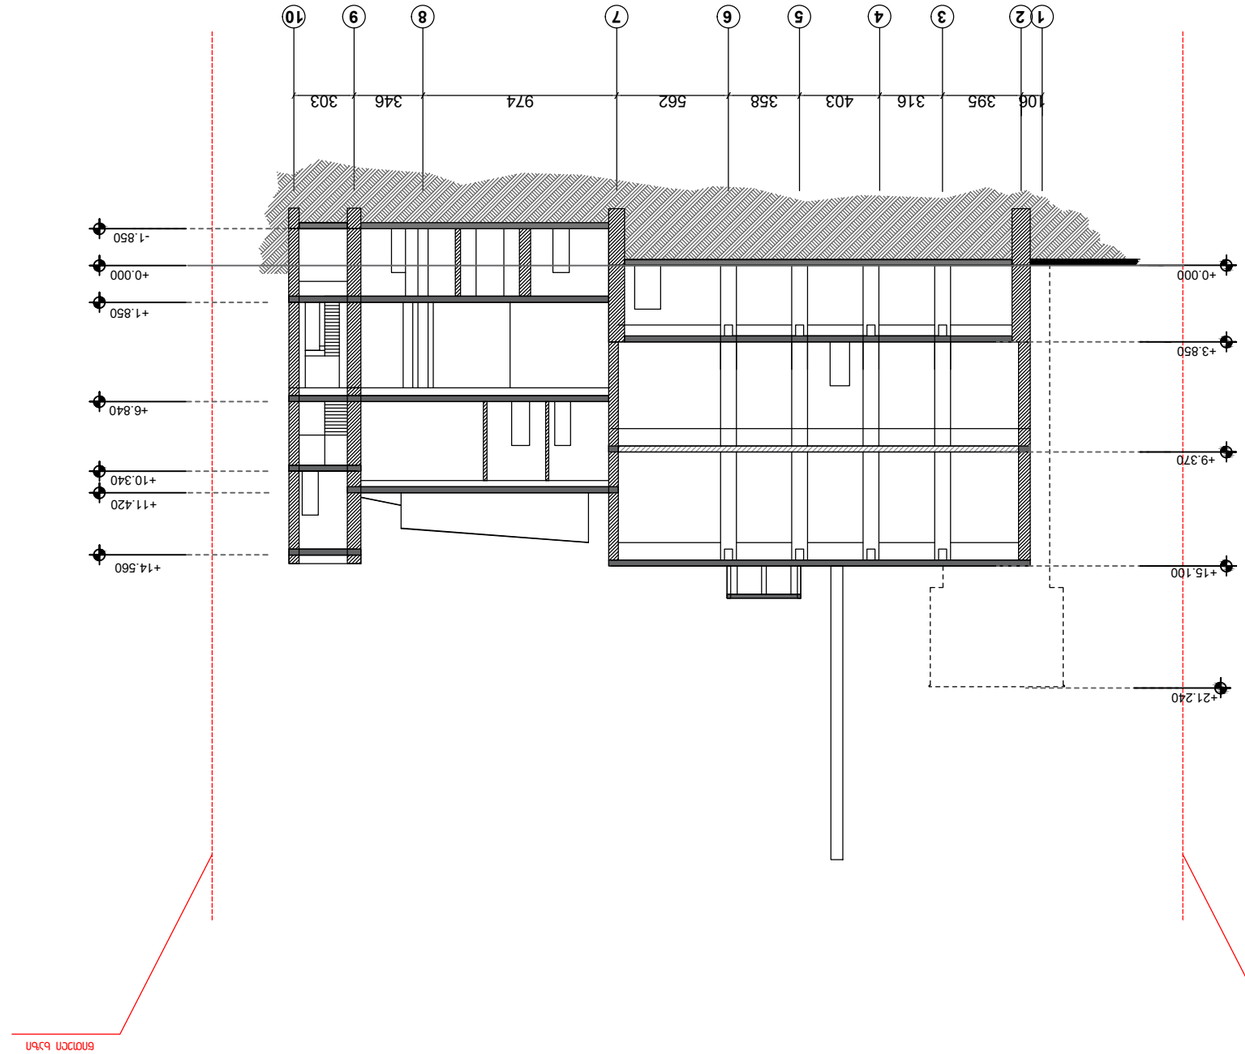

106 395 316 403 358 562 974 346 303

1 2 3 4 5 6 7 8 9 10

ჭრილი 2-2(არსებული სიტუაციის ანაზომი)

ჭრილი 2-2

1:200

პურის ქარხანა

ფორმატი A2 თბილისი 2020 წ.
დაკვეთა

შენიშვნები

1. ნახაზზე ზომები მოცემულია სანტიმეტრებში

თანამდებობა გვარი ხელმოწერა თარიღი

მთ.არქიტექტორი

არქიტექტორი

მასშტაბი

გ.მაჭავარიანი

მისამართი

თარიღი

g.Cxetia

ქალაქი თბილისი, ჩუბინაშვილის ქ. #55

დამკვეთი : შ.პ.ს სითი ლოფტი

დახაზა გ.მაჭავარიანი

წითელი ხაზი წითელი ხაზი

ჭრილი 2-2

+9.370

+15.100

+0.000

+3.850

+21.240

- 1.850

+0.000

+1.850

+14.560

+6.840

+10.340 +11.420

ფურცლების ჩამონათვალი

14

ჭრილი 3-3 (ასხებული სიტუაციის ანაზომი)

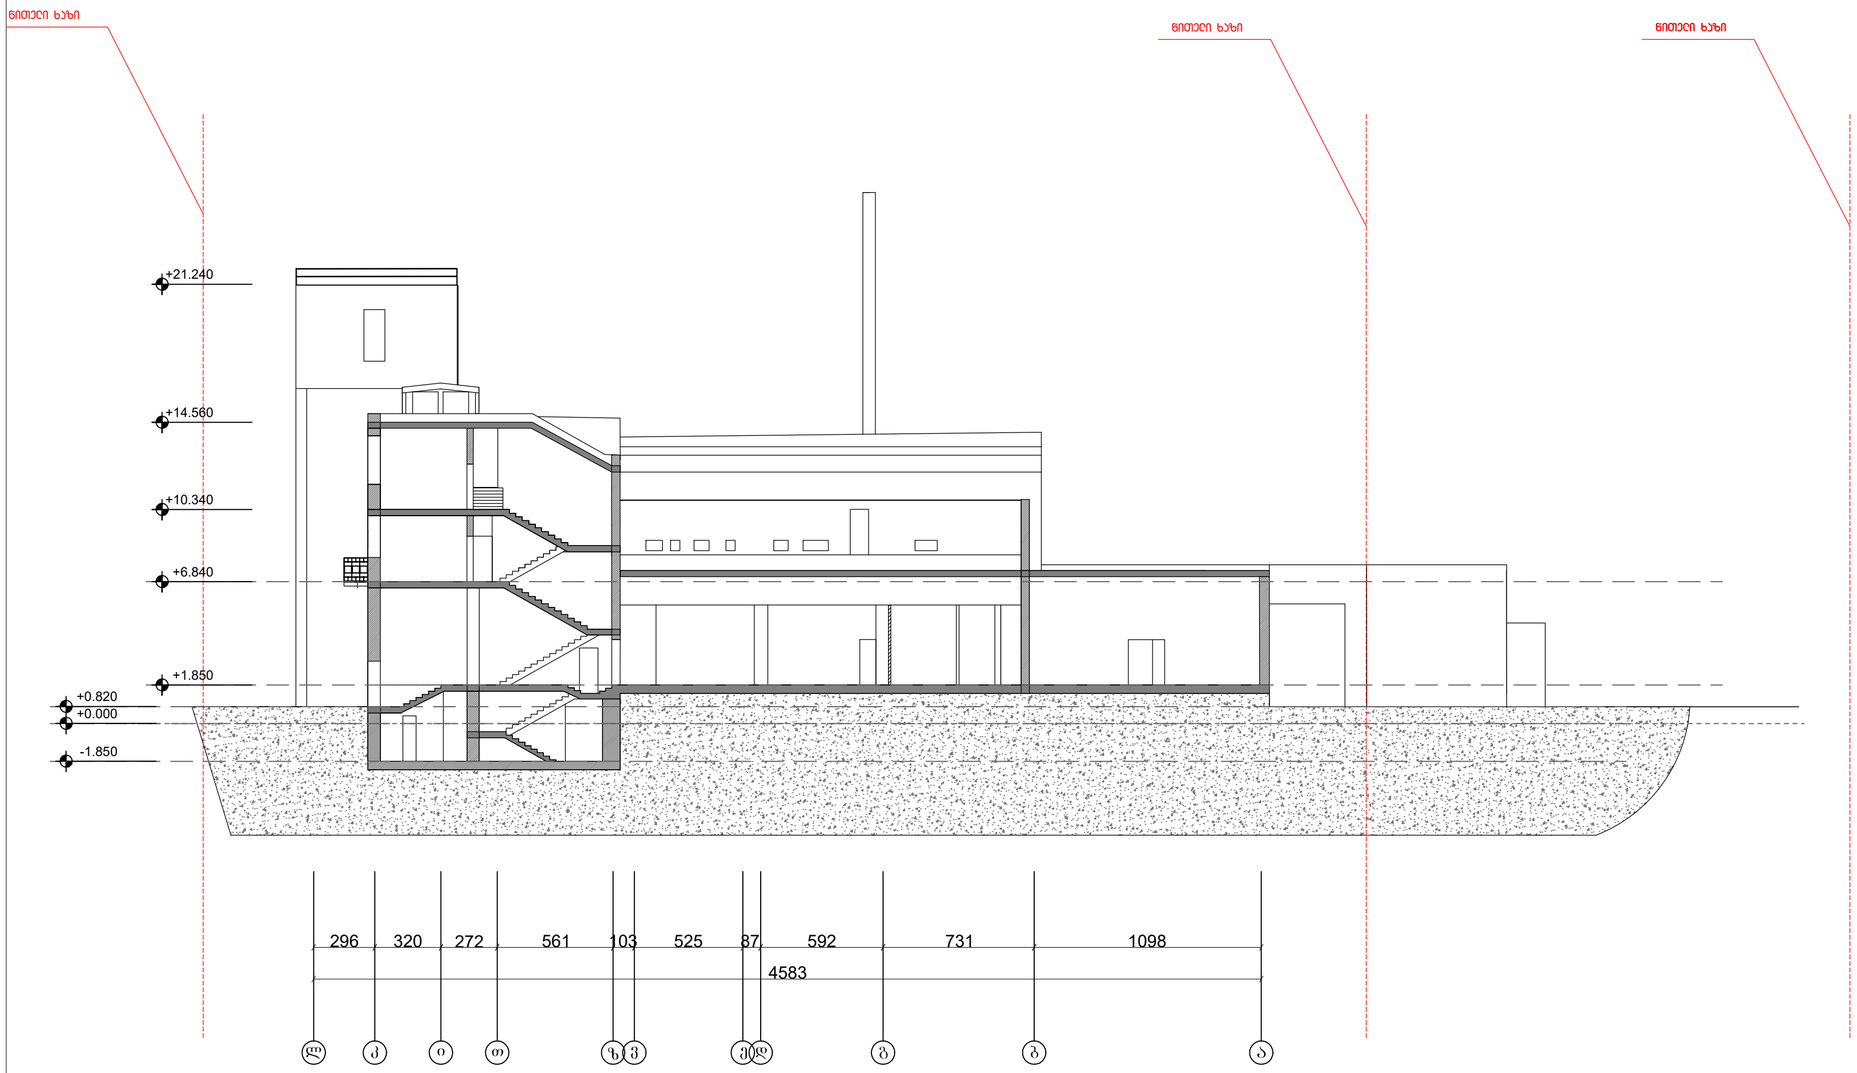

ფორმატი A2	თბილისი 2020 წ.	A–102
	პროექტი	

პროექტის ქართული დასახელება

ჭრილი 3-3

შენიშვნები

1. ნახაზზე ზომები მოცემულია სანტიმეტრებში

დამკვეთი : მ.პ.ს სითი ლოფტი

მისამართი

ქალაქი თბილისი, ჩუბინაშვილის ქ. #55

თანამდებობა	ავტორი	ხელმოწერა	თარიღი
მთ.არქიტექტორი	ბ.ჩხეტია		
არქიტექტორი	ბ.მაჭავარიანი		
დახაზა	ბ.მაჭავარიანი		

მასშტაბი	1:200	ფურცლების ჩამონათვალი
თარიღი		15

შენობა №2 (ასებული)

ჭრილი 4-4 და 5-5

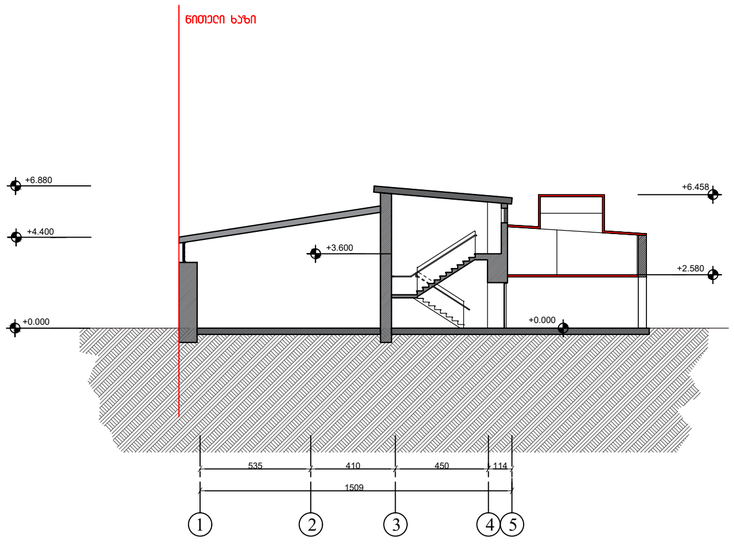

ჭრილი 4-4

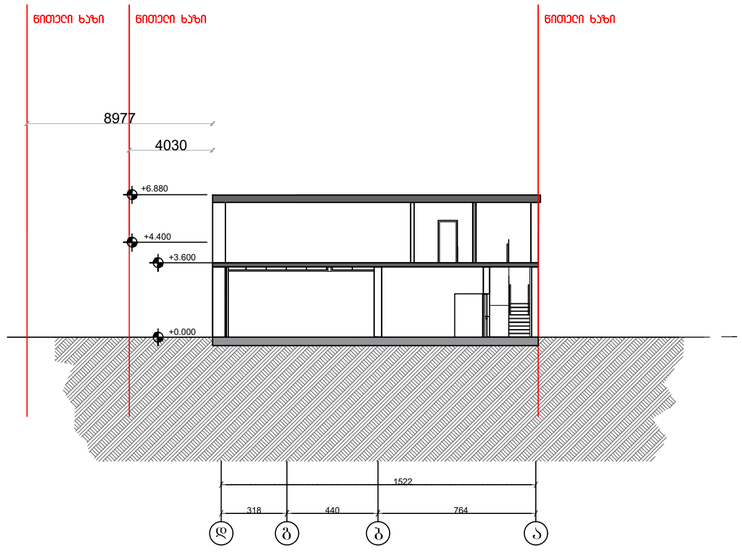

ჭრილი 5-5

ფორმატი A2	თბილისი 2020 წ.	A–102
	პროექტი	

პროექტის ქართული

ჭრილი 4-4 და 5-5

შენიშვნები

1. ნახაზზე ზომები მოცემულია სანტიმეტრებში

დამკვეთი : შ.პ.ს სითი ლოფტი

მისამართი

ქალაქი თბილისი, ჩუბინაშვილის ქ. #55

თანამდებობა	ბეჭი	ხელმოწერა	თარიღი
მთ.არქიტექტორი	ბ.ჩხეტია		
არქიტექტორი	ბ.მაჭავარიანი		
ნახაზა	ბ.მაჭავარიანი		

მასშტაბი	1:200	ფურცლების ჩამონათვალი
თარიღი		16

ჭრილი 1-1 (საპროექტო)

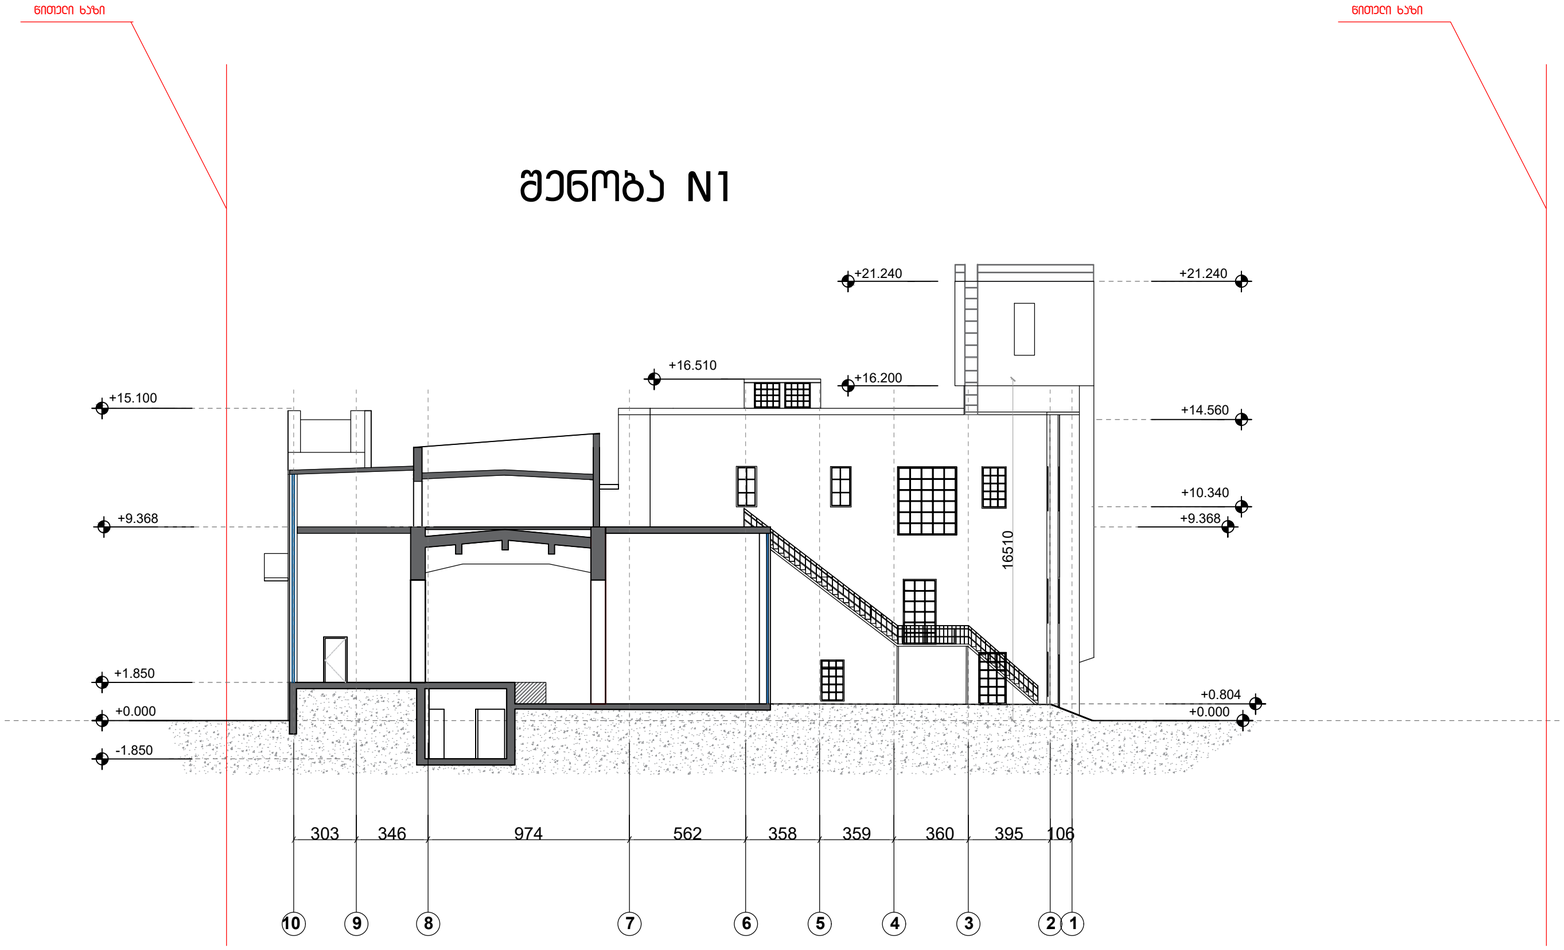

ფორმატი A2	თბილისი 2020 წ.	A–102
	დაკვეთა	

ბეჭის ქარხანა

ჭრილი 1-1 (საპროექტო)

შენიშვნები

1. ნახაზზე ზომები მოცემულია სანტიმეტრებში

დამკვეთი : შ.პ.ს სითი ლოფტი

მისამართი

ქალაქი თბილისი, ჩუბინაშვილის ქ. #55

თანამდებობა	ბეჭი	ხელმოწერა	თარიღი
მთ.არქიტექტორი	ბ.ჩხეტია		
არქიტექტორი	ბ.მაჭავარიანი		
დახაზა	ბ.მაჭავარიანი		

მასშტაბი	1:200	ფურცლების რაოდენობა
თარიღი		17


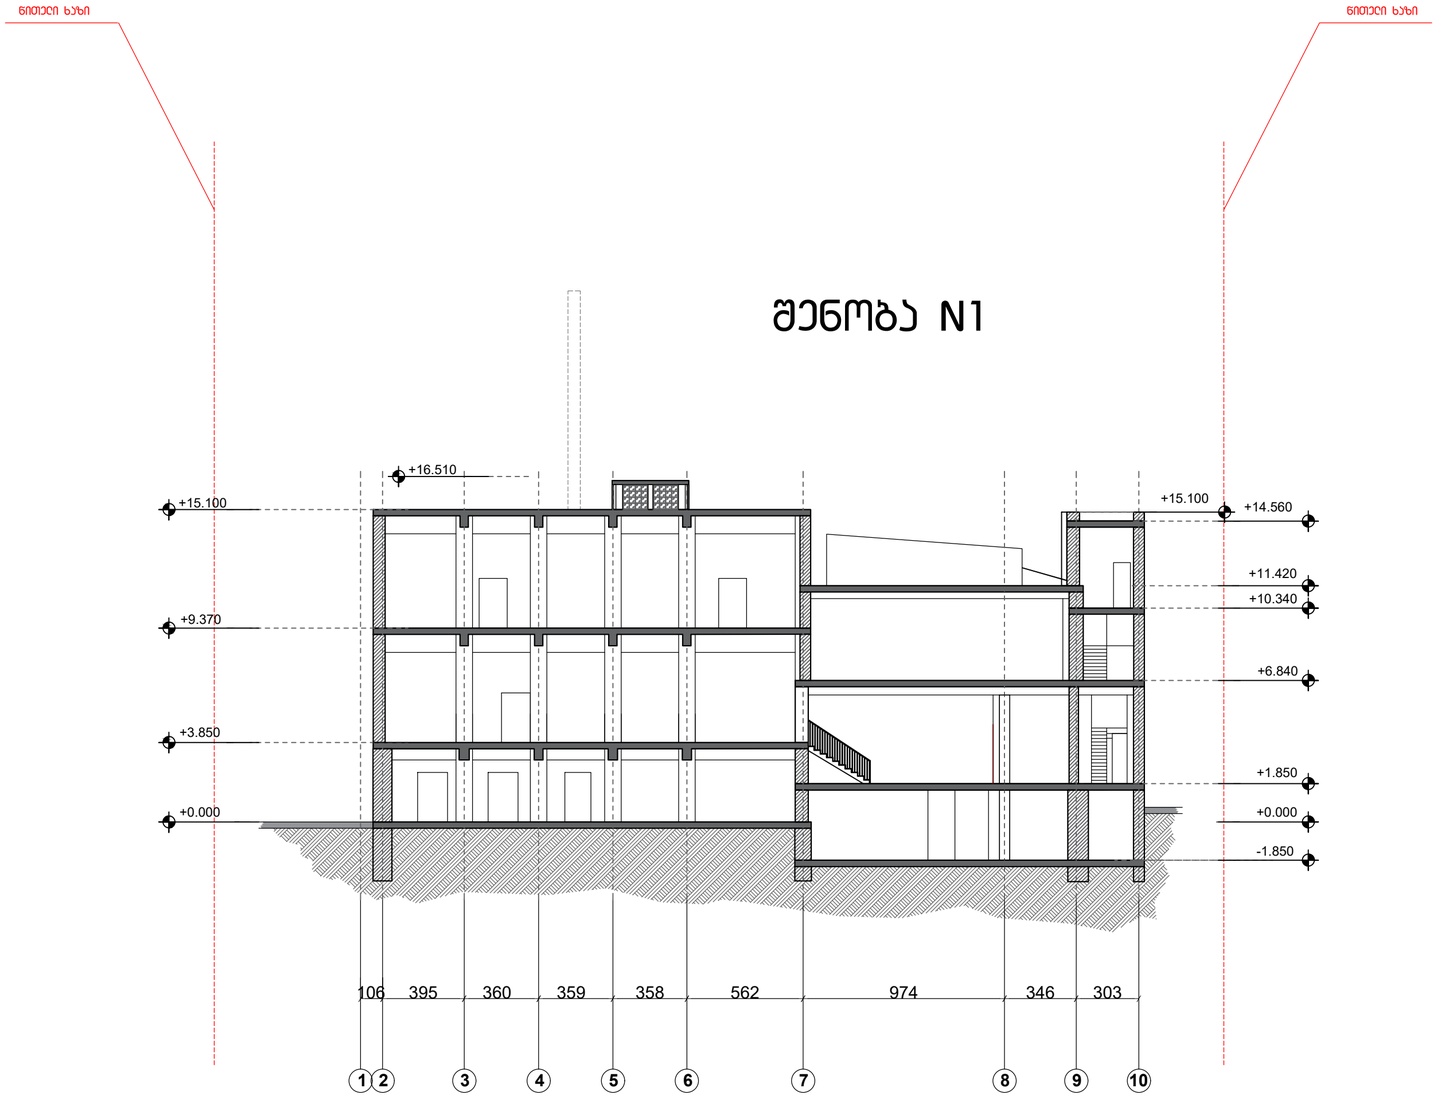

ფორმატი A2	თბილისი 2020 წ.	A–102


ჭრილი 2-2

შენიშვნები

1. ნახაზზე ზომები მოცემულია სანტიმეტრებში

დამკვეთი : შ.პ.ს სითი ლოფტი

მისამართი

ქალაქი თბილისი, ჩუბინაშვილის ქ. #55

თანამდებობა	ბეჭდი	ხელმოწერა	თარიღი
მთ.არქიტექტორი	ბ.ჩხეტია		
არქიტექტორი	ბ.მაჭავარიანი		
ღახაზა	ბ.მაჭავარიანი		

მასშტაბი	1:200	ფურცლების რაოდენობა
თარიღი		18

ჭრილი 3-3 (საპროექტო)

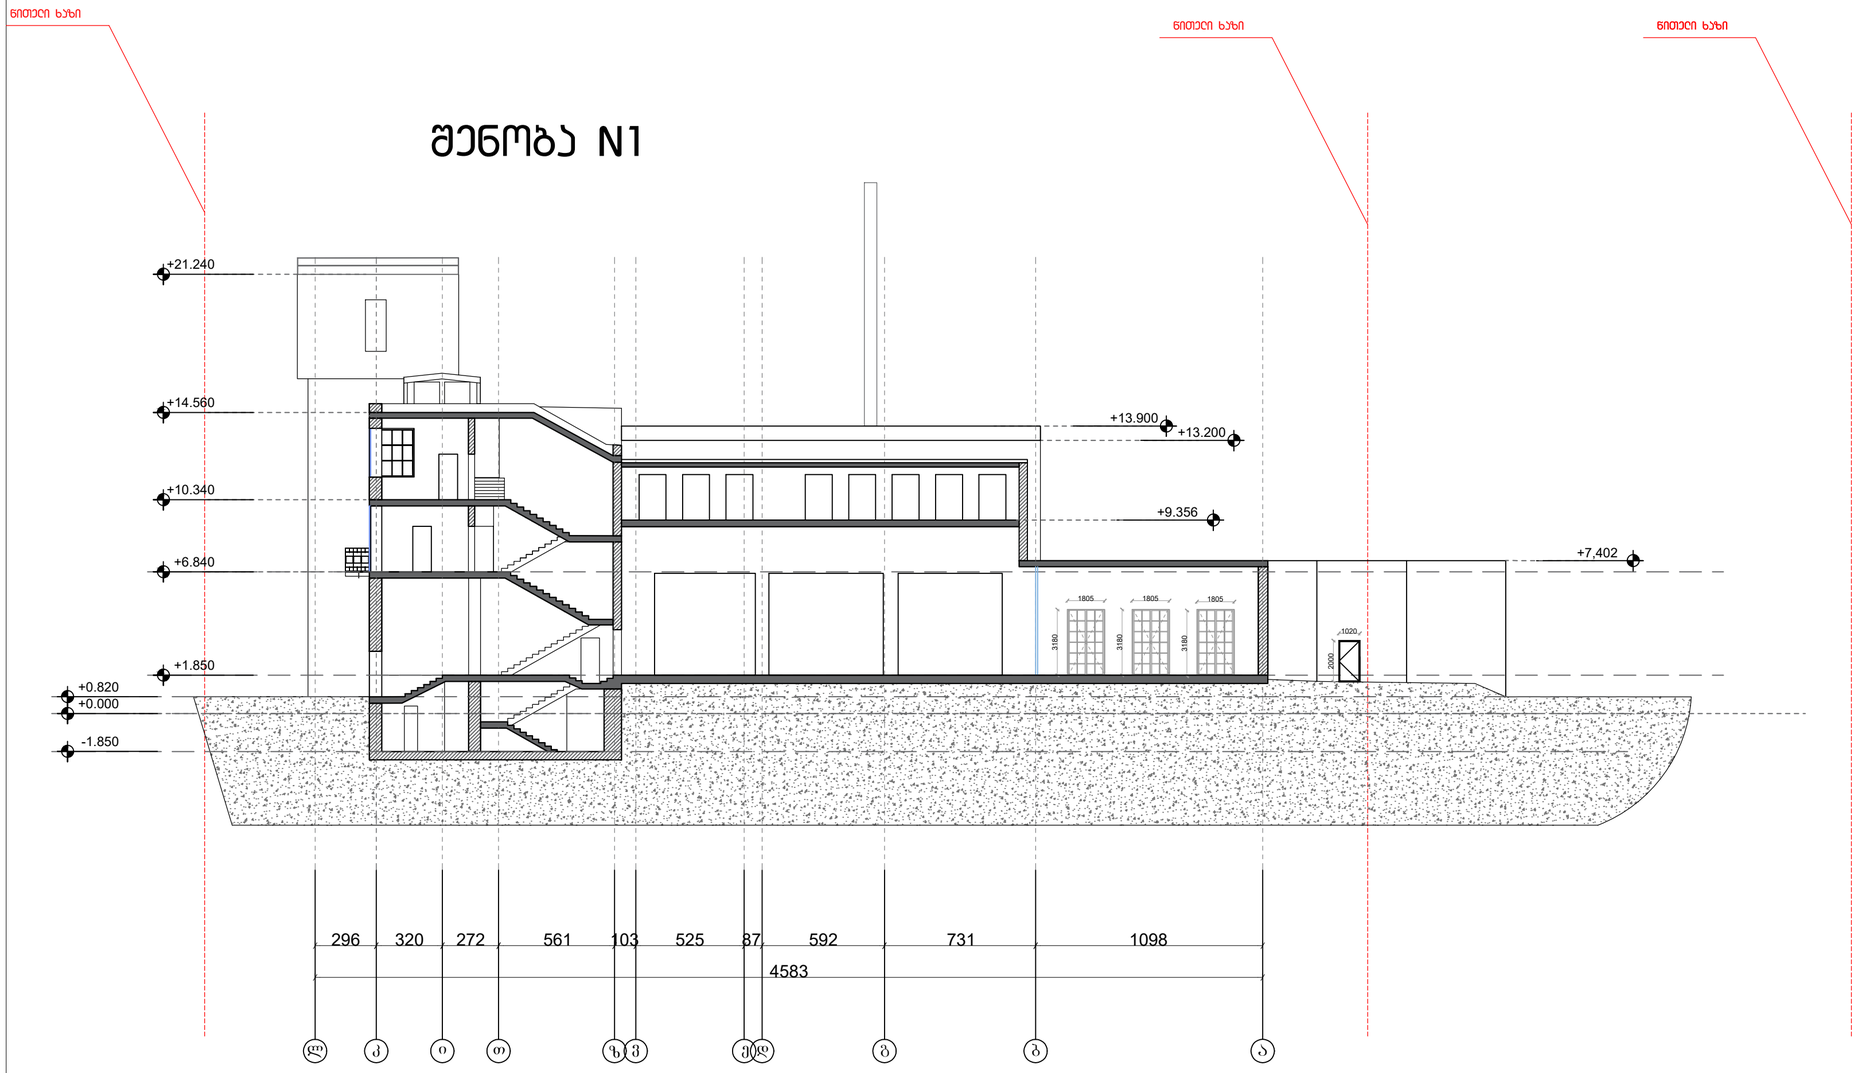

ფორმატი A2	თბილისი 2020 წ.	A–102
	დასვეთა	

პროექტის ხელმძღვანელი

ჭრილი 3-3

შენიშვნები

1. ნახაზზე ზომები მოცემულია სანტიმეტრებში

დამკვეთი : შ.პ.ს სითი ლოფტი

მისამართი

ქალაქი თბილისი, ჩუბინაშვილის ქ. #55

თანამდებობა	ბეჭდი	ხელმოწერა	თარიღი
მთ.არქიტექტორი	ბ.ჩხეიძე		
არქიტექტორი	ბ.მაჭავარიანი		
დახაზა	ბ.მაჭავარიანი		

მასშტაბი	1:200	ფურცლების რაოდენობა
თარიღი		19

შენობა №2 (საპროექტო)

ჭრილი 4-4 და 5-5

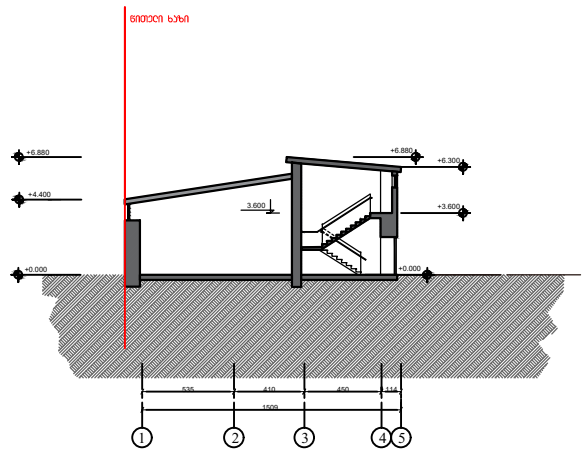

ჭრილი 4-4

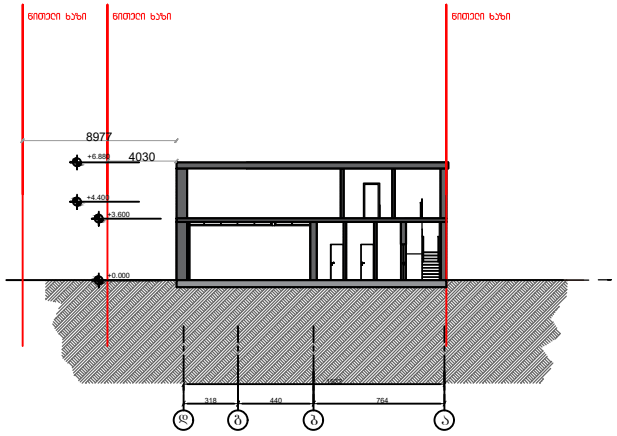

ჭრილი 5-5

ფორმატი A2	თბილისი 2020 წ. დაკვეთა		A–102

პროექტის ნომერი

ჭრილი 4-4 და 5-5

შენიშვნები

1. ნახაზზე ზომები მოცემულია სანტიმეტრებში

დამკვეთი : შ.პ.ს სითი ღოფები

მისამართი

ქალაქი თბილისი, ჩუბინაშვილის ქ. #55

თანამდებობა	ხელმოწერა	თარიღი
მთ.პროექტორი	ბ.ჩხეტია	
პროექტორი	ბ.მჭედლიშვილი	
დახაზა	ბ.მჭედლიშვილი	

მასშტაბი	1:200	ფურცლების რაოდენობა
თარიღი		20