ფასადი 1-10 ღერძებში (აისებული)

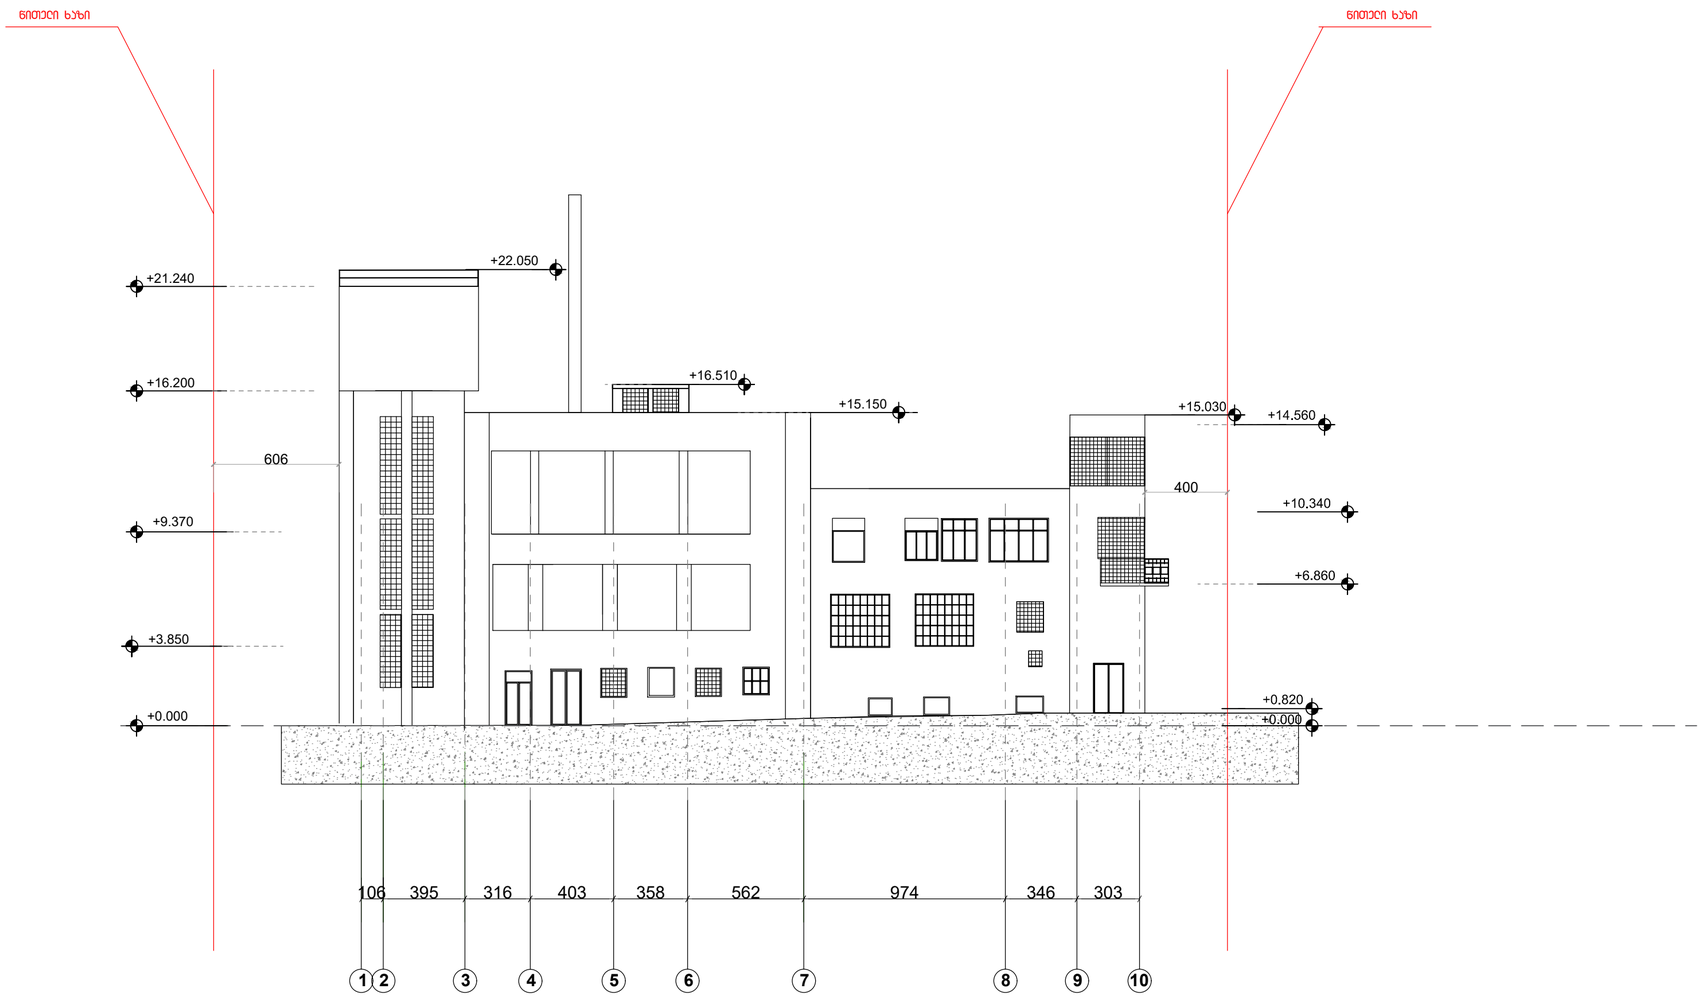

ფორმატი A2	თბილისი 2020 წ.	A–102
	პროექტი	

პროექტის ქართული

ფასადი 1-10 ღერძებში

შენიშვნები

1. ნახაზზე ზომები მოცემულია სანტიმეტრებში

დამკვეთი : შ.პ.ს სითი ლოფტი

მისამართი

ქალაქი თბილისი, ჩუბინაშვილის ქ. #55

თანამდებობა	ავტორი	ხელმოწერა	თარიღი
მთ.არქიტექტორი	ბ.ჩხეტია		
არქიტექტორი	ბ.მაჭავარიანი		
დახაზა	ბ.მაჭავარიანი		

მასშტაბი	1:200	ფურცლების რაოდენობა
თარიღი		21

ფასადი ღ-ა ღეძებში (ასხებული)

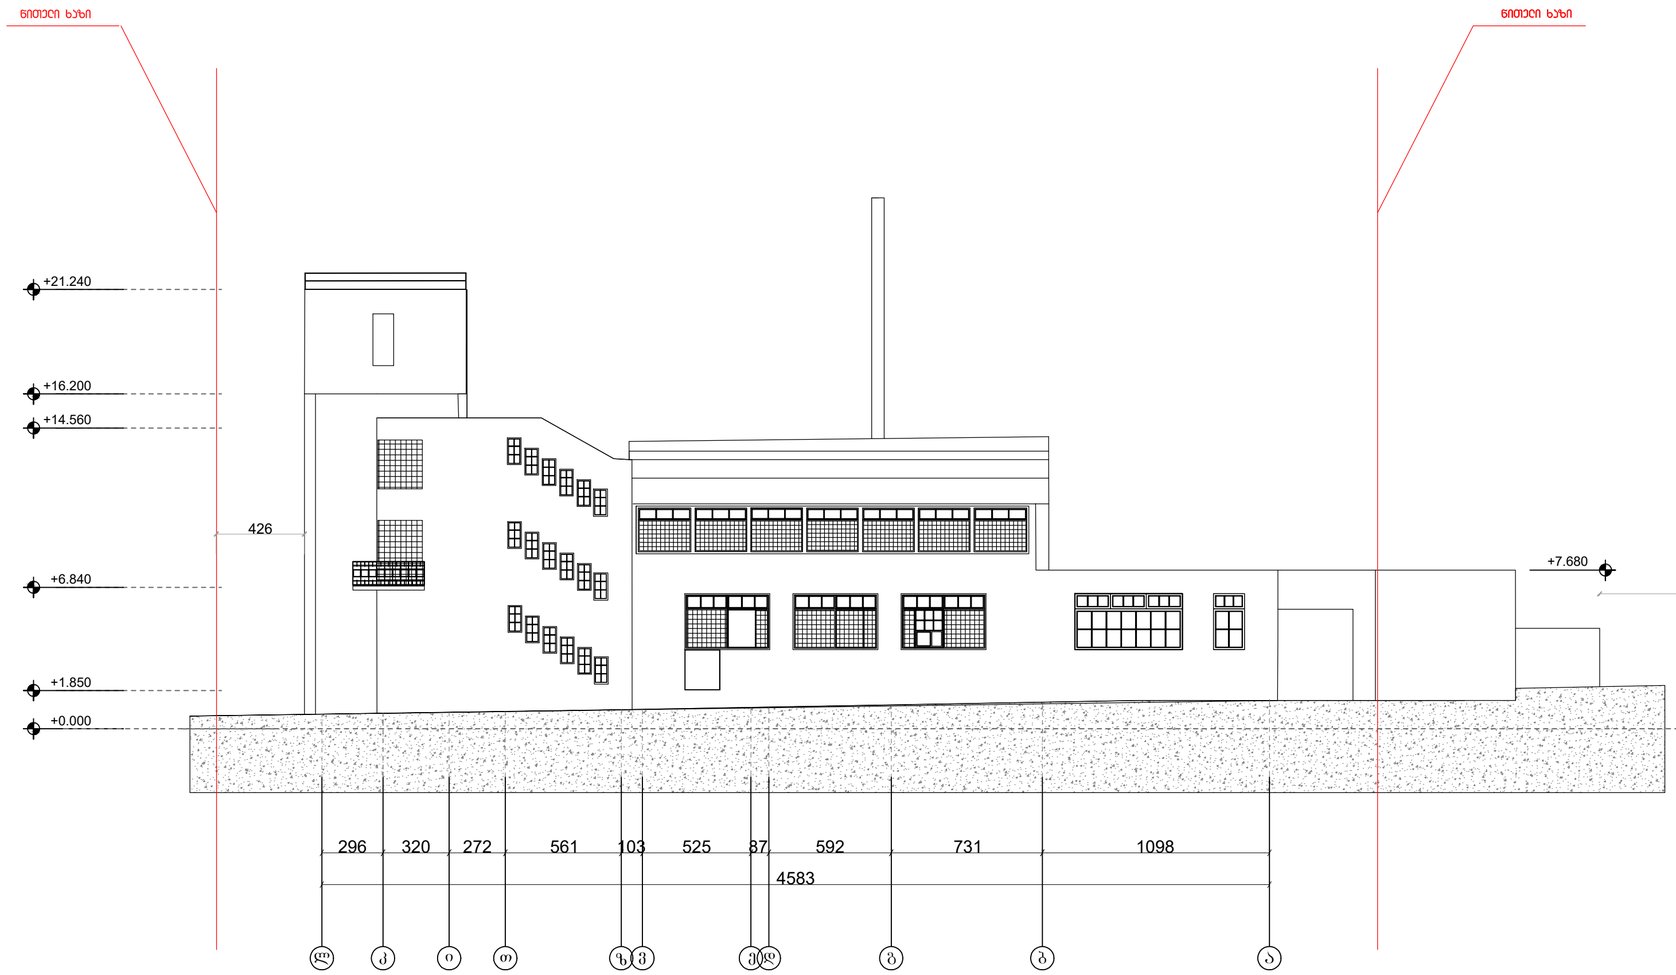

ფორმატი A2	თბილისი 2020 წ.	A–102
	ღამღვეთა	

ბეჭის ქუჩანა

ნიშნული ხაზი

ფასადი ღ-ა ღეძებში

შენიშვნები

1. ნახაზზე ზომები მოცემულია სანტიმეტრებში

დამკვეთი :	შ.პ.ს სითი ღოფტი
	მისამართი

ქალაქი თბილისი, ჩეხინაშვილის ქ. #55

თანამდებობა	გვარი	ხელმოწერა	თარიღი
მთ.არქიტექტორი	ბ.ჩხეტია		
არქიტექტორი	ბ.მაჭავარიანი		
დახაზა	ბ.მაჭავარიანი		

მასშტაბი	1:200	ფურცლების რაოდენობა
თარიღი		22

ფასადი ა-ი ღეჰძებში (ასხებული)

შენობა N1

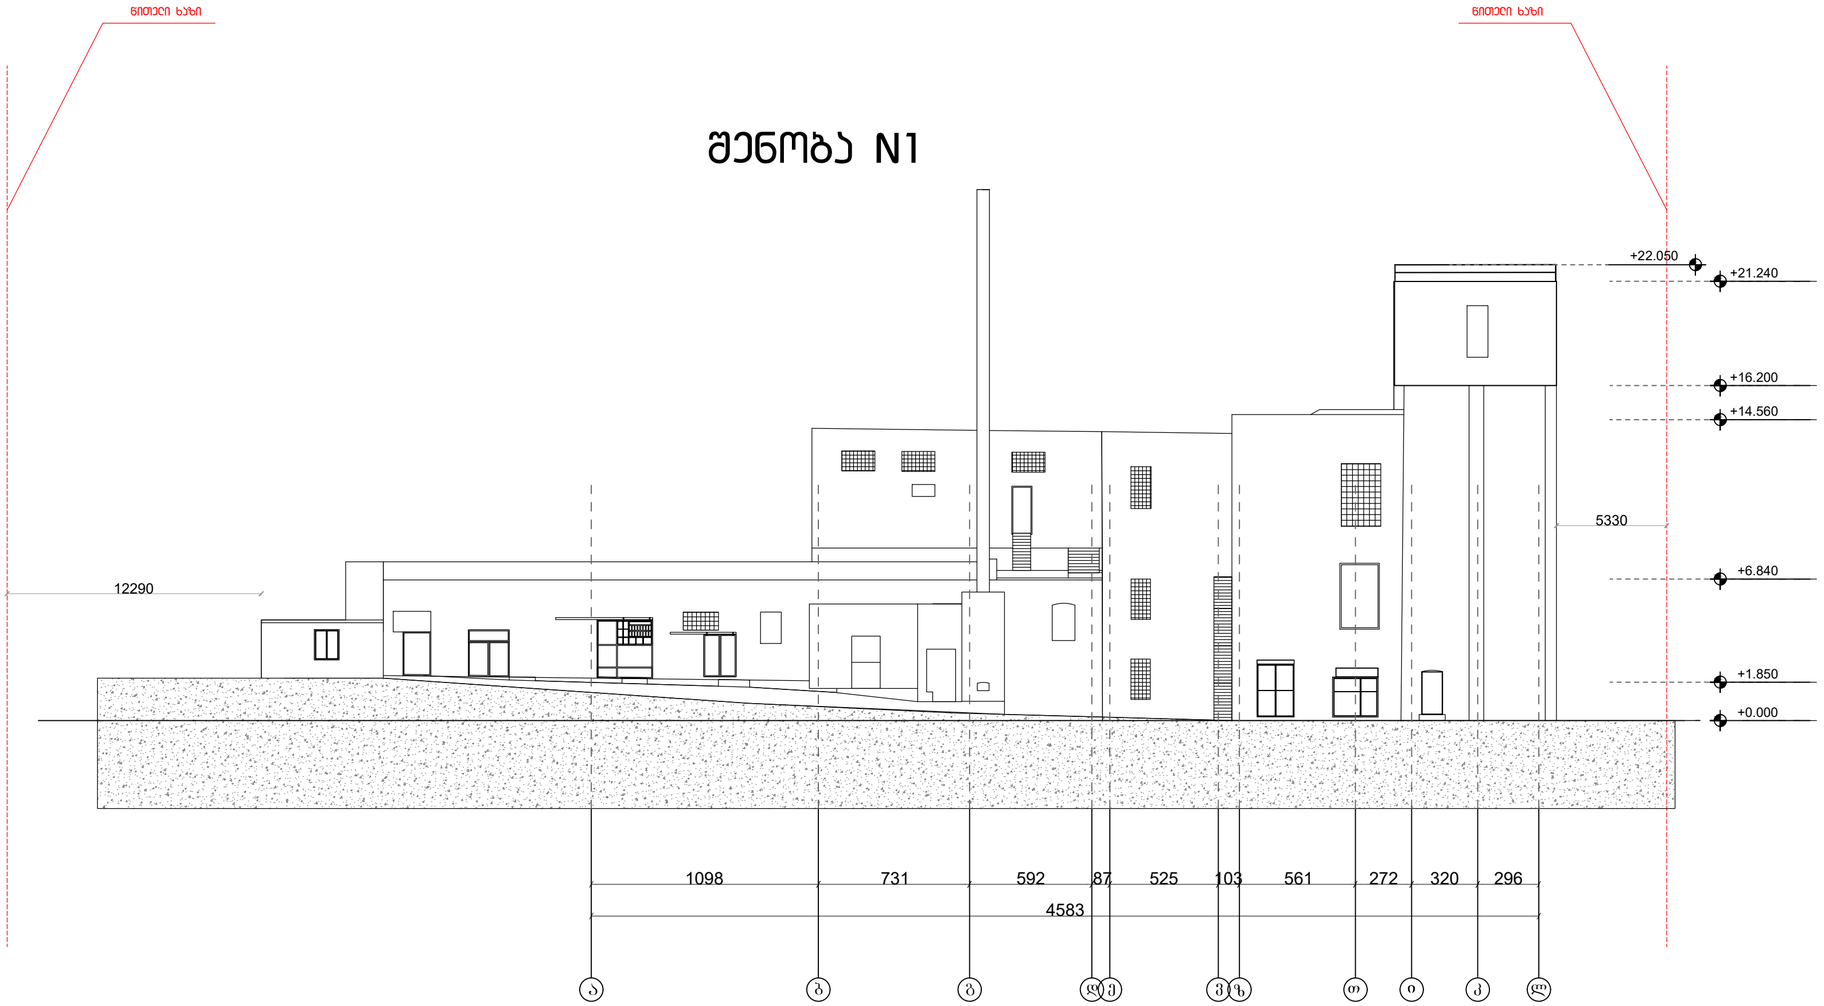

ფორმატი A2	თბილისი 2020 წ.	A–102
	ბეჰის ქეხხანა	
	ფასადი ა-ღ ღეჰძებში	
	შენიშვნები	
	1. ნახაზზე ზომები მოსემელია სანტიმეტხებში	
	დამხვეთი : შ.პ.ს სითი ლოფტი	
	მისამეხითი	
	ქალაქი თბილისი, ჩუბინაშვილის ქ. #55	

თანამდებობა	ბეჯი	ხელმოწერა	თარიღი
მთ.არქიტექტორი	ბ.ჩხეტია		
არქიტექტორი	ბ.მაჭავარიანი		
დახაზა	ბ.მაჭავარიანი		

მასშტაბი	1:200	ფურცლების რამონათვალი
თარიღი		23

ფასადი 10-1 ღერძებში (ასებული)

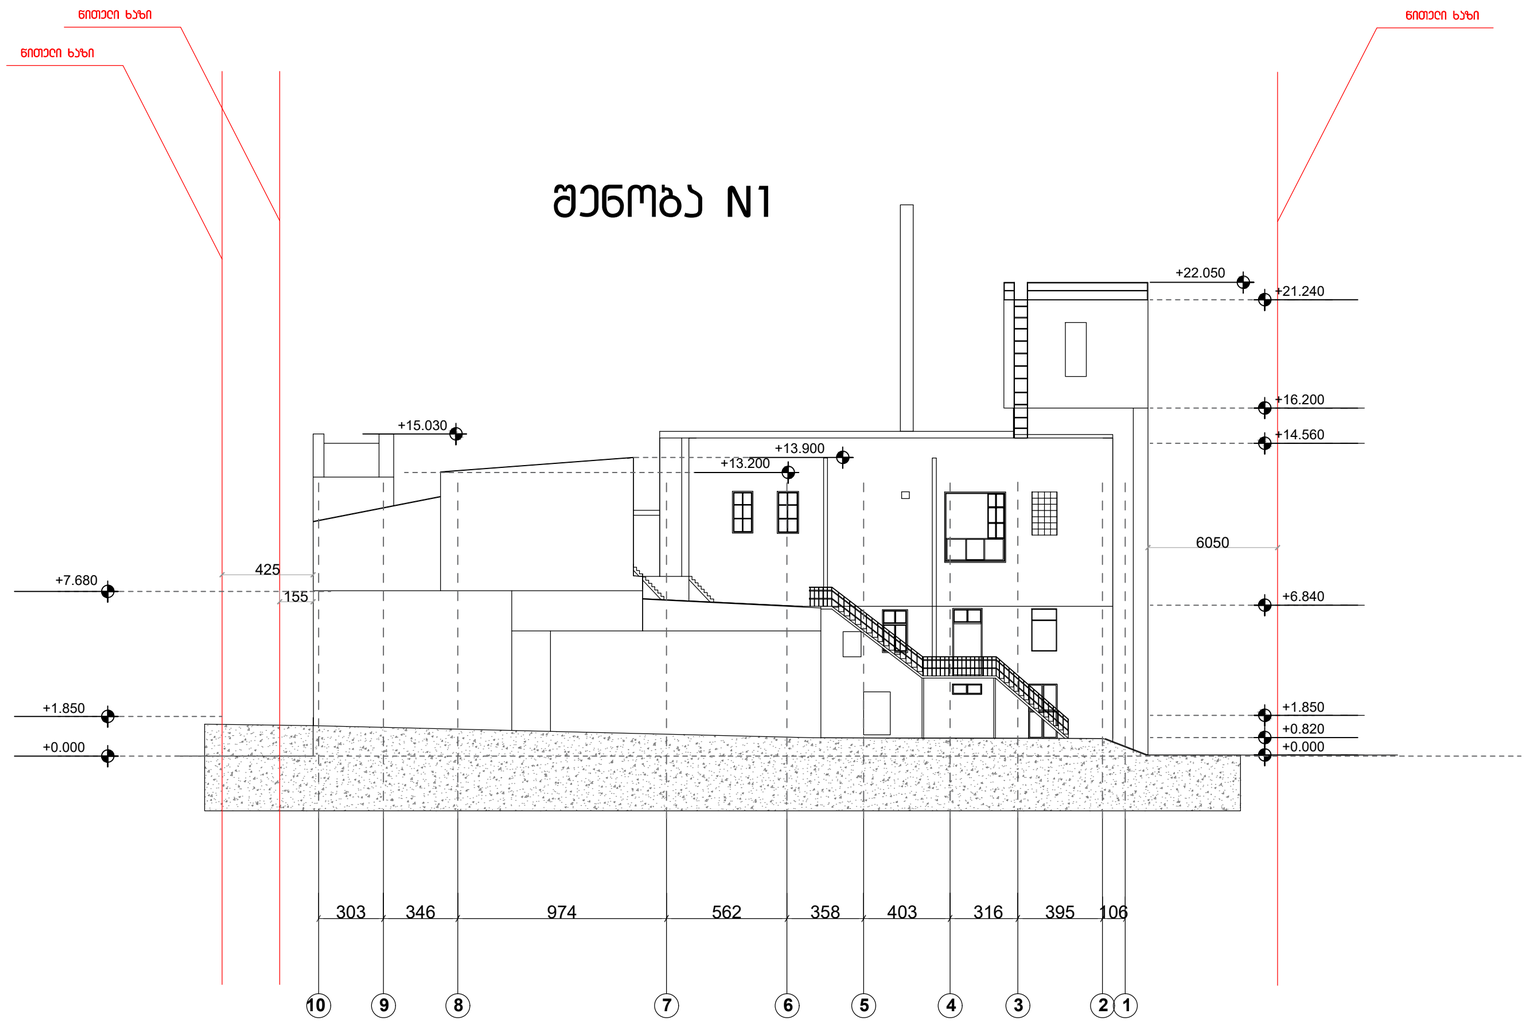

ფორმატი A2	თბილისი 2020 წ.		A–102
	დაბვეთა		

პროექტის ნომერი

ფასადი 10-1 ღერძებში

შენიშვნები

1. ნახაზზე ზომები მოცემულია სანტიმეტრებში

დამკვეთი : მ.პ.ს სითი ლოფტი

მისამართი

ქალაქი თბილისი, ჩაბინაშვილის ქ. #55

თანამდებობა	ბეჭდი	ხელმოწერა	თარიღი
მთ.არქიტექტორი	ბ.ჩხეტია		
არქიტექტორი	ბ.მაჭავარიანი		
დახაზა	ბ.მაჭავარიანი		

მასშტაბი	1:200	ფურცლების ჩამონათვალი
თარიღი		24

შენობა №2 (ასებული)

ფასადები

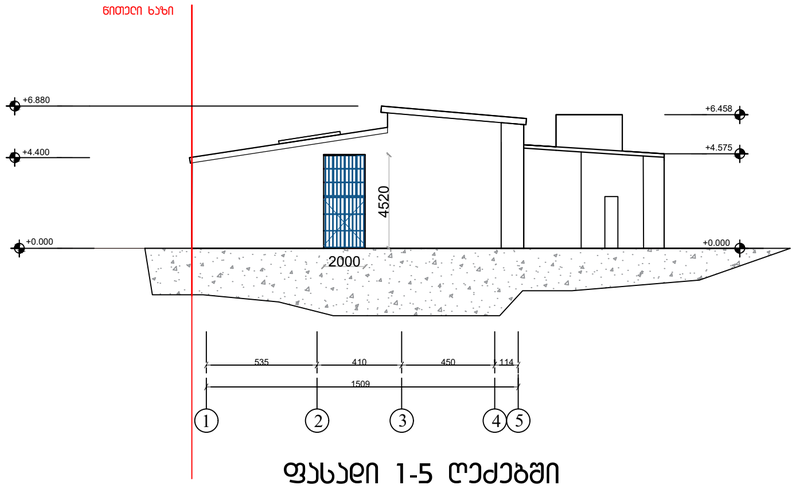

ფასადი 1-5 ღერძებში

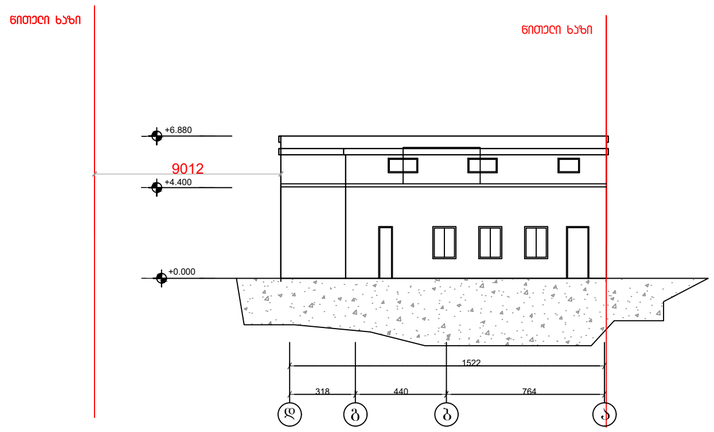

ფასადი დ-ა ღერძებში

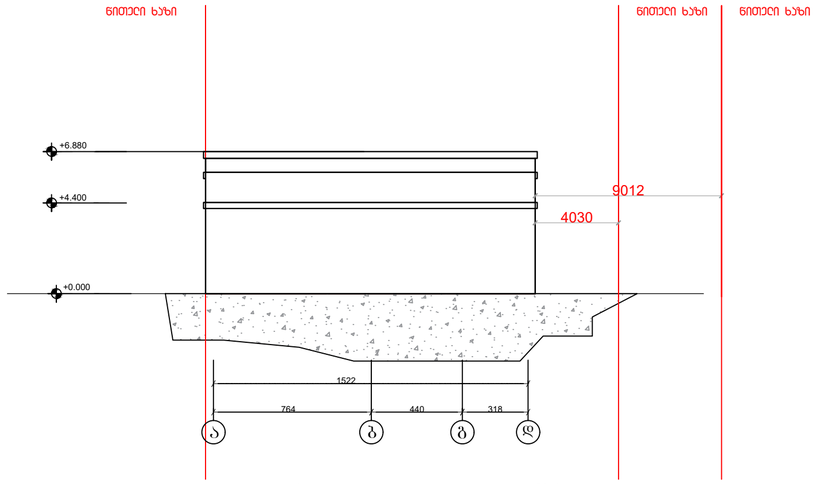

ფასადი ა-დ ღერძებში

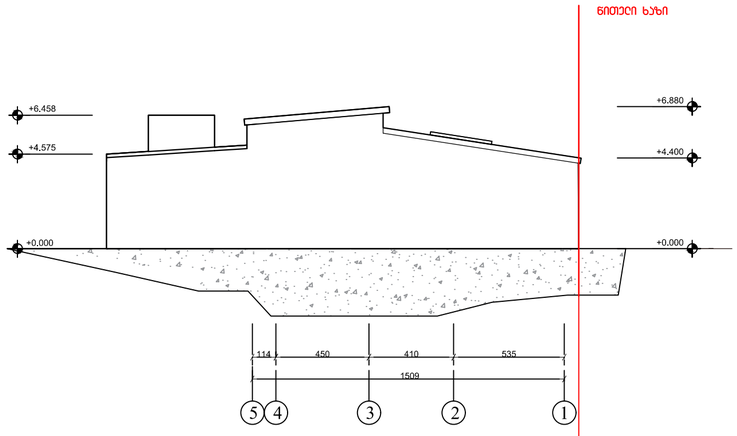

ფასადი 5-1 ღერძებში

ფორმატი A2	თბილისი 2020 წ.		A–102
	ეპოქეთს		

ეპოქის ქუჩა

ფასადები

შენიშვნები

1. ნახაზზე ზომები მოცემულია სანტიმეტრებში

დამკვეთი : შ.პ.ს სითი ღოფტი

მისამართი

ქალაქი თბილისი, ჩუბინაშვილის ქ. #55

თანამდებობა	ბეჭდი	ხელმოწერა	თარიღი
მთ.არქიტექტორი	ბ.ჩხეტია		
არქიტექტორი	ბ.მაჭავარიანი		
დახაზა	ბ.მაჭავარიანი		

მასშტაბი	1:200	ფურცლების რაოდენობა
თარიღი		25

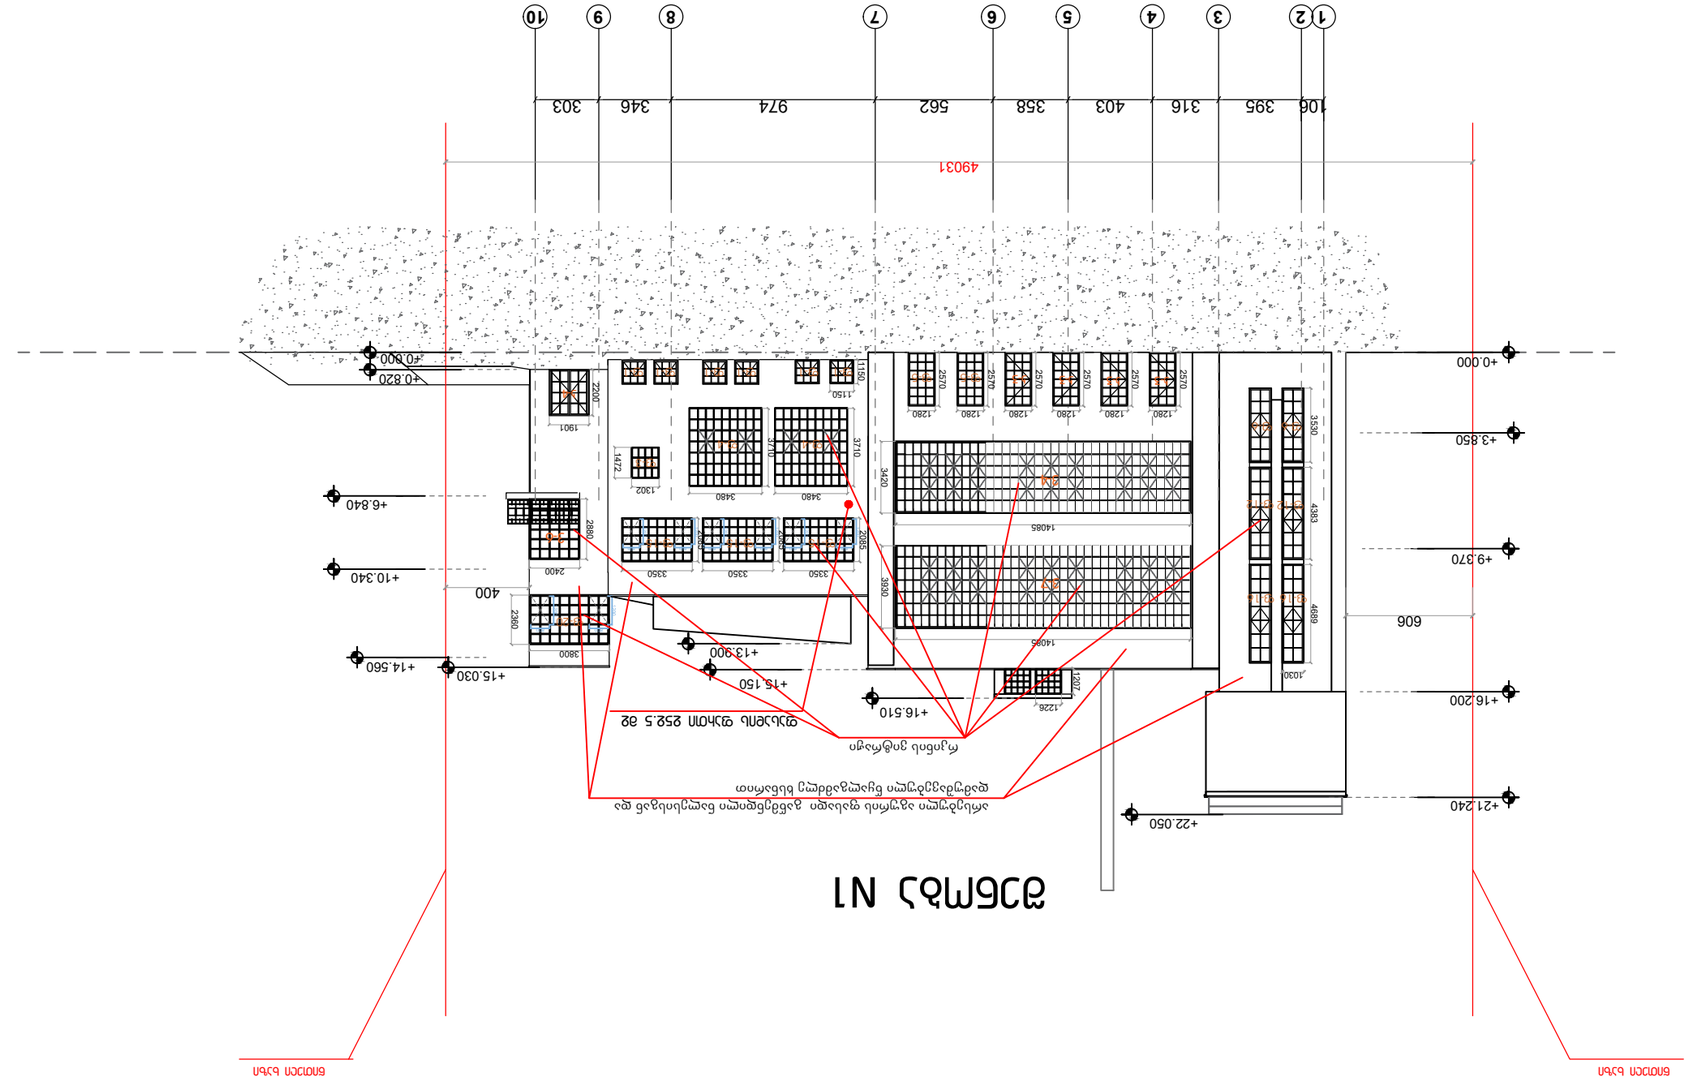
1 2 3 4 5 6 7 8 9 10
106 395 316 403 358 562 974 346 303
49031
+0.000
+3.850
+9.370
+16.200
+21.240
+22.050
606
400
+16.510
+15.150
+13.900
+15.030
+14.560
+10.340
+6.840
+0.820
+0.000
1403
1408
1226
1207
1030
4383
4689
3530
3420
3830
3480
3350
2880
2400
2380
2280
1902
1472
1901
1150
1110
2570
1280
2000

დამკვეთი			

ფასადი ღ-ა ღეძებში (საპროექტო)




შენობა N1

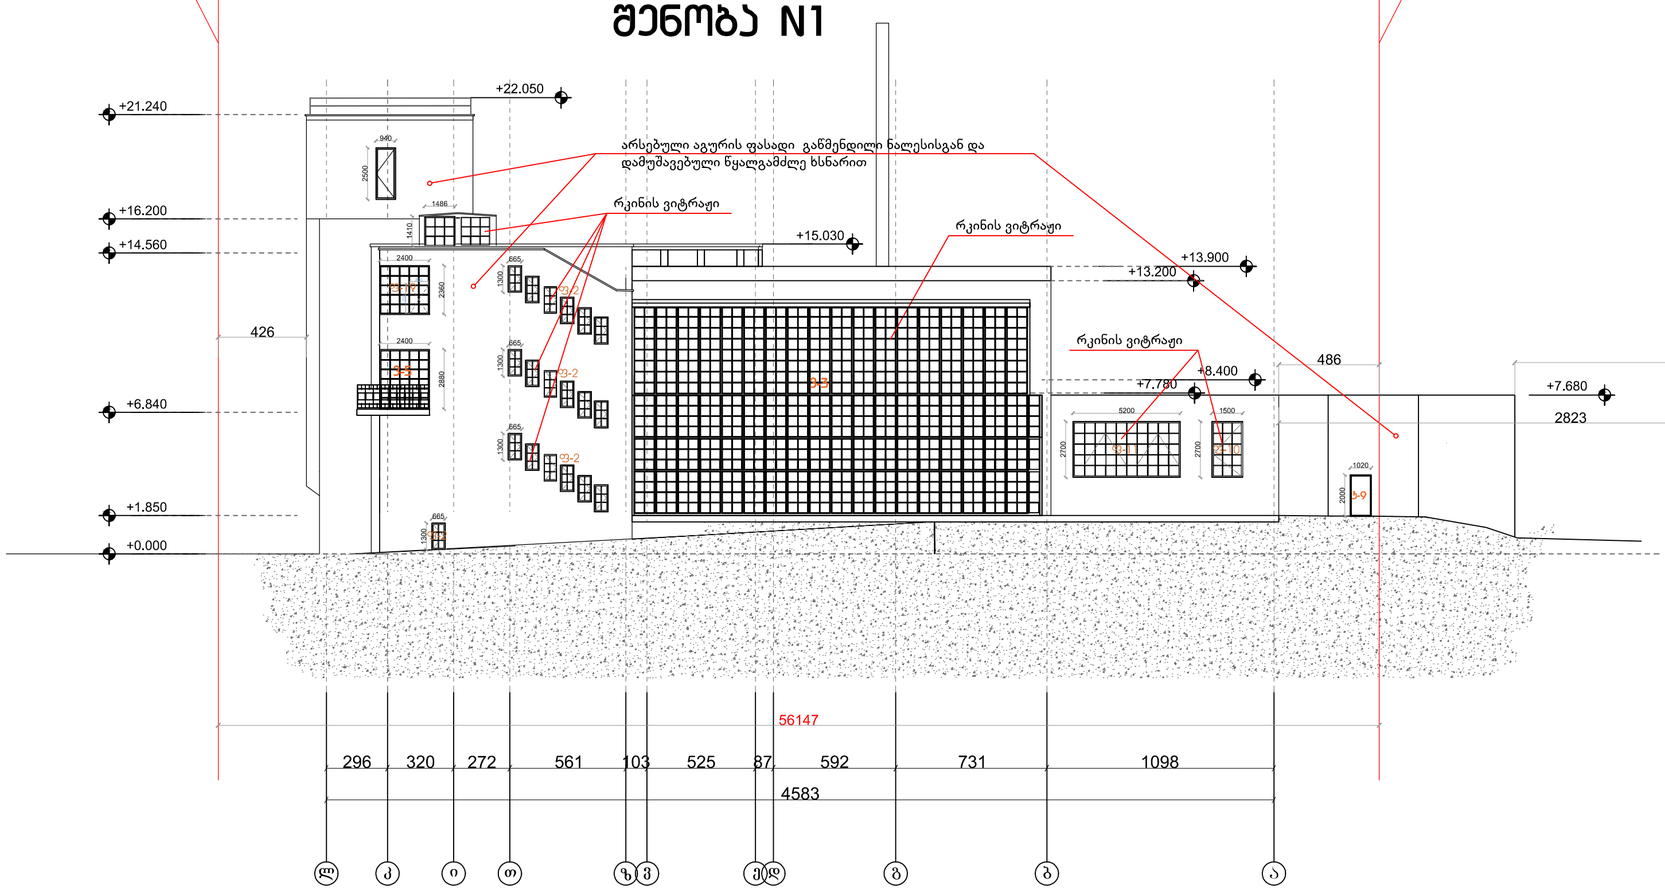

ფორმატი A2	თბილისი 2020 წ.		A–102
	ბინის ჯიხანა		
	ფასადი ღ-ა ღეძებში		
	შენიშვნები		
	1. ნახაზზე ზომები მოცემულია სანტიმეტრებში		
	დამკვეთი : შ.პ.ს სითი ღოფტი		
	მისამართი		
	ქალაქი თბილისი, ჩაბინაშვილის ქ. #55		
თანამდებობა	ბეჭდი	ხელმოწერა	თარიღი
მთ.არქიტექტორი	ბ.ჩხეტია		
არქიტექტორი	ბ.მაჭავარიანი		
დახაზა	ბ.მაჭავარიანი		
მასშტაბი	1:200	ფურცლების ჩამონათვალი	
თარიღი		27	

ფასადი ა-ღ ღერძებში (საპროექტო)

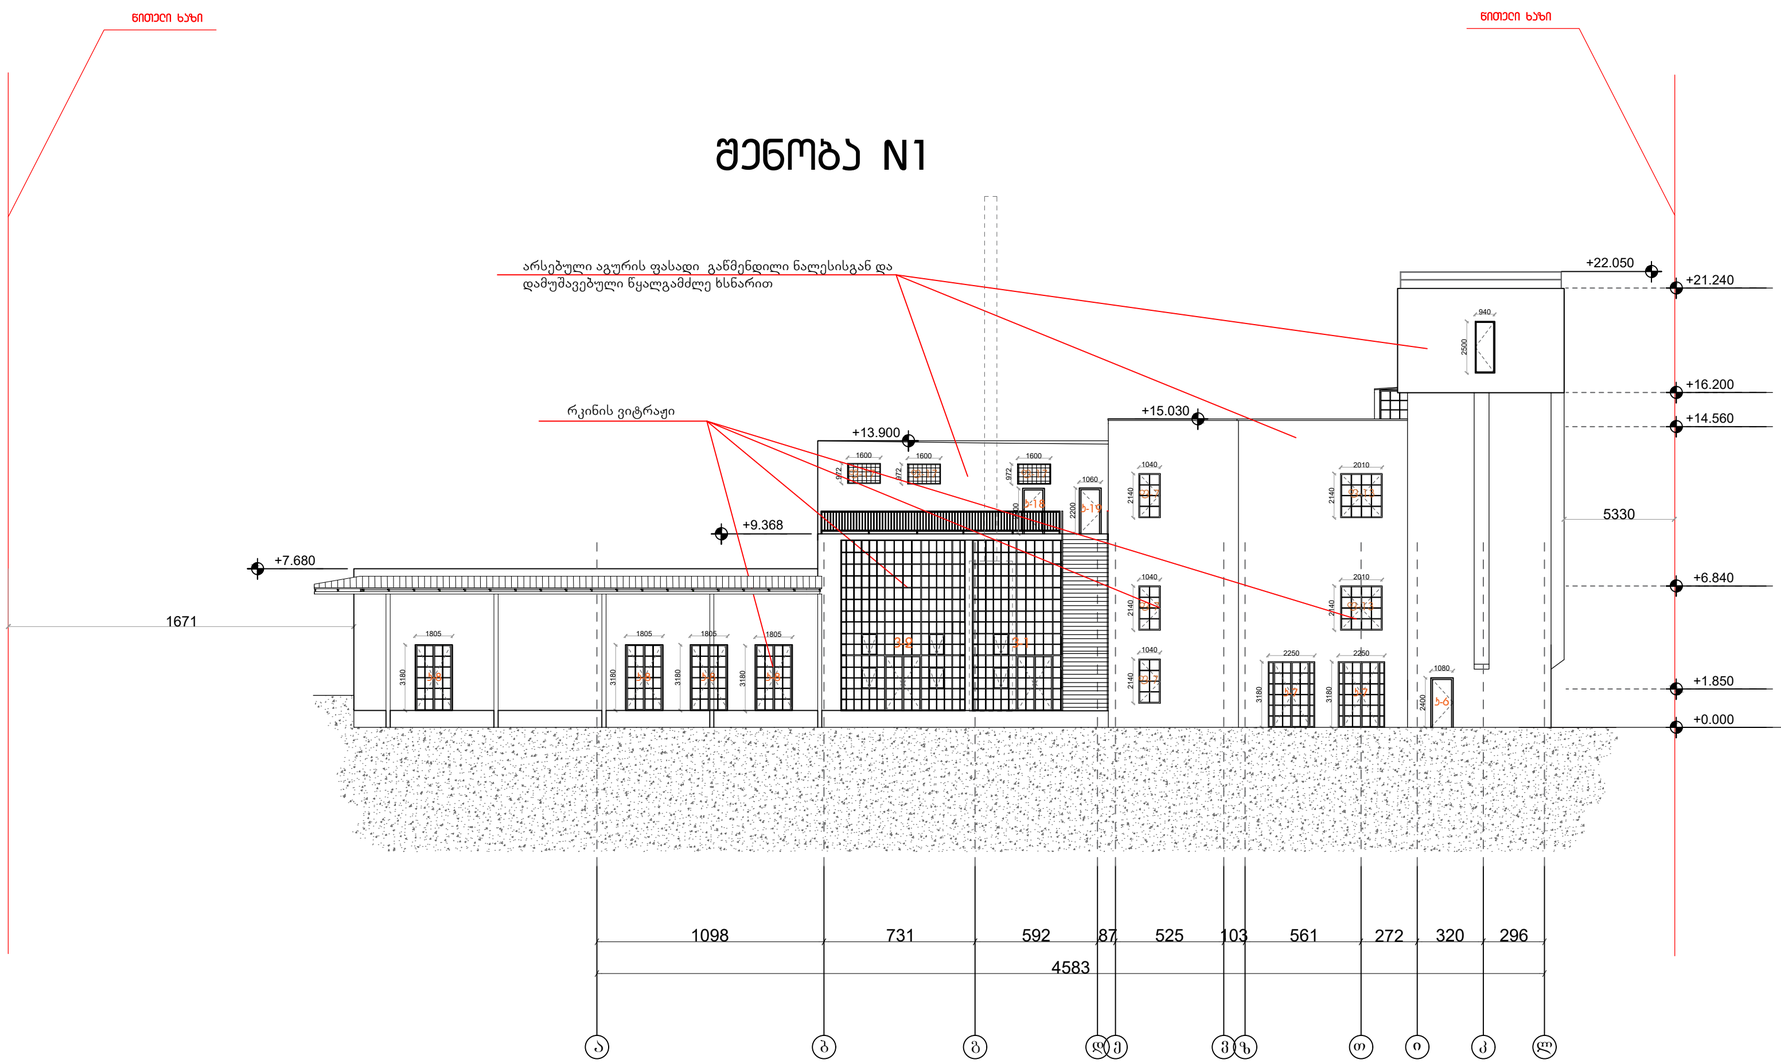

ფორმატი A2	თბილისი 2020 წ.	A–102
	ღია ვერანდა	

სახის ჭრილი

ჭრილი 3-3

შენიშვნები

1. ნახაზზე ზომები მოცემულია სანტიმეტრებში

დამკვეთი : შ.პ.ს სითი ლოფტი

მისამართი

ქალაქი თბილისი, ჩაბინაშვილის ქ. #55

თანამდებობა	ბეჭდი	ხელმოწერა	თარიღი
მთ.არქიტექტორი	ბ.ჩხეტია		
არქიტექტორი	ბ.მაჭავარიანი		
დახაზა	ბ.მაჭავარიანი		

მასშტაბი	1:200	ფურცლების რაოდენობა
თარიღი		28

ფასადი 10-1 ღერძებზე (საპროექტო)

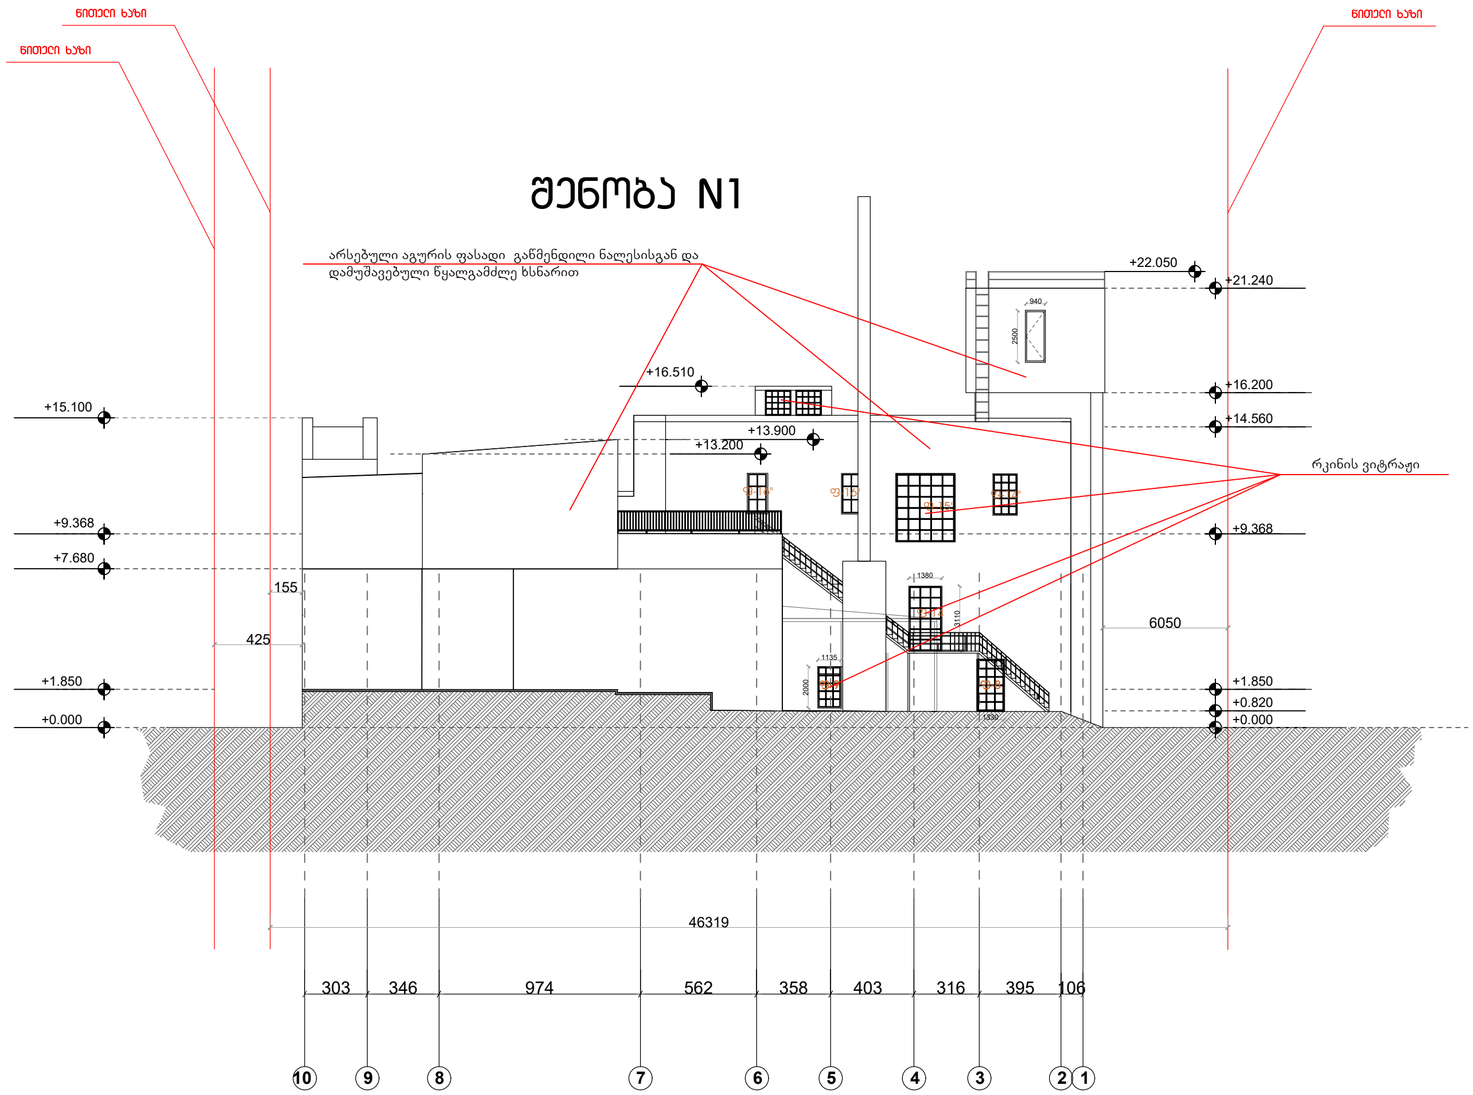

ფორმატი A2	თბილისი 2020 წ.		A–102
	პროექტის ადგილმდებარეობა		
	პროექტის დასახელება		
	ფასადი 10-1 ღერძებზე		
	შენიშვნები		
	1. ნახაზზე ზომები მოცემულია სანტიმეტრებში		
	დამპროექტებელი : შ.პ.ს სითი ლოფტი		
	მისამართი		
	ქალაქი თბილისი, ჩაბინაშვილის ქ. #55		
თანამდებობა	ბეჭედი	ხელმოწერა	თარიღი
მთ.არქიტექტორი	ბ.ჩხეტია		
არქიტექტორი	ბ.მჭედლიანი		
დახაზა	ბ.მჭედლიანი		
მასშტაბი	1:200	ფურცლების რაოდენობა	
თარიღი		29	

შენობა №2 (საპროექტო)

ფასადები

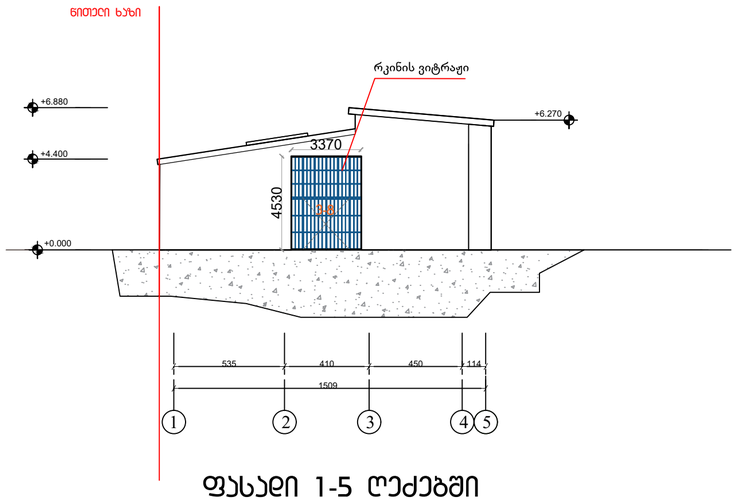

ფასადი 1-5 ღერძებში

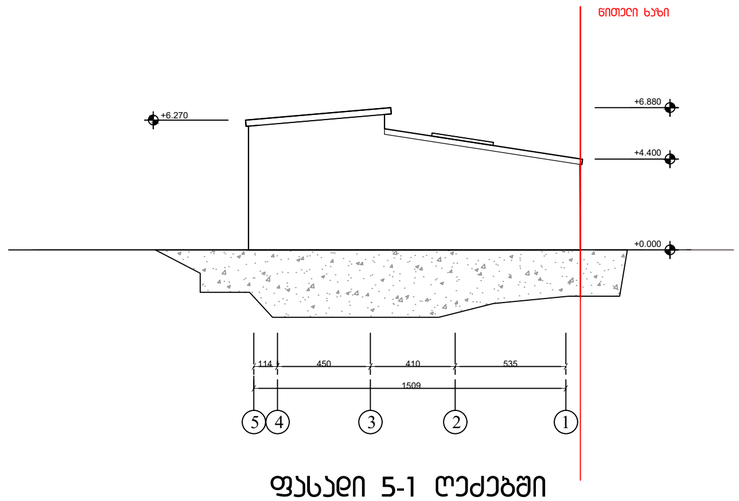

ფასადი 5-1 ღერძებში

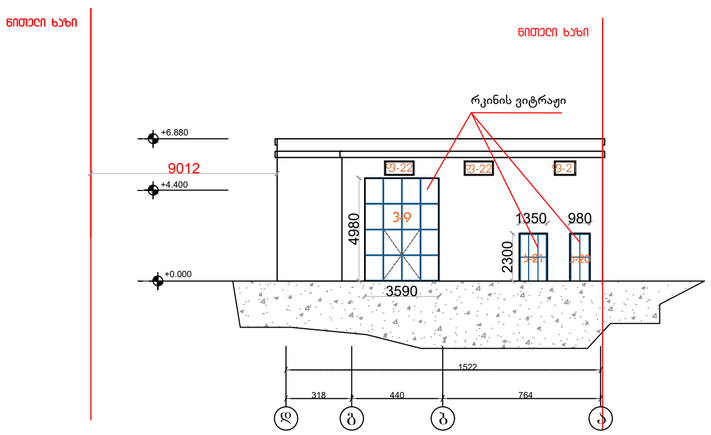

ფასადი დ-ა ღერძებში

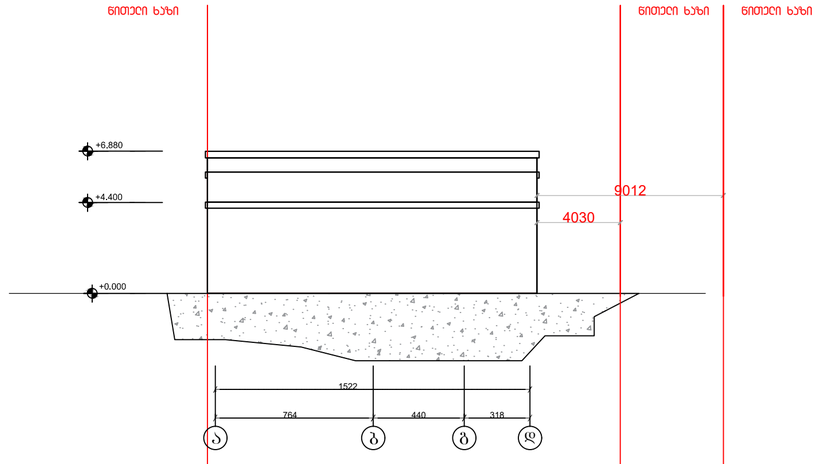

ფასადი ა-დ ღერძებში

ფორმატი A2	თბილისი 2020 წ.		A–102
	პროექტის ხელმძღვანელი		
	ფასადები		
	შენიშვნები		
	1. ნახაზზე ზომები მოცემულია სანტიმეტრებში		
	დამკვეთი : შ.პ.ს სითი ლოფტი		
	მისამართი		
	ქალაქი თბილისი, ჩუბინაშვილის ქ. #55		
თანამდებობა	ხელმოწერა		თარიღი
მთ.არქიტექტორი	ბ.ჩხეტია		
არქიტექტორი	ბ.მაჭავარიანი		
დახაზა	ბ.მაჭავარიანი		
მასშტაბი	1:200	ფურცლების რამოდენობა	
თარიღი		30	



ფასადის მოპირკეთება

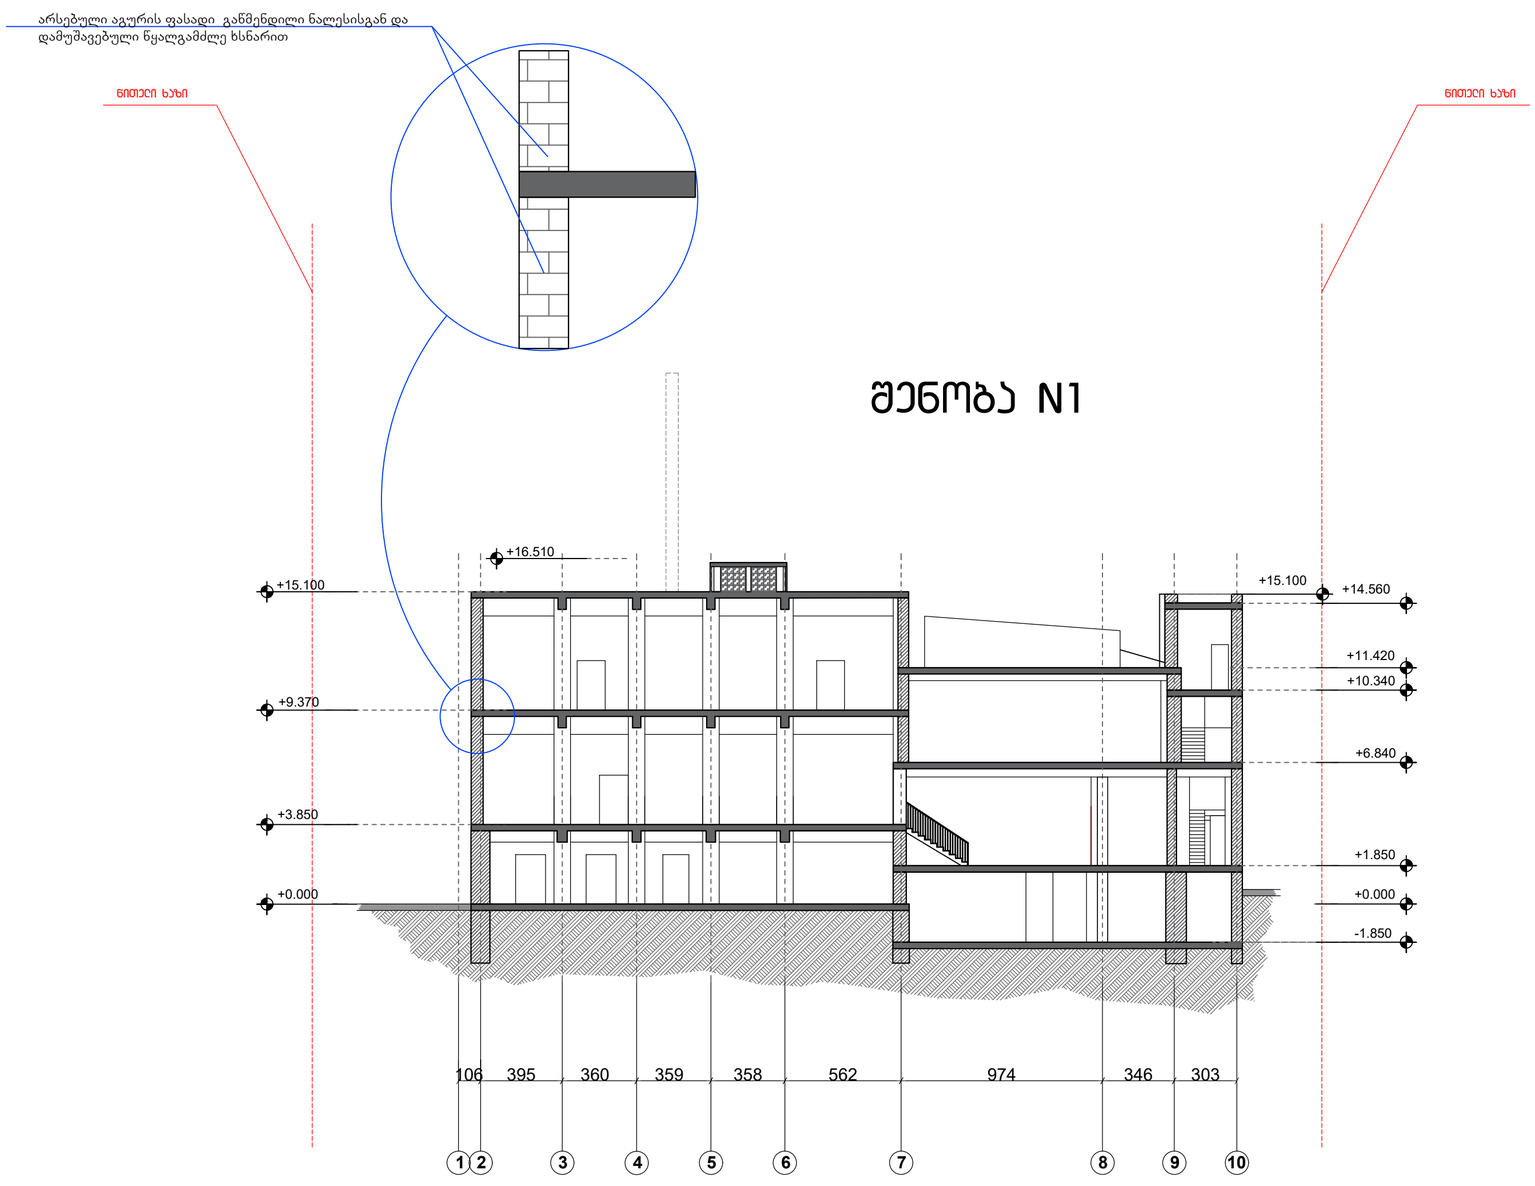

შენობა N1

ფორმატი A2	თბილისი 2020 წ.		A–102
	პროექტი		

პროექტის ნაწილი

ჭრილი 2-2

შენიშვნები

1. ნახაზზე ზომები მოცემულია სანტიმეტრებში

დამკვეთი : შ.პ.ს სითი ლოფტი

მისამართი

ქალაქი თბილისი, ჩუბინაშვილის ქ. #55

თანამდებობა	ბეჭდი	ხელმოწერა	თარიღი
მთ.არქიტექტორი	ბ.ჩხეტია		
არქიტექტორი	ბ.მჭედლიანი		
დახაზა	ბ.მჭედლიანი		

მასშტაბი	1:200	ფურცლების რაოდენობა
თარიღი		32