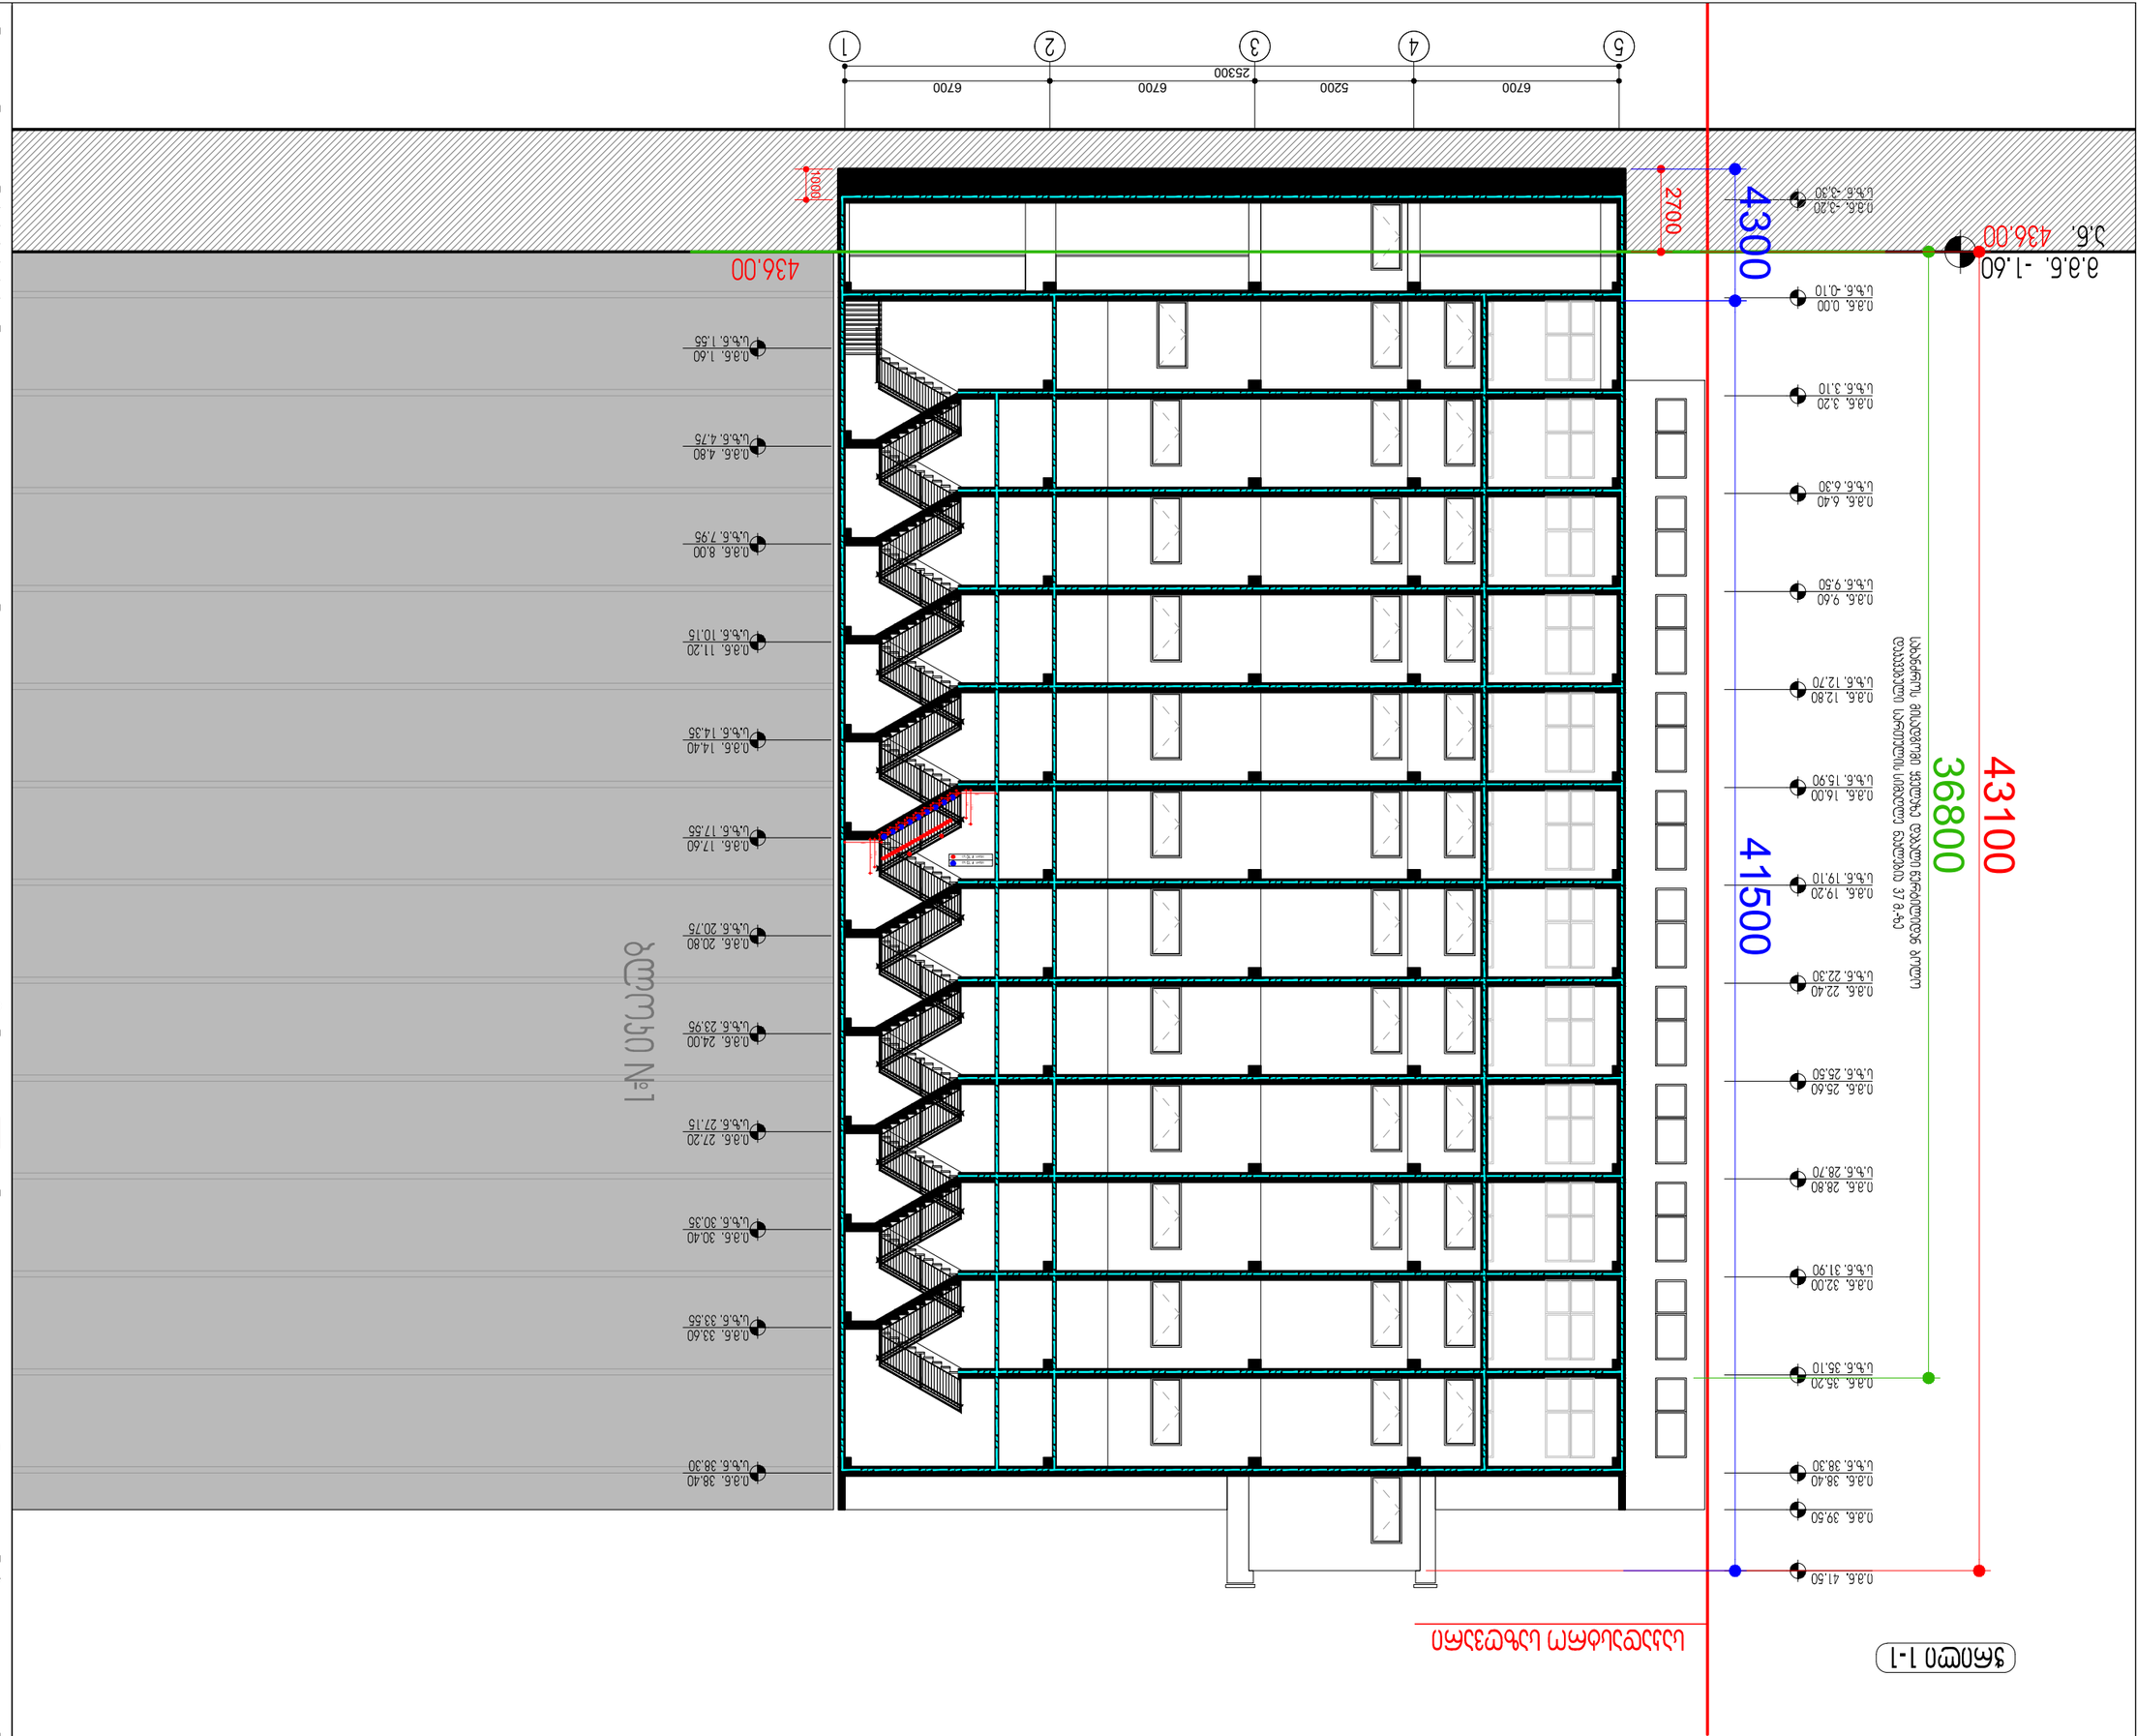



ჭრილი 2-2

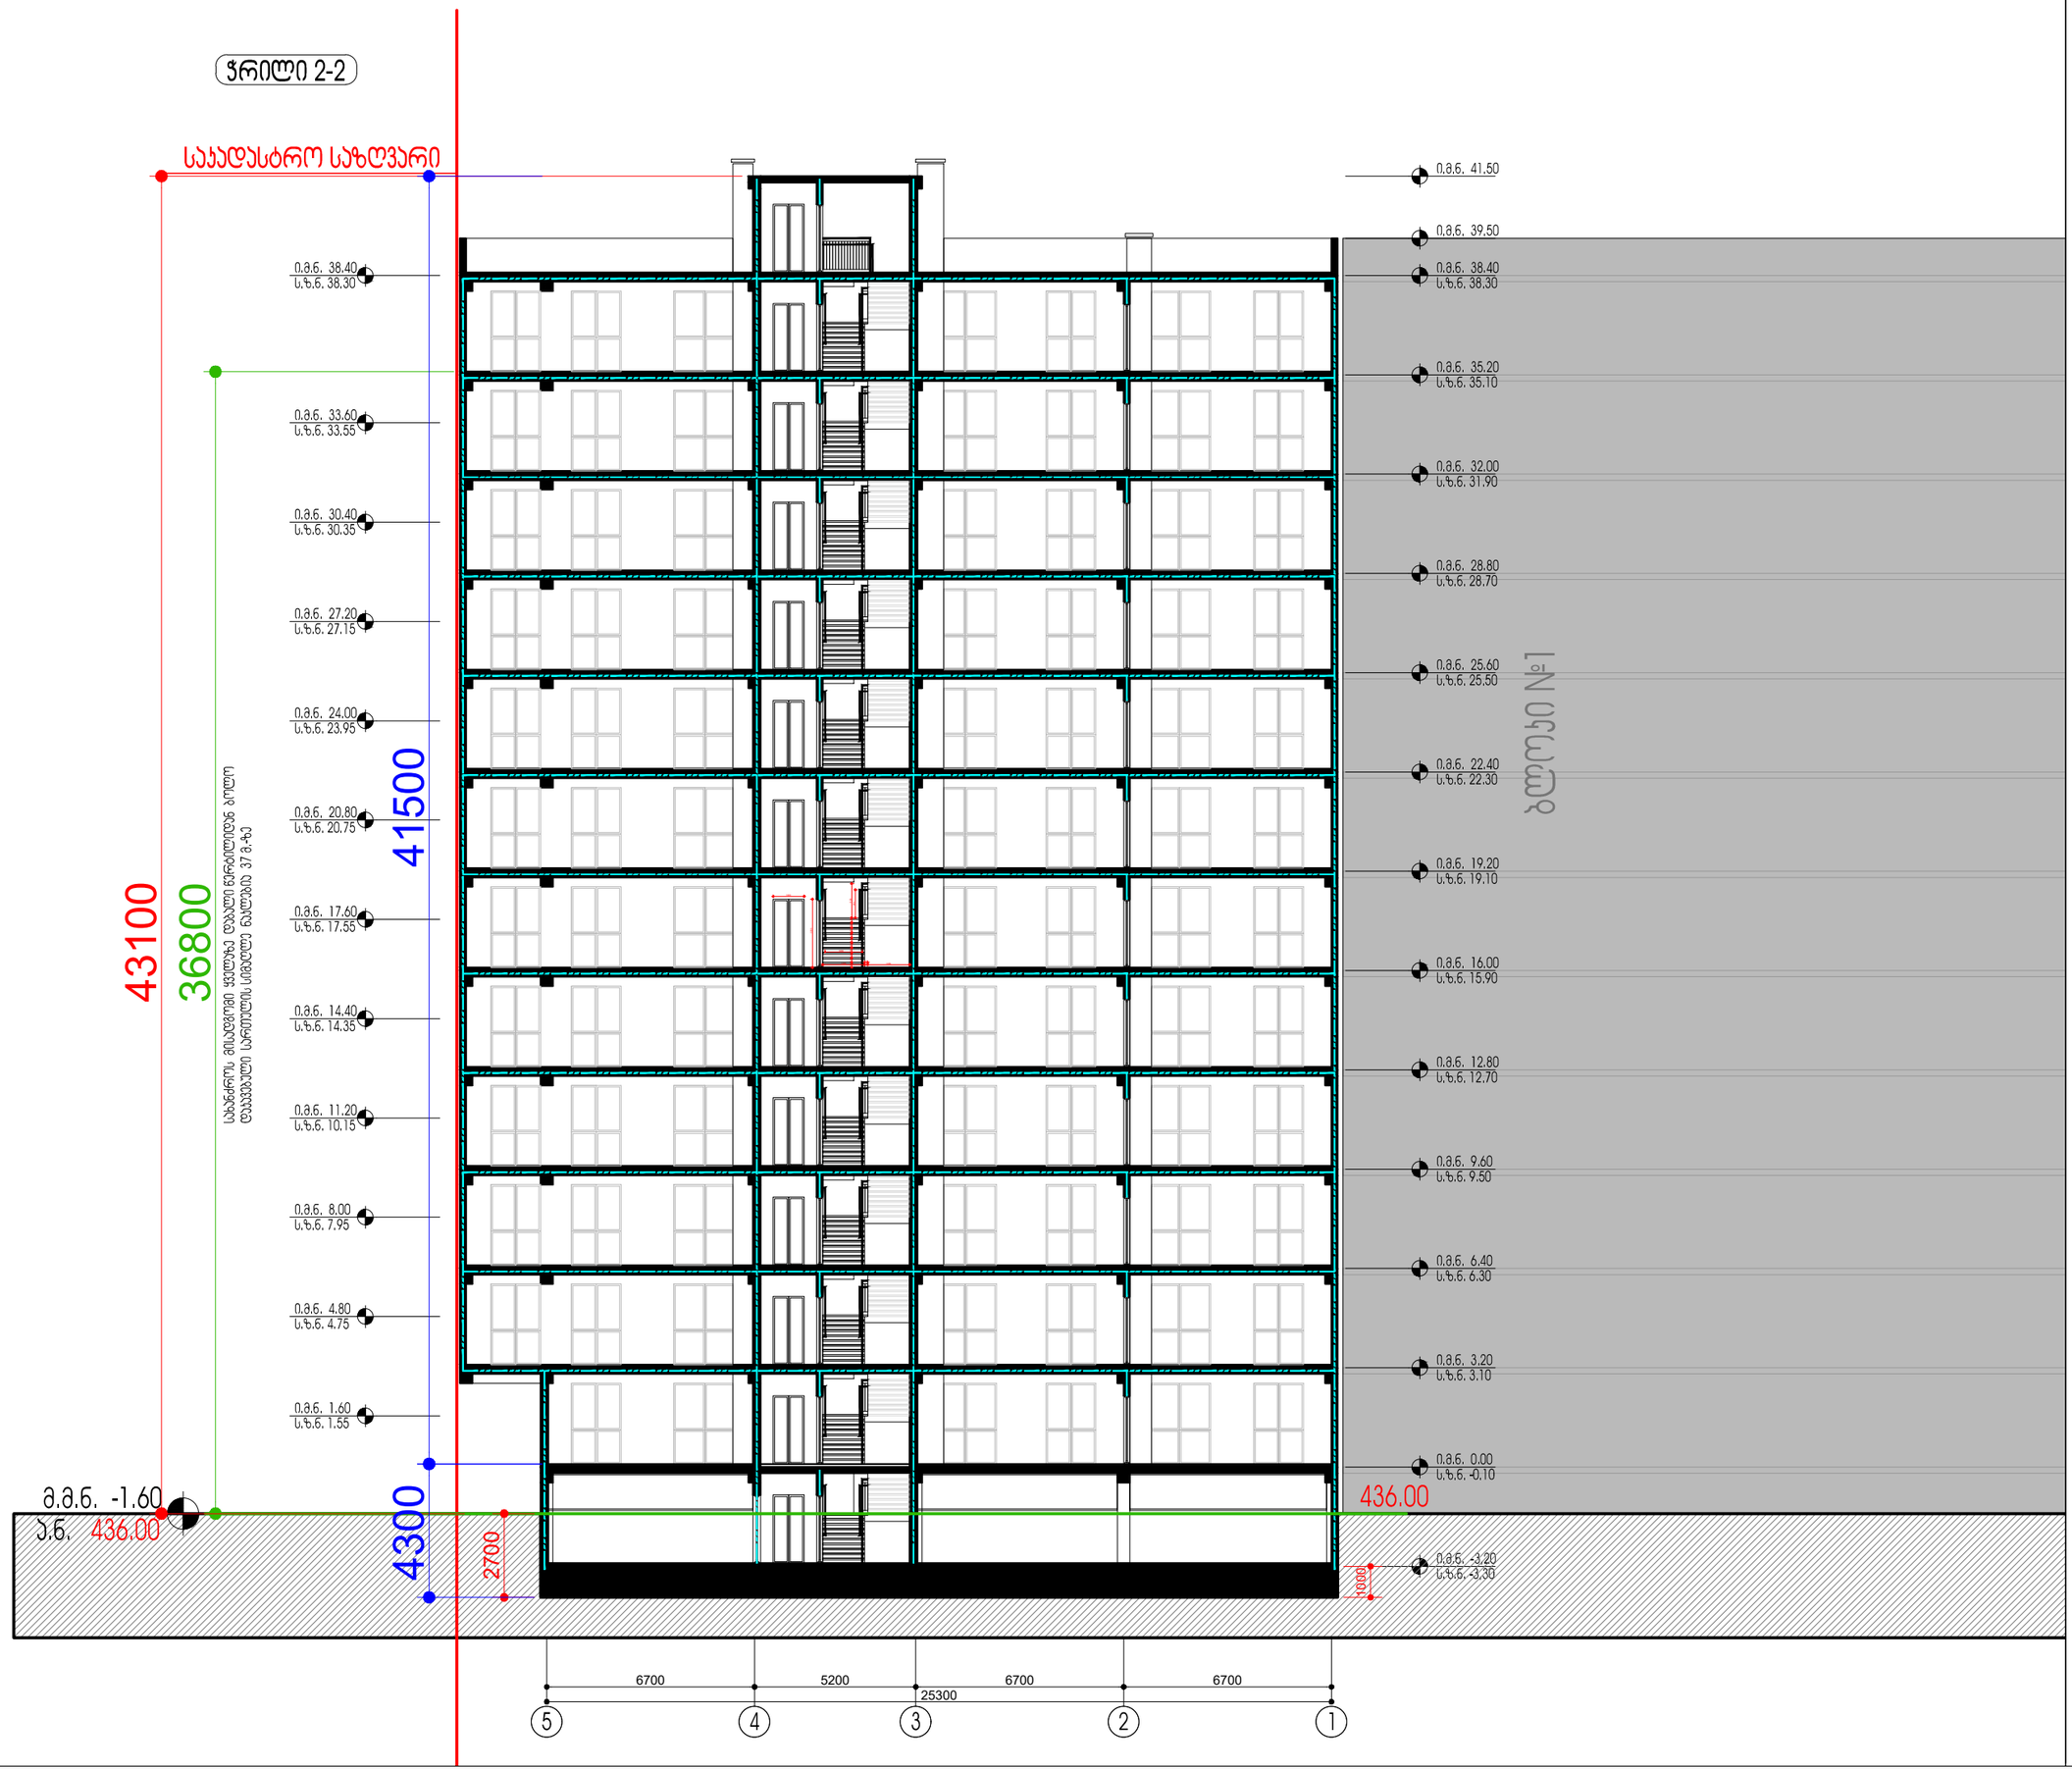

შპს "A 3" ზუგდიდის ქუჩა №78
საქართველო, თბილისი

დამკვეთი: იოსებ დუდუჩავა
შპს "გრანდბურგ დეველოპმენტი"

მრავალბინიანი საცხოვრებელი სახლი
მის.: ქ.თბილისი, გ.ჭყონდიდელის ქ. №22

პირობითი აღნიშვნები:

გათბობა-ჰაერდინდიცირების ადგილი

წყალანირების მილი

ტექ. ეპონომიური მაჩვენებლები:

სქემატური ჭრილი

CAD DWG File

დირექტორი:	ლ.ქუგნიძე
პატრონი,არქიტექტორი:	ლ.ქუგნიძე
დაამუშავა:	დ.ჯაჯიძე
3D ვიზუალიზაცია:	დ.ჯაჯიძე
საპატრონო უფლება:	შპს " A 3 "

ჭრილი 2-2

A3 ფორმატი

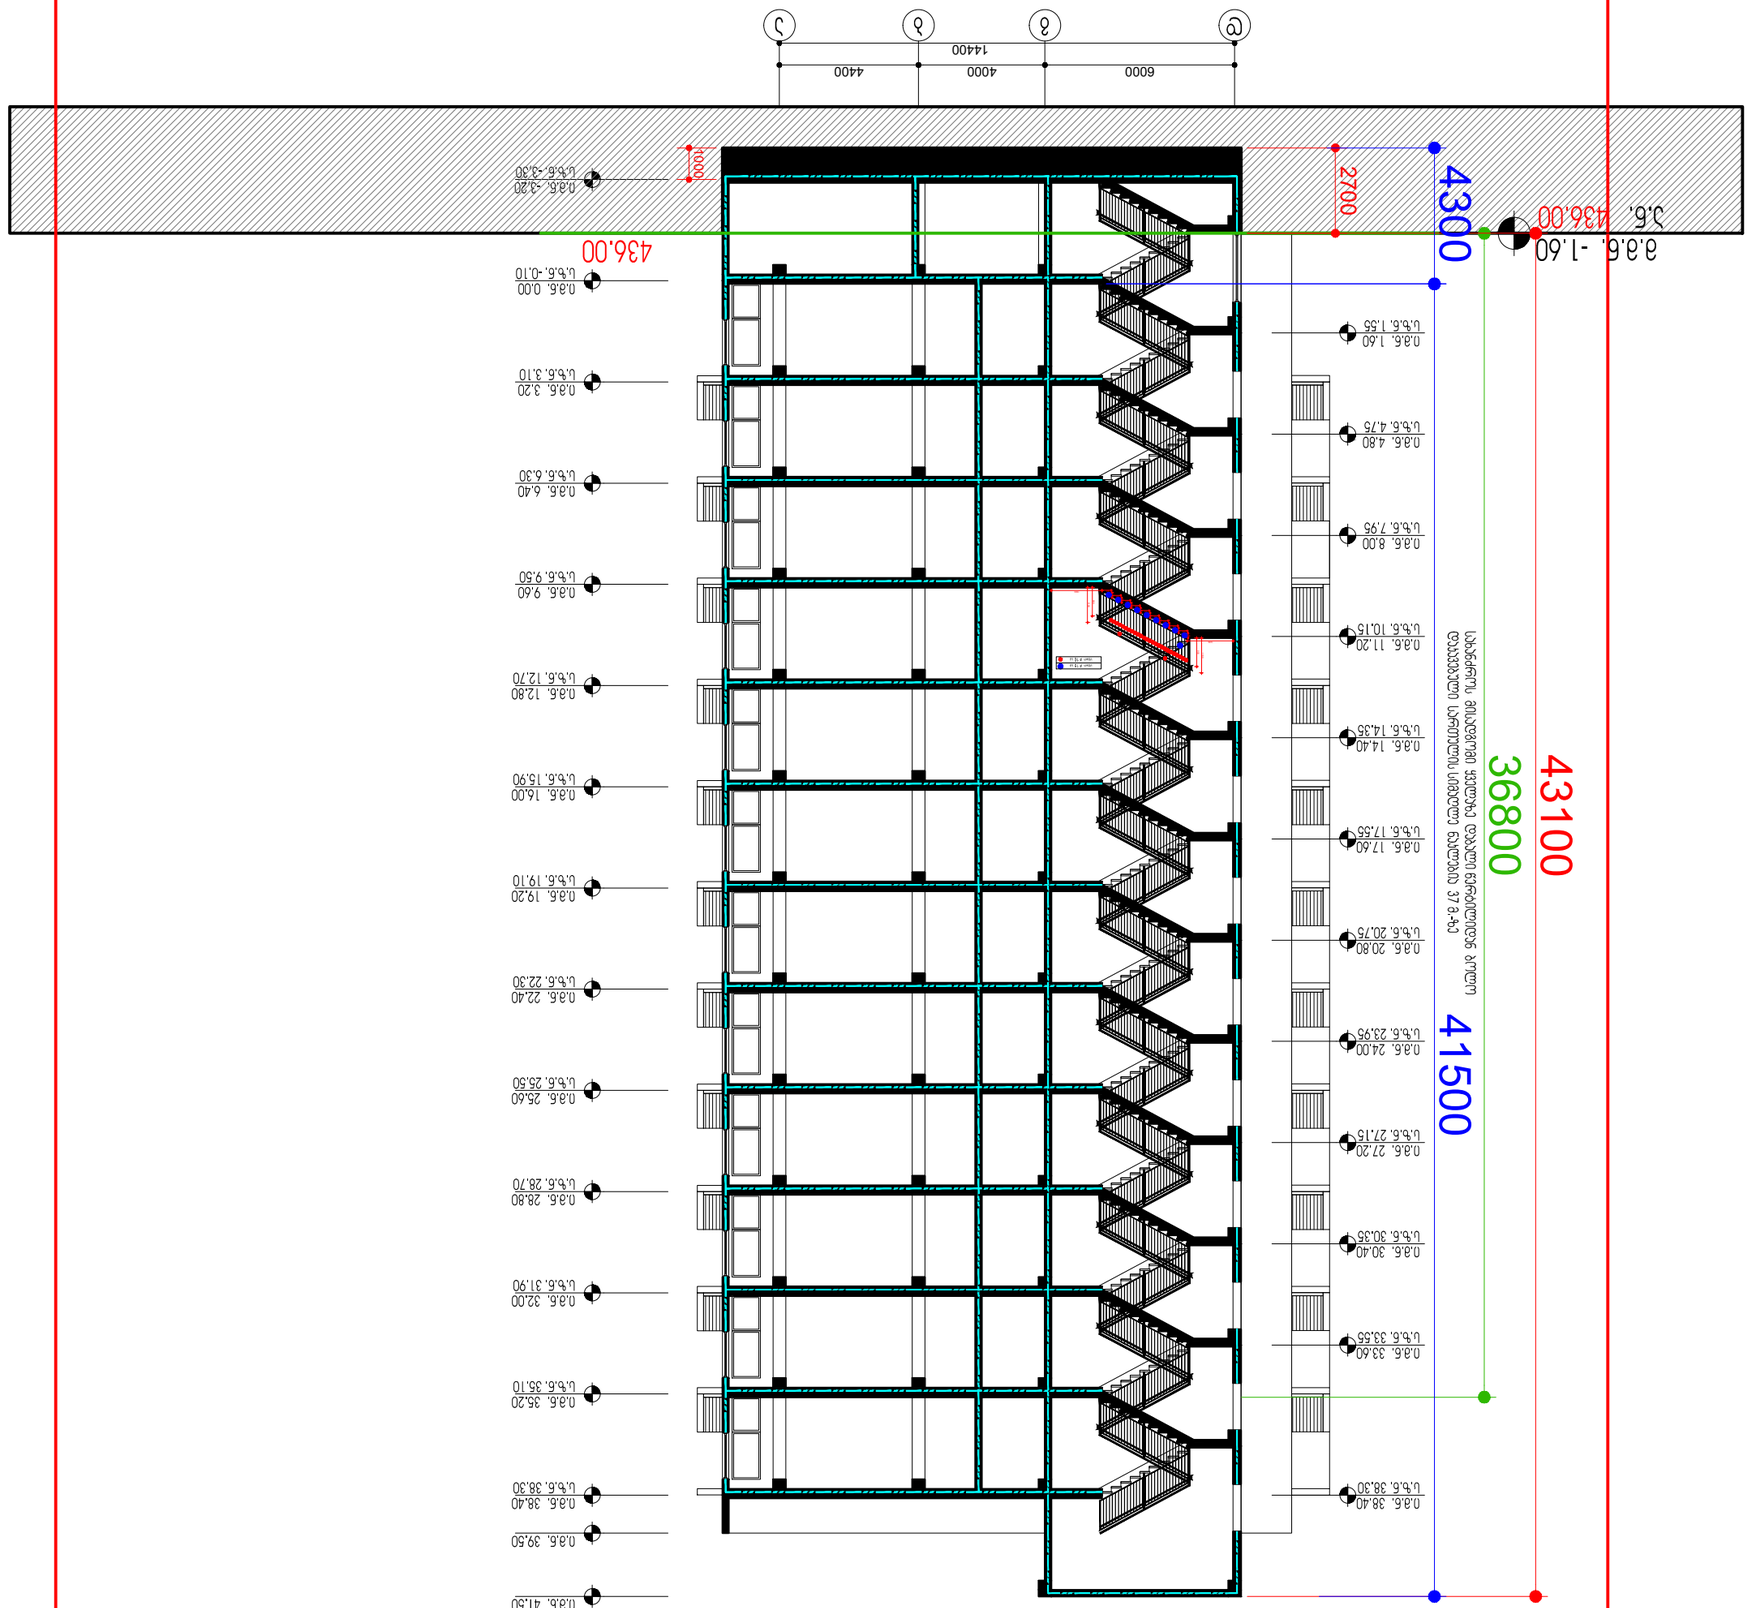

ჭრილი 3-3




ჭრილი 4-4



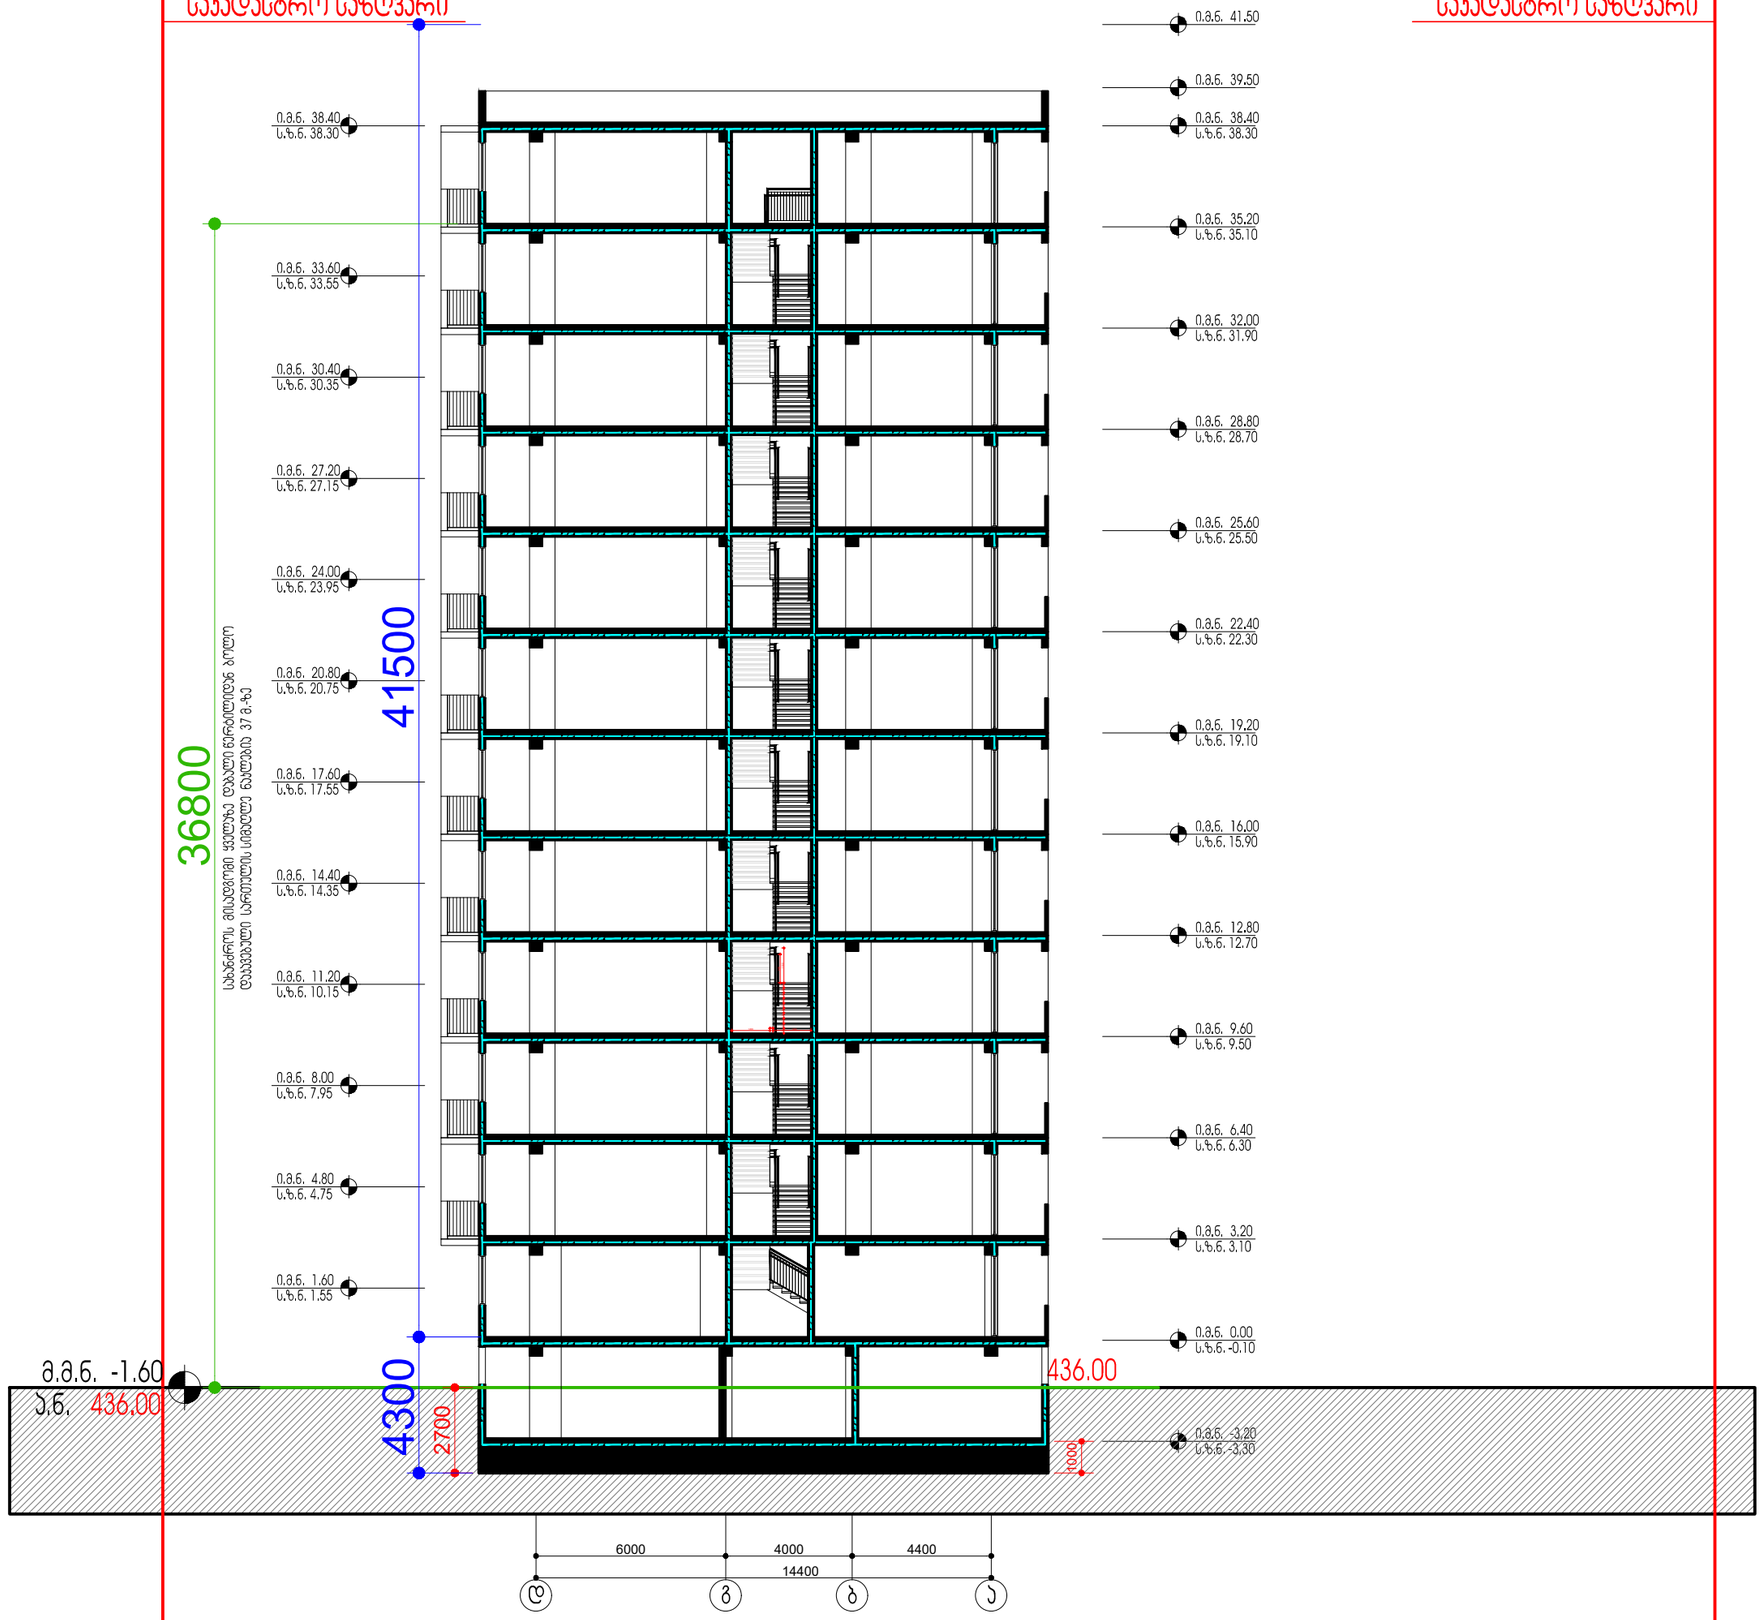

შპს "A 3" ზუგდიდის ქუჩა №78
საქართველო, თბილისი

დამკვეთი: იოსებ დუდუჩავა
შპს "გრანდბურგ დეველოპმენტი"

მრავალბინიანი საცხოვრებელი სახლი
მის,: ქ.თბილისი, გ.ჭყონდიდელის ქ. №22

პირობითი აღნიშვნები:

გათბობა-ყონდინციერების ადგილი

წყალანირების მილი

ტექ. ეკონომიკური მაჩვენებლები:

სქემატური ჭრილი

CAD DWG File

დირექტორი:	ლ.ქაგნიძე
პვპორი,არქიტექტორი:	ლ.ქაგნიძე
დაამუშავა:	დ.პაპიძე
3D ვიზუალიზაცია:	დ.პაპიძე
საავტორო უფლება:	შპს " A 3 "

ჭრილი 2-2

A3 ფორმატი