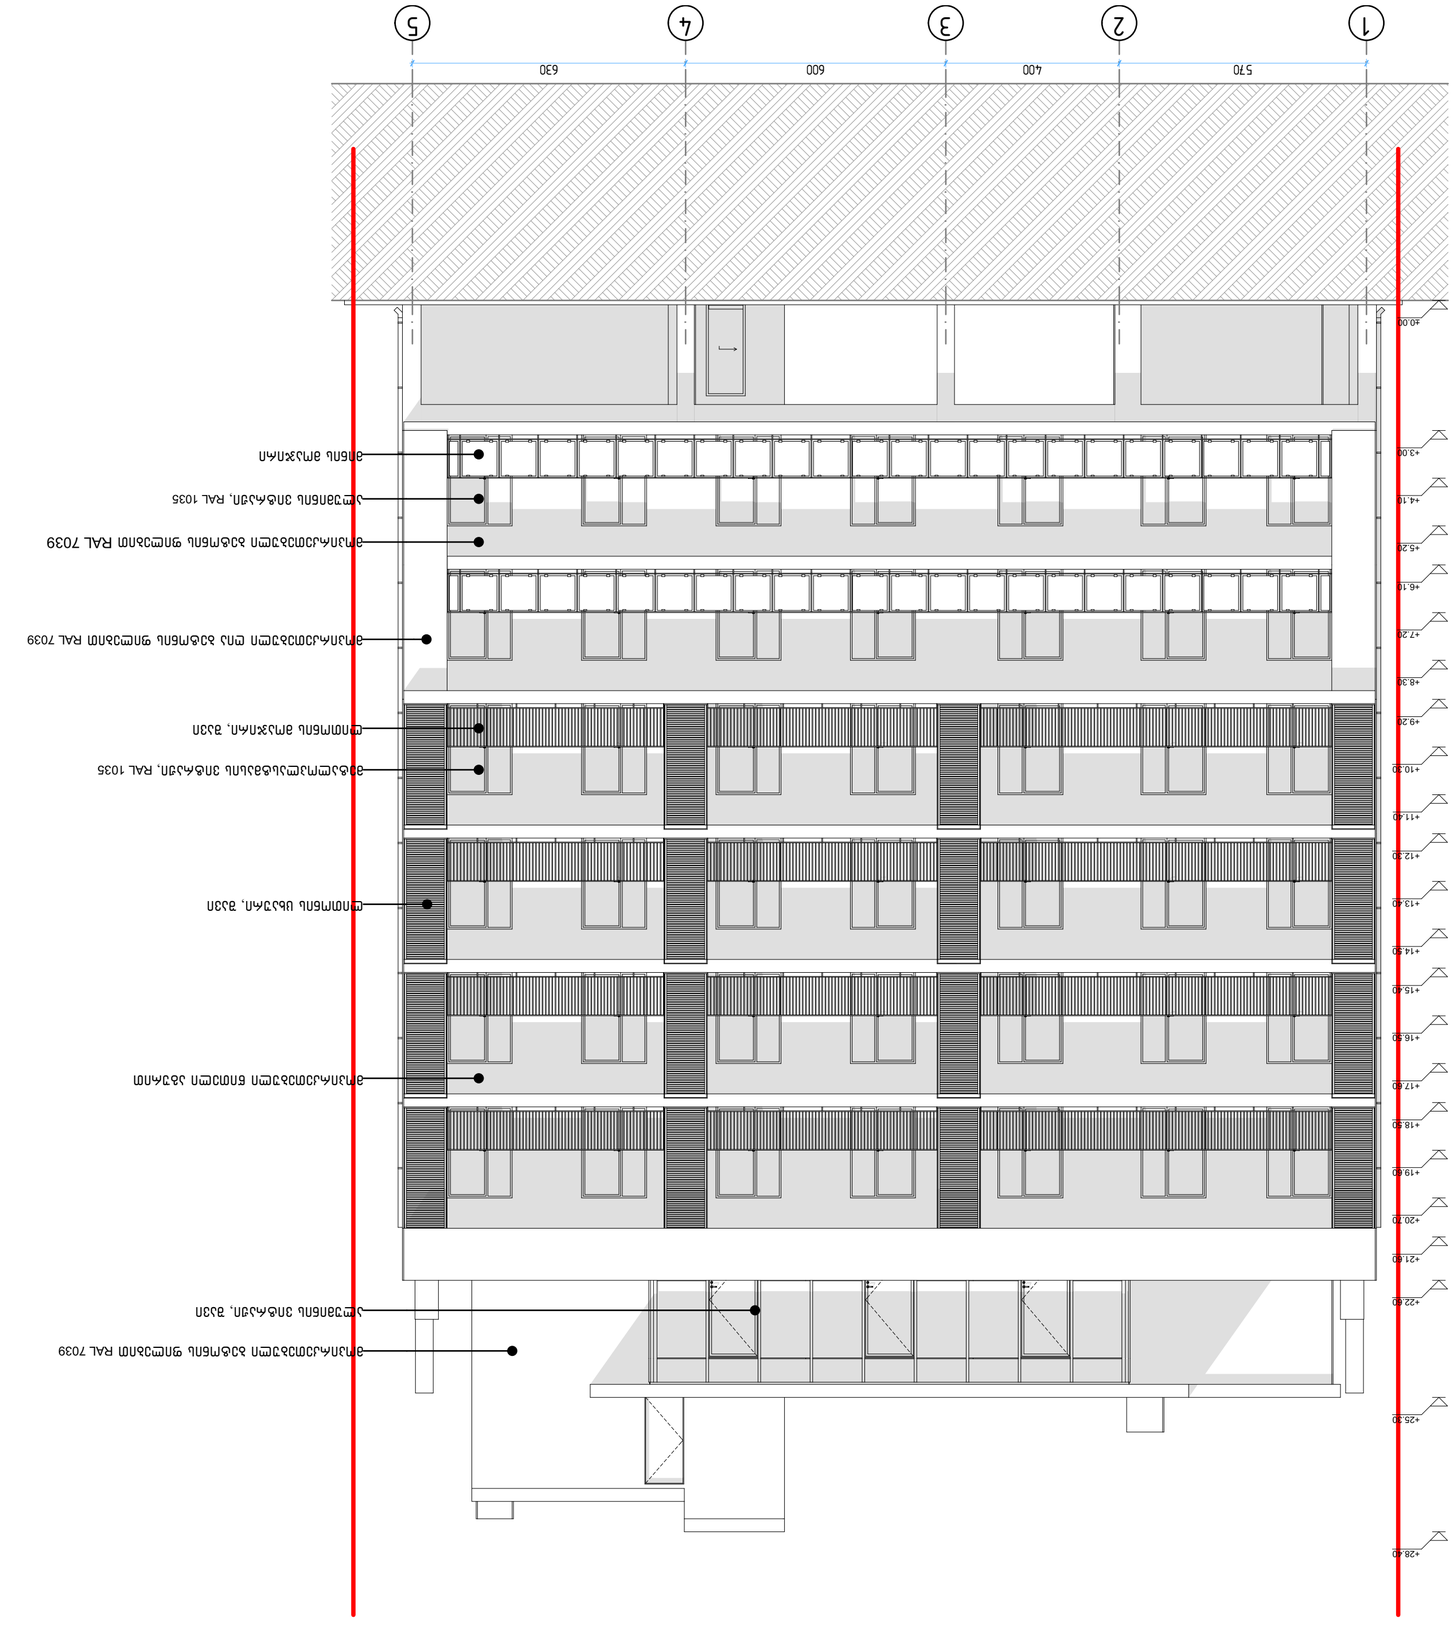
1
2
3
4
5
+11.40
+10.20
+9.20
+8.30
+7.20
+6.10
+5.20
+4.10
+3.00
+28.40

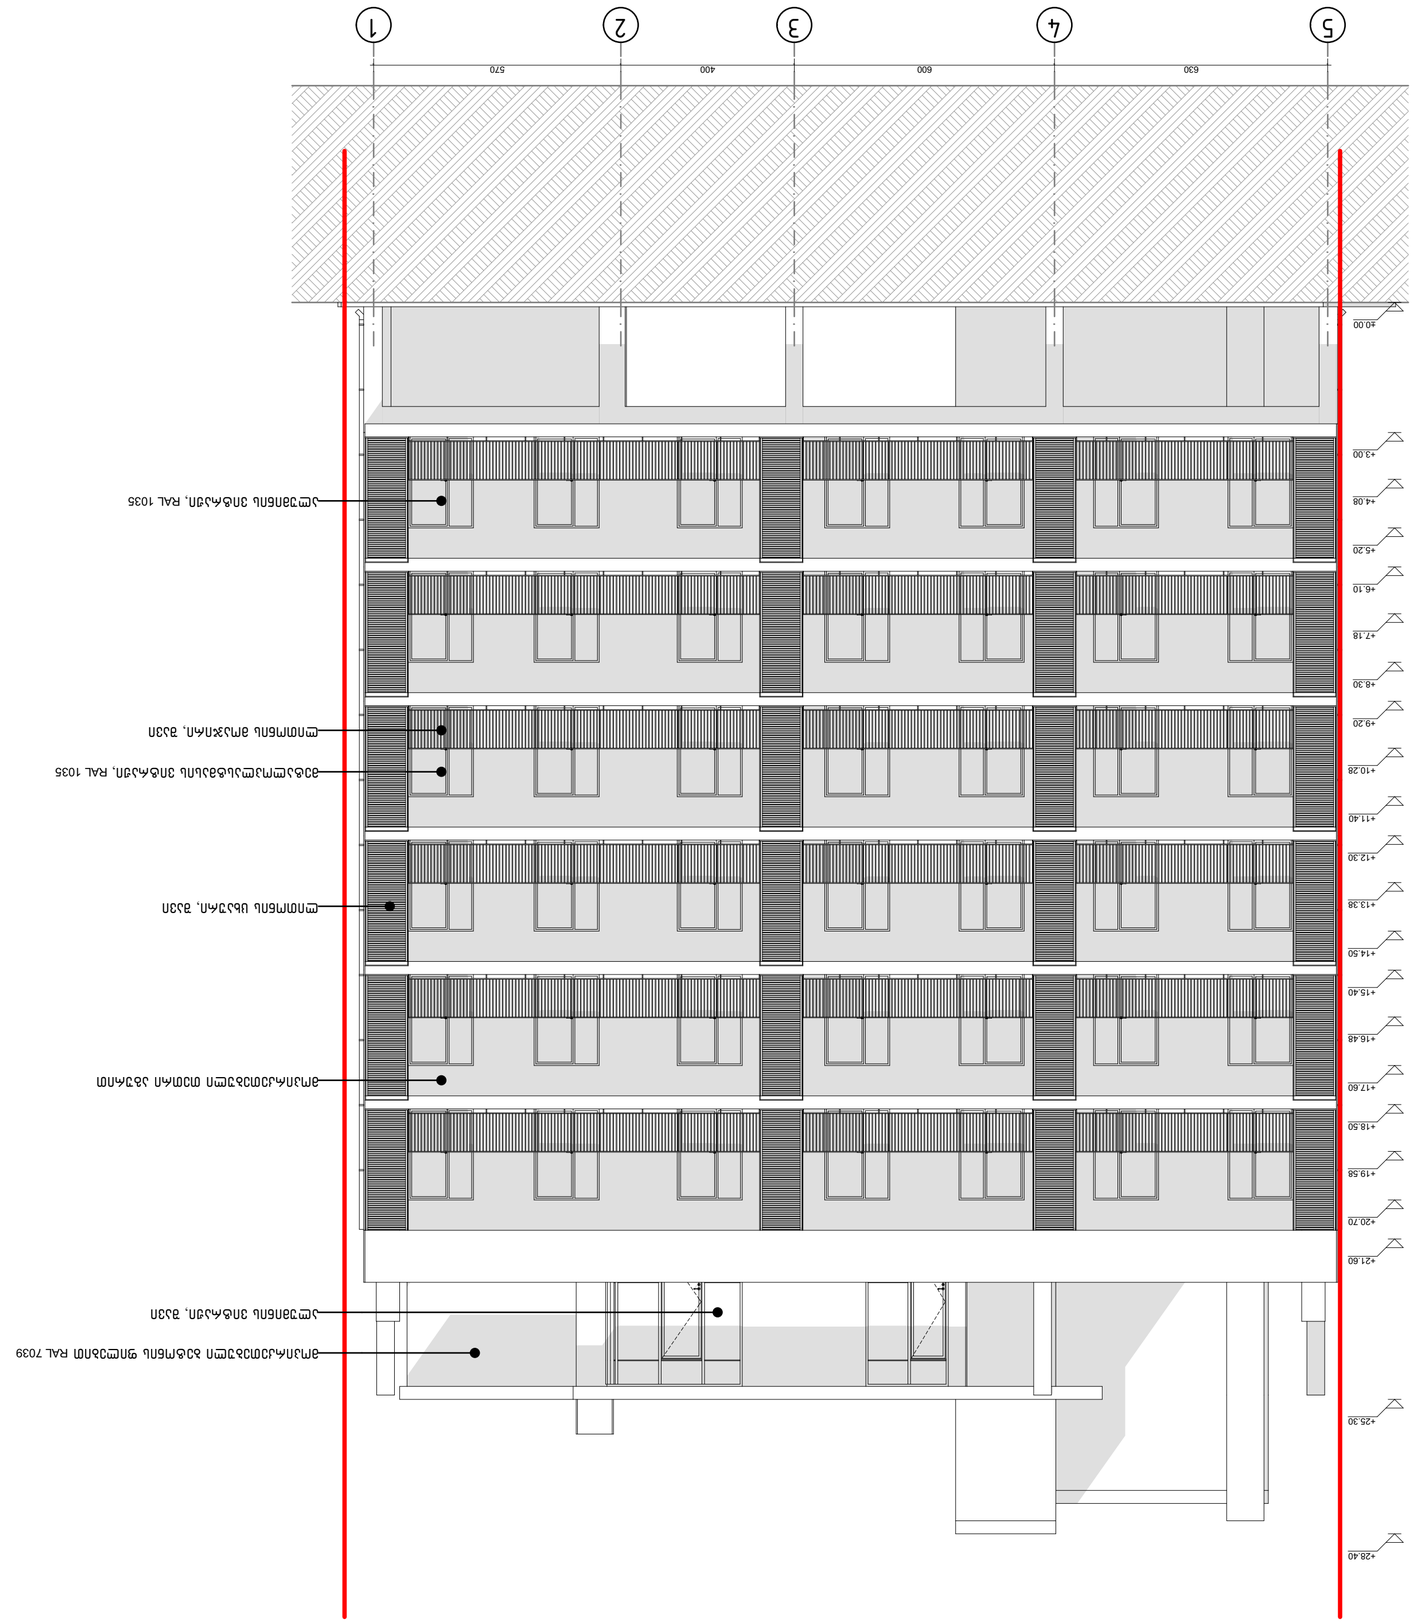


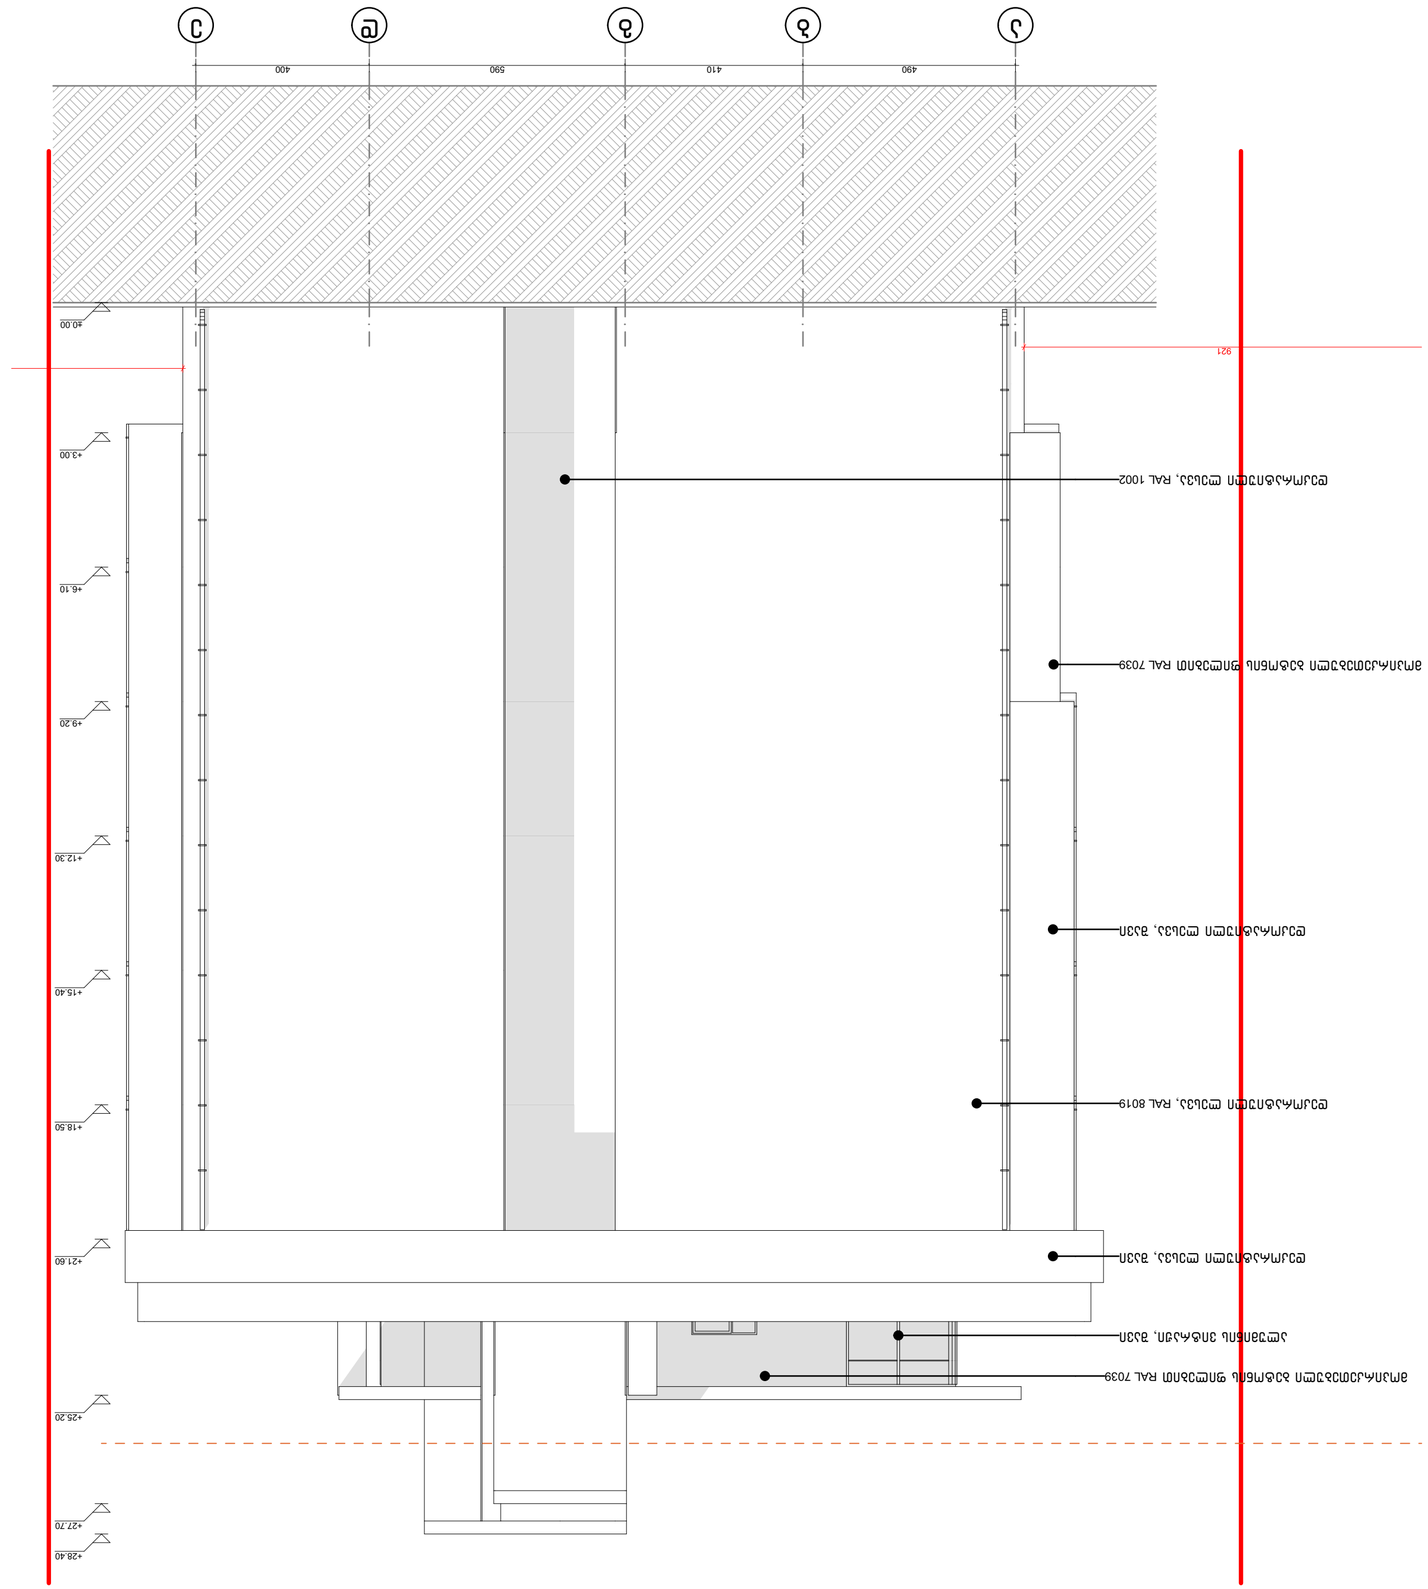


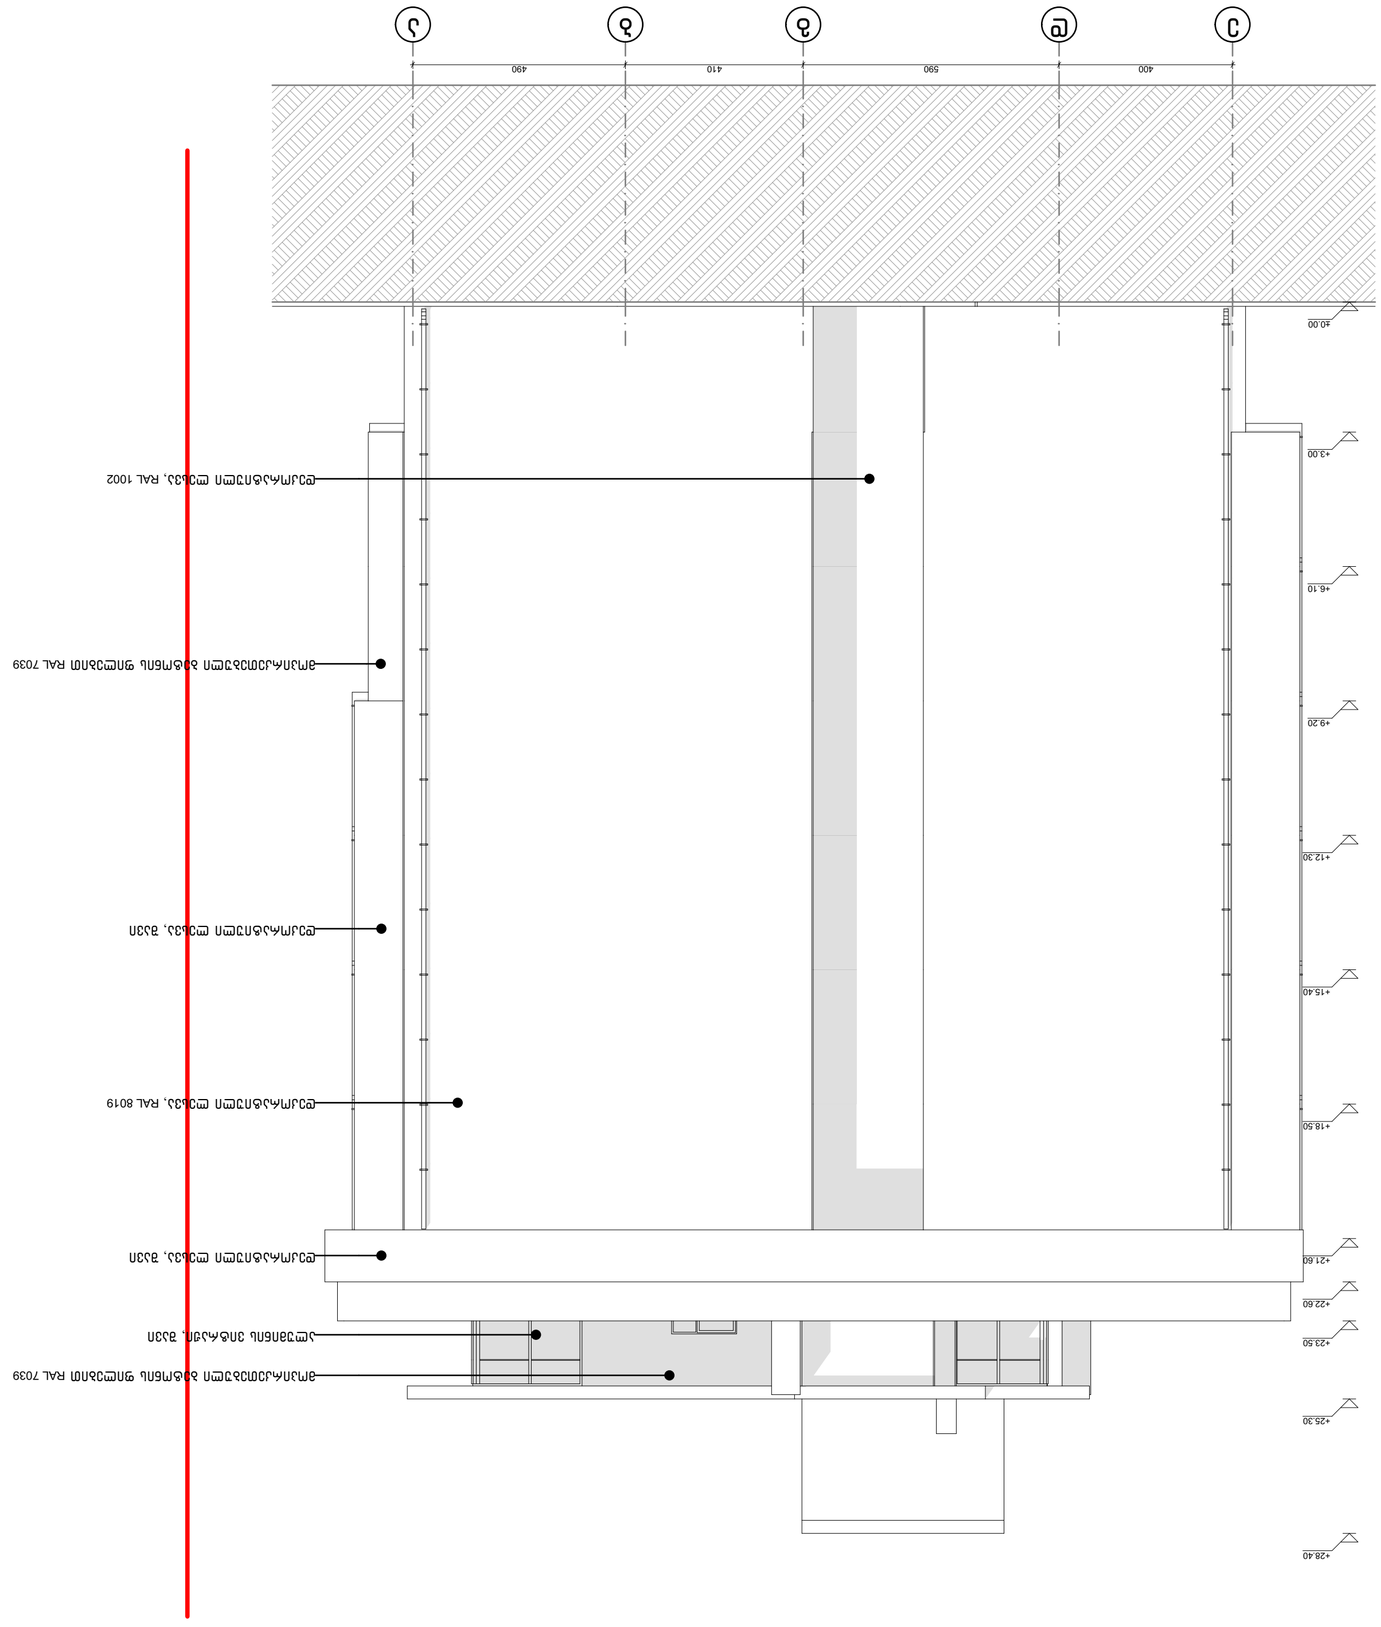

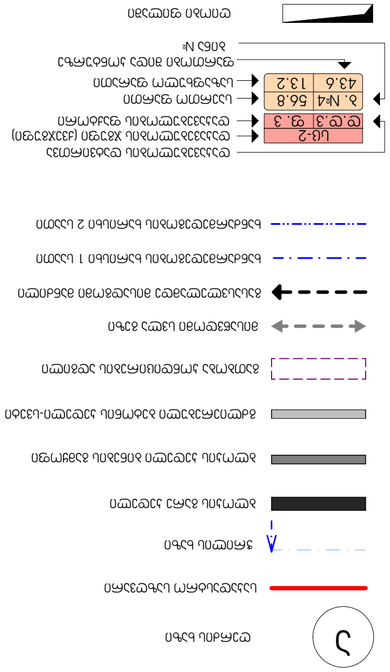

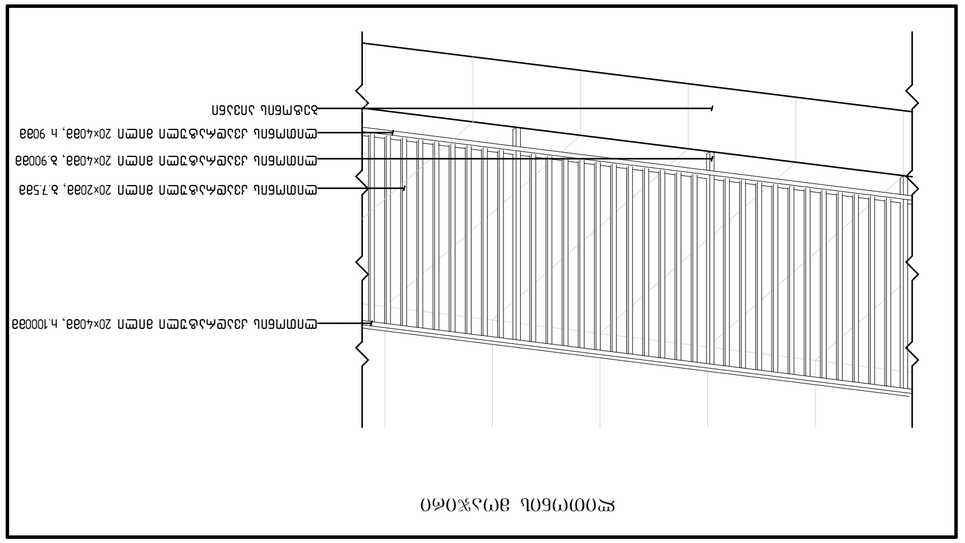

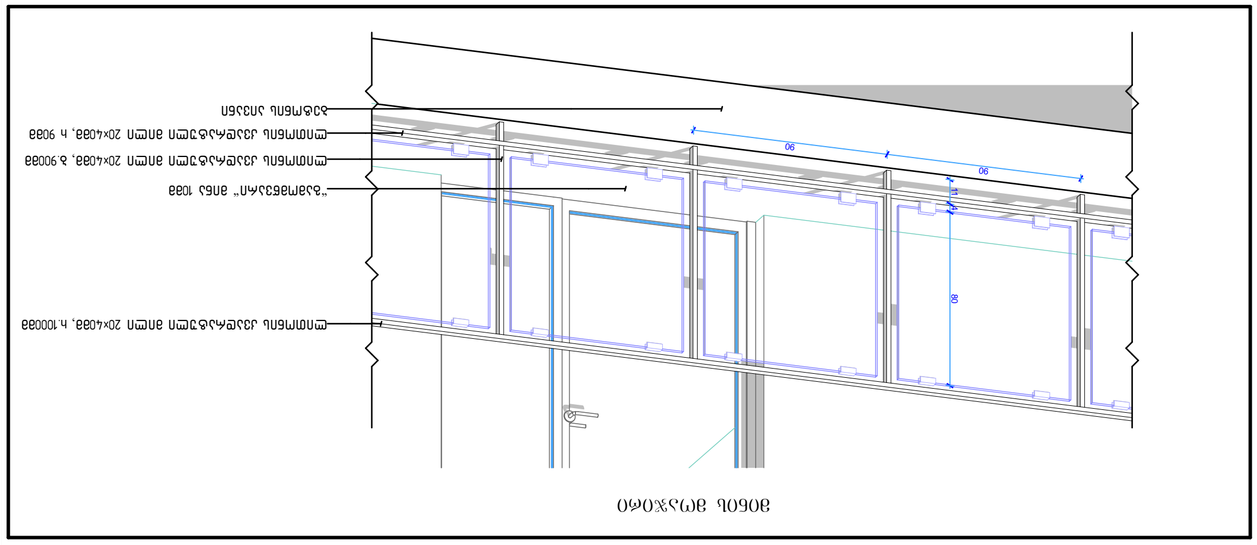


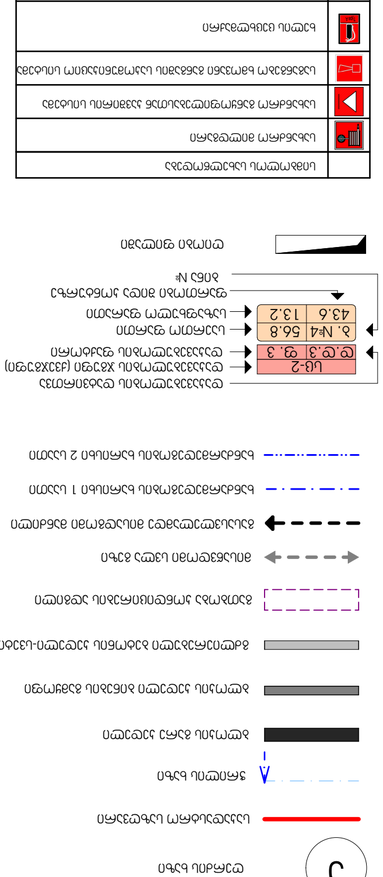




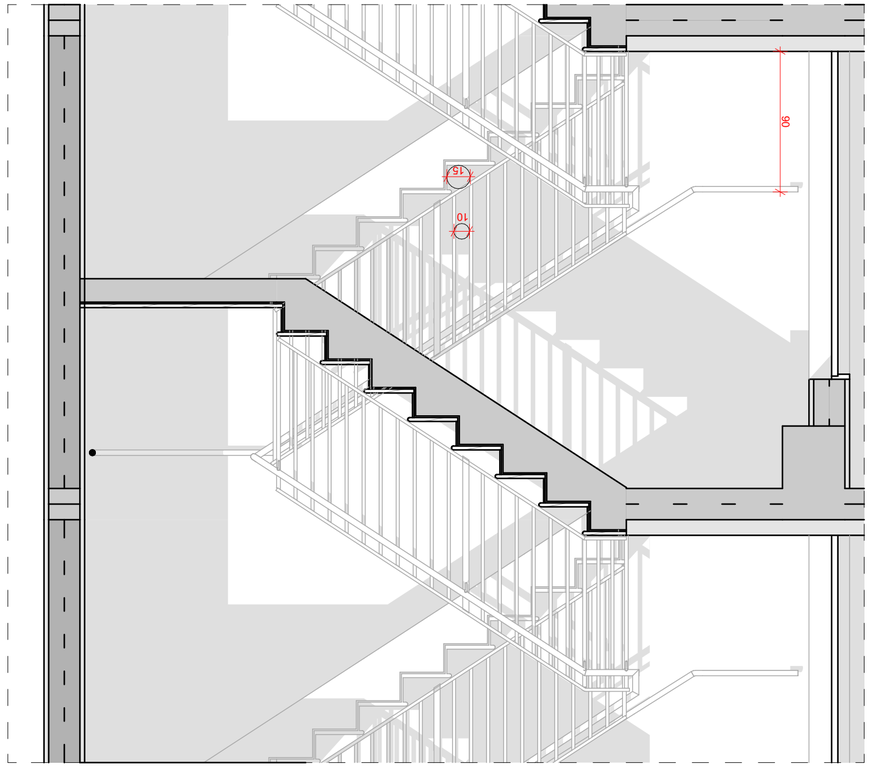


