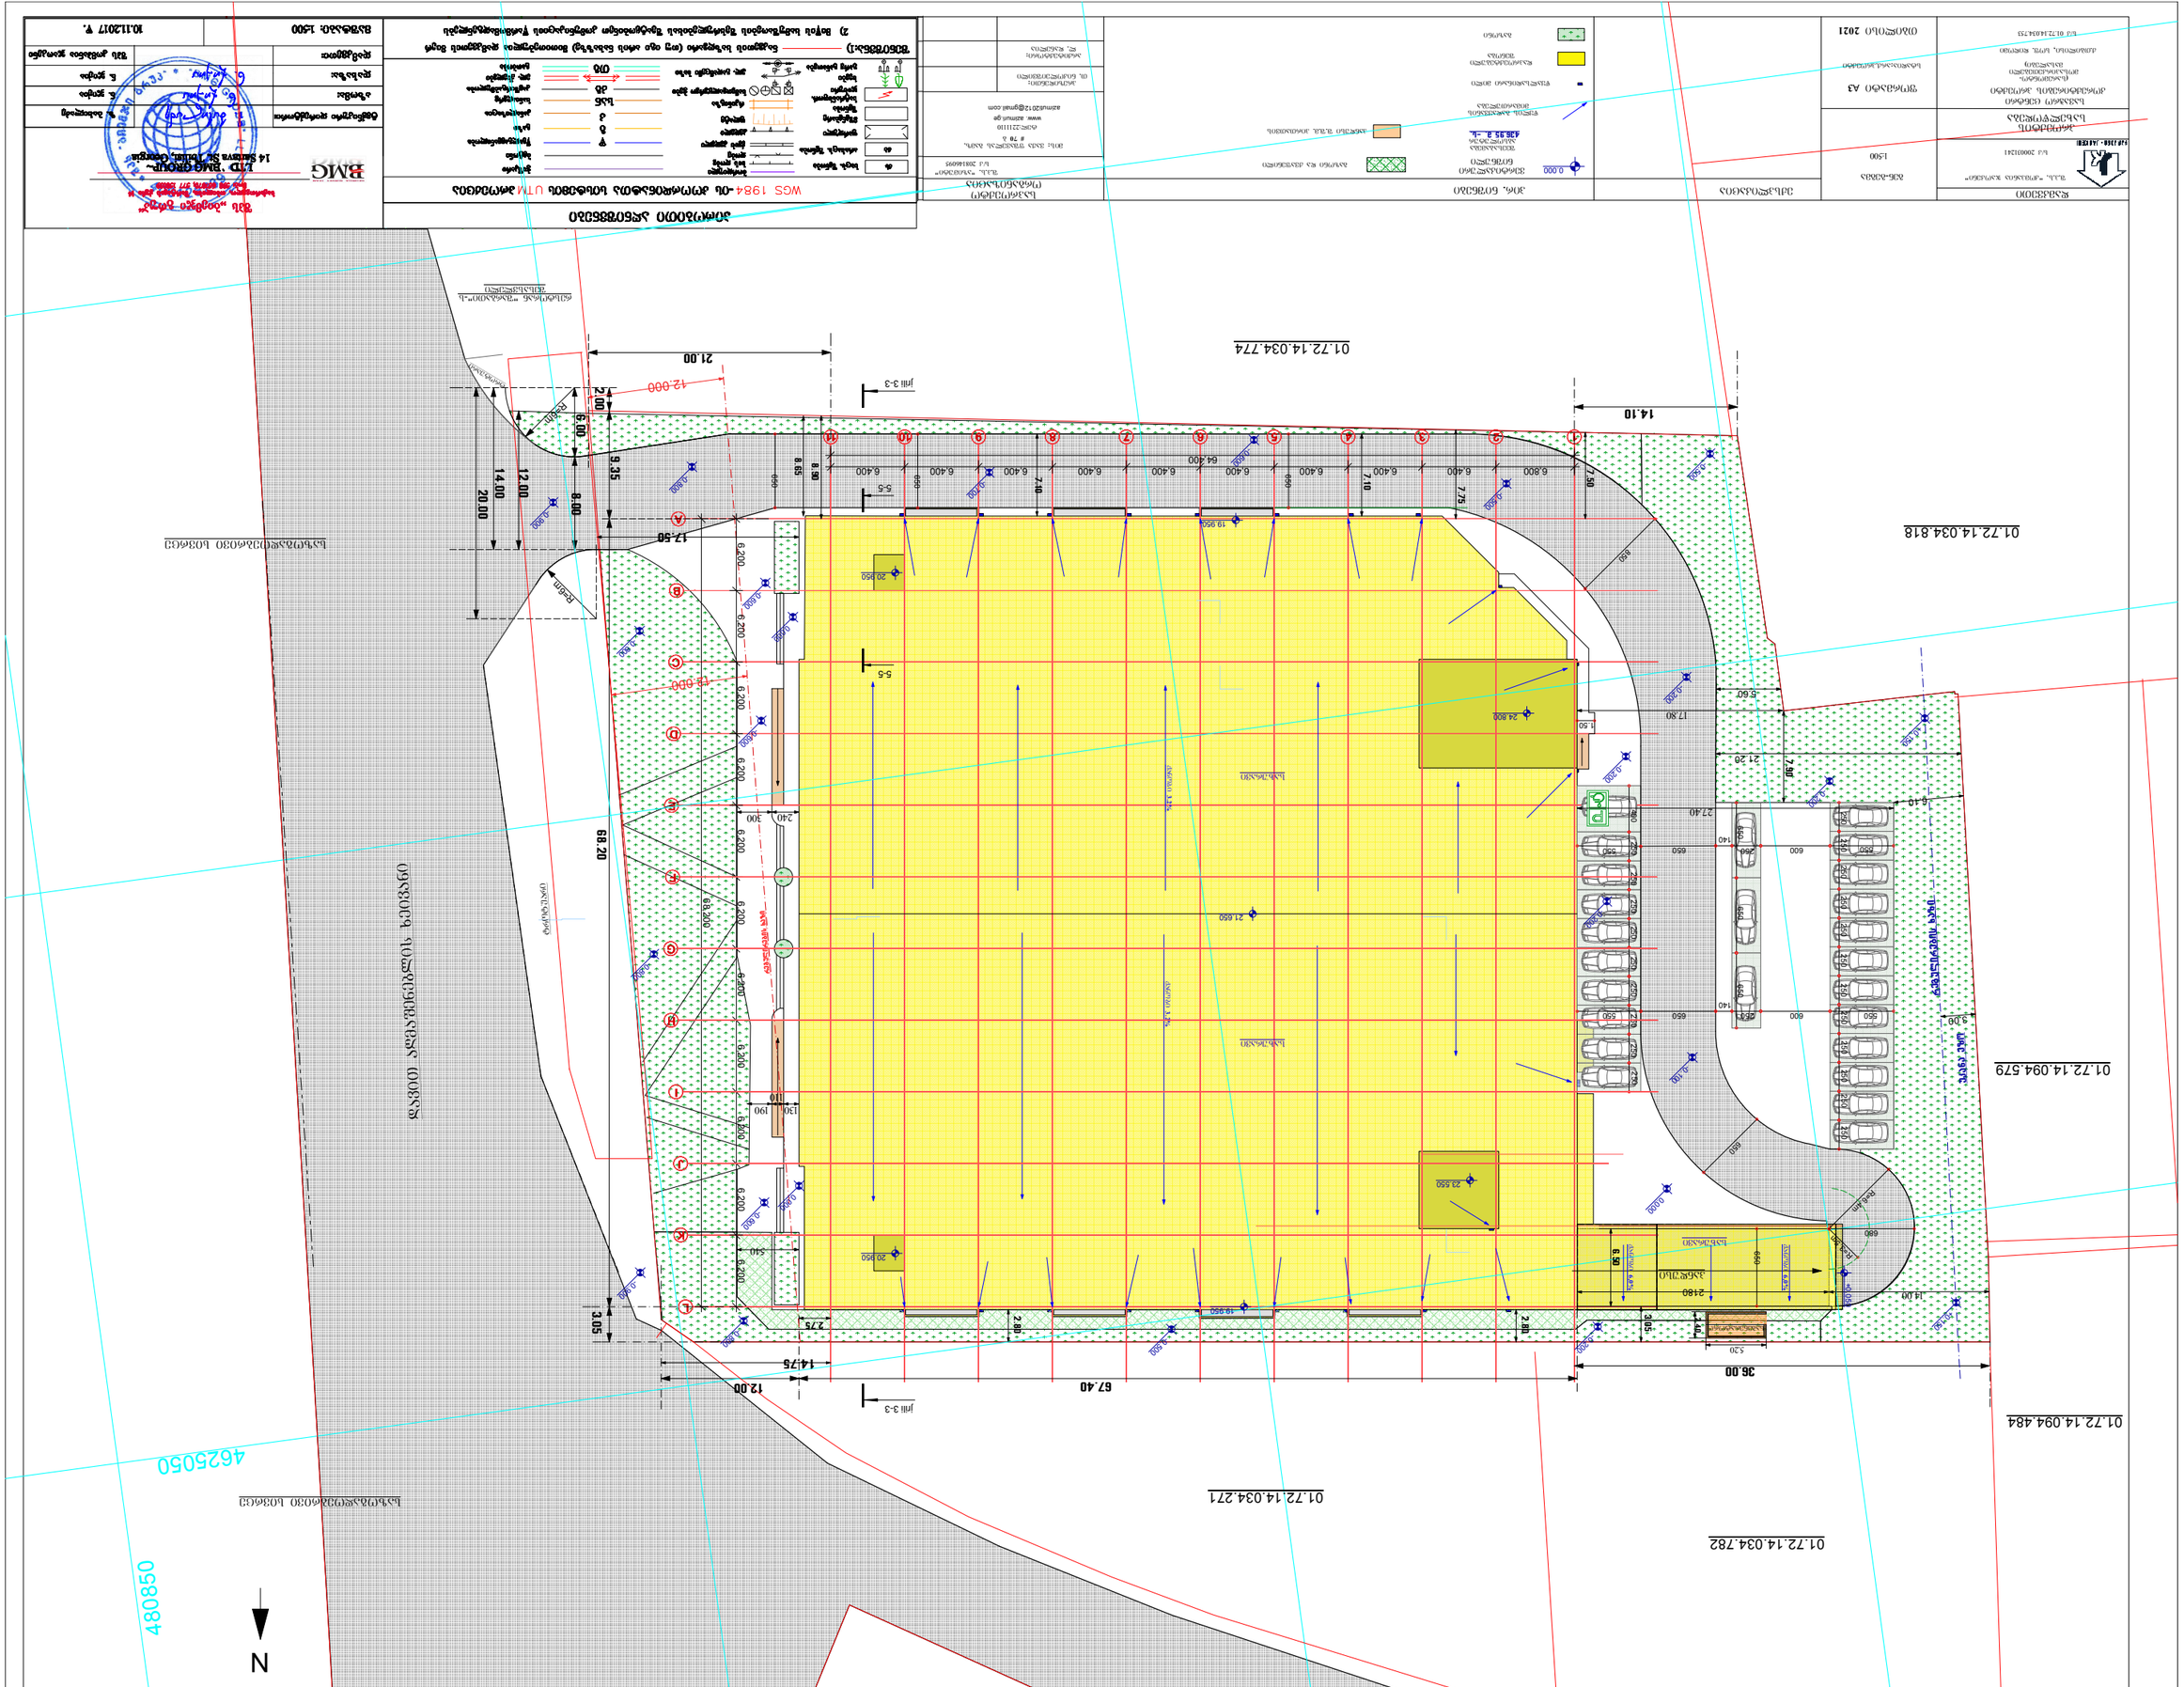
ЗАСТРОЙКА ЗА ТЕЛЕКОМУНИКАЦИОННА ЦЕНТРАЛА
ПЛАН ЗА ОЗЕЛЕНЯВАНЕ
ПЛАН ЗА ВЕРТИКАЛНА ПЛАНИРОВКА
ПЛАН ЗА ВЪНШНИ ВОДОПРОВОДНИ И КАНАЛИЗАЦИОННИ МРЕЖИ
ПЛАН ЗА ЕЛЕКТРОСНАБДЯВАНЕ
ПЛАН ЗА ОБЩА ОРГАНИЗАЦИЯ НА СТРОИТЕЛСТВОТО
ПЛАН ЗА ВЪНШНИ ПЪТНИ ВРЪЗКИ
ПЛАН ЗА ОБЩА ОРГАНИЗАЦИЯ НА ДВИЖЕНИЕТО
ПЛАН ЗА ОБЩА ОРГАНИЗАЦИЯ НА ДВИЖЕНИЕТО ПРИ ИЗПЪЛНЕНИЕ НА СМР

D:\RUKEBI_16.10.2017\DIROMI_01721403475З_JAOKENI_TOPO\DIGOML_10_11.DWG Model Nov 16, 2017 - 4:24pm

# ტოპოგრაფიული გეგმა

WGS 1984-ის კოორდინატთა სისტემაში UTM პროექციაში

| | |
|---|---|
| საკადასტრო კოდი: | 73607386:1) ნაკვეთის საკადასტრო (ან იარაღიანი) საზღვრის მონიშვნა და ნაკვეთის ფართობის განსაზღვრა<br>2) მეზობელი სამეურნეო დანიშნულების მიწის ნაკვეთების საკადასტრო საზღვრების დადგენა |
| მასშტაბი: 1:500 | სამუშაოების დასრულების თარიღი: 10.11.2017 წ. |

| | | | |
|---|---|---|---|
| შემსრულებელი: | შპს „ბიოგეო ტრეკი" | | |
| ხელმძღვანელი: | ნ. ხუციშვილი | | |
| შემსრულებელი: | ნ. ხუციშვილი | | |
| შემოწმების ვადა: | შპს კომპანია „BMG GROUP" LTD<br>14 Saltava St. Tbilisi, Georgia | | |