სიმაღლის განსაზღვრის სქემა

იანვარიშება ფორმულით : H=L/Y =12/0.35=34.2 m.

Y=0.35

დასახლებათა საზოგადოებრივ-საქმიანი ზონებისთვის

განაშენიანების მაქსიმალური სიმაღლე /სართულიანობა განისაზღვრის: 5 სრული სართულით მიწის ზევით + სამანქანეები სახურავზე
-1 სართულით მიწის ქვევით

დაკარეტტებული შენობის მაქსიმალური სიმაღლე ბრუნტის ზედაპირიდან --- 24.75 მ

ჭრილი 2-2

მ 1:500

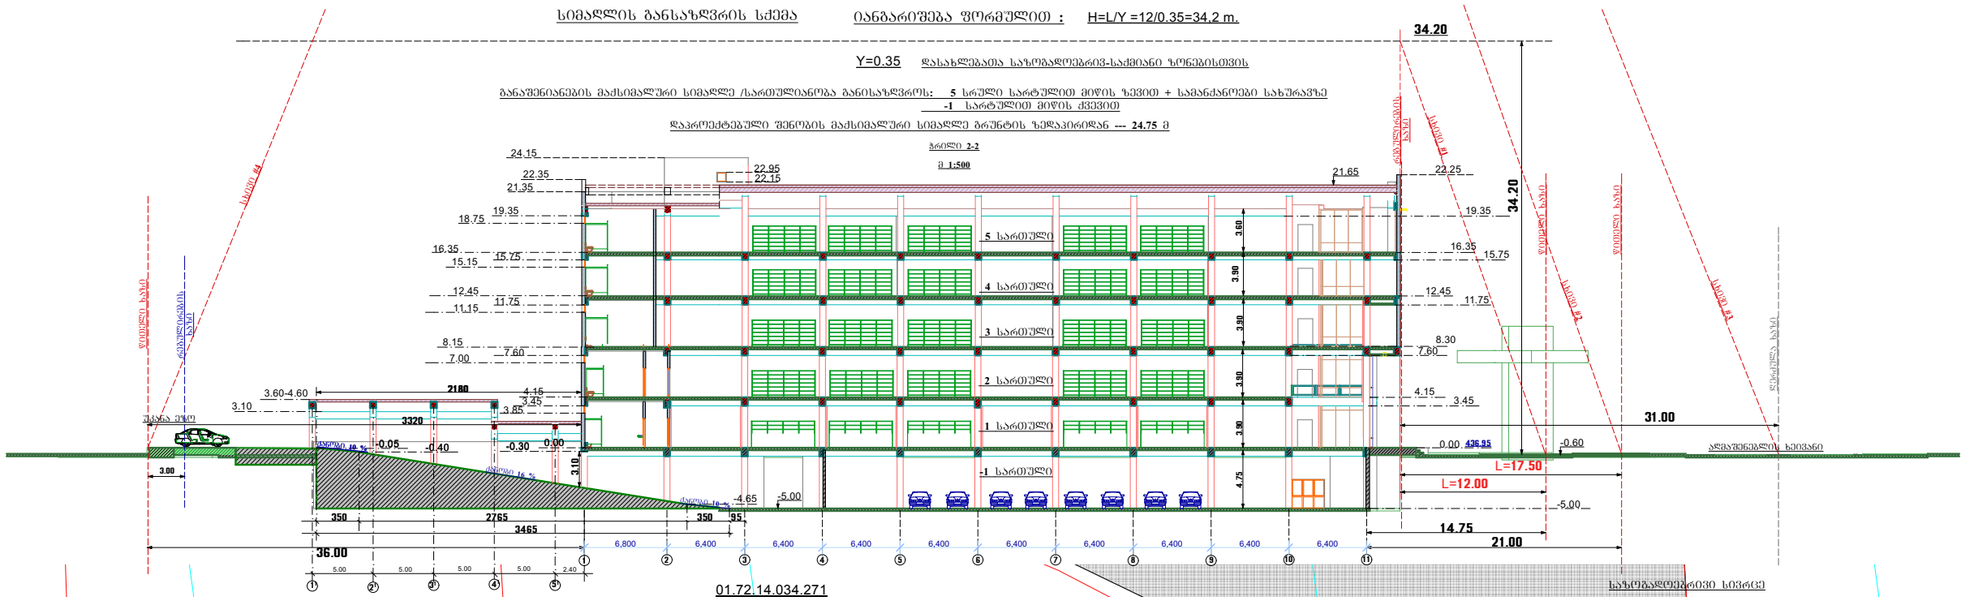

01.72.14.034.271

საზოგადოებრივი სივრცე

4625050

01.72.14.094.484

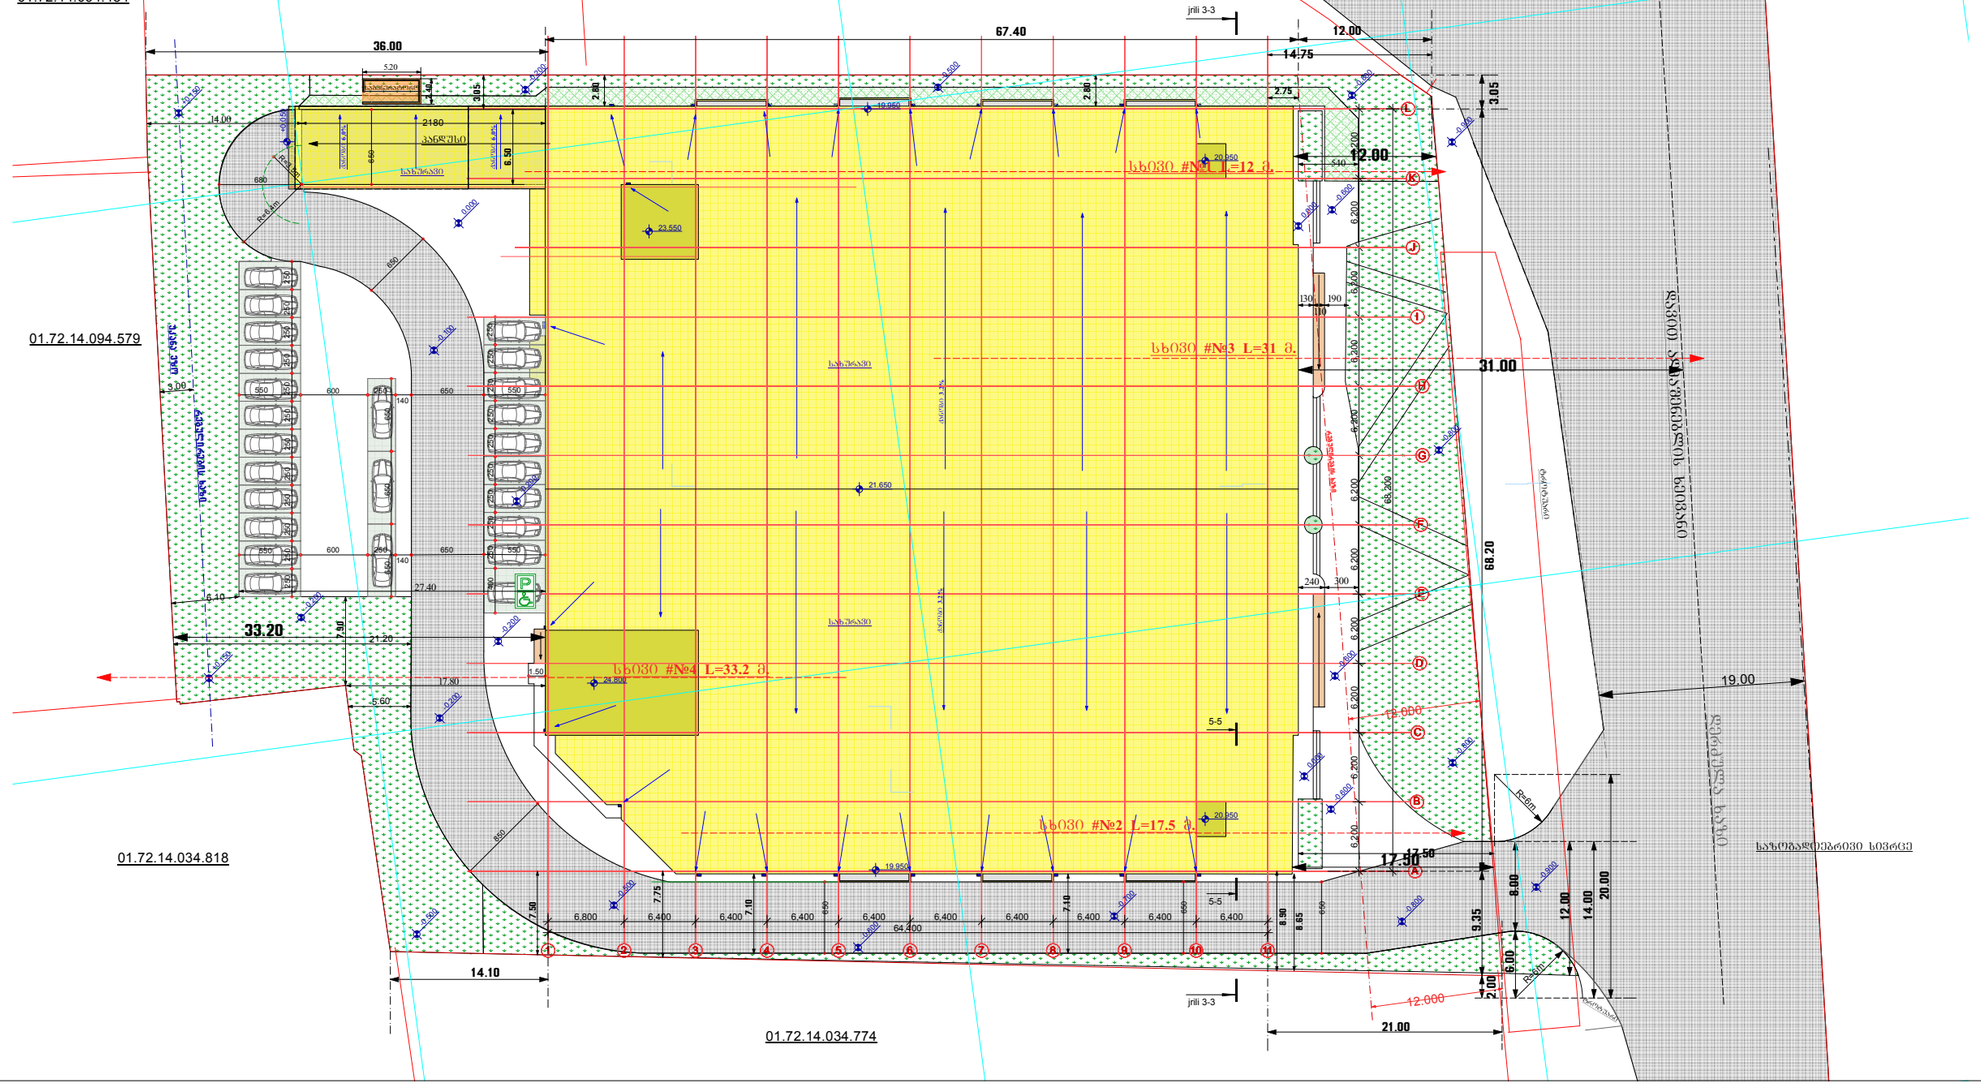

01.72.14.094.579

01.72.14.034.818

01.72.14.034.774

ფორმატი A3	
სპეციალიზებული ობიექტი **2021**	
სიმაღლის განსაზღვრის სქემა	1:500
დამკვეთი	შ.პ.ს. "ტრანსგაზ ჯორჯია"
პროექტის ხელმძღვანელი	ს/კ 200031241
პროექტის სახელწოდება	საავარო ქსნარი
	ცალკეშენის მრავალფუნქციური ბაზარი
	ქალაქი, სოფ. დიდუბე
	ს/კ 01.72.14.034.753
საავტორო ორგანიზაცია	შ.პ.ს. "აზიმუტი" ს/კ 208146095
	მის: ქალ. თბილისი, # 70 ა
	ტელ:2211110 www. azimuti.ge azimuti2012@gmail.com
პროექტირების: ტ. ნარმელაშვილი	
პროექტის ხელმძღვანელი: ლ. ჩაგელაია	