



1
2
3
4
5
5700
4000
6000
6300


1
2
3
4
5
630
600
400
570
+0.00
+3.00
+4.08
+5.20
+6.10
+7.18
+8.30
+9.20
+10.28
+11.40
+12.30
+13.38
+14.50
+15.40
+16.48
+17.60
+18.50
+19.58
+20.70
+21.60
+25.30
+28.40

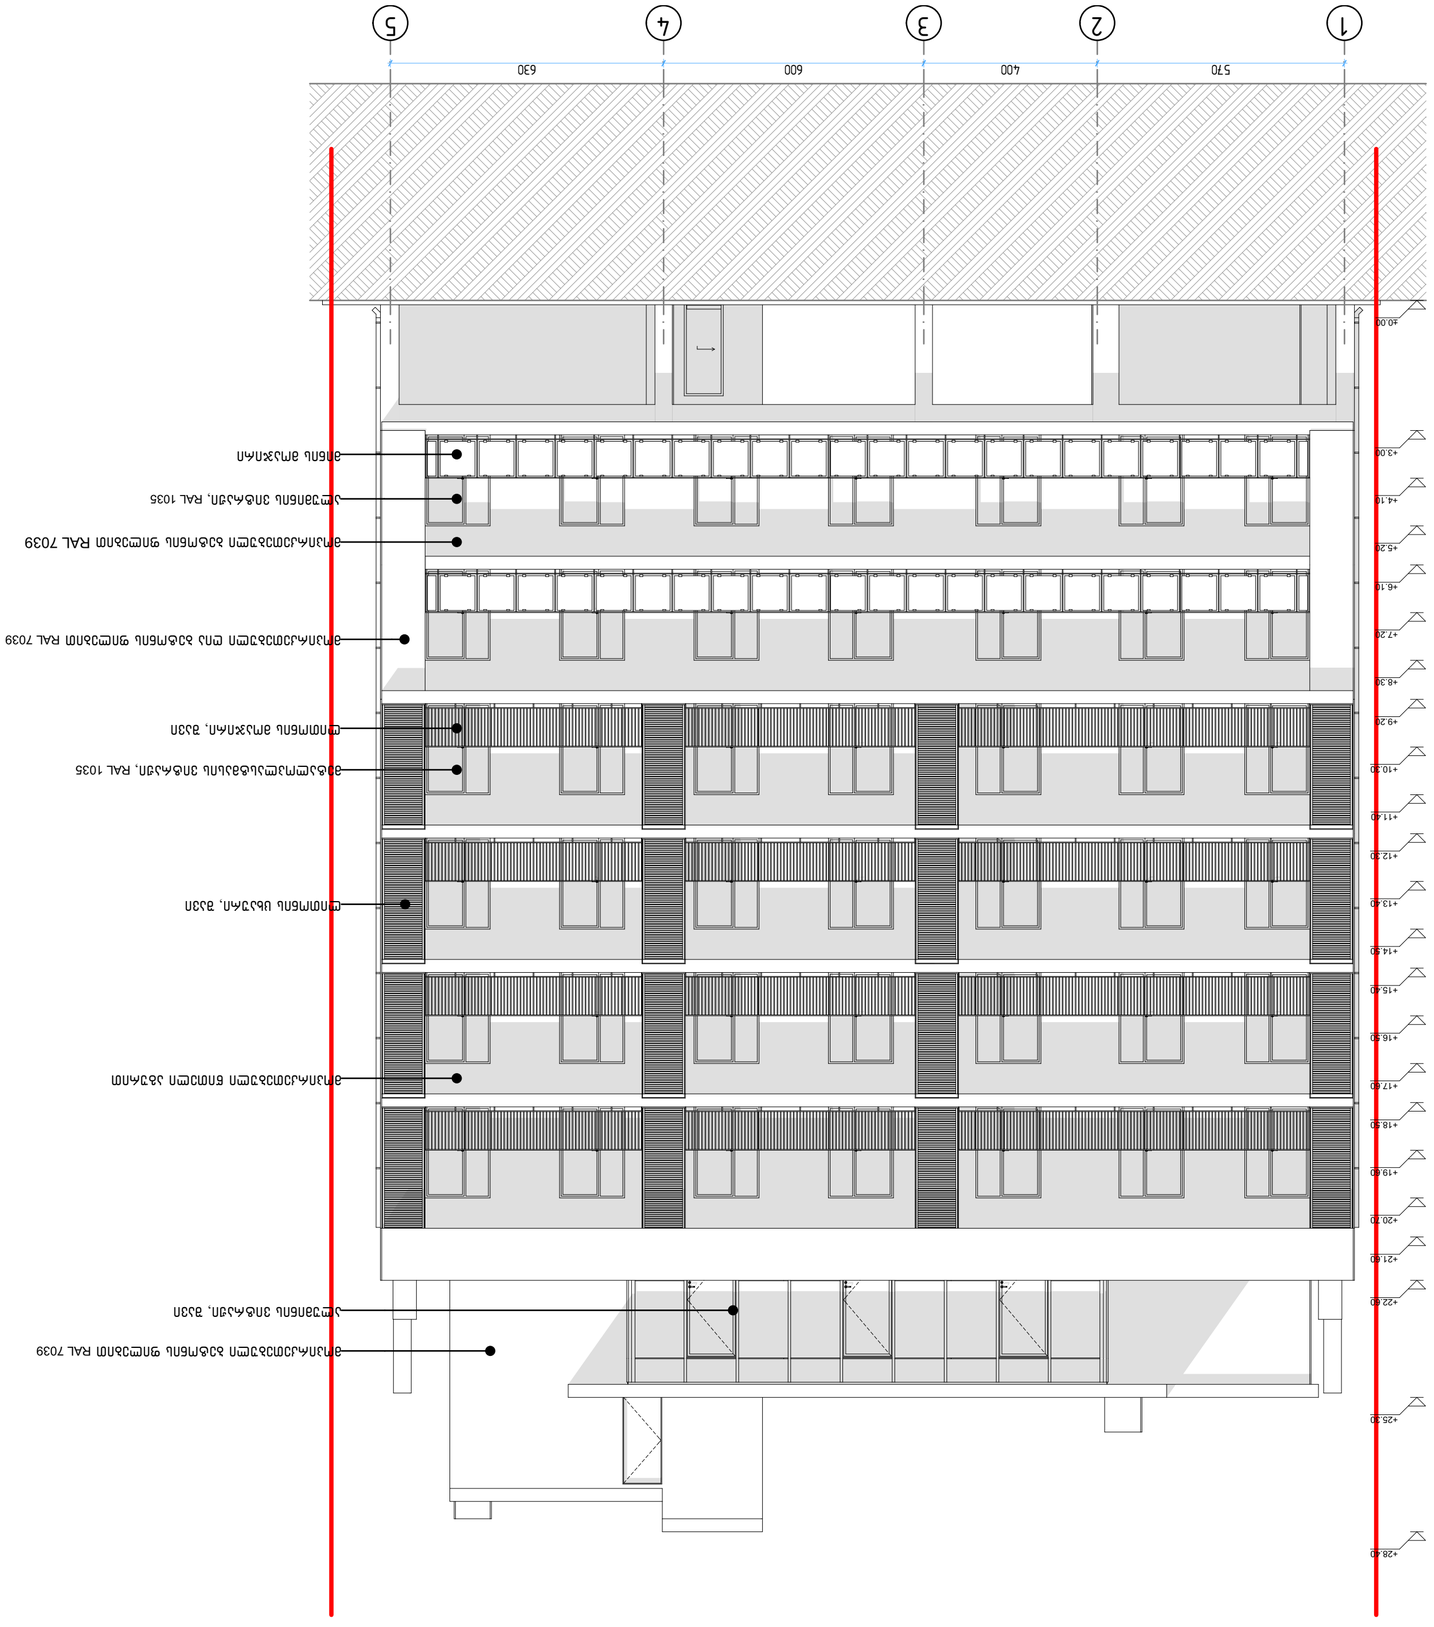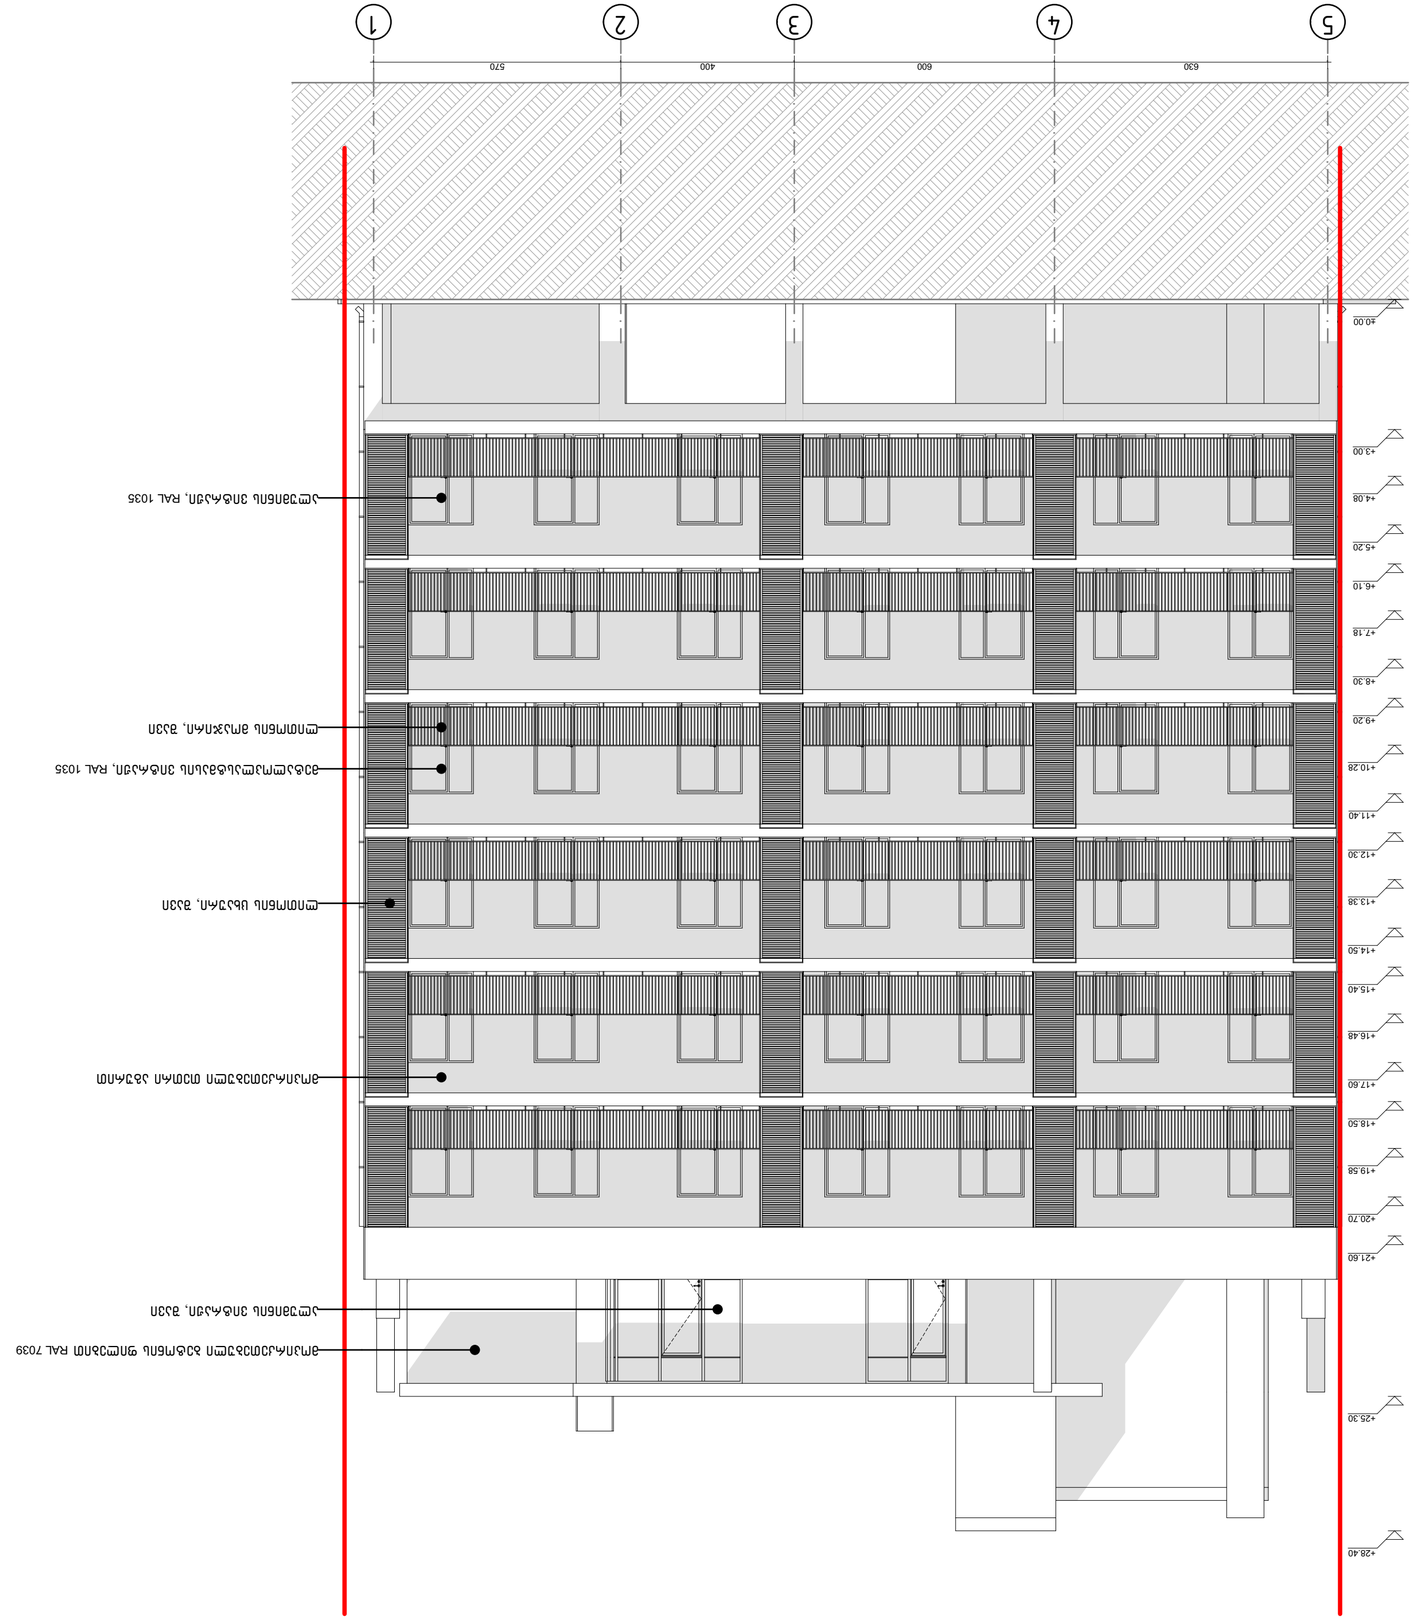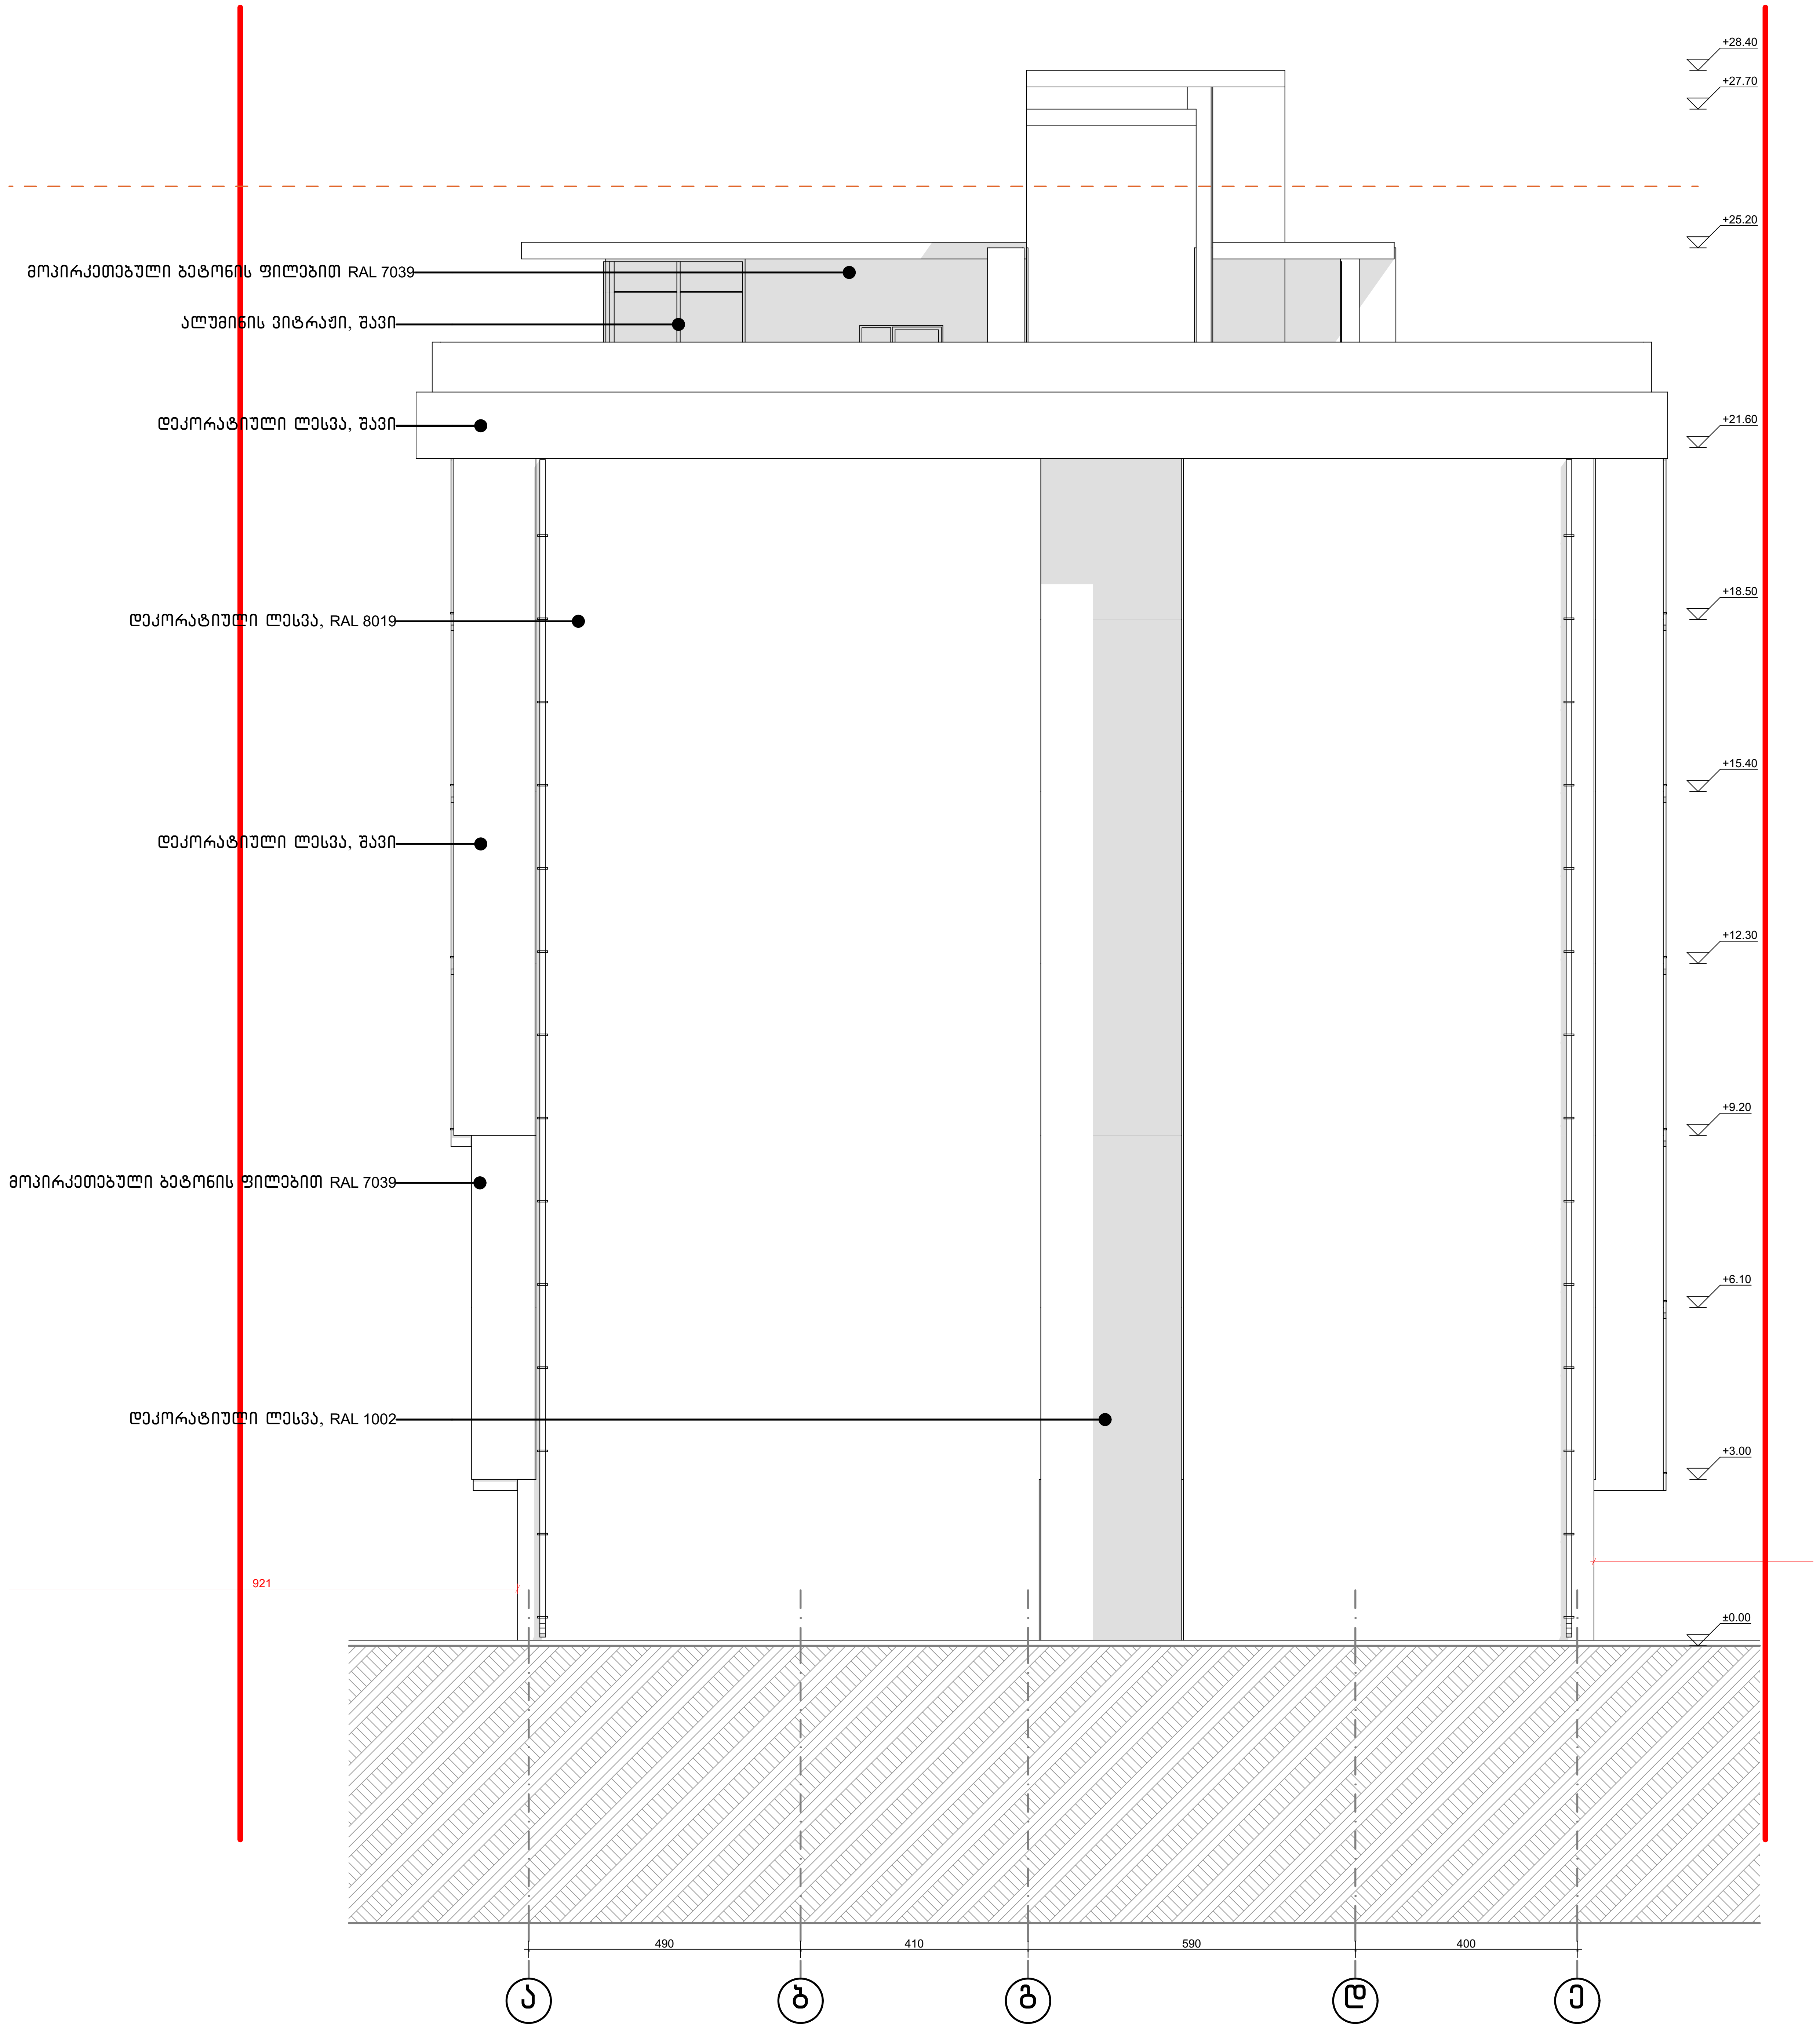

ა ღერძის ხაზი

საკადასტრო საზღვარი

ჭრილის ხაზი

ბლოკის გარე კედელი

ბლოკის კედელი ბინების გამყოფი

გძლიერებული ბეტონის კედელი-სვეტი

გათბობა კონდიცირების ადგილი

მისაწვდომი სვლა გეზი

გასასვლელამდე მისადგომი მანძილი

ხანძარმედეგობის ხარისხი 1 საათი

ხანძარმედეგობის ხარისხი 2 საათი

სვ-2 | დ.დ.3 | ფ. 3 — დაკავებულობის დატვირთვა; დაკავებულობის ჯგუფი (ქვეჯგუფი); დაკავებულობის ფაქტორი

ბ. №4 | 56.8 | 43.6 | 13.2 — საერთო ფართი; საზაფხულო ფართი; ფართობი შიდა კონტურზე; ბინა №

დიობი ფილაში

	სიმბოლოს სახელწოდება
	სახანძრო მილდგარი
	სახანძრო განყოფილებასთან კავშირის სისტემა
	საგანგებო ხმოვანი განგაშის საკომუნიკაციო სისტემა
	ხელის ცეცხლმაქრი
	სახანძრო-სამაშველო სამსახურის მიერ გამოსაყენებელი მისაერთებელი - ჰიდრანტი
	კვამლის ავტომატური აღმომჩენი
	კვამლზე მორეაგირე მაუწყებელი
	ავტოსაშხეფი
	სახანძრო განგაშის ხელით სამართავი კოლოფი
	გასასვლელი

მისამართი: ქ. თბილისი ავჭალის დასახლება №1 ნაკვეთი № 04/138


თანამდებობა	გვარი	ხელმოწერა
დირექტორი	ქ. ჩიჩუა	
მთ.არქიტექტორი	გ. მაღრაძე	
დაამუშავა	დ. მაღრაძე	


ავტორი	დამკვეთი შპს „მწვანე სახლი დეველოპმენტი“ ქ. თბილისი, ილორის ქუჩა №10

არქიტექტურული ნაწილი


მასშტაბი		თარიღი	16.03.2021
ნახაზი			

ფასადი ა-ე ღერძებს შორის	ახალი მშენებლობა		
	№	კორექტ.	თარიღი
	1		
	2		
სტადია	A2		ფურცელი
პროექტის შეთანხმება	მ 1:100		

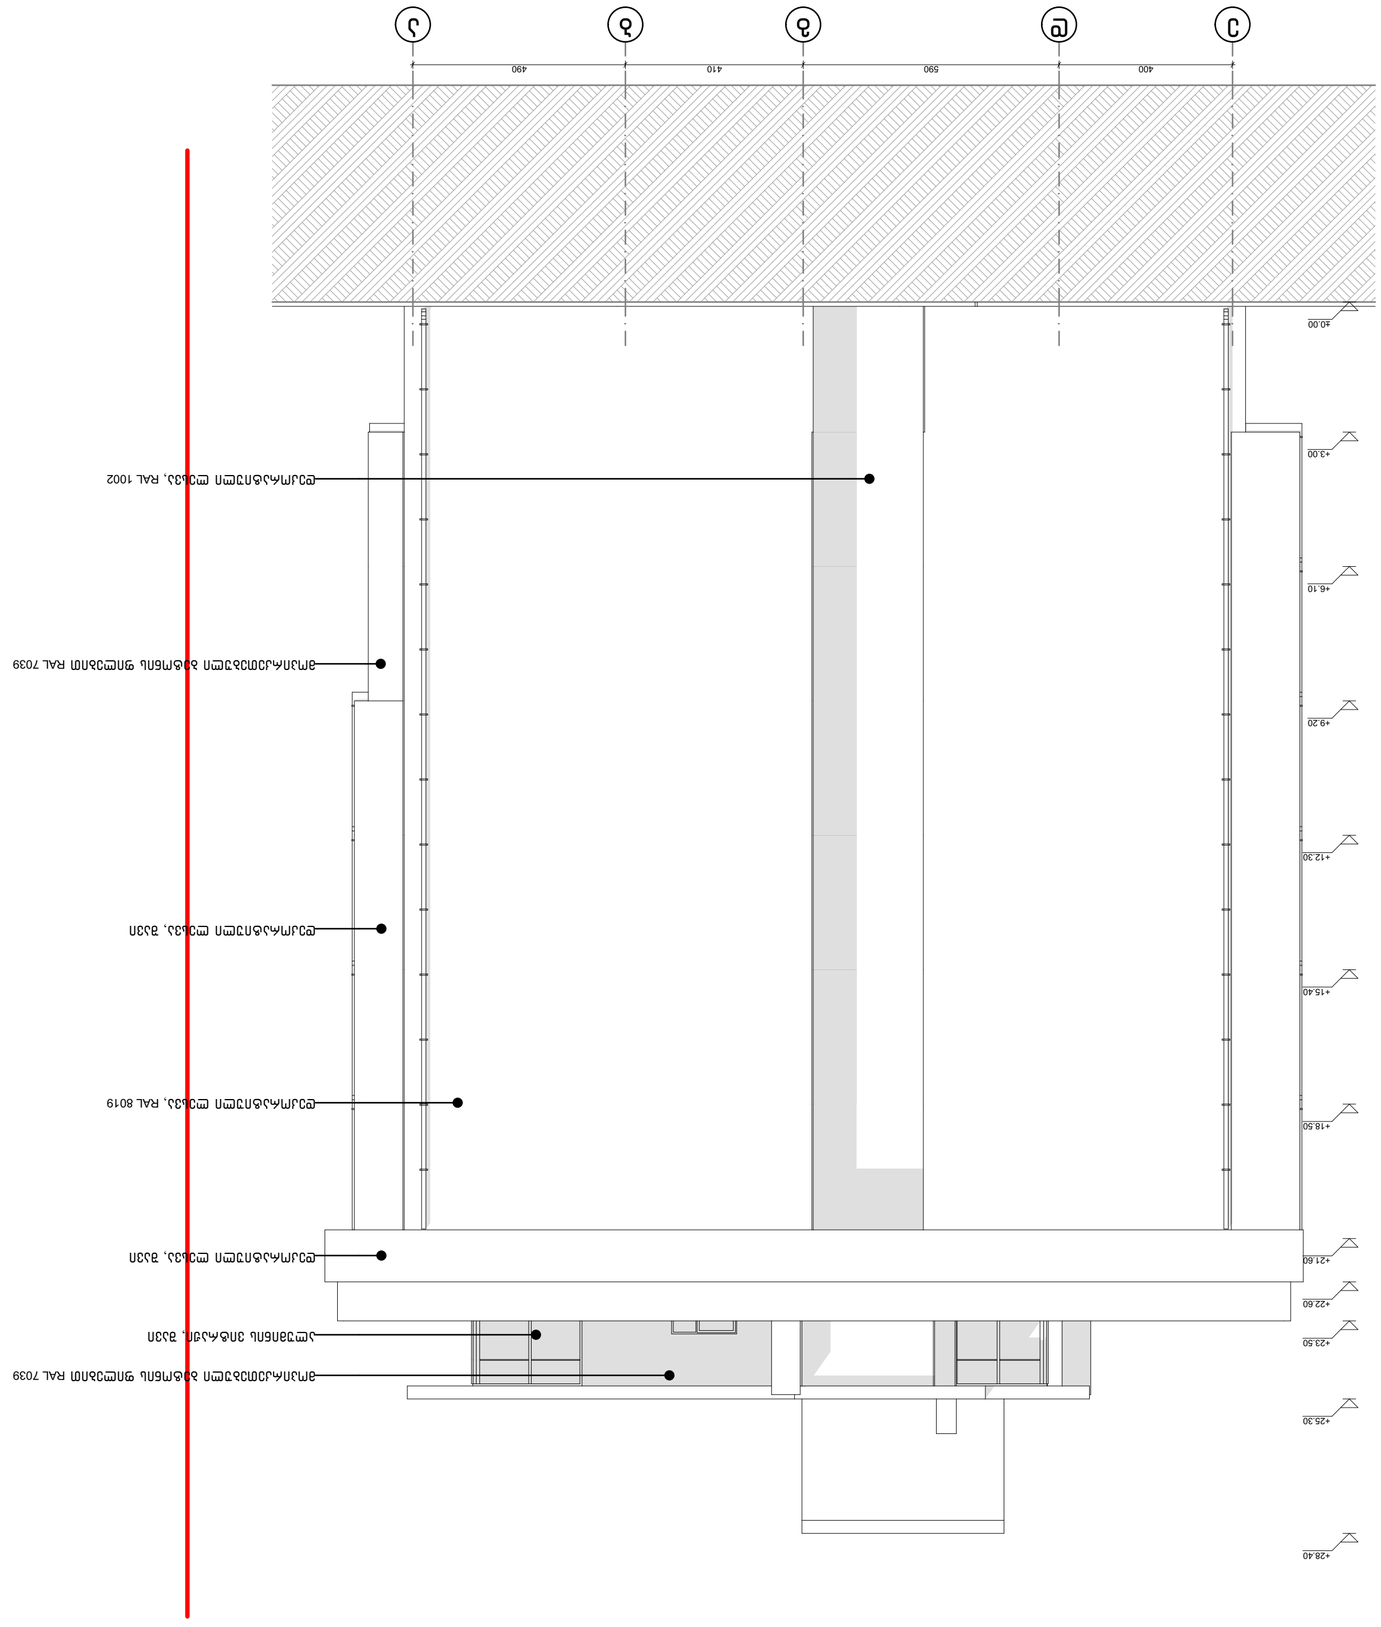
+6.10
+9.20
+12.30
+15.40
+18.50
+21.60
+22.60
+23.50
+25.30
+28.40

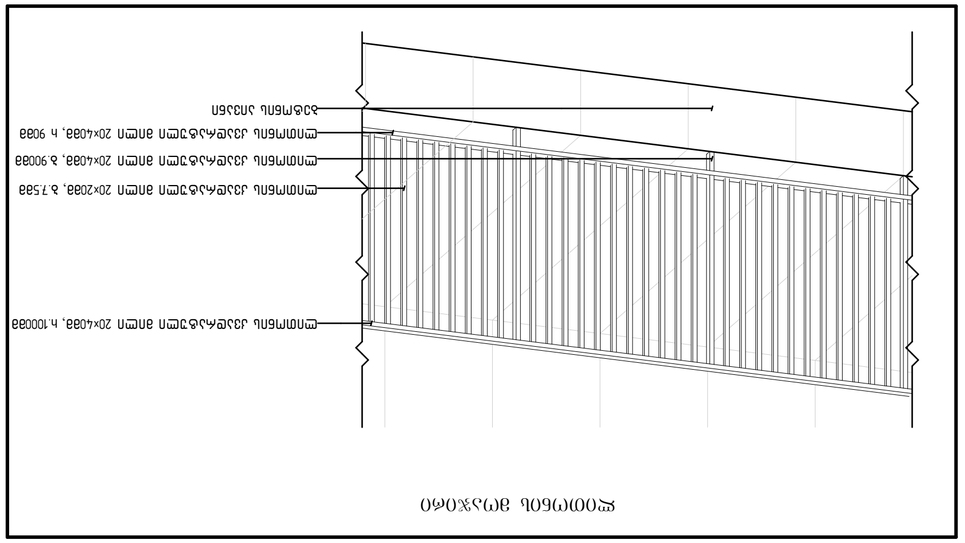


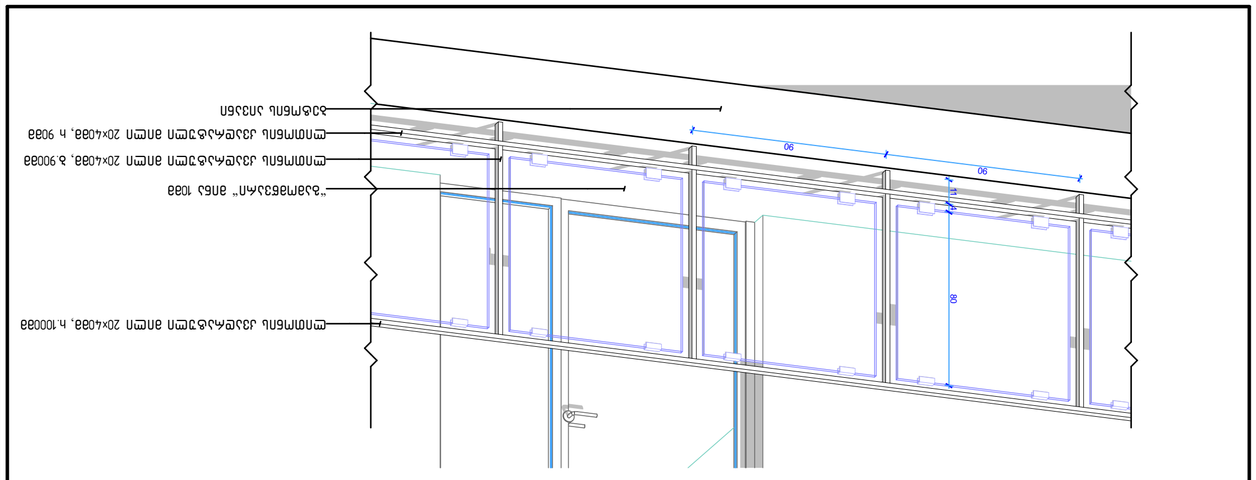






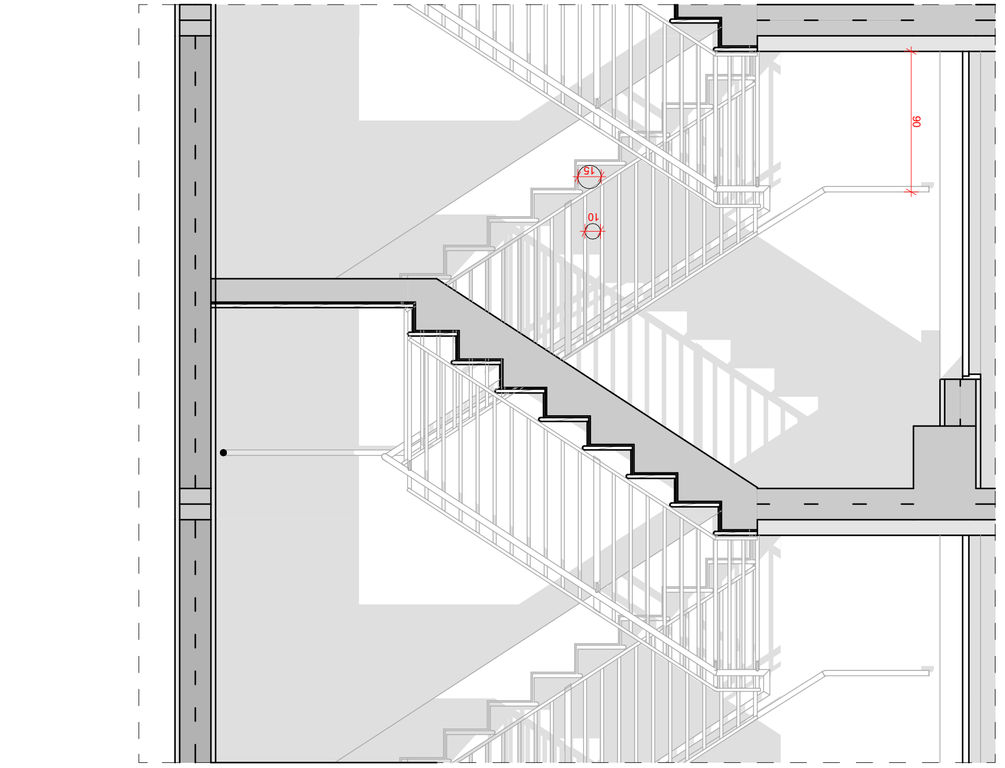





