
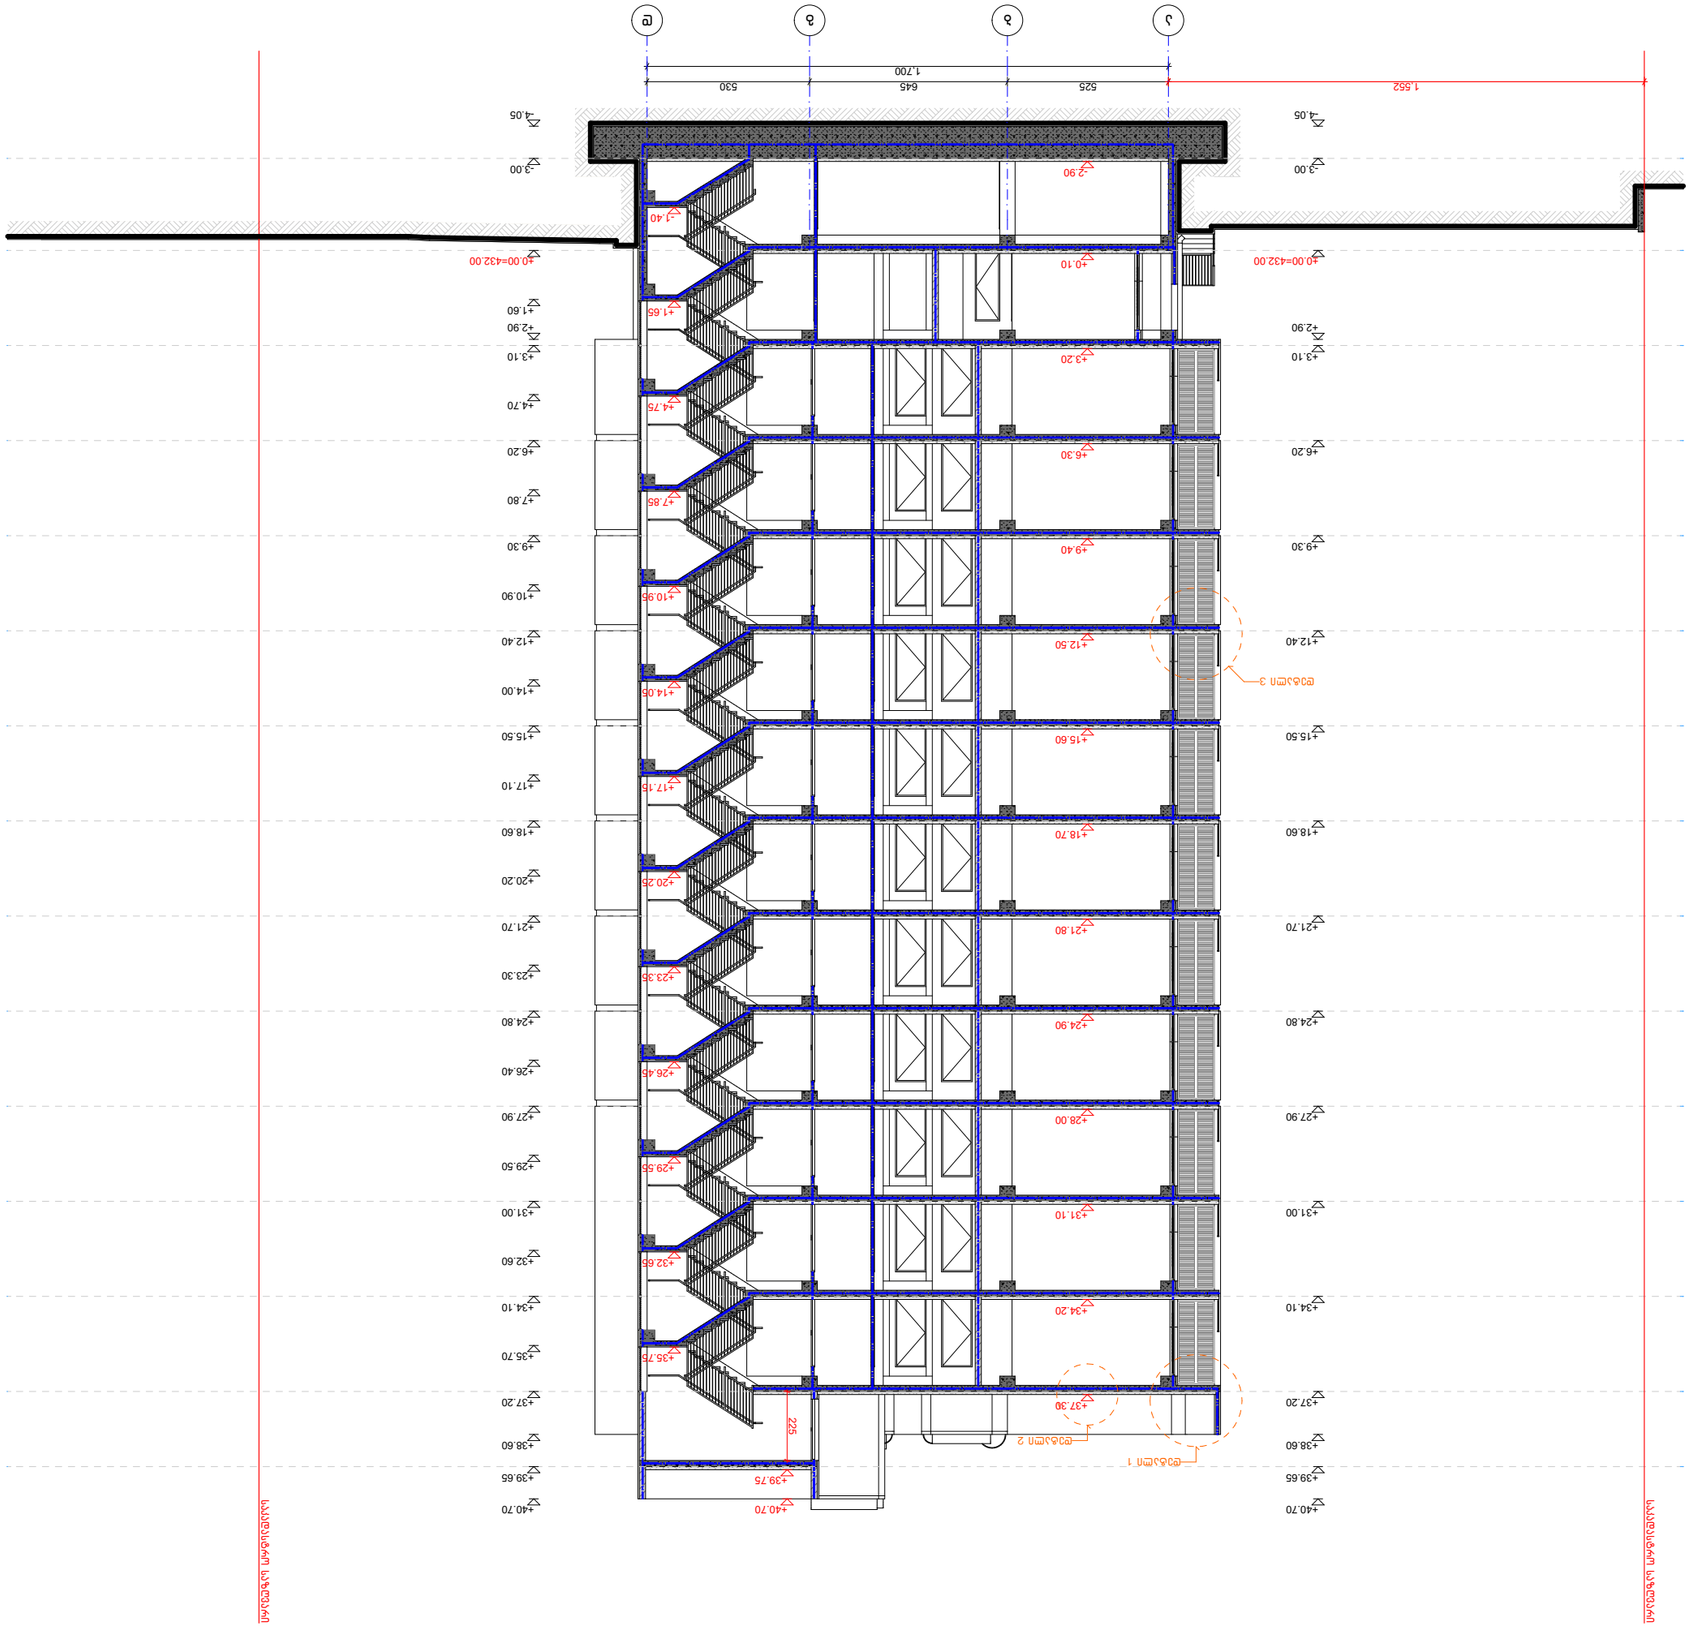





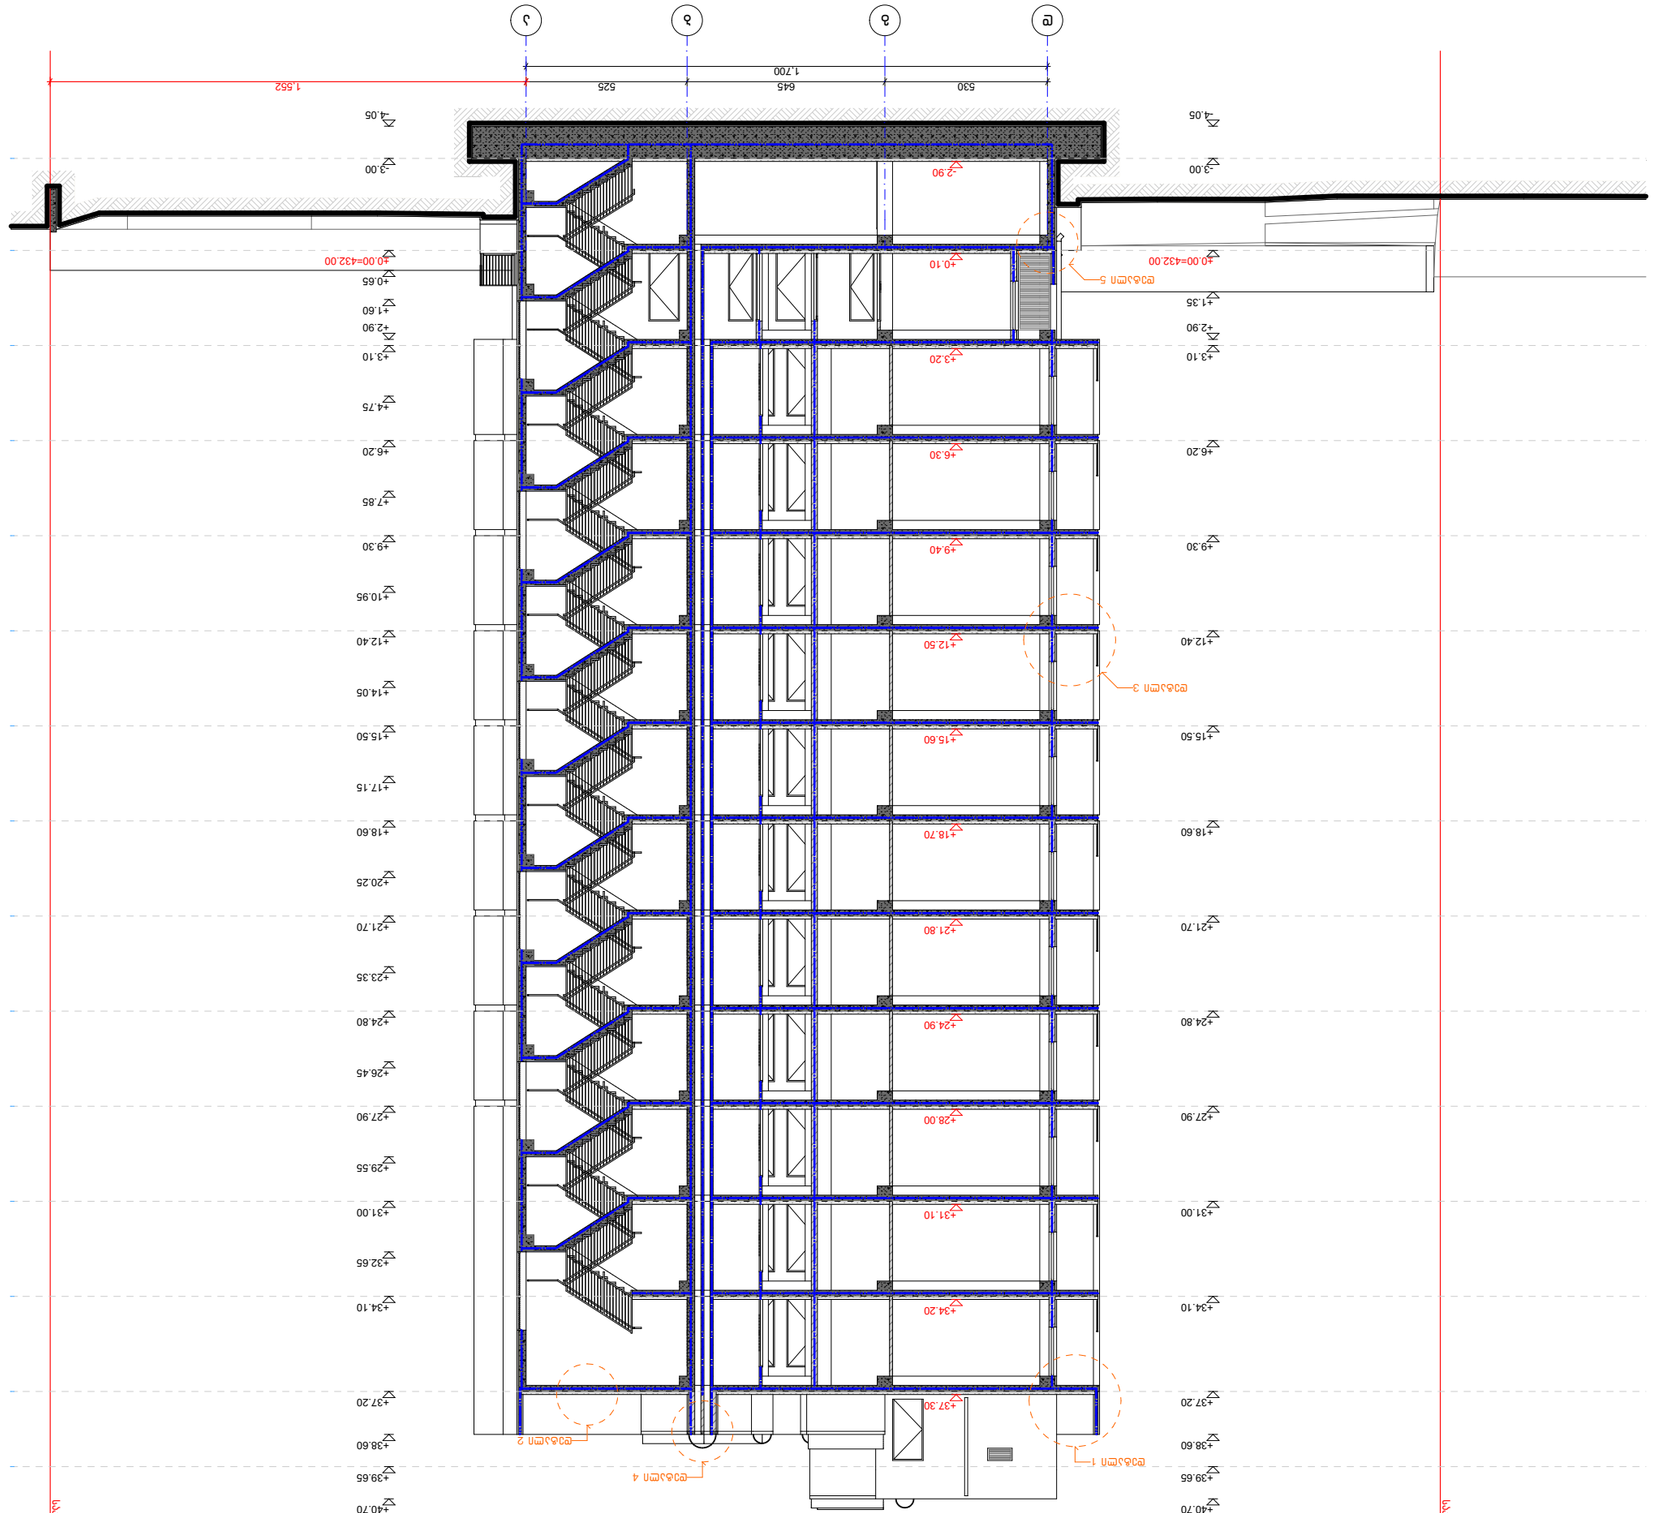


































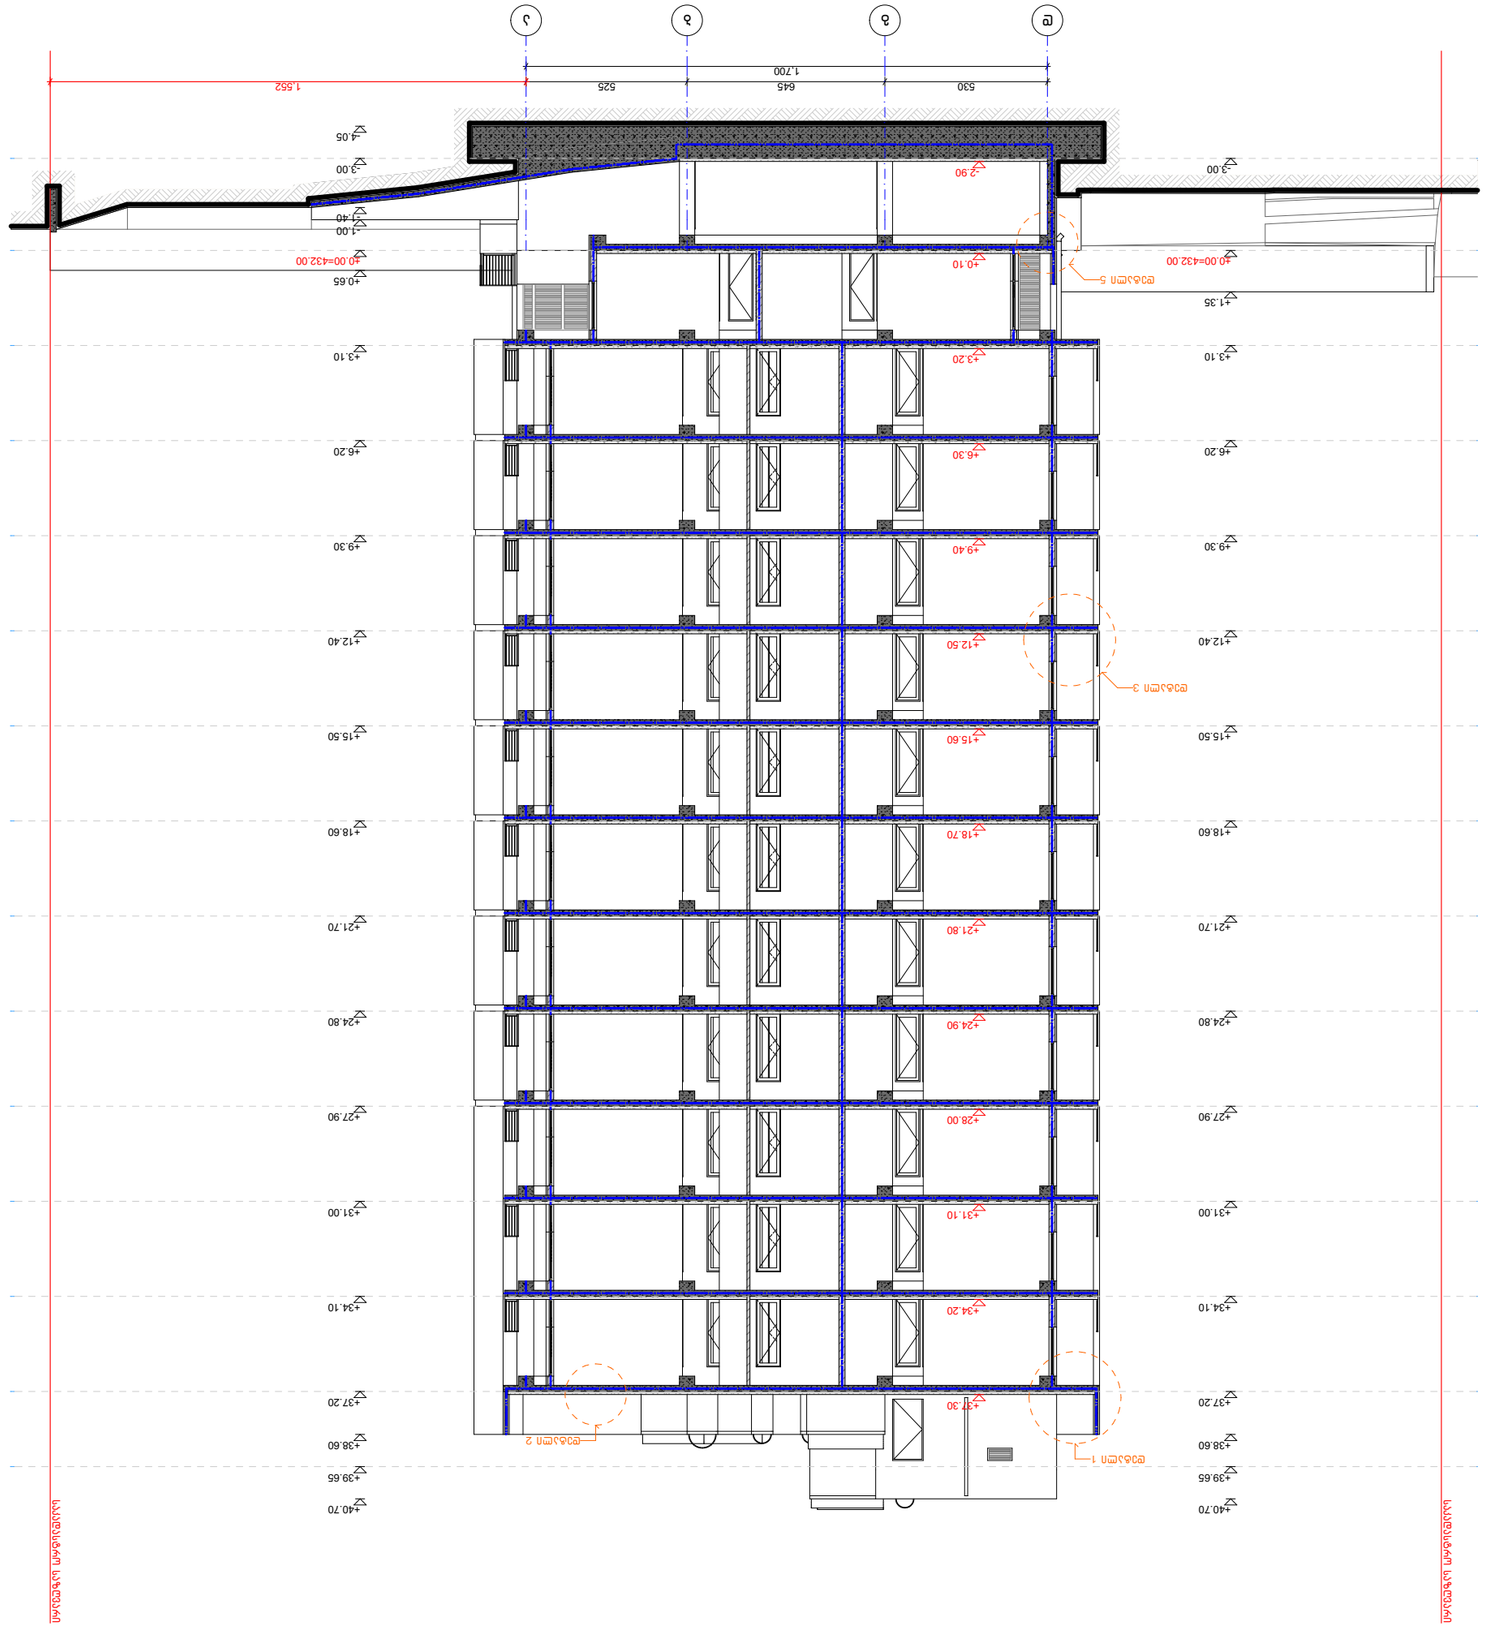




























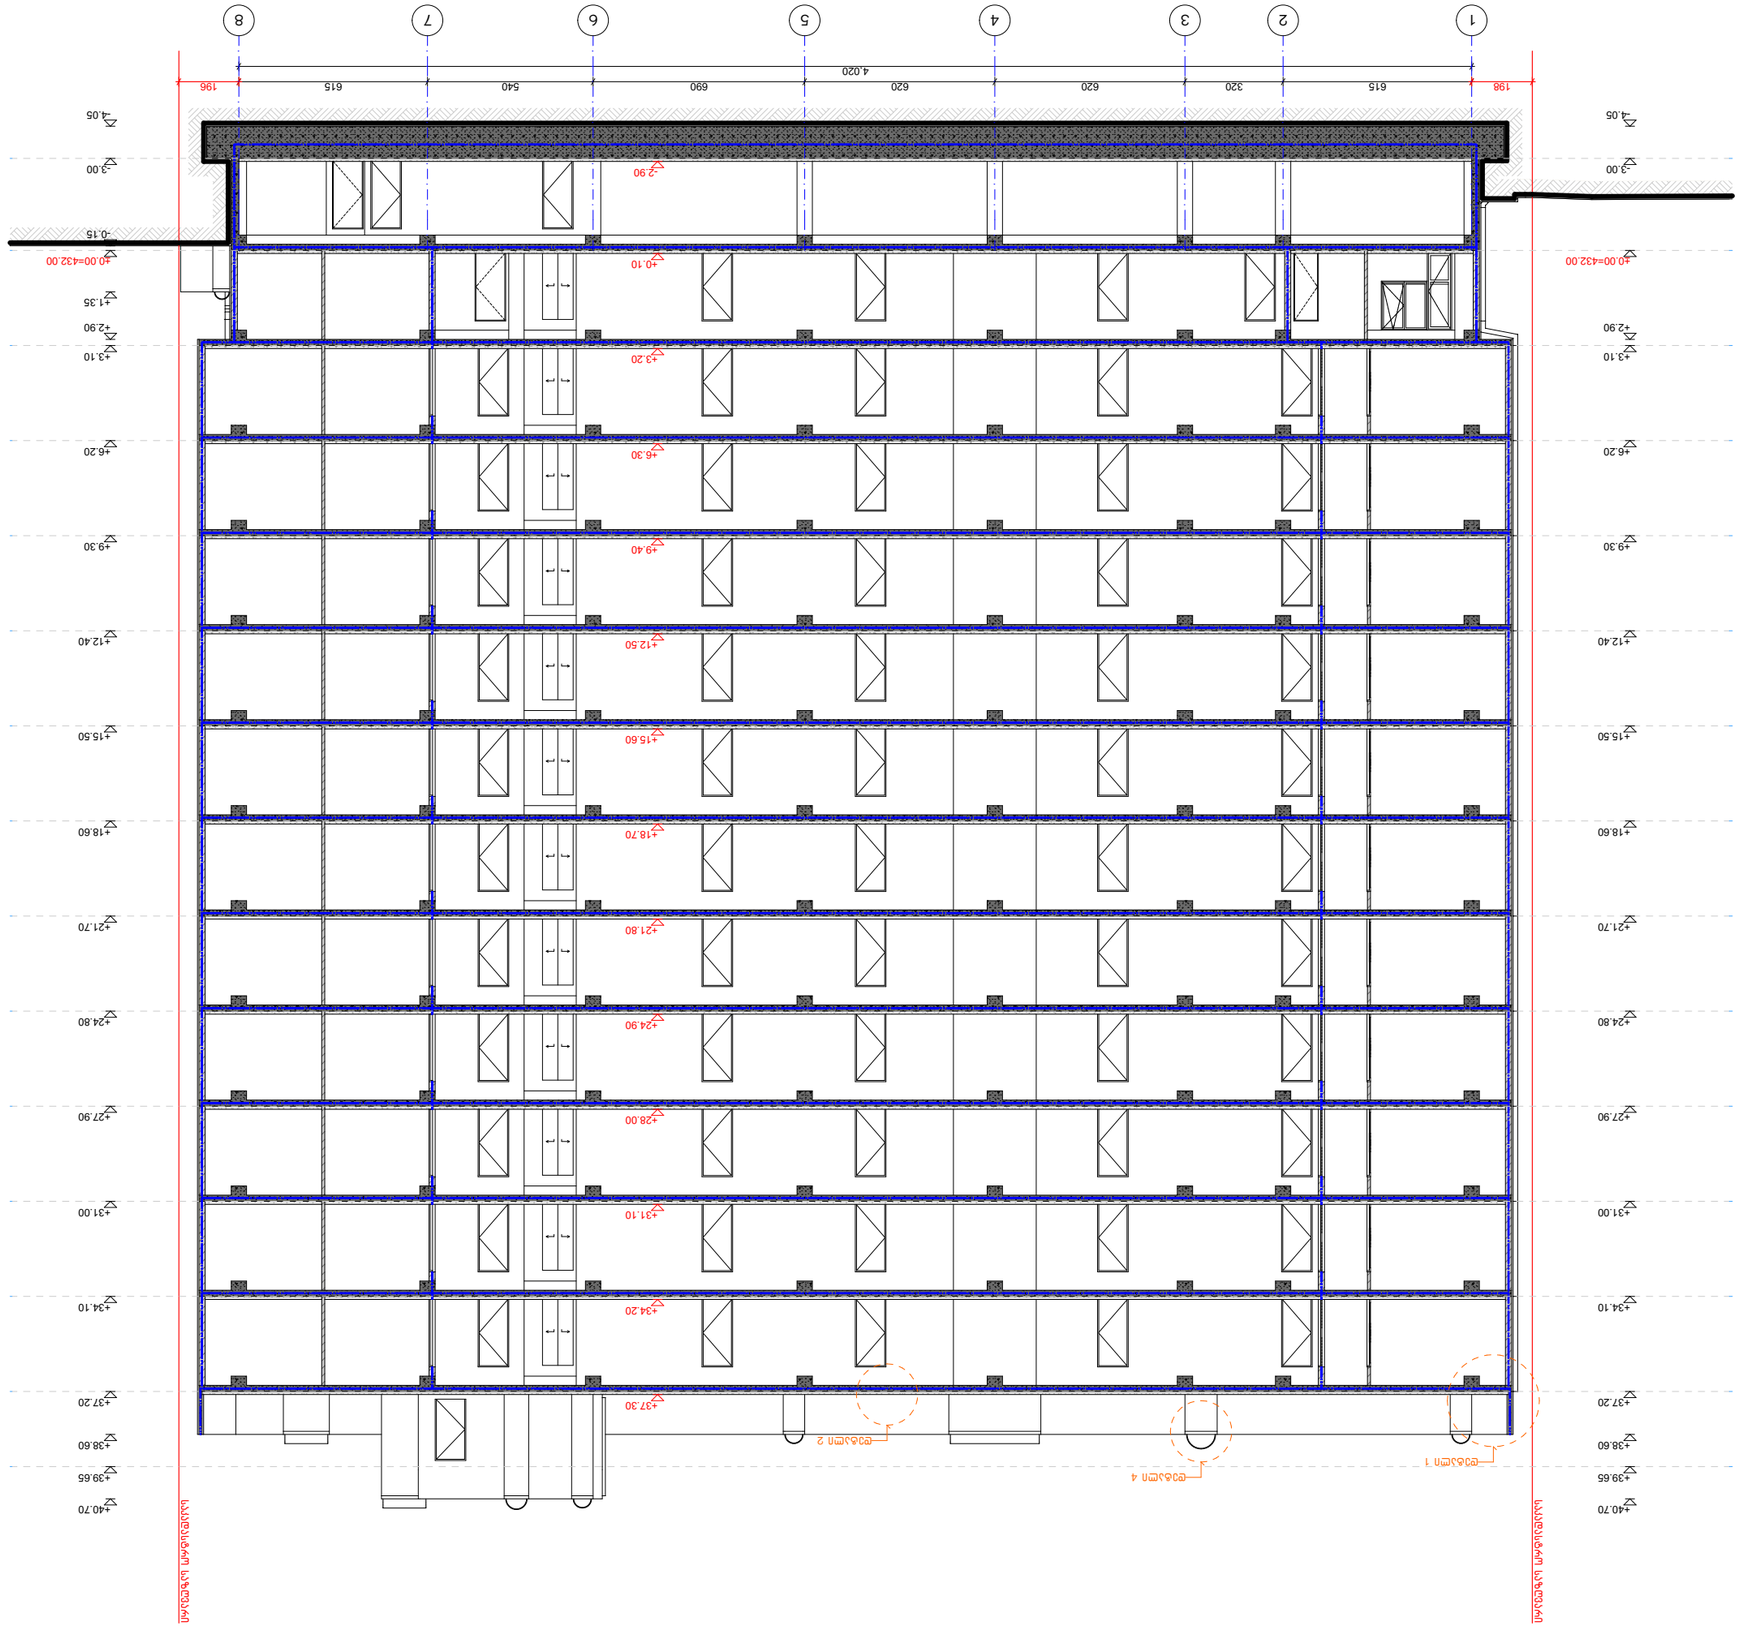

1
2
3
4
5
6
7
8
4.020
198
615
320
620
620
690
620
540
615
196
+0.00=432.00
-0.15
-2.90
+3.00
+4.05
+1.35
+2.90
+3.10
+3.20
+6.20
+6.30
+9.30
+9.40
+12.40
+12.50
+15.60
+15.50
+18.60
+18.70
+21.70
+21.80
+24.80
+24.90
+27.90
+28.00
+31.00
+31.10
+34.10
+34.20
+37.20
+37.30
+38.60
+39.65
+40.70

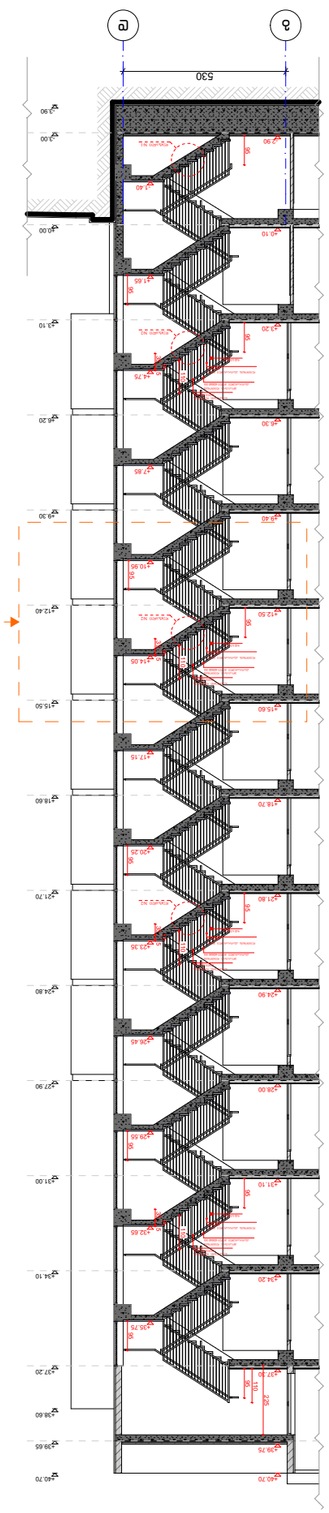



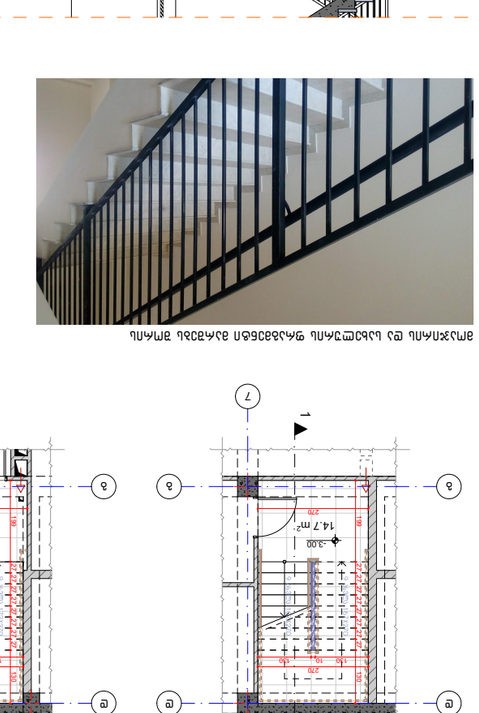
7
г
а
+14.05
+12.50
+15.60
+12.40
+15.50
95
10
34
5
10
95
10
10
10

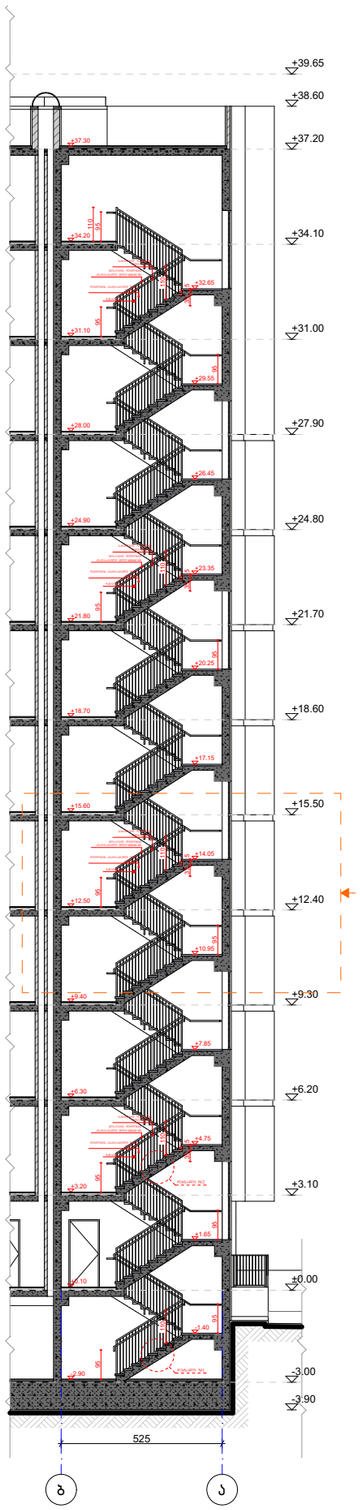


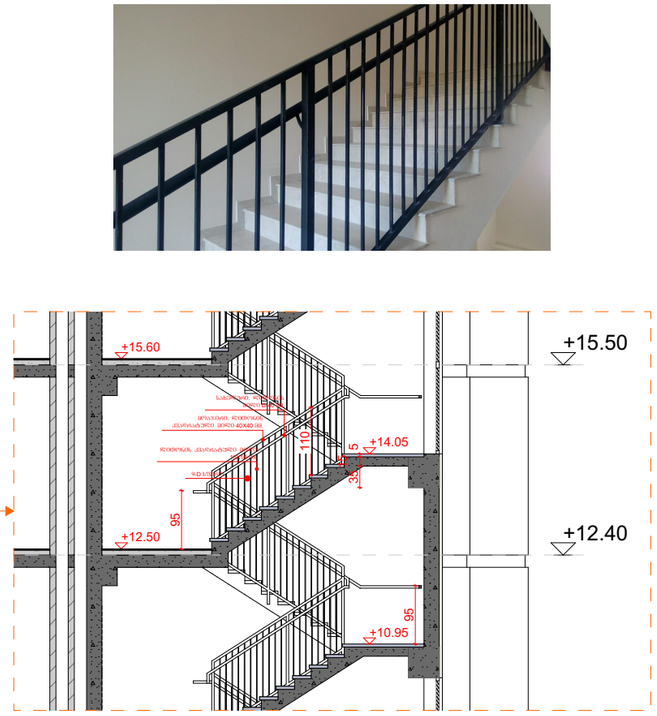


კიბის გეგმა -3.00 ნიშნულზე
მ. 1:100

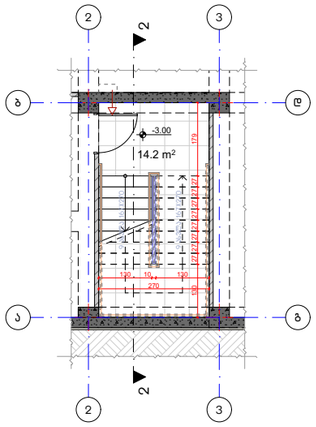


კიბის გეგმა 0.00 ნიშნულზე
მ. 1:100

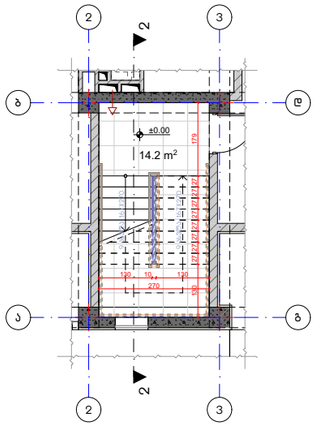

კიბის გეგმა +3.10, +6.20, +9.30, +12.40, +15.50, +18.60, +21.70, +24.80, +27.90, +31.00 ნიშნულებზე
მ. 1:100

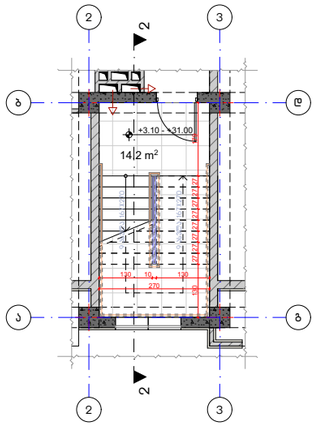

კიბის გეგმა +34.10 ნიშნულზე
მ. 1:100

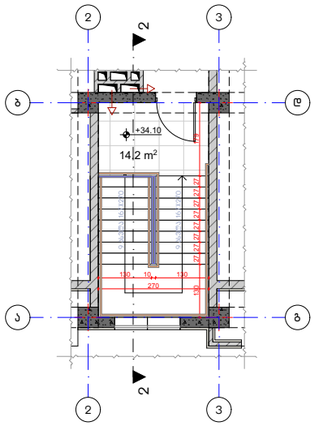


მოაჯირის და სახელურის ფრაგმენტი მარშებს შორის


I ტიპის სფეროსებური სახელურის ფრაგმენტი




დეტალი 1
მ. 1:20

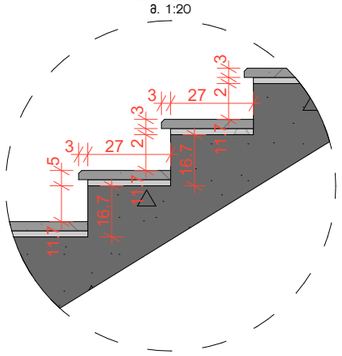

დეტალი 2
მ. 1:20

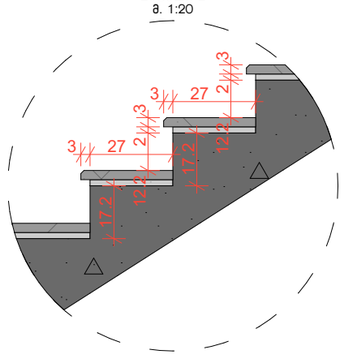

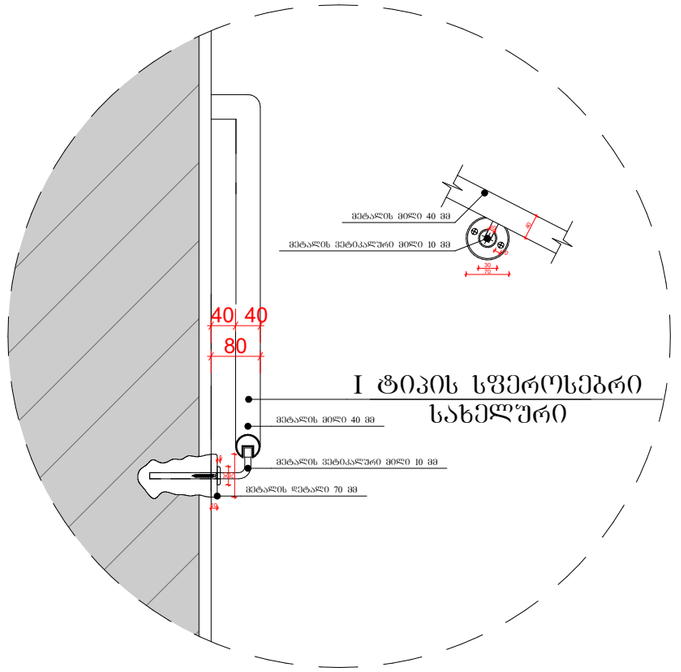

ნახაზის დასახელება:

კიბე 2-2

ქმნილიკაციის:

კორექტირება

№	კორექტირება	თარიღი
1		
2		
3		
4		
5		
6		

პირობითი ნიშნები:

- ნაკვეთის საზღვარი
- მონოლითი
- იატაკის მოჭიმვა
- შემავსებელი
- ჭრილის ხაზი
- ±0.00 კონსტრუქციული ნიშნული
- ±0.00 არქიტექტურული ნიშნული

შენიშვნები

1. ნახაზში შეტანილი ცვლილება უნდა შეთანხმდეს პროექტის ავტორთან.
2. შენობის საპროექტო ნული (±0.00) ტოლია +432.00 აბსოლუტური ნიშნულის.
3. პროექტში ცვლილ ზომა მოცემულია სანტიმეტრებში, ნიშნულები - მეტრებში.

მისამართი

ქ. თბილისი, ქუჩა ტრიკოტაჟი №3
ქ. თბილისი, ქუჩა ვ. ნინუა №3
საკ. კოდი: 01.12.12.001.407 1997 მ²

პროექტის სახელწოდება

მრავალბინიანი
საცხოვრებელი სახლის
არქიტექტურული პროექტი

სტადია	პროექტი	არ
თანამედროვა	მცარი	ხელმოწერა
დირექტორი	გ. ბენდელიანი	
არქიტექტორი	ი. ბოგრხია	
არქიტექტორი	გ. ახვლედიანი	


საპროექტო ლოგო | მისამართი


BIJI ARCHITECTURE


ქ. თბილისი
ვ. ფალიაშვილის №15


TEL:
595 55-35-74
599 75-28-88


თარიღი	2021 წ.	
შტრიხატი	შტრიხლები	მასშტაბი
A-3	A.46	1:20, 1:100, 1:200, 1:150

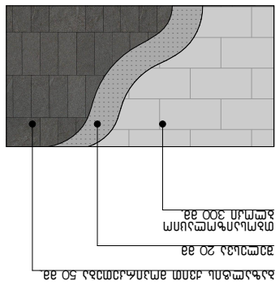


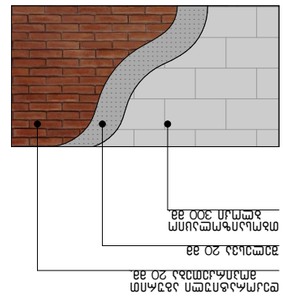

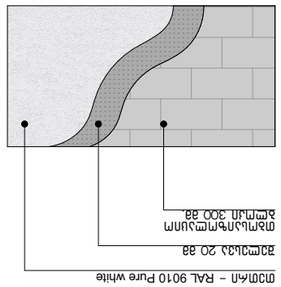


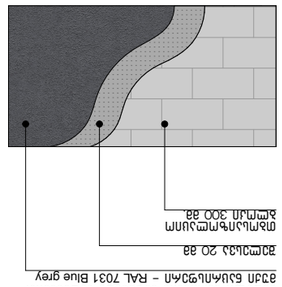

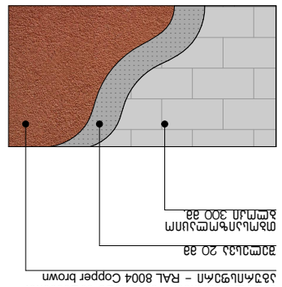

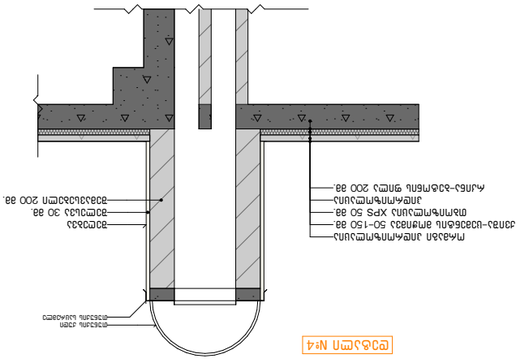



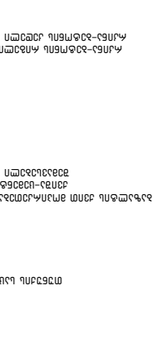





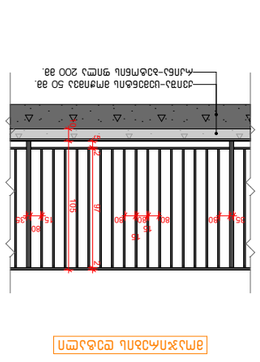



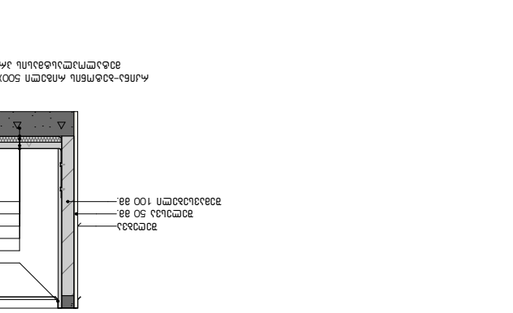


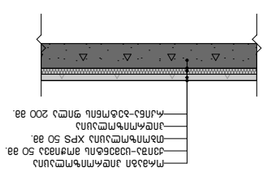


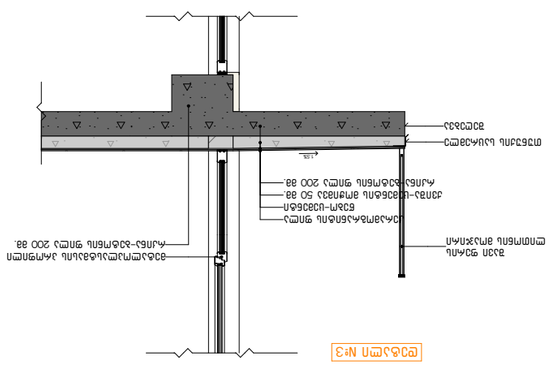



1		
2		
3		
4		
5		
6		


















ВШИ ARCHITECTURE
ТЕЛ.:
595 55-35-74
599 75-28-88