
1
2
3
4
5
6
7
8

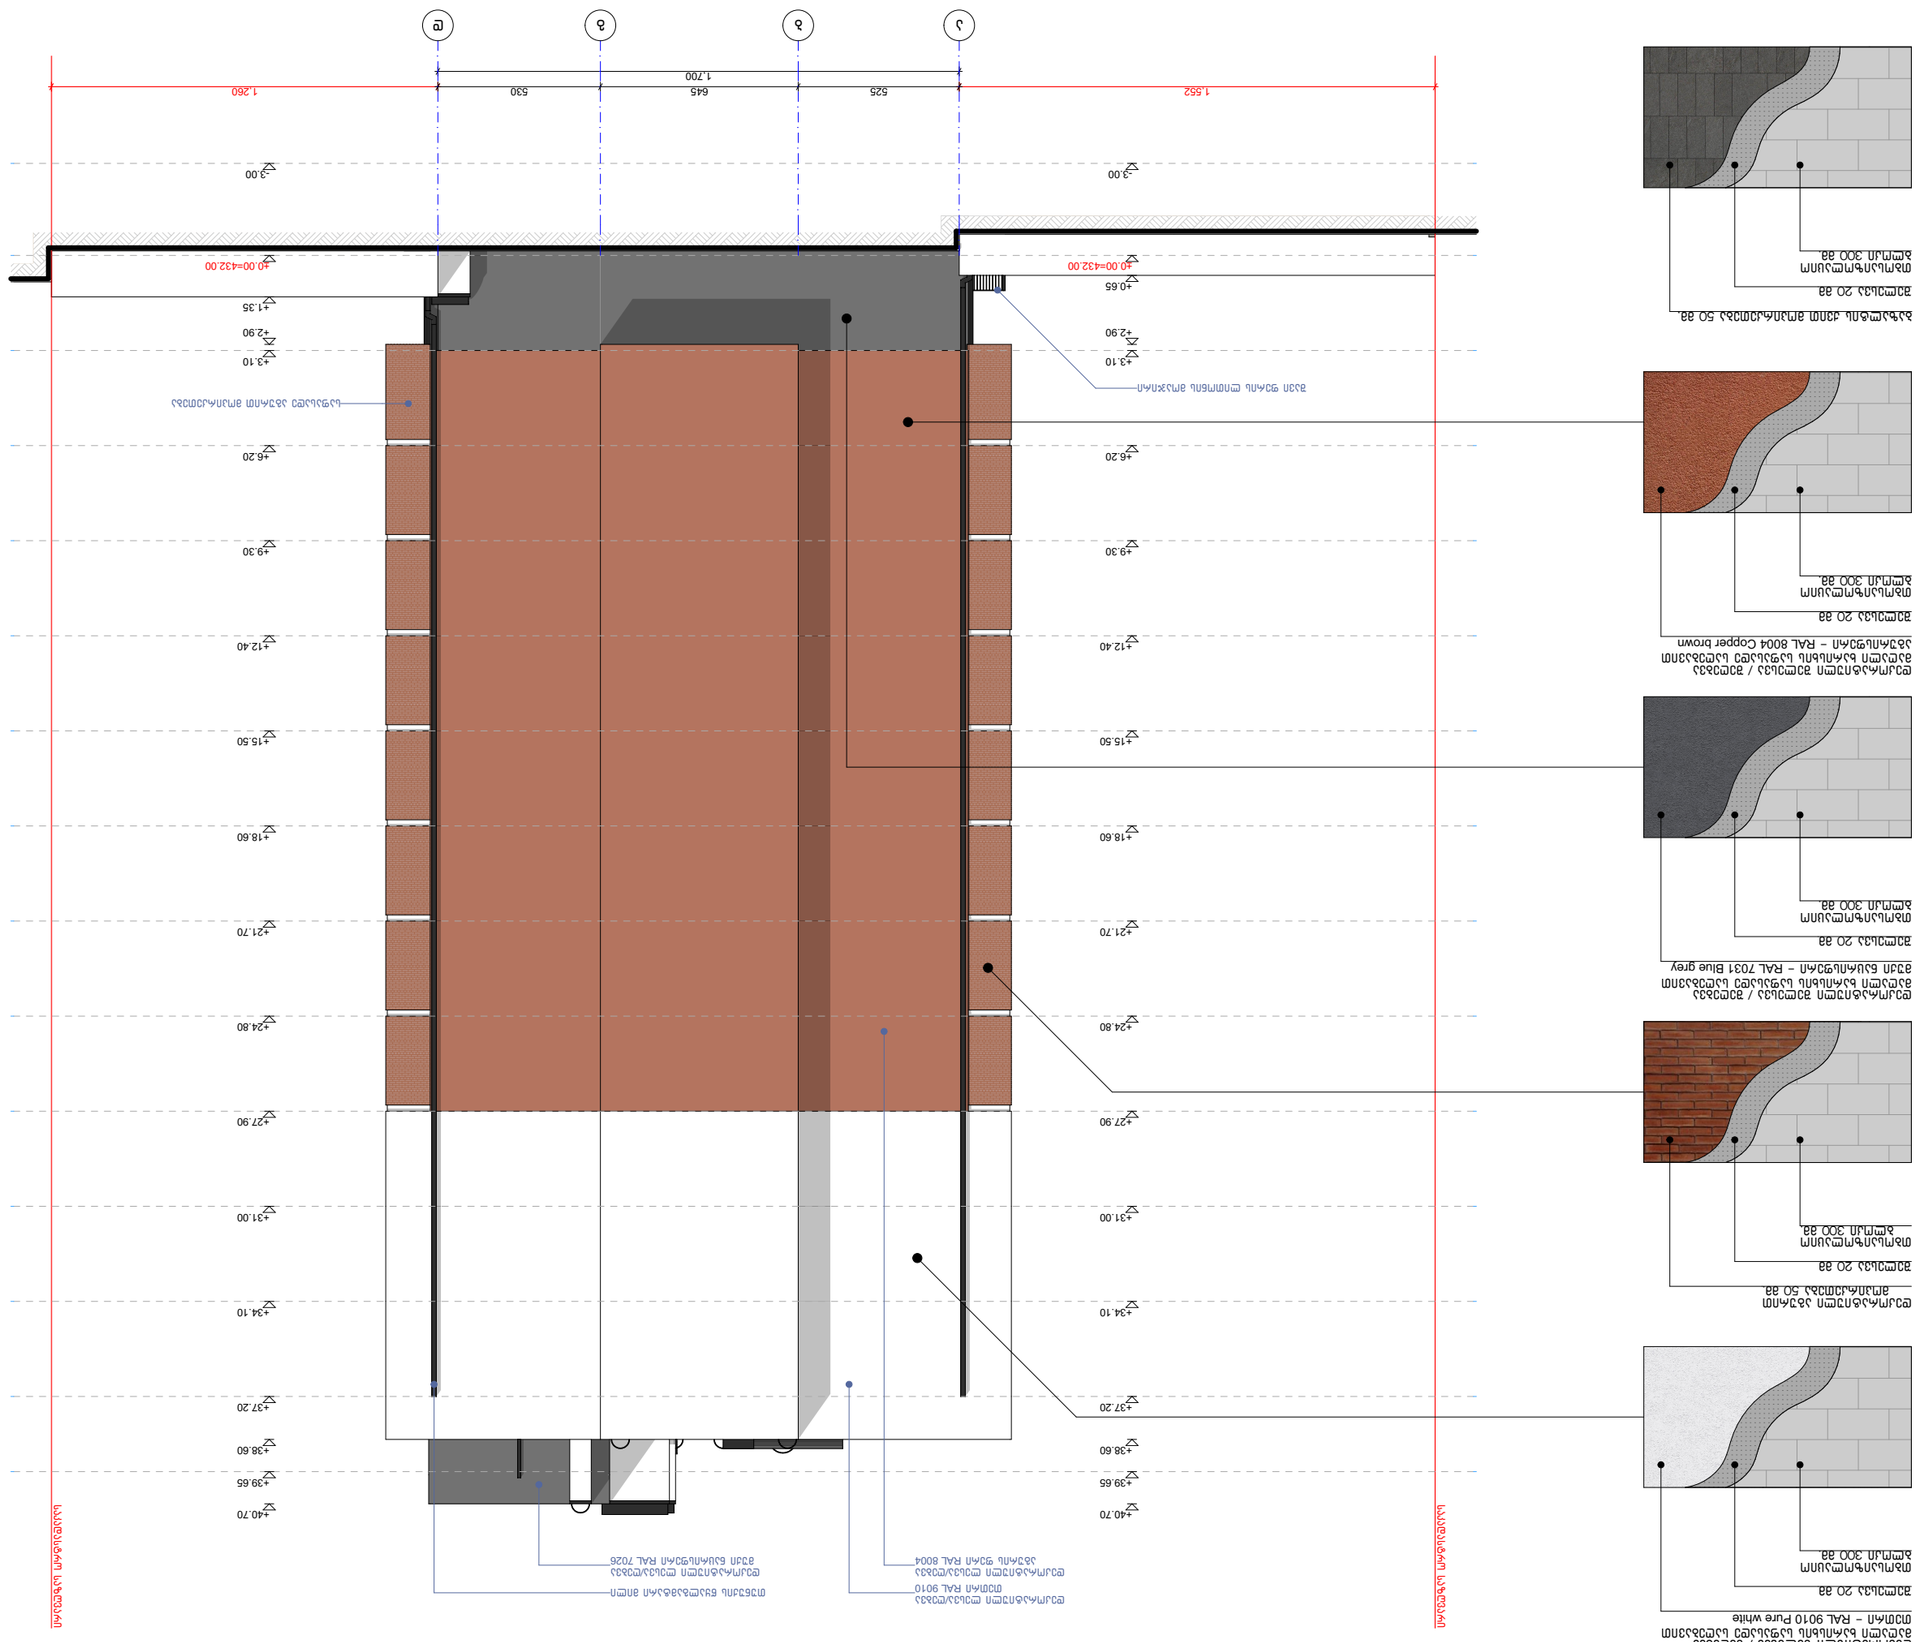
1.552
525
645
530
1.260
1.700
+0.00=432.00
+3.10
+2.90
+1.35
+0.65
+6.20
+9.30
+12.40
+15.50
+18.60
+21.70
+24.80
+27.90
+31.00
+34.10
+37.20
+38.60
+39.65
+40.70
3.00



ნახაზის დასახელება:

ფასადი 8-1

ექსპლიკაცია:

კორექტირება

№	კორექტირება	თარიღი
1		
2		
3		
4		
5		
6		

პირობითი ნიშნები:

- ნაკვეთის საზღვარი
- მონოლითი
- იატაკის მოჭიმვა
- შემავსებელი
- ჭრილის ხაზი
- ±0.00 კონსტრუქციული ნიშნული
- ±0.00 არქიტექტურული ნიშნული

შენიშვნები

1. ნახაზში შეტანილი ყველა ცვლილება უნდა შეთანხმდეს პროექტის ავტორთან.
2. შენობის საპროექტო ნული (±0.00) ტოლია +432.00 აბსოლუტური ნიშნულის.
3. პროექტში ყველა ზომა მოცემულია სანტიმეტრებში, ნიშნულები - მეტრებში.

მისამართი

ქ. თბილისი, ქუჩა ტრიკოტაჟი №3
ქ. თბილისი, ქუჩა მ. ნინუა №3
საკ. კოდი: 01.12.12.001.407 1997 მ²

პროექტის სახელწოდება

მრავალბინიანი საცხოვრებელი სახლის არქიტექტურული პროექტი

სტადია	პროექტი	არ
თანამდებობა	გვარი	ხელმოწერა
დირექტორი	ბ. ბენდელიანი	
არქიტექტორი	ი. გოგოხია	
არქიტექტორი	გ. ახვლედიანი	

საპროექტო ლოგო | მისამართი

BIJI ARCHITECTURE

ქ. თბილისი
მ. შავიშვილის №1ა

TEL:
595 55-35-74
599 75-28-88

თარიღი	2021 წ.	
ფორმატი	ფურცლები	მასშტაბი
A-3	A.43	1:200, 1:100

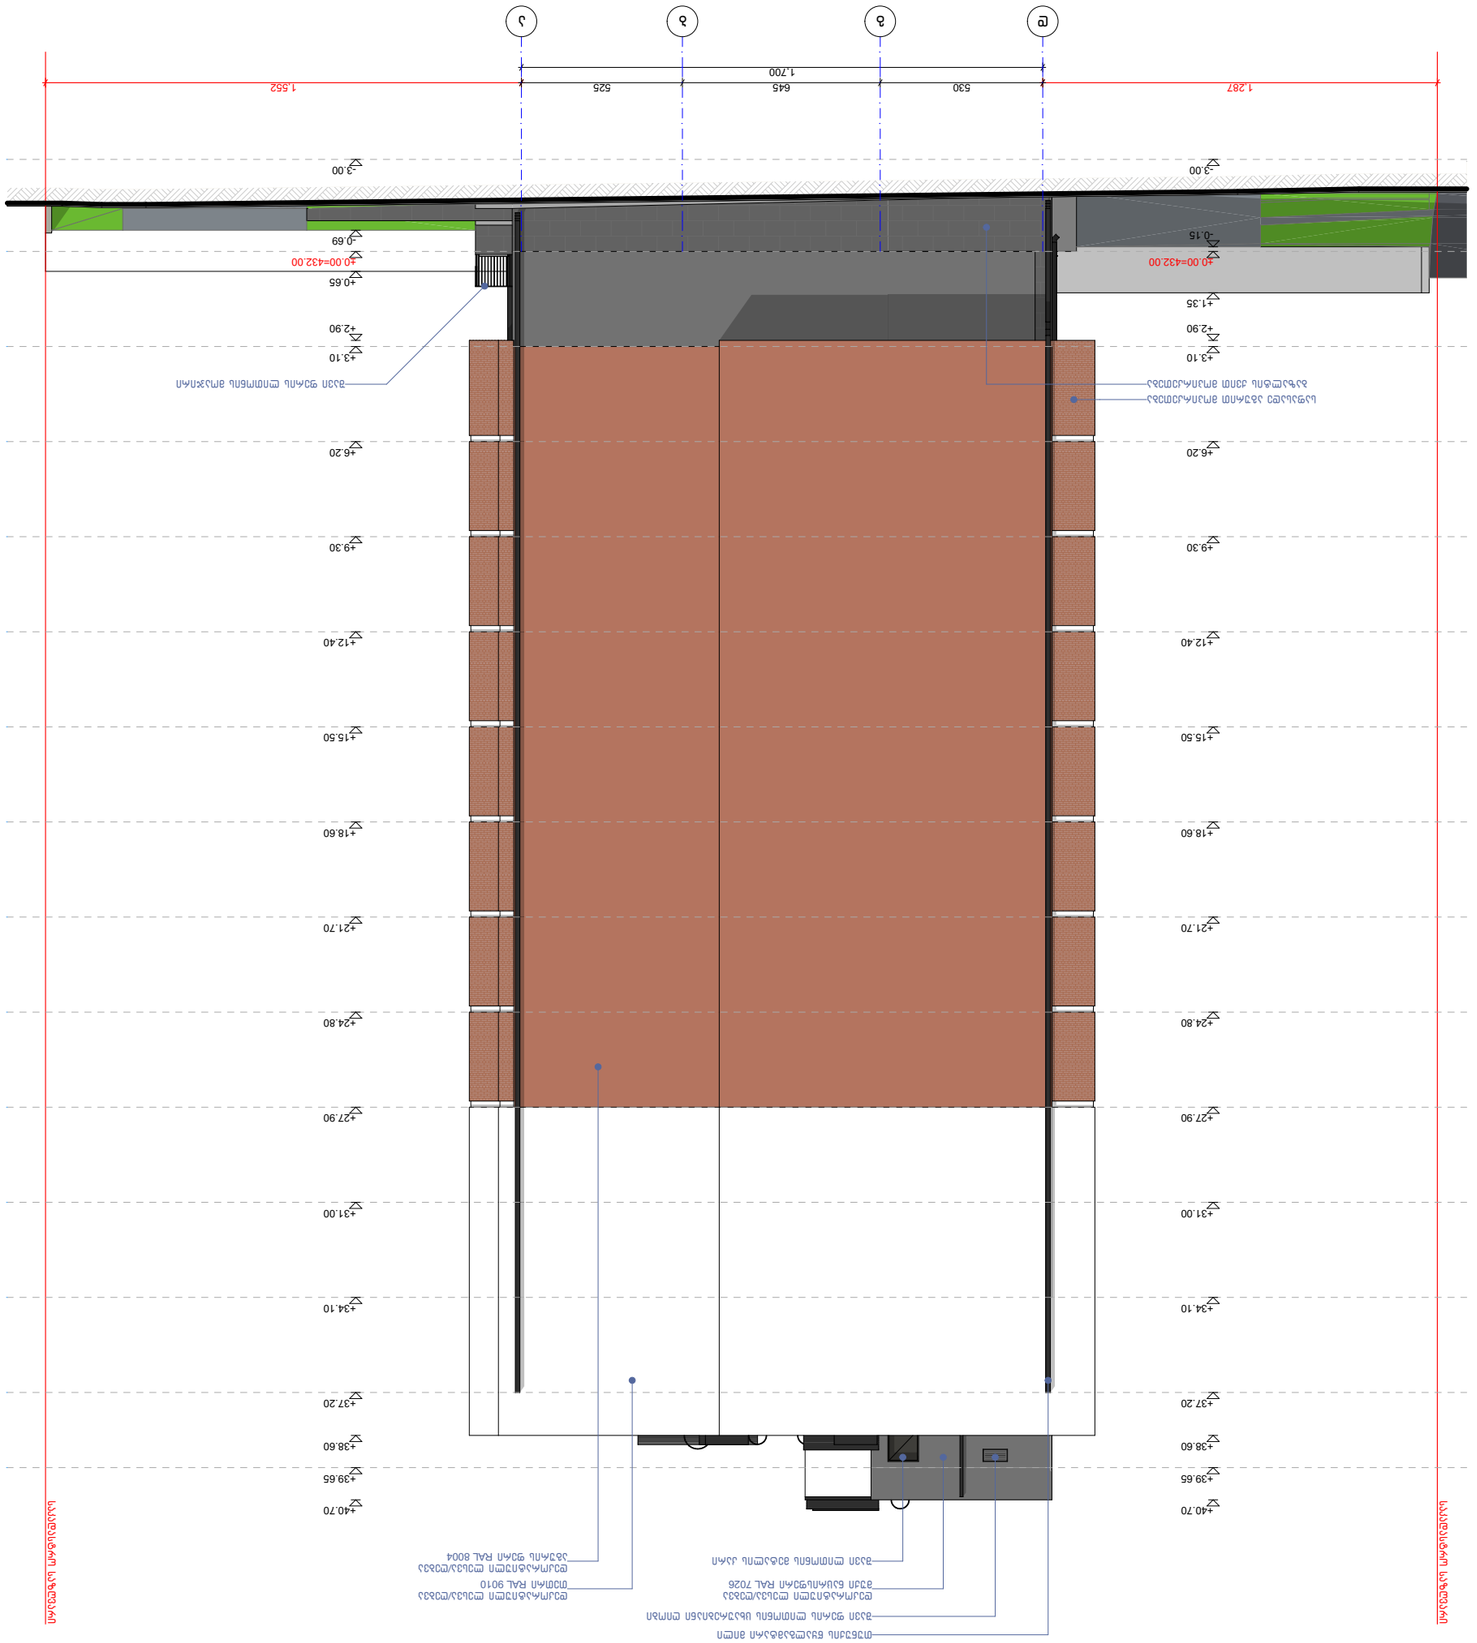

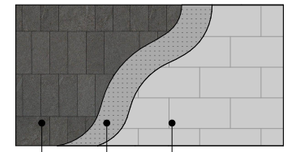

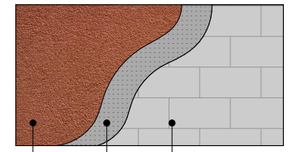

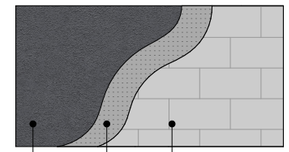

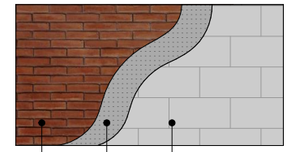

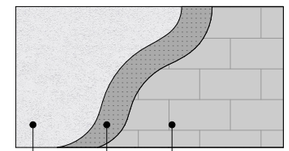











დასახელება	კ-1	კ-2	კ-1*	კ-2*	კ-3	კ-4	კ-5	კ-6
მასალა	შავი ფერის ლითონის კარი ცეცხლმედეგობა 30 წუთი		შავი ფერის ლითონის კარი ცეცხლმედეგობა 90 წუთი		შავი ფერის ლითონის კარი		შავი ფერის ლითონის კარი ცეცხლმედეგობა 30 წუთი	შავი ფერის ლითონის კარი
რაოდენობა (ცალი)	11	13	14	23	68	62	2	1
ზომები (სმ)	220X100 სმ	220X100 სმ	220X100 სმ	220X100 სმ	220X100 სმ	220X100 სმ	200X100 სმ	220X100 სმ
ფართობი ($მ^2$)	2.2 $მ^2$	2.2 $მ^2$	2.2 $მ^2$	2.2 $მ^2$	2.2 $მ^2$	2.2 $მ^2$	2.0 $მ^2$	2.2 $მ^2$
ჯამური ფართობი ($მ^2$)	24.2 $მ^2$	28.6 $მ^2$	30.8 $მ^2$	50.6 $მ^2$	149.6 $მ^2$	136.4 $მ^2$	4.0 $მ^2$	2.2 $მ^2$
ნახაზი მ. 1:100	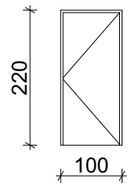	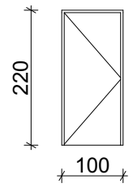	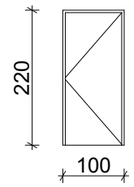	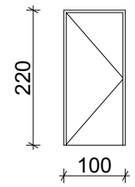	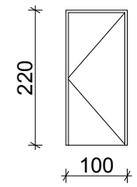	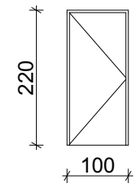	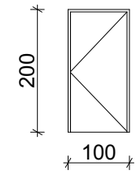	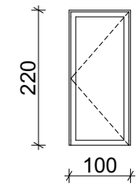

დასახელება	ვიტ-1	ვიტ-2	ვიტ-3	ვიტ-4	ვიტ-5	ვიტ-6
მასალა	შავი ფერის ლითონის ვიტაჟი	შავი ფერის მეტალოპლასტმასის ვიტრაჟი				
რაოდენობა (ცალი)	1	60	69	60	83	1
ზომები (სმ)	250X440 სმ	250X230 სმ	250X230 სმ	250X160 სმ	250X160 სმ	160X300 სმ
ფართობი ($მ^2$)	11.0 $მ^2$	4.4 $მ^2$	4.4 $მ^2$	3.3 $მ^2$	3.3 $მ^2$	4.8 $მ^2$
ჯამური ფართობი ($მ^2$)	11.0 $მ^2$	264.0 $მ^2$	303.6 $მ^2$	198.0 $მ^2$	273.9 $მ^2$	4.8 $მ^2$
ნახაზი მ. 1:100	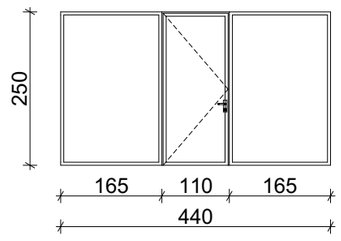	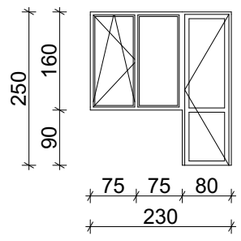	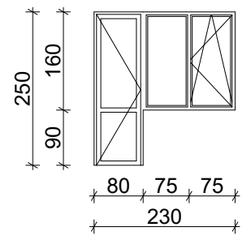	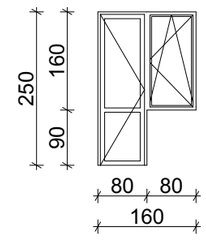	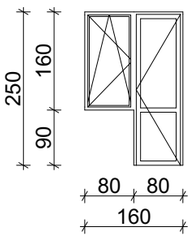	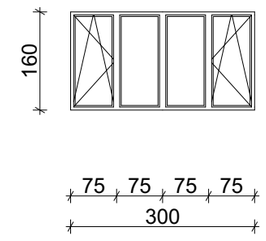

დასახელება	სხ-1	სხ-2	სხ-3	სხ-4
მასალა	შავი ფერის ლითონის სხაურებიანი ღიობი განიავებისთვის			
რაოდენობა (ცალი)	22	1	1	2
ფართობი ($მ^2$)	2.0 $მ^2$	1.2 $მ^2$	1.0 $მ^2$	0.3 $მ^2$
ჯამური ფართობი ($მ^2$)	44.0 $მ^2$	1.2 $მ^2$	1.0 $მ^2$	0.6 $მ^2$
ნახაზი მ. 1:100	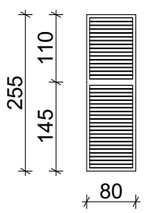	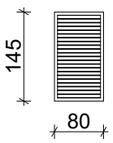	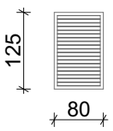	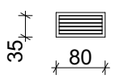

ფ-1	ფ-2
შავი ფერის მეტალოპლასტმასის ფანჯარა	
22	11
160X85 სმ	160X85 სმ
1.4 $მ^2$	1.4 $მ^2$
30.8 $მ^2$	15.4 $მ^2$
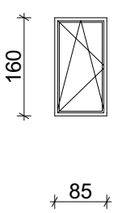	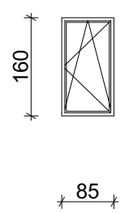

ჯამური ფართი
1601.1 $მ^2$

შენიშვნა
ყველა ფართი დაზუსტდეს ადგილზე!

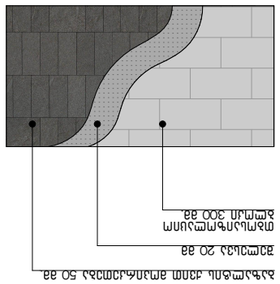

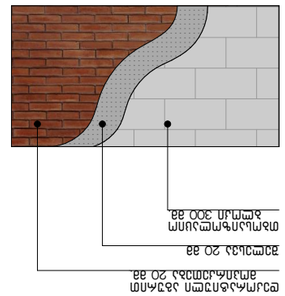

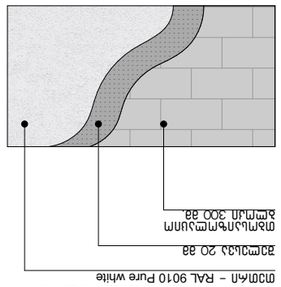

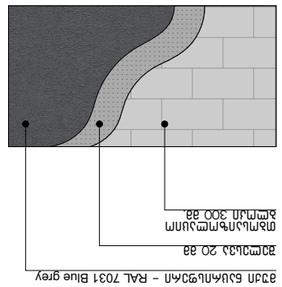

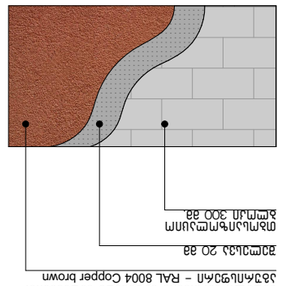

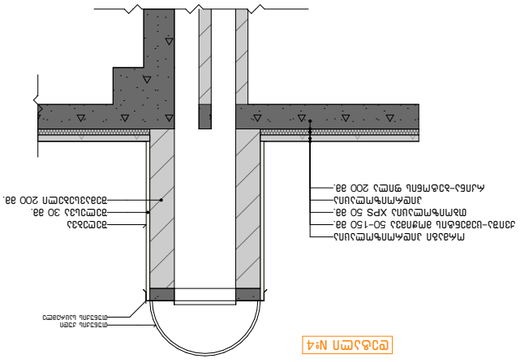


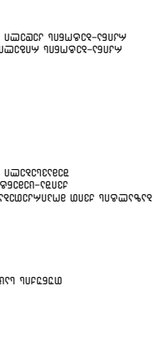



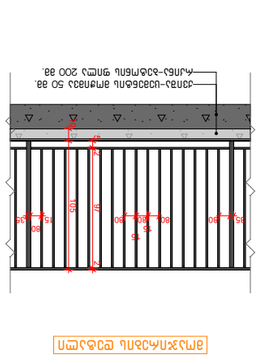


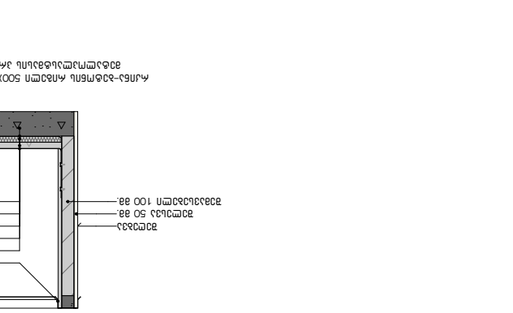


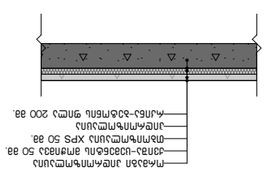


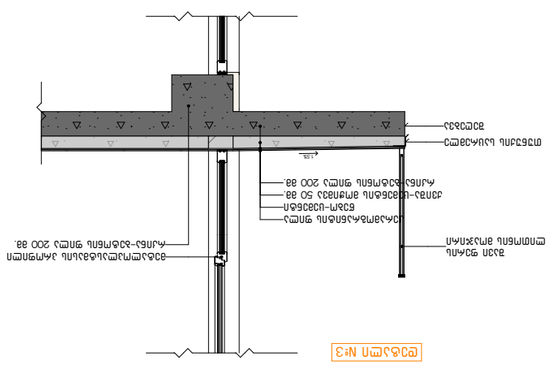





















