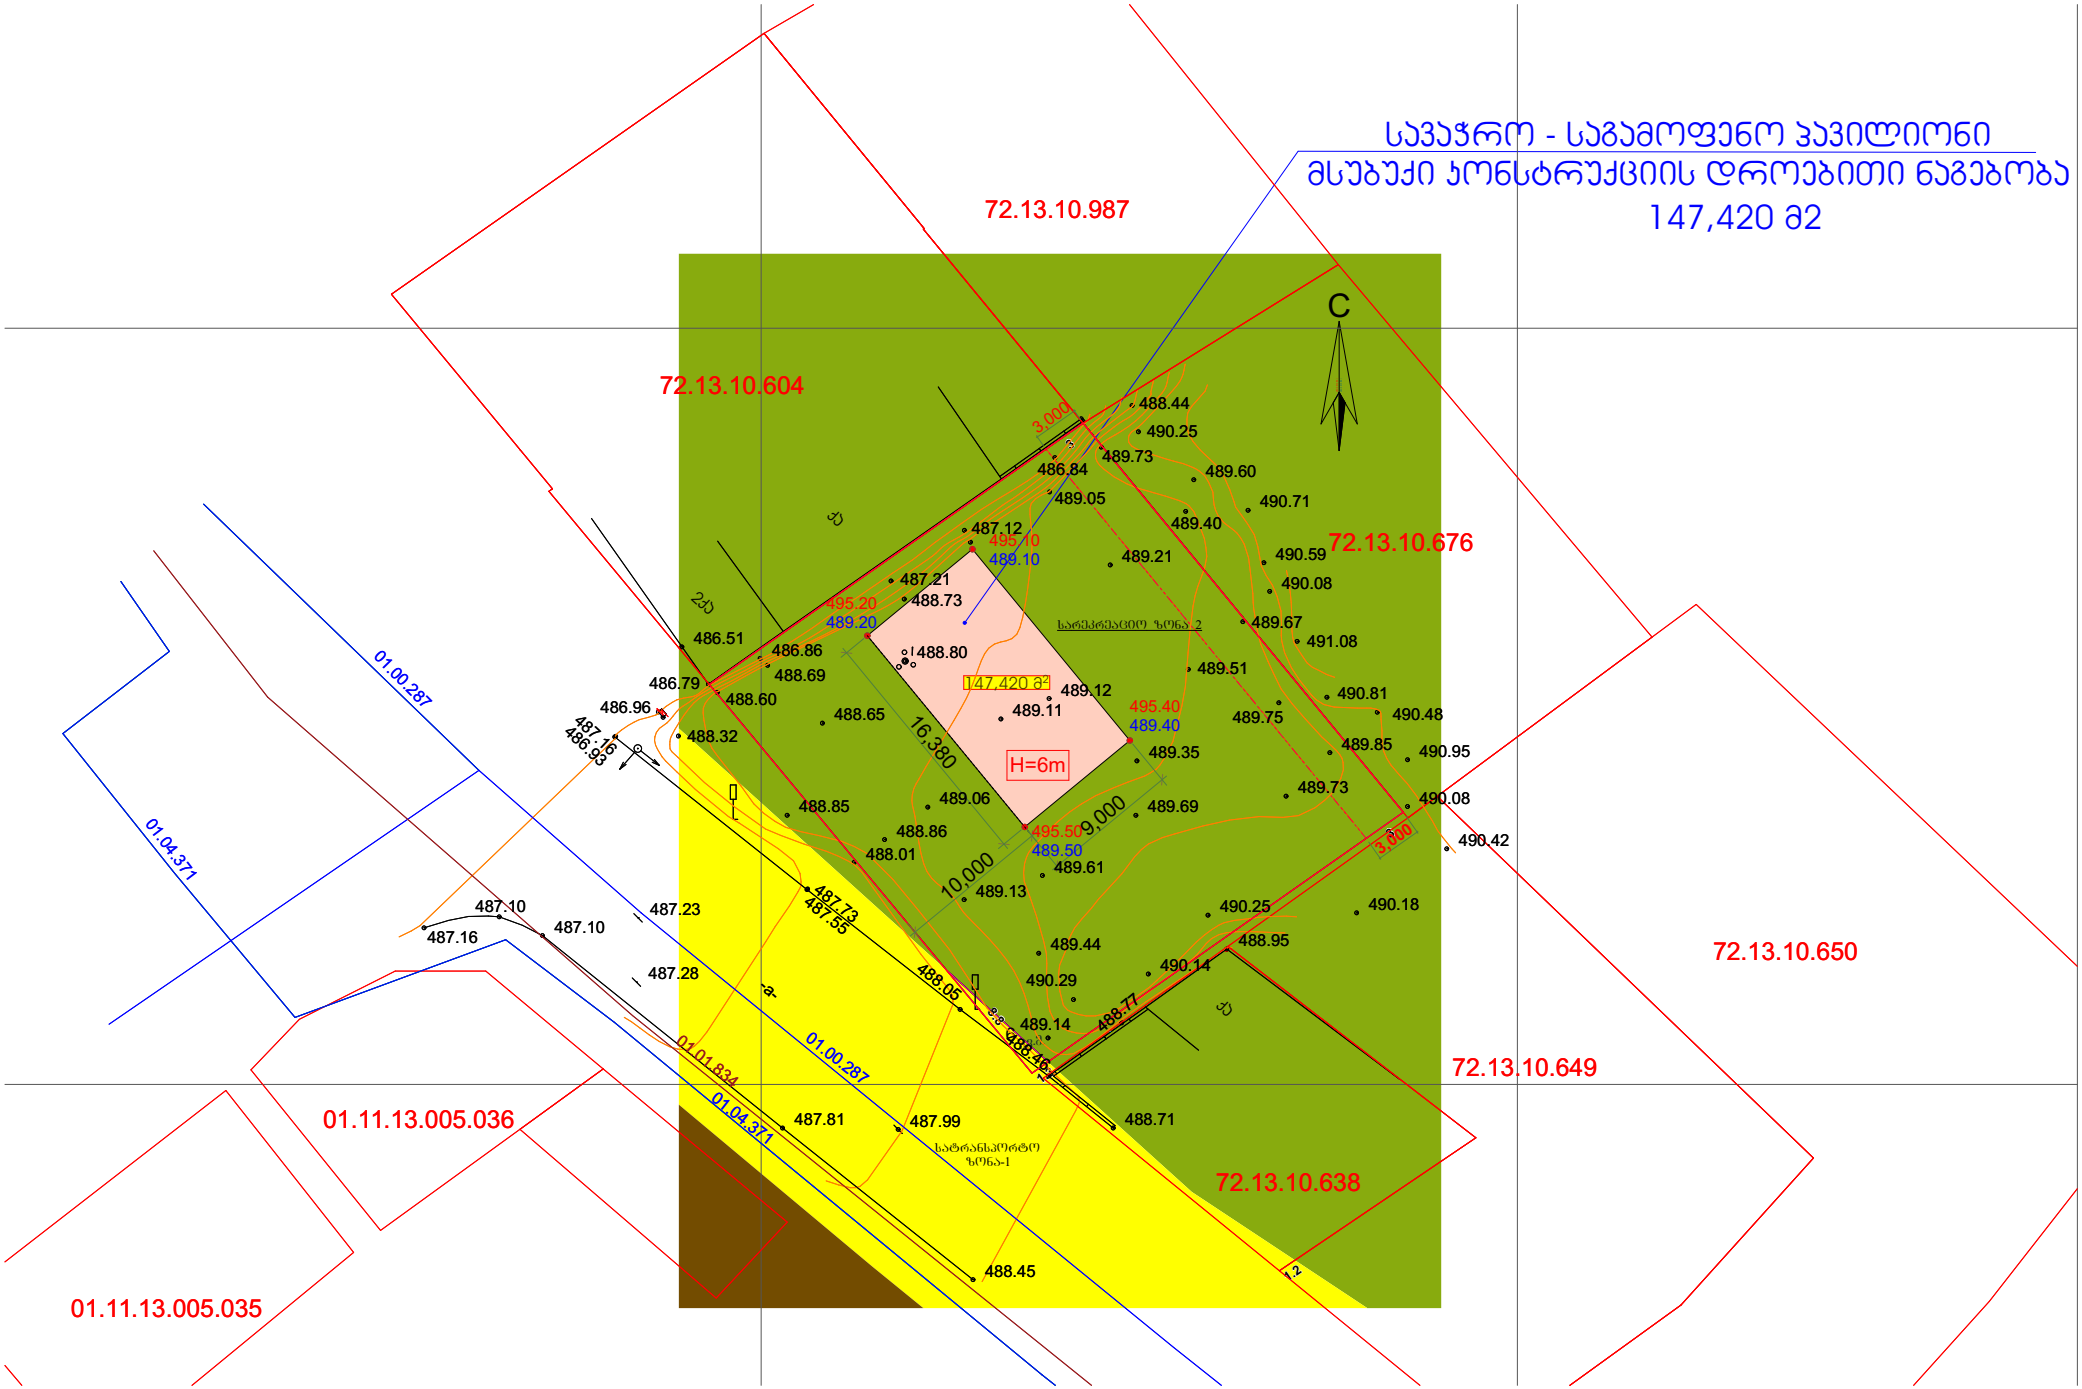
საავჭრო - საგამოფენო პავილიონი
მსუბუქი კონსტრუქციის დროებითი ნაგებობა
147,420 მ2
72.13.10.987
72.13.10.604
72.13.10.676
72.13.10.650
72.13.10.649
72.13.10.638
01.11.13.005.036
01.11.13.005.035
01.00.287
01.04.371
01.01.834
147.420 მ²
H=6m
16,380
9,000
10,000
3.000
სარეკრეაციო ზონა 2
სატრანსპორტო ზონა-1
C