საქართველოს
ქ. თბილისის მერია
სსიპ თბილისის არქიტექტურის სამსახური

ქ. თბილისი, ინტენსიფიკაციის გზის მიმდებარედ, შპს "ულტრა დეველოპმენტის" საკუთრებაში არსებული 612 კვ.მ არასასოფლო-სამეურნეო დანიშნულების მიწის ნაკვეთის (01.14.16.014.407)

გ ე გ მ ა

სიტუაციური სქემა
მ 1:2000

მიწის ნაკვეთის გამოყენების პირობების მომზადების განცხადება		
განცხადების შეტანის თარიღი:		
მთავარი სპეციალისტი:		
საინვესტიციო განცხადება		
განცხადების შეტანის თარიღი:		
მთავარი სპეციალისტი:		
მიწის ნაკვეთის შუნიშვნა და ქალაქმშენებლობითი პირობების პარამეტრები		

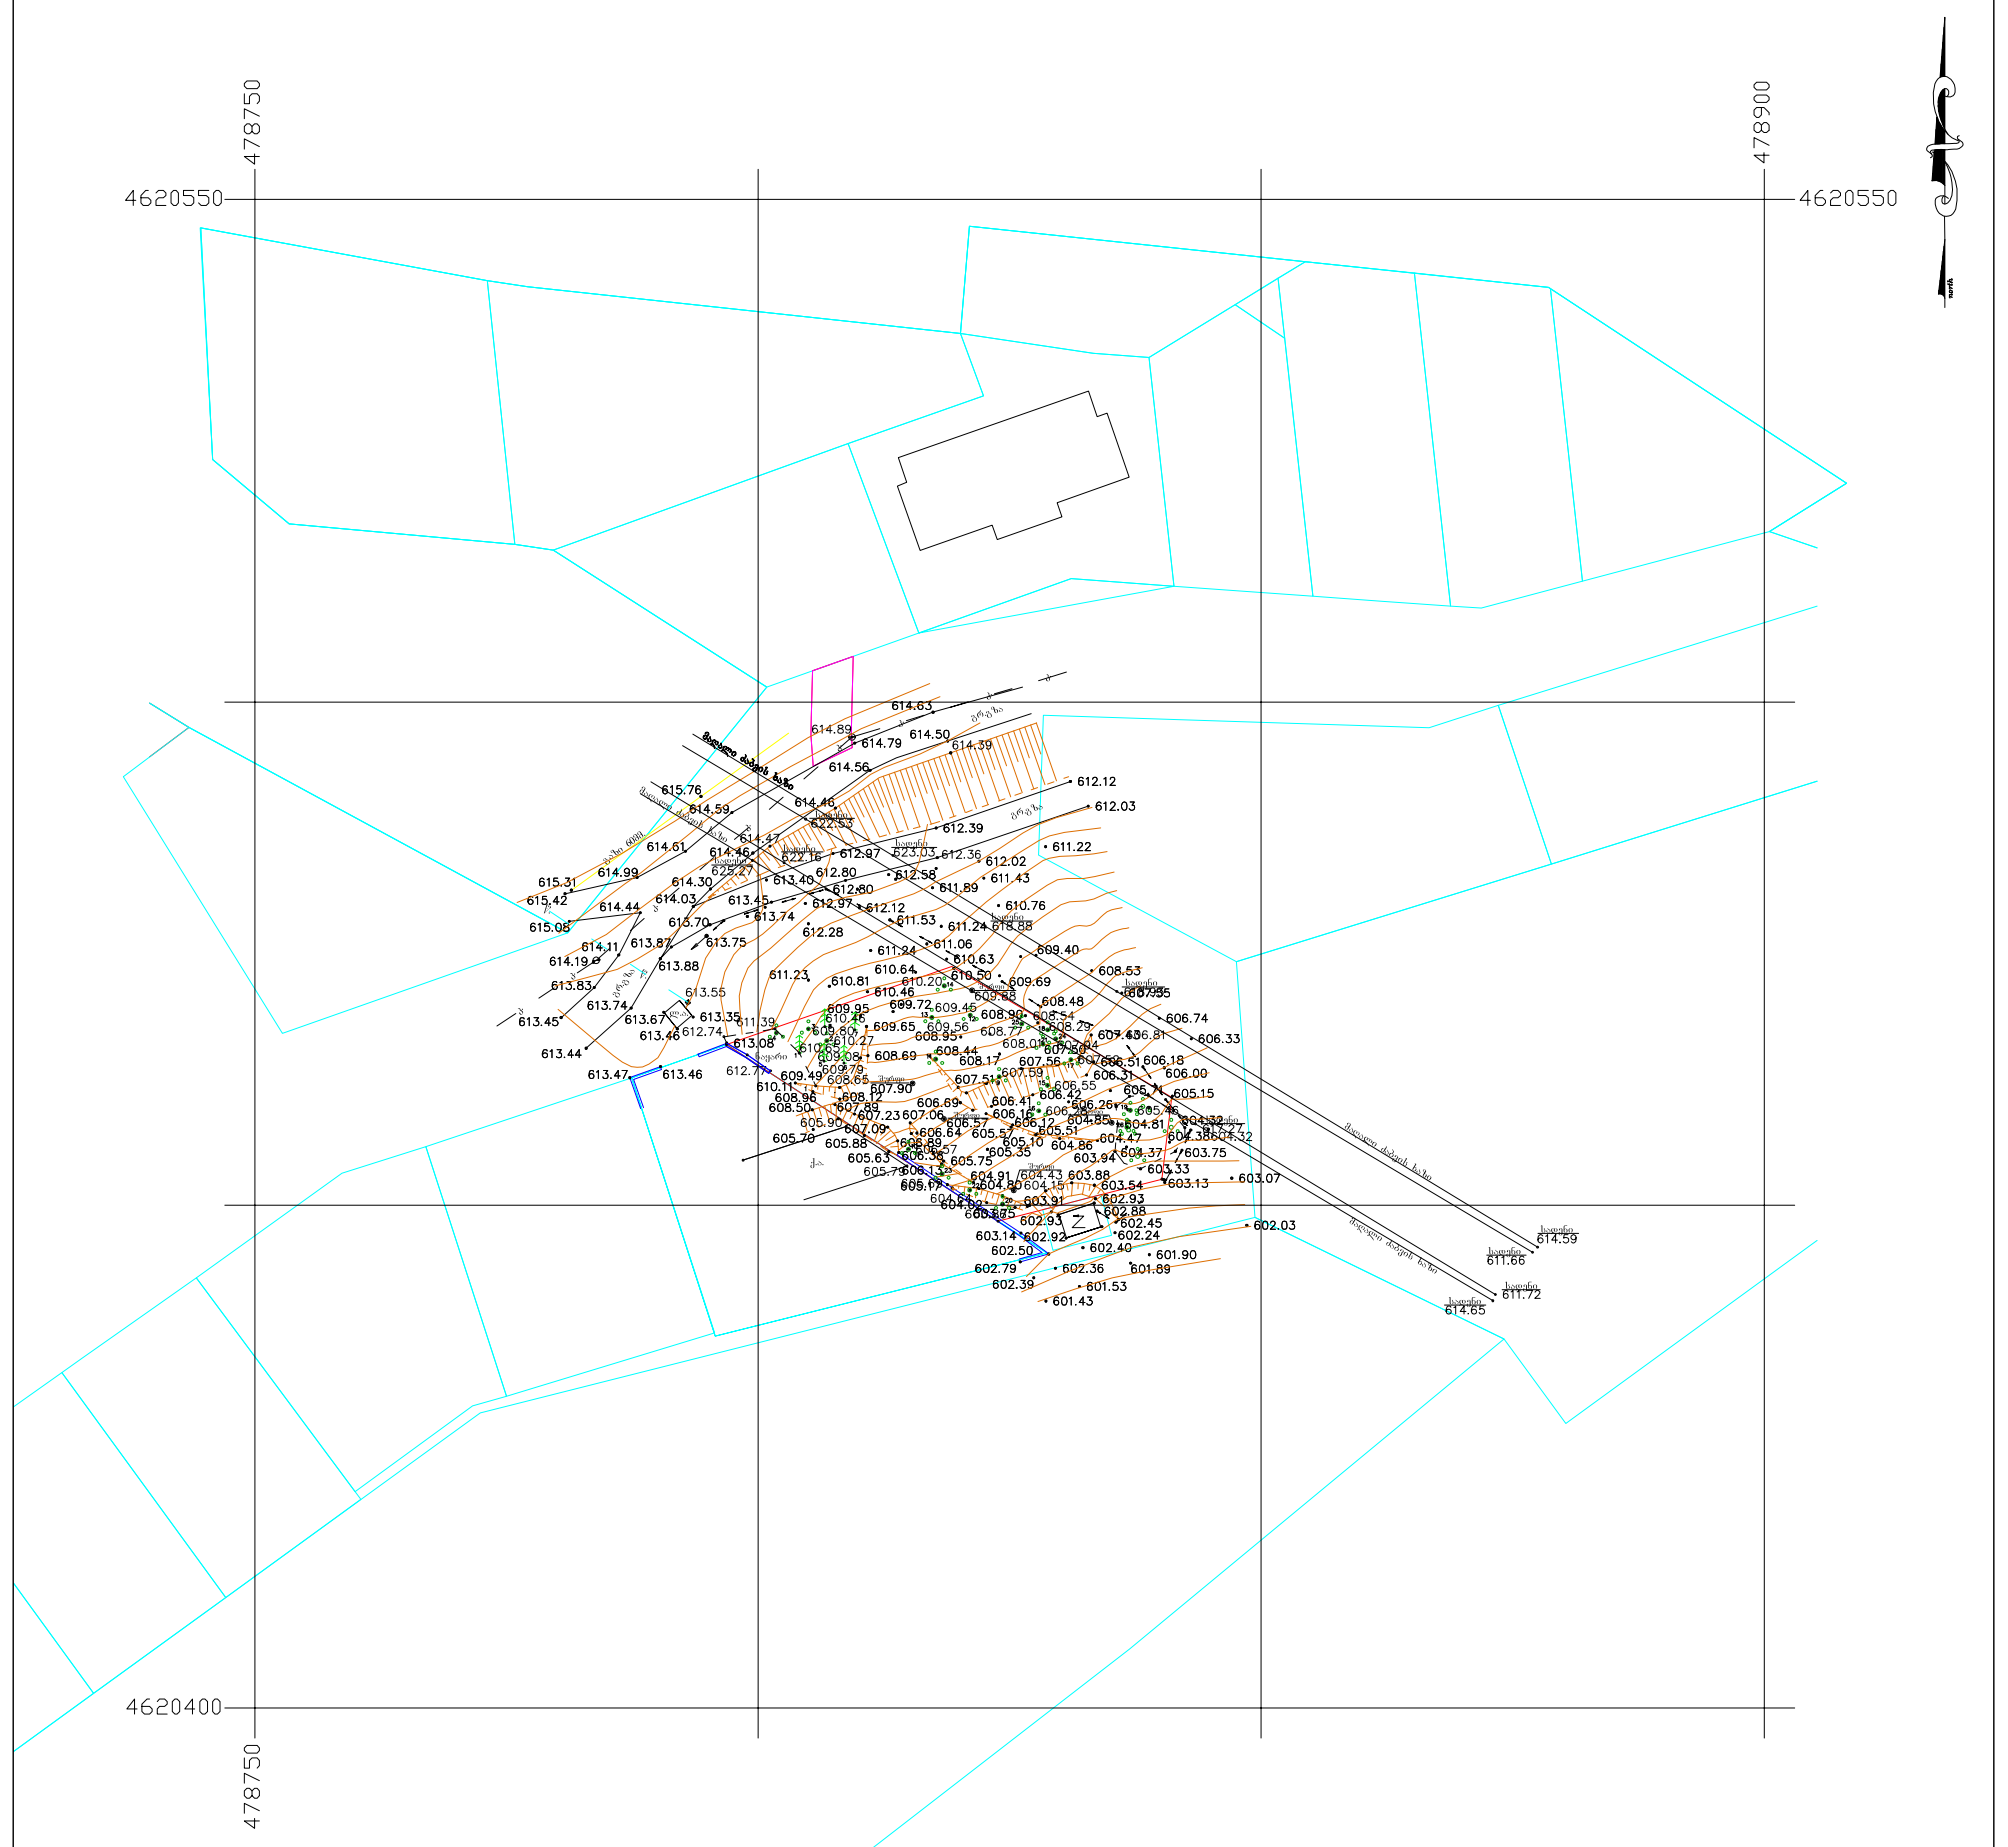

პირობითი აღნიშვნები

WGS 84 - ის კოორდინატთა სისტემის UTM პროექცია

სც საცხოვრებელი შენობა	ბორდიური	ბეტონის ღობე	მიწის ნაკვეთის საზღვარი
ანას არასაცხოვრებელი შენობა	ასფალტის გზა	მაყუთულბადის ღობე	მეზობლის მიწის ნაკვეთის საზღვარი
ფ ფარდული	გრ. გრუნტის გზა	გაზი	ხეები, პალმა, ბუჩქი
სათბური სათბური	რკინიგზა	წყალი	ბოძები
დანგრეული დანგრეული შენობა	მთავარი იზოჰიფსი	ნაყარი მიწა	განათების ულ. ბოძი
რეზ რეზერვუარი	221 იზოჰიფსი სიმაღლით	ჩამოჭრილი გრუნტი	ონკანი, საფალთუალო ჭა
ტრანსფორმატორი, ულ. ქსელსადგური	ქვის ღობე	ხაზოვანი საკარო რეგისტრის მონაცემების მიხედვით	ანძა, ანტენა
	ლითონის ღობე	ქარსაცავი ხეები	
		ცოცხალი ღობე	

შ.პ.ს. "გეოდეზია 2020"

დირექტორი		გ. მელქაძე
აზომა		ა. ბუქაძე
დახაზა		გ. ენუქიძე
მ 1:500		2020

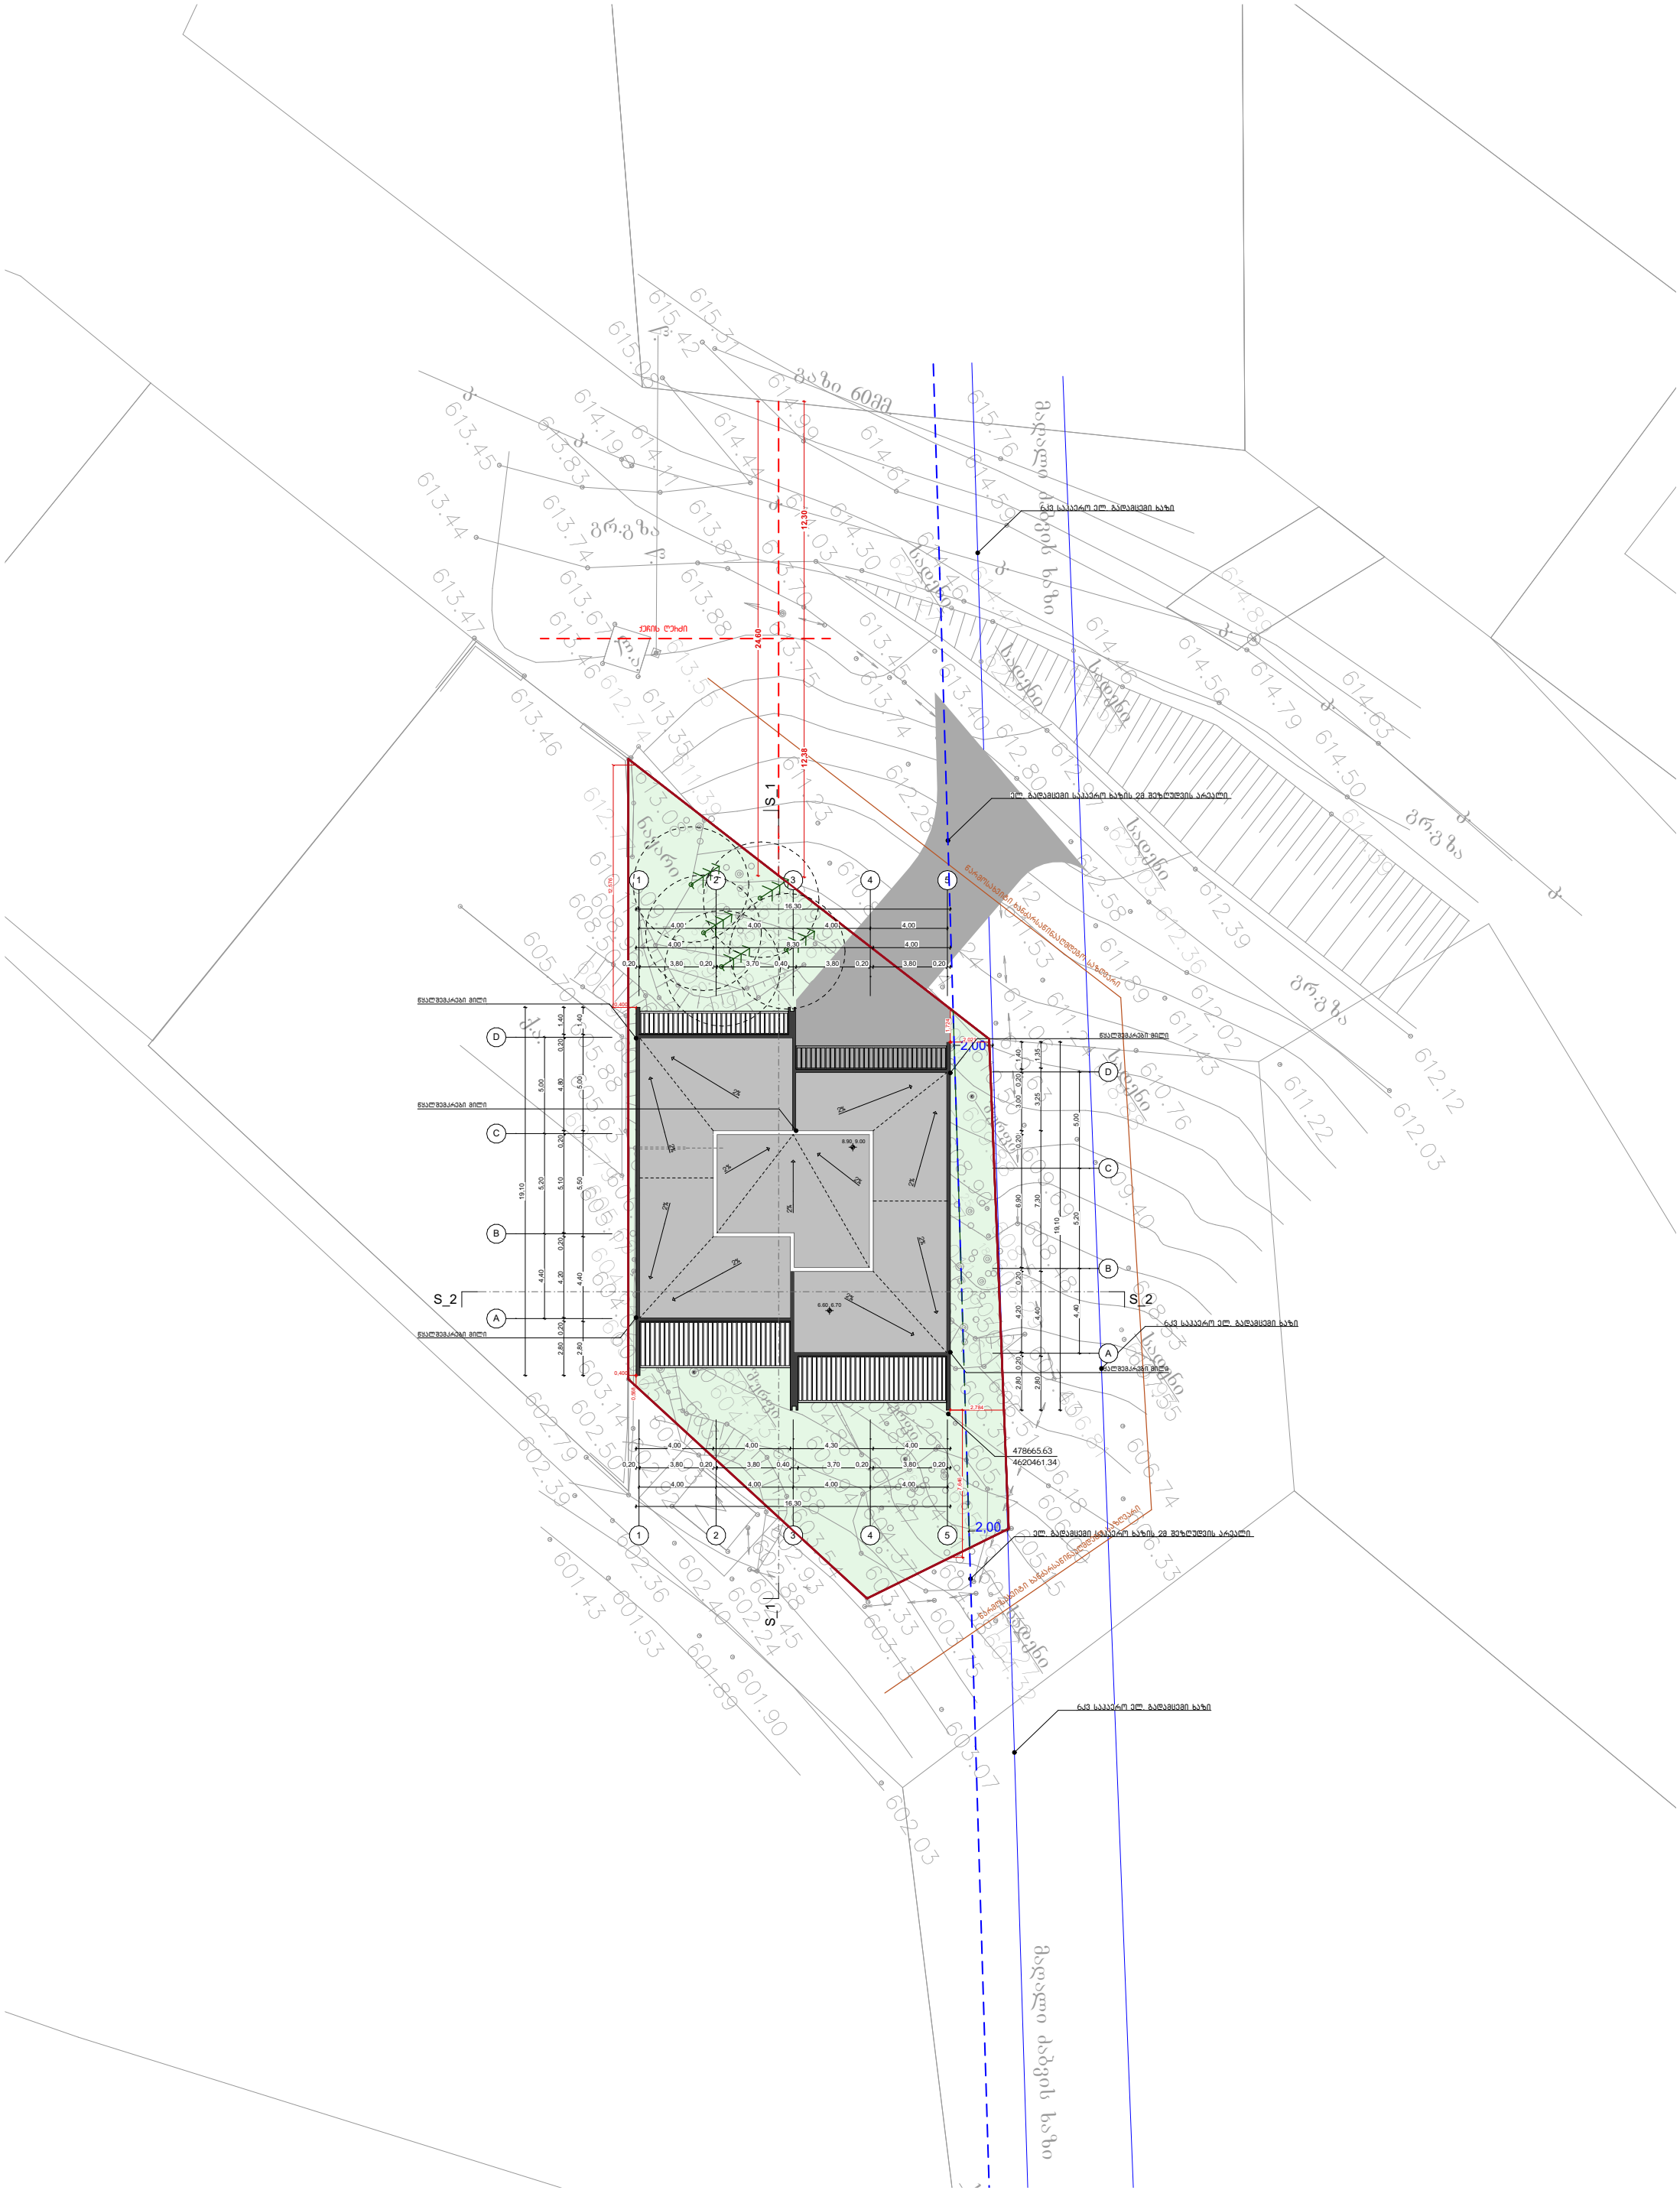

GSPublisherVersion 0.5.100.100

გაზი
60mm.

k

.

k

.

k

.

k

.

k

.

k.

k.
k.

614.46

614.56

614.79
614.63 614.50

613.74 610.46 610.64608.95 608.17 608.90
609.40 608.53607.55606.74606.33

606.00 605.15

604.37
604.38 604.81

603.94

603.33

604.32 605.71

604.85 606.26

606.69

606.41
606.42
606.31 606.51 607.43 607.50

607.56

607.51 608.44
606.57605.35

604.91

606.13
605.75 606.64 607.06

605.70 605.88 605.63

606.38 606.89 607.09 607.23 607.89

608.50

609.08

609.49

610.60811.96
608.12

608.69 609.65

607.90

610.81

609.95

610.50

610.76

611.24

611.24

611.23

612.28
612.97 612.12
611.89
611.43 612.02
611.22

612.03 612.12

612.39

612.80

612.97

613.40

613.45

613.70

613.87

613.74
613.88

614.03 614.30

614.46 615.76614.59

614.61

614.99

615.31

615.42

615.08
614.44

614.11

613.83

613.45 613.44 613.47
613.46
613.08 613.35

613.46 613.67 614.19

613.75

612.80
612.58

611.53611.06 610.63 609.69608.48 606.18

603.75

602.88 604.86 605.10 605.57 606.606 16.605 12.51 604.47

603.75 604.02 605.17 604.80 603.91601.43

602.39 602.79 602.50

602.93 602.92
602.93

603.14

603.88603.54 602.45

603.13

603.07

602.24

602.40

602.36 601.53
601.89601.90

602.03

614.47

614.89

614.39

609.88

608.54

604.32

604.43

608.65

612.36

613.55

604.15

w. w.

Surfi

Surfi

Surfi

Surfi
Surfi

გრ.გზა

გრ.გზა

gr

.გზა ლ.ა. 1

1

5
6

7

8

2 3

4

9

15
16
17

18

19

20 22 23 10

11

13
14
12

21

26

24

25

609.72

610.65 609.79 609.80 610.46

606.81

610.27

607.59 606.55 606.28
607.52 608.29 605.46

603.86 604.64 605.69 606.57

609.56 610.20609.45 608.01

607.94

608.77

605.79 605.90 612.77 612.74

611.39

611.66
611.72

614.65
614.59

617.27

618.93 623.03

625.27
622.16

622.53 618.88

სადენი
სადენი

სადენი სადენი სადენი სადენი სადენი სადენი სადენი სადენი

სადენი

მაღალი ძაბვის ხაზი მაღალი ძაბვის ხაზი

nayari

q.a.

S_1 S_1

S

_

2

S

_

2

2,00

2,00

0

,400

0,568
7,646

2

,784

2

,021

12,576

0

,400

1,724

8.90 9.00

6.60 6.70

478665

.63
4620461

.34

ელ. გადამცემი საჰაერო ხაზის

2მ შეზღუდვის არეალი

ელ. გადამცემი საჰაერო ხაზის

2მ შეზღუდვის არეალი

6კვ საჰაერო ელ. გადამცემი ხაზი 6კვ საჰაერო ელ. გადამცემი ხაზი 6კვ საჰაერო ელ. გადამცემი ხაზი

წყალშემკრები მილი

წყალშემკრები მილი

წყალშემკრები მილი

წყალშემკრები მილი

წყალშემკრები მილი

2%

2%

2%
2%
2%

2%

2%
2%
2%
2%

2%

წარმოსახვიტი ხანძარსაწინააღმდეგო საზღვარი წარმოსახვიტი ხანძარსაწინააღმდეგო საზღვარი

ქუჩის ღერძი

33

11

22

44

55

ABC

ABC

D
D

24,60

12,38 12,30

16,30

0,20 3,80 0,20 3,80 0,40 3,70 0,20 3,80 0,20

19,10

2,80 4,40 7,30 3,25 1,35

19,10

2,80 0,20 4,20 0,20 5,10 0,20 4,80 0,20 1,40

4,00 8,30 4,00

16,30

4,00 4,00 4,00 4,00

4,40 5,20 5,00

4,40 5,20 5,00

2,80 4,40 5,50 5,00 1,40

4,00 4,00 4,30 4,00

2,80 0,20 4,20 0,20 6,90 0,20 3,00 0,20 1,40

4,00 4,00 4,00 4,00
0,20 3,80 0,20 3,70 0,40 3,80 0,20 3,80 0,20

პროექტის სახელწოდება
ნახაზის დასახელება

საკადასტრ

o

მისამართი
თარიღი
მასშტაბი

არქიტექტორი

ნოემბერი 2020 A

3

1

:

500

ნ. სულხანიშვილი
ორბინიანი საცხოვრებელი სახლი
გენგეგმა

01

. 14

.16

.014

.407

ქ. თბილისი ინტე

ნსიფიქაციის მიმდებარედ