


ჭრილი 1–1
მ.1.200

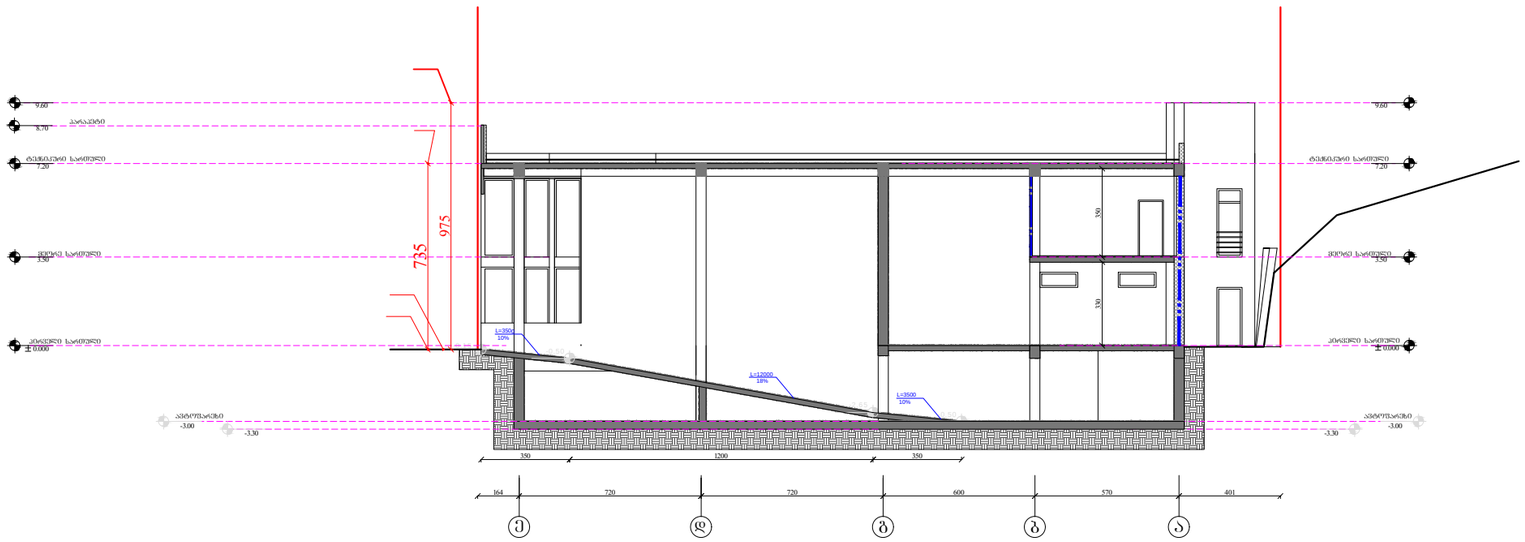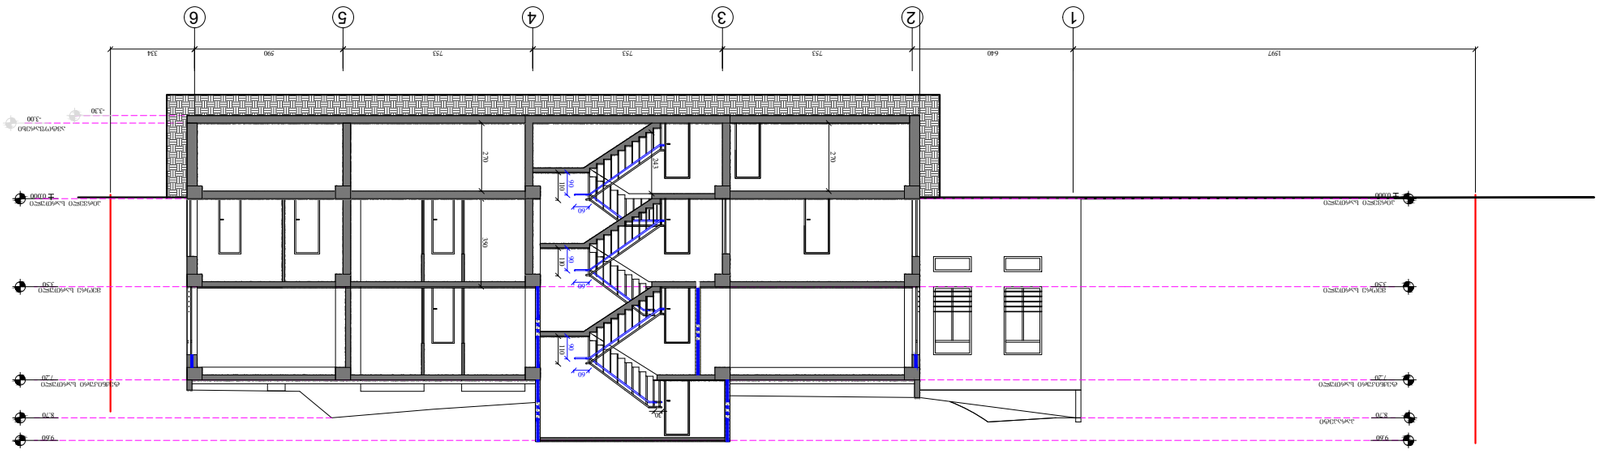

ქ. ობოლისი, ქუჩა ხიჭაძარი, მიმდებარედ; ქ. ობოლისი, ძ.ხიჭაძარი №31 მიმდებარედ; ქ.ობოლისი, ძ.ხიჭაძარი, 31-ის მიმდებარედ ძ.ხიჭაძარის, №29-ის მიმდებარედ, ქ.ობოლისი, ჯიღიშვილების ფერმების შესახვევიდანველი გზა, ავტოგასამართი სადგურ "ვაკე"-ის მიმდებარედ მაღ"ზა სმაღლეო"-ის საკუთარ მიწის კვეთაზე მრავალფუნქციური შენობის პროექტი.			
დამკვეთი	აკაკი შუბითიძე		არქიტექტურული ნაწილი
დირექტორი	გ.ხოხარულიძე		ჭრილი 1–1
არქიტექტორი	ა.ტყემლაშვილი		
			მასშტაბი 1:200


1
2
3
4
5
6
1997
640
753
753
753
590
334
2.70
2.70
2.70

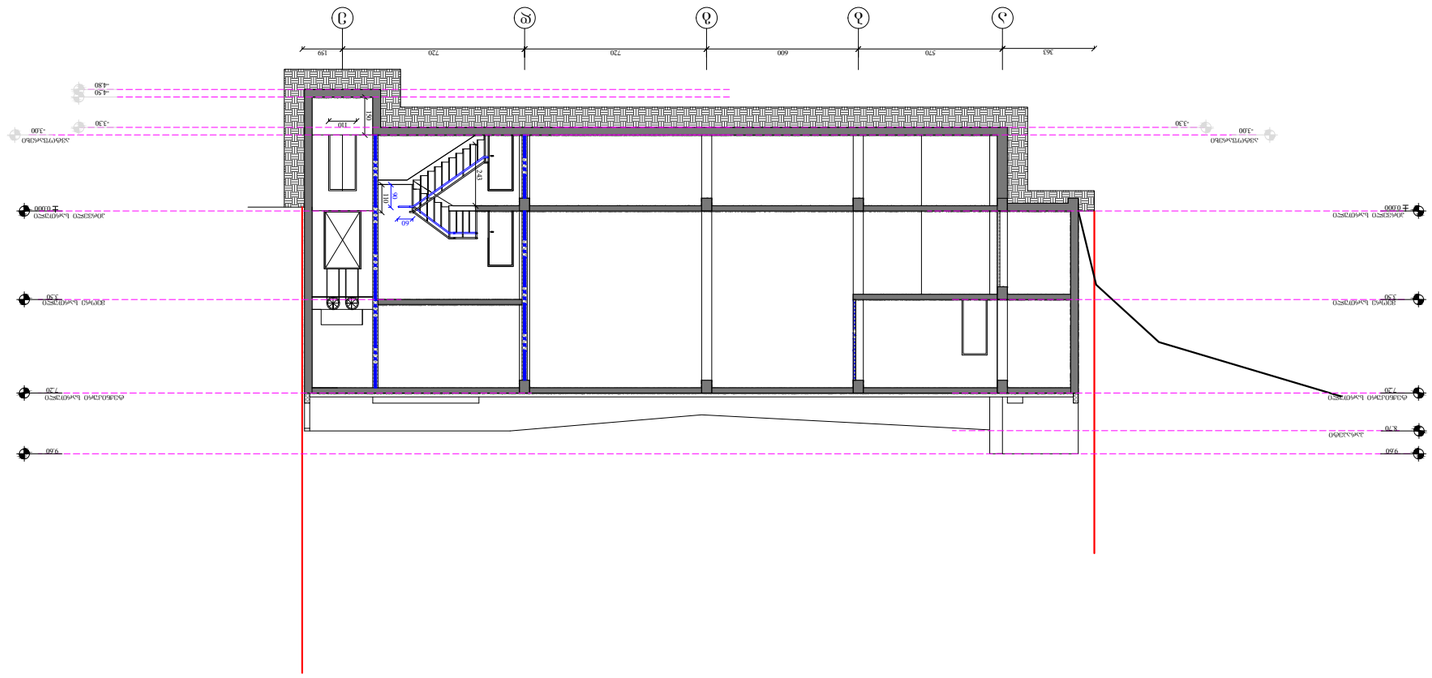




























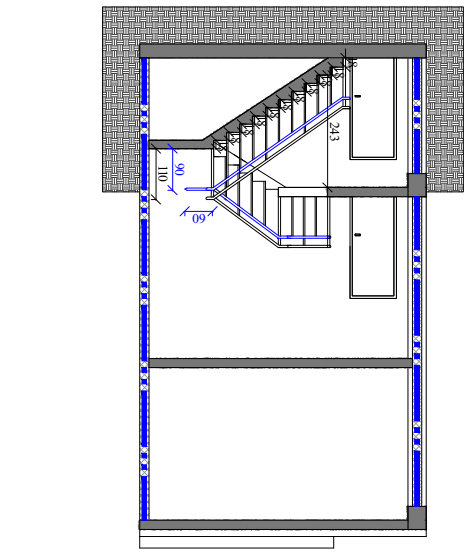


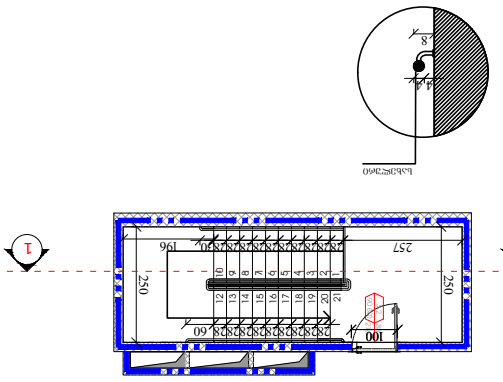



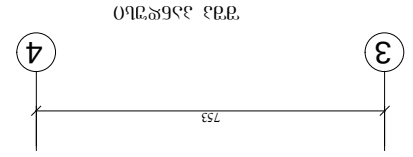






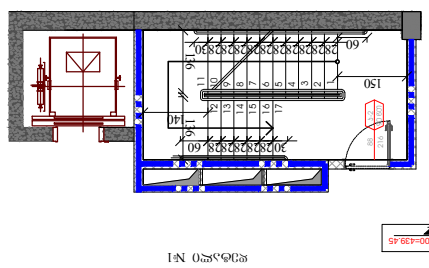



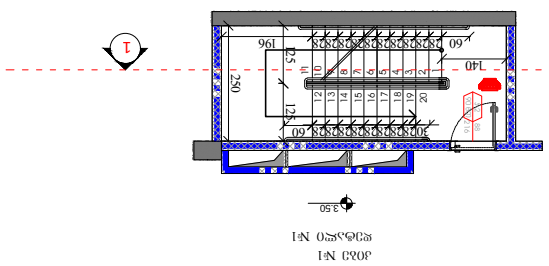



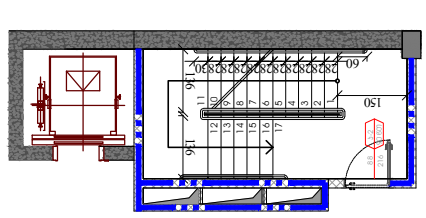


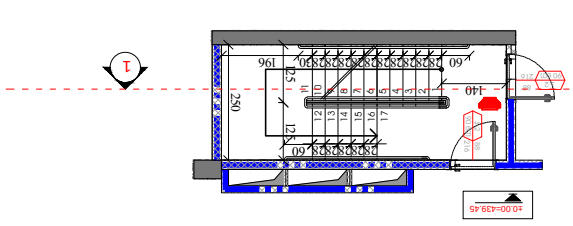


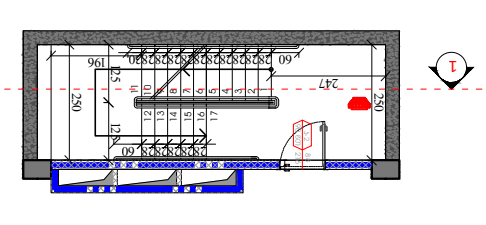

