
გენ გეგმა

მ.1-500

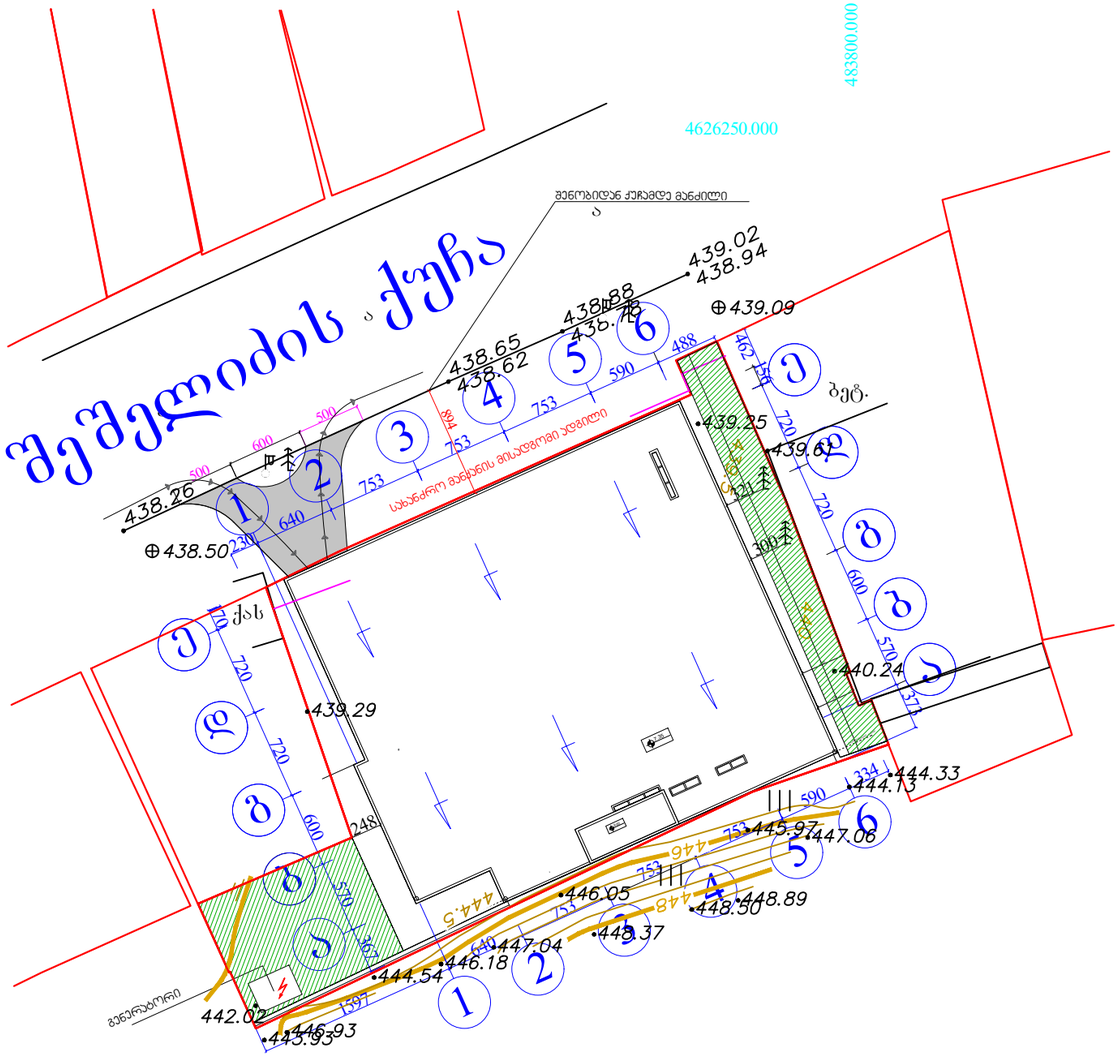

საპროექტო ნაშენობა
ტექნიკური ნაჩვენებელი

ტერიტორიის ფართი – 1443 კვ.მ
ბანაშენიანების ფართი – 1048.33 კვ.მ

საერთო ფართი – 1947.90 კვ.მ
საოფისე ფართი – 207.20 კვ.მ
სავაჭრო ფართი – 683.80 კვ.მ
დამხმარე ფართი – 191.55 კვ.მ
კაფე ბარის ფართი – 36.95 კვ.მ
კიბის უჯრედი სადარბაზოს ფართი – 102.70 კვ.მ
ავტოსადგომის ფართი – 725.60 კვ.მ
საშენებლო მოცულობა – 17900 კბ.მ
მათ შორის:
± 0.00 ზემოთ – 15400 კბ.მ
ქვემოთ – 2500 კბ.მ

კ–1=1048.33/1443=0.7
კ–2=1263.28/1443=0.9
კ–3=234.24/1443=0.2


ქ. თბილისი, ქუჩა ხევსურეთი, მიწნისპირი; ქ. თბილისი, ქ.ხევსურეთი №31 მიწნისპირი; ქ.თბილისი, ქ.ხევსურეთი, 31-ის მიწნისპირი ქ.ხევსურეთის, №29-ის მიწნისპირი, ქ.თბილისი, დიღომი-ვალიანის შემაერთებელი გზა, ავტომაგისტრალი სარეზერ "ვაზი"-ის მიწნისპირი შახ"პი სპორტ"-ის საკუთარ მიწის კვეთაზე მოკავშირეობითი შენობის პროექტი.

დამკვეთი	აკაკი შუბითიძე		არქიტექტურული ნაწილი
დირექტორი	გ.ხიხარულიძე		გენ გეგმა
არქიტექტორი	ა.ტატიშვილაშვილი		
		მასშტაბი	1:500

ტოპოგრაფიული გეგმა

ქალაქი თბილისი , ქუჩა ხევძმარი , მიმდებარედ / ქალაქი თბილისი , ქუჩა ხევძმარი , №31 , მიმდებარედ
ქალაქი თბილისი , ქუჩა ხევძმარი , №31-ის პირდაპირ / ქალაქი თბილისი , ქუჩა ხევძმარის , №29-ის მიმდებარედ
ქალაქი თბილისი , დიღომი-გლდანის შემაერთებელი გზა, ავტოგასამართ სადგურ "ვაგი"-ს მიმდებარედ

ს/კ №01/11/17/001/238

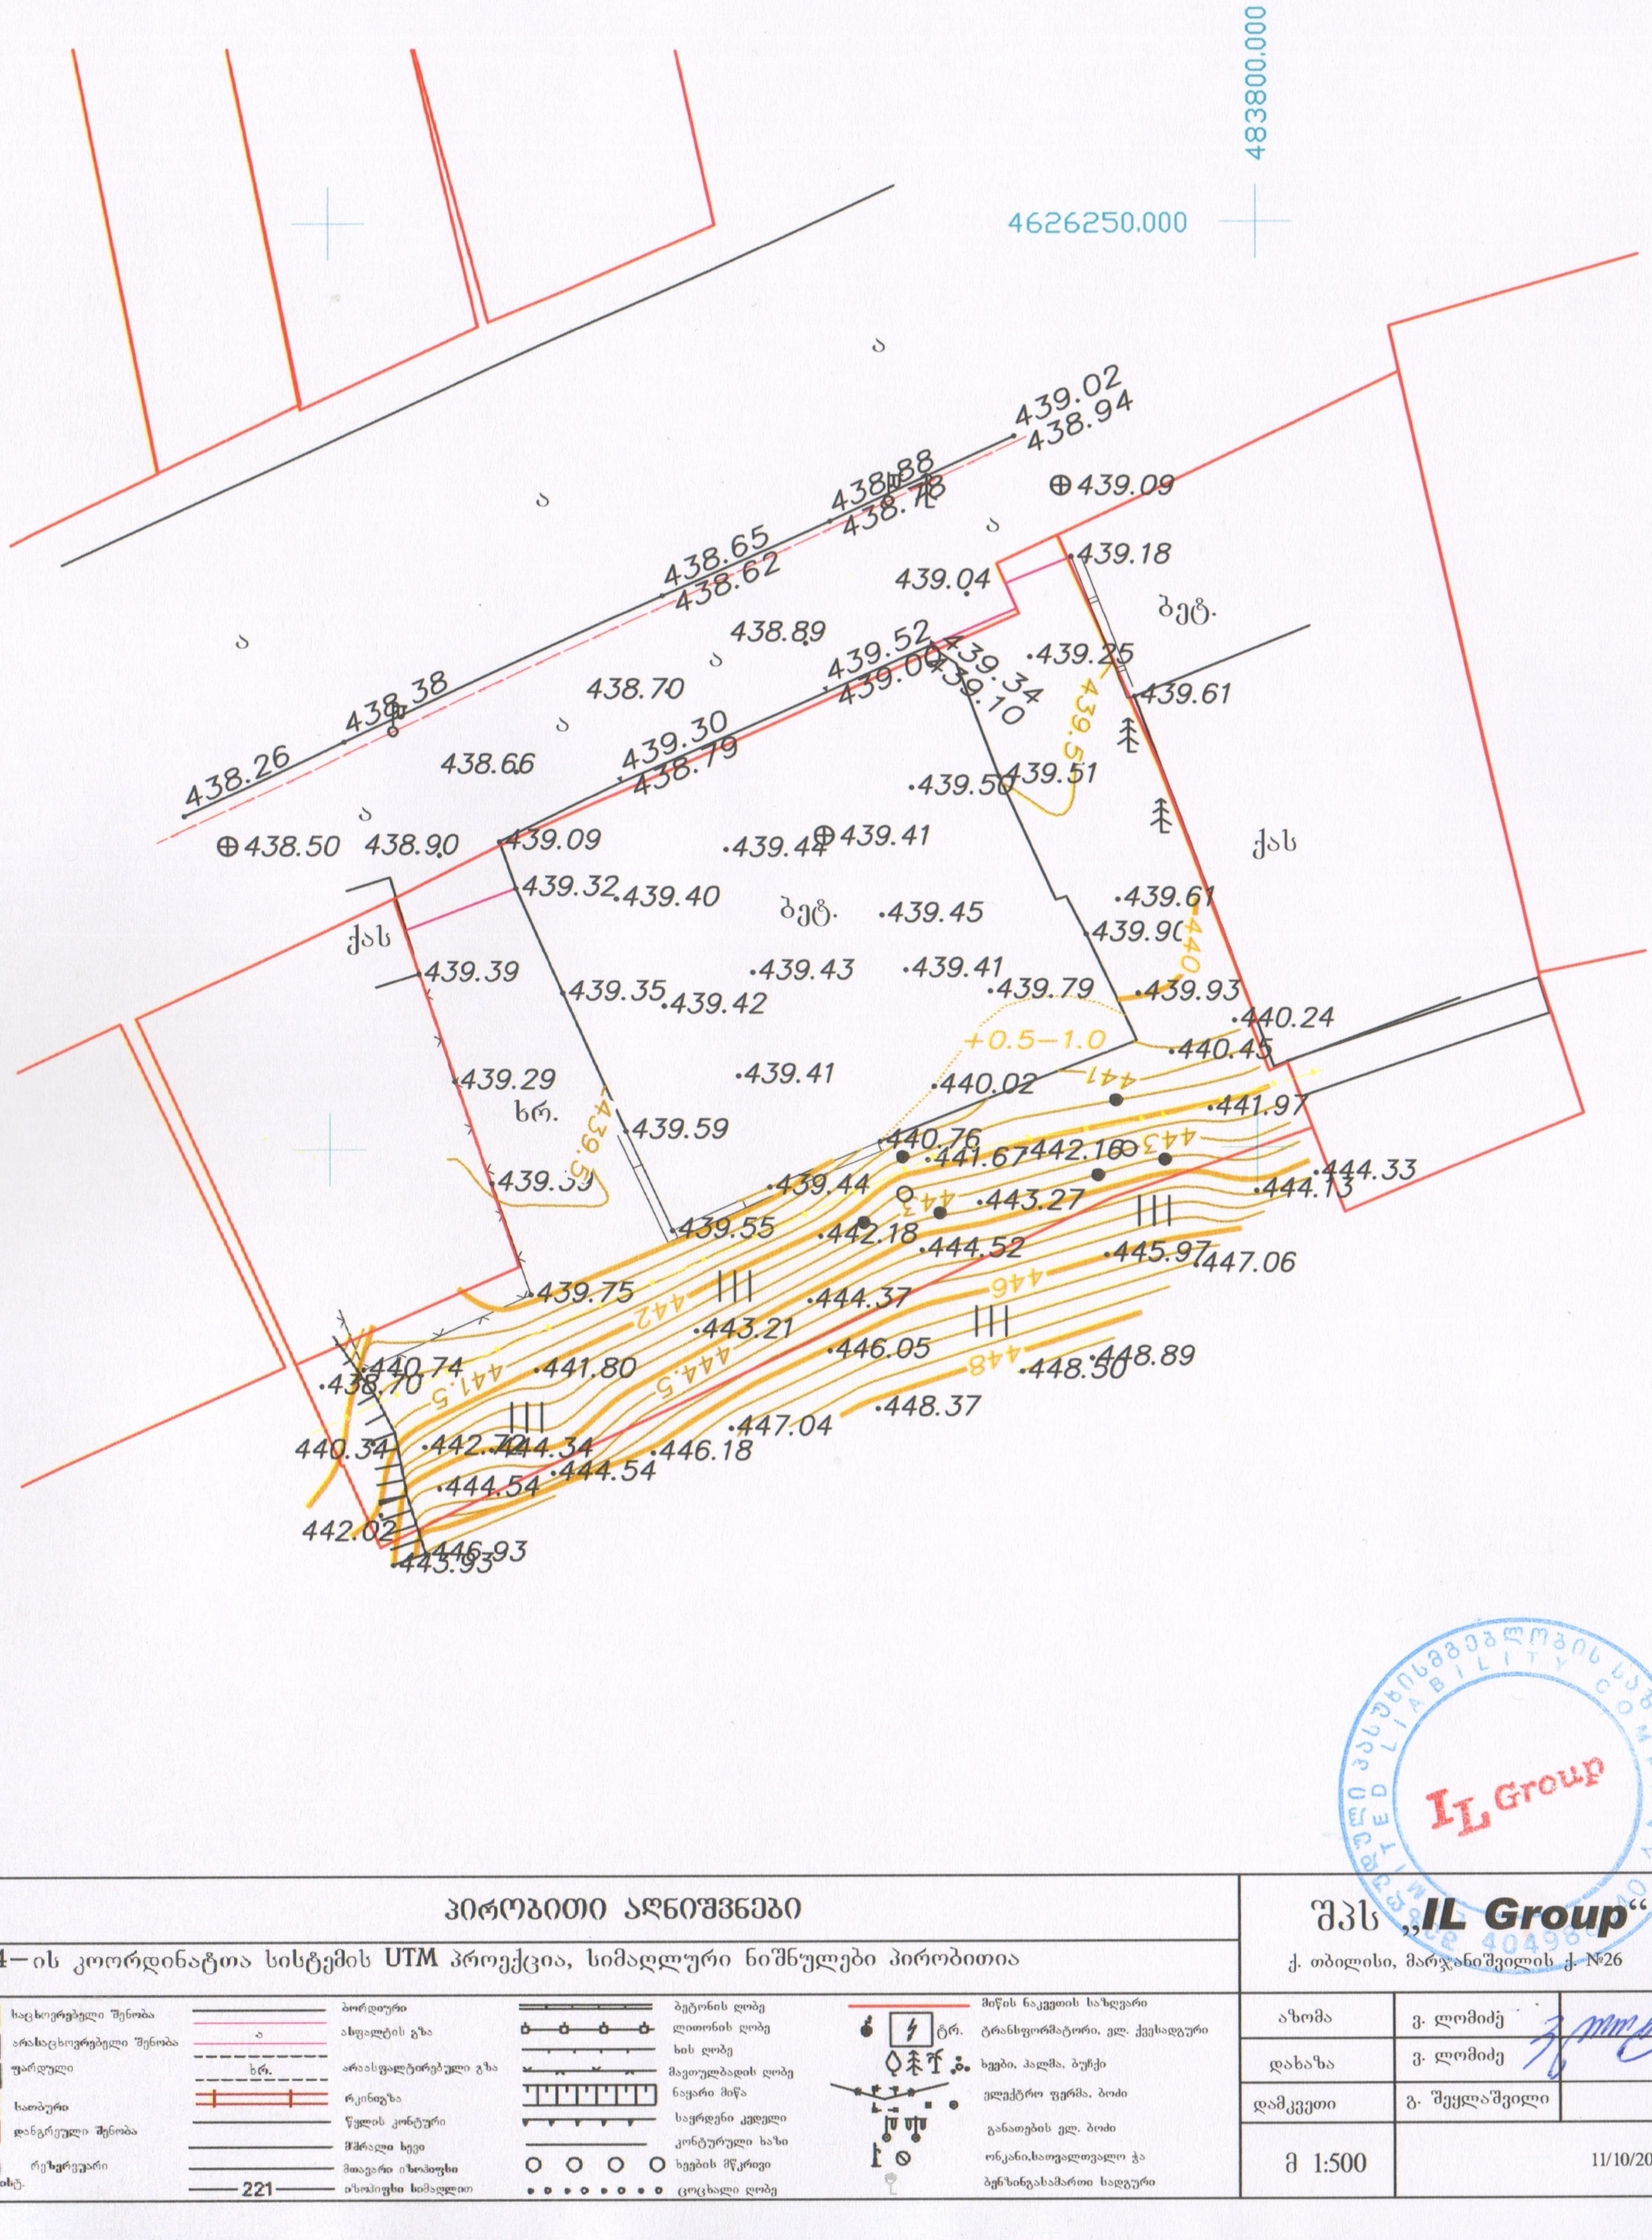

პირობითი აღნიშვნები

WGS 84–ის კოორდინატთა სისტემის UTM პროექცია, სიმაღლური ნიშნულები პირობითია

- საცხოვრებელი შენობა
- არასაცხოვრებელი შენობა
- ფარდული
- სათბური
- დანგრეული შენობა
- რეზერვუარი
- ბორდიური
- ასფალტის გზა
- არაასფალტირებული გზა
- რკინიგზა
- წყლის კონტური
- მშრალი ხევი
- მთავარი იზოჰიფსი
- იზოჰიფსი სიმაღლით
- ბეტონის ღობე
- ლითონის ღობე
- ხის ღობე
- მავთულბადის ღობე
- ნაყარი მიწა
- საყრდენი კედელი
- კონტურული ხაზი
- ხეების მწკრივი
- ცოცხალი ღობე
- მიწის ნაკვეთის საზღვარი
- ტრანსფორმატორი, ელ. ქვესადგური
- ხეები, პალმა, ბუჩქი
- ელექტრო ფერმა, ბოძი
- განათების ელ. ბოძი
- ონკანი,სათვალთვალო ჭა
- ბენზინგასამართი სადგური

შპს „IL Group“
ქ. თბილისი, მარჯანიშვილის ქ. №26

აზომა	ვ. ლომიძე	
დახაზა	ვ. ლომიძე	
დამკვეთი	გ. შეყლაშვილი	
მ 1:500	11/10/2017	