PRODUCED BY AN AUTODESK STUDENT VERSION



































PRODUCED BY AN AUTODESK STUDENT VERSION

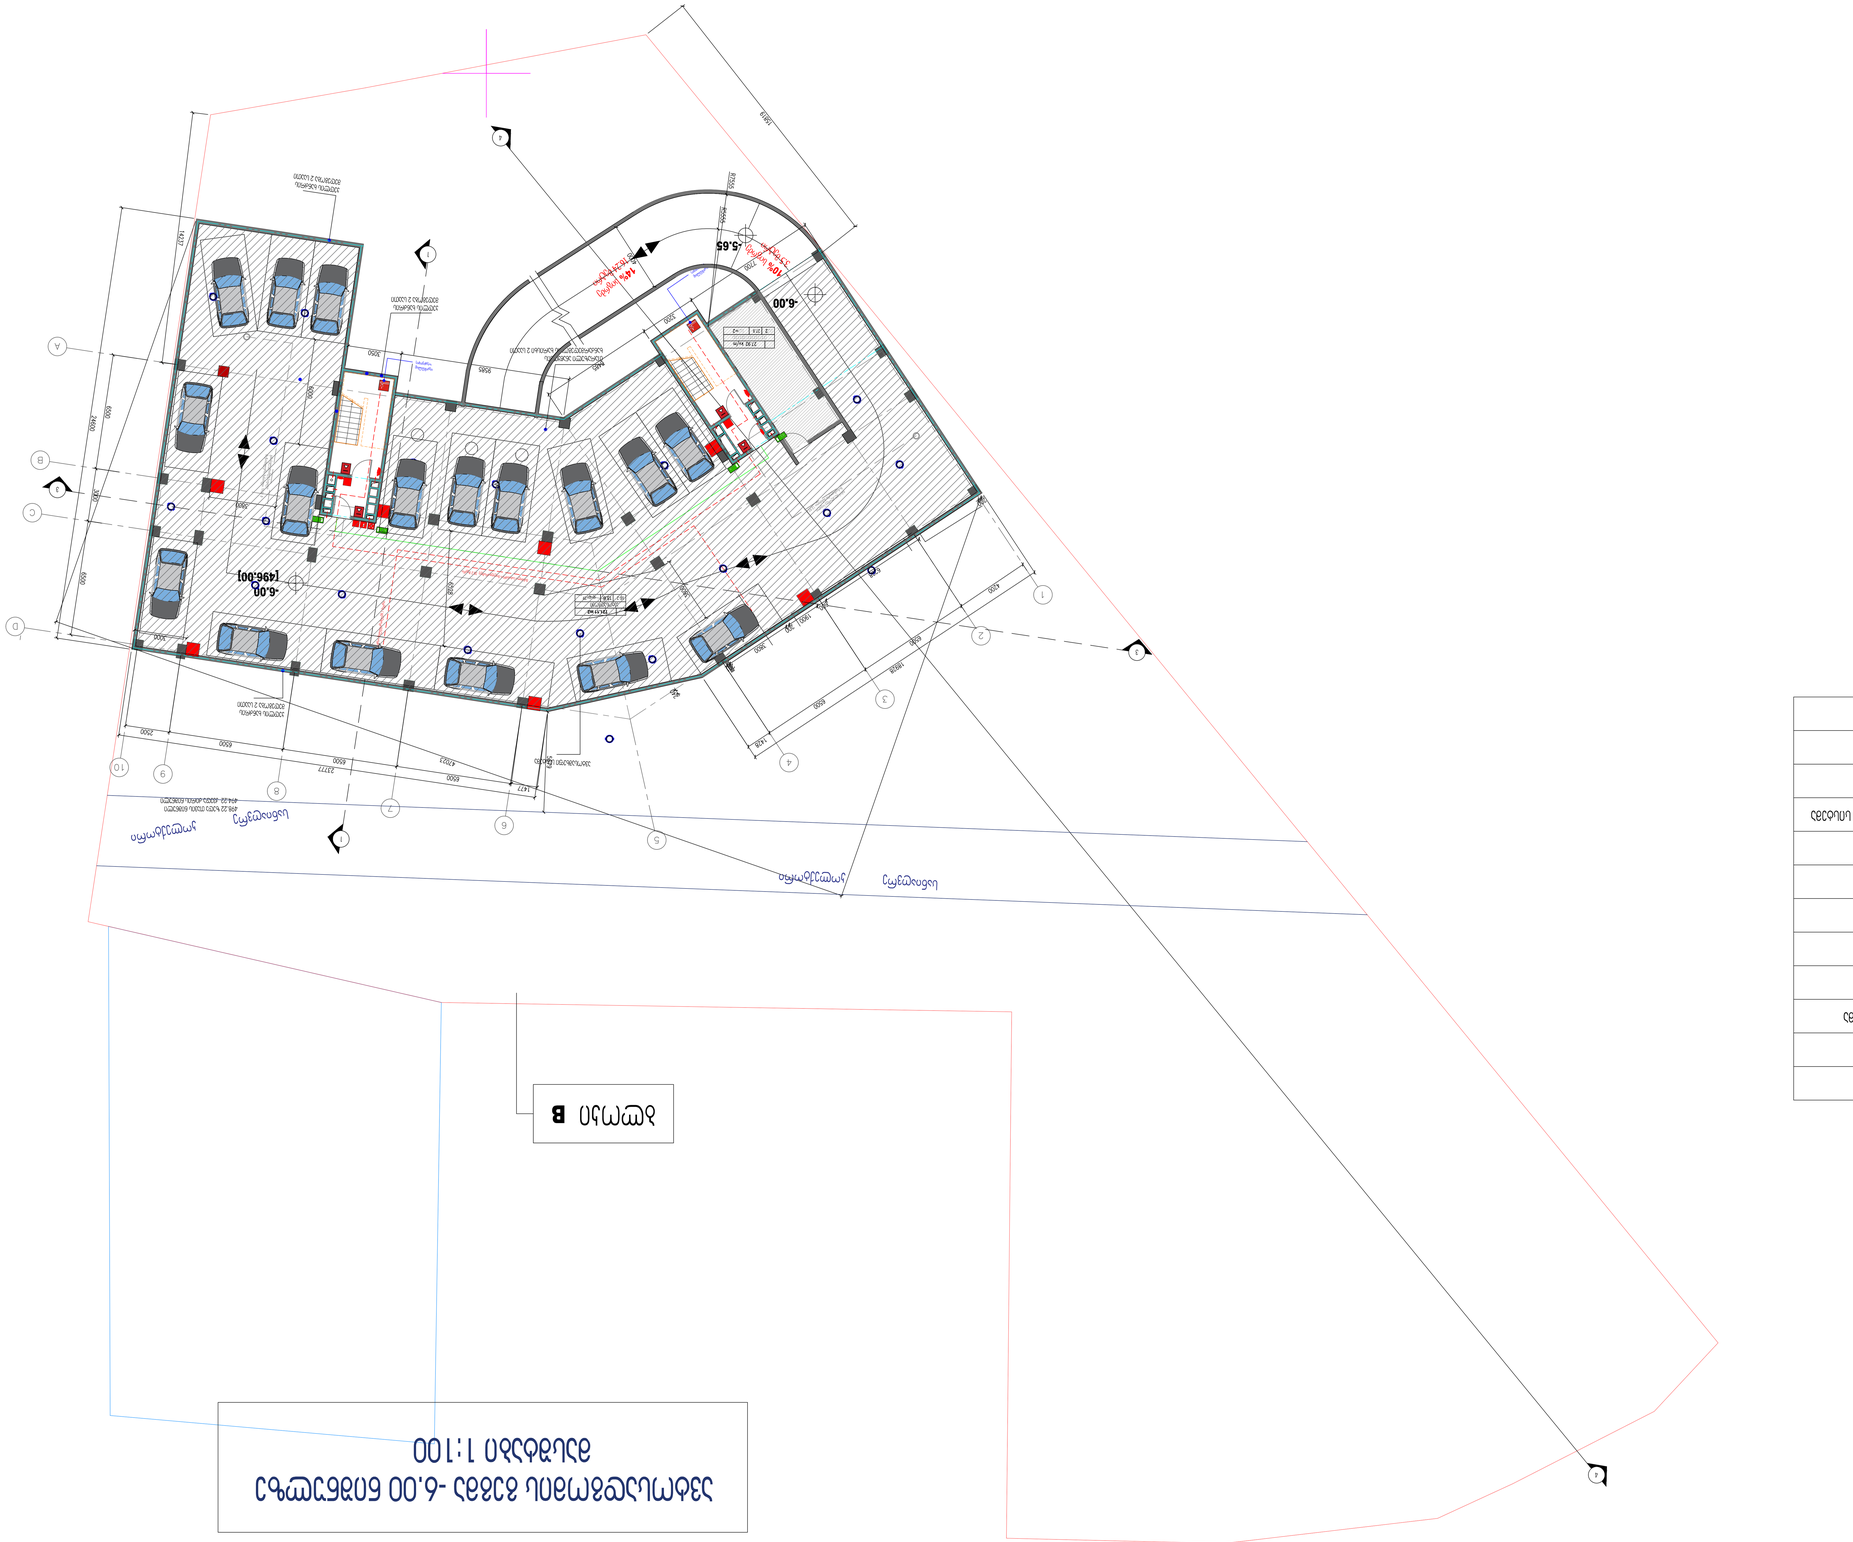




























PRODUCED BY AN AUTODESK STUDENT VERSION






PRODUCED BY AN AUTODESK STUDENT VERSION

PRODUCED BY AN AUTODESK STUDENT VERSION

ბინათმშენებლობა ±0.00 ნიშნის ქვემოთ

1:100

ფასადი A

ფასადი B

1-1

ავარიული გამოსასვლელი	
ხანძარსაწინააღმდეგო ჭა	
ხანძარსაწინააღმდეგო ონკანი	
ავარიული განათების ნათურა	
ავარიული განათების ნათურა	
ხანძარსაწინააღმდეგო ონკანი	
ავარიული გამოსასვლელი	
ავარიული გამოსასვლელი	

PRODUCED BY AN AUTODESK STUDENT VERSION






PRODUCED BY AN AUTODESK STUDENT VERSION

ნაწილი B

ნაწილი A





PRODUCED BY AN AUTODESK STUDENT VERSION

PRODUCED BY AN AUTODESK STUDENT VERSION


PRODUCED BY AN AUTODESK STUDENT VERSION




PRODUCED BY AN AUTODESK STUDENT VERSION

















PRODUCED BY AN AUTODESK STUDENT VERSION









PRODUCED BY AN AUTODESK STUDENT VERSION












PRODUCED BY AN AUTODESK STUDENT VERSION

PRODUCED BY AN AUTODESK STUDENT VERSION



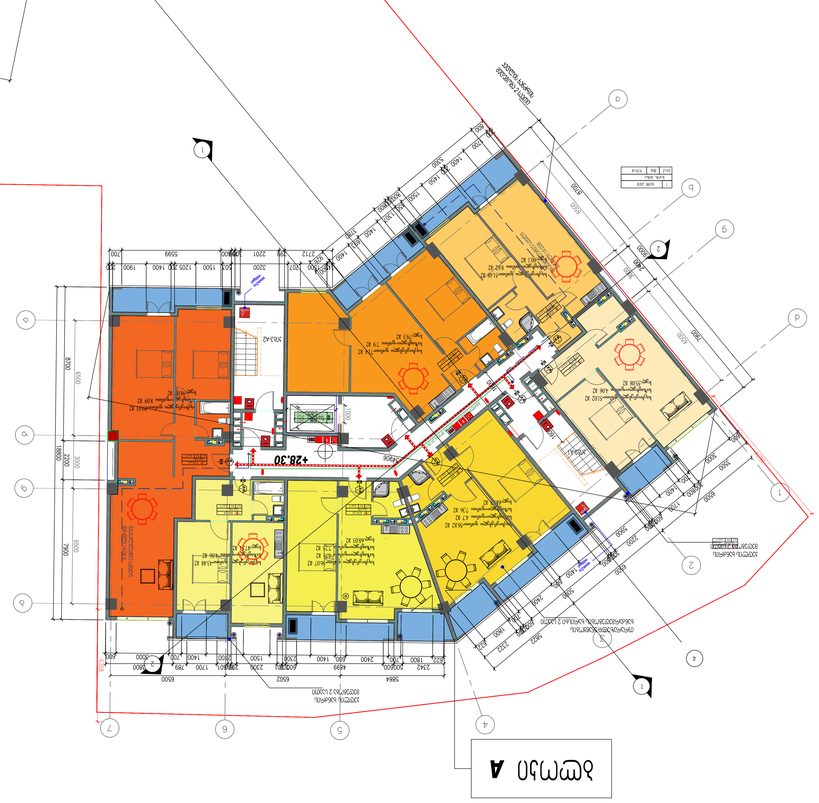





PRODUCED BY AN AUTODESK STUDENT VERSION


1:100 მასშტაბით


+30.45
ფასადის ნაწილი ხის ლამელებით
ფასადის ნაწილი ხის ლამელებით
ფასადის ნაწილი ხის ლამელებით

PRODUCED BY AN AUTODESK STUDENT VERSION

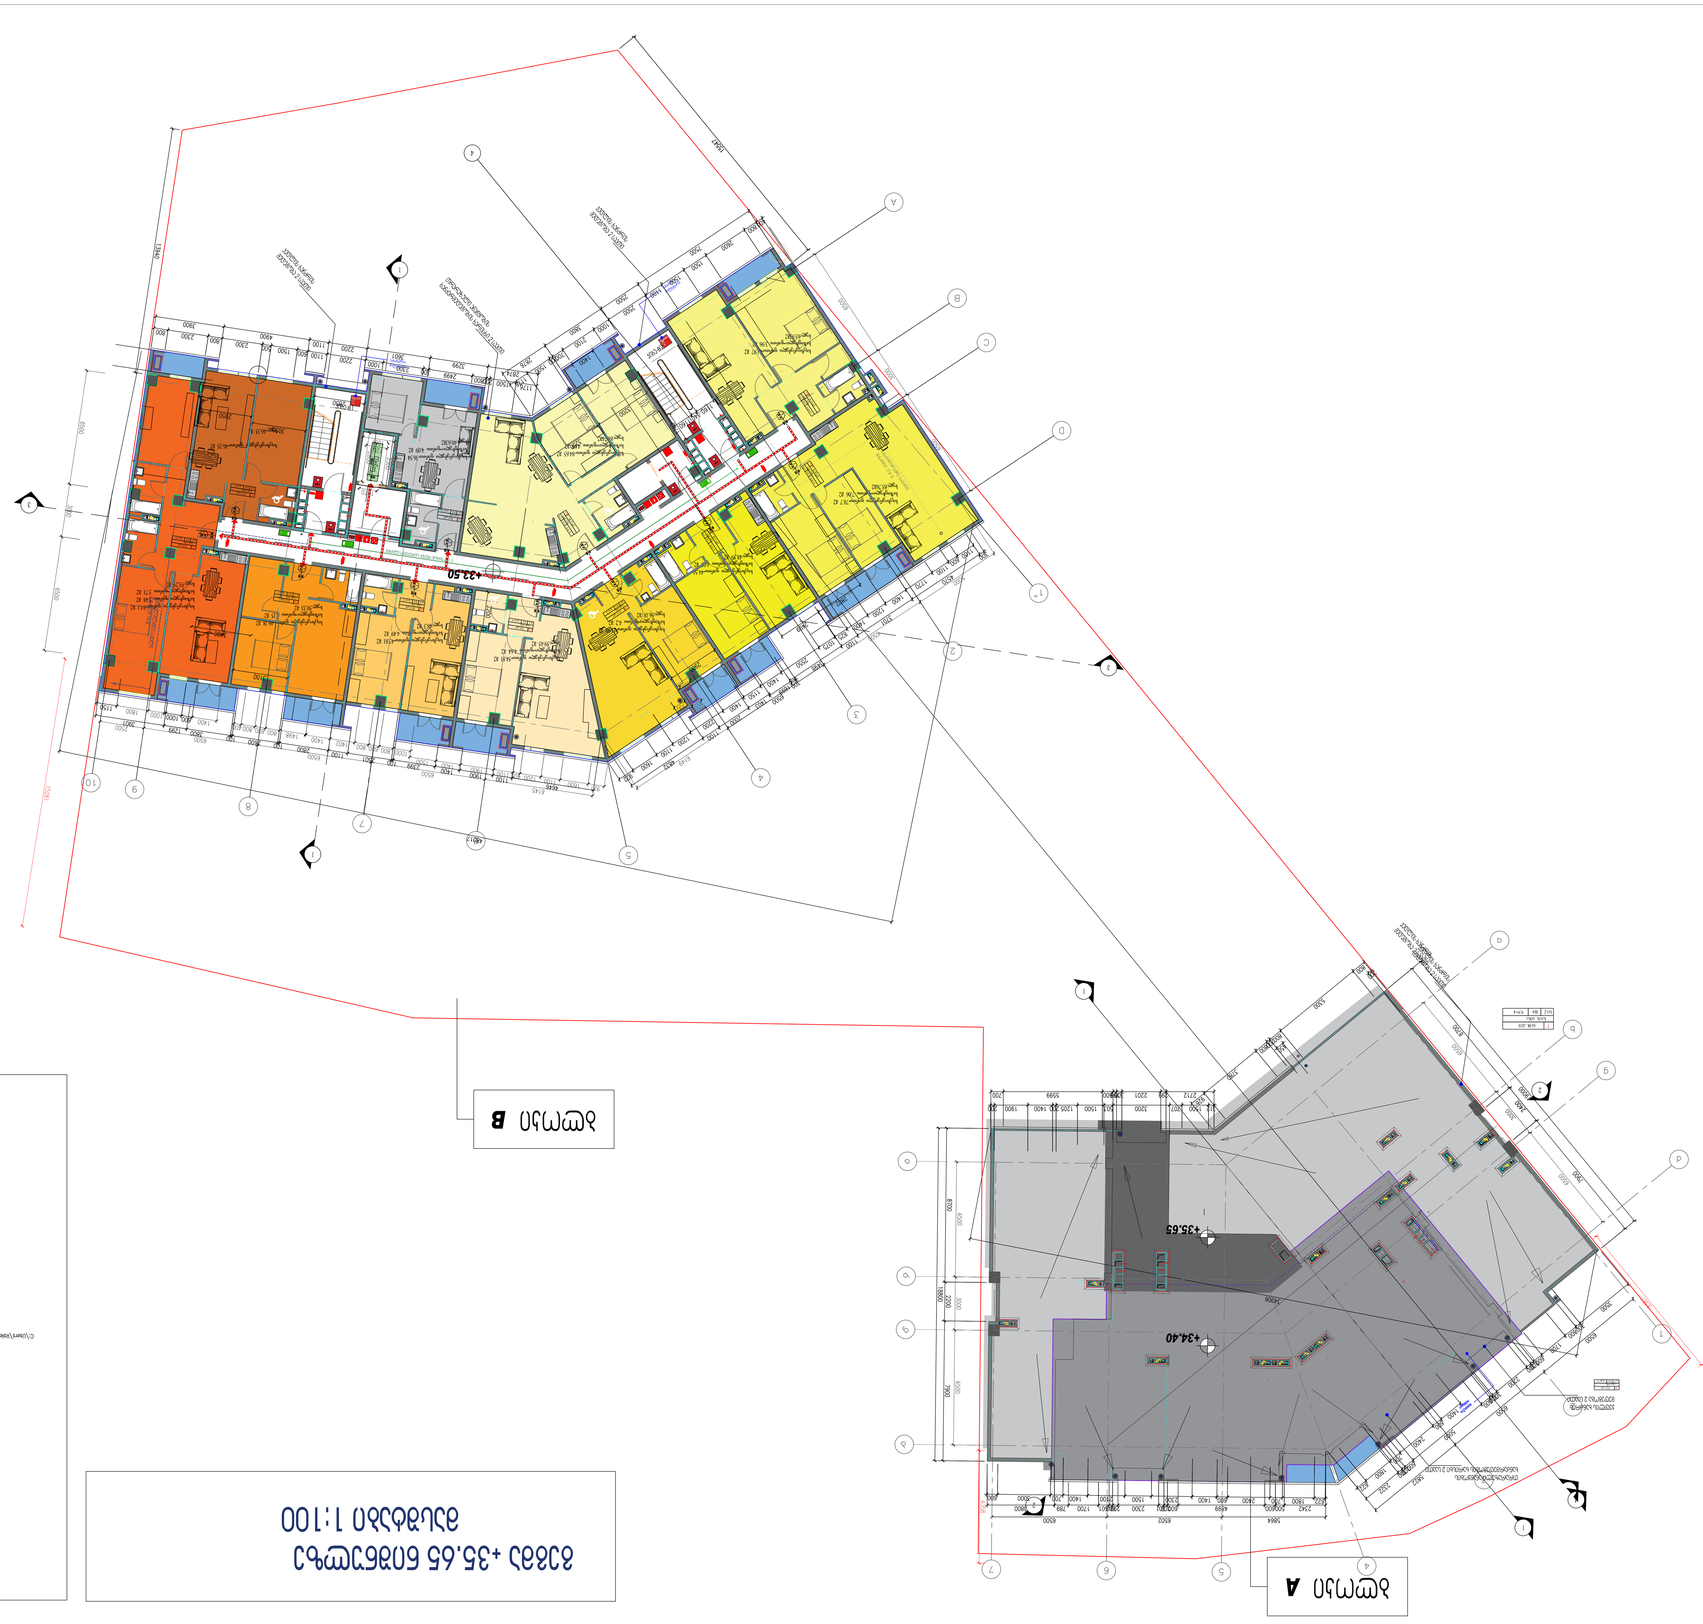












PRODUCED BY AN AUTODESK STUDENT VERSION
















