


















ფასადი ა-დ ღერძებში

საპროექტო საზღვარი

საპროექტო საზღვარი

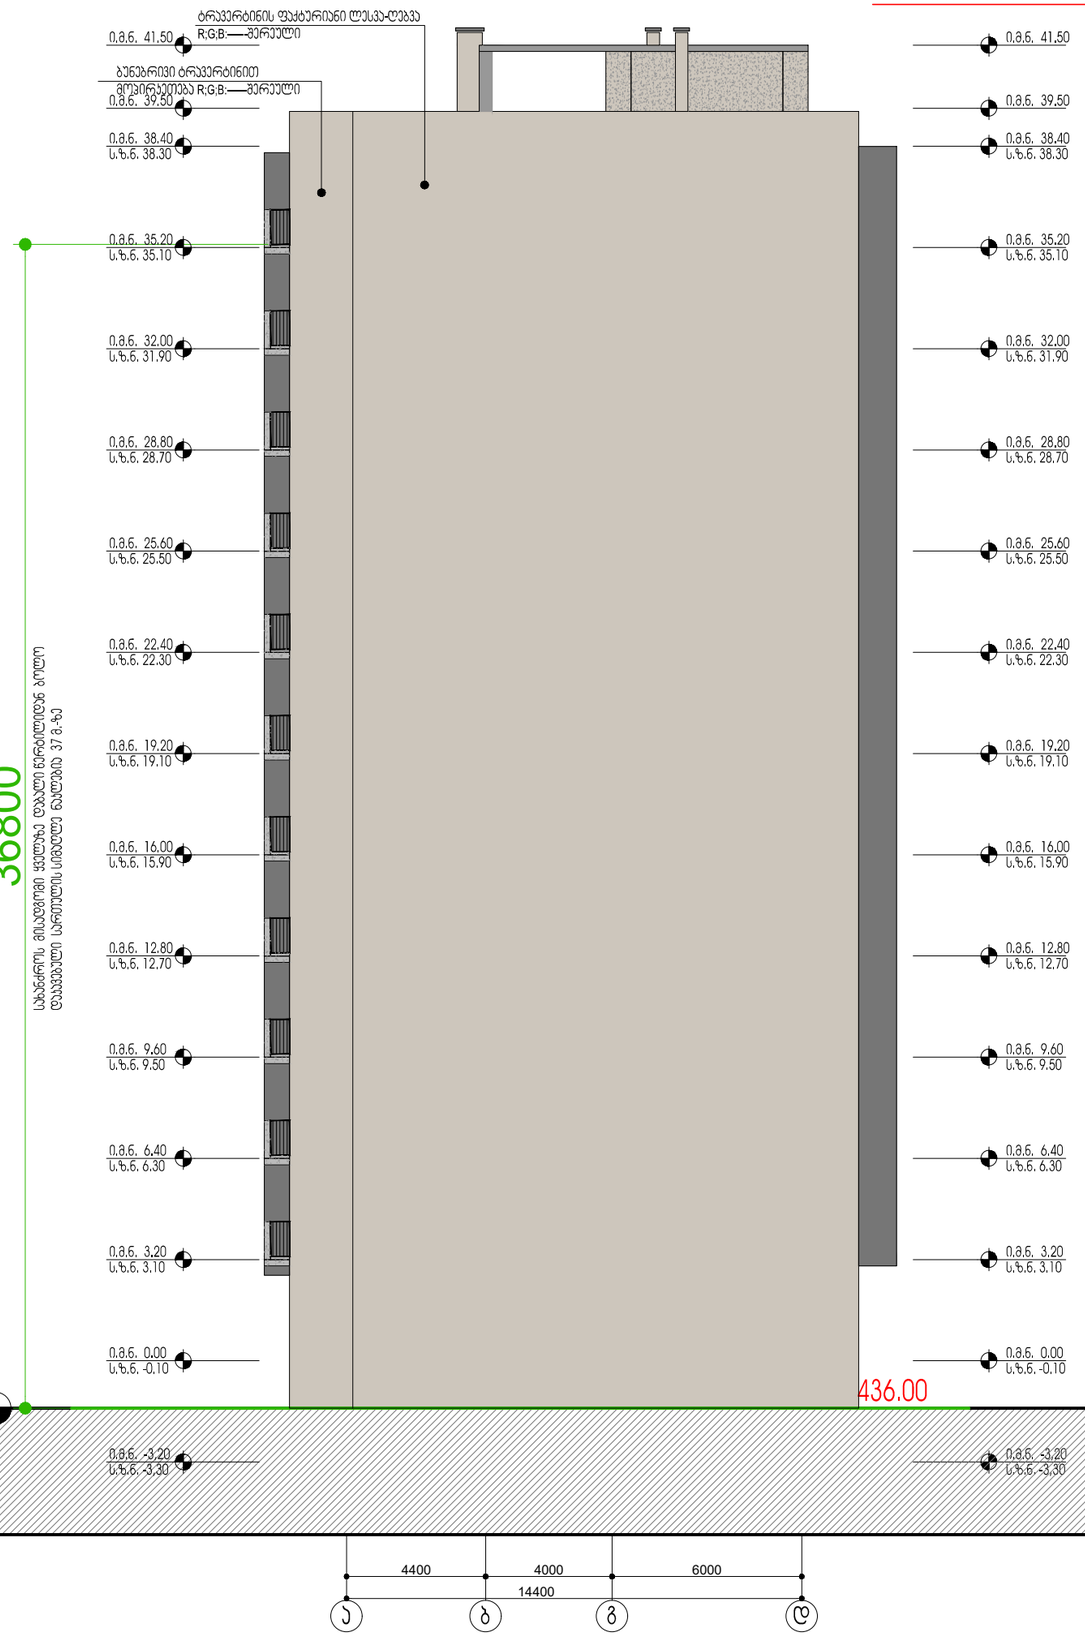












ფასადი ა-დ ღერძებში

A3 ფორმატი



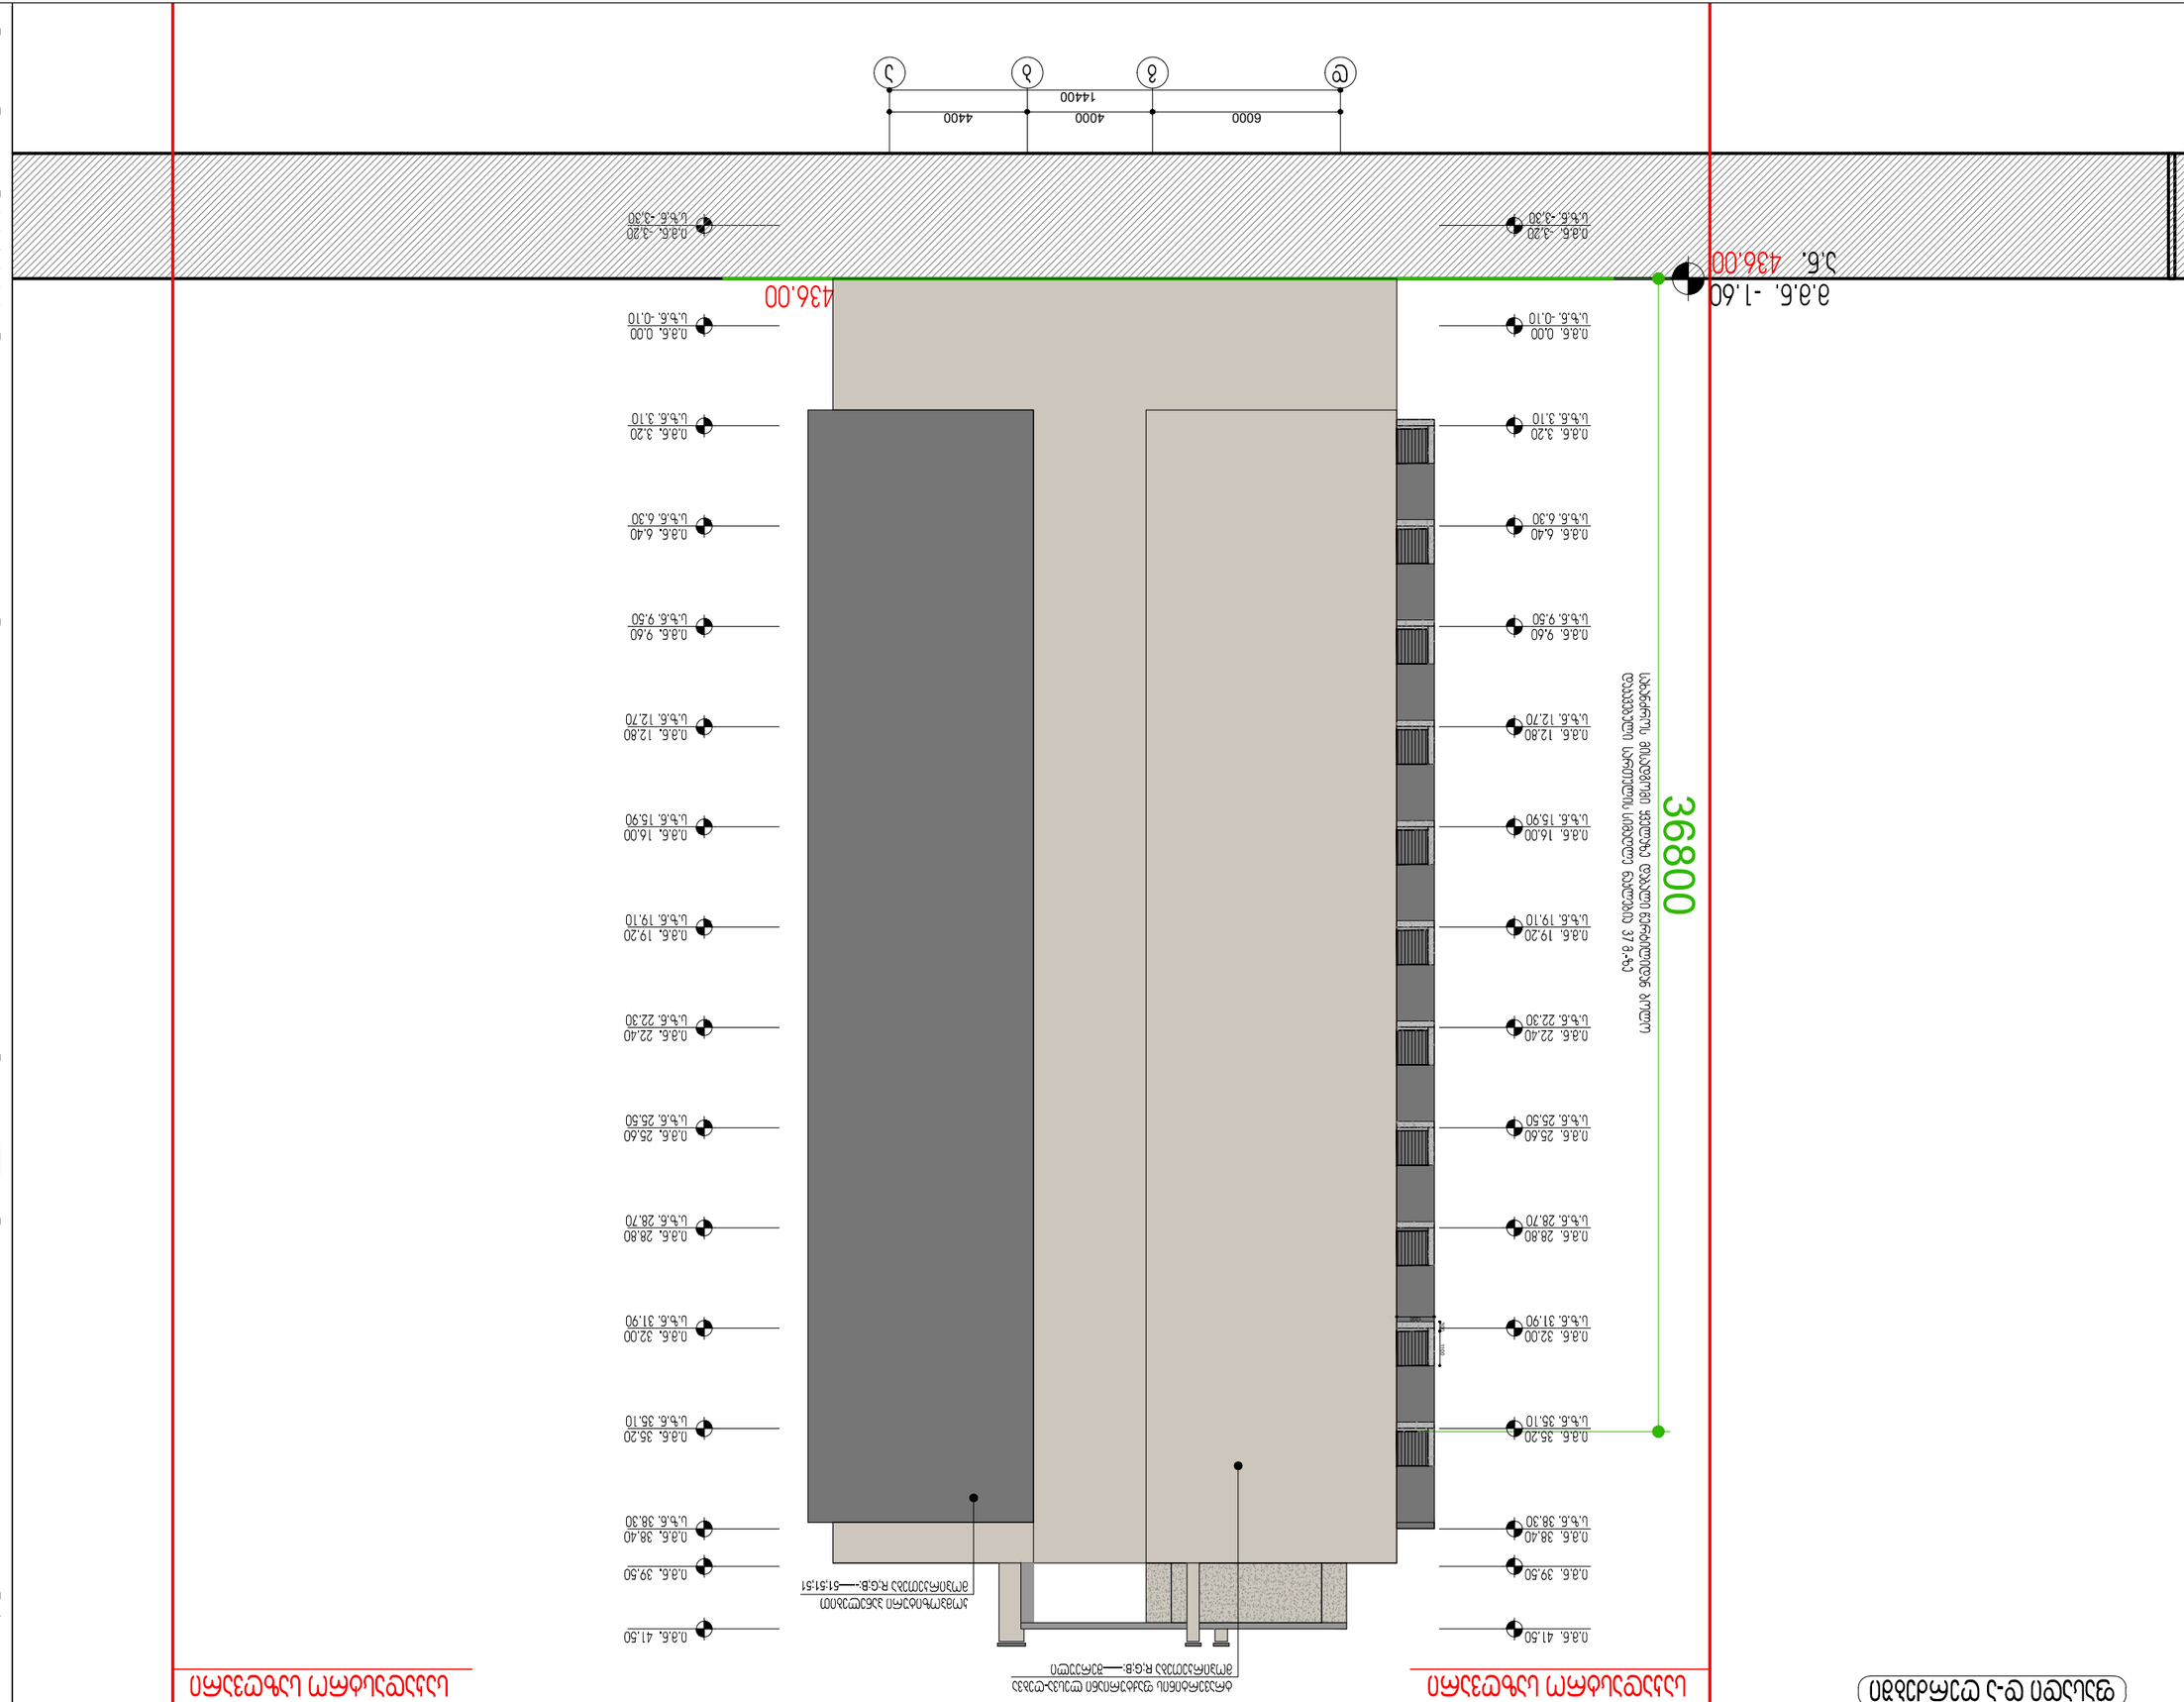













