



შენობა-ნაგებობის უსაფრთხოების წესებთან შესაბამისობის ანალიზი

გამოყენებული წესები - **„შენობა-ნაგებობის უსაფრთხოების წესები“**

ჩამოთვალეთ შენობის დაკავებულებები და აღწერეთ თითოეული გამოყენება

დაკავებულობა	ფუნქცია	ნიშნული
სასაწყობე ჯგუფი (სწ-2)	ავტოსადგომი	-3.20
საცხოვრებელი ჯგუფი (სც-2)	საცხოვრებელი	0.00 დან +35.20

კონსტრუქციის ტიპი:	
განსაზღვრეთ კონსტრუქციის არსებული შენობისთვის: მაგალითი: II-A, II-B, V-A, V-B	
განსაზღვრეთ კონსტრუქციის ტიპი ახალი შენობისთვის: მაგალითი: II-A, II-B, V-A, V-B	I-A
შერეული კონსტრუქციის შემთხვევაში მიუთითეთ ტიპები, რომელიც გამოყენებული იქნება, განსაზღვრეთ ტიპები და მათი მდებარეობა:	

სიმაღლის შეზღუდვები

ცხრილი 503 -ის მიხედვით

დაკავებულობები	დასაშვები სართულიანობა	შემოთავაზებული სართულიანობა
ჯგუფი (სწ-2)	შეუზღუდავი	1
ჯგუფი (სც-2)	შეუზღუდავი	12
	დასაშვები სიმაღლე	**შემოთავაზებული სიმაღლე**
საერთო სიმაღლე =	შეუზღუდავი	43.10
მიწის დონის ზემოთ სართულის რაოდენობა =	შეუზღუდავი	12

ფართობის შეზღუდვები

ცხრილი 503 -ის მიხედვით

დაკავებულობები	დასაშვები ფართობი	შემოთავაზებული ფართობი
სასაწყობე ჯგუფი (სწ-2)	შეუზღუდავი	438.0
საცხოვრებელი ჯგუფი (სც-2)	შეუზღუდავი	441.7
		484.6
		484.6
		484.6
		484.6
		484.6
		484.6
		484.6
		484.6
		484.6
		484.6
		484.6
იატაკის საერთო ფართობი =	6210.3	
იატაკების რაოდენობა =	12	

შპს "A 3" ზუგდიდის ქუჩა №78
საქართველო, თბილისი

დამკვეთი: იოსებ დუდუჩავა
შპს "გრადბურგ დეველოპმენტი"

მრავალბინიანი საცხოვრებელი სახლი
მის.: ქ.თბილისი, გ.ჭყონდიდელის ქ. №22

პირობითი აღნიშვნები:

გათბობა-კონდიცირების ადგილი

წყალანირების მილი

ტექ. ეკონომიკური მაჩვენებლები:

სქემატური ჭრილი

CAD DWG File

დირექტორი:	ლ.ძაგნიძე
ავტორი;არქიტექტორი:	ლ.ძაგნიძე
დაამუშავა:	დ.პაპიძე
3D ვიზუალიზაცია:	დ.პაპიძე
საავტორო უფლება:	შპს " A 3 "

შ.6-ის უსაფრთხოების წესებთან შესაბამისობის ანალიზი

A3 ფორმატი







თითოეული სართულიდან გასასვლელი საშუალება

სართულები	დაკავებულობა და დაკავებულობის დატვირთვის ჯამური მაჩვენებელი	მოთხოვნილი გასასვლელების/გასასვლელად ან მისადგომის რაოდენობა	გათვალისწინებული გასასვლელების/გასასვლელად ან მისადგომის რაოდენობა და ტიპი	გასასვლელი საშუალებების სიგანე					
				გზა-კიბეები		დერაფანი		გასასვლელის გზა-კარი	
				მოთხოვნილი	გათვალისწინებული	მოთხოვნილი	გათვალისწინებული	მოთხოვნილი	გათვალისწინებული
მიწის დონის ქვედა სართული	სწ-2 ჯგუფი	1	1	19.8	130.0	13.3	280.0	13.3	90.0
მიწის დონის სართული	სც-2 ჯგუფი	2	2	19.0	250.0	12.7	180.0	12.7	320.0
მე-2 სართულიდან 12 სართულის ჩათვლით		2	2	18.7	250.0	12.5	180.0	12.5	180.0

წყალსადენი სისტემის ფიქსირებული მოწყობილობების რაოდენობა

ცხრილი 1602.1-ის მიხედვით

სართულები	დაკავებულობა	ფიქსირებული მოწყობილობები											
		უნიტაზი		ტუალეტის ხელსაბანები		აბაზანა/შხაპი		სასმელი წყლის ფანტანი		სამომსახურეო ნიჟარა		სამზარეულოს ნიჟარა	
		მოთხოვნილი	გათვალისწინებული	მოთხოვნილი	გათვალისწინებული	მოთხოვნილი	გათვალისწინებული	მოთხოვნილი	გათვალისწინებული	მოთხოვნილი	გათვალისწინებული	მოთხოვნილი	გათვალისწინებული
მიწის დონის ქვედა სართული	სწ-2 ჯგუფი	-	-	-	-	-	-	-	-	-	-	-	-
მიწის დონის სართული	სც-2 ჯგუფი	1	1	1	1	1	1	-	-	-	-	1	1
მე-2 სართულიდან 12 სართულის ჩათვლით		1	1	1	1	1	1	-	-	-	-	1	1

განიავებისადმი მოთხოვნები

დაკავებულობები/სივრცეები/გასასვლელი საშუალებები	ბუნებრივი განიავება	ხელოვნური განიავება
სასაწყობო ჯგუფი სწ-2	კი	კი
საცხოვრებელი (სც-2)	კი	–
კიბის უჯრედი	კი	–
ლიფტი	–	კი
დერეფანი	–	კი

შპს "A 3" ზუგდიდის ქუჩა №78
საქართველო, თბილისი

დამკვეთი: იოსებ დუდუჩავა
შპს "გრანდბურგ დეველოპმენტი"

მრავალბინიანი საცხოვრებელი სახლი
მის,: ქ.თბილისი, გ.ჭყონდიდელის ქ. №22

პირობითი აღნიშვნები:

გათბობა-ჰაერდინცირების ადგილი

წყალანირების მილი

ტექ. ეკონომიკური მაჩვენებლები:

სქემატური ჭრილი

CAD DWG File

დირექტორი:	ლ.ქაგნიძე
ავტორი,არქიტექტორი:	ლ.ქაგნიძე
დაამუშავა:	დ.ჯაჯიძე
3D ვიზუალიზაცია:	დ.ჯაჯიძე
საავტორო უფლება:	შპს " A 3 "

შ.ნ-ის უსაფრთხოების წესებთან შესაბამისობის ანალიზი

A3 ფორმატი

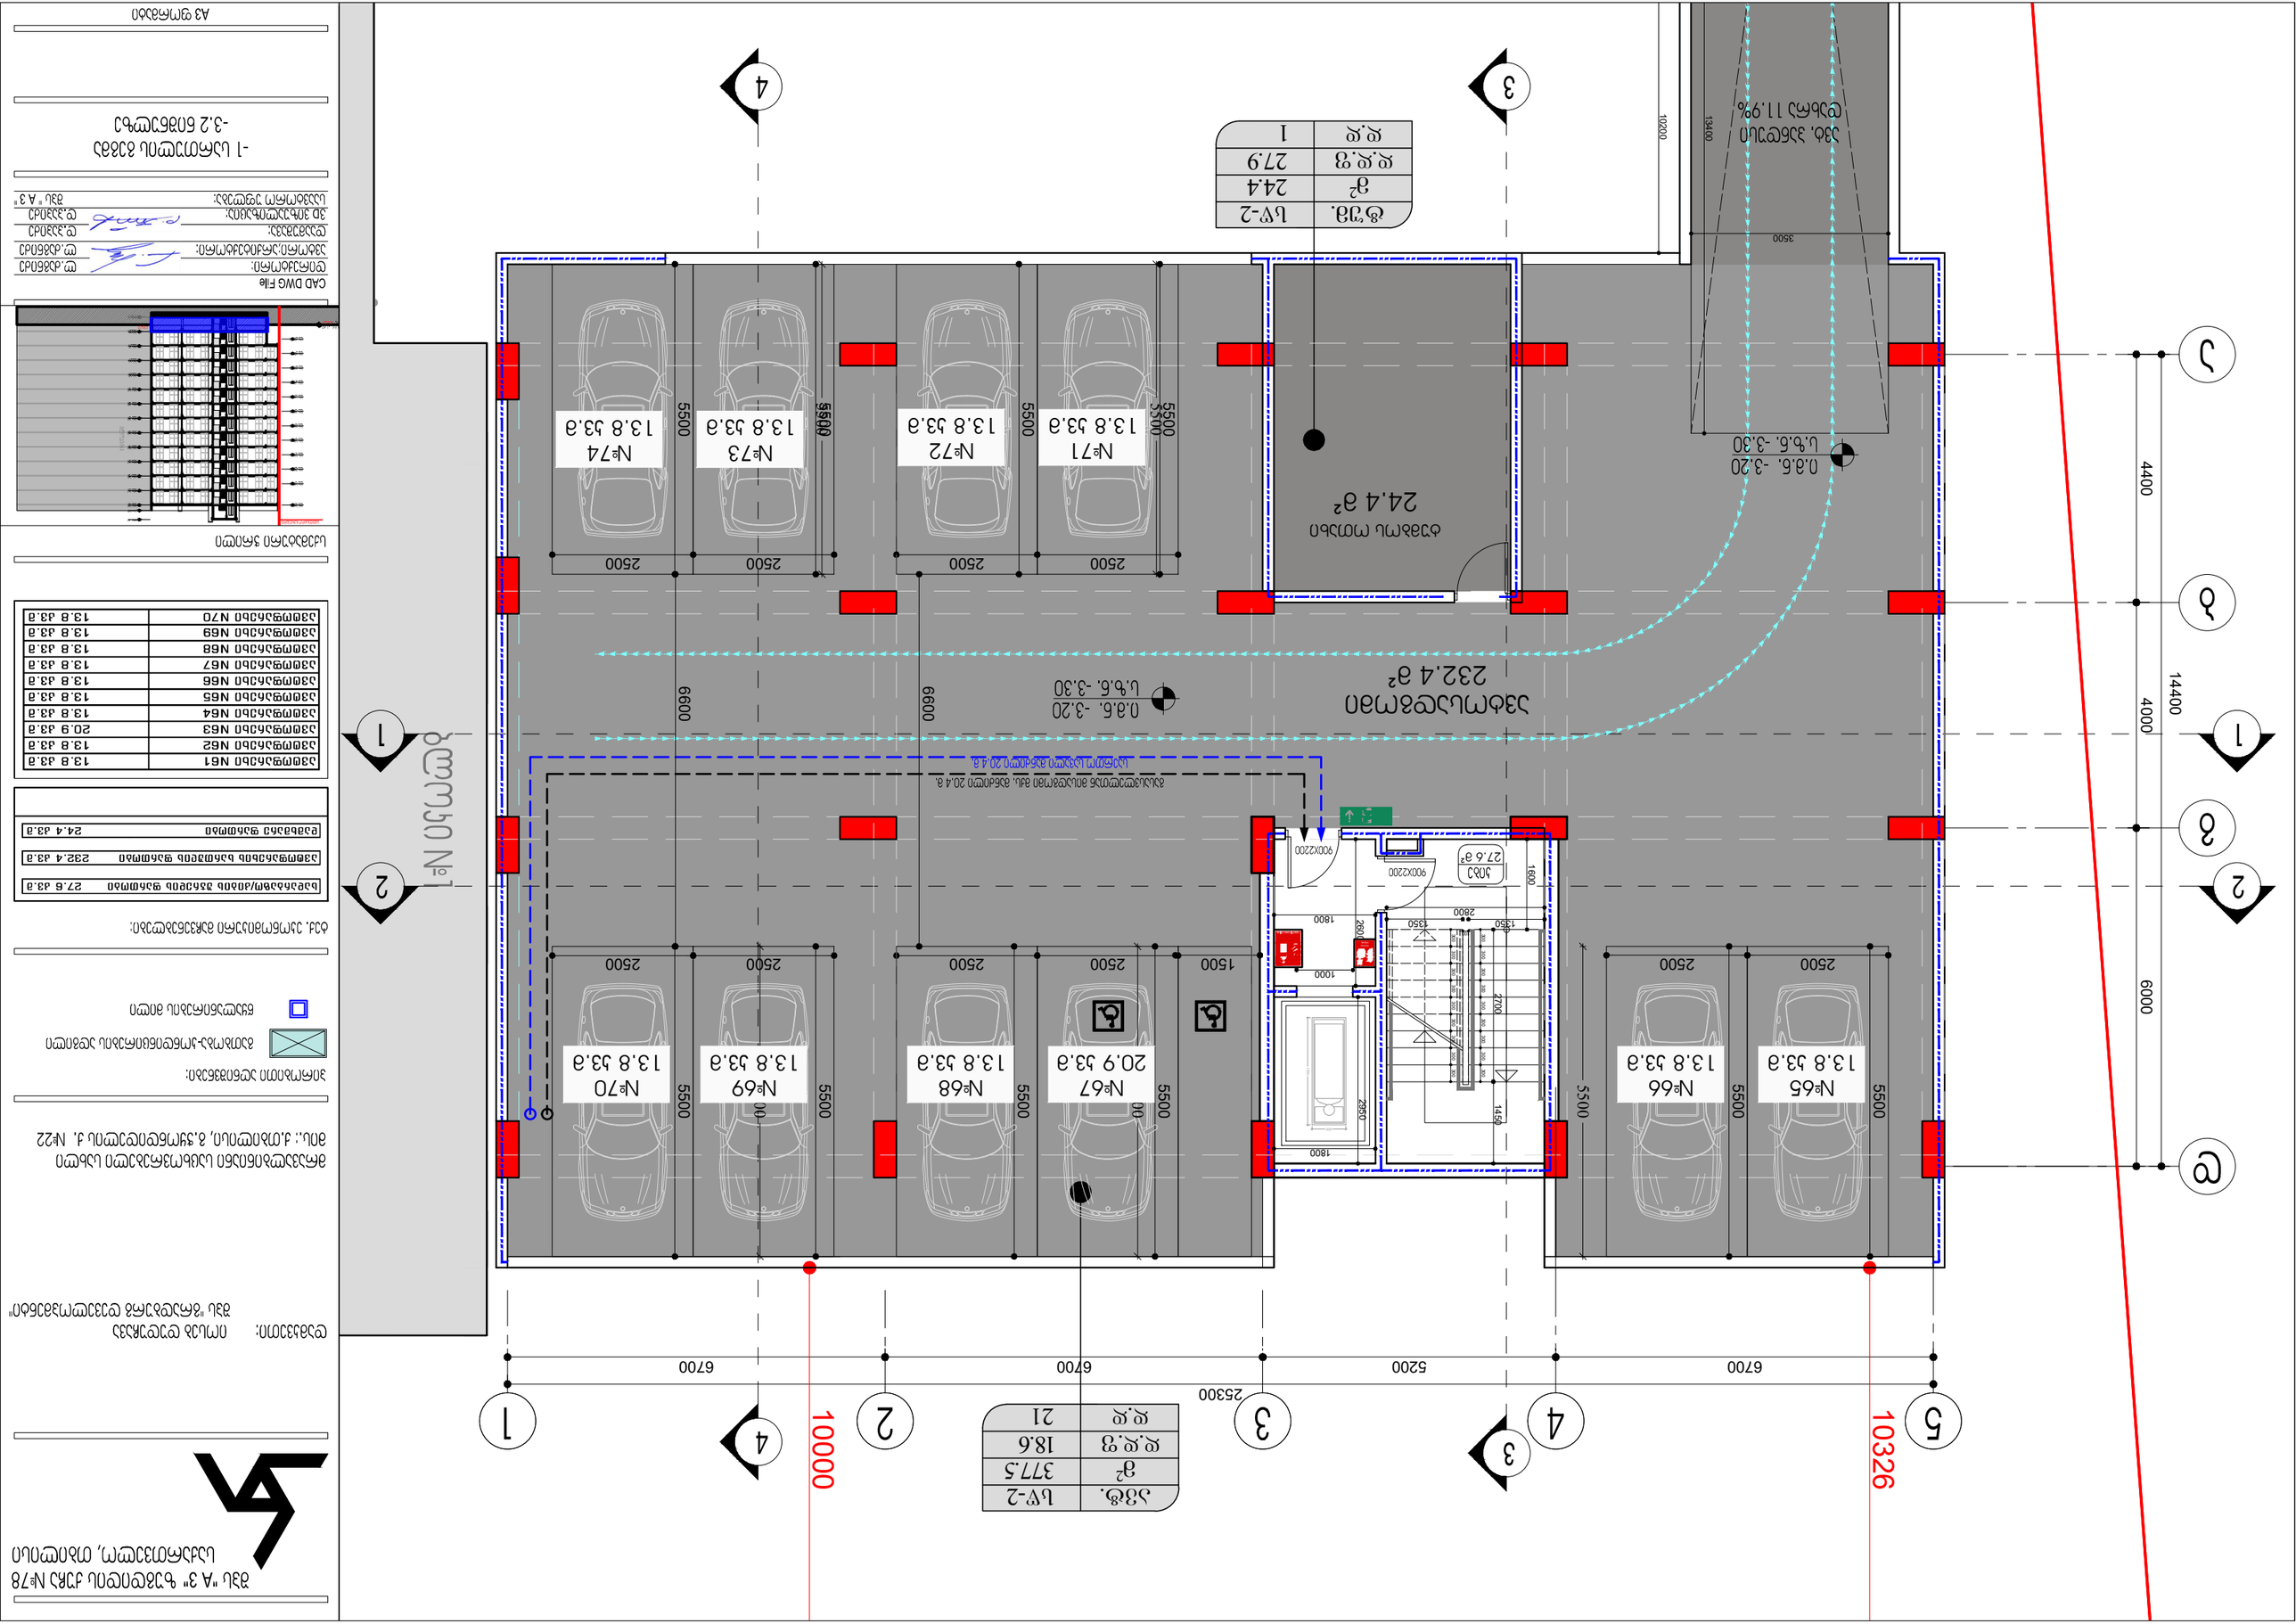
№61 13.8 м.м
№62 13.8 м.м
№63 20.9 м.м
№64 13.8 м.м
№65 13.8 м.м
№66 13.8 м.м
№67 13.8 м.м
№68 13.8 м.м
№69 13.8 м.м
№70 13.8 м.м
№71 13.8 м.м
№72 13.8 м.м
№73 13.8 м.м
№74 13.8 м.м
24.4 м²
232.4 м²
27.6 м²
2500
5500
6000
1500
1800
2350
1450
2700
1600
2800
1350
1000
900X2200
3500
13400
10200
14400
4400
4000
6000
25300
6700
5200
10000
10326
1
2
3
4
5
6

ღიობების პროცენტულობის ანგარიში ავტოსადგომის სართულზე

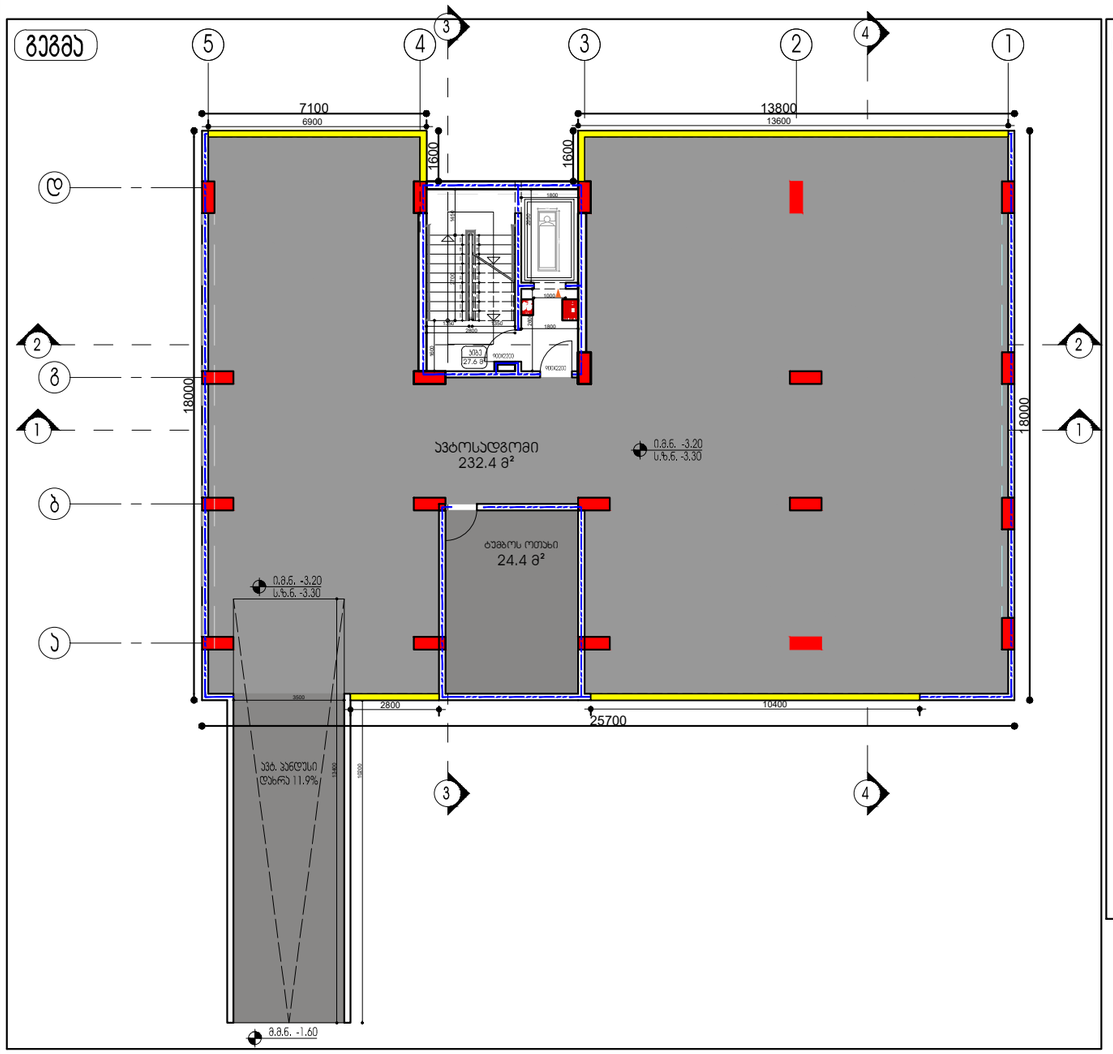

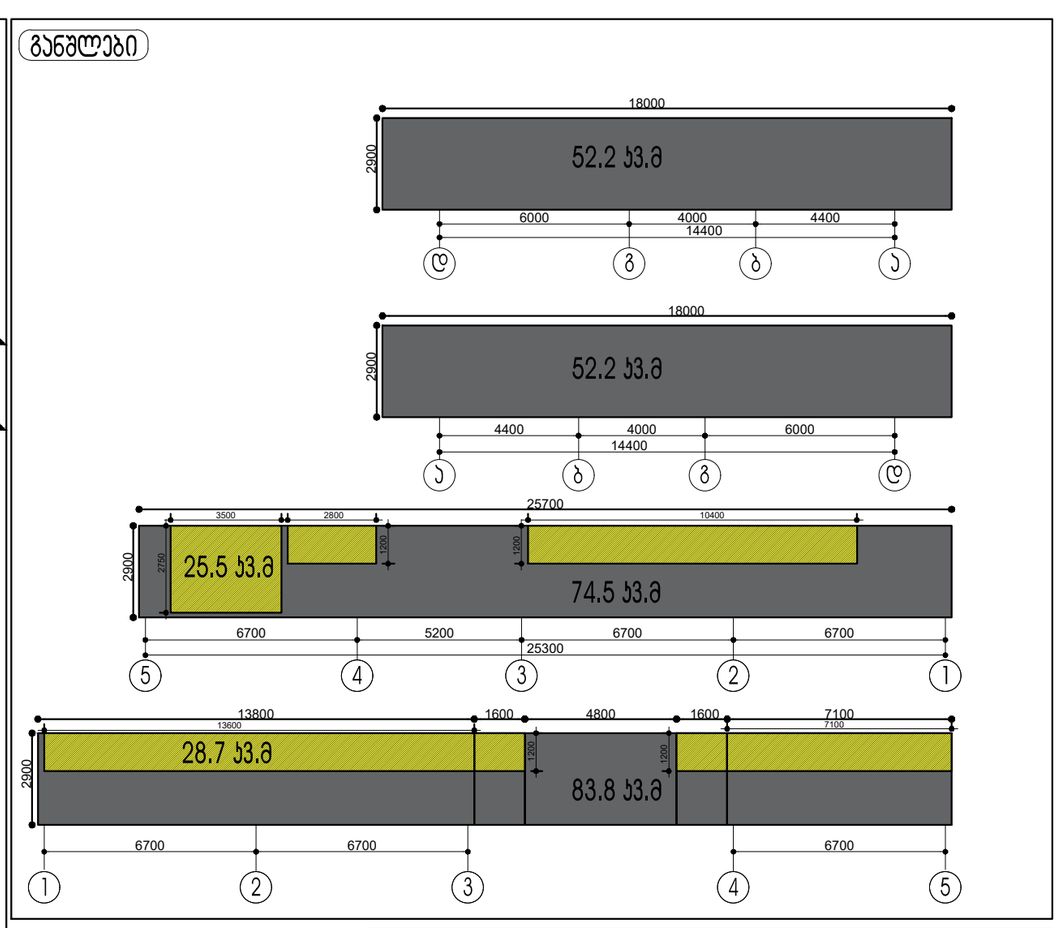

ღია ავტოსადგომი გარაჟი. ნაგებობა ან მისი ნაწილი, რომელსაც ორი ან მეტი მხრიდან აქვს 406.5.2 ქვეთავის შესაბამისი ღიობები და რომელიც გამოიყენება კერძო ავტომობილების სადგომად ან შესანახად, 406.5.3 ქვეთავის შესაბამისად.

406.5.2 ღიობები. ბუნებრივი განიავების მიზნით, ნაგებობას ორ ან მეტ გარე მხარეს უნდა ჰქონდეს თანაბრად განაწილებული ღიობები. თითოეულ დონეზე გარე კედლების ღიობების ფართობი უნდა შეადგენდეს დონის მთელ პერიმეტრზე კედლის ფართობის, სულ მცირე, 20%-ს. ბუნებრივი განიავებისათვის განკუთვნილი ღიობების საერთო სიგრძე უნდა შეადგენდეს დონის პერიმეტრის, სულ მცირე, 40%-ს. შიგა კედლების, სულ მცირე, 20% უნდა იყოს გახსნილი, თანაბრად განაწილებული ღიობებით.

გამონაკლისი: თუ აუცილებელი ღიობები შენობის ორ მოპირდაპირე მხარეს თანაბრადაა განაწილებული, საჭირო არ არის ღიობების შენობის პერიმეტრის 40%-ზე მეტზე განაწილება.

406.5.2.1 ღიობები მიწის ზედაპირის ქვევით. იქ, სადაც მიწის ზედაპირის ქვევით მდებარე ღიობები აუცილებელ ბუნებრივ განიავებას უზრუნველყოფს, გარეთა თარაზული თავისუფალი სივრცე ღიობის სიღრმეს ერთ-ნახევარჯერ უნდა აღემატებოდეს. თარაზული თავისუფალი სივრცის სიგანე მიწის ზედაპირის ნიშნულიდან ყველაზე დაბლა მდებარე ღიობის ძირამდე უნდა შენარჩუნდეს.

გარე კედლების ფართობი 262.7 პ.მ

ღიობების ფართობი 54.2 პ.მ

ფასადის ღიობების ფართობის პროცენტულობა შეადგენს 20.6 %-ს

შესაბამისად პარკინგი ბუნებრივად განიავებადია, წარმოადგენს ღია ავტოსადგომს და არ მოეთხოვება საშხეფი სისტემით აღჭურვა.

შპს "A 3" ზუგდიდის ქუჩა №78
საქართველო, თბილისი

დამკვეთი: იოსებ დუდუჩავა
შპს "გრანდბურგ დეველოპმენტი"

მრავალბინიანი საცხოვრებელი სახლი
მის.: ქ.თბილისი, გ.ჭყონდიდელის ქ. №22

პირობითი აღნიშვნები:

გათბობა-კონდიცირების აღგილი

წყალანირების მილი

ტექ. ეკონომიკური მაჩვენებლები:

სქემატური ჭრილი

CAD DWG File

დირექტორი:	ლ.ძაგნიძე
ავტორი,არქიტექტორი:	ლ.ძაგნიძე
დაამუშავა:	დ.პაპიძე
ვიზუალიზაცია:	დ.პაპიძე
საავტორო უფლება:	შპს " A 3 "

ავტოსადგომის სართულზე ღიობების ანგარიში

A3 ფორმატი

1	42.3	3.5	45.8
2	44.9	3.5	48.4
3	69.5	9.3	78.8
4	53.8	6.7	60.5
5	50.1	4.5	54.6













№11	ს₾-2
მ²	74.4
დ.დ.ფ	18.6
დ.დ	4

№6	ს₾-2
მ²	49.4
დ.დ.ფ	18.6
დ.დ	3

№7	ს₾-2
მ²	51.7
დ.დ.ფ	18.6
დ.დ	3

№10	ს₾-2
მ²	75.3
დ.დ.ფ	18.6
დ.დ	5

№9	ს₾-2
მ²	52.0
დ.დ.ფ	18.6
დ.დ	3

№8	ს₾-2
მ²	75.1
დ.დ.ფ	18.6
დ.დ	5

N11	74.4
8.6	65.8

N7	51.7
6.7	45.0

N6	49.4
7.0	42.4

N10	75.3
12.9	62.4

N9	52.0
6.7	45.3

N8	75.1
9.3	65.8

0.მ.ნ.	3.20
ს.ზ.ნ.	3.10

დერეფანი	
29.0 მ²	

ჯიხე	
30.6 მ²	

ჯიხე	
15.7 მ²	

საერთო სველი წანაცვლება 15.0 მ.

გასაცალკევებელი მისაღწევი მანძ. მანძილი 19.0 მ.

10394

10000

R9000

17700

31397

ზღვის ნაპირის L=N ცვლილება

ავტოსადგომი

ავტოსადგომი

ავტოსადგომი

№17	სც-2
მ²	74.4
დ.დ.ფ	18.6
დ.დ	4

№12	სც-2
მ²	49.4
დ.დ.ფ	18.6
დ.დ	3

№13	სც-2
მ²	51.7
დ.დ.ფ	18.6
დ.დ	3

№16	სც-2
მ²	75.3
დ.დ.ფ	18.6
დ.დ	5

№15	სც-2
მ²	52.0
დ.დ.ფ	18.6
დ.დ	3

№14	სც-2
მ²	75.1
დ.დ.ფ	18.6
დ.დ	5

N17 | 74.4 | 8.6 | 65.8

N12 | 49.4 | 7.0 | 42.4

N13 | 51.7 | 6.7 | 45.0

N16 | 75.3 | 12.9 | 62.4

N15 | 52.0 | 6.7 | 45.3

N14 | 75.1 | 9.3 | 65.8

10394

10000

R9000

25300

6700 5200 6700 6700

17700

31397

14400 4000 4400

6000

8.6 მ² 5300 1600

7.0 მ² 2200 2900

6.7 მ² 2400 2900

2700 2700 3650 6100 4540

4440 1400

საერთო სავალი მანძილი 15.0 მ.

გასაცალკევებლად მისაღწევი მანძ. მანძილი 19.0 მ.

600 86°

2700 1900 1450

0.მ.ბ. 6.40
ს.ზ.ნ. 6.30

დერეფანი 29.0 მ²

პუბე 30.6 მ²

პუბე 15.7 მ²

3550 5500 4600 3000 3400 7600 4400 3000

2000 2450 2000 1700 4600 2000

2450 5600 1200 1800 1600

2800 1600 2500 3200 1200 1200

2800 2700 4400 4400 4300 3600 2800 4300 5200 5800 4200 2800 2800 4200

6.2 მ² 2700 2200

6.7 მ² 4200 1600

6.7 მ² 2800 2200

9.3 მ² 5800 1600

1350 2800 1350 1800 1000 2600 1800 1600 1800 900X2200

2520 1200 2500

შპს "A 3" ზუგდიდის ქუჩა №78 საქართველო, თბილისი

დამკვეთი: იოსებ დუდუჩავა
შპს "გრანდბურგ დეველოპმენტი"

მრავალბინიანი საცხოვრებელი სახლი
მის.: ქ.თბილისი, გ.ჟყონდიდელის ქ. №22

პირობითი აღნიშვნები:

გათბობა-ჯონდინცირების აღგილი

წყალანირების მილი

ტექ. ეკონომიკური მაჩვენებლები:

სადარბაზო/ბინების უსარგებლო ფართობი	75.3 კვ.მ
ქ-2-ის სანაგარი	447.4 + 51.2 / 3 = 464.5 კვ.მ
საერთო ფართობი	377.9 კვ.მ
აქედან	
საცხოვრებელი ფართობი	326.7 კვ.მ
საბაფხულო ფართობი	51.2 კვ.მ

ბინაო	საცხ. ფართობი	საბაფხულო ფართობი	საერთო ფართობი
12	42.4	7.0	49.4
13	45.0	6.7	51.7
14	65.8	9.3	75.1
15	45.3	6.7	52.0
16	62.4	12.9	75.3
17	65.8	8.6	74.4

სქემატური ჭრილი

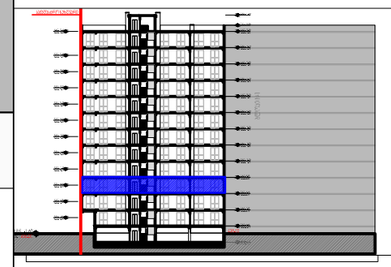

CAD DWG File

დირექტორი:	ლ.ქაგნიძე
პროექტი,არქიტექტორი:	ლ.ქაგნიძე
დამამუშავა:	დ.ჯაჯიძე
3D ვიზუალიზაცია:	დ.ჯაჯიძე
საავტორო უფლება:	შპს " A 3 "

3 სართულის გეგმა
+6.40 ნიშნულზე

A3 ფორმატი



შპს "A 3" ზუგდიდის ქუჩა №78
საქართველო, თბილისი

დამკვეთი: იოსებ დუდუჩავა
შპს "გრადბურგ დეველოპმენტი"

მრავალბინიანი საცხოვრებელი სახლი
მის.: ქ.თბილისი, გ.ჭყონდიდელის ქ. №22

პირობითი აღნიშვნები:

გათბობა-კონდიცირების ადგილი

წყალანირების მილი

ტექ. ეკონომიკური მაჩვენებლები:

სადარბაზო/კიბის უჯრედის ფართობი	75.3 კვ.მ
კ-2-ის საანგარიშო	447.4 + 51.2 / 3 = 464.5 კვ.მ

საერთო ფართობი	377.9 კვ.მ
აქედან	
საცხოვრებელი ფართობი	326.7 კვ.მ
საზაფხულო ფართობი	51.2 კვ.მ

ბინაN	საცხ. ფართობი	საზაფხულო ფართობი	საერთო ფართობი
18	42.4	7.0	49.4
19	45.0	6.7	51.7
20	65.8	9.3	75.1
21	45.3	6.7	52.0
22	62.4	12.9	75.3
23	65.8	8.6	74.4

სქემატური ჭრილი



CAD DWG File

დირექტორი:	ლ.ძაგნიძე
ავტორი;არქიტექტორი:	ლ.ძაგნიძე
დაამუშავა:	დ.პაპიძე
3D ვიზუალიზაცია:	დ.პაპიძე
საავტორო უფლება:	შპს " A 3 "

4 სართულის გეგმა
+9.60 ნიშნულზე

A3 ფორმატი



შპს "A 3" ზუგდიდის ქუჩა №78
საქართველო, თბილისი

დამკვეთი: იოსებ დუდუჩავა
შპს "გრადბურგ დეველოპმენტი"

მრავალბინიანი საცხოვრებელი სახლი
მის.: ქ.თბილისი, გ.ჭყონდიდელის ქ. №22

პირობითი აღნიშვნები:

გათბობა-კონდიცირების ადგილი

წყალანირების მილი

ტექ. ეკონომიკური მაჩვენებლები:

სადარბაზო/კიბის უჯრედის ფართობი	75.3 კვ.მ
კ-2-ის საანგარი	447.4 + 51.2 / 3 = 464.5 კვ.მ

საერთო ფართობი	377.9 კვ.მ
აქედან	
საცხოვრებელი ფართობი	326.7 კვ.მ
საზაფხულო ფართობი	51.2 კვ.მ

ბინაN	საცხ. ფართობი	საზაფხულო ფართობი	საერთო ფართობი
24	42.4	7.0	49.4
25	45.0	6.7	51.7
26	65.8	9.3	75.1
27	45.3	6.7	52.0
28	62.4	12.9	75.3
29	65.8	8.6	74.4

სქემატური ჭრილი

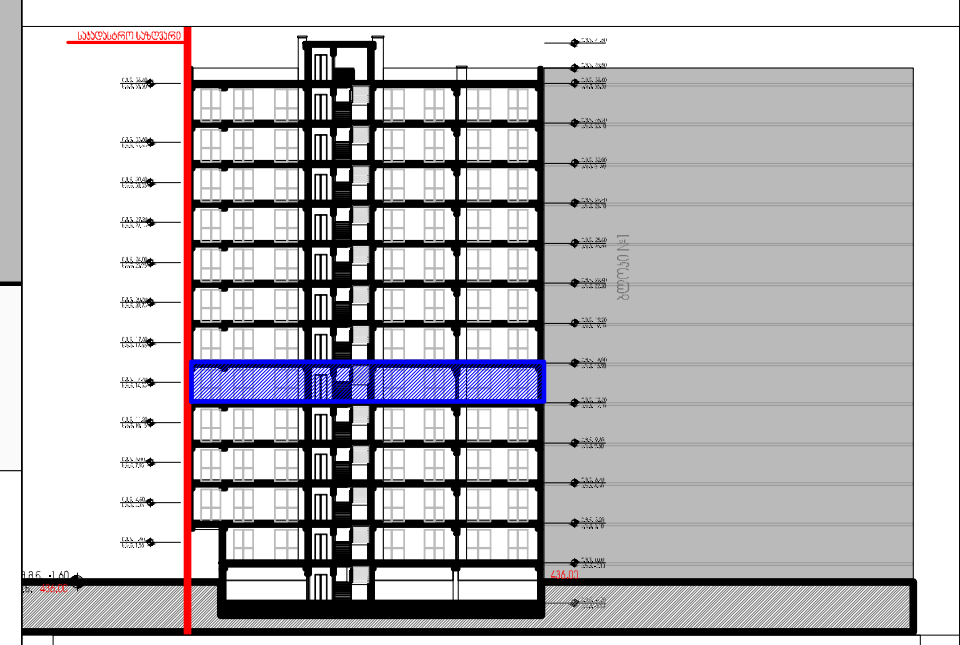

CAD DWG File

დირექტორი:	ლ.ძაგნიძე
ავტორი;არქიტექტორი:	ლ.ძაგნიძე
დაამუშავა:	დ.პაპიძე
3D ვიზუალიზაცია:	დ.პაპიძე
საავტორო უფლება:	შპს " A 3 "

5 სართულის გეგმა +12.80 ნიშნულზე

A3 ფორმატი



შპს "A 3" ზუგდიდის ქუჩა №78
საქართველო, თბილისი

დამკვეთი: იოსებ დუდუჩავა
შპს "გრადბურგ დეველოპმენტი"

მრავალბინიანი საცხოვრებელი სახლი
მის.: ქ.თბილისი, გ.ჭყონდიდელის ქ. №22

პირობითი აღნიშვნები:

გათბობა-კონდიცირების ადგილი

წყალანირების მილი

ტექ. ეკონომიკური მაჩვენებლები:

სადარბაზო/კიბის უჯრედის ფართობი	75.3 კვ.მ
კ-2-ის საანგარიშ	447.4 + 51.2 / 3 = 464.5 კვ.მ

საერთო ფართობი	377.9 კვ.მ
აქედან	
საცხოვრებელი ფართობი	326.7 კვ.მ
საზაფხულო ფართობი	51.2 კვ.მ

ბინაN	საცხ. ფართობი	საზაფხულო ფართობი	საერთო ფართობი
30	42.4	7.0	49.4
31	45.0	6.7	51.7
32	65.8	9.3	75.1
33	45.3	6.7	52.0
34	62.4	12.9	75.3
35	65.8	8.6	74.4

სქემატური ჭრილი

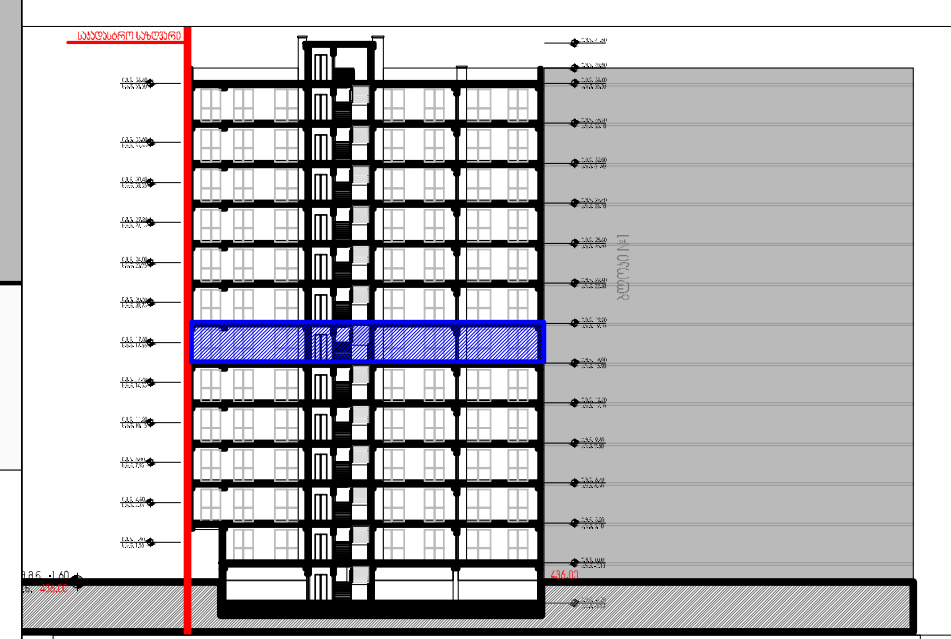

CAD DWG File

დირექტორი:	ლ.ძაგნიძე
ავტორი;არქიტექტორი:	ლ.ძაგნიძე
დაამუშავა:	დ.კაკიძე
3D ვიზუალიზაცია:	დ.კაკიძე
საავტორო უფლება:	შპს " A 3 "

6 სართულის გეგმა
+16.00 ნიშნულზე

A3 ფორმატი



შპს "A 3" ზუგდიდის ქუჩა №78
საქართველო, თბილისი

დამკვეთი: იოსებ დუდუჩავა
შპს "გრადბურგ დეველოპმენტი"

მრავალბინიანი საცხოვრებელი სახლი
მის.: ქ.თბილისი, გ.ჭყონდიდელის ქ. №22

პირობითი აღნიშვნები:

- გათბობა-კონდიცირების ადგილი
- წყალანირების მილი

ტექ. ეკონომიკური მაჩვენებლები:

სადარბაზო/კიბის უჯრედის ფართობი	75.3 კვ.მ
კ-2-ის საანგარიშ 447.4 + 51.2 / 3 =	464.5 კვ.მ
საერთო ფართობი	377.9 კვ.მ
აქედან	
საცხოვრებელი ფართობი	326.7 კვ.მ
საზაფხულო ფართობი	51.2 კვ.მ

ბინაN	საცხ. ფართობი	საზაფხულო ფართობი	საერთო ფართობი
36	42.4	7.0	49.4
37	45.0	6.7	51.7
38	65.8	9.3	75.1
39	45.3	6.7	52.0
40	62.4	12.9	75.3
41	65.8	8.6	74.4

სქემატური ჭრილი



CAD DWG File

დირექტორი:	ლ.ძაგნიძე
ავტორი;არქიტექტორი:	ლ.ძაგნიძე
დაამუშავა:	დ.კაკიძე
3D ვიზუალიზაცია:	დ.კაკიძე
საავტორო უფლება:	შპს " A 3 "

7 სართულის გეგმა
+19.20 ნიშნულზე

A3 ფორმატი

№47	სც-2
მ²	74.4
დ.დ.ფ	18.6
დ.დ	4

№42	სც-2
მ²	49.4
დ.დ.ფ	18.6
დ.დ	3

№43	სც-2
მ²	51.7
დ.დ.ფ	18.6
დ.დ	3

№46	სც-2
მ²	75.3
დ.დ.ფ	18.6
დ.დ	5

№45	სც-2
მ²	52.0
დ.დ.ფ	18.6
დ.დ	3

№44	სც-2
მ²	75.1
დ.დ.ფ	18.6
დ.დ	5

N47 | 74.4
8.6 | 65.8

N42 | 49.4
7.0 | 42.4

N43 | 51.7
6.7 | 45.0

N45 | 52.0
6.7 | 45.3

N46 | 75.3
12.9 | 62.4

N44 | 75.1
9.3 | 65.8

10394

10000

R9000

25300

17700

31397

14400

საერთო სავალი გზა 15.0 მ.

გასაცალკევებლად მისაღწევი გზის მანძილი 12.0 მ.

ლიფტი 30.6 მ²

დერეფანი 29.0 მ² 1800

0.მ.დ. 22.40
ს.ზ.დ. 22.30

ლიფტი 15.7 მ²

8.6 მ² 5300

7.0 მ² 2200 2900

6.7 მ² 2400 2900

6.2 მ² 2700 2200

6.7 მ² 4200 1600

6.7 მ² 2800 2200

9.3 მ² 5800 1600

600

86°

L=N 0+00

შპს "A 3" ზუგდიდის ქუჩა №78
საქართველო, თბილისი

დამკვეთი: იოსებ დუდუჩავა
შპს "გრანდბურგ დეველოპმენტი"

მრავალბინიანი საცხოვრებელი სახლი
მის,: ქ.თბილისი, გ.ჟყონდიდელის ქ. №22

პირობითი აღნიშვნები:

გათბობა-ჯონდინცირების ადგილი

წყალანირების მილი

ტექ. ეკონომიკური მაჩვენებლები:

სადარბაზო/ქიბის უსარგებლო ფართობი	75.3 კვ.მ
ქ-2-ის საანგარიშო	447.4 + 51.2 / 3 = 464.5 კვ.მ
საერთო ფართობი	377.9 კვ.მ
აქედან	
საცხოვრებელი ფართობი	326.7 კვ.მ
საბაფხულო ფართობი	51.2 კვ.მ

ბინაN	საცხ. ფართობი	საბაფხულო ფართობი	საერთო ფართობი
36	42.4	7.0	49.4
37	45.0	6.7	51.7
38	65.8	9.3	75.1
39	45.3	6.7	52.0
40	62.4	12.9	75.3
41	65.8	8.6	74.4

სქემატური ჭრილი

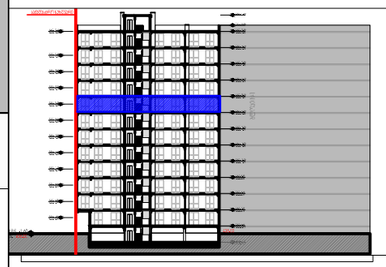

CAD DWG File

დირექტორი: ლ.ქაგნიძე
პროექტის არქიტექტორი: ლ.ქაგნიძე
დაკმუშავა: დ.ჯაჯიძე
3D ვიზუალიზაცია: დ.ჯაჯიძე
საავტორო უფლება: შპს " A 3 "

8 სართულის გეგმა
+22.40 ნიშნულზე

A3 ფორმატი

№53	სც-2
მ²	74.4
დ.დ.ფ	18.6
დ.დ	4

№48	სც-2
მ²	49.4
დ.დ.ფ	18.6
დ.დ	3

№49	სც-2
მ²	51.7
დ.დ.ფ	18.6
დ.დ	3

№52	სც-2
მ²	75.3
დ.დ.ფ	18.6
დ.დ	5

№51	სც-2
მ²	52.0
დ.დ.ფ	18.6
დ.დ	3

№50	სც-2
მ²	75.1
დ.დ.ფ	18.6
დ.დ	5

N53 | 74.4
8.6 | 65.8

N49 | 51.7
6.7 | 45.0

N48 | 49.4
7.0 | 42.4

N51 | 52.0
6.7 | 45.3

N52 | 75.3
12.9 | 62.4

N50 | 75.1
9.3 | 65.8

10394

10000

R9000

31397

17700

საერთო საპალნე მიწაზე 15.0 მ.

გასაცალკევებლად მისაღწევი მიწაზე 19.0 მ.

ს.ზ.ნ. 25.60

ს.ზ.ნ. 25.50

ტერასები 29.0 მ²

ტიპე 30.6 მ²

ტიპე 15.7 მ²

8.6 მ²

7.0 მ²

6.7 მ²

6.7 მ²

6.2 მ²

6.7 მ²

9.3 მ²

600

86°

შპს "A 3" ზუგდიდის ქუჩა №78
საქართველო, თბილისი

დამკვეთი: იოსებ დუდუჩავა
შპს "გრანდბურგ დეველოპმენტი"

მრავალბინიანი საცხოვრებელი სახლი
მის.: ქ.თბილისი, გ.ჟყონდიდელის ქ. №22

პირობითი აღნიშვნები:

გათბობა-ჰაერდინცირების ადგილი

წყალანირების მილი

ტექ. ეკონომიკური მაჩვენებლები:

საბინაბაზო/ტიპის უსრედეს ფართობი	75.3 კვ.მ
ქ-2-ის საანგარი	447.4 + 51.2 / 3 = 464.5 კვ.მ

საერთო ფართობი	377.9 კვ.მ
აქედან	
საცხოვრებელი ფართობი	326.7 კვ.მ
საბაფხულო ფართობი	51.2 კვ.მ

ბინაი	საცხ. ფართობი	საბაფხულო ფართობი	საერთო ფართობი
42	42.4	7.0	49.4
43	45.0	6.7	51.7
44	65.8	9.3	75.1
45	45.3	6.7	52.0
46	62.4	12.9	75.3
47	65.8	8.6	74.4

სქემატური ჭრილი

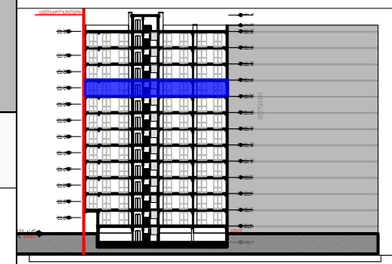

CAD DWG File

დირექტორი:	ლ.ქაგნიძე
ავტორი;არქიტექტორი:	ლ.ქაგნიძე
დაამუშავა:	დ.ჯაკიძე
3D ვიზუალიზაცია:	დ.ჯაკიძე
საავტორო უფლება:	შპს " A 3 "

9 სართულის გეგმა
+25.60 ნიშნულზე

A3 ფორმატი



შპს "A 3" ზუგდიდის ქუჩა №78
საქართველო, თბილისი

დამკვეთი: იოსებ დუდუჩავა
შპს "გრადბურგ დეველოპმენტი"

მრავალბინიანი საცხოვრებელი სახლი
მის.: ქ.თბილისი, გ.ჭყონდიდელის ქ. №22

პირობითი აღნიშვნები:

გათბობა-კონდიცირების ადგილი

წყალანირების მილი

ტექ. ეკონომიკური მაჩვენებლები:

სადარბაზო/კიბის უჯრედის ფართობი	75.3 კვ.მ
კ-2-ის საანგარი	447.4 + 51.2 / 3 = 464.5 კვ.მ

საერთო ფართობი	377.9 კვ.მ
აქედან	
საცხოვრებელი ფართობი	326.7 კვ.მ
საზაფხულო ფართობი	51.2 კვ.მ

ბინაN	საცხ. ფართობი	საზაფხულო ფართობი	საერთო ფართობი
48	42.4	7.0	49.4
49	45.0	6.7	51.7
50	65.8	9.3	75.1
51	45.3	6.7	52.0
52	62.4	12.9	75.3
53	65.8	8.6	74.4

სქემატური ჭრილი

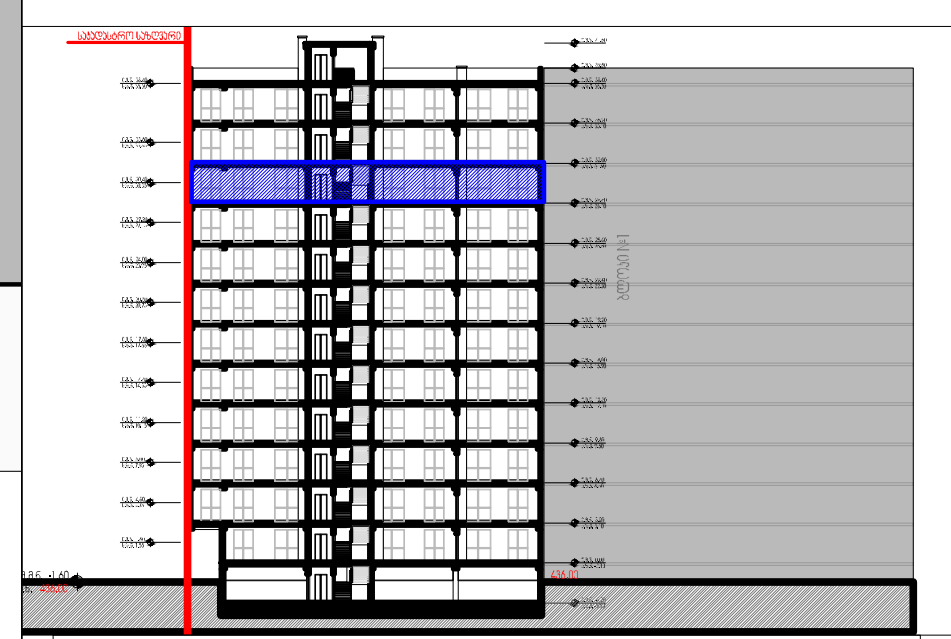

CAD DWG File

დირექტორი: ლ.ძაგნიძე
ავტორი;არქიტექტორი: ლ.ძაგნიძე
დაამუშავა: დ.პაპიძე
3D ვიზუალიზაცია: დ.პაპიძე
საავტორო უფლება: შპს " A 3 "

10 სართულის გეგმა
+28.80 ნიშნულზე

A3 ფორმატი



შპს "A 3" ზუგდიდის ქუჩა №78
საქართველო, თბილისი

დამკვეთი: იოსებ დუდუჩავა
შპს "გრადბურგ დეველოპმენტი"

მრავალბინიანი საცხოვრებელი სახლი
მის.: ქ.თბილისი, გ.ჭყონდიდელის ქ. №22

პირობითი აღნიშვნები:

- გათბობა-კონდიცირების ადგილი
- წყალანირების მილი

ტექ. ეკონომიკური მაჩვენებლები:

სადარბაზო/კიბის უჯრედის ფართობი	75.3 კვ.მ
კ-2-ის საანგარი 447.4 + 51.2 / 3 =	464.5 კვ.მ

საერთო ფართობი	377.9 კვ.მ
აქედან	
საცხოვრებელი ფართობი	326.7 კვ.მ
საზაფხულო ფართობი	51.2 კვ.მ

ბინაN	საცხ. ფართობი	საზაფხულო ფართობი	საერთო ფართობი
54	42.4	7.0	49.4
55	45.0	6.7	51.7
56	65.8	9.3	75.1
57	45.3	6.7	52.0
58	62.4	12.9	75.3
59	65.8	8.6	74.4

სქემატური ჭრილი

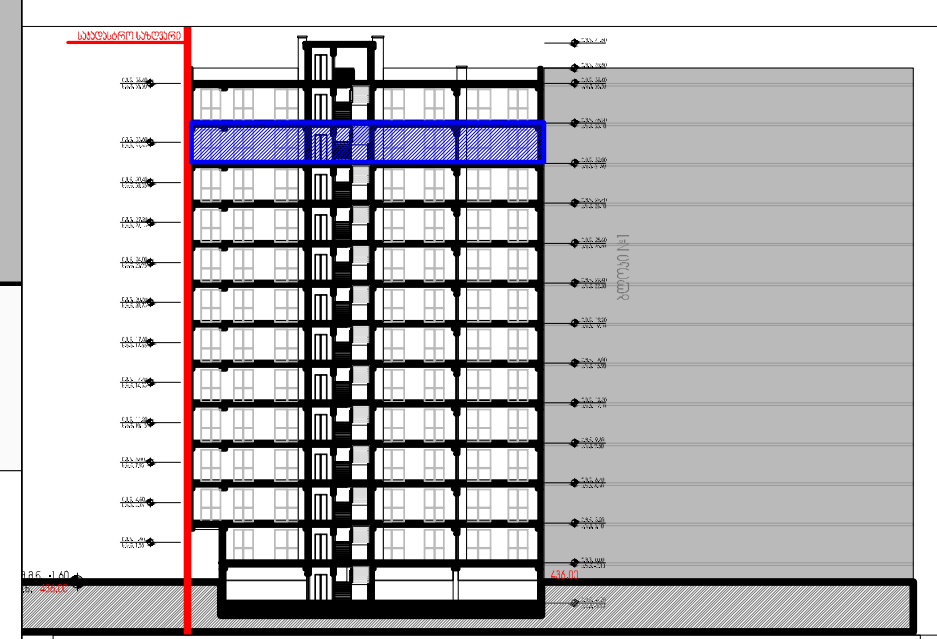

CAD DWG File

დირექტორი:	ლ.ძაგნიძე
ავტორი;არქიტექტორი:	ლ.ძაგნიძე
დაამუშავა:	დ.კაკიძე
3D ვიზუალიზაცია:	დ.კაკიძე
საავტორო უფლება:	შპს " A 3 "

11 სართულის გეგმა +32.00 ნიშნულზე

A3 ფორმატი

ШПС "A 3" ზეგდიდის ქუჩა №78
საქართველო, თბილისი

დამკვეთი: იოსებ დუდუჩავა
შპს "გრანდბურგ დეველოპმენტი"

მრავალბინიანი საცხოვრებელი სახლი
მის.: ქ.თბილისი, გ.ჟყონდიდელის ქ. №22

პირობითი აღნიშვნები:

გათბობა-ჰაერდინცირების ადგილი

წყალანირების მილი

ტექ. ეკონომიკური მაჩვენებლები:

სადარბაზო/ქიბის უსარგებლო ფართობი	75.3 კვ.მ
ქ-2-ის სასანაცი	447.4 + 51.2 / 3 = 464.5 კვ.მ
საერთო ფართობი	377.9 კვ.მ
აქედან	
საცხოვრებელი ფართობი	326.7 კვ.მ
საბაფხულო ფართობი	51.2 კვ.მ

ბინაN	საცხ. ფართობი	საბაფხულო ფართობი	საერთო ფართობი
60	42.4	7.0	49.4
61	45.0	6.7	51.7
62	65.8	9.3	75.1
63	45.3	6.7	52.0
64	62.4	12.9	75.3
65	65.8	8.6	74.4

სქემატური ჭრილი

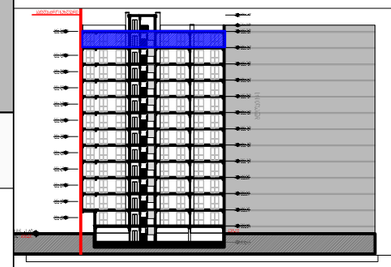

CAD DWG File

დირექტორი:	ლ.ქაგნიძე
პვატრი,არქიტექტორი:	ლ.ქაგნიძე
დამეშვა:	დ.პაპიძე
3D ვიზუალიზაცია:	დ.პაპიძე
საავტორო უფლება:	შპს " A 3 "

12 სართულის გეგმა
+35.20 ნიშნულზე

A3 ფორმატი

№71 | სც-2
მ² | 74.4
დ.დ.ფ | 18.6
დ.დ | 4

№66 | სც-2
მ² | 49.4
დ.დ.ფ | 18.6
დ.დ | 3

№67 | სც-2
მ² | 51.7
დ.დ.ფ | 18.6
დ.დ | 3

№70 | სც-2
მ² | 75.3
დ.დ.ფ | 18.6
დ.დ | 5

№69 | სც-2
მ² | 52.0
დ.დ.ფ | 18.6
დ.დ | 3

№68 | სც-2
მ² | 75.1
დ.დ.ფ | 18.6
დ.დ | 5

N71 | 74.4
8.6 | 65.8

N66 | 49.4
7.0 | 42.4

N67 | 51.7
6.7 | 45.0

N70 | 75.3
12.9 | 62.4

N69 | 52.0
6.7 | 45.3

N68 | 75.1
9.3 | 65.8

საერთო სავალი მანძილი 15.0 მ.

გაჟაცლელობა მისაფრენი მანძ. მანძილი 19.0 მ.

0.მ.ნ. 35.20
ს.ზ.ნ. 35.10

დერეფანი 29.0 მ²

ჯიბე 30.6 მ²

ჯიბე 15.7 მ²

8.6 მ² 7.0 მ² 6.7 მ² 6.2 მ² 6.7 მ² 6.7 მ² 9.3 მ²

10394 10000 R9000 17700 31397 25300

600 86°


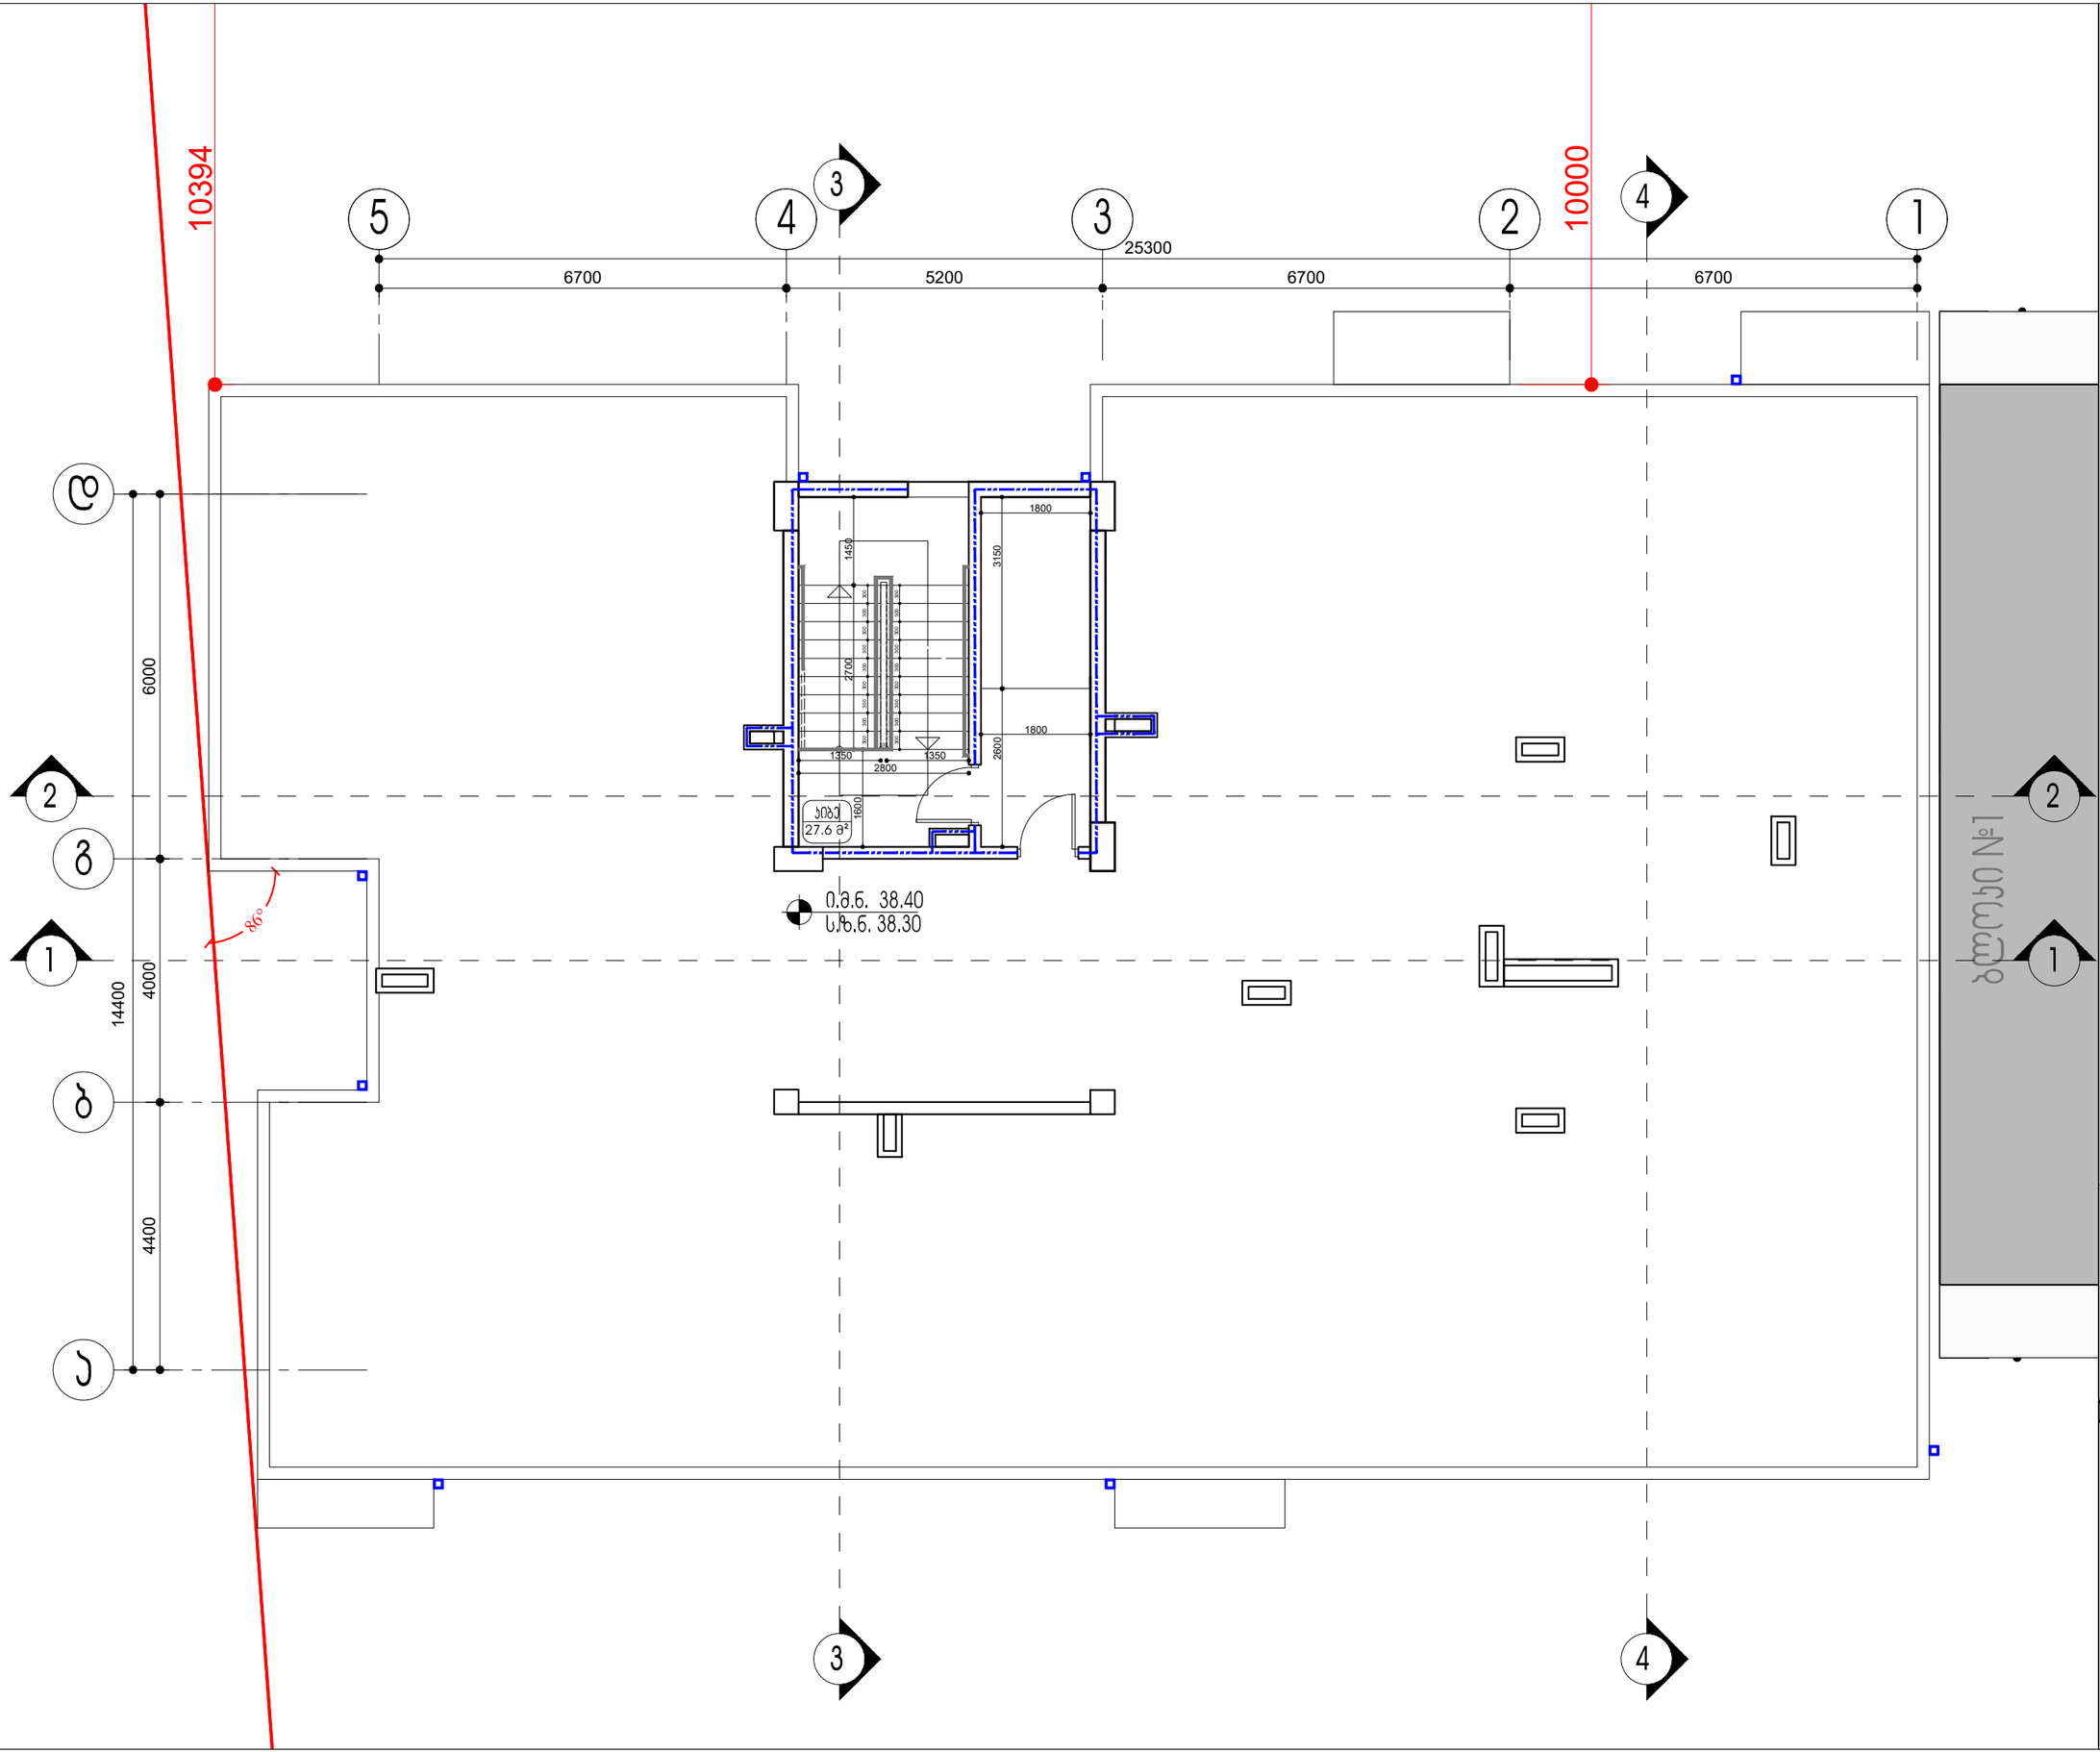

შპს "A 3" ზუგდიდის ქუჩა №78
საქართველო, თბილისი

დამკვეთი: იოსებ დუდუჩავა
შპს "გრანდბურგ დეველოპმენტი"

მრავალბინიანი საცხოვრებელი სახლი
მის.: ქ.თბილისი, გ.ჭყონდიდელის ქ. №22

პირობითი აღნიშვნები:

გათბობა-ჰაერდინცირების ადგილი

წყალანირების მილი

ტექ. ეკონომიკური მაჩვენებლები:

სადარბაზო/კიბის უჯრედის ფართობი	27.6 კვ.მ
კ-2-ის სააბაგარი	35.3 კვ.მ
ფართი გარე კონტურზე	57.6 კვ.მ

სქემატური ჭრილი

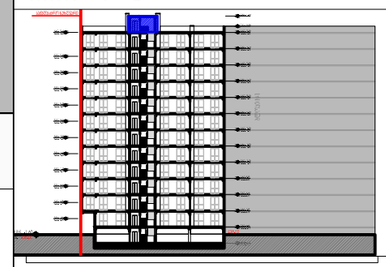

CAD DWG File

დირექტორი:	ლ.ქაგნიძე
პვტორი;არქიტექტორი:	ლ.ქაგნიძე
დაამუშავა:	დ.პაპიძე
3D ვიზუალიზაცია:	დ.პაპიძე
საავტორო უფლება:	შპს " A 3 "

ტექნიკური სართულის გეგმა
+38.40 ნიშნულზე

A3 ფორმატი

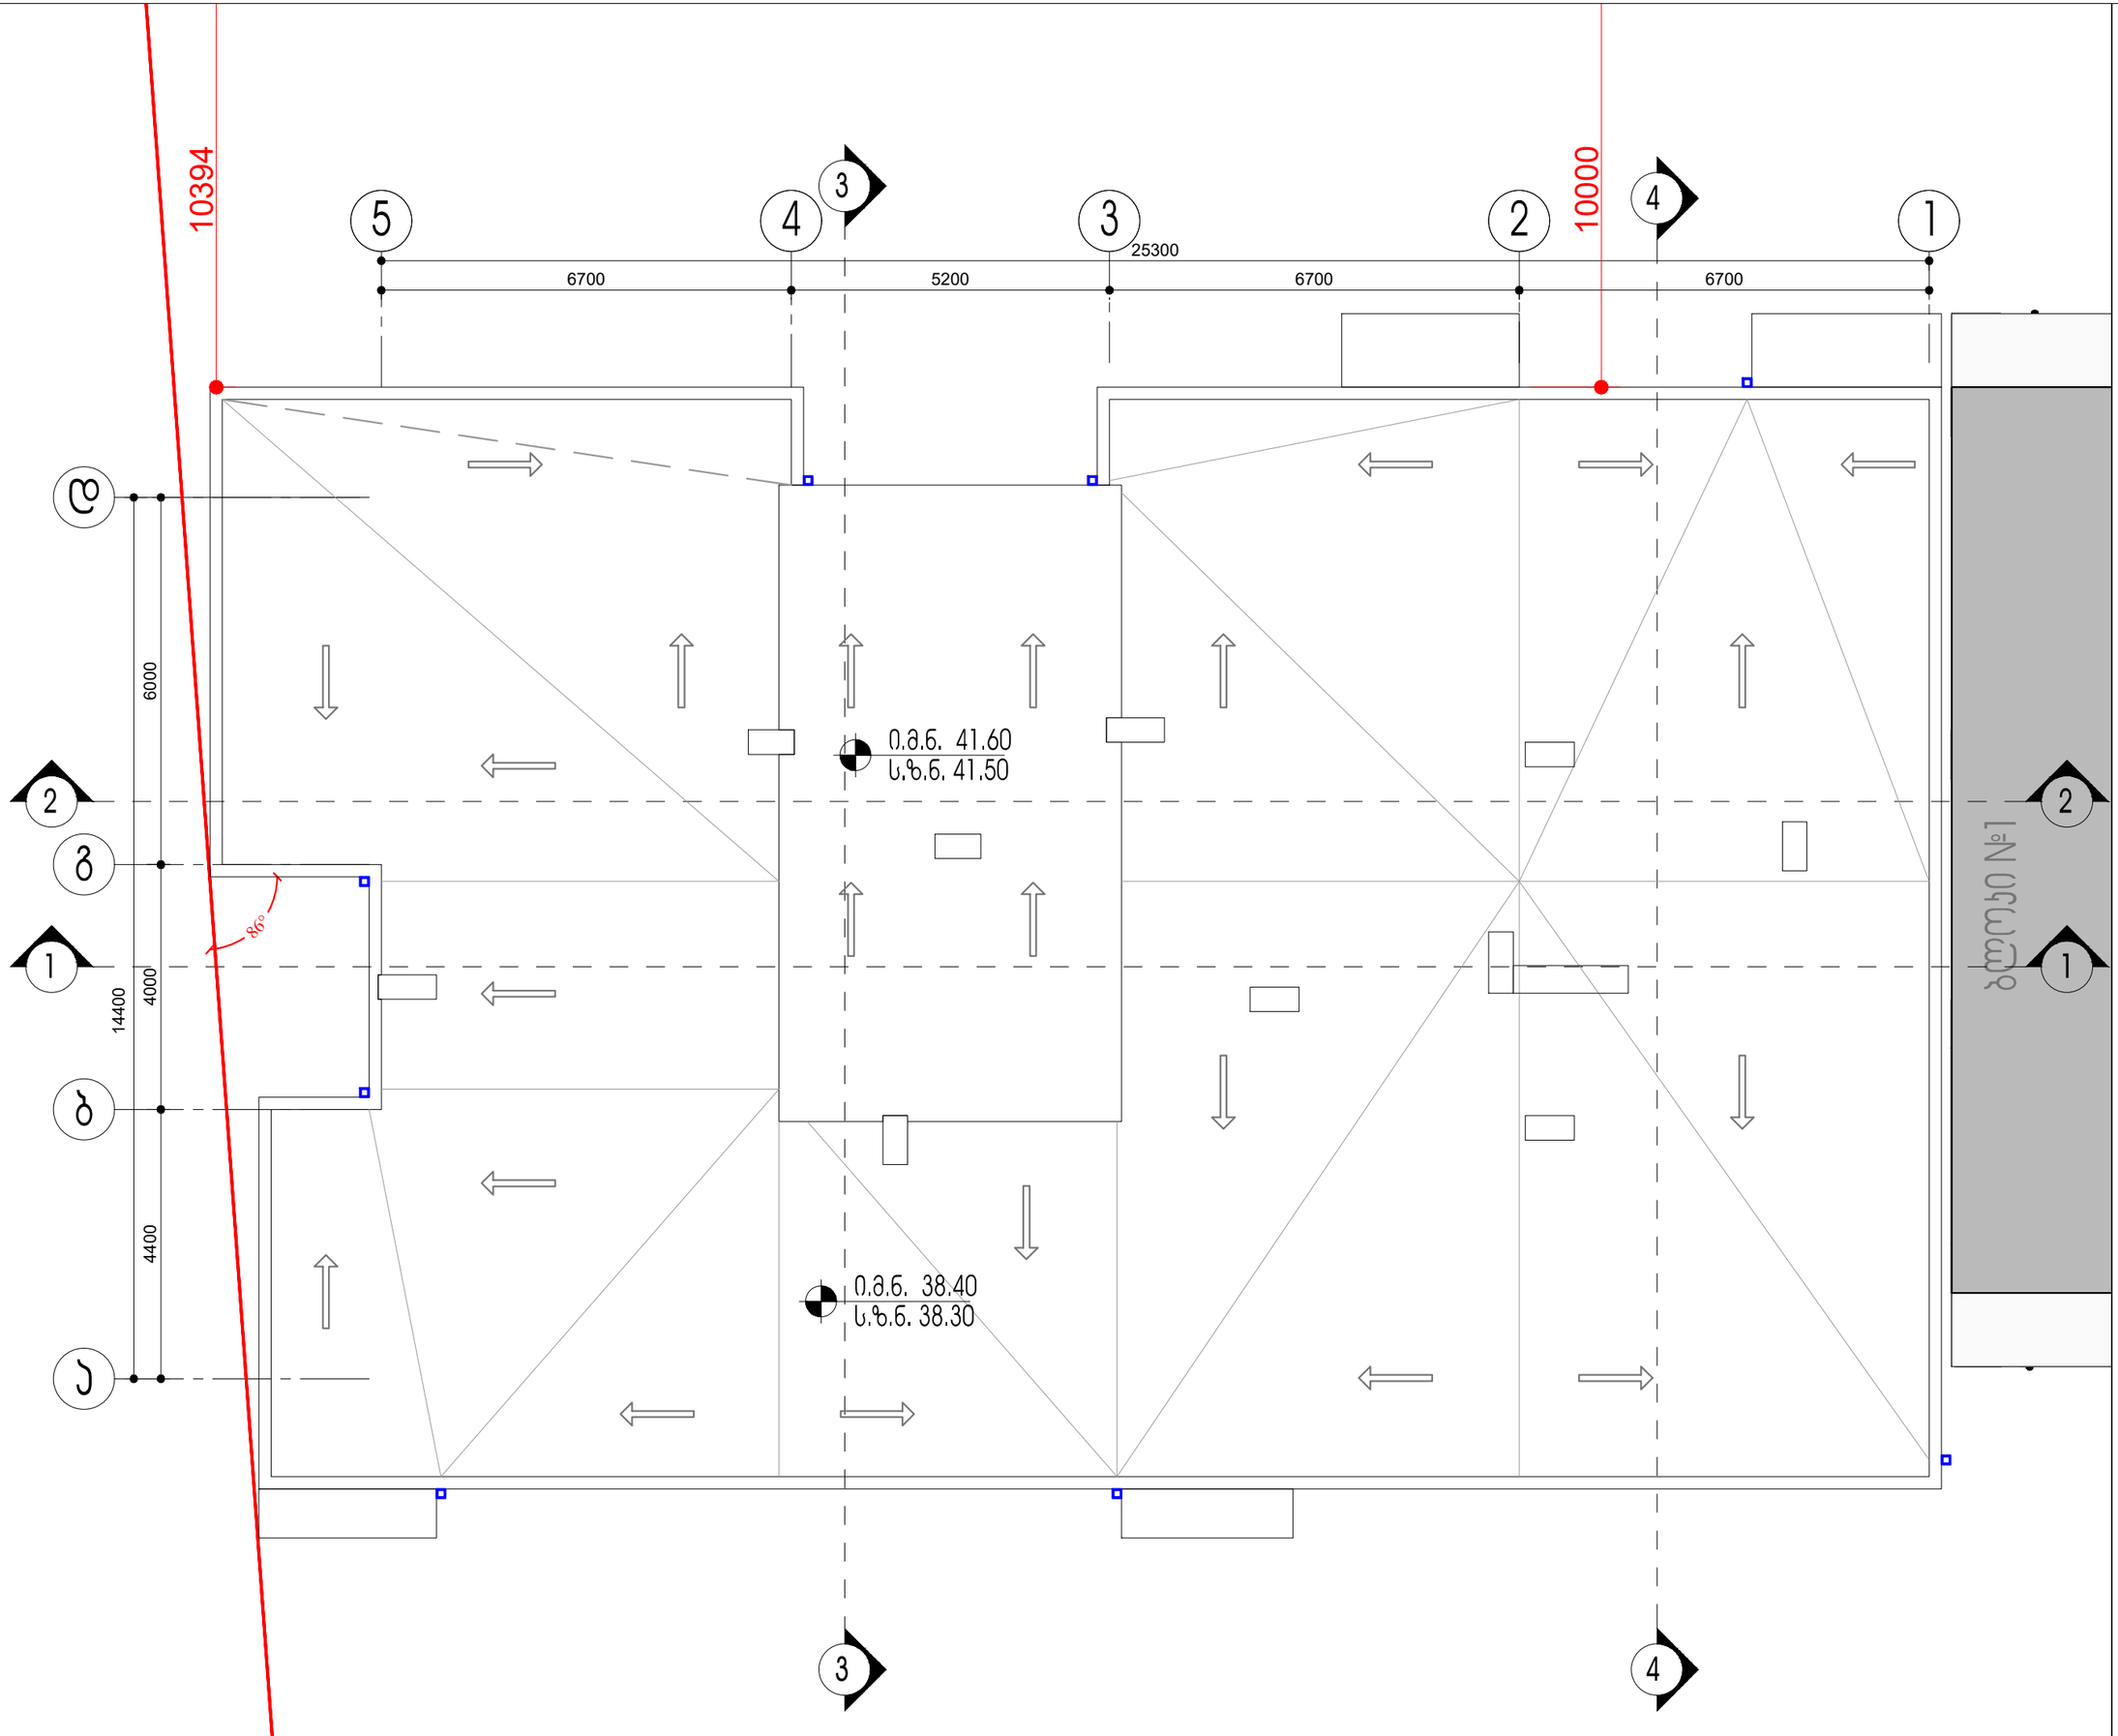

შპს "A 3" ზუგდიდის ქუჩა №78
საქართველო, თბილისი

დამკვეთი: იოსებ დუდუჩავა
შპს "გრანდბურგ დეველოპმენტი"

მრავალბინიანი საცხოვრებელი სახლი
მის,: ქ.თბილისი, გ.ჭყონდიდელის ქ. №22

პირობითი აღნიშვნები:

გათბობა-ჰაერდინცირების ადგილი

წყალანირების მილი

ტექ. ეპონომიური მაჩვენებლები:

სქემატური ჭრილი

CAD DWG File

დირექტორი:	ლ.ძაგნიძე
არქიტექტორი:	ლ.ძაგნიძე
დამუშავა:	დ.ჯაჯიძე
3D ვიზუალიზაცია:	დ.ჯაჯიძე
საავტორო უფლება:	შპს " A 3 "

გადახურვის გეგმა

A3 ფორმატი

ვიტრაჟების მარჯირება | მასალა: მუქი მეტალოპლასტმასი | მ. 1:50

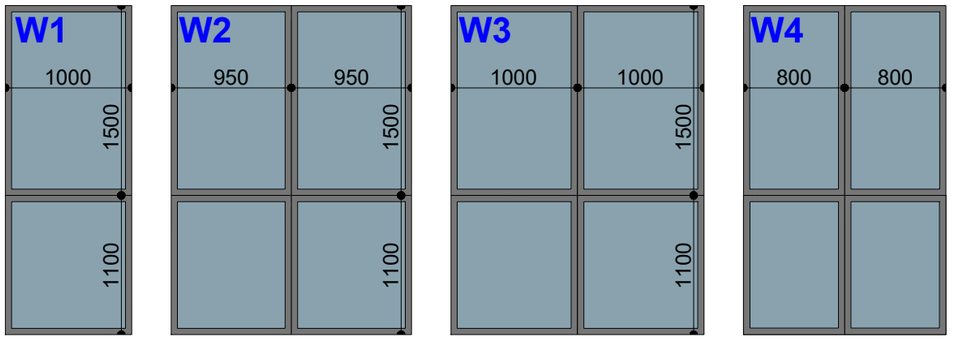

ვიტრაჟების მარჯირება | მასალა: შავი ლითონი | მ. 1:50

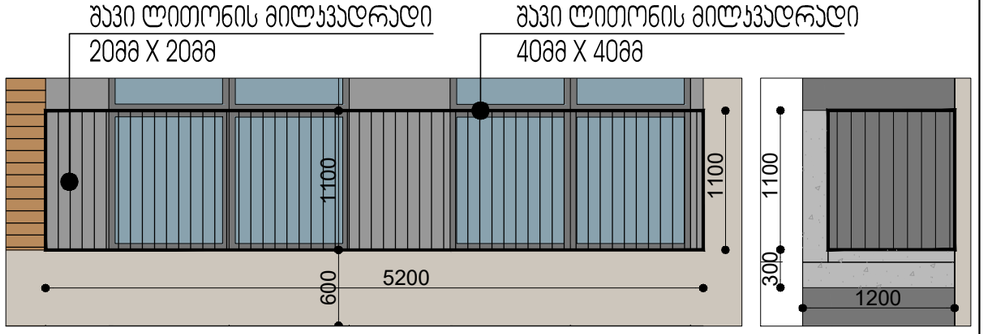

გასასვლელი №1 | მ. 1:50

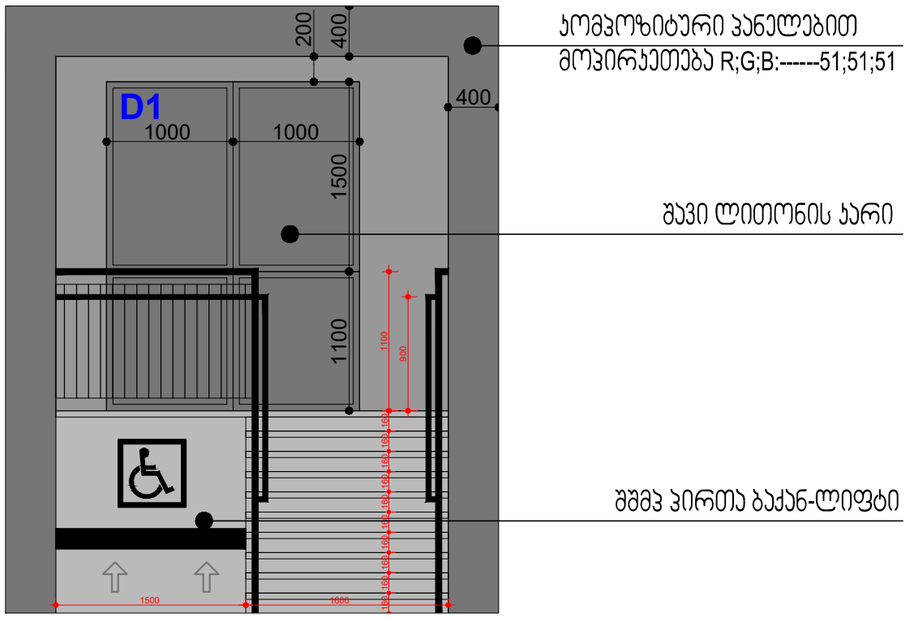

გასასვლელი №1 | მ. 1:50

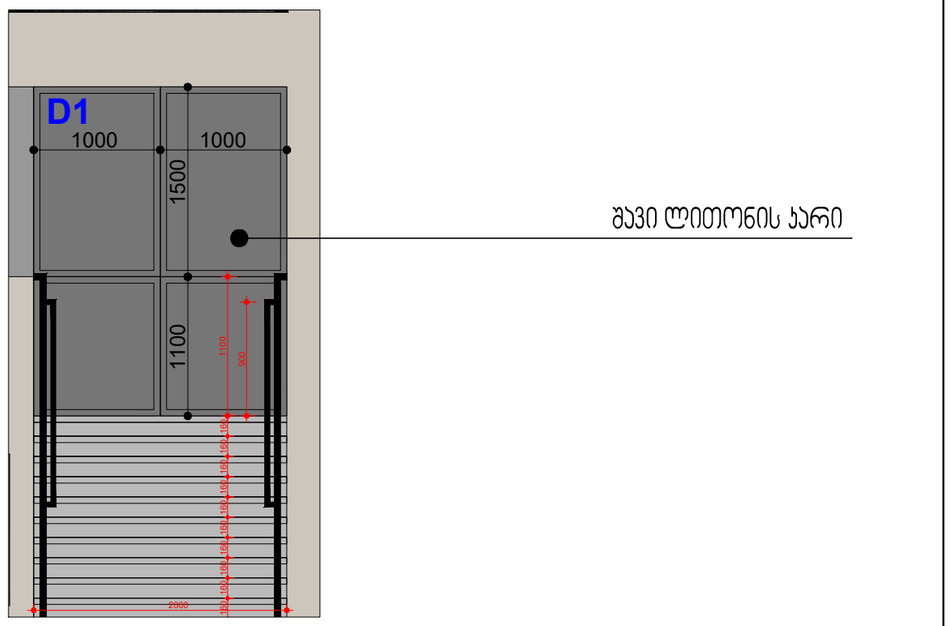

ავტომობილების შესასვლელ-გასასვლელის გეგმა | მ. 1:100

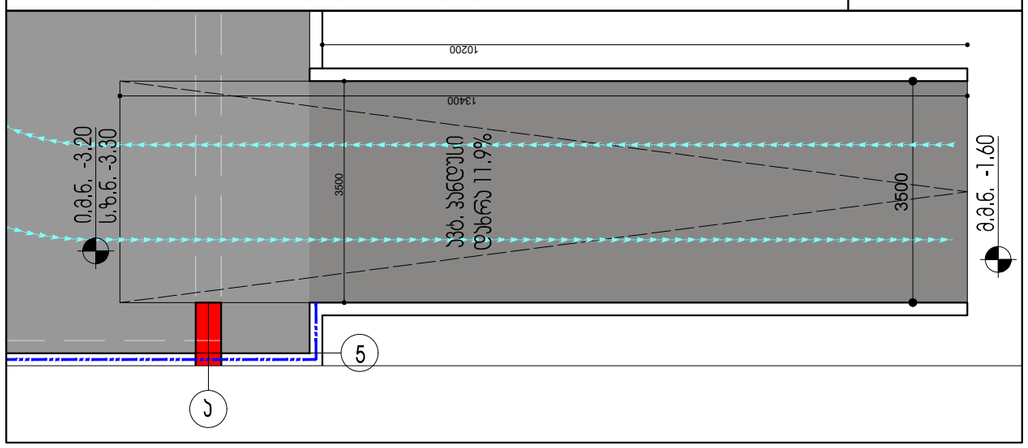

ავტომობილების შესასვლელ-გასასვლელის ჭრილი | მ. 1:100

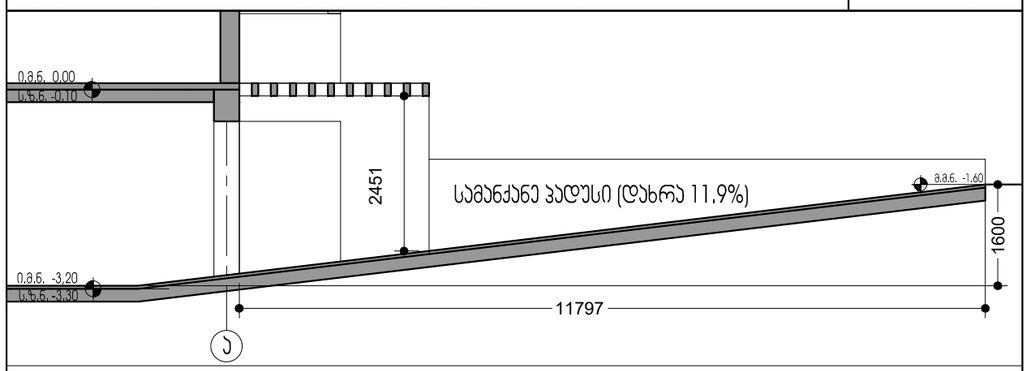

შპს "A 3" ზუგდიდის ქუჩა №78
საქართველო, თბილისი

დამკვეთი: იოსებ დუდუჩავა
შპს "გრადბურგ დეველოპმენტი"

მრავალბინიანი საცხოვრებელი სახლი
მის.: ქ.თბილისი, გ.ჭყონდიდელის ქ. №22

პირობითი აღნიშვნები:

გათბობა-ვენტილაციის აღგილი

წყალანირების მილი

ტექ. ეკონომიური მაჩვენებლები:

სქემატური ჭრილი

CAD DWG File

დირექტორი:	ლ.ქაგნიძე
არქიტექტორი:	ლ.ქაგნიძე
დამუშავა:	დ.ჯაჯიძე
3D ვიზუალიზაცია:	დ.ჯაჯიძე
საავტორო უფლება:	შპს " A 3 "

ფასადის დეტალები

A3 ფორმატი

გეგმა მ 1:50

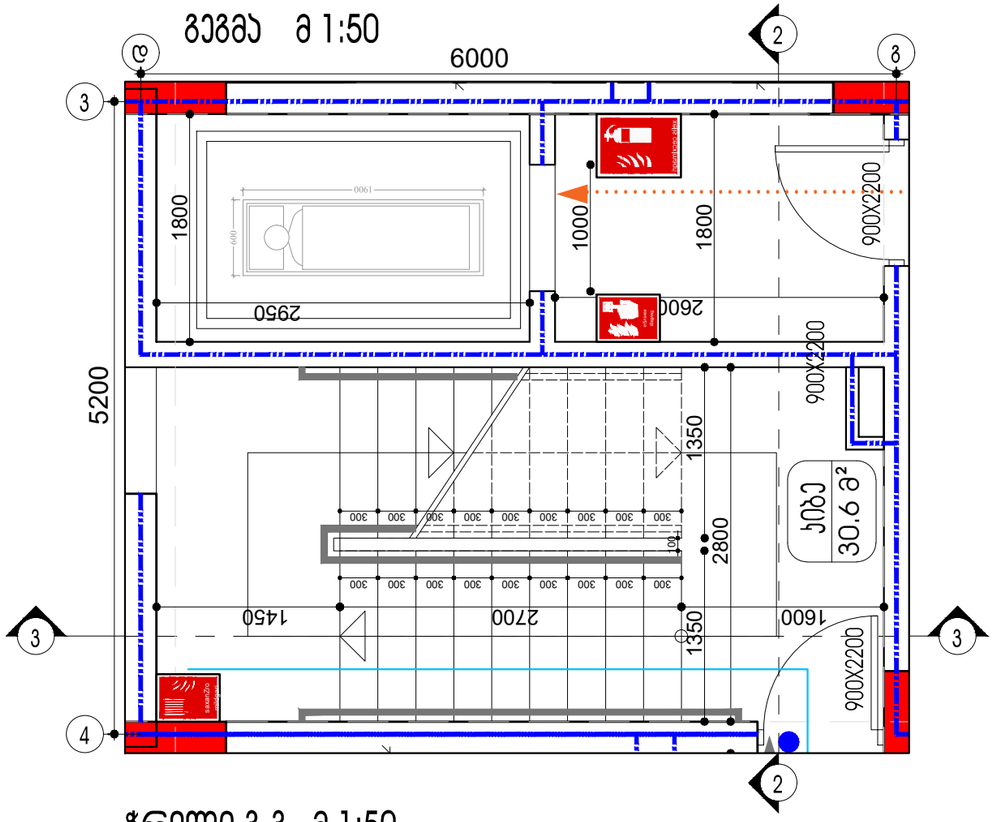

ჭრილი 3-3 მ 1:50

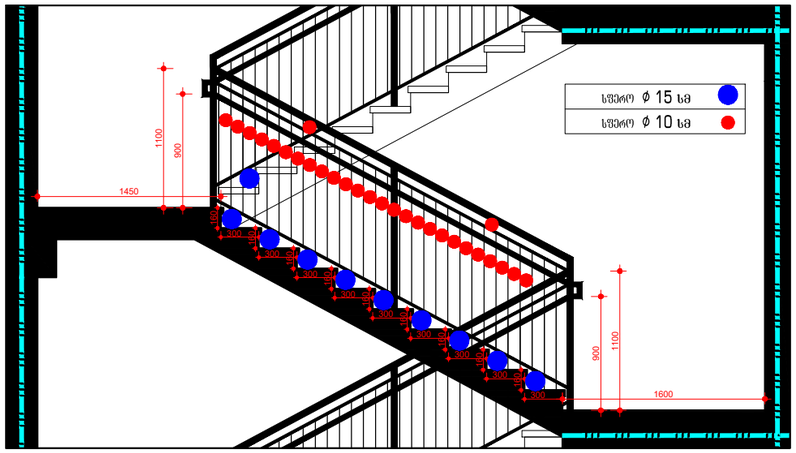

ჭრილი 2-2 მ 1:50

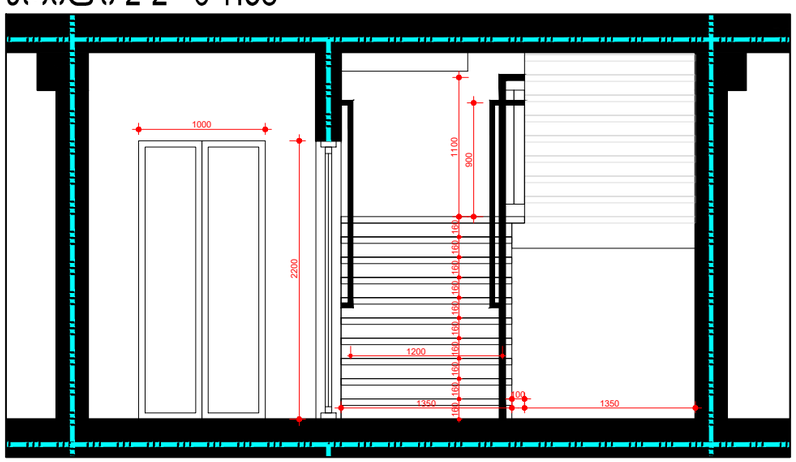

ჭრილი 3-3 მ 1:200

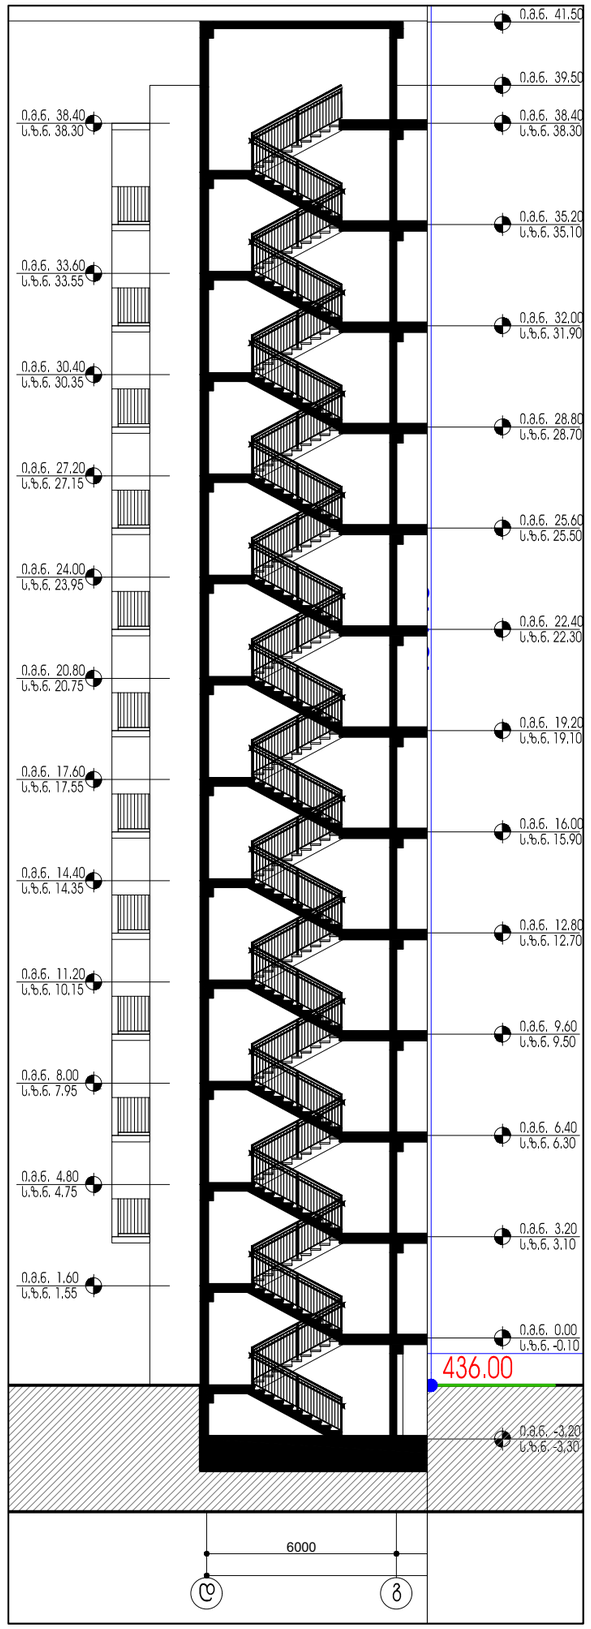

ჭრილი 2-2 მ 1:200

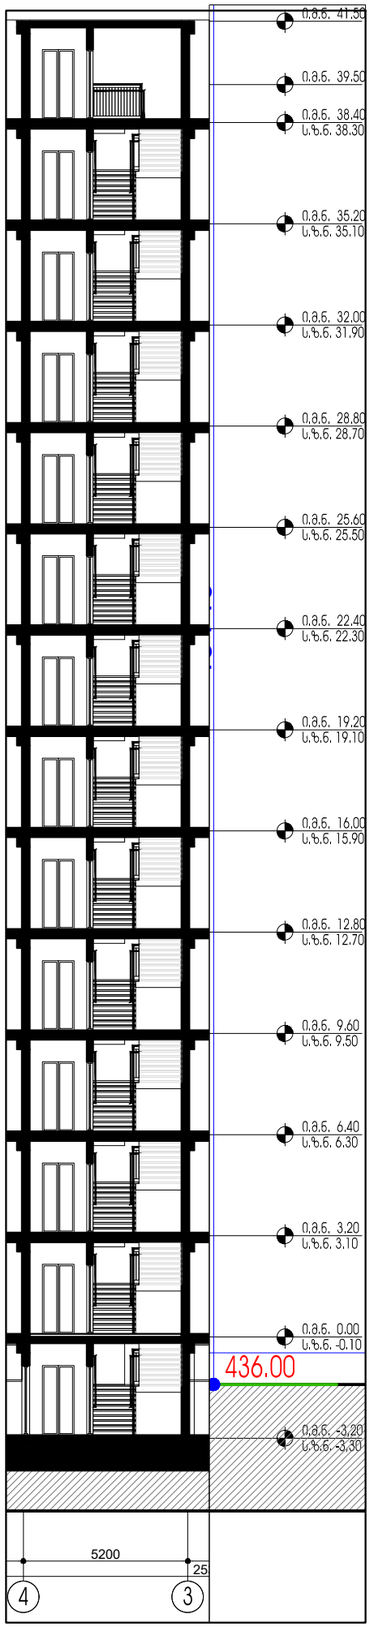

შპს "A 3" ზუგდიდის ქუჩა №78
საქართველო, თბილისი

დამკვეთი: იოსებ დუდუჩავა
შპს "გრანდბურგ დეველოპმენტი"

მრავალბინიანი საცხოვრებელი სახლი
მის.: ქ.თბილისი, გ.ჯყონდიდელის ქ. №22

პირობითი აღნიშვნები:

გათბობა-ჯონდინციერების აღგილი

წყალანირების მილი

ტექ. ეპონომიური მაჩვენებლები:

სქემატური ჭრილი

CAD DWG File

დირექტორი:	ლ.ქაგნიძე
არქიტექტორი:	ლ.ქაგნიძე
დაამუშავა:	დ.ჯაკიძე
3D ვიზუალიზაცია:	დ.ჯაკიძე
საავტორო უფლება:	შპს " A 3 "

გზა-პირი №1
დეტალები

A3 ფორმატი

გეგმა მ 1:50

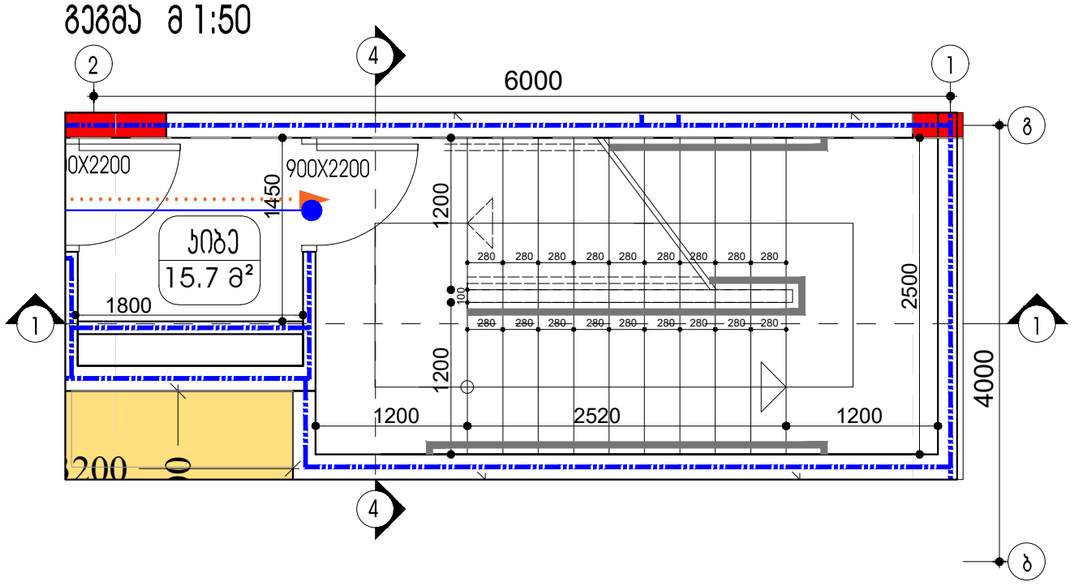

ჭრილი 1-1 მ 1:50

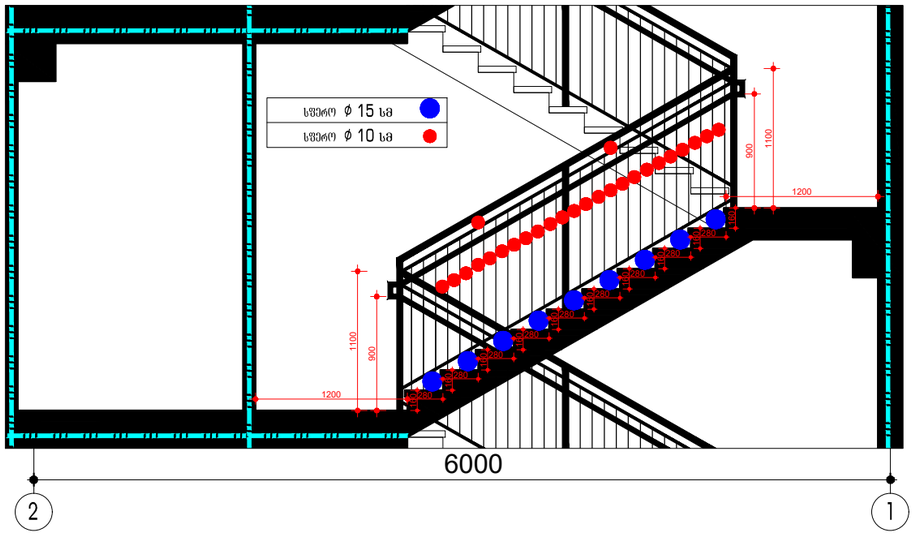

ჭრილი 4-4 მ 1:50

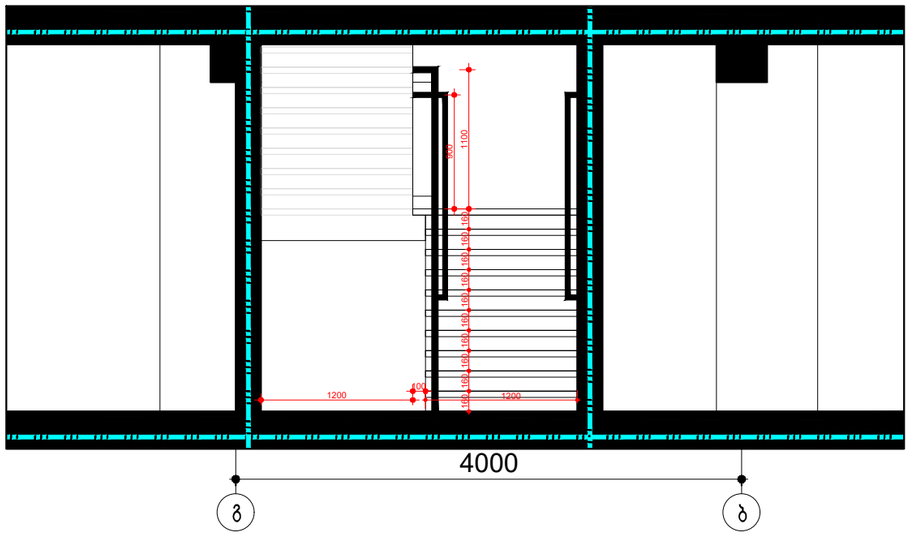

ჭრილი 1-1 მ 1:200

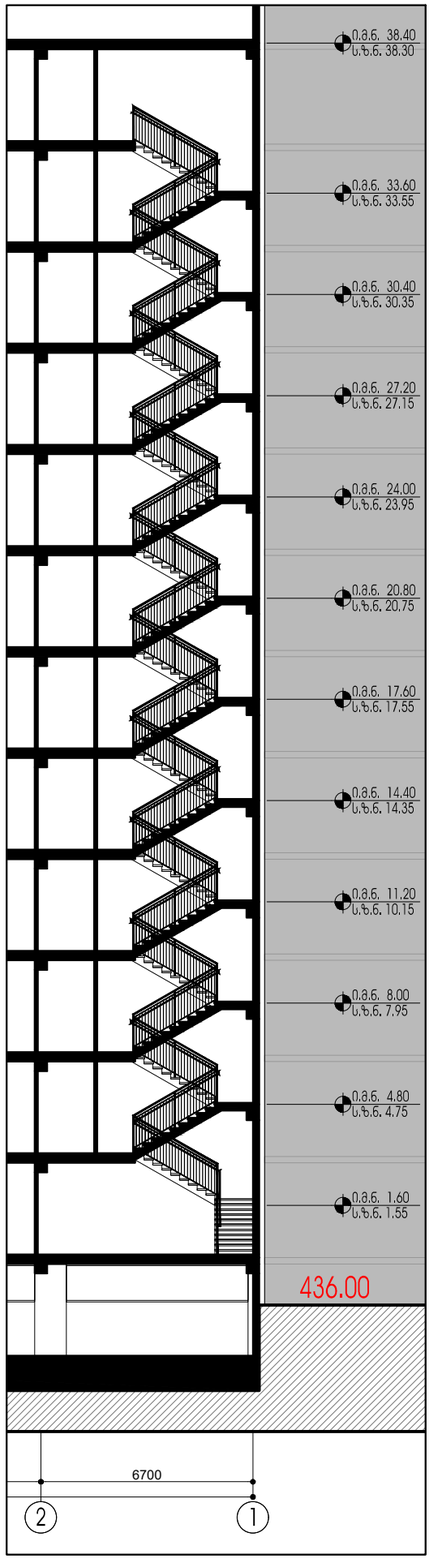

ჭრილი 4-4 მ 1:200

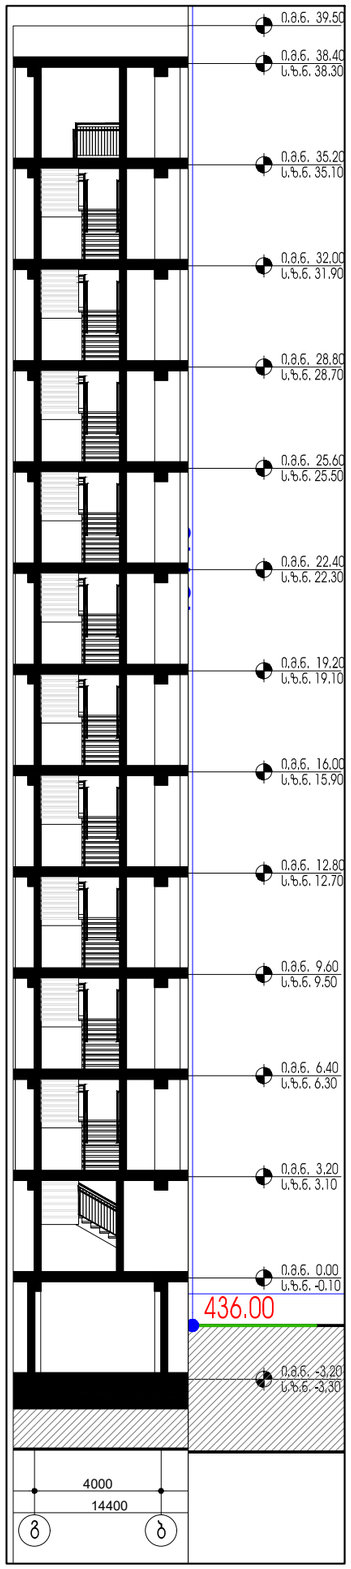

შპს "A 3" ზუგდიდის ქუჩა №78
საქართველო, თბილისი

დამკვეთი: იოსებ დუდუჩავა
შპს "გრანდბურგ დეველოპმენტი"

მრავალბინიანი საცხოვრებელი სახლი
მის.: ქ.თბილისი, გ.ჯყონდიდელის ქ. №22

პირობითი აღნიშვნები:

გათბობა-ჯონდინცირების ადგილი

წყალანირების მილი

ტექ. ეკონომიკური მაჩვენებლები:

სქემატური ჭრილი

CAD DWG File

დირექტორი:	ლ.ქაგნიძე
პეტორი;არქიტექტორი:	ლ.ქაგნიძე
დაამუშავა:	დ.პაპიძე
3D ვიზუალიზაცია:	დ.პაპიძე
საავტორო უფლება:	შპს " A 3 "

გზა-ჯიბე №2
დეტალები

A3 ფორმატი