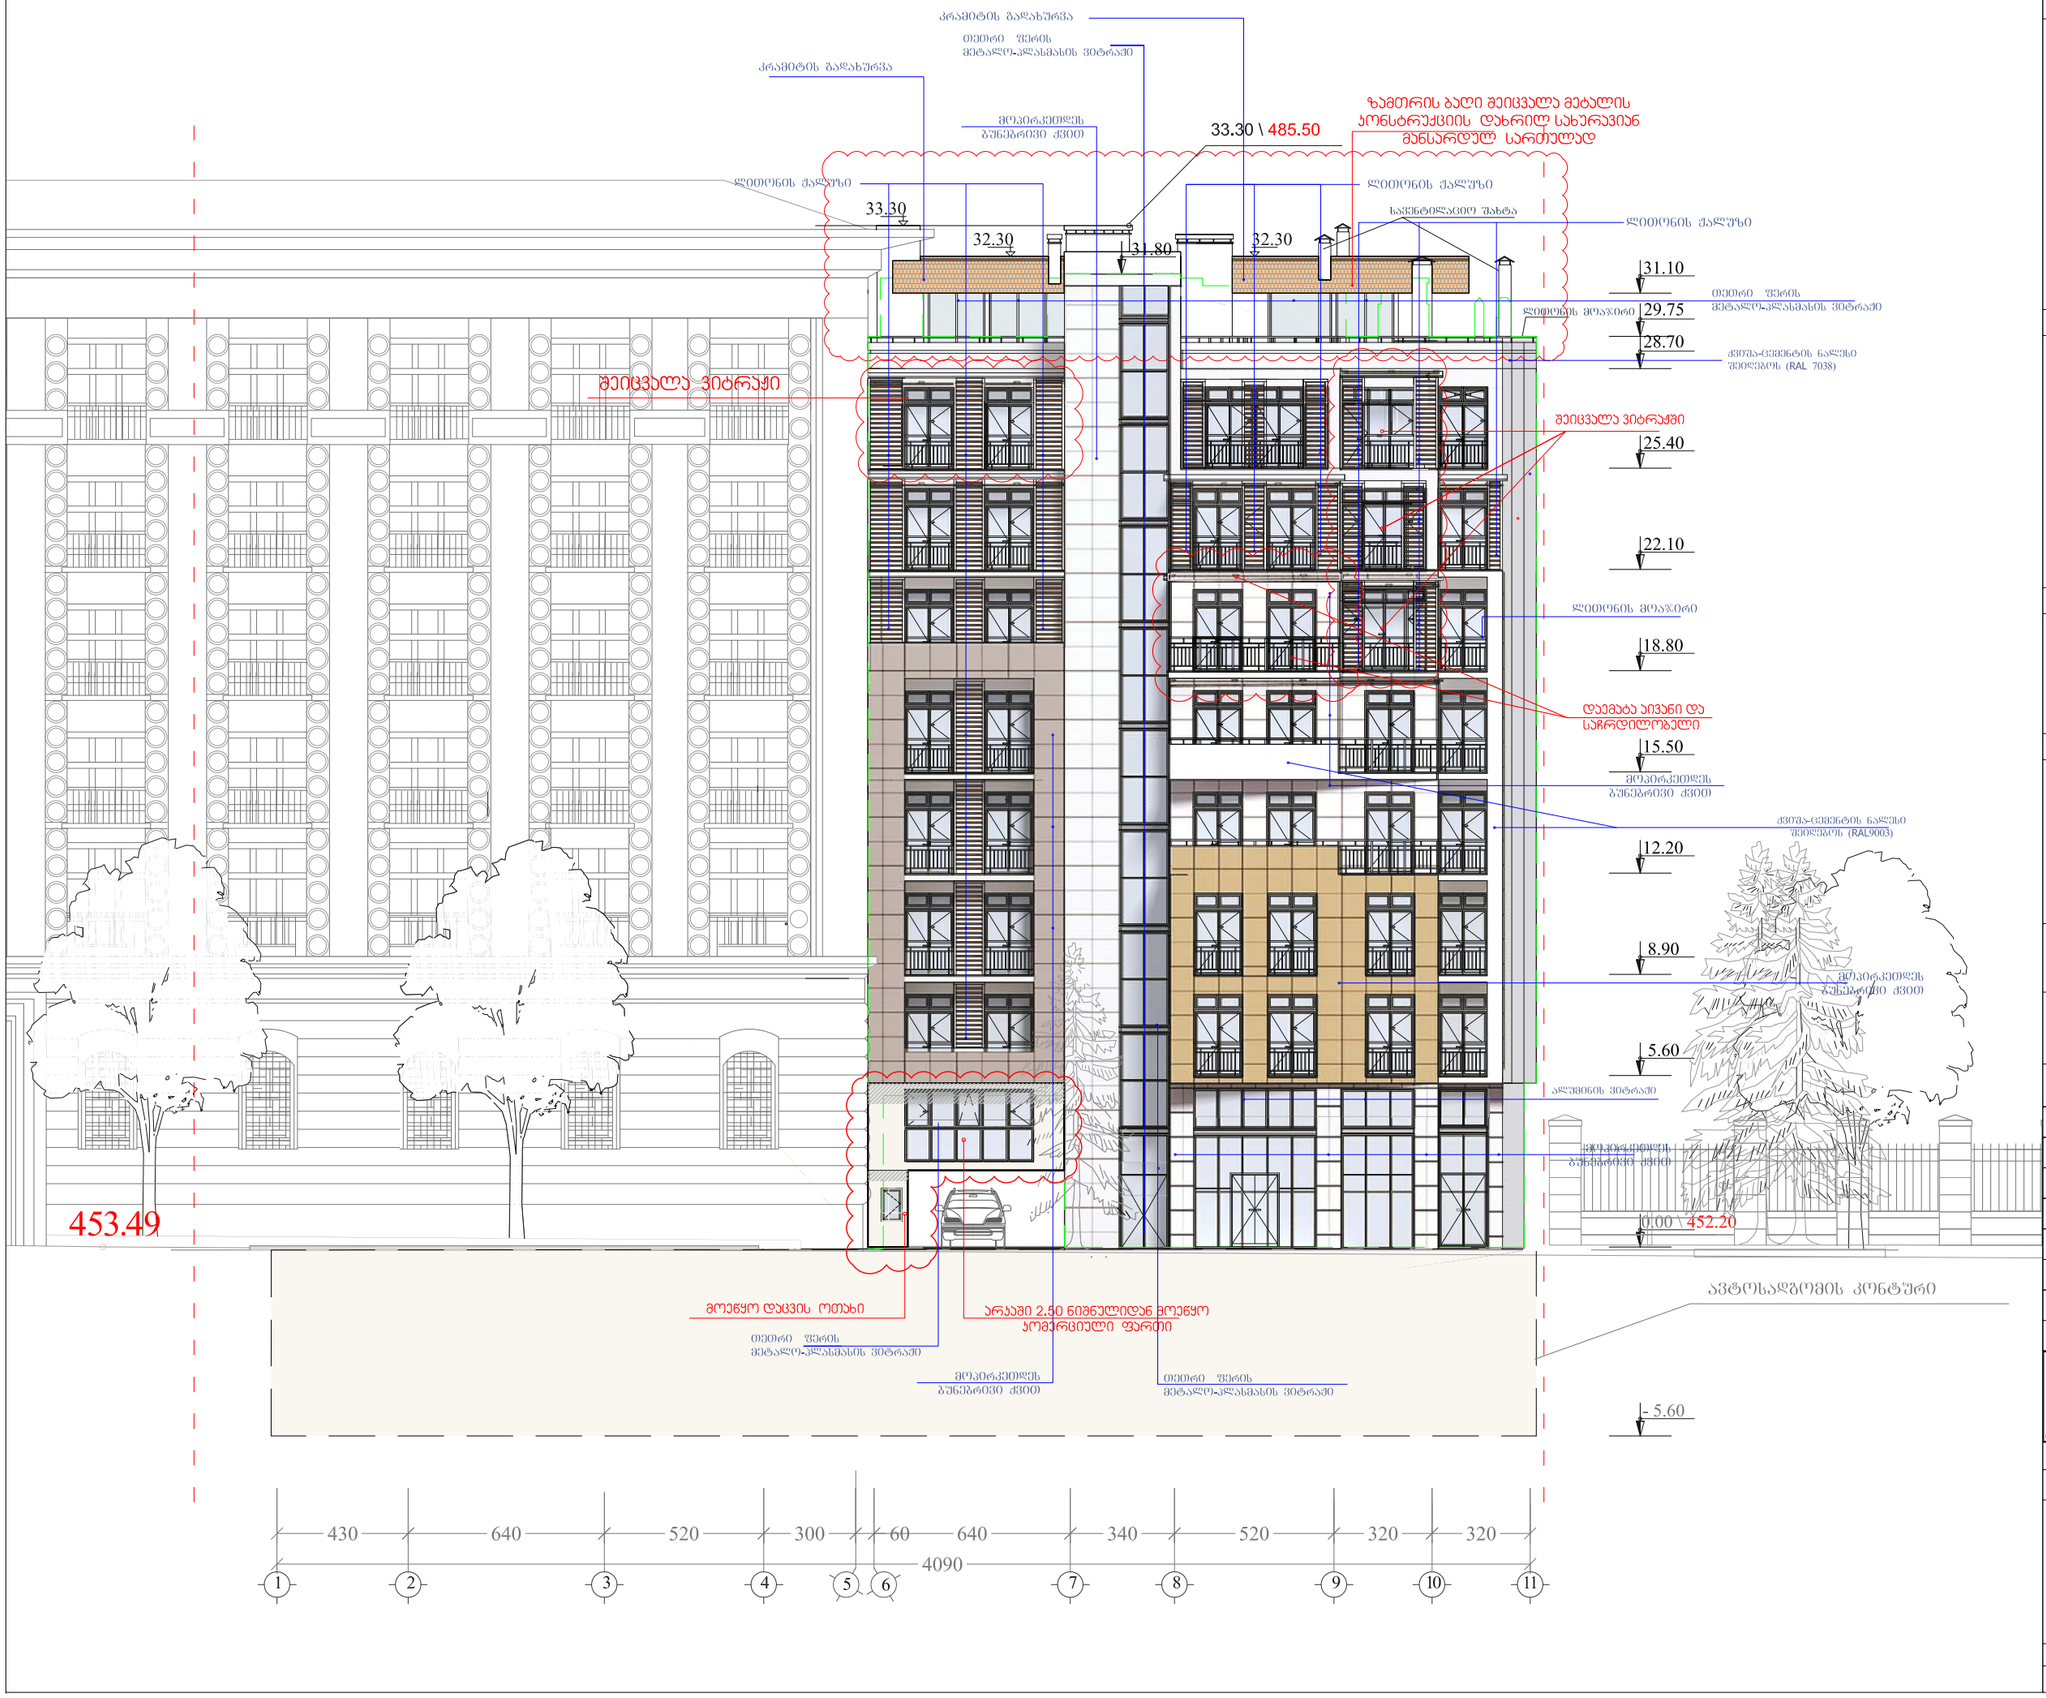

ფორმატი PAPER SIZE	ხელშეკრულების № CONTRACT #	პროექტის № PROJECT #	ფაილის სახელი FILE NAME
A-3		1.6.07	gegmebi.dwg

პირობითი აღნიშვნები LEGEND

6.00 არქიტექტურული ნიშნული

საკადასტრო კონტური

შენობის კონტური კორექტირებამდე

ექსპლიკაცია NOTES

შენიშვნები NOTES

1. ნახაზზე ზომები მოცემულია სანტიმეტრებში;
2. ნახაზზე ყველა ცვლილება მშენებლობისას შეთანხმებული უნდა იყოს პროექტის ავტორთან;
3. ფერცლის პორექტირებით ავტომატურად უქმდება წინა ვარიანტი;

სიტუაციური სქემა KEY PLAN

დამკვეთი CLIENT	ი/მ. ბინათმშენებლობის ამხანაგობა "ზაქვაქაძე 11 "
პროექტი PROJECT	მრავალბინიანი საცხოვრებელი სახლი ვაკე-საბურთალოს რაიონი ი.ზაქვაქაძის №11ა (კორექტირება)
მისამართი ADDRESS	ი. ზაქვაქაძის №11

თანამდებობა	გვარი	ხელმოწერა
დირექტორი	რ.ხაცერიანი	
მთ.არქიტექტორი	გ. სულაბერიძე	
ავტორი	ლ.ყავლაშვილი	
კონსტრუქტორი	ს.პაპავაშვილი	
დაამუშავა	ლ.პიპიანი	
შეამოწმა	გ. სულაბერიძე	

შ.პ.ს. "არტსტუდიო პროექტი"
0709 თბილისი, გ. ტაბიძის ქ. 3/5,
ტელ/ფაქსი: (+995 32) 996640, 920607
www.artstudio.ge
E mail: artstudio_project@yahoo.com
Info@artstudio.ge

არქიტექტურული ნაწილი ARCHITECTURE

მასშტაბი SCALE	1:200	თარიღი DATE OF ISSUE	19/12/2012

ნახაზი DRWG. ფასადი-განლა 1-11 ღერძებში

პორექტირება REVISIONS

№	პორექტ. REV.	თარიღი DATE
1		
2		
3		
4		
5		
6		

სტადია STAGE	ინდექსი INDEX	ფურც. PAGES
მუშა პროექტი	პ-	



ფორმატი PAPER SIZE	დაკვეთა № CONTRACT #	პროექტის № PROJECT #	ფაილის სახელი FILE NAME
A-3		1.6.07	gegmebi.dwg

პირობითი აღნიშვნები LEGEND

6.00 არქიტექტურული ნიშნული

საკადასტრო კონტური

შენობის კონტური კორექტირებამდე

ექსპლიკაცია NOTES

შენიშვნები NOTES

1. ნახაზზე ზომები მოცემულია სანტიმეტრებში;
2. ნახაზზე ყველა ცვლილება მშენებლობისას შეთანხმებული უნდა იყოს პროექტის ავტორთან;
3. ფერცლის პორექტირებით ავტომატურად უქმდება წინა ვარიანტი;

სიტუაციური სქემა KEY PLAN

დამკვეთი CLIENT	ი/მ. ბინათმშენებლობის ამხანაგობა "ჯავშავაძე 11 "
პროექტი PROJECT	მრავალბინიანი საცხოვრებელი სახლი ვაკე-საბურთალოს რაიონი ი.ჯავშავაძის №11ა (კორექტირება)
მისამართი ADDRESS	ი. ჯავშავაძის №11

თანამდებობა	გვარი	ხელმოწერა
დირექტორი	რ.ხეცურიანი	
მთ.არქიტექტორი	გ. სულაბერიძე	
ავტორი	ლ.ჟუჟლაშვილი	
პონსტრუქტორი	ს.პაპაშვილი	
დამამშავა	ლ.პიპიანი	
შეამოწმა	გ. სულაბერიძე	

შ.პ.ს. "არტსტუდიო პროექტი"
0709 თბილისი, გ. ტაბიძის ქ. 3/5,
ტელ/ფაქსი: (+995 32) 996640, 920607
www.artstudio.ge
E mail: artstudio_project@yahoo.com
info@artstudio.ge

არქიტექტურული ნაწილი ARCHITECTURE

მასშტაბი SCALE	1:200	თარიღი DATE OF ISSUE	19/12/2012

ნახაზი DRWG. ფასადი 1-11 ღერძებში

პორექტირება REVISIONS

№	პორექტ. REV.	თარიღი DATE
1		
2		
3		
4		
5		
6		

სტადია STAGE	ინდექსი INDEX	ფურც. PAGES
მუშა პროექტი	პ-	

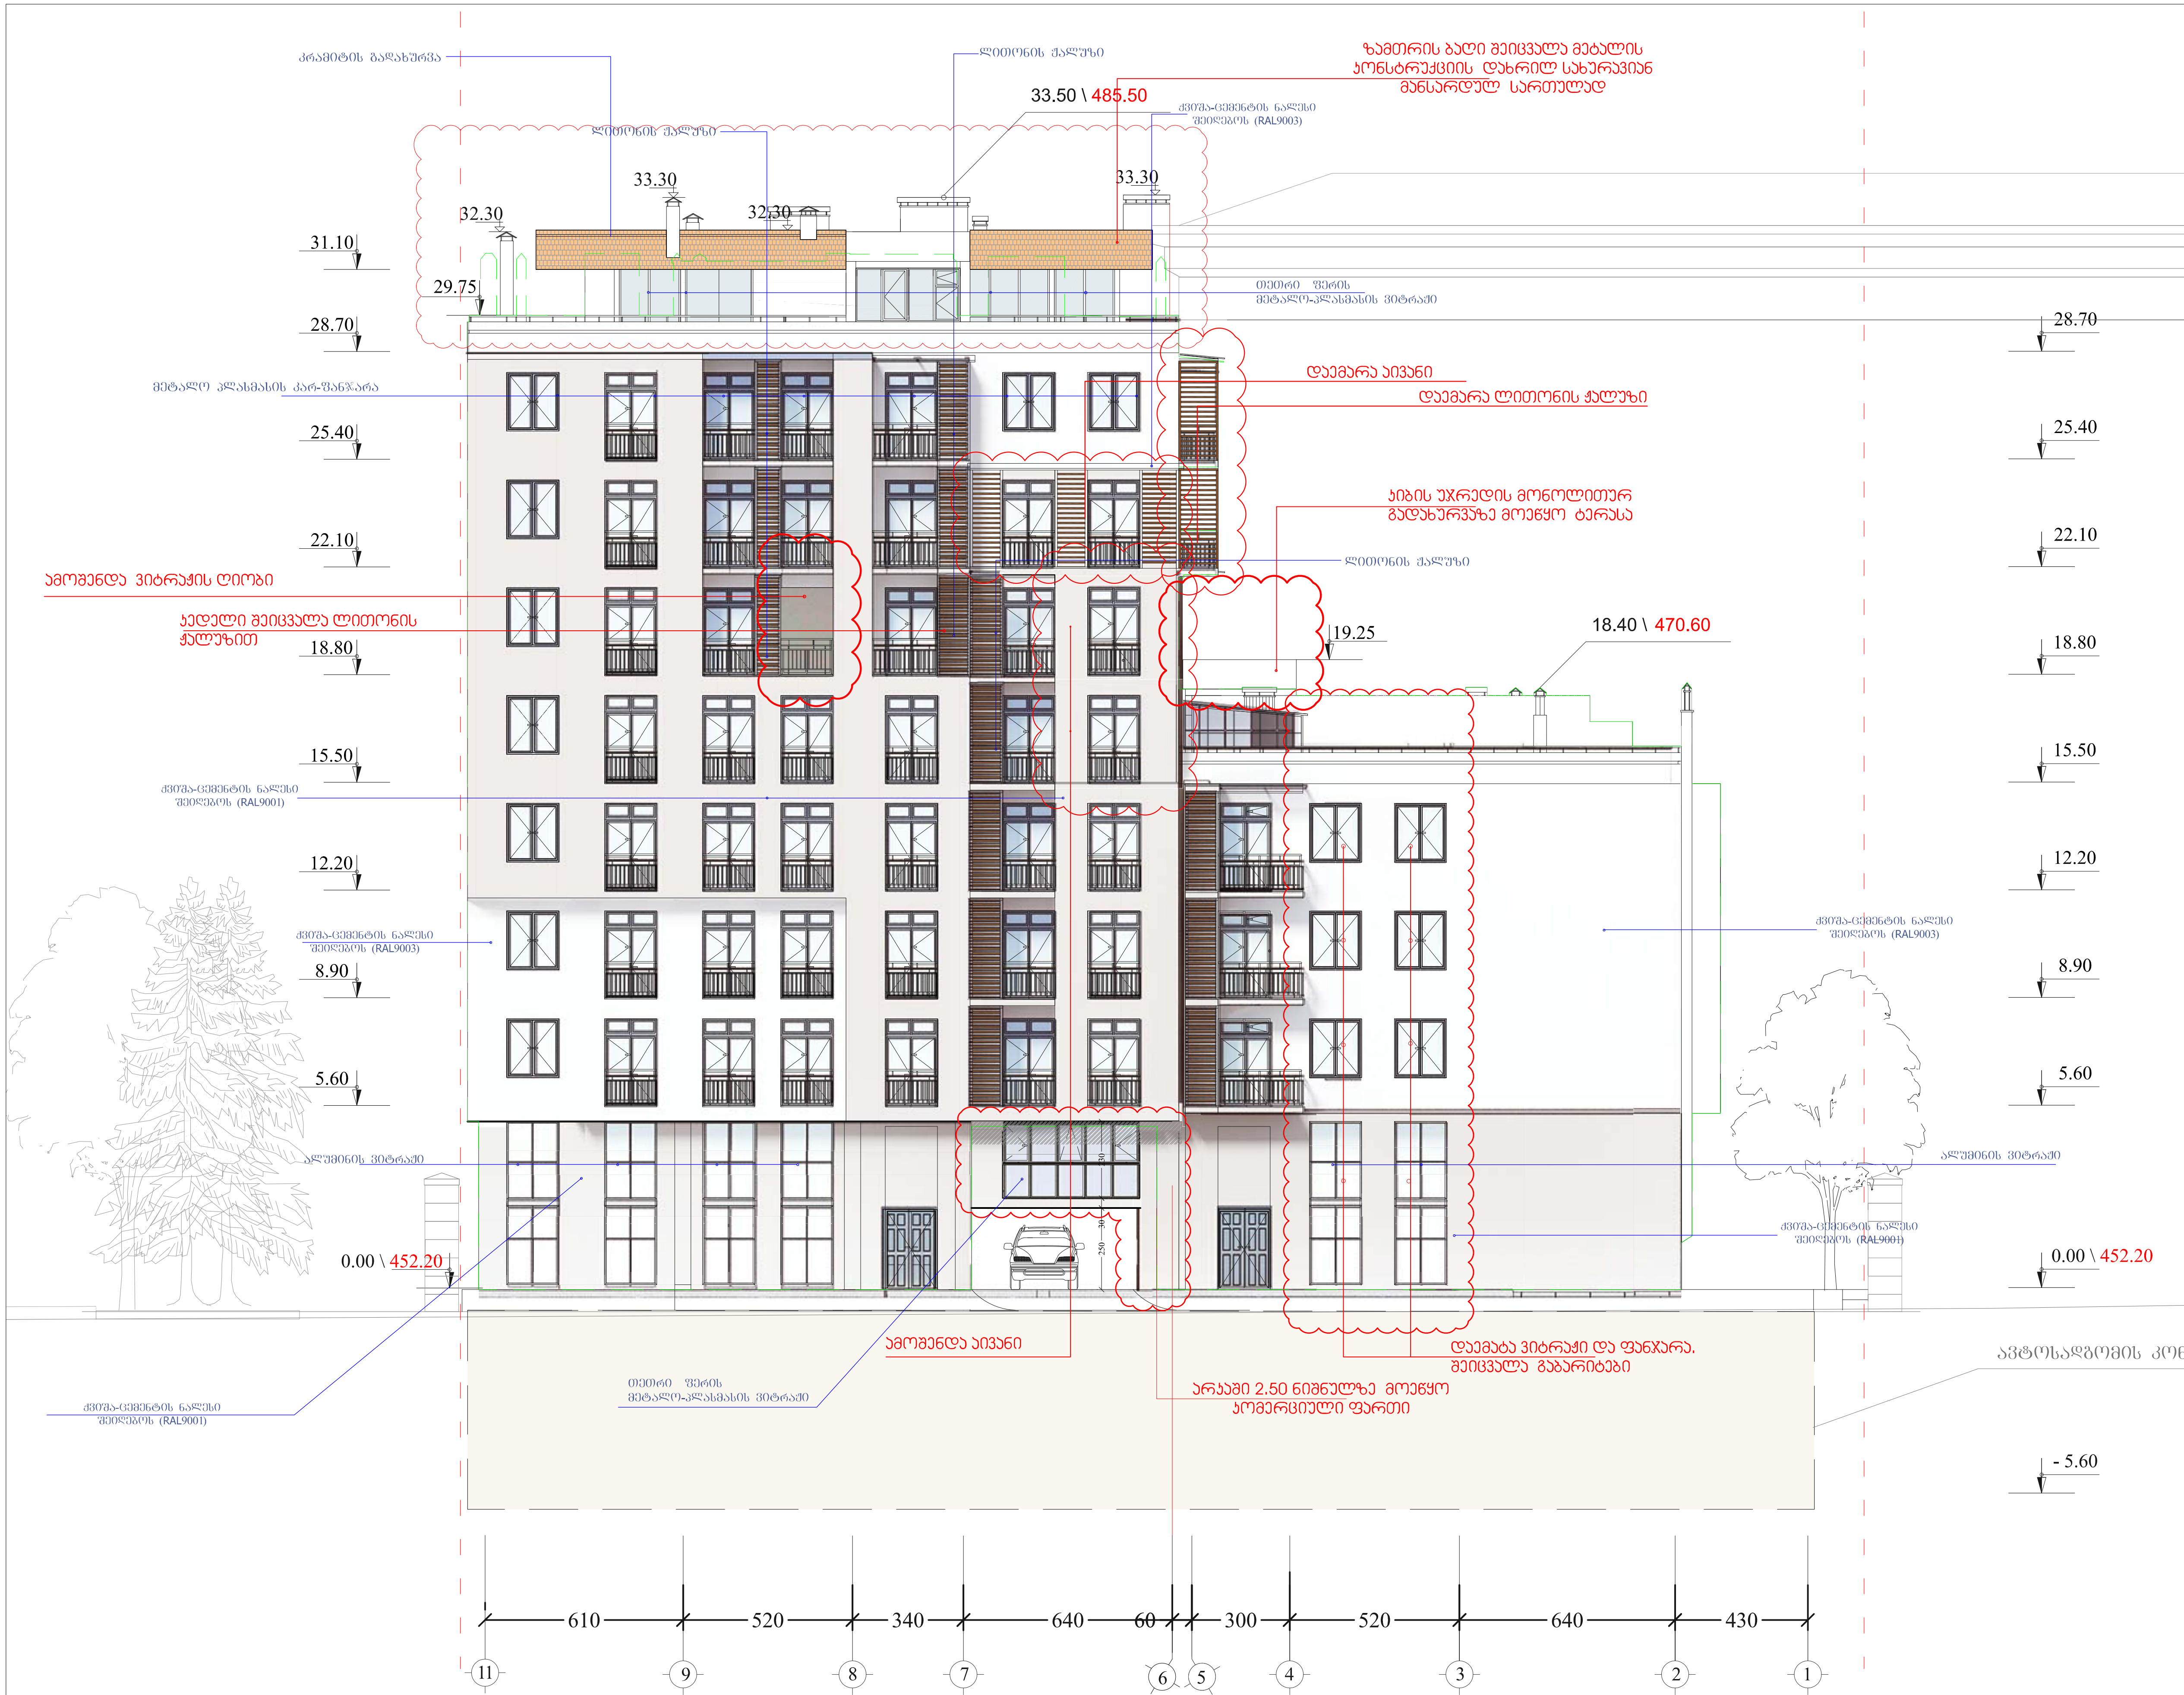

ფორმატი PAPER SIZE	დაკვეთა № CONTRACT #	პროექტის № PROJECT #	ფაილის სახელი FILE NAME
A-3		1.6.07	gegmebi.dwg

პირობითი აღნიშვნები — LEGEND

6.00 — არქიტექტურული ნიშნული

საკადასტრო კონტური

შენობის კონტური კორექტირებამდე

ექსპლიკაცია — NOTES

შენიშვნები — NOTES

1. ნახაზზე ზომები მოცემულია სანტიმეტრებში;
2. ნახაზზე ყველა ცვლილება მშენებლობისას შეთანხმებული უნდა იყოს პროექტის ავტორთან;
3. ფურცლის კორექტირებით ავტომატურად უქმდება წინა ვარიანტი;

სიტუაციური სქემა — KEY PLAN

დამკვეთი CLIENT: ინდ. ბინათმშენებლობის ამხანაგობა "ჭავჭავაძე 11 "

პროექტი PROJECT: მრავალბინიანი საცხოვრებელი სახლი ვაკე-საბურთალოს რაიონი ი.ჭავჭავაძის №11ა (კორექტირება)

მისამართი ADDRESS: ი. ჭავჭავაძის №11

თანამდებობა	გვარი	ხელმოწერა
დირექტორი	რ.ხეცურიანი	
მთ.არქიტექტორი	გ. სულაბერიძე	
ავტორი	ლ.ყავლაშვილი	
კონსტრუქტორი	ს.პაპაშვილი	
დაამუშავა	ლ.კიკიანი	
შეამოწმა	გ. სულაბერიძე	

შ.პ.ს. "არტსტუდიო პროექტი"
0709 თბილისი, გ. ტაბიძის ქ. 3/5,
ტელ/ფაქსი: (+995 32) 996640, 920607
www.artstudio.ge
E mail: artstudio_project@yahoo.com
info@artstudio.ge

არქიტექტურული ნაწილი
ARCHITECTURE

მასშტაბი SCALE	1:200	თარიღი DATE OF ISSUE	19/12/2012

ნახაზი DRWG.: ფასადი 11-1 ღერძებში

კორექტირება — REVISIONS

№	კორექტ. REV.	თარიღი DATE
1		
2		
3		
4		
5		
6		

სტადია STAGE	ინდექსი INDEX	ფურც. PAGES
მუშა პროექტი	ა-	

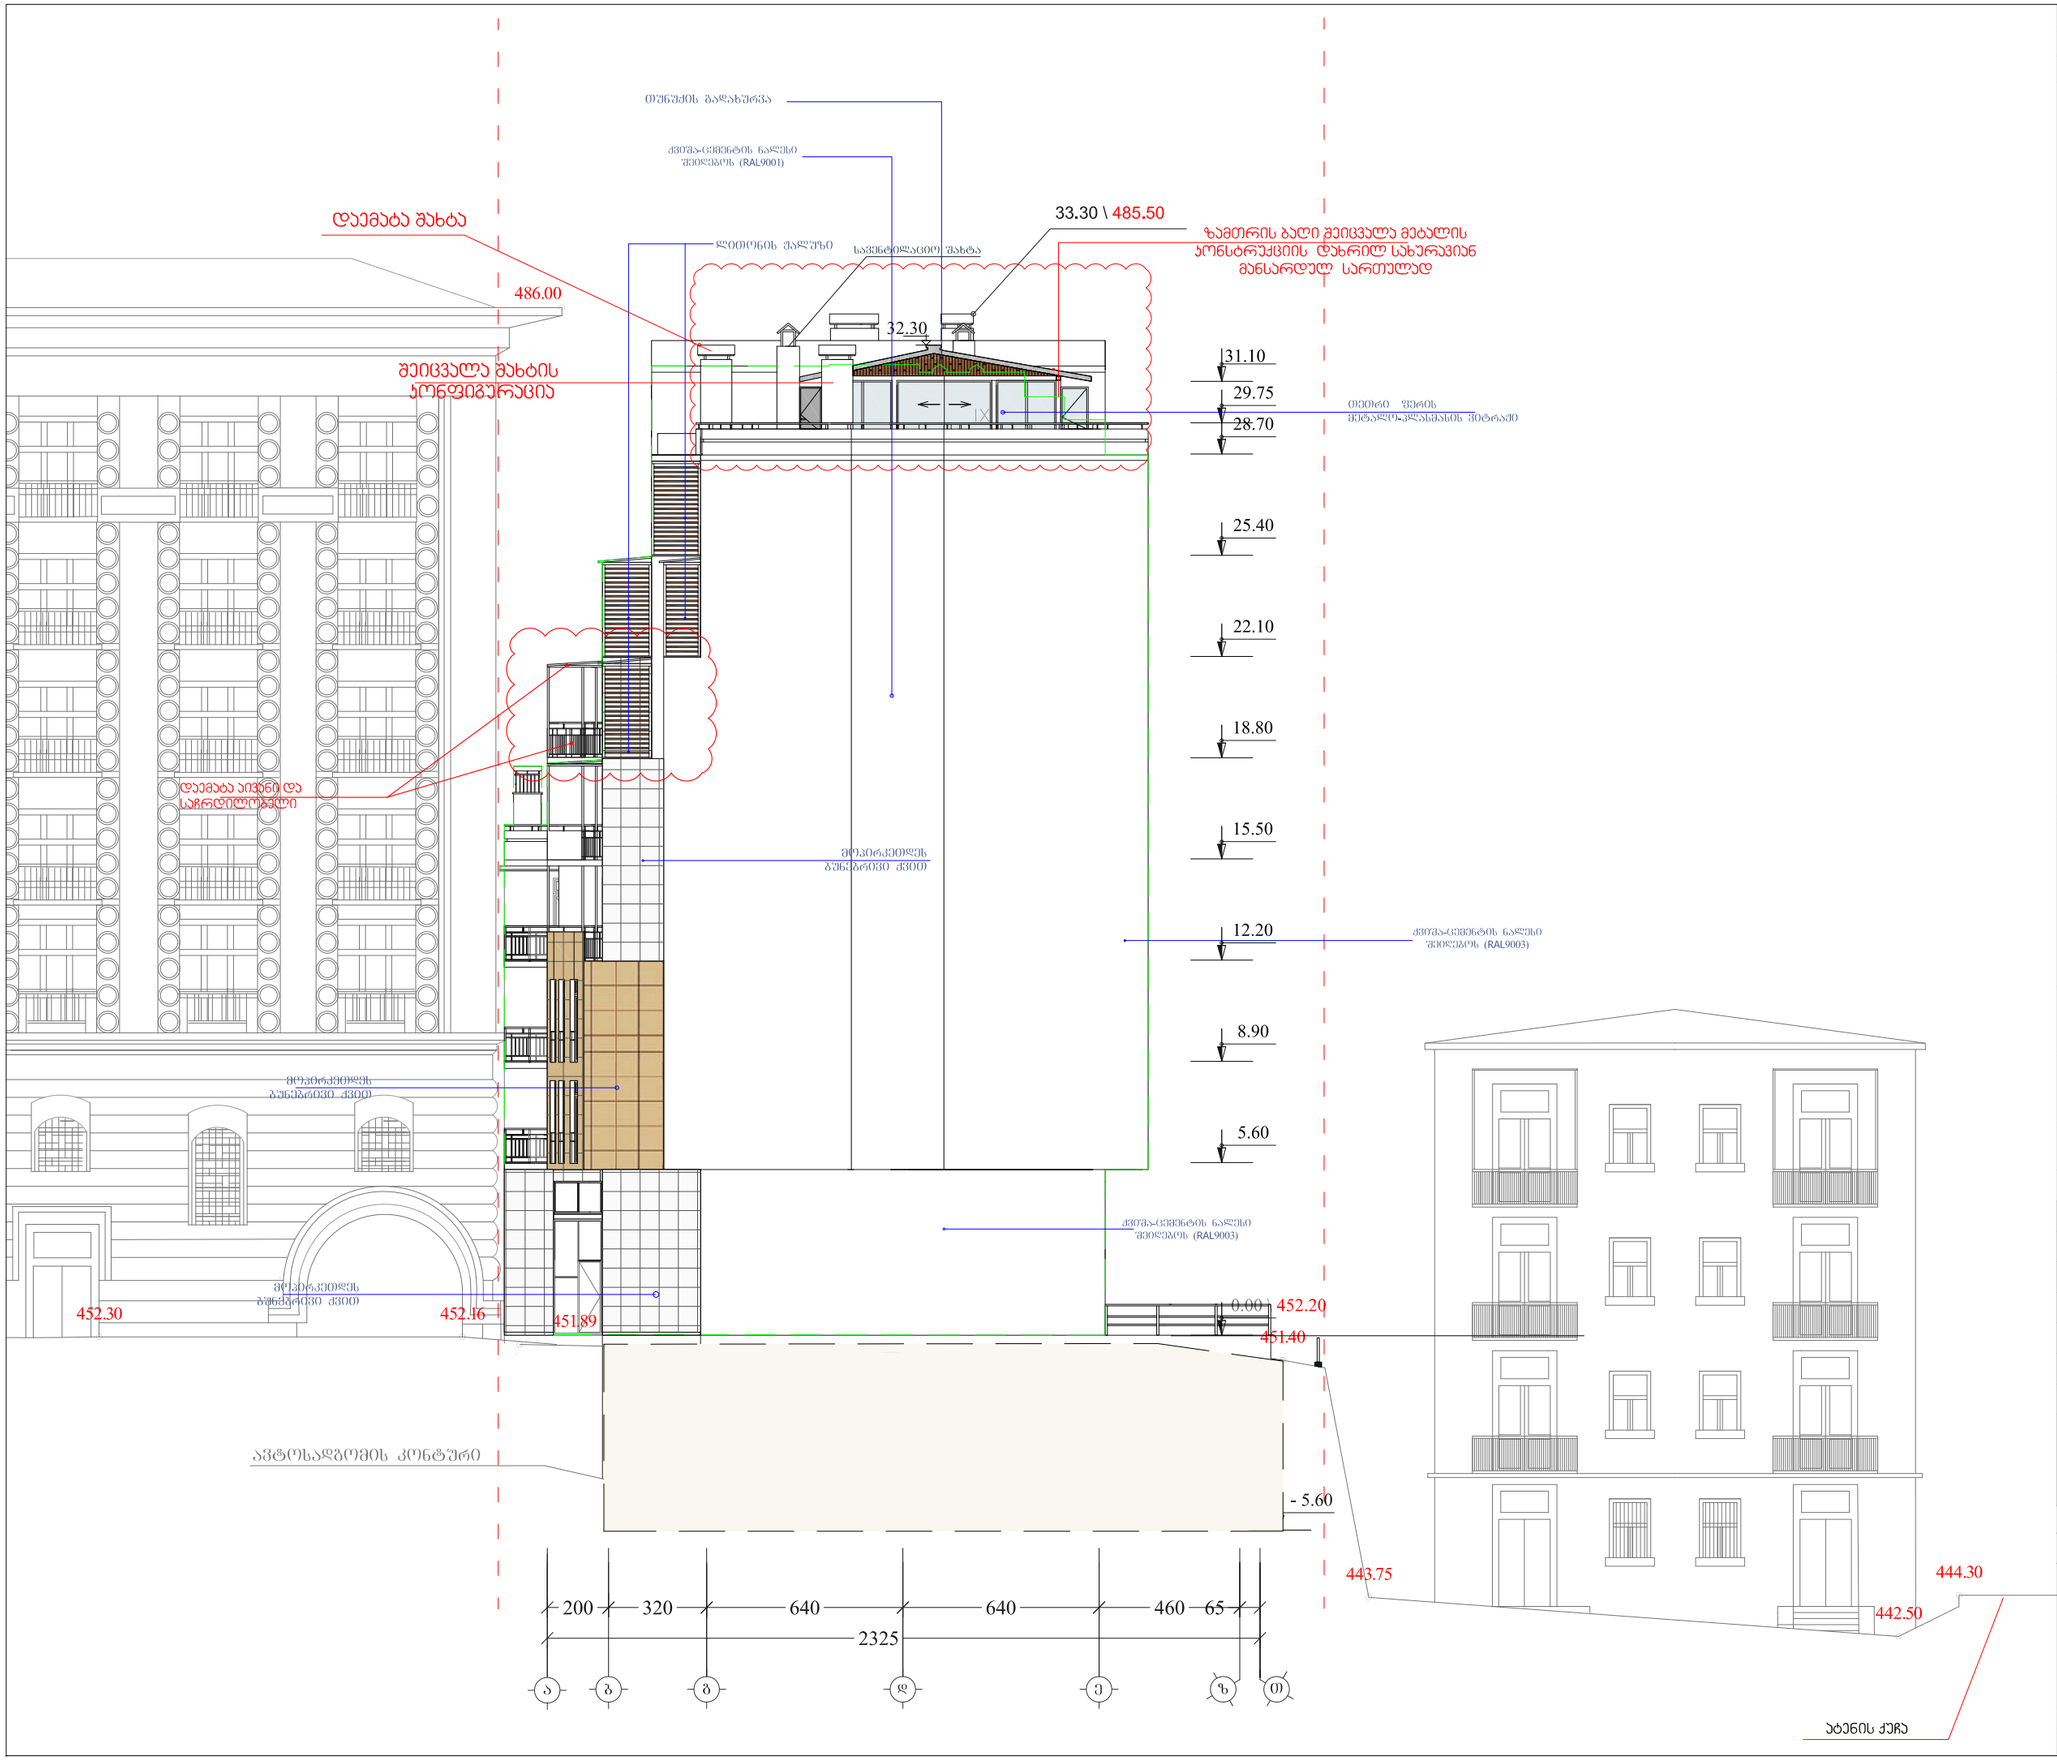

ფორმატი PAPER SIZE	ხელშეკრულების № CONTRACT #	პროექტის № PROJECT #	ფაილის სახელი FILE NAME
A-3		1.6.07	gegmebi.dwg

პირობითი აღნიშვნები LEGEND

6.00 არქიტექტურული ნიშნული

საკადასტრო კონტური

შენობის კონტური კორექტირებამდე

ექსპლიკაცია NOTES

შენიშვნები NOTES

1. ნახაზზე ზომები მოცემულია სანტიმეტრებში;
2. ნახაზზე ყველა ცვლილება მშენებლობისას შეთანხმებული უნდა იყოს პროექტის ავტორთან;
3. ფერცლის პორექტირებით ავტომატურად უქმდება წინა ვარიანტი;

სიტუაციური სქემა KEY PLAN

დამკვეთი CLIENT	ი/მ. ბინათმშენებლობის ამხანაგობა "ზავზავაძე 11 "
პროექტი PROJECT	მრავალბინიანი საცხოვრებელი სახლი ვაკე-საბურთალოს რაიონი ი.ზავზავაძის №11ა (კორექტირება)
მისამართი ADDRESS	ი. ზავზავაძის №11

თანამდებობა	გვარი	ხელმოწერა
დირექტორი	რ.ხეცურიანი	
მთ.არქიტექტორი	გ. სულაბერიძე	
ავტორი	ლ.ყავლაშვილი	
კონსტრუქტორი	ს.პაპაშვილი	
დამუშავა	ლ.პიპიანი	
შეამოწმა	გ. სულაბერიძე	

შ.პ.ს. "არტსტუდიო პროექტი"
0709 თბილისი, გ. ბაბიძის ქ. 3/5,
ტელ/ფაქსი: (+995 32) 996640, 920607
www.artstudio.ge
E mail: artstudio_project@yahoo.com
Info@artstudio.ge

არქიტექტურული ნაწილი ARCHITECTURE

მასშტაბი SCALE	1:200
ნახაზი DRWG.	ფასადი "ა-თ" ღერძებში

თარიღი DATE OF ISSUE	19/12/2012

პორექტირება REVISIONS

№	პორექტ. REV.	თარიღი DATE
1		
2		
3		
4		
5		
6		

სტადია STAGE	ინდექსი INDEX	ფურც. PAGES
მუშა პროექტი	ა-	

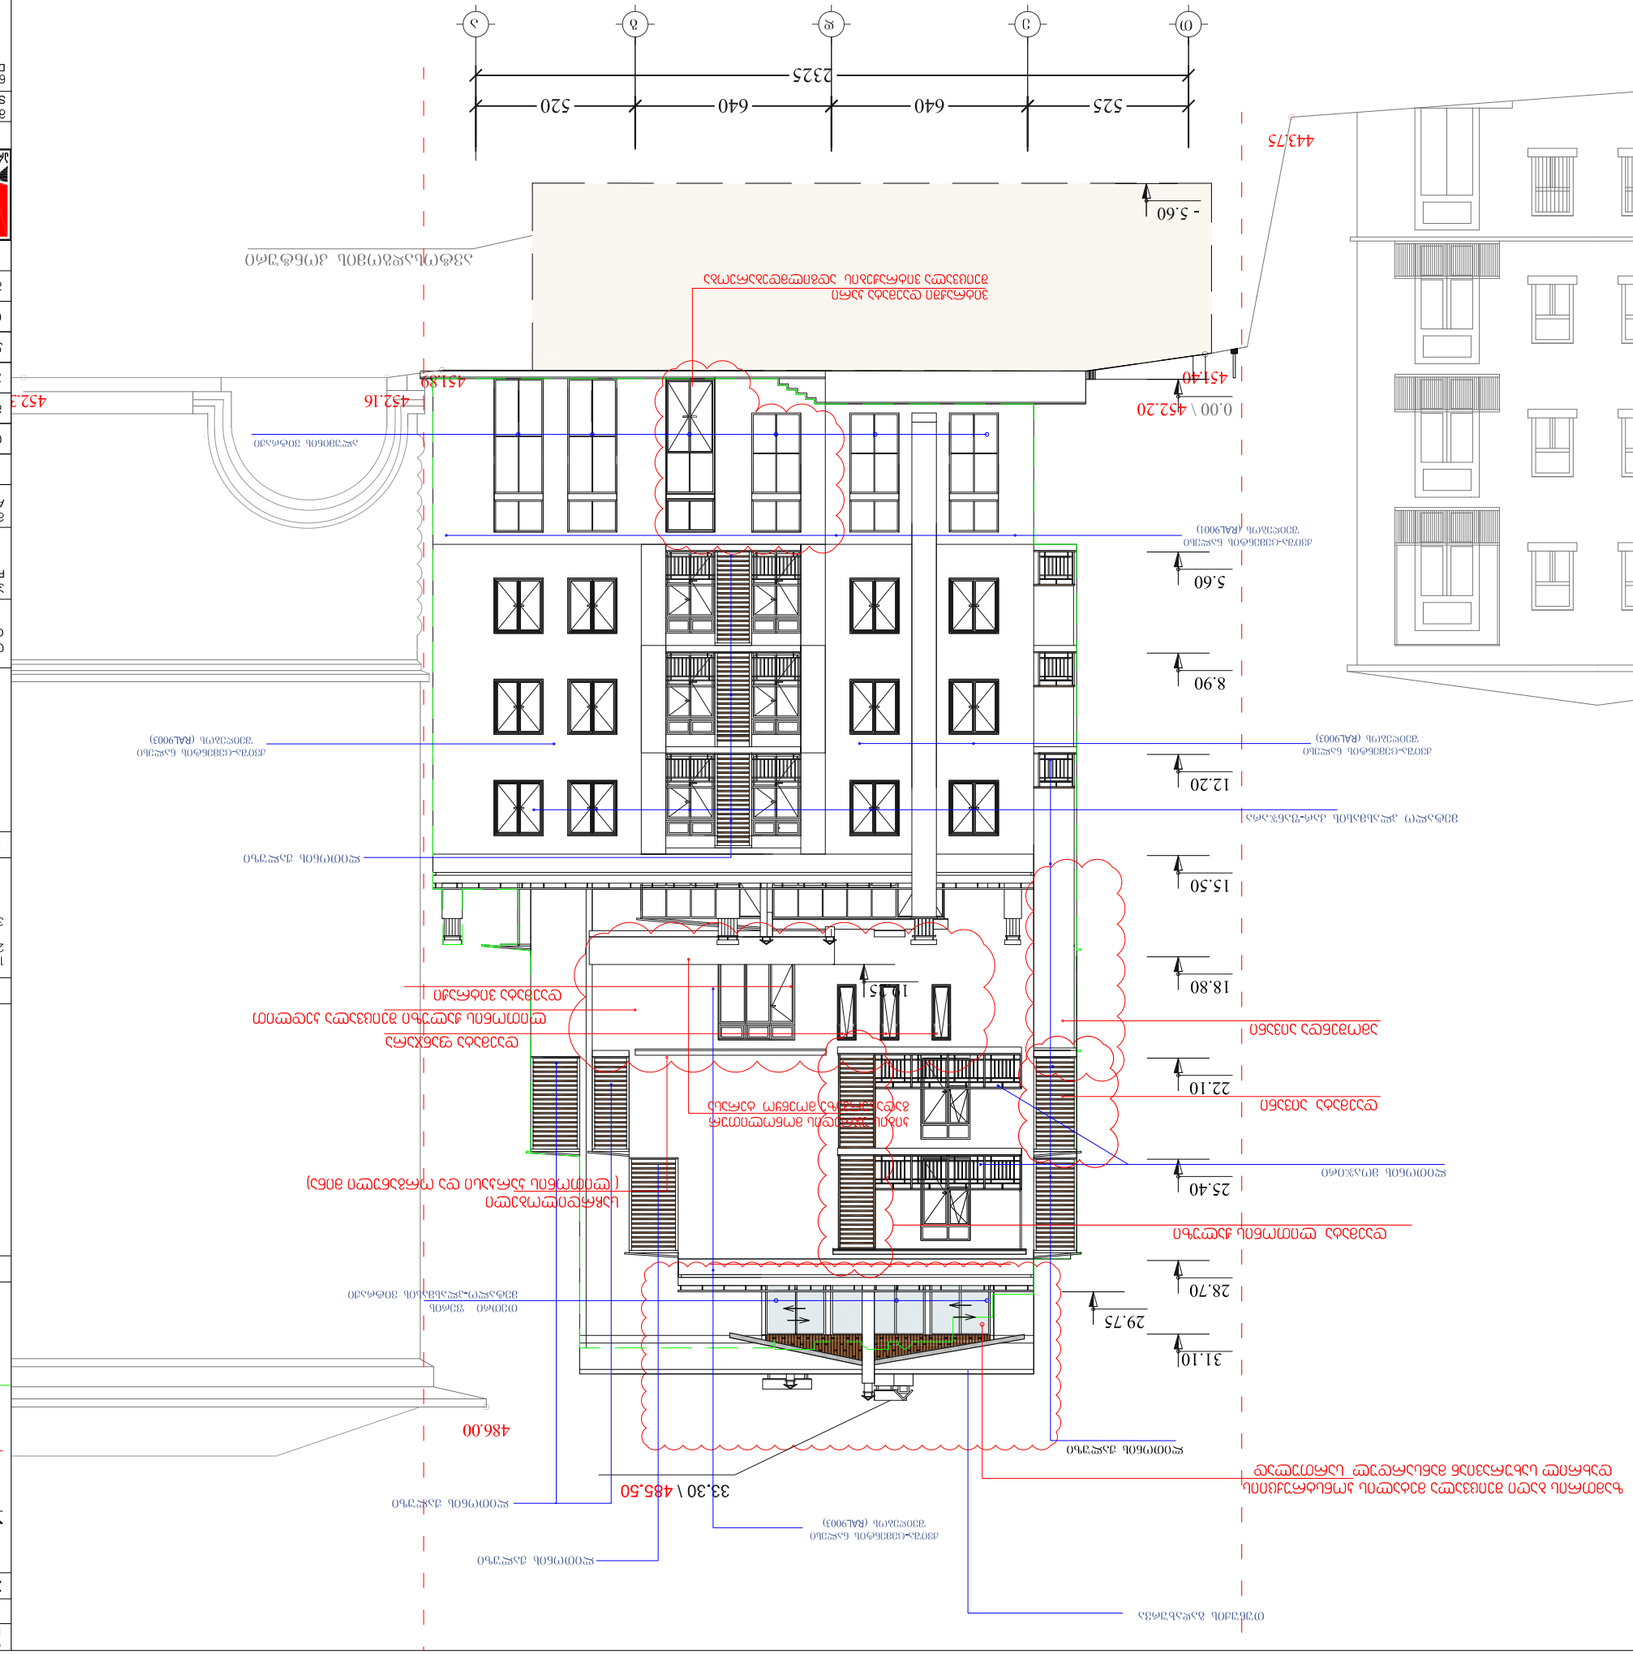
- 5.60
0.00 \ 452.20
451.40
452.16
451.89
452.2
444.30
443.75
442.50
525
640
640
520
2325
1
2
3
4
5
6
7
5.60
8.90
12.20
15.50
18.80
22.10
25.40
28.70
29.75
31.10
33.30 \ 485.50
486.00
ARTSTUDIO
ARCHITECTURE
1:200
19/12/2012
REVISIONS
1.6.07
A-3
LEGEND
KEY PLAN
NOTES
NOTES