საკადასტრო გეგმა

საჯარო რეესტრის ეროვნული სააგენტო


საკადასტრო კოდი: **01.18.03.018.036**

განცხადების ნომერი: **892018249708**

მომზადების თარიღი: **19/04/2018**


ნაკვეთის დანიშნულება: **არასასოფლო სამეურნეო**

ფართობი: **900 კვ.მ (WGS 84 / UTM zone 38N)**

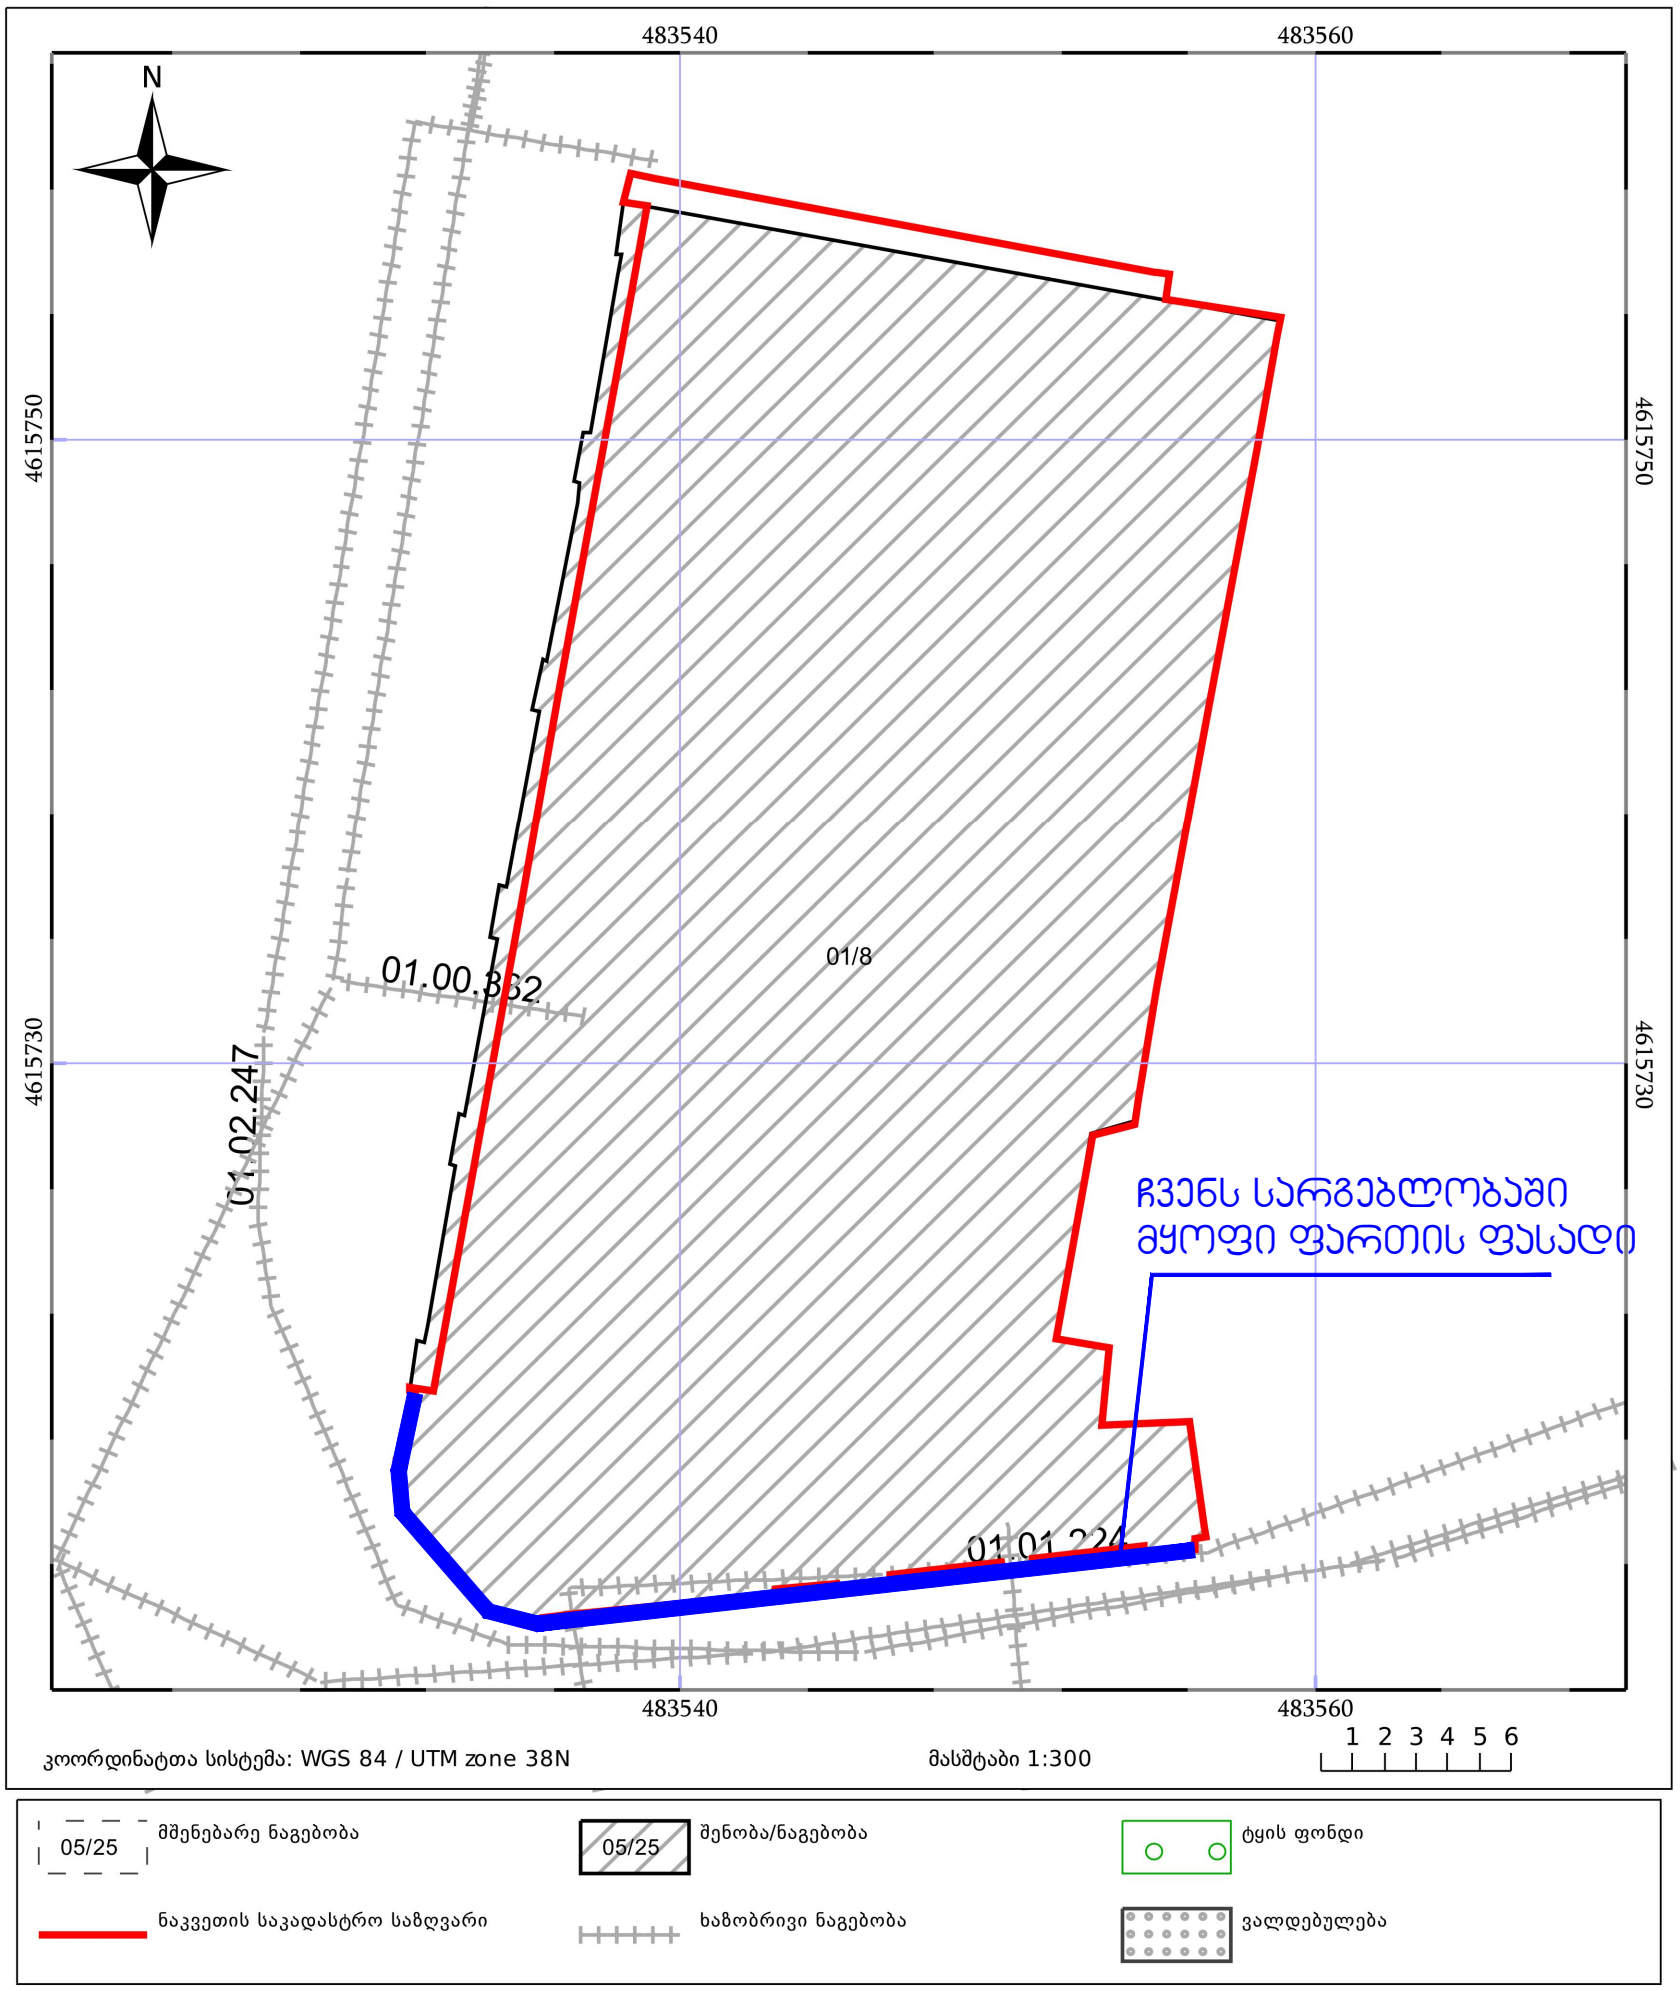



მწვანე მოცულობითი მანათობელი ლოგო D=60სმ
RAL6029
წითელი მოცულობითი მანათობელი ასოები 50X55X5
RAL 3020
წითელი მოცულობითი მანათობელი ასოები 50X55X5
RAL 3020
მწვანე მოცულობითი მანათობელი ლოგო D=60სმ
RAL6029
წითელი მოცულობითი მანათობელი ასოები 50X55X5
RAL 3020
SPAR
RENT
55
315
34
315
25
250
326
968
288
495
505
405
1326
18/03/2021

ფასადი ლესელიძის ქუჩის მხრიდან

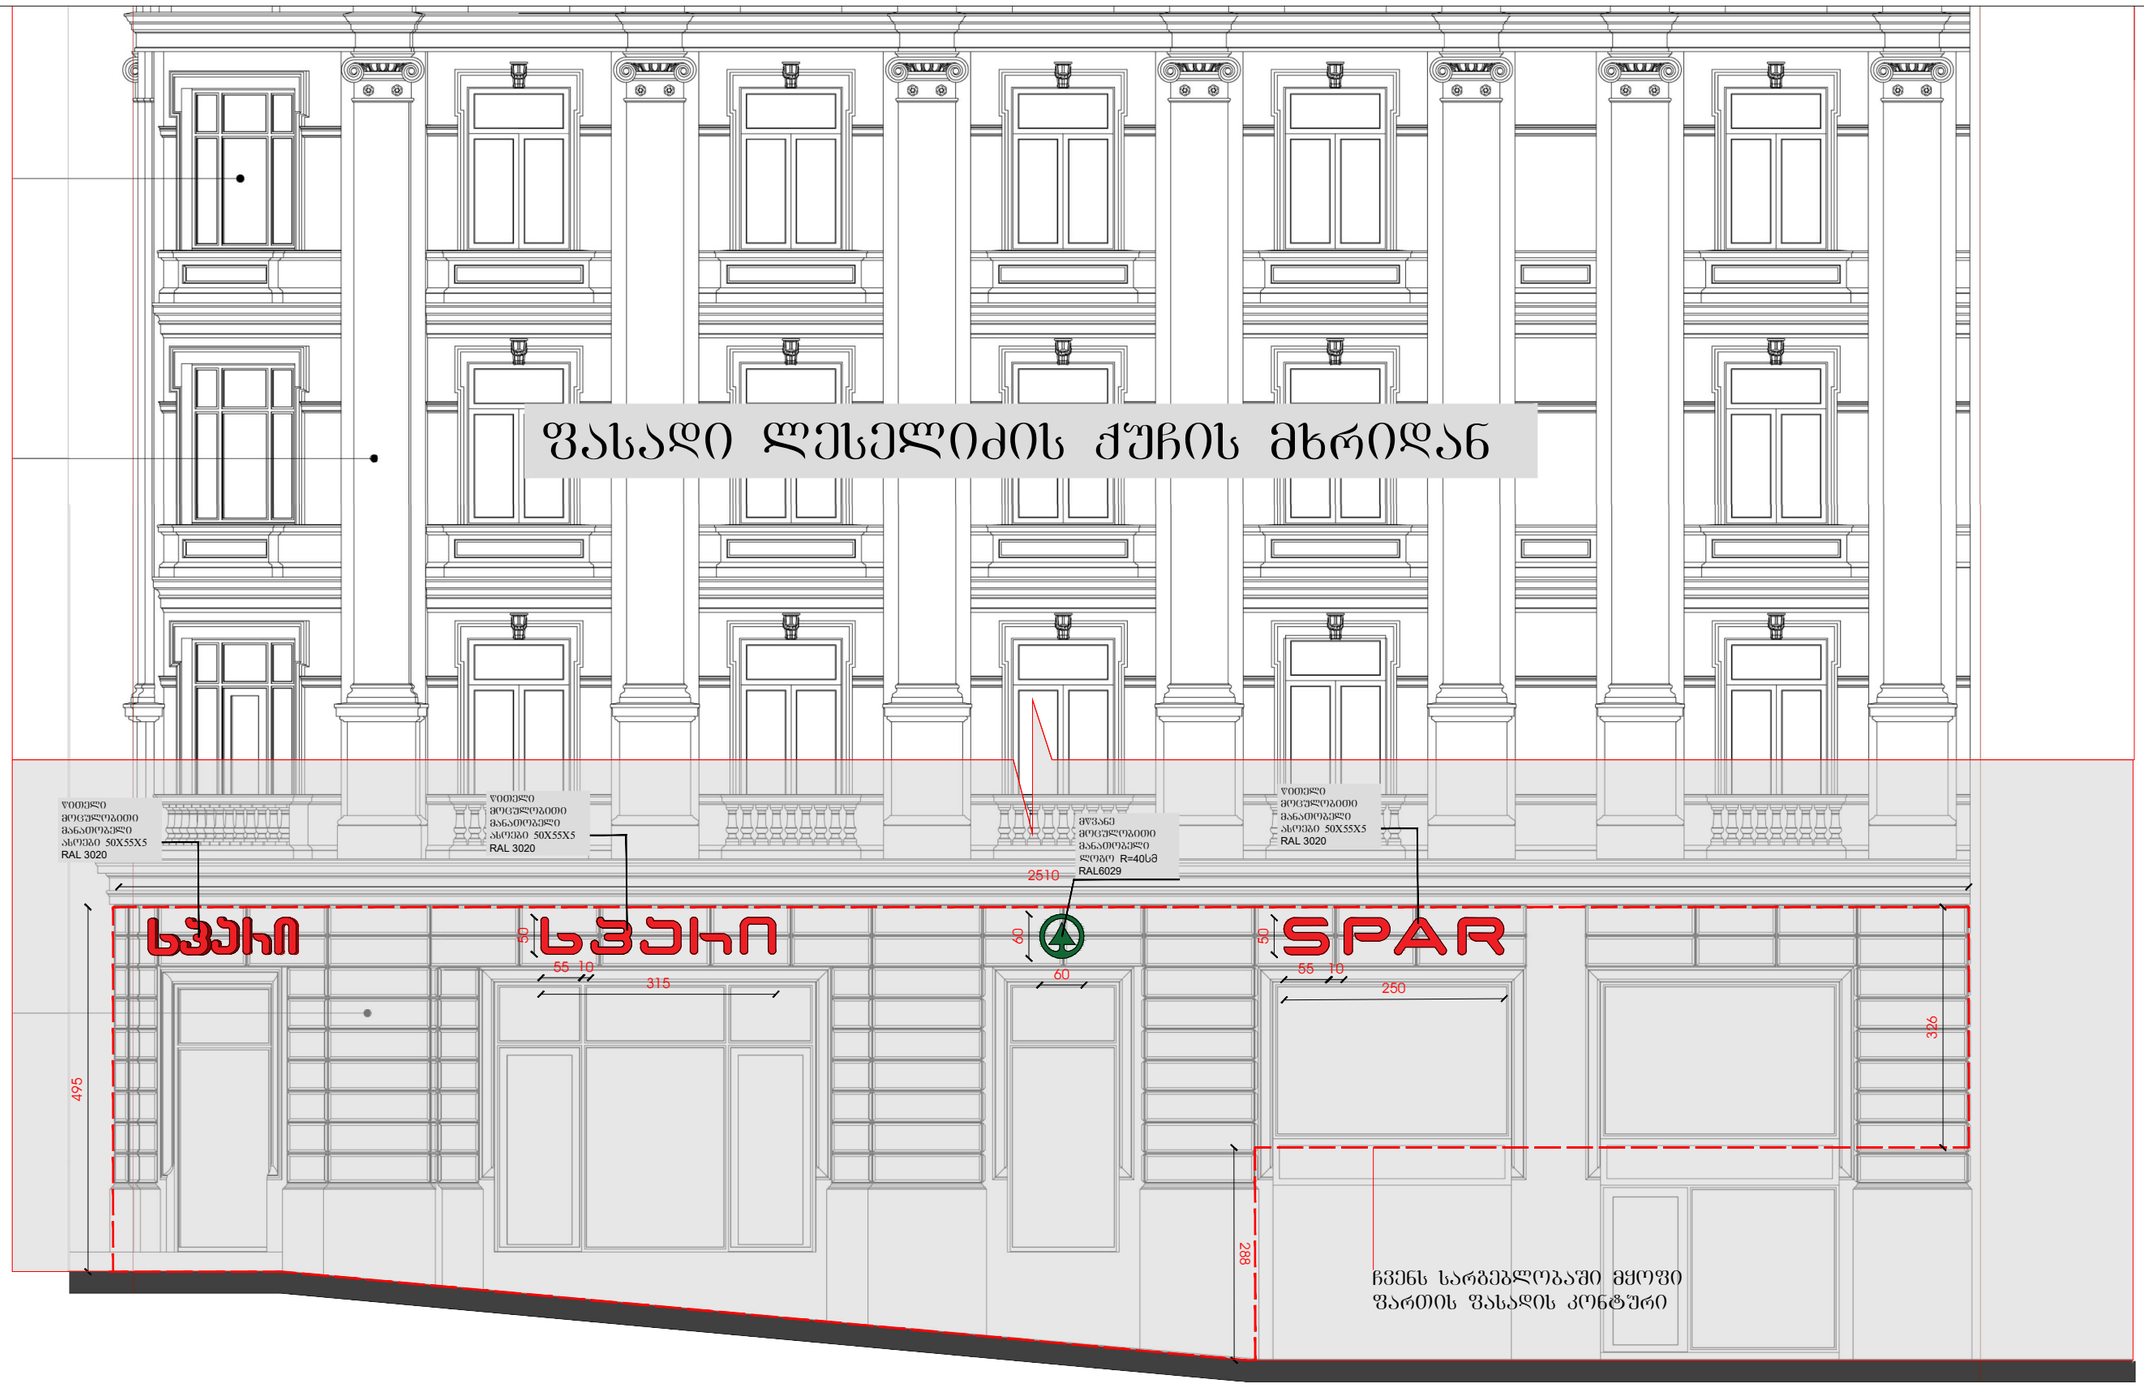

ფასადი კუშკინის ქუჩის მხრიდან

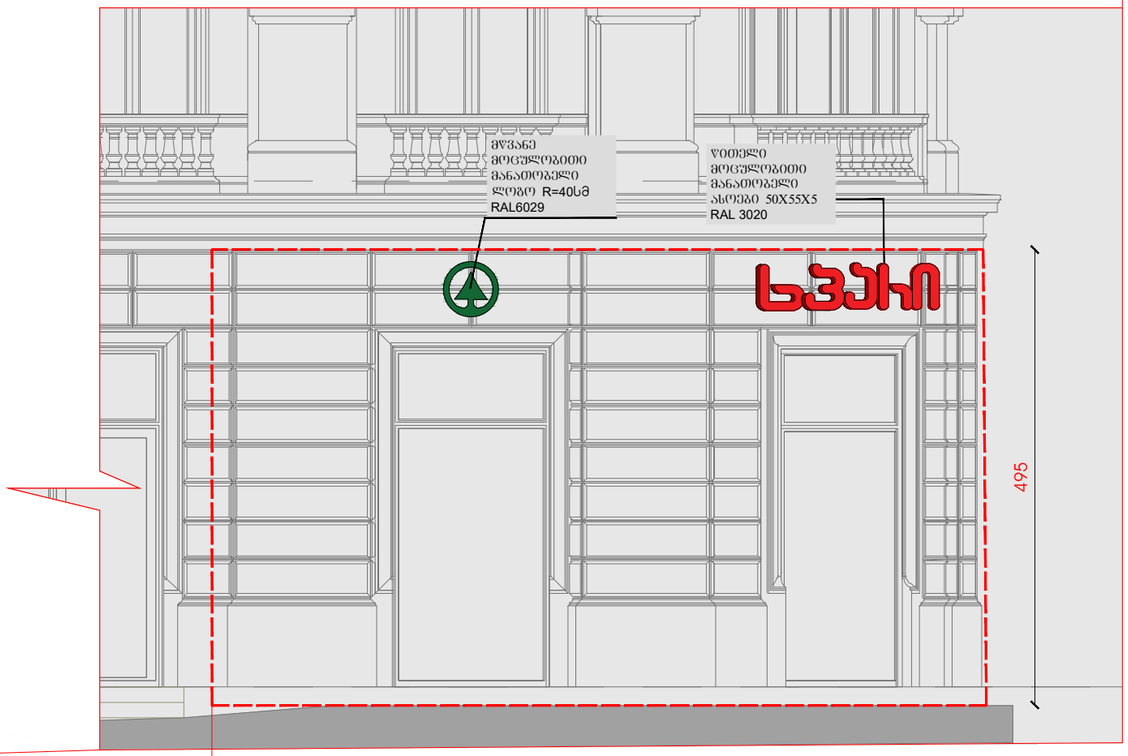

ჩვენს სარგებლობაში მყოფი
ფართის ფასადის კონტური