საქართველო

ქალაქი თბილისი, სავაჭრო-საბითუმო ბაზა, "ცეკავშირი: მიმდებარედ, (ნაკვ. 01/022) 4675კვ.მ არასასოფლო-სამეურნეო დანიშნულების ს/კ № 01.19.15.001.112 მიწის ნაკვეთის ტოპოგრაფიული

გეგმა

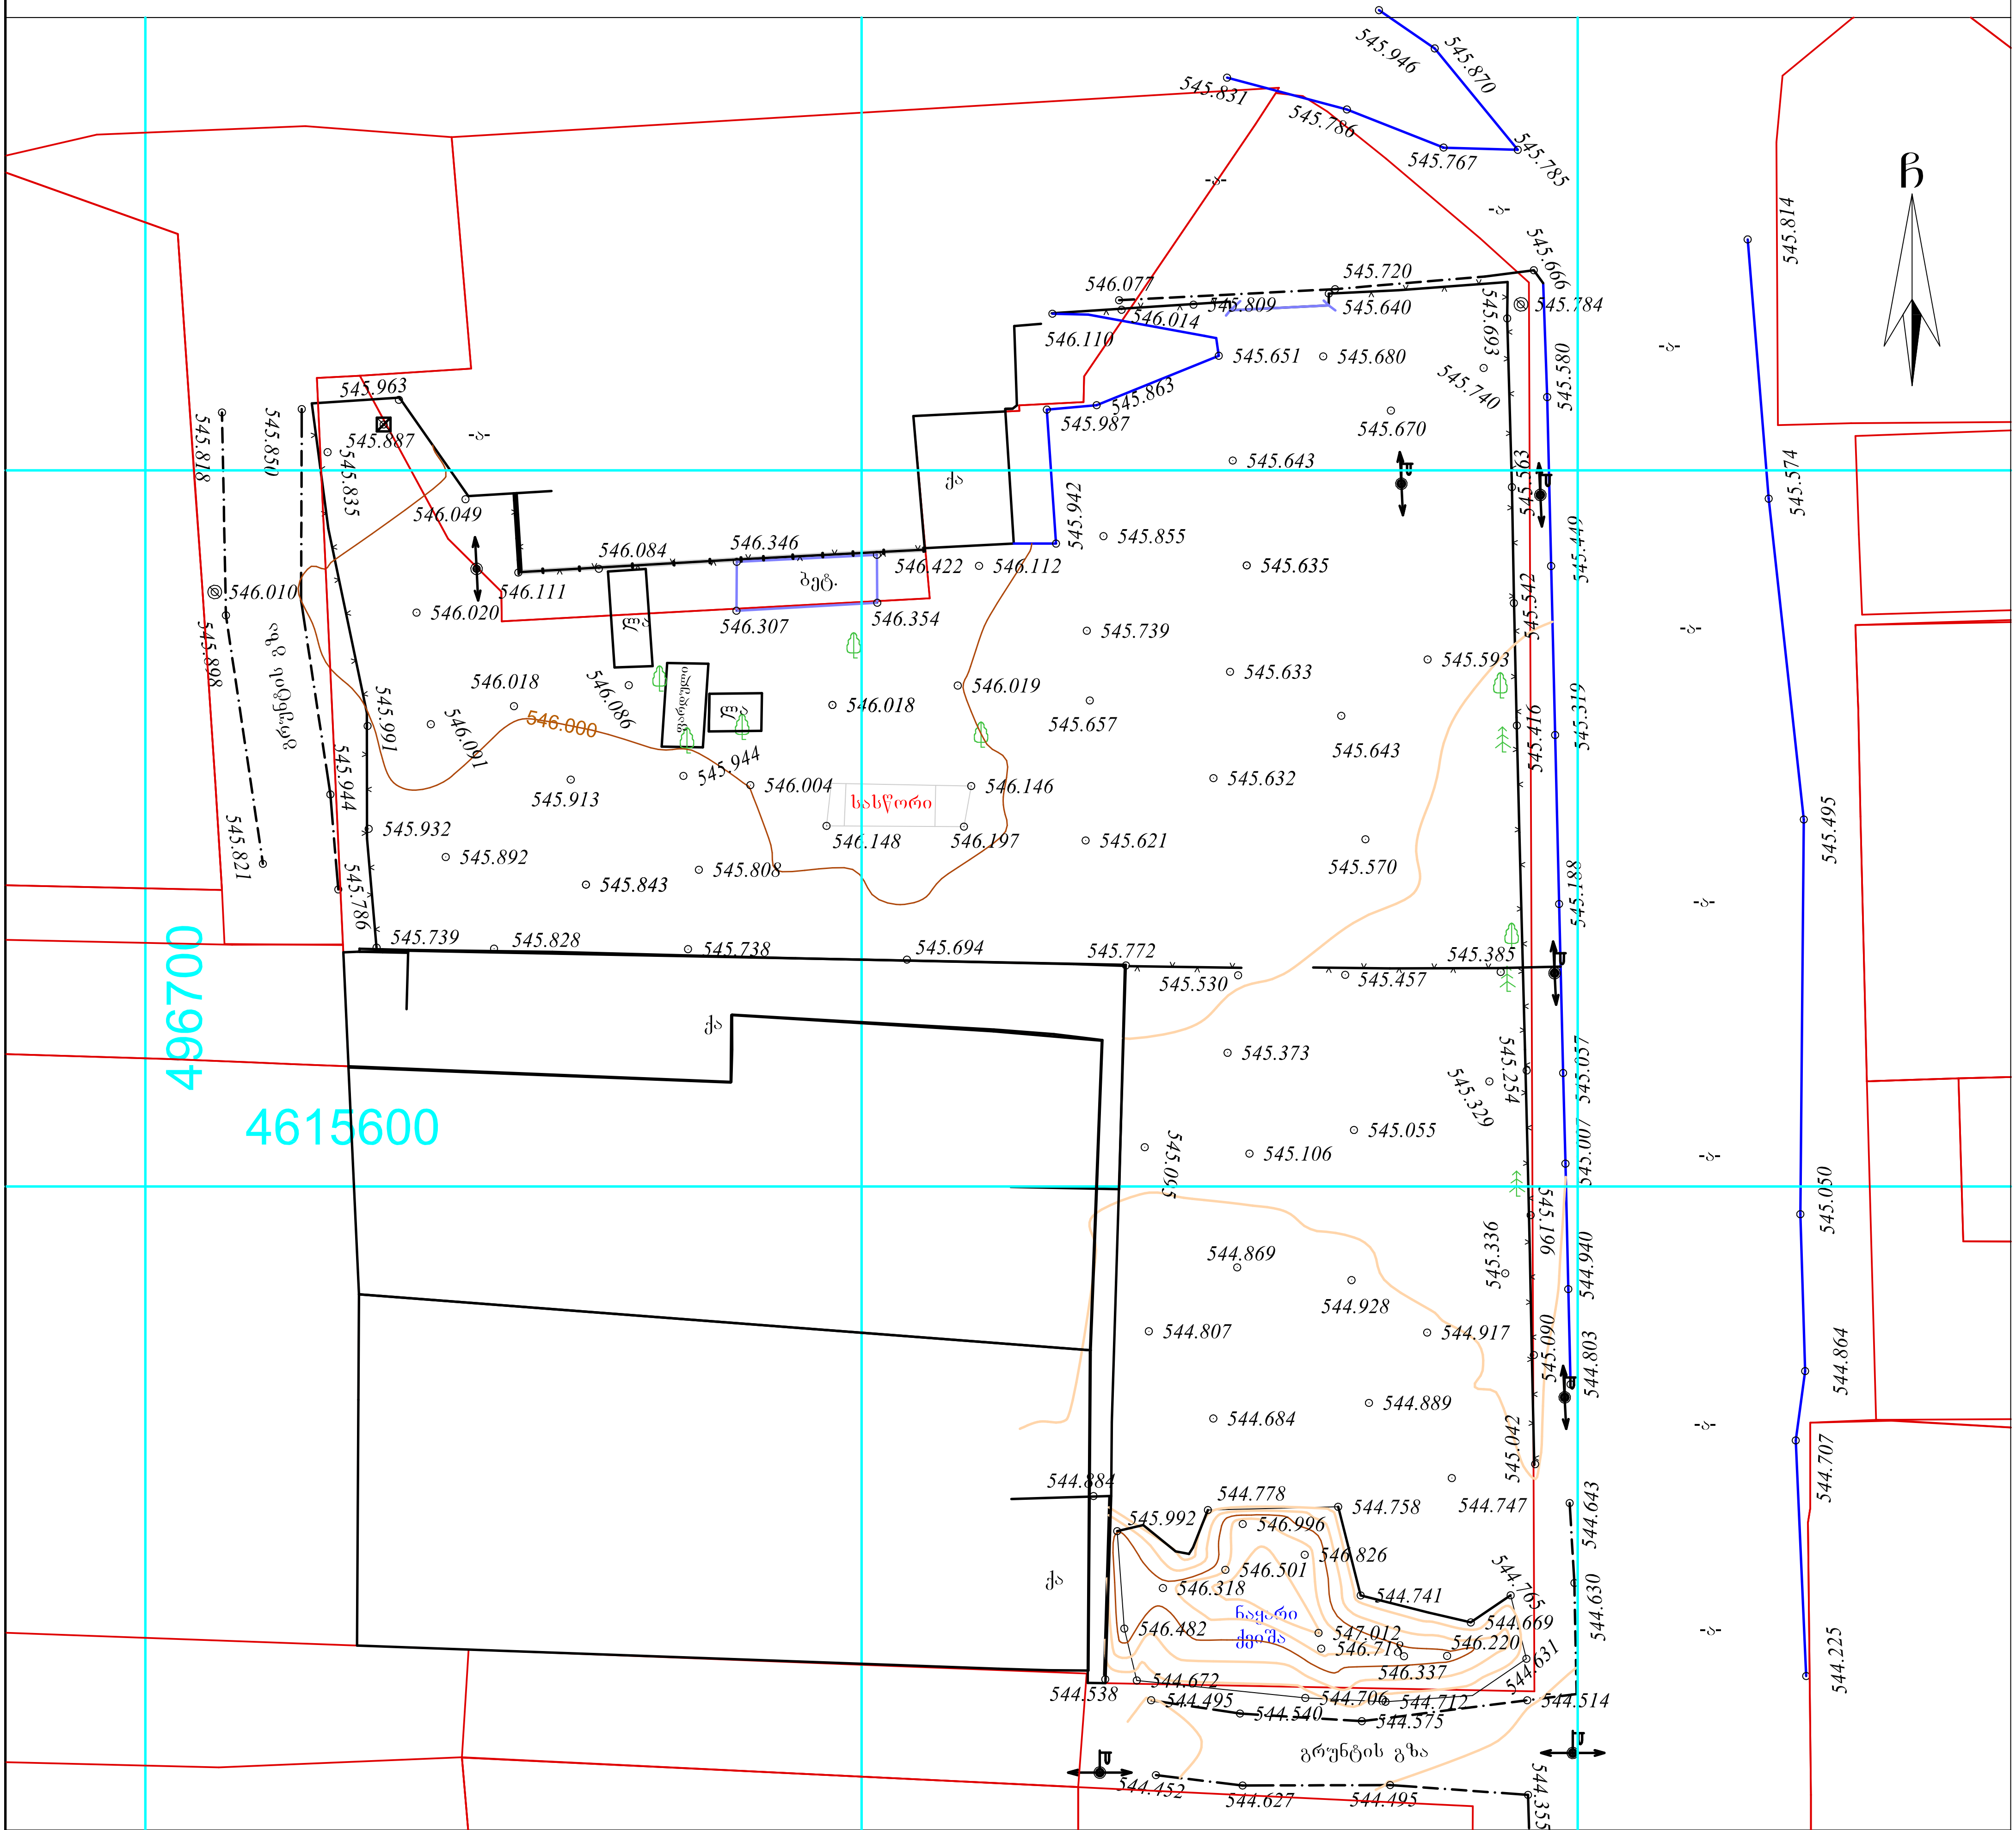

პირობითი აღნიშვნები

WGS 1984-ის კოორდინატთა სისტემის UTM პროექცია

ქს — საცხ. შენობა	ბორდიული	ჭიშკარი	
ქა — არასაცხ. შენობა	ხის ღობე	ბეტონი	
ფარდული	ღობე	წ — წყალგაყვანილობა	
მშენებარე შენობა	ქვის კედელი	გ — გაზი	
სატრანსფორ. ჯიხური	კედელი	კ — კანალიზაცია	
ხეები	ფლატე	სან — სანიაღვრე	
გარე განათება	რკინიგზა	კვ — კავშირგაბმულობა	
	სამეთვალყურეო ჭები	ელ. ქსელები	
	ელ. გადამცემი ხაზი	თბ — გათბობა	

შენიშვნა:1) ნაკვეთის საზღვარი (თუ იგი არის ნახაზზე) მითითებულია დამკვეთის მიერ

2) მიწის სამუშაოების შესრულებისას შეატყობინეთ კომუნიკაციის წარმომადგენლებს

შპს „ბიემჯი გრუპ“
საქართველო, თბილისი, შარტავას ქუჩა 14
მობ: 598 667070; 577 158039
LTD `BMG GROUP~
14 Sartava St. Tbilisi, Georgia

ტექნიკური დირექტორი:	ზ. ბასილაძე
აზომა:	დ. ჭაია
დახაზა:	დ. ჭაია
დამკვეთი:	შპს "ერთობა"

მასშტაბი: 1:500

09.01.2020 წ.

გენგეგმა მ 1:500

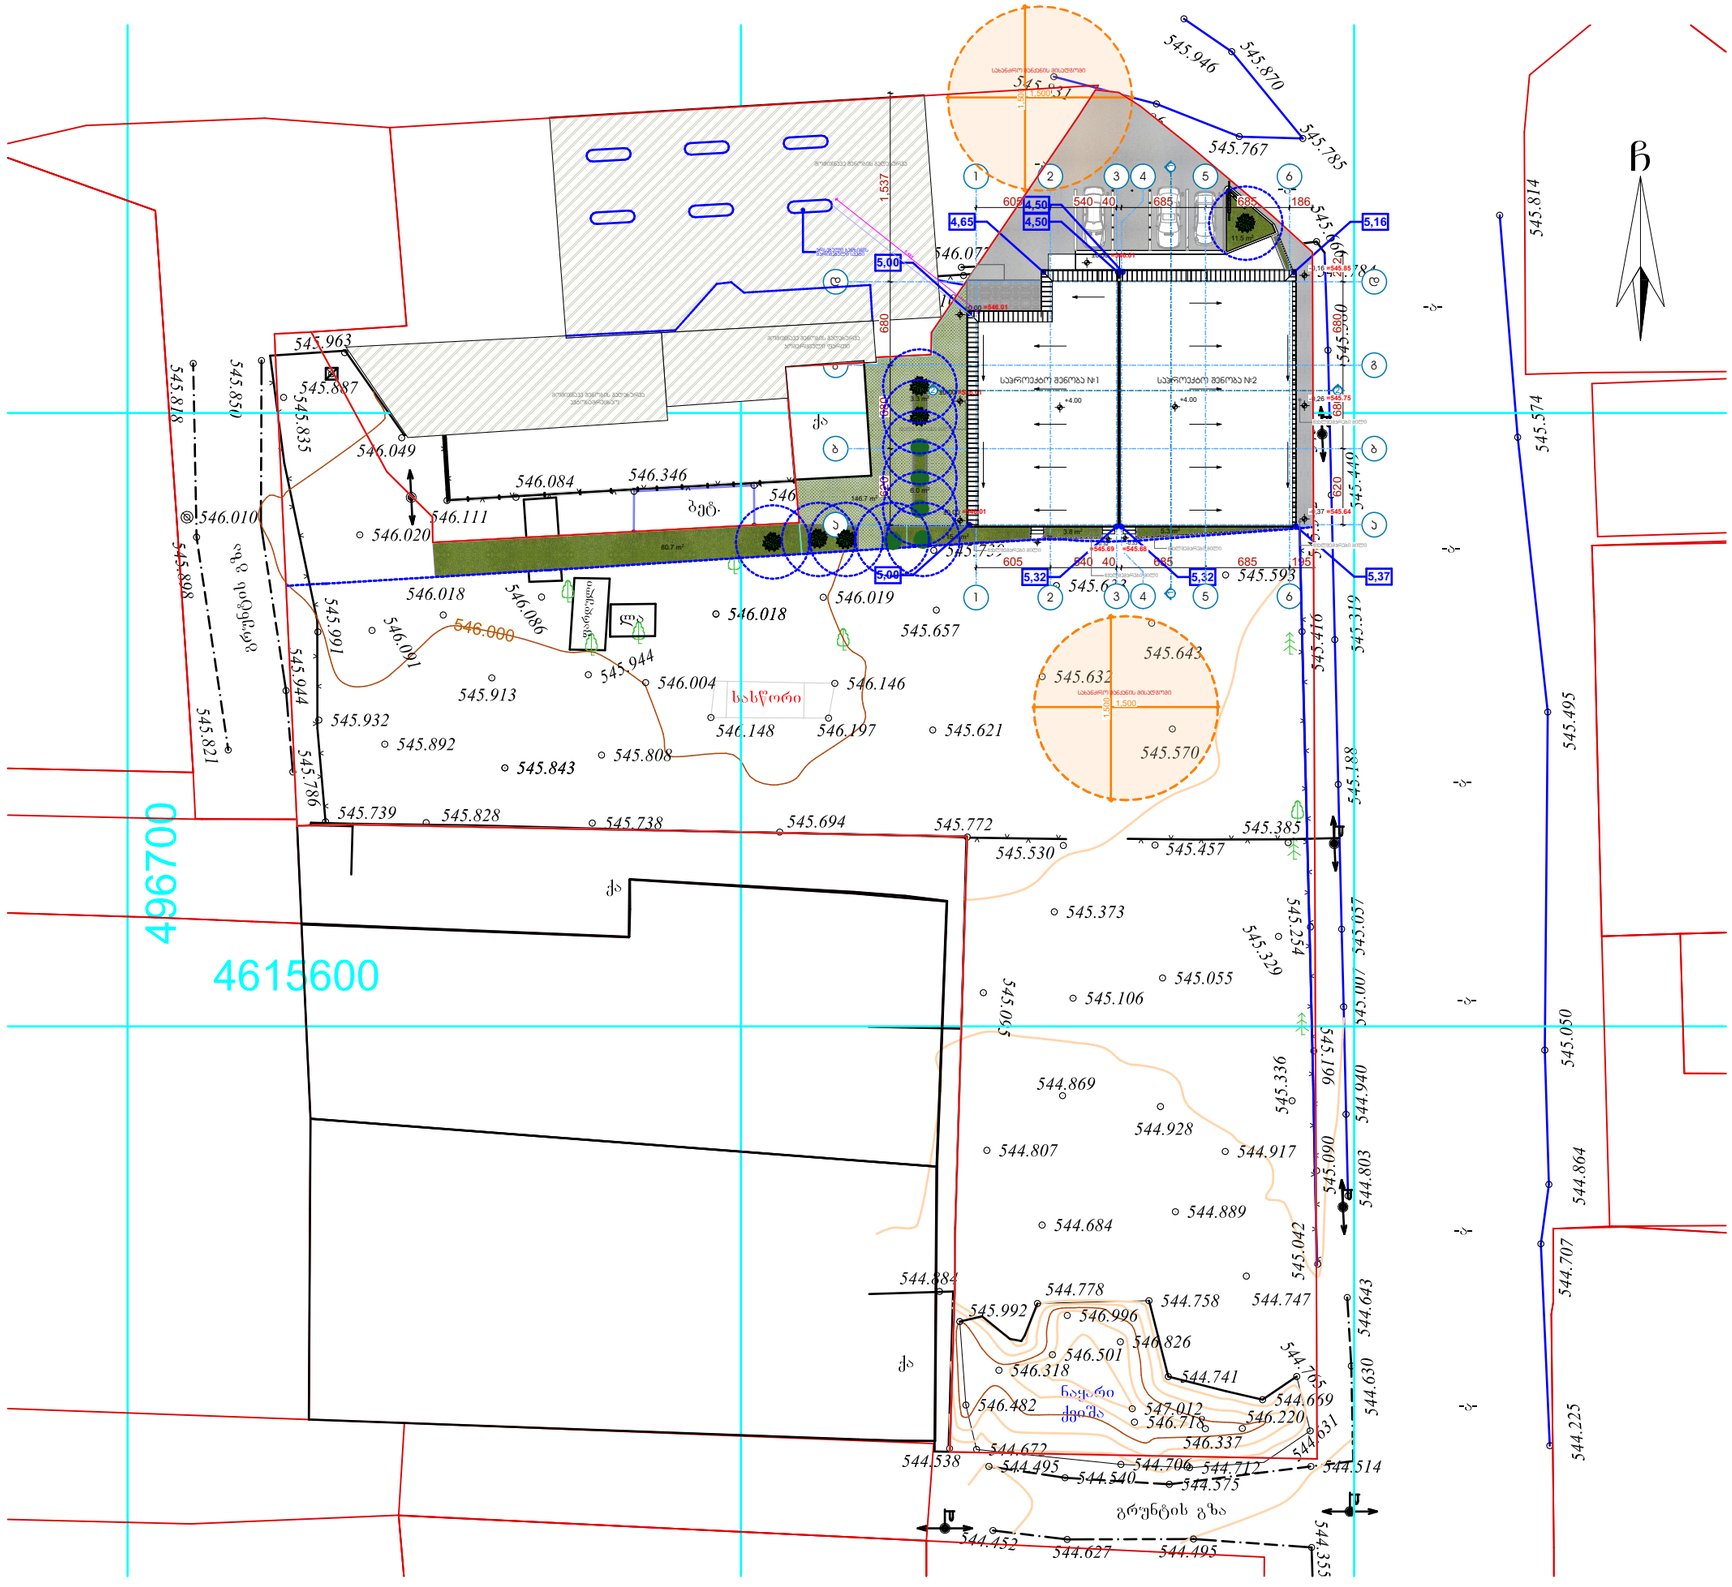

ფორმატი	

ექსპლიკაცია:

პროექტის სახელწოდება - სასტუმრო

მის: ქ.თბილისი, ქუჩა დიდი ხევიანი №3 გორგასლისა და გულუას კუჩების მიმდებარედ ს/კ 01.18.05.003.112

თანამდებობა	გვარი	ხელმოწერა	თარიღი
არქიტექტორი	გ.ძიძიგაშვილი		
მემსრულებელი	გ.ძიძიგაშვილი		

მასშტაბი	1:500	ნახაზი	გენგეგმა
თარიღი			
სტადია	ფურცელი	2	

გენგეგმა მ 1:200

ფორმატი

ექსპლიკაცია:

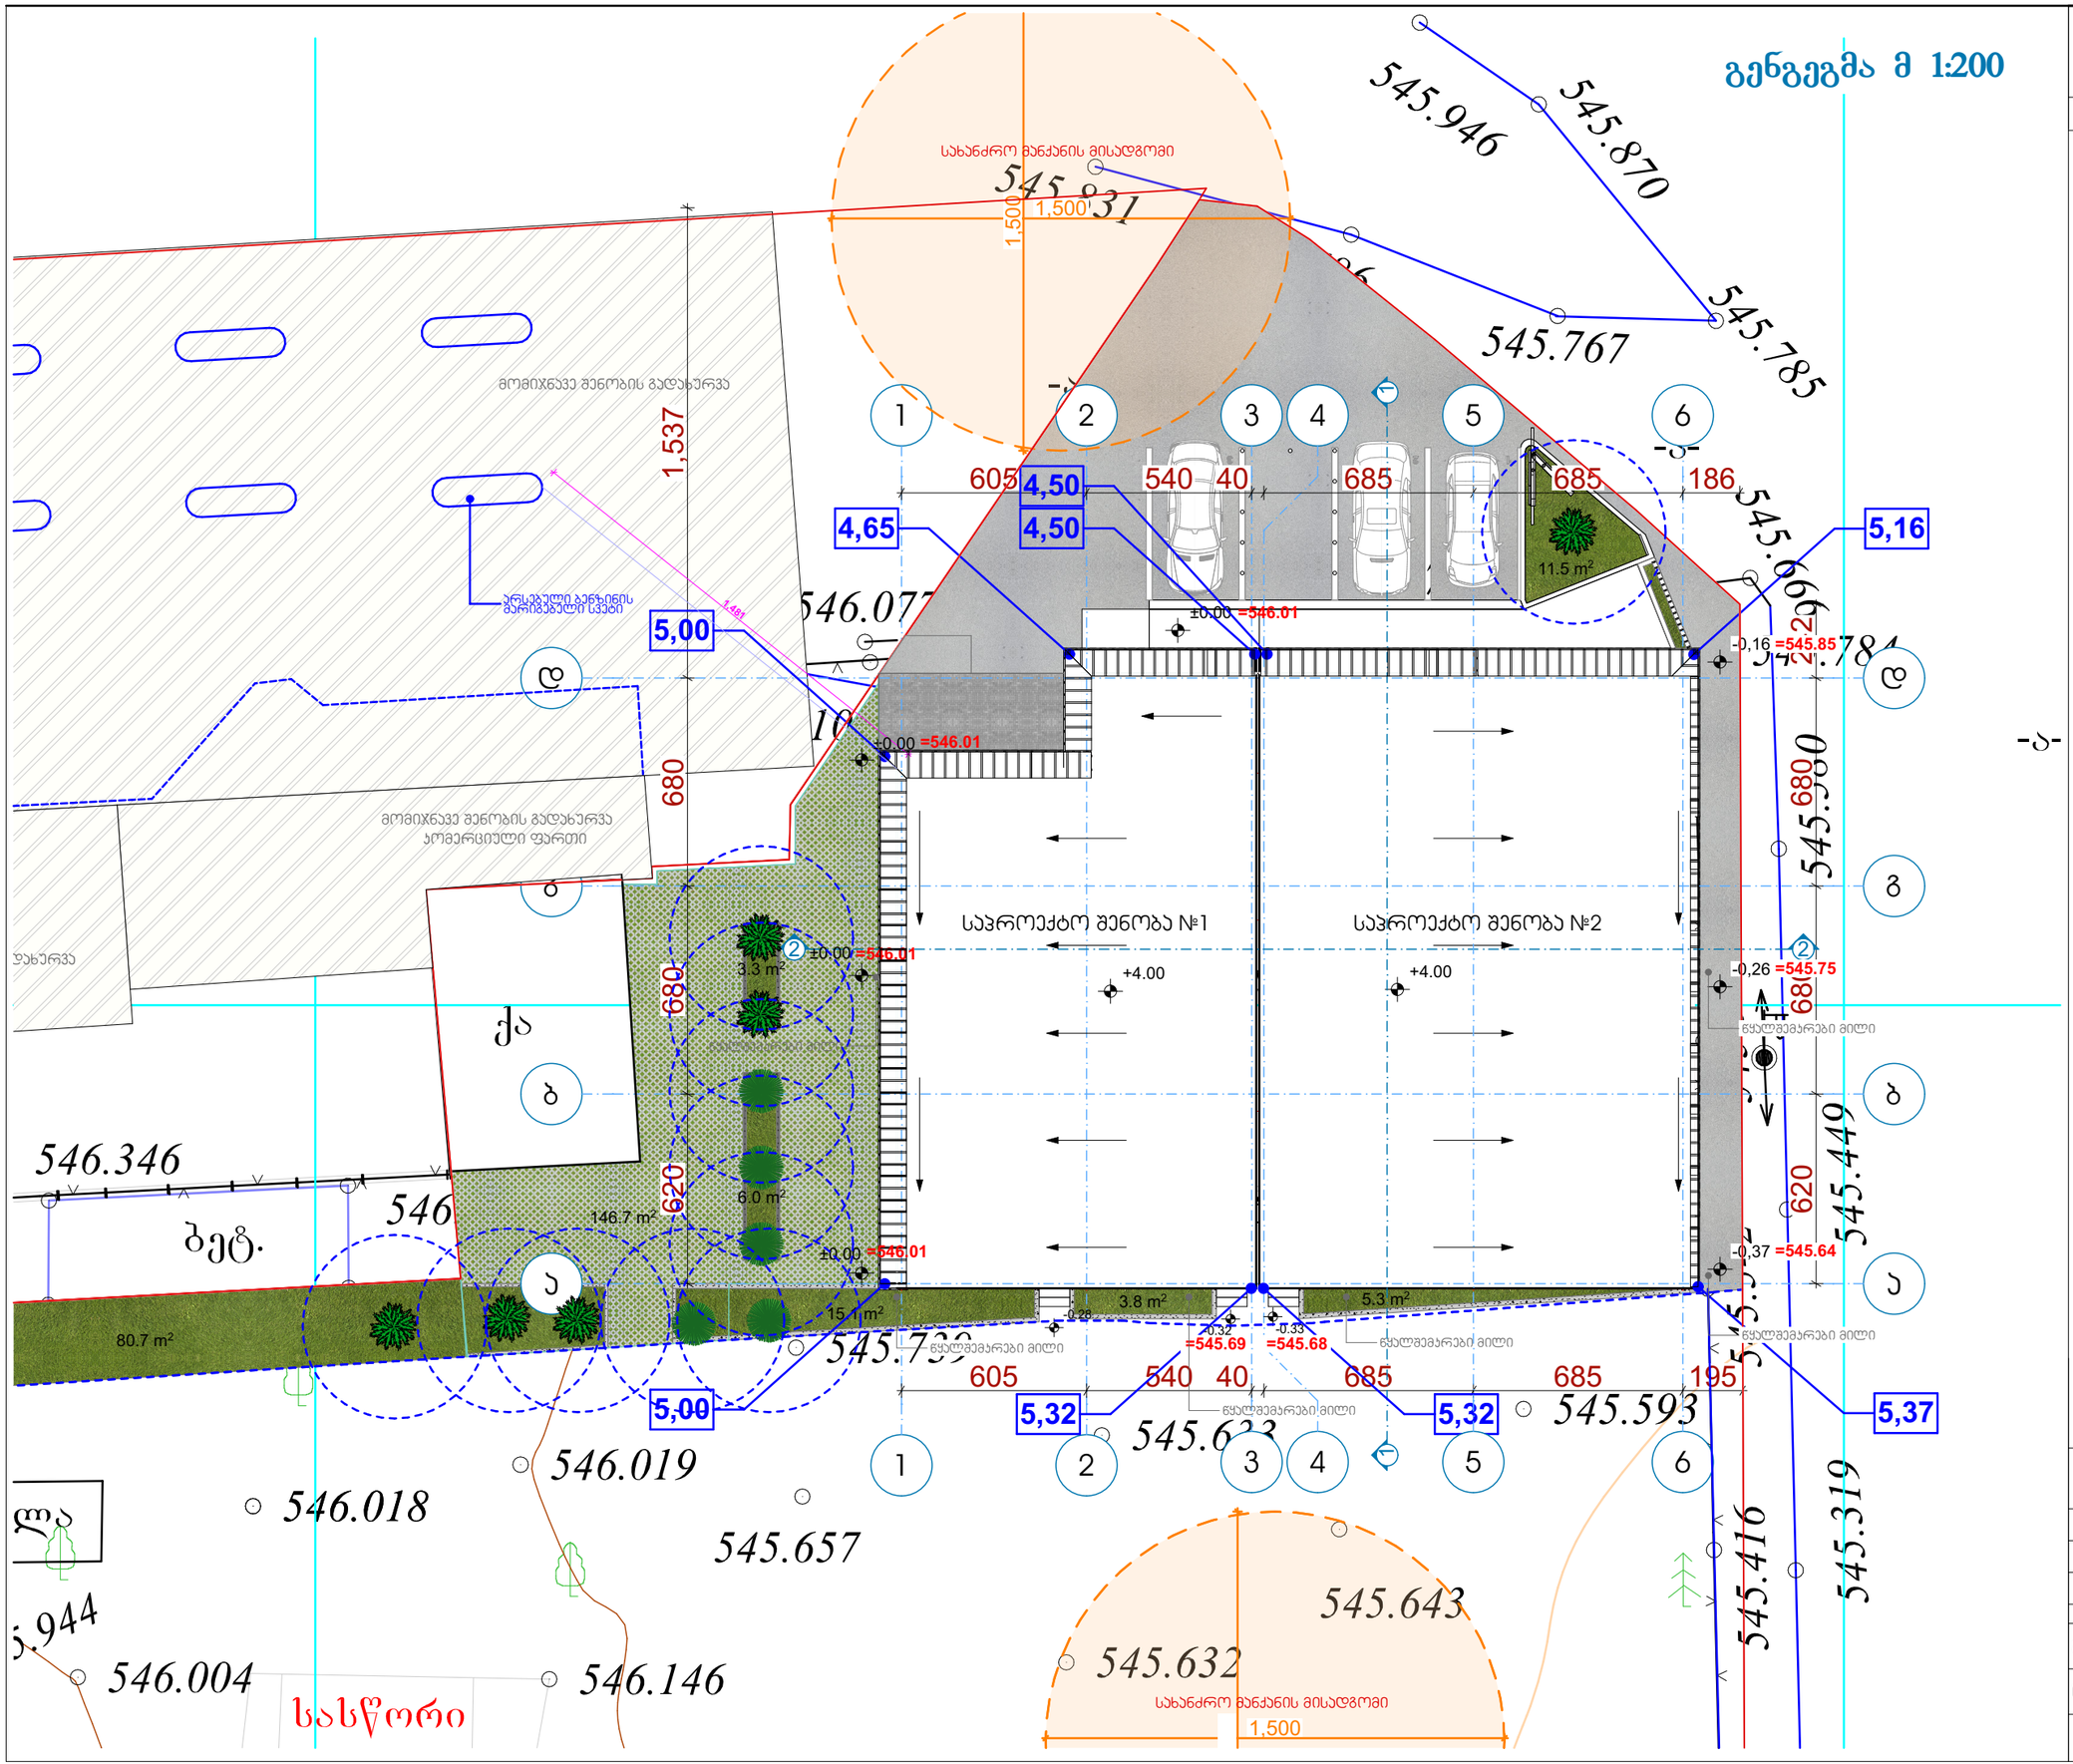

პროექტის სახელწოდება - სასტუმრო			
მის: ქ.თბილისი, ქუჩა დიდი ხევსური №13 გორგასლისა და გულუას ქუჩების მიმდებარედ ს/ტ 01.18.05.003.112			
თანამდებობა	გვარი	ხელმოწერა	თარიღი
არქიტექტორი	გ.ძიძიაშვილი		
შემსრულებელი	გ.ძიძიაშვილი		

მასშტაბი	1:200	ნახაზი	გენგეგმა
თარიღი			
სტადია	ფურცელი	3	