მრავალბინიანი საცხოვრებელი სახლი ჩოხეზიშვილის ქუჩაზე (ს.კ 01.10.12.011.007)

საქართველოს მთავრობის 2016 წლის 28 იანვრის #41 დადგენილებასთან "ტექნიკური ხებლამენტის "შენობა-ნაგებობის უსაფრთხოების ნესების დამტკიცების თაობაზე " შესაბამისობის ანალიზი

03.11.2020

შენობა-ნაგებობის უსაფრთხოების წესებთან შესაბამისობის ანალიზი

გამოყენებული წესები - **„შენობა-ნაგებობის უსაფრთხოების წესები“**

ჩამოთვალეთ შენობის დაკავებულებები და აღწერეთ თითოეული გამოყენება
სასაწყობო ჯგუფი **სწ-2** (ღია ავტოსადგომის გარაჟი, **+/-0.00** ნიშნულზე)
საცხოვრებელი ჯგუფის ქვეჯგუფი **სც-2** (საცხოვრებელი ერთეულები (ბინები) +3.00, +6.30 და+9.60 ნიშნულებზე)

კონსტრუქციის ტიპი:	
განსაზღვრეთ კონსტრუქციის არსებული შენობისთვის: მაგალითი: II-A, II-B, V-A, V-B	
განსაზღვრეთ კონსტრუქციის ტიპი ახალი შენობისთვის: მაგალითი: II-A, II-B, V-A, V-B	**II-B**
შერეული კონსტრუქციის შემთხვევაში მიუთითეთ ტიპები, რომელიც გამოყენებული იქნება, განსაზღვრეთ ტიპები და მათი მდებარეობა:	

სიმაღლის შეზღუდვები ცხრილი 503 -ის მიხედვით		
დაკავებულობები	**დასაშვები სართულიანობა**	**შემოთავაზებული სართულიანობა**
სასაწყობო ჯგუფის ქვეჯგუფი **სწ-2**	**4**	**1**
საცხოვრებელი ჯგუფის ქვეჯგუფი **სც-2**	**4**	**3**
	დასაშვები სიმაღლე	**შემოთავაზებული სიმაღლე**
საერთო სიმაღლე =	**შეუზღუდავი**	**13,10 მეტრი** **(მიწის დონის ნიშნული - 0,20=928,30)**
მიწის ზემოთ სართულის რაოდენობა	**4 სართული**	

ფართობის შეზღუდვები ცხრილი 503 -ის მიხედვით		
დაკავებულობები	**დასაშვები ფართობი**	**შემოთავაზებული ფართობი**
სასაწყობო ჯგუფის ქვეჯგუფი **სწ-2**	**2420 კვ.მ**	**250,0 კვ.მ**
საცხოვრებელი ჯგუფის ქვეჯგუფი **სც-2**	**1490 კვ.მ**	**697.0 კვ.მ**
იატაკის საერთო ფართობი =	**947,0 კვ.მ**	
იატაკების რაოდენობა =	**4**	
შენობის საერთო ფართობი =	**1358,0კვ.მ**	

გარე კედლის ცეცხლმედეგობისა და ღიობისადმი მოთხოვნები ცხრილების 602-ის და 705.8 -ის მიხედვით									
გარე კედელი (ღერძებში)	**ხანძარსაწინააღმდეგო მანძილი** (მეტრი)	**ცეცხლმედეგობის ხარისხი** (საათი)		**კედლის ღიობების ფართობი** (კედლის %)					
		მოთხოვნილი	**გათვალისწინებული**	**დასაშვები**			**გათვალისწინებული**		
				დაცული	**დაუცველი საშხეფებით**	**დაუცველი**	**დაცული**	**დაუცველი საშხეფებით**	**დაუცველი**
“1-4“	6.95-7.23	0	0	შეუზღუდავი	შეუზღუდავი	45%		-	**27.5%**
„4-1“	10.33	0	0	45% შეუზღუდავია	45% შეუზღუდავია	15%-45%		-	**28,9%**
„ა-დ“	0,16	1	2	დაუშვებელია	დაუშვებელია	დაუშვებელია		-	**0%**
„დ-ა“	0,23	2	2	დაუშვებელია	დაუშვებელია	დაუშვებელია		-	**0%**

ხანძრისაგან დაცვის სისტემებისადმი მოთხოვნები							
დაკავებულობები/სივრცეები/გასასვლელი საშუალებები	ავტოსაშხეფი სისტემა	ალტერნატიული ავტომატური ცეცხლსაქრობი სისტემები	სახანძრო განგაშისა, კვამლაღმომჩენი და ცეცხლაღმომჩენი სისტემები	სახანძრო მილდგარების სისტემები	კვამლის საკონტროლო სისტემები	ხელის ცეცხლმაქრები	საავარიო განგაშის სისტემები
სასაწყობო ჯგუფის ქვეჯგუფი სწ-2	არა	-	კი	კი	-	კი	არა
საცხოვრებელი ჯგუფის ქვეჯგუფი სც-2	არა	-	კი	კი	-	-	არა
კიბის უჯრედი		-		კი	-	-	
ლიფტი		-	-	-	კი (ლიფტი აღჭურვილია ჰაერის დაწნევის სიტემით	-	-
დერეფანი	არა	-	კი	კი	-	-	
სახანძრო-სამაშველო სამსახურის მიერ გამოსაყენებელი მისაერთებლები				კი			
სახანძრო ტუმბოები წყლის რეზერვუარი				არა			

თითოეული სართულიდან გასასვლელი საშუალება									
სართულები	დაკავებულობა და დაკავებულობის დატვირთვის ჯამური მაჩვენებელი	მოთხოვნილი გასასვლელების/გასასვლელთან მისადგომის რაოდენობა	გათვალისწინებული გასასვლელების/გასასვლელთან მისადგომის რაოდენობა და ტიპი	გასასვლელი საშუალებების სიგანე(მეტრი)					
				გზა-კიბეები		დერაფანი,		გასასვლელის გზა-კარი	
				მოთხოვნილი	გათვალისწინებული	მოთხოვნილი	გათვალისწინებული	მოთხოვნილი	გათვალისწინებული
მიწის დონის სართული +/-0.00 ნიშნული	სწ-2 (დ.დ.-13)	1	1 შენობიდან გამოსასვლელი ღიობი 2 გასასვლელის გზა-კარი	0.90	1.5	1.20	მინ. 1.20	0.82	0.82
მე-2 და მე-3 სართულები +3.00_6.30 ნიშნული	სც-2 (დ.დ.-12) თითოეულ სართულზე	1	1 შიგა გასასვლელის გზა-კიბე	1.10	1.31	1.20	მინ. 2,20	0,82 (თითო გზა-კარი)	მინ. 0,82 (თითო გზა-კარი)
მე-4 სართული +9.60 ნიშნული	სც-2 (დ.დ.-14) თითოეულ სართულზე	1	1 შიგა გასასვლელის გზა-კიბე	1.10	1.31	1.20	მინ. 2,20	0,82 (თითო გზა-კარი)	მინ. 0,82 (თითო გზა-კარი)

განიავებისადმი მოთხოვნები		
დაკავებულობები/სივრცეები/გასასვლელი საშუალებები	ბუნებრივი განიავება	მექანიკური განიავება
საცხოვრებელი ჯგუფის ქვეჯგუფი სც-2;	კი	

სასაწყობო ჯგუფის ქვეჯგუფი სწ-2	კი	
კიბის უჯრედი	კი	
ლიფტები		კი
დერეფანი		კი

სართულები	საცხოვრებელი ერთეულები	ფიქსირებული მოწყობილობები									
		უნიტაზი (ერთ საცხოვრებელ ერთეულზე)		ტუალეტის ხელსაბანები (ერთ საცხოვრებელ ერთეულზე)		აბაზანა/შხაპი (ერთ საცხოვრებელ ერთეულზე)		სამზარეულოს ნიჟარა (ერთ საცხოვრებელ ერთეულზე)		ავტომატური სარეცხი მანქანის მისაერთებელი	
		მოთხოვნილი	გათვალისწინებული	მოთხოვნილი	გათვალისწინებული	მოთხოვნილი	გათვალისწინებული	მოთხოვნილი	გათვალისწინებული	მოთხოვნილი	გათვალისწინებული
მე-2 მე-4 სართული +3,00_9,60 ნიშნული	მაქსიმუმ 14 ერთეული თითოეულ სართულზე	1	1	1	1	1	1			1 (თითო საცხ. ერთეულზე)	1 (თითო საცხ. ერთეულზე)


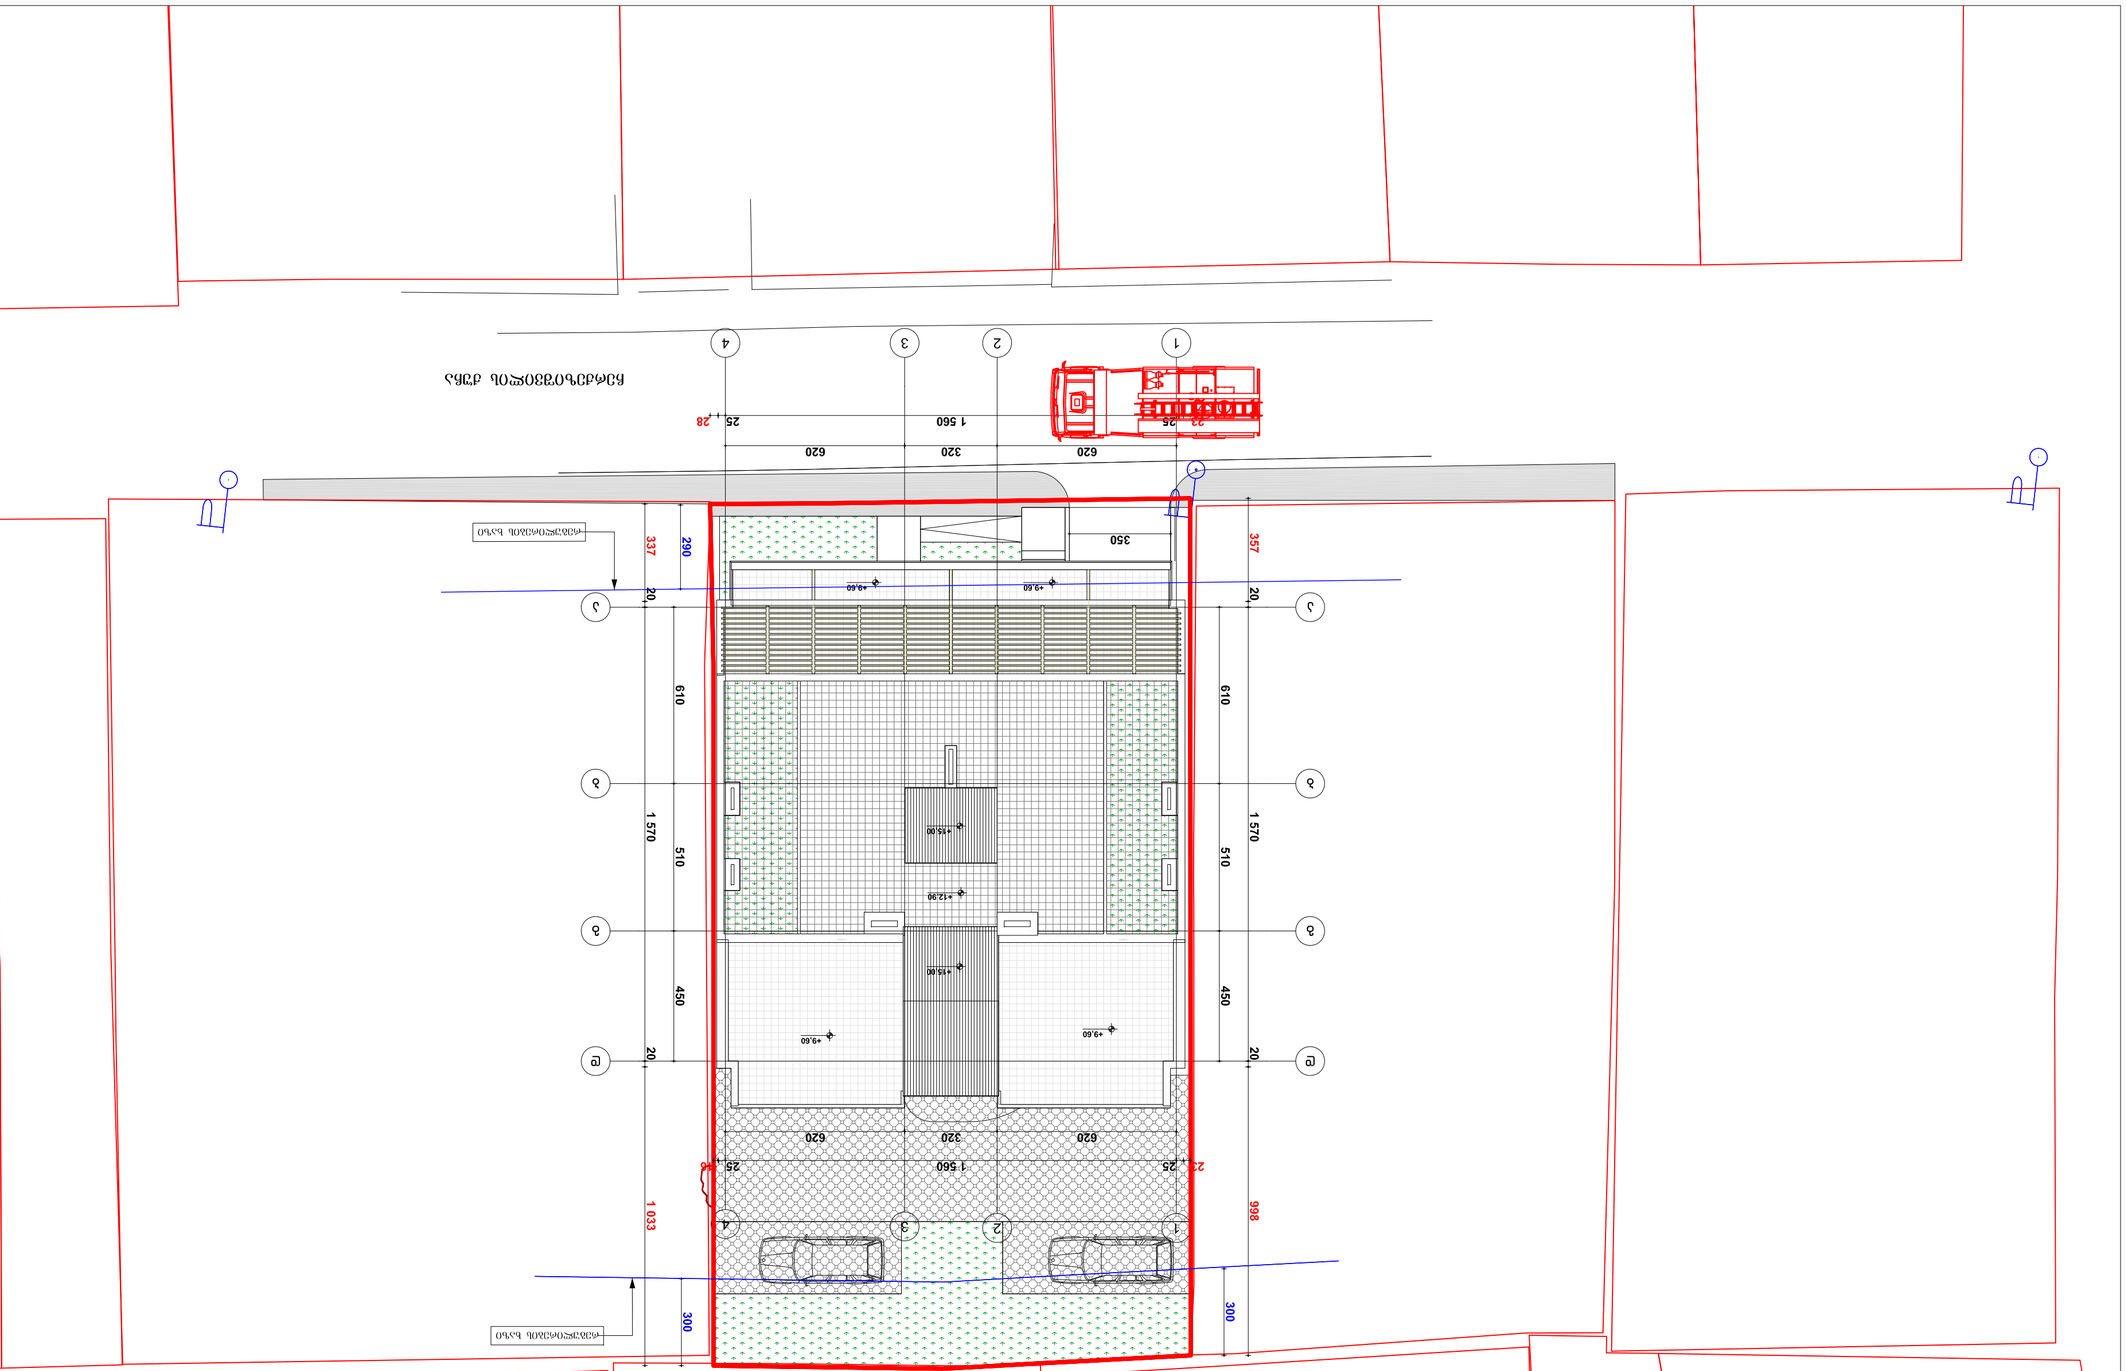








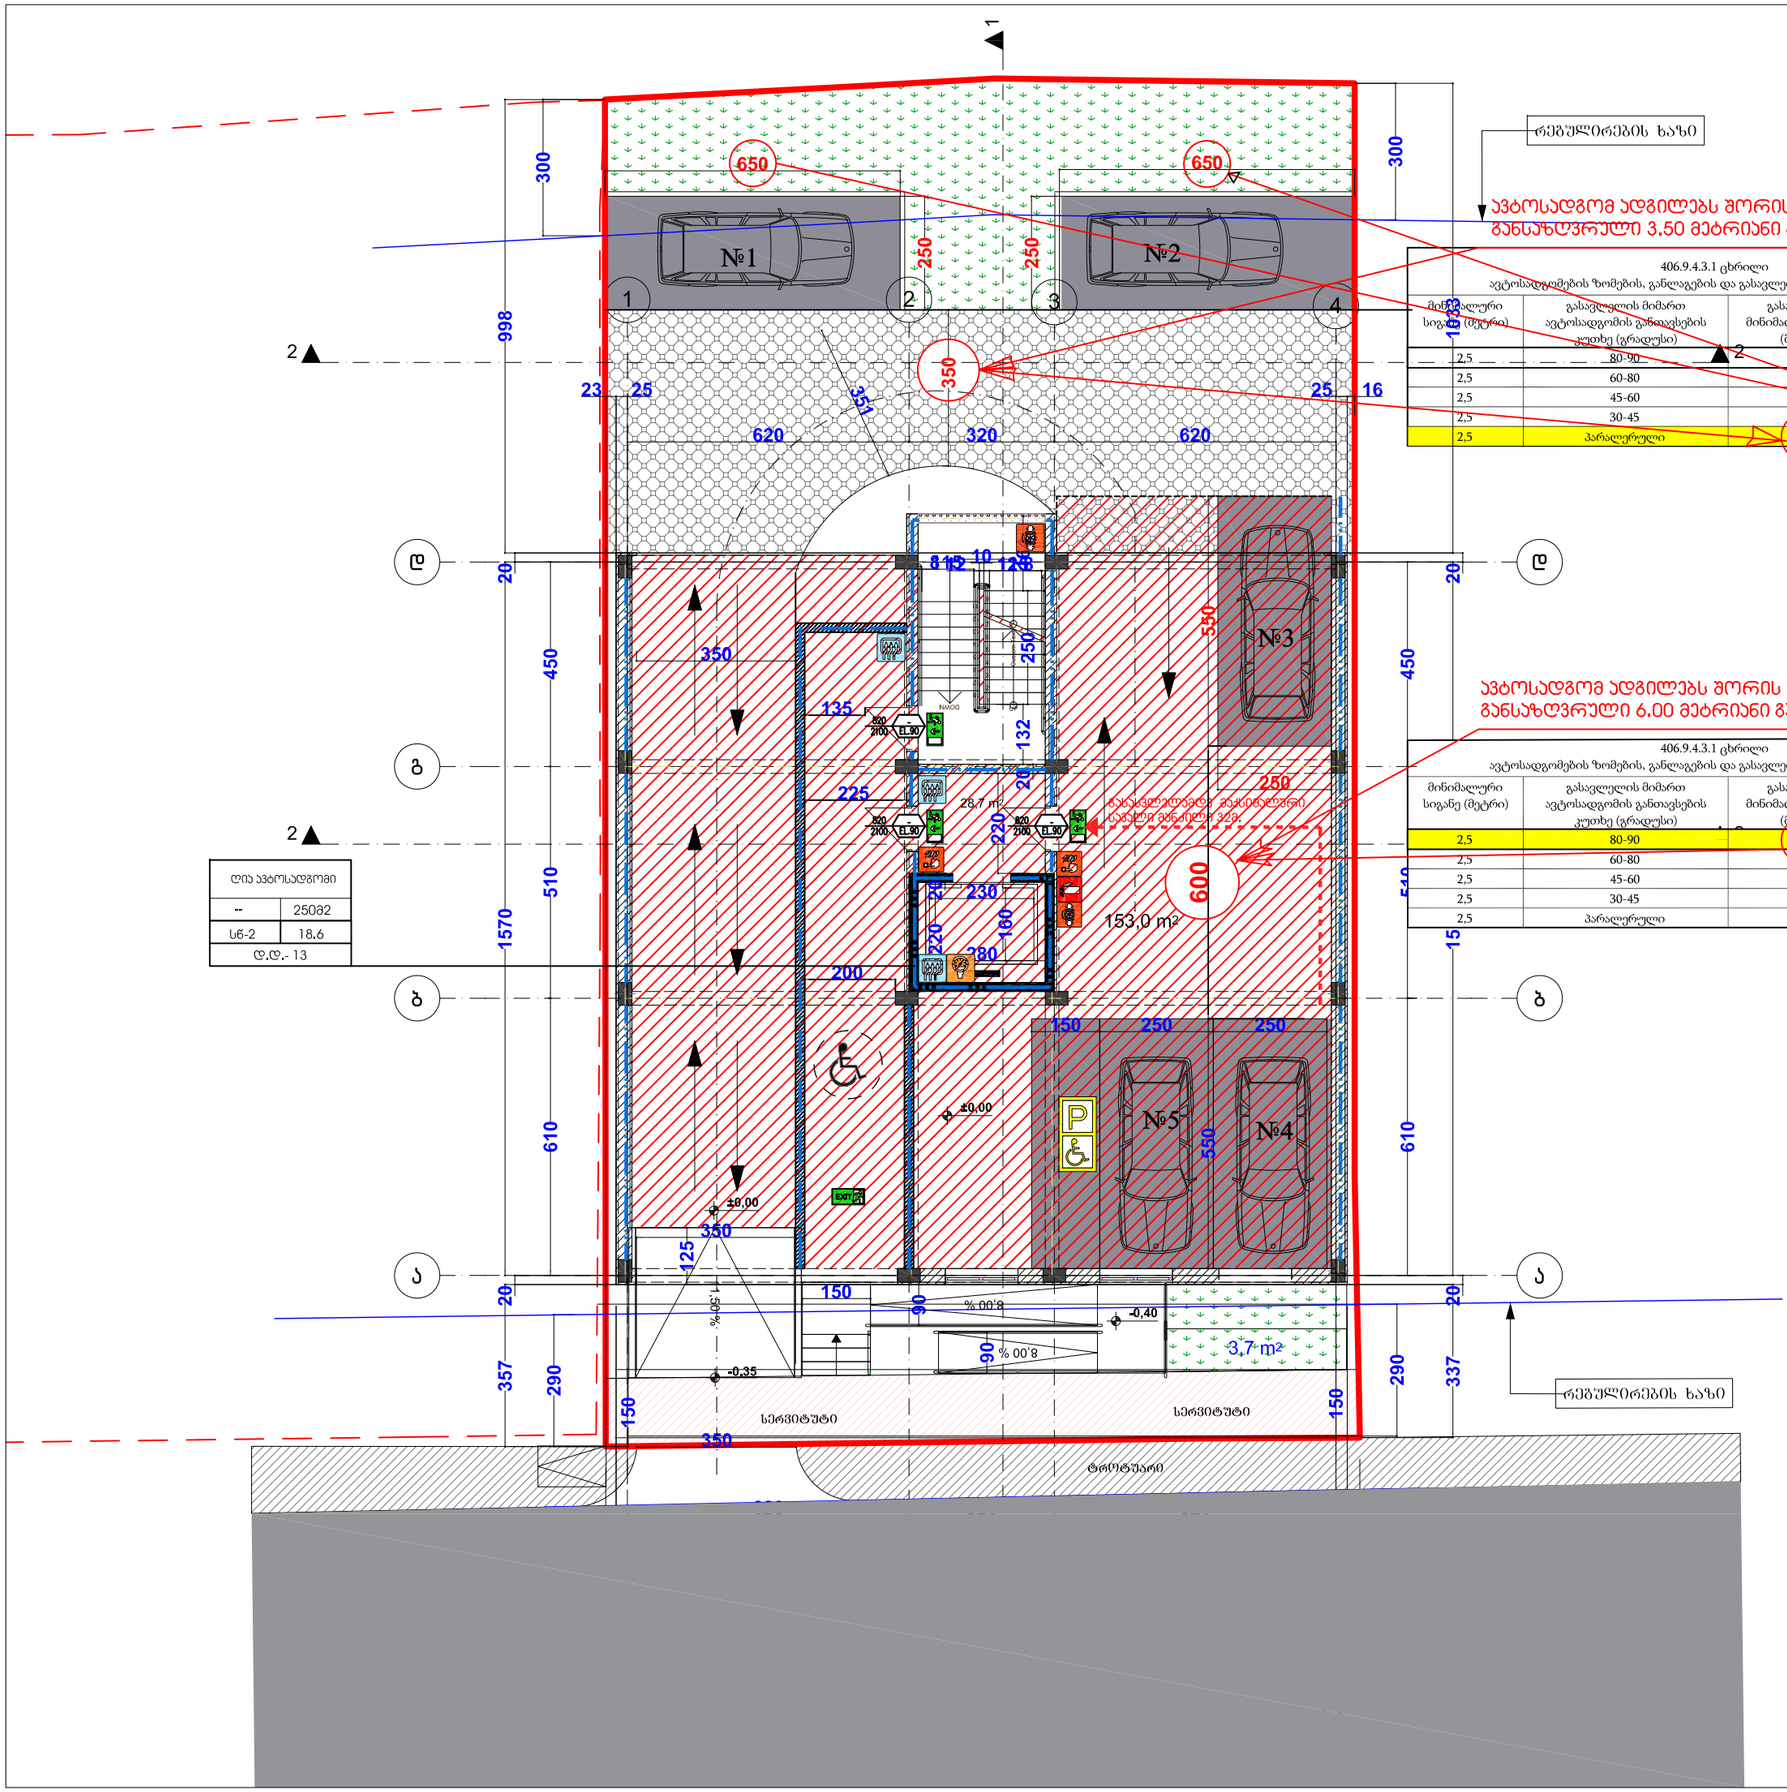

406.9.4.3.1 ცხრილი
ავტოსადგომების ზომების, განლაგების და გასავლელების მიმართ მოთხოვნები

მინიმალური სიგანე (მეტრი)	გასავლელის მიმართ ავტოსადგომის განთავსების კუთხე (გრადუსი)	გასავლელის მინიმალური სიგანე (მეტრი)	მინიმალური სიგრძე (მეტრი)
2,5	80-90	6,0	5,5
2,5	60-80	5,5	5,5
2,5	45-60	4,0	5,5
2,5	30-45	3,5	5,5
2,5	პარალერული	3,5	6,5

406.9.4.3.1 ცხრილი
ავტოსადგომების ზომების, განლაგების და გასავლელების მიმართ მოთხოვნები

მინიმალური სიგანე (მეტრი)	გასავლელის მიმართ ავტოსადგომის განთავსების კუთხე (გრადუსი)	გასავლელის მინიმალური სიგანე (მეტრი)	მინიმალური სიგრძე (მეტრი)
2,5	80-90	6,0	5,5
2,5	60-80	5,5	5,5
2,5	45-60	4,0	5,5
2,5	30-45	3,5	5,5
2,5	პარალერული	3,5	6,5

ღია ავტოსადგომი	
--	25082
სნ-2	18.6
დ.დ.- 13	

ფორმატი PAPER SIZE		პროექტის № PROJECT #
A - 3		

ექსპლიკაცია

1. კიბის უჯრედის და ლიფტის ფართი–28.7კვ.მ
2. ავტოფარეხის ფართი ——— 152.8 კვ.მ
საერთო ფართი ——— 181.5 კვ.მ

ტექნიკური მაჩვენებლები

შენიშვნა

საპროექტო ნული შეესაბამება აბსოლუტურ ნიშნულს 463.37

±0.00=463.37

დამკვეთი CLIENT	შპს "სტატიო"	
პროექტი PROJECT	მრავალბინიანი საცხოვრებელი სახლი	
მისამართი ADDRESS	ქ.თბილისი, ჩერქეზიშვილის ქ. №19	
თანამდებობა	გვარი	ხელმოწერა
არ. ავტორი	თ.ჯანაშვილი	
	მ. ცქვიტინიძე	
	შ.პ.ს. "თიეიჩსტუდიო"	
	დირექტორი თ.ჯანაშვილი	

არქიტექტურული ნაწილი

მასშტაბი SCALE	თარიღი DATE OF ISSUE	25/10/2020
1:100	ნახაზი	DRVG.
	I სართულის გეგმა	
სტადია STAGE	ფურც. PAGES	სულ ALL
არქ. პროექტი		

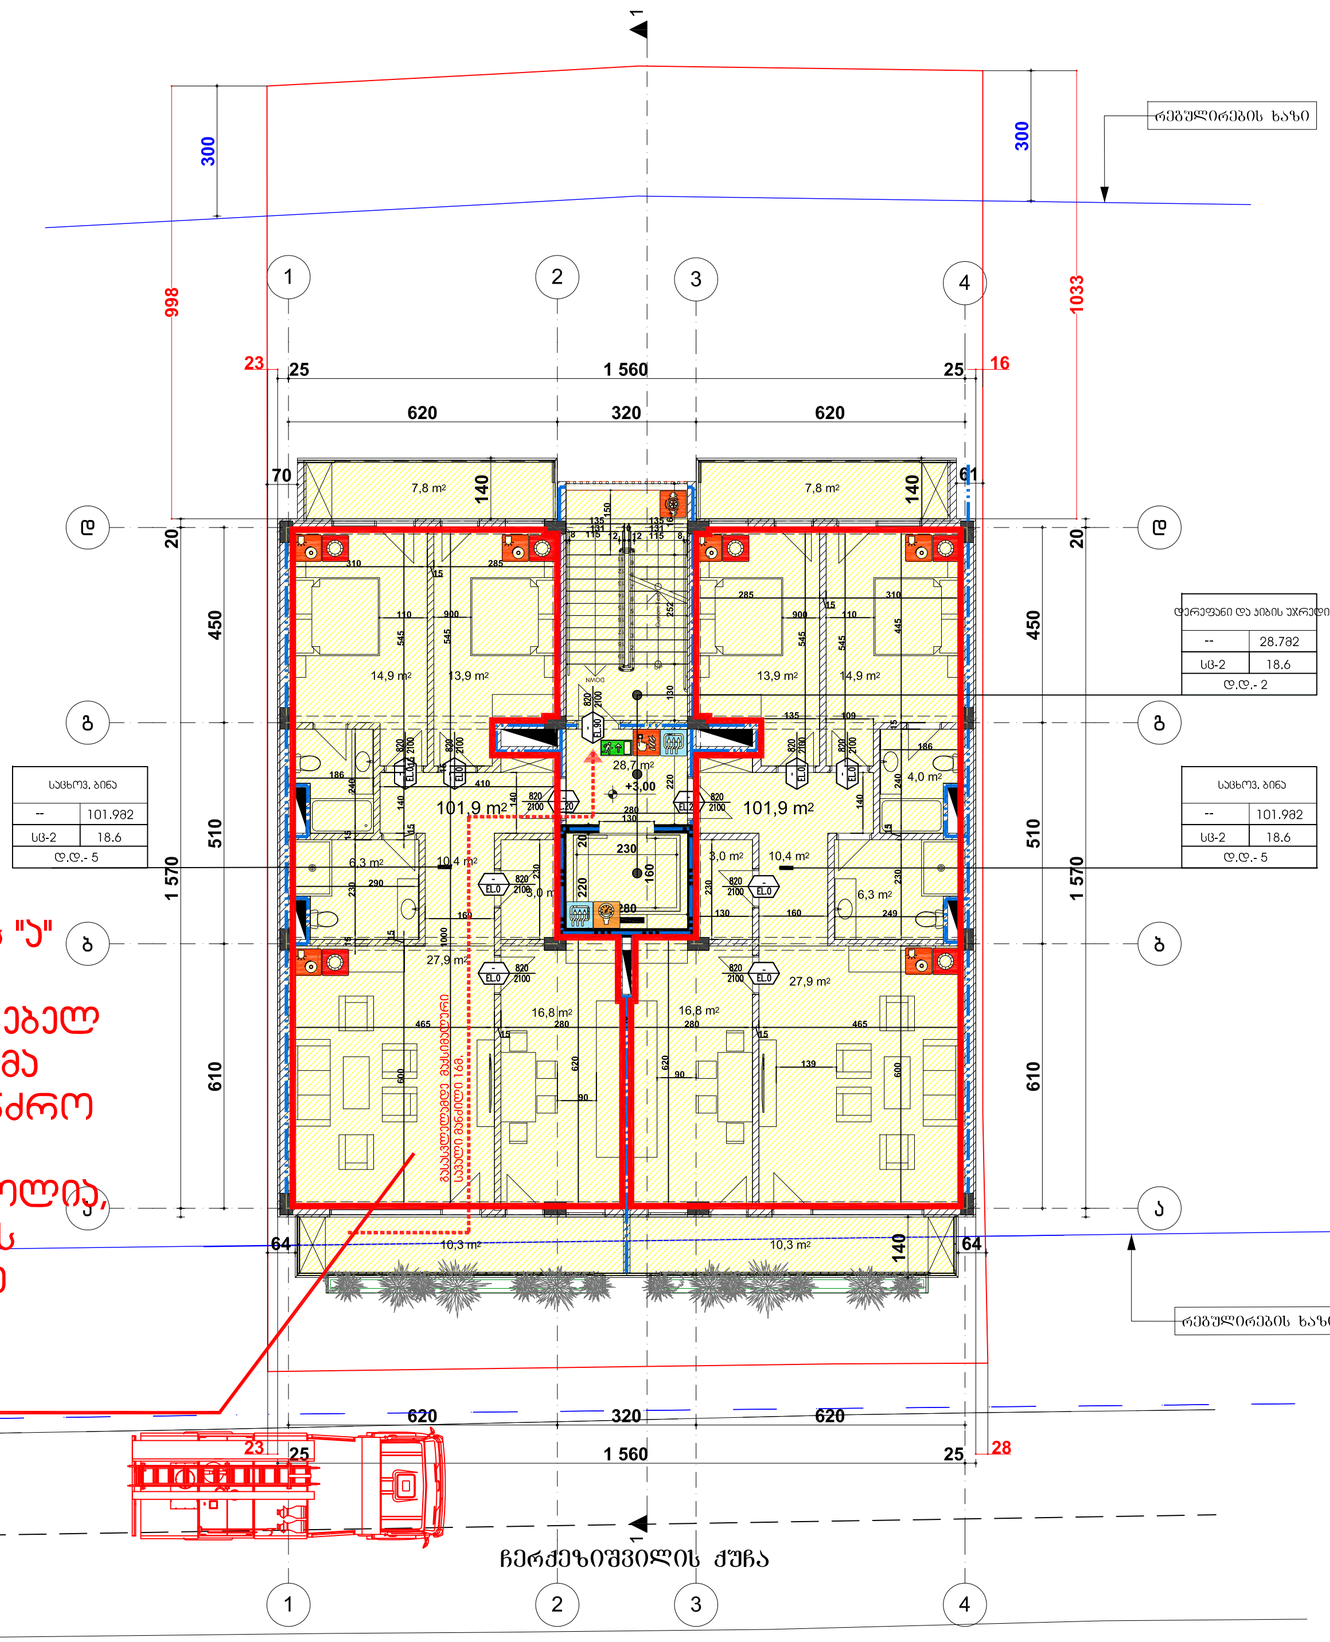

საცხოვ. ბინა	
--	101.982
სც-2	18.6
დ.დ.- 5	

საცხოვ. ბინა	
--	101.982
სც-2	18.6
დ.დ.- 5	

--	28.782
სც-2	18.6
დ.დ.- 2	

1021.2.(1) ცხრილის "ა" პუნქტის მიხედვით თითოეულ საცხოვრებელ ართეულთან მიდგომა შესაძლებელია სახანძრო მანქანის მეშვეობით რადგან ბინები გამჭოლია, შესაბამისად არ არის საჭირო უკანა ეზოში სახანძრო მანქანის მოხვედრა

ფორმატი PAPER SIZE	A - 2
პროექტის № PROJECT #	

ექსპლიკაცია

1. საცხოვრებელი ფართი – 203.8 კვ.მ
2. საზაფხულო ფართი ——— 36.2 კვ.მ
3. კიბის უჯრედის და ლიფტის ფართი–28.7კვ.მ
საერთო ფართი ——— 268.7 კვ.მ

ტექნიკური მაჩვენებლები

შენიშვნა

საპროექტო ნული შეესაბამება აბსოლუტურ ნიშნულს 928.50

±0.00=928.50

დამკვეთი CLIENT	შპს "სტატიო"
პროექტი PROJECT	მრავალბინიანი საცხოვრებელი სახლი
მისამართი ADDRESS	ქ.თბილისი, ჩერქეზიშვილის ქ. №19

თანამდებობა	გვარი	ხელმოწერა
არ. ავტორი	თ.ჯანაშვილი	
	ე. ცქვიტინიძე	

შ.პ.ს. "თიეიჩსტუდიო"
დირექტორი თ.ჯანაშვილი

არქიტექტურული ნაწილი

მაშტაბი SCALE	თარიღი DATE OF ISSUE	25/10/2020
1:100	ნახაზი	DRVG.
	II სართულის გეგმა	
სტადია STAGE	ფურც. PAGES	სულ ALL
არქ. პროექტი		

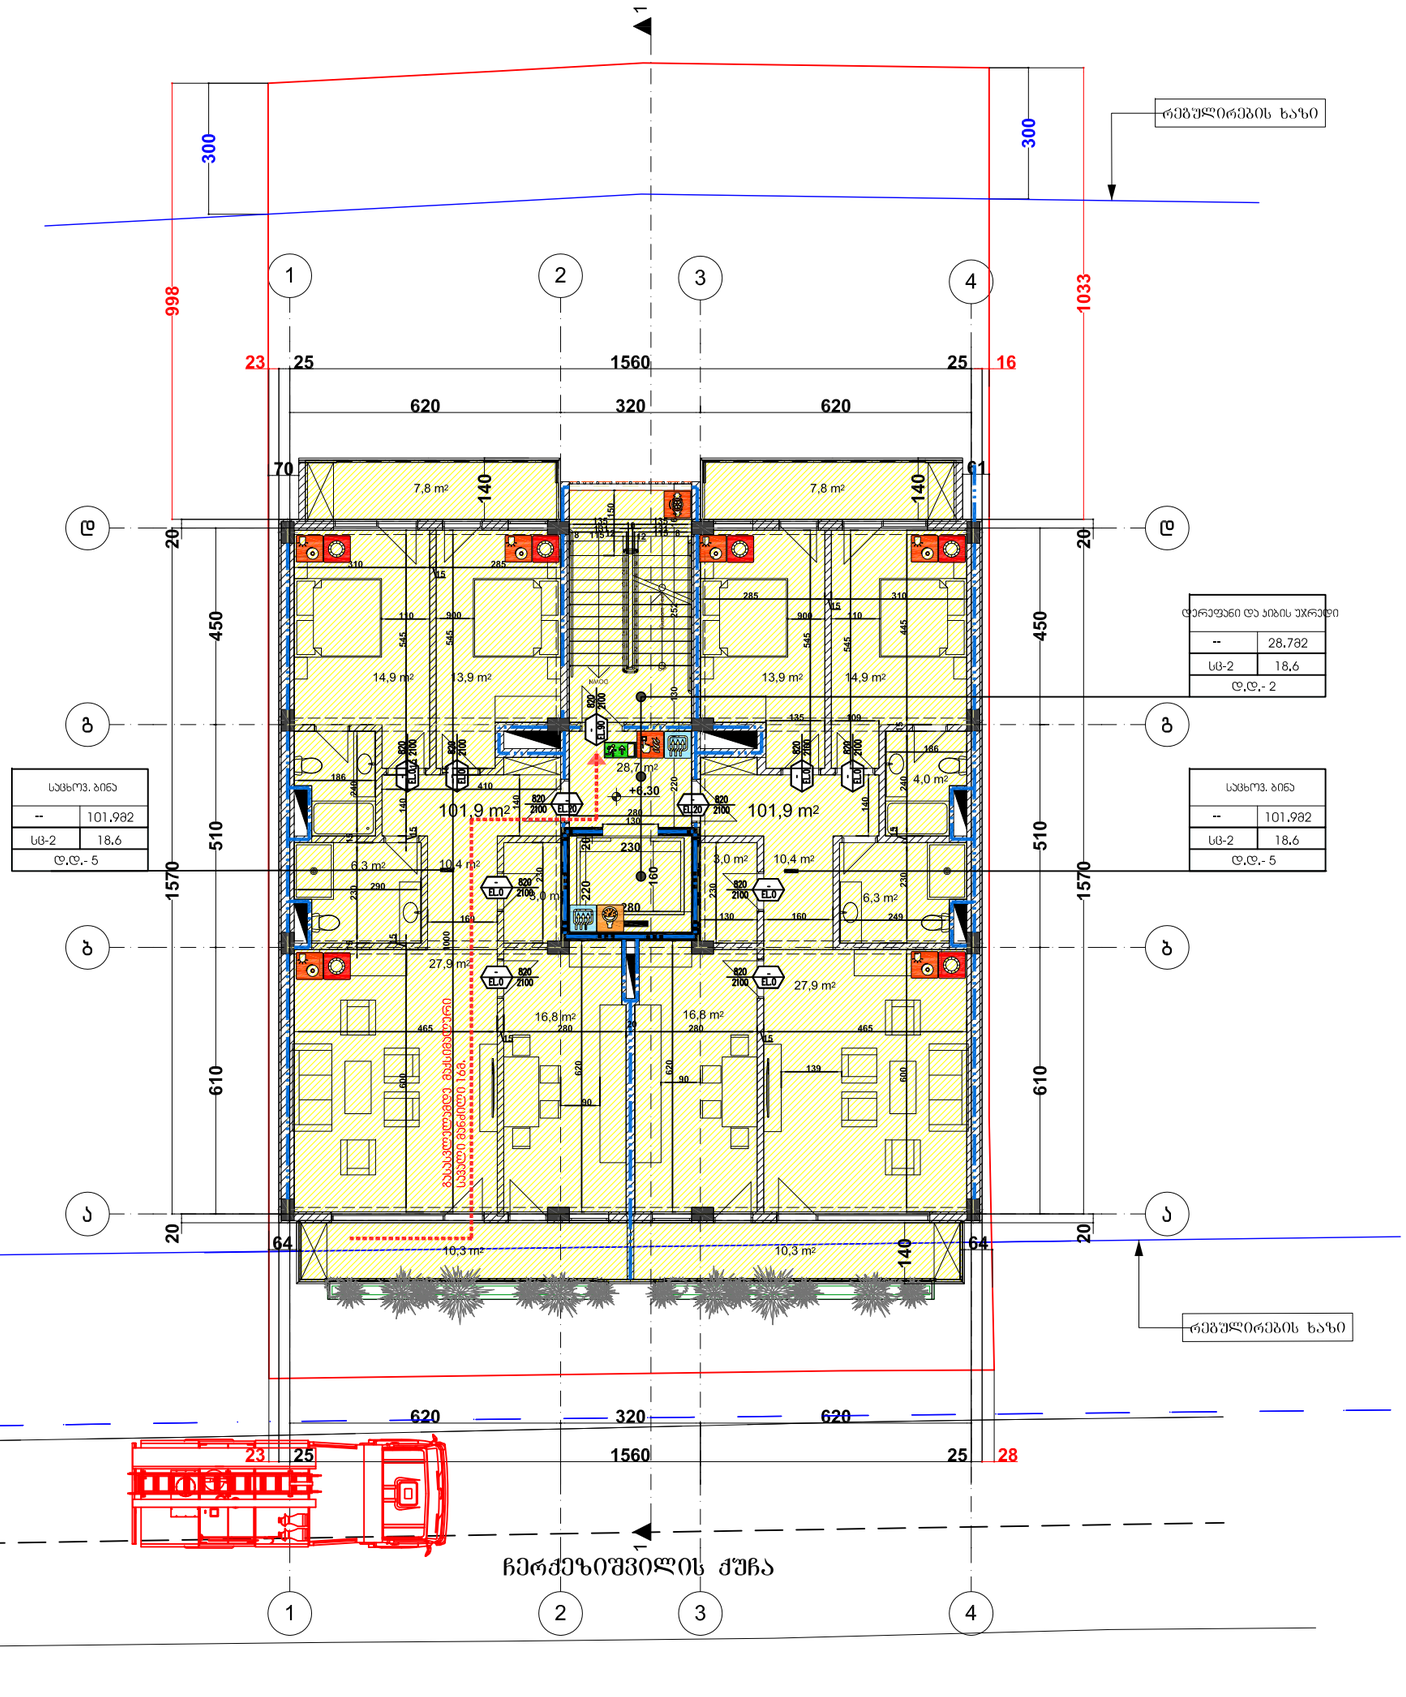

ფორმატი PAPER SIZE	A - 2
პროექტის № PROJECT #	

ექსპლიკაცია

1. საცხოვრებელი ფართი – 203.8 კვ.მ
2. საზაფხულო ფართი ——— 36.2 კვ.მ
3. კიბის უჯრედის და ლიფტის ფართი--28.7კვ.მ
საერთო ფართი ——— 268.7 კვ.მ

ტექნიკური მაჩვენებლები

შენიშვნა

საპროექტო ნული შეესაბამება აბსოლუტურ ნიშნულს 928.50

±0.00=928.50

დამკვეთი CLIENT	შპს "სტატიო"
პროექტი PROJECT	მრავალბინიანი საცხოვრებელი სახლი
მისამართი ADDRESS	ქ.თბილისი, ჩერქეზიშვილის ქ. №19

თანამდებობა	გვარი	ხელმოწერა
პრ. ავტორი	თ.ჯანაშვილი	
	მ. ცქვიტინიძე	

შ.პ.ს. "თიეინსტუდიო"
დირექტორი თ.ჯანაშვილი

არქიტექტურული ნაწილი

მასშტაბი SCALE	1:100
თარიღი DATE OF ISSUE	25/10/2020
ნახაზი	III სართულის გეგმა
DRVG.	

სტადია STAGE	ფურც. PAGES	სულ ALL
არქ. პროექტი		

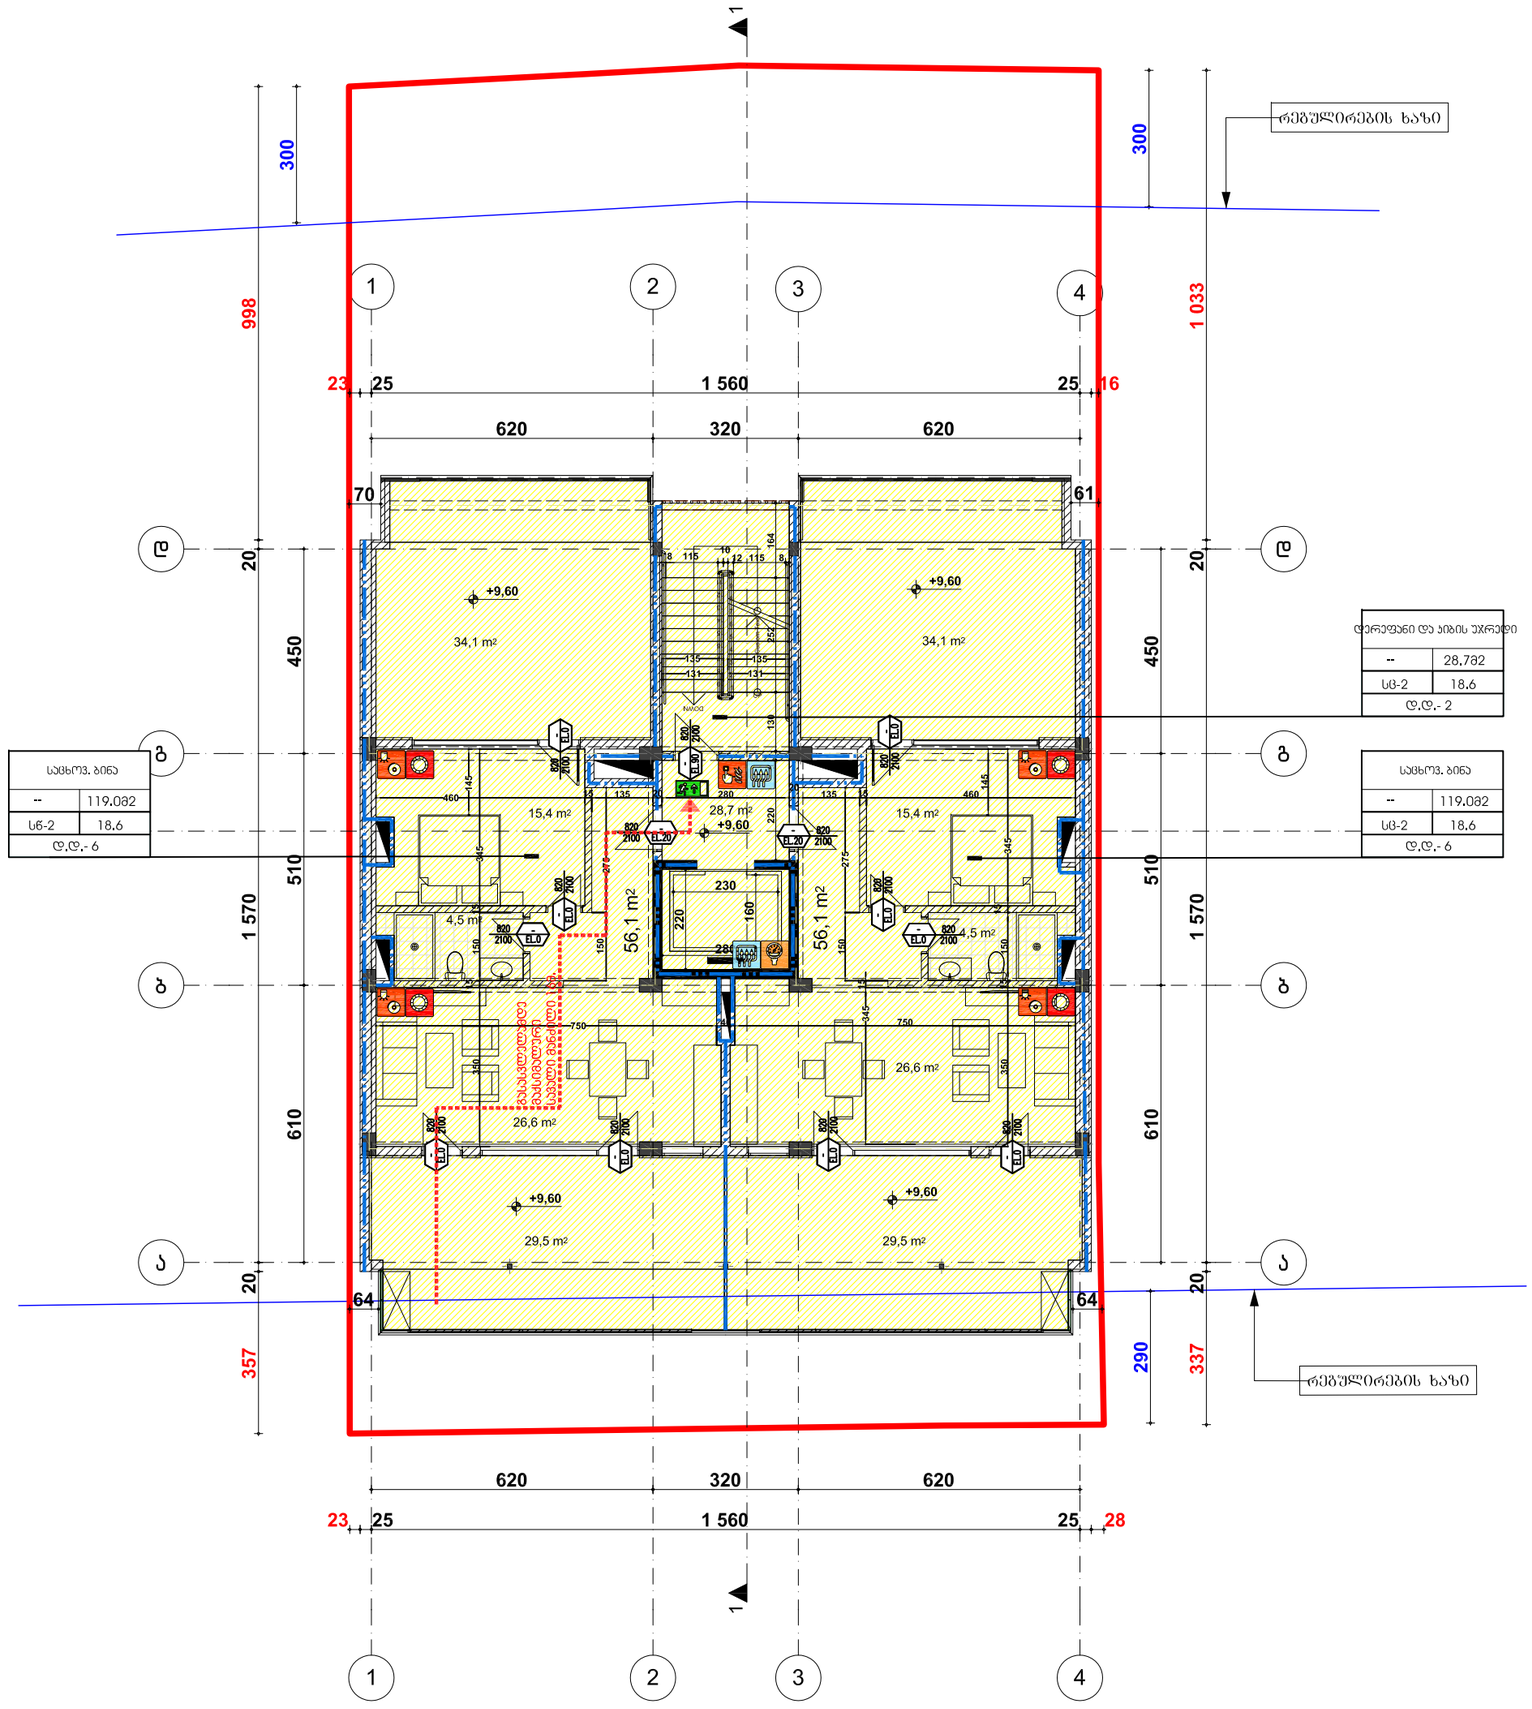

ფორმატი PAPER SIZE		პროექტის № PROJECT #
A - 3		

ექსპლიკაცია

1. საცხოვრებელი ფართი – 112.2 კვ.მ
2. საზაფხულო ფართი ——— 127.2 კვ.მ
3. კიბის უჯრედის და ლიფტის ფართი--28.7კვ.მ
საერთო ფართი ——— 268.1 კვ.მ

ტექნიკური მახვენებლები

შენიშვნა

საპროექტო ნული შეესაბამება აბსოლუტურ ნიშნულს 463.37

±0.00=463.37

დამკვეთი CLIENT	შპს "სტატიო"
პროექტი PROJECT	მრავალბინიანი საცხოვრებელი სახლი
მისამართი ADDRESS	ქ.ბათილისი, ჩერქეზიშვილის ქ. №19

თანამდებობა	გვარი	ხელმოწერა
არ. ავტორი	თ.ჯანაშვილი	
	ე. ცქვიტინიძე	

შ.პ.ს. "თიეიჩსტუდიო"
დირექტორი თ.ჯანაშვილი

არქიტექტურული ნაწილი

მასშტაბი SCALE	თარიღი DATE OF ISSUE 25/10/2020
1:100	ნახაზი DRVG. IV სართულის გეგმა
სტადია STAGE	ფურც. PAGES / სულ ALL
არქ. პროექტი	

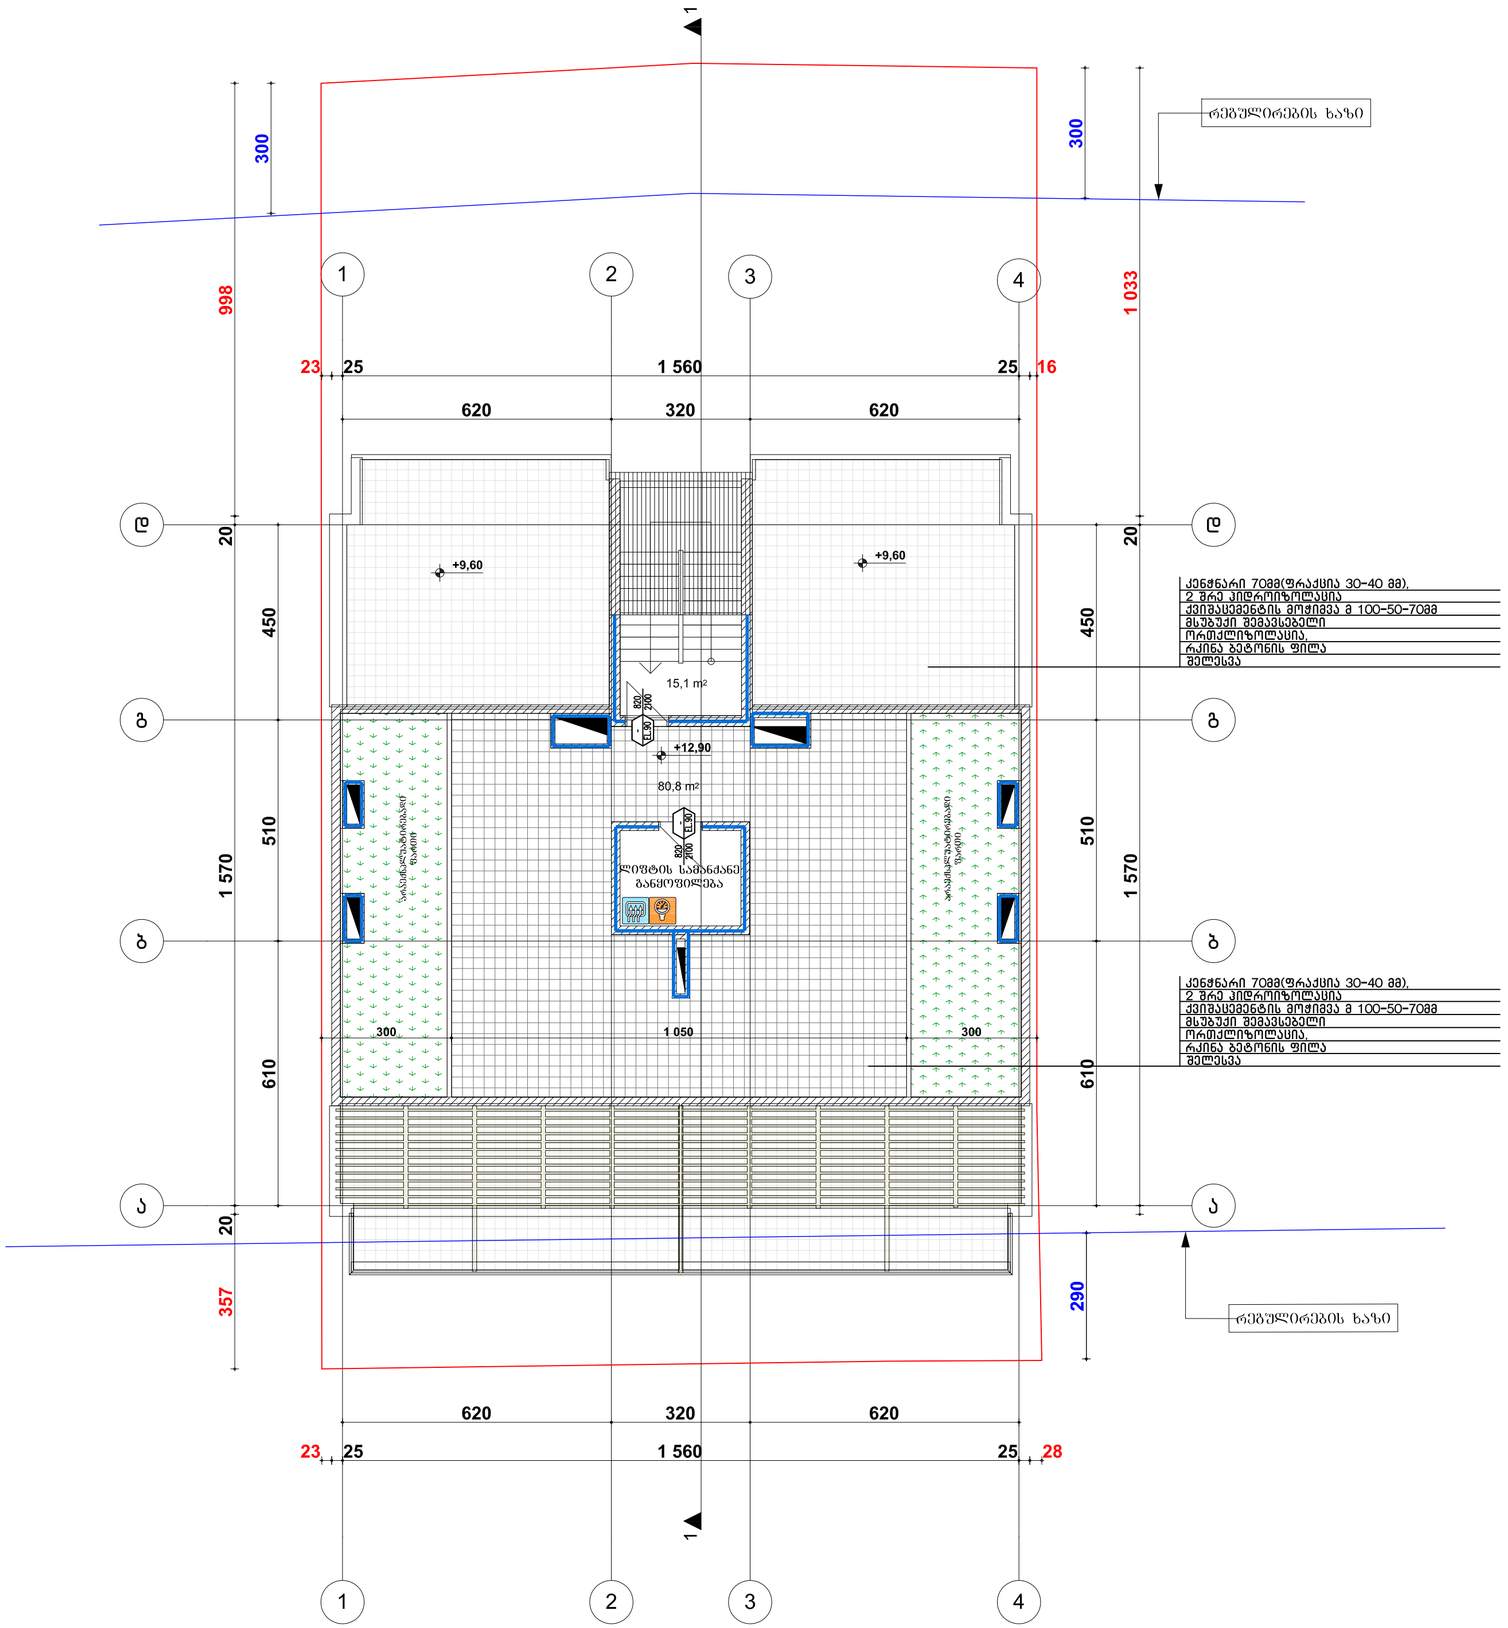

ფორმატი PAPER SIZE	პროექტის № PROJECT #
A - 3	

ექსპლიკაცია

1. საზავხულო ფართი ——— 80.8 კვმ
2. კიბის უჯრედის ფართი– 15.1 კვმ
საერთო ფართი ——— 95.9 კვმ

ტექნიკური მახვენებლები

შენიშვნა

სააროექტო ნული შეესაბამება აბსოლუტურ ნიშნულს 928.50

±0.00=928.50

დამკვეთი CLIENT	შპს "სტატიო"
პროექტი PROJECT	მრავალბინიანი საცხოვრებელი სახლი
მისამართი ADDRESS	ქ.ბილისი, ჩერქეზიშვილის ქ. №19

თანამდებობა	გვარი	ხელმოწერა
პრ. ავტორი	თ.ჯანაშვილი	
	ე. ცქვიტინიძე	

შ.პ.ს. "თიეიჩსტუდიო"
დირექტორი თ.ჯანაშვილი

არქიტექტურული ნაწილი

მასშტაბი SCALE	თარიღი DATE OF ISSUE	25/10/2020
1:100	ნახაზი	DRVG.
	V სართულის გეგმა	
სტადია STAGE	ფურც. PAGES	სულ ALL
არქ. პროექტი		

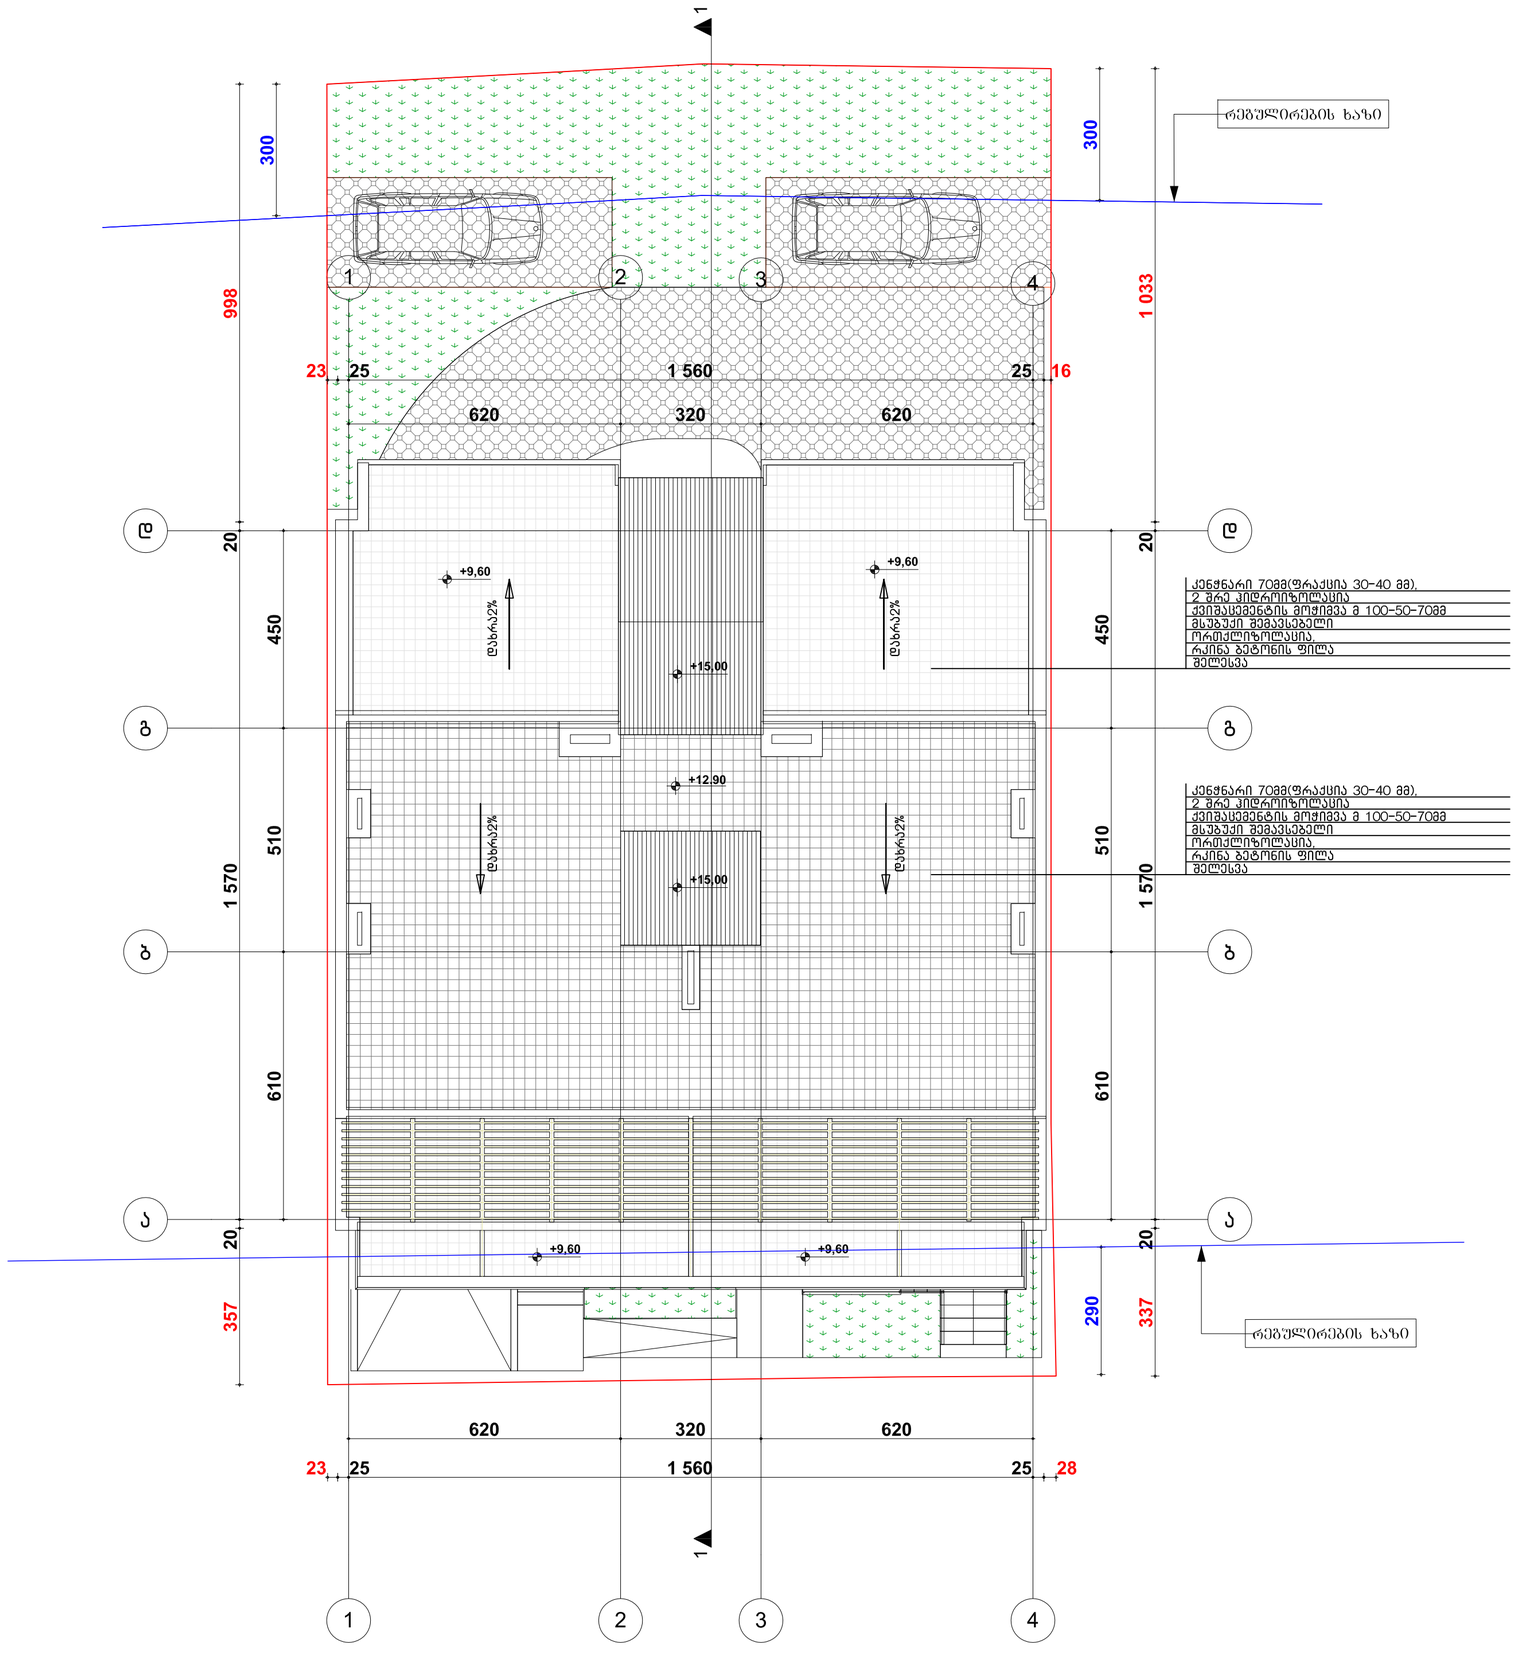

ფორმატი PAPER SIZE		პროექტის № PROJECT #
A - 2		

ექსპლიკაცია

1. საცხოვრებელი ფართი – 116.3 კვ.მ
2. სახაფხულო ფართი ——— 8.2 კვ.მ
3. ავტოფარეხის ფართი ——— 19.5 კვ.მ

საერთო ფართი ——— 144.0 კვ.მ

ტექნიკური მაჩვენებლები

შენიშვნა

საპროექტო ნული შეესაბამება აბსოლუტურ ნიშნულს 928.50

±0.00=928.50

დამკვეთი CLIENT	შპს "სტატიო"
პროექტი PROJECT	მრავალბინიანი საცხოვრებელი სახლი
მისამართი ADDRESS	ქ.თბილისი, ჩერქეზიშვილის ქ. №19

თანამდებობა	გვარი	ხელმოწერა
პრ. ავტორი	თ.ჯანაშვილი	
	ე. ცქვიტინიძე	

შ.პ.ს. "თიეიჩსტუდიო"

დირექტორი თ.ჯანაშვილი

არქიტექტურული ნაწილი

მასშტაბი SCALE	თარიღი DATE OF ISSUE 25/10/2020
1:100	ნახაზი DRVG.
	სახურავის გეგმა
სტადია STAGE	ფურც. PAGES / სულ ALL
არქ. პროექტი	

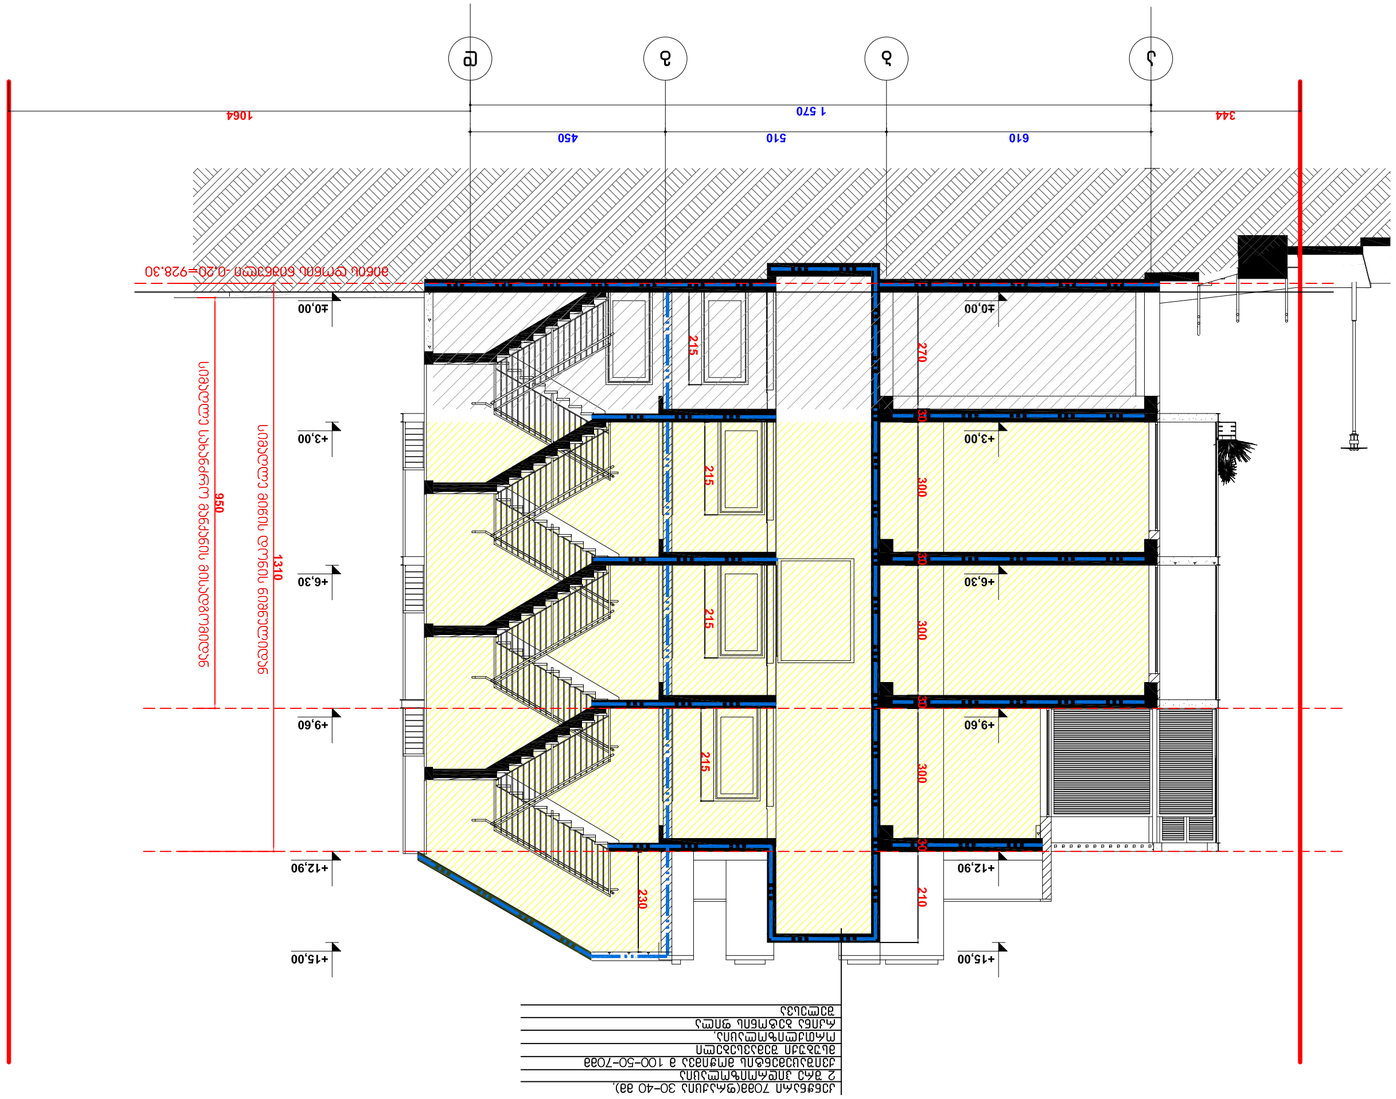
ე
ბ
ბ
ჯ
344
610
510
450
1 570
1064
±0.00
+3.00
+6.30
+9.60
+12.90
+15.00
215
215
215
230
300
300
300
210
20
20
20
20
950
1310

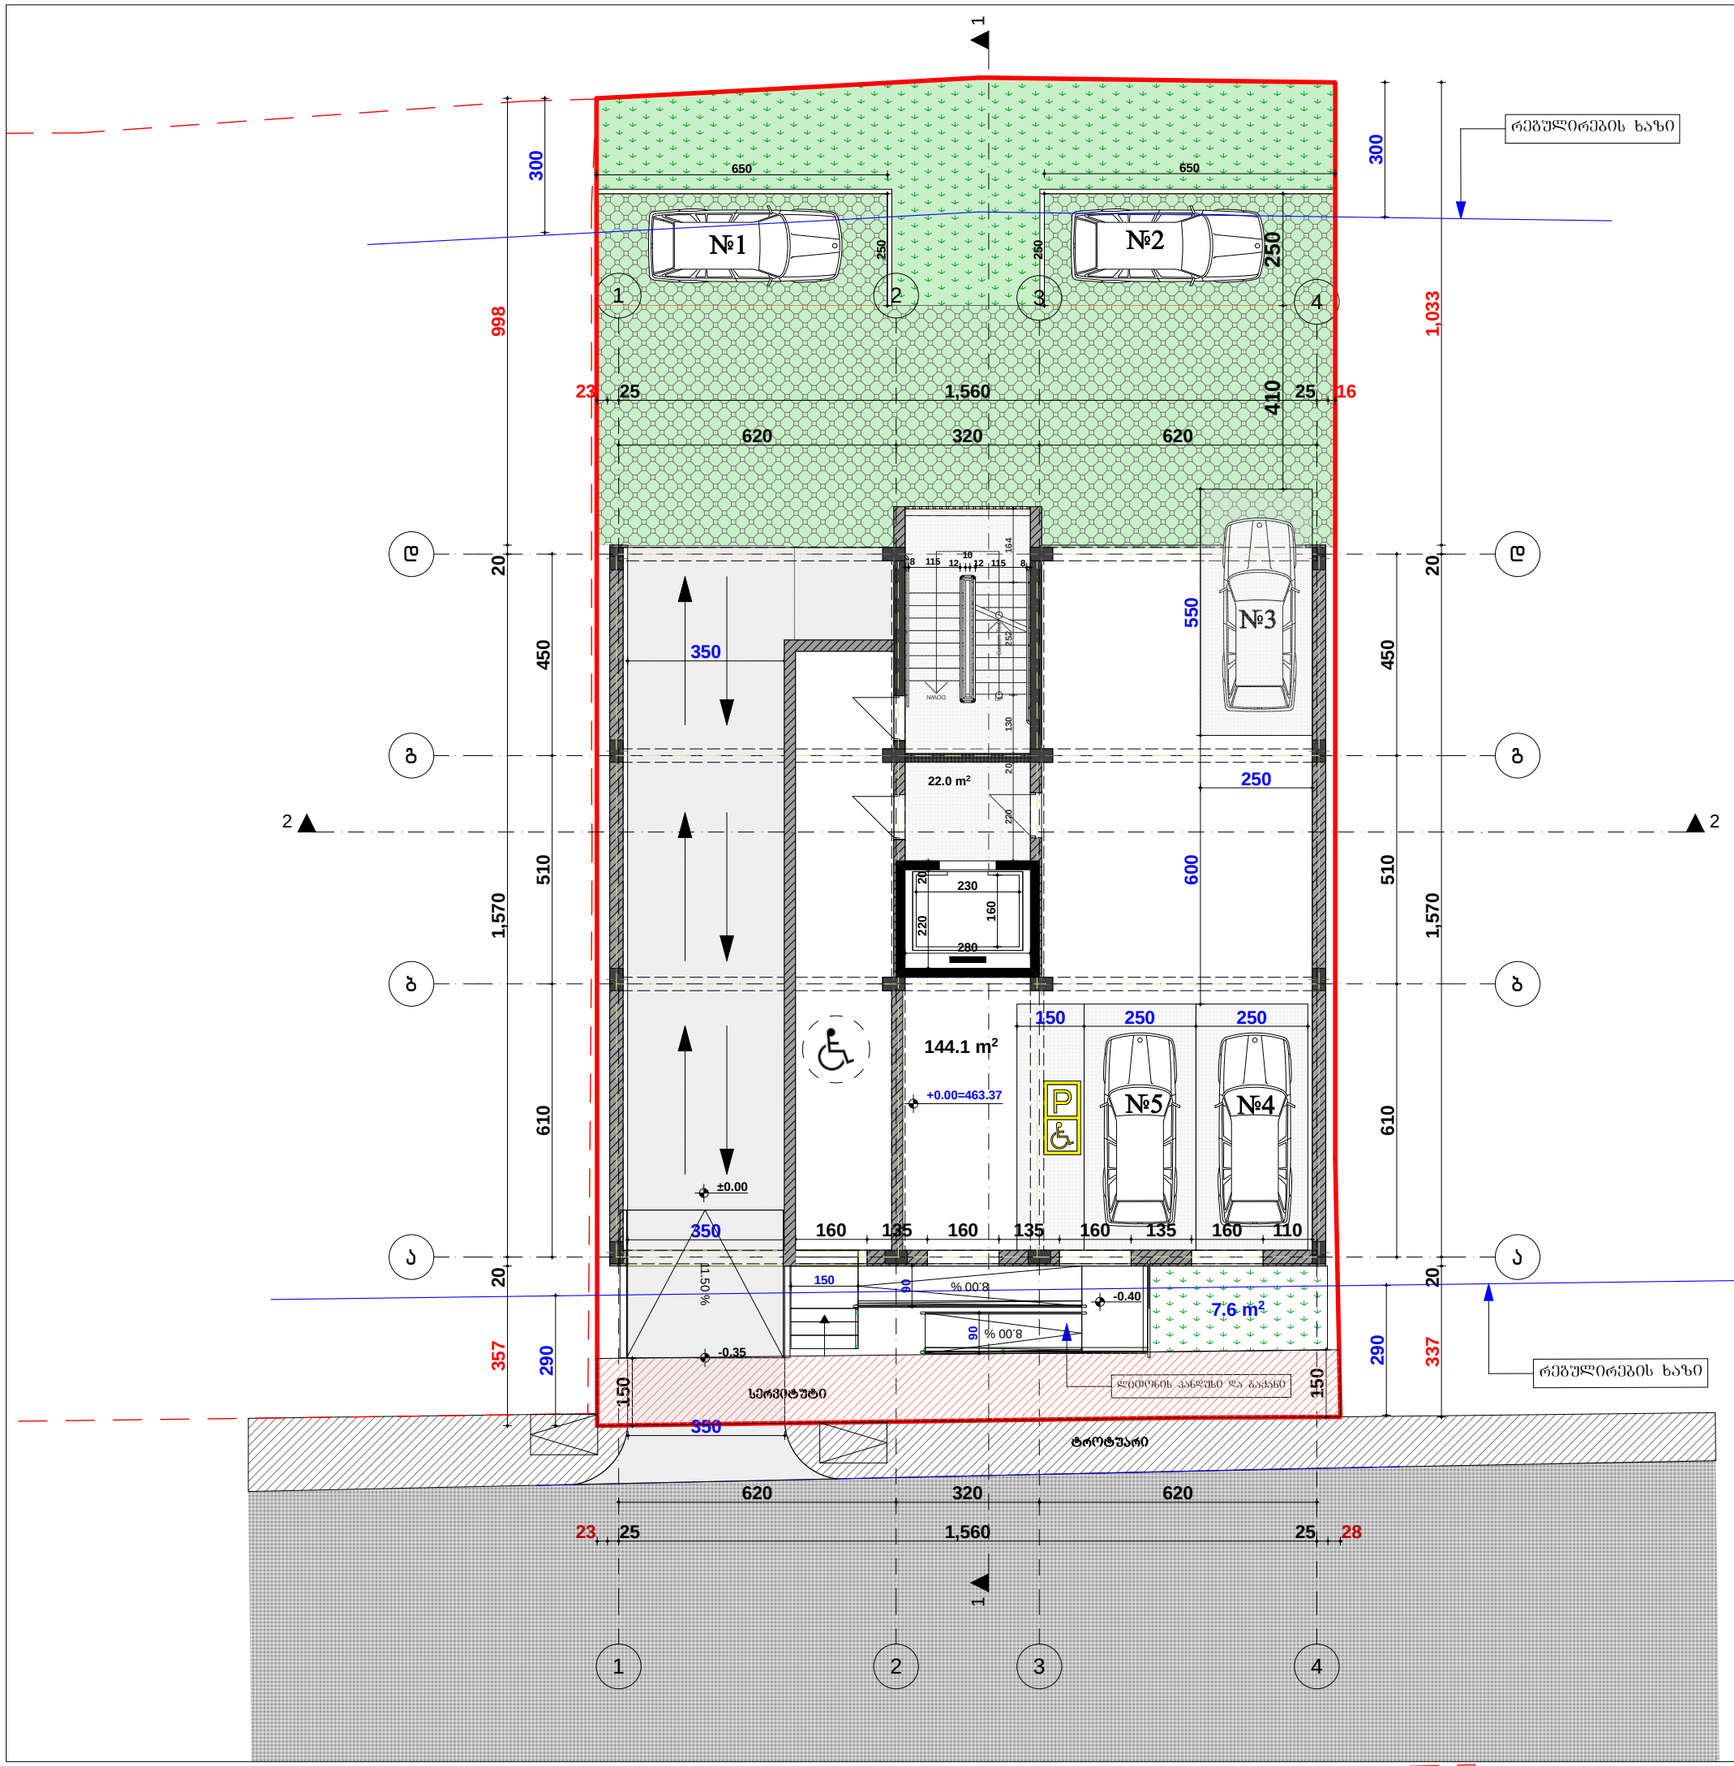

ფორმატი PAPER SIZE		პროექტის № PROJECT #
A - 3		

ექსპლიკაცია

1. კიბის უჯრედის და ლიფტის ფართი--22.0კვ.მ
2. ავტოფარეხის ფართი ——— 144.1 კვ.მ

საერთო ფართი ——— 166.1 კვ.მ

ტექნიკური მახვენებლები

შენიშვნა

საპროექტო ნული შეესაბამება აბსოლუტურ ნიშნულს 463.37

±0.00=463.37

დამკვეთი CLIENT	შპს "სტატიო"
პროექტი PROJECT	მრავალბინიანი საცხოვრებელი სახლი
მისამართი ADDRESS	ქ.თბილისი, ჩერქეზიშვილის ქ. №19

თანამდებობა	გვარი	ხელმოწერა
არ. ავტორი	თ.ჯანაშვილი	
	ე. ცქვიტინიძე	

შ.პ.ს. "თიეიჩსტუდიო"

დირექტორი თ.ჯანაშვილი

არქიტექტურული ნაწილი

მასშტაბი SCALE	თარიღი DATE OF ISSUE	25/10/2020
1:100	ნახაზი	DRVG.
	I სართულის გეგმა	
სტადია STAGE	ფურც. PAGES	სულ ALL
არქ. პროექტი		

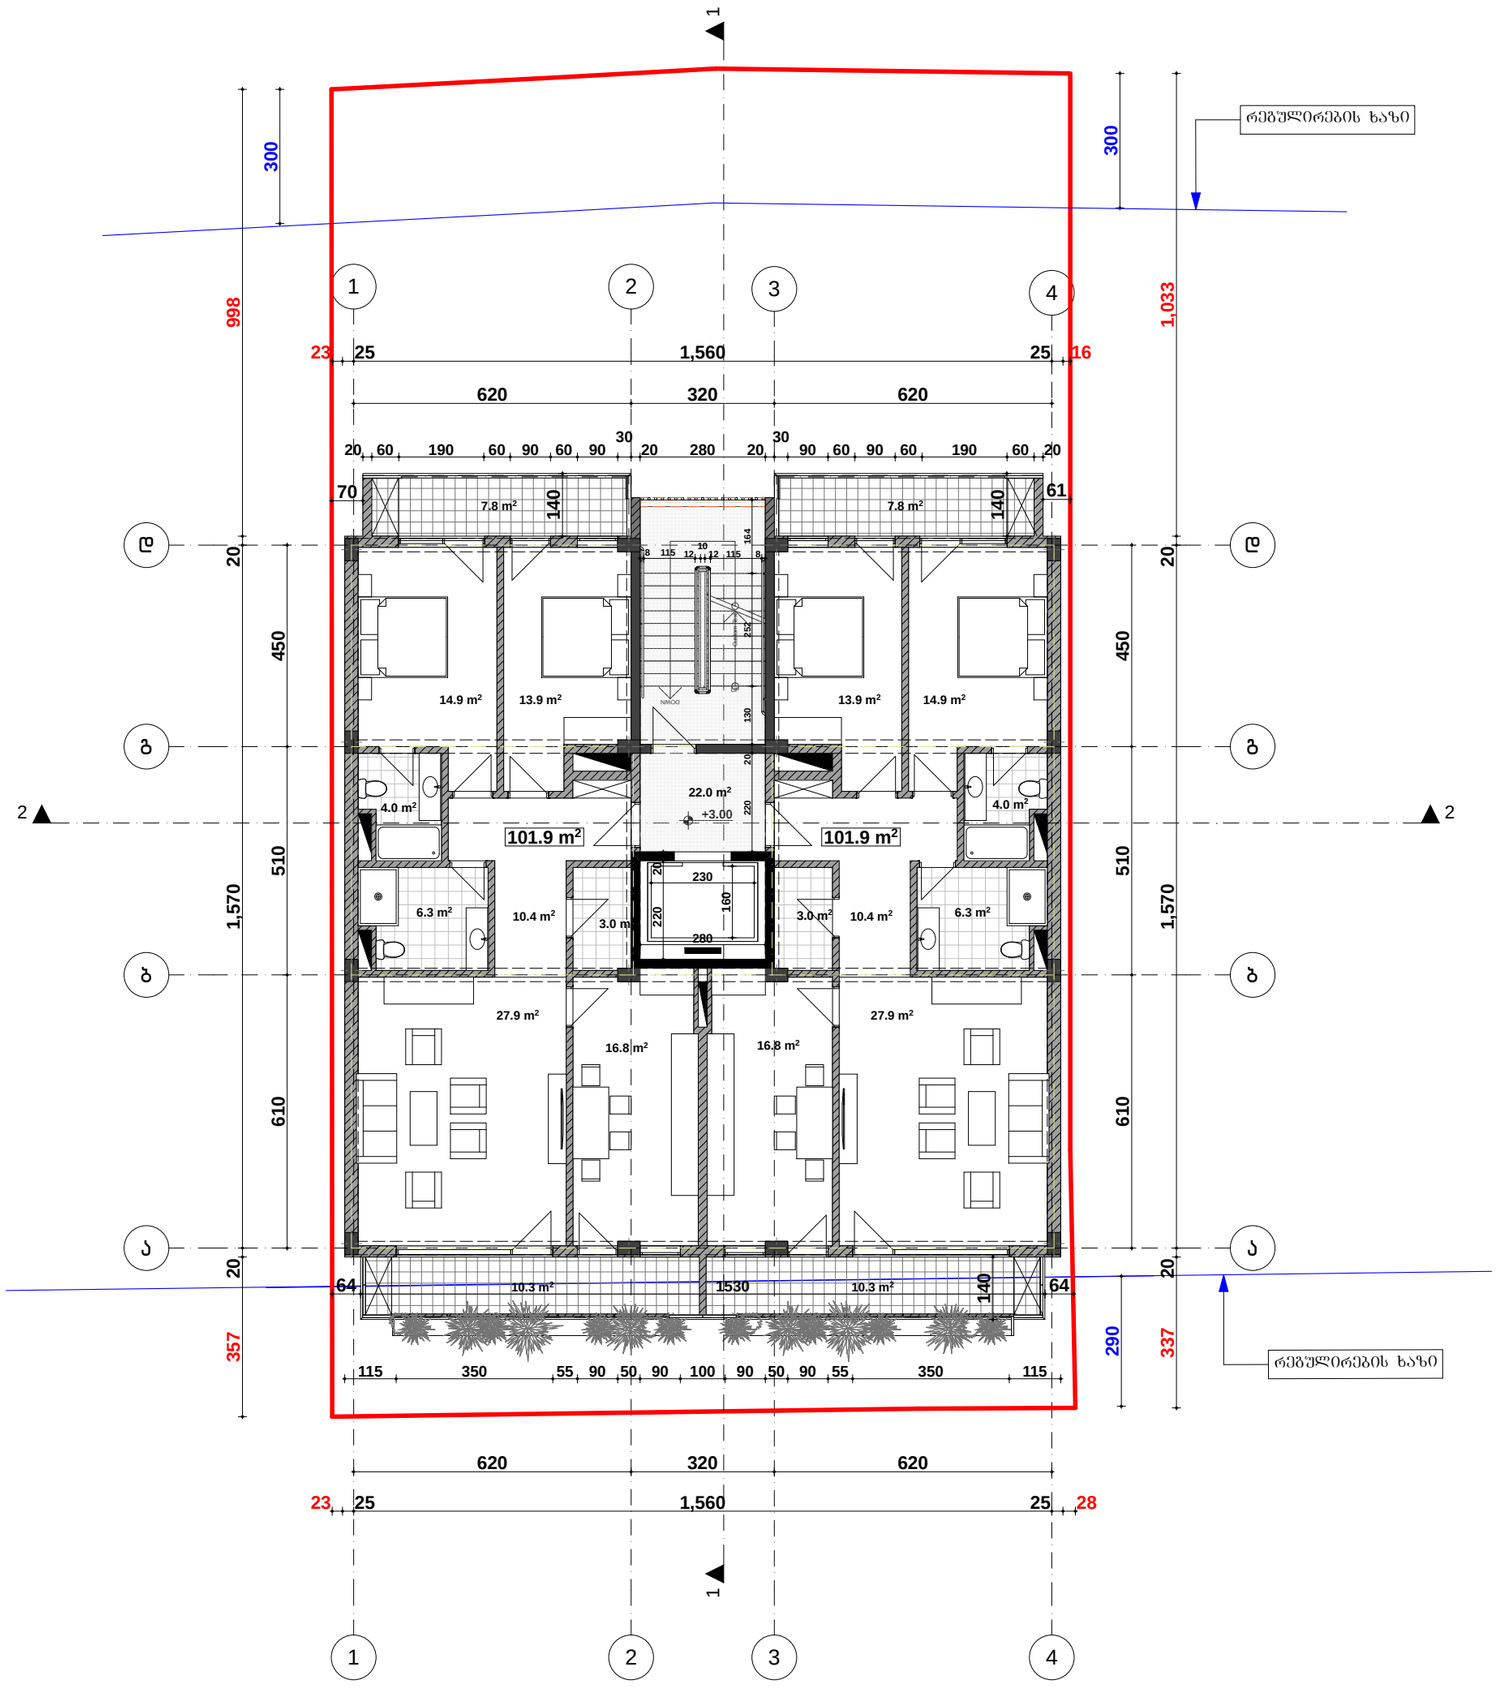

ფორმატი PAPER SIZE		პროექტის № PROJECT #
A - 3		

ექსპლიკაცია

1. სახლოვრებელი ფართი – 203.8 კვ.მ
2. საზაფხულო ფართი ——— 36.2 კვ.მ
3. კიბის უჯრედის და ლიფტის ფართი--22.0კვ.მ

საერთო ფართი ——— 262.0 კვ.მ

ტექნიკური მაჩვენებლები

შენიშვნა

საპროექტო ნული შეესაბამება აბსოლუტურ ნიშნულს 463.37

±0.00=463.37

დამკვეთი CLIENT	შპს "სტატიო"
პროექტი PROJECT	მრავალბინიანი საცხოვრებელი სახლი
მისამართი ADDRESS	ქ.თბილისი, ჩერქეზიშვილის ქ. №19

თანამდებობა	გვარი	ხელმოწერა
პრ. ავტორი	თ.ჯანაშვილი	
	ე. ცქვიტინიძე	

შ.პ.ს. "თიეიჩსტუდიო"

დირექტორი თ.ჯანაშვილი

არქიტექტურული ნაწილი

მასშტაბი SCALE	თარიღი DATE OF ISSUE	25/10/2020
1:100	ნახაზი	DRVG.
	II სართულის გეგმა	
სტადია STAGE	ფურც. PAGES	სულ ALL
არქ. პროექტი		

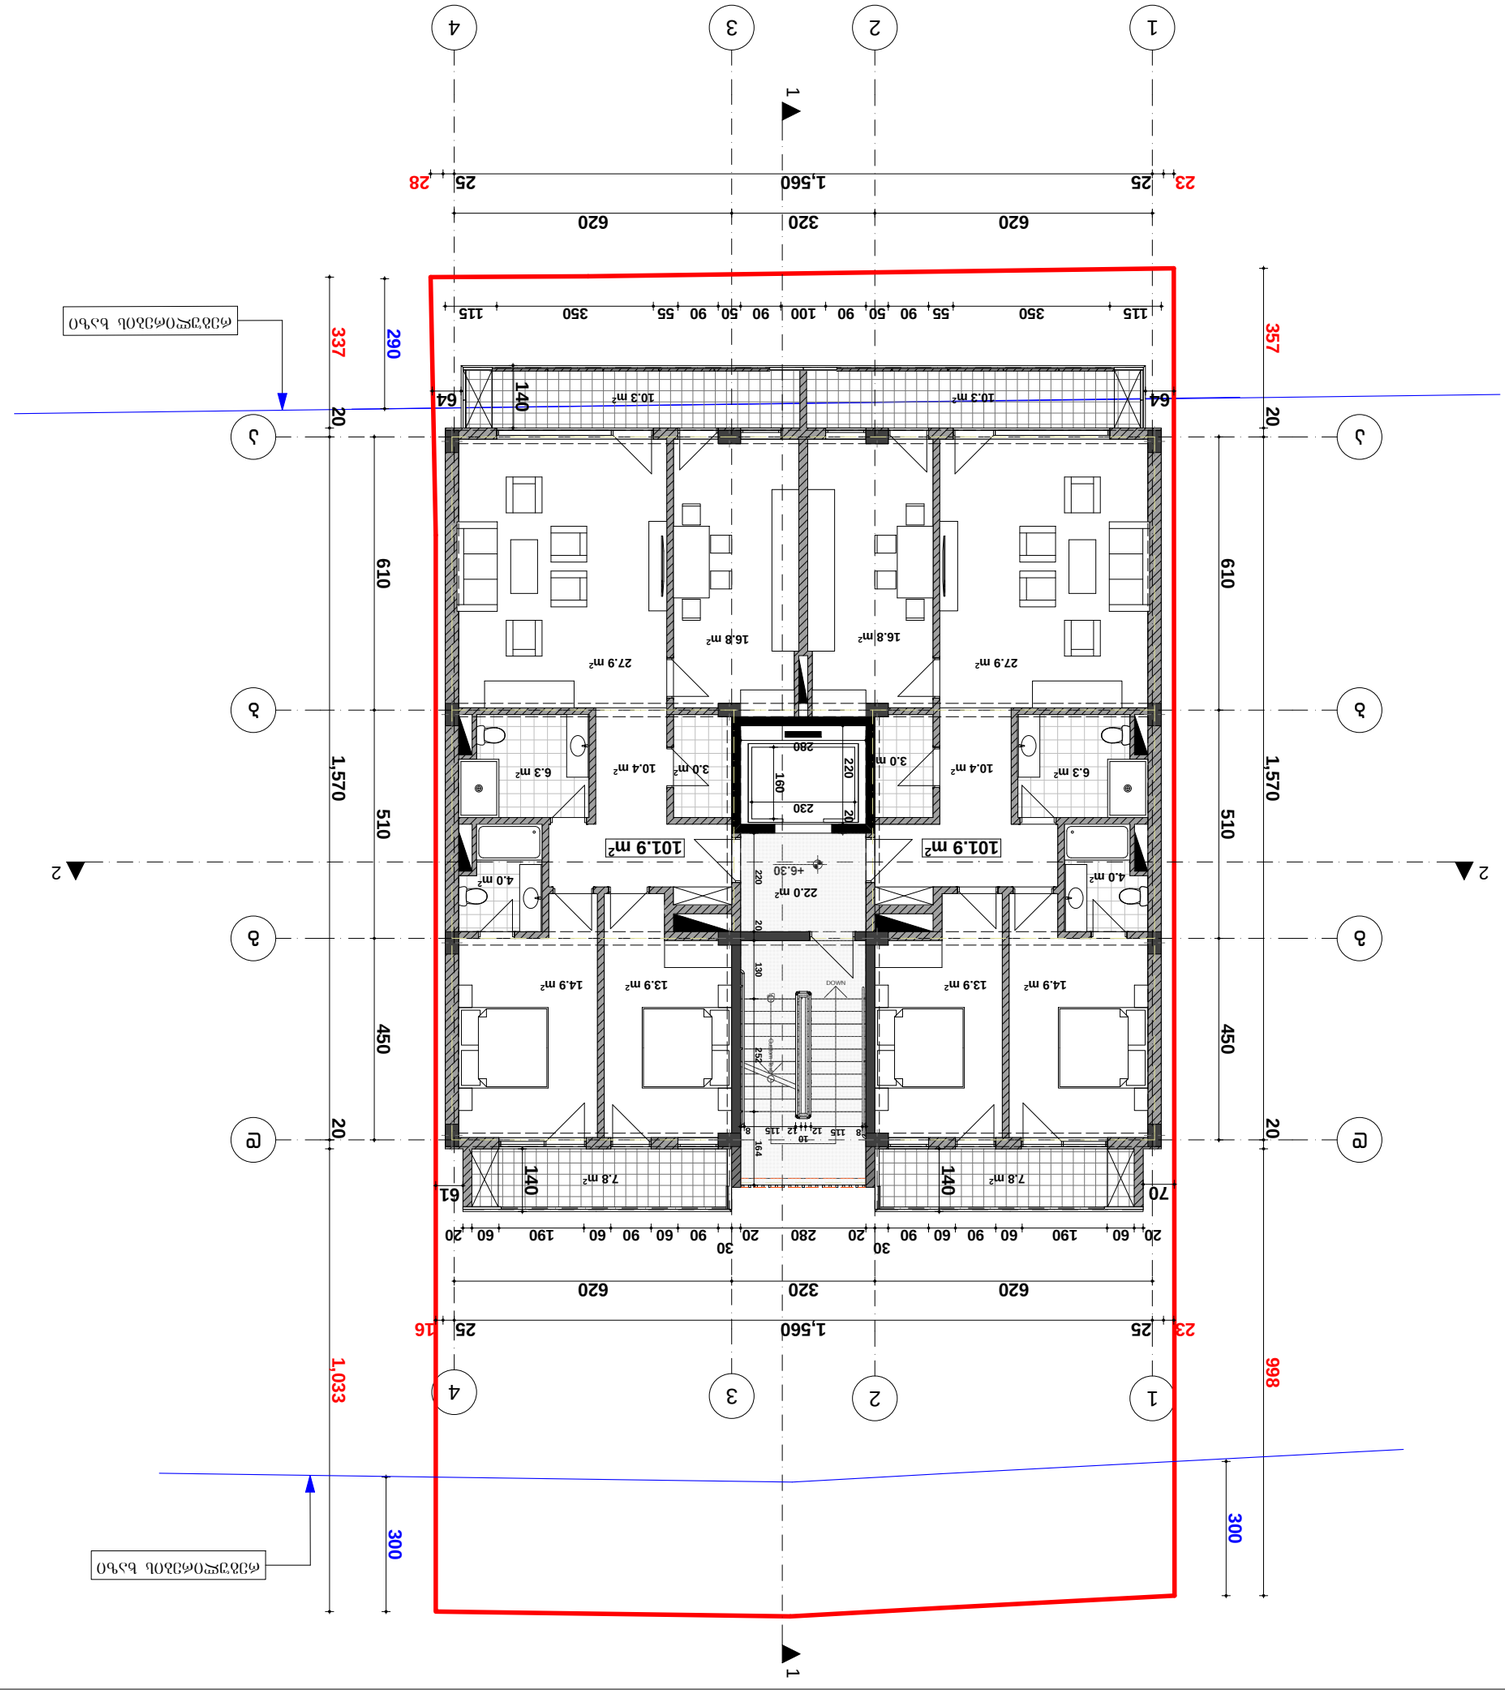

შენობის PAPER SIZE	A - 3
პროექტის № PROJECT #	


±0.00=463.37

კონსტრუქციული	ე.ჯაფარიძე
ელექტრული	ე.ჯაფარიძე
ვენტილაცია	
წყალგაყვანილობა	

მასშტაბი SCALE	1:100
თარიღი DATE OF ISSUE	25/10/2020
დახაზა DRWG.	III სართულის გეგმა
ფურცელი SHEET	3 ფურც. PAGES ALL





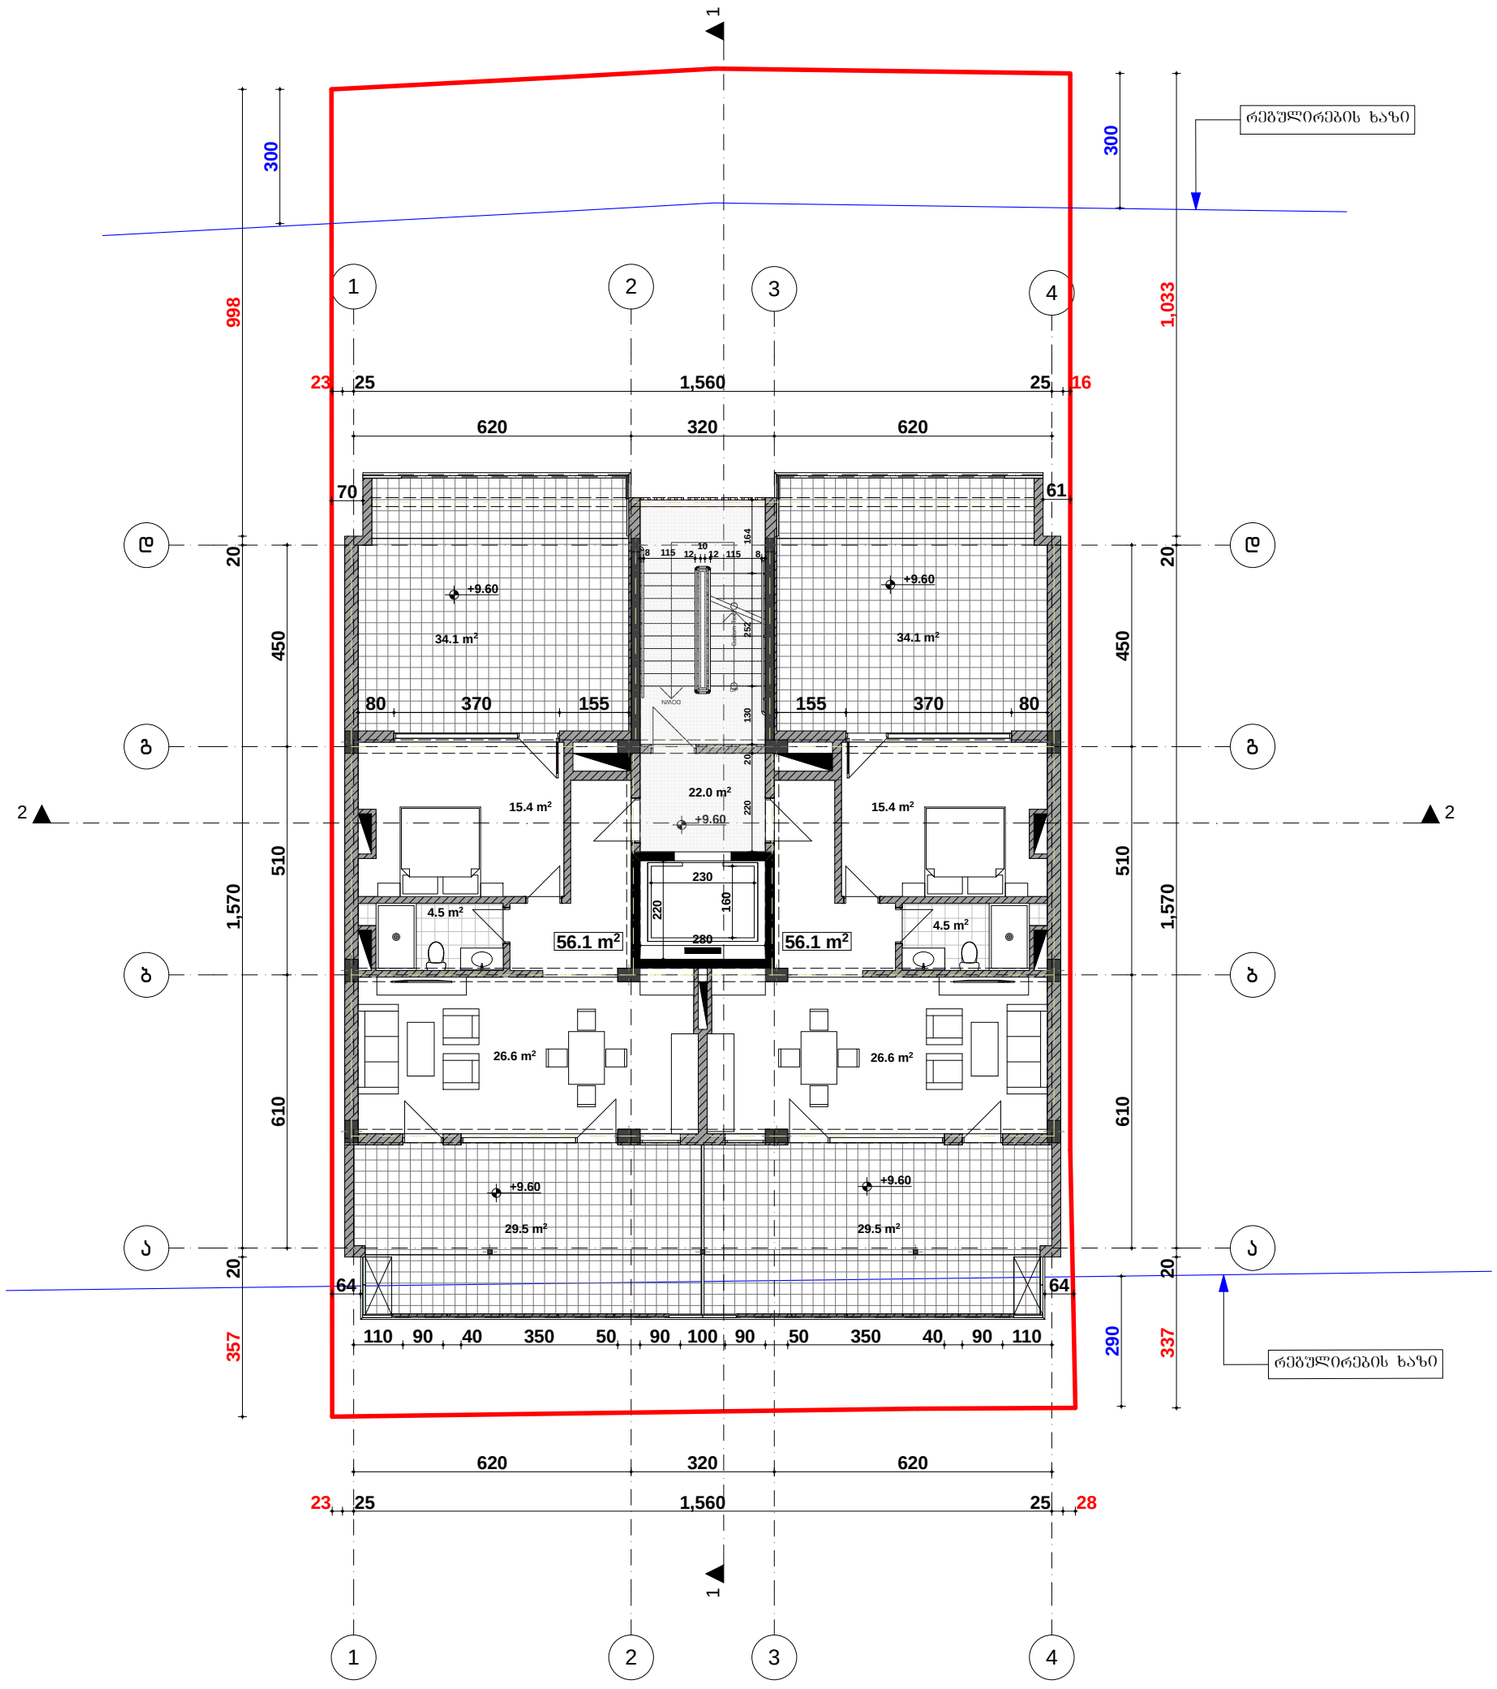

ფორმატი PAPER SIZE		პროექტის № PROJECT #
A - 3		

ექსპლიკაცია

1. სახლოვრებელი ფართი – 112.2 კვ.მ
2. საზაფხულო ფართი ——— 127.2 კვ.მ
3. კიბის უჯრედის და ლიფტის ფართი--22.0კვ.მ

საერთო ფართი ——— 261.4 კვ.მ

ტექნიკური მაჩვენებლები

შენიშვნა

საპროექტო ნული შეესაბამება აბსოლუტურ ნიშნულს 463.37

±0.00=463.37

დამკვეთი CLIENT	შპს "სტატიო"	
პროექტი PROJECT	მრავალბინიანი საცხოვრებელი სახლი	
მისამართი ADDRESS	ქ.თბილისი, ჩერქეზიშვილის ქ. №19	
თანამდებობა	გვარი	ხელმოწერა
პრ. ავტორი	თ.ჯანაშვილი	
	ე. ცქვიტინიძე	
	შ.პ.ს. "თიეიჩსტუდიო"	
	დირექტორი თ.ჯანაშვილი	

არქიტექტურული ნაწილი

მაშტაბი SCALE	თარიღი DATE OF ISSUE	25/10/2020
1:100	ნახაზი	DRVG.
	IV სართულის გეგმა	
სტადია STAGE	ფურც. PAGES	სულ ALL
არქ. პროექტი		

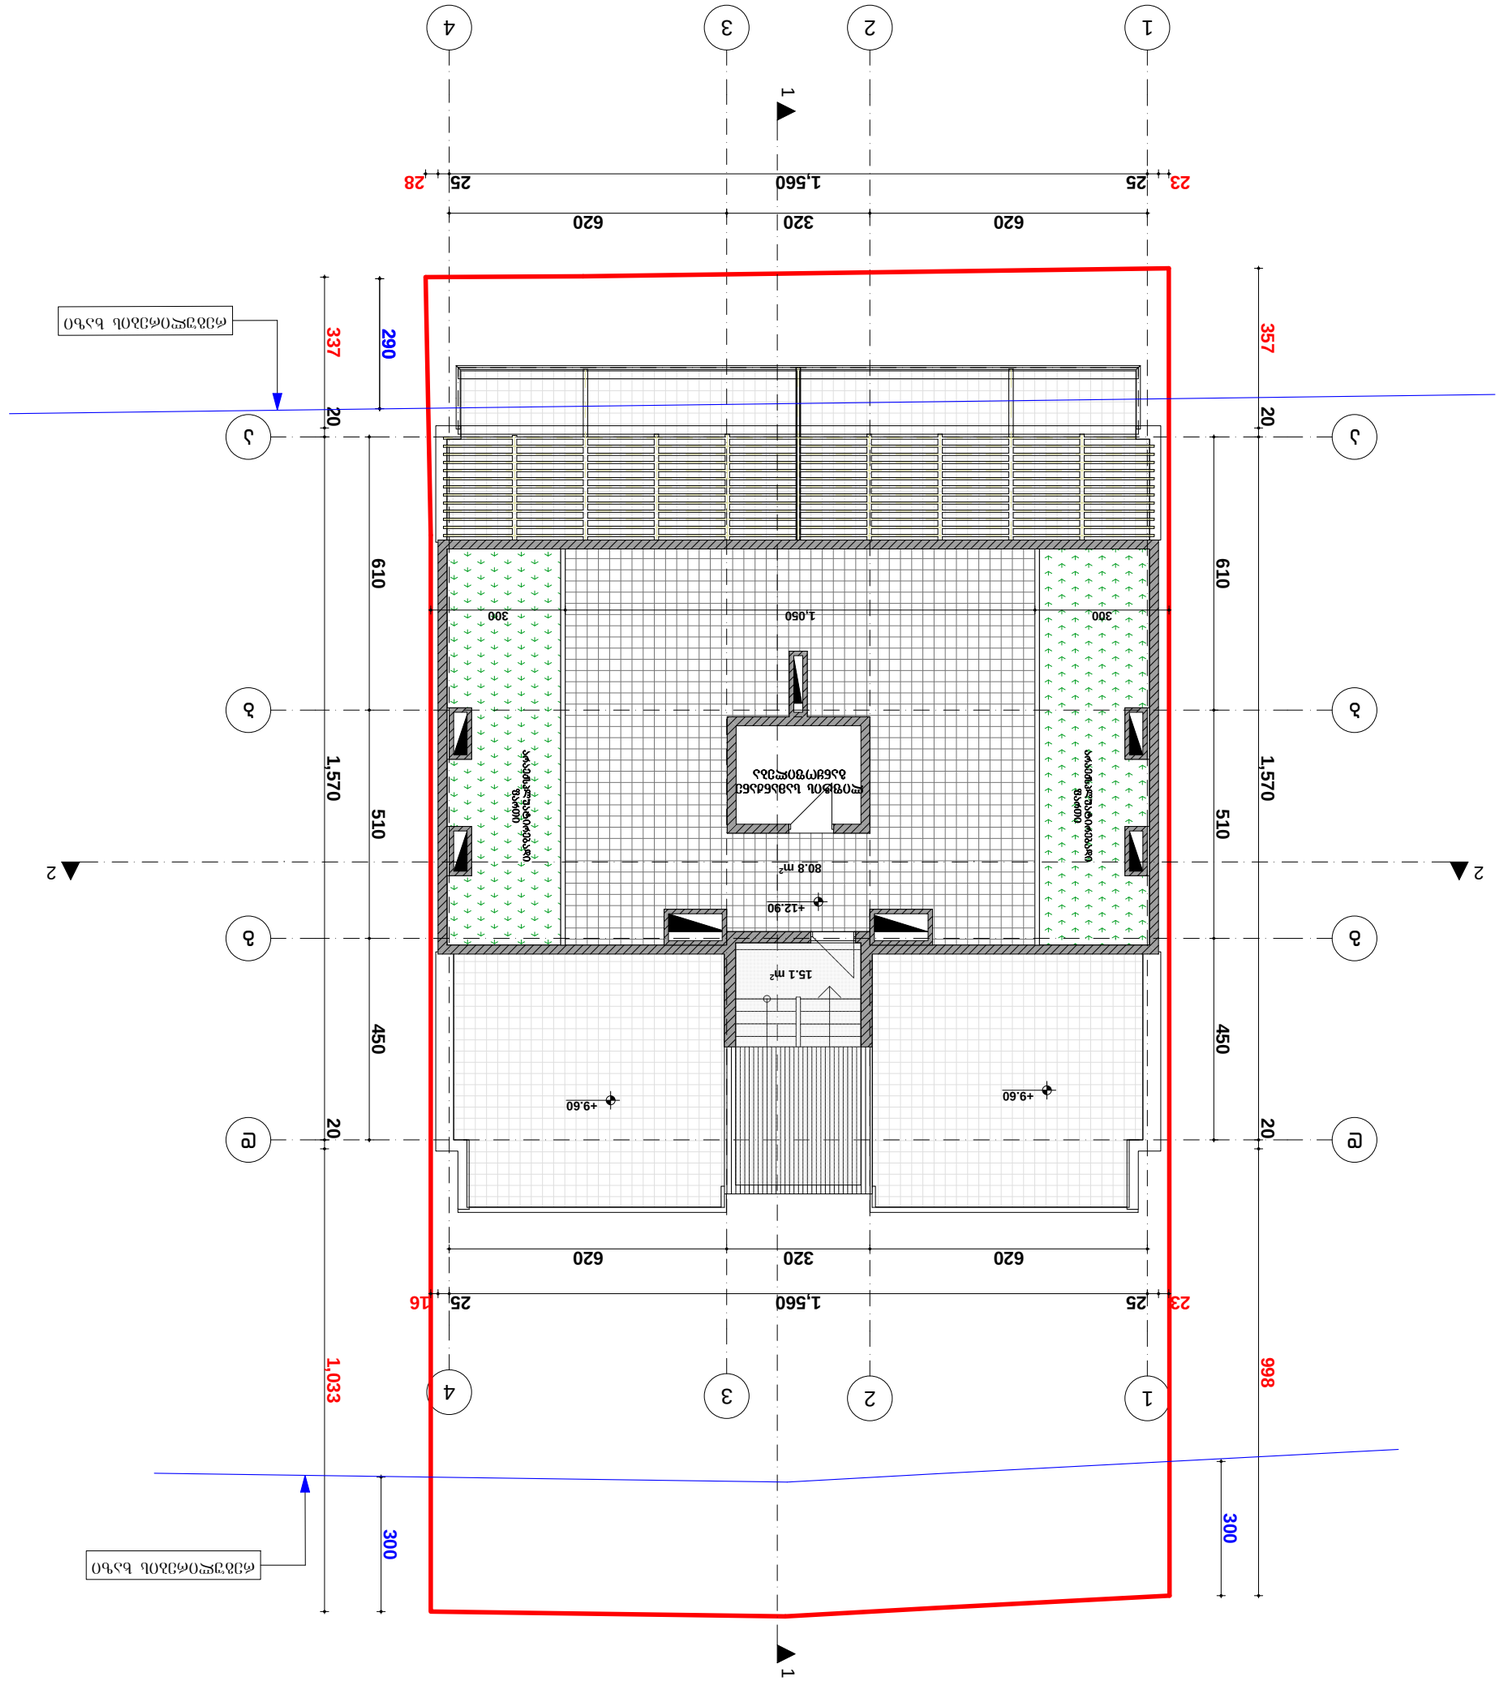









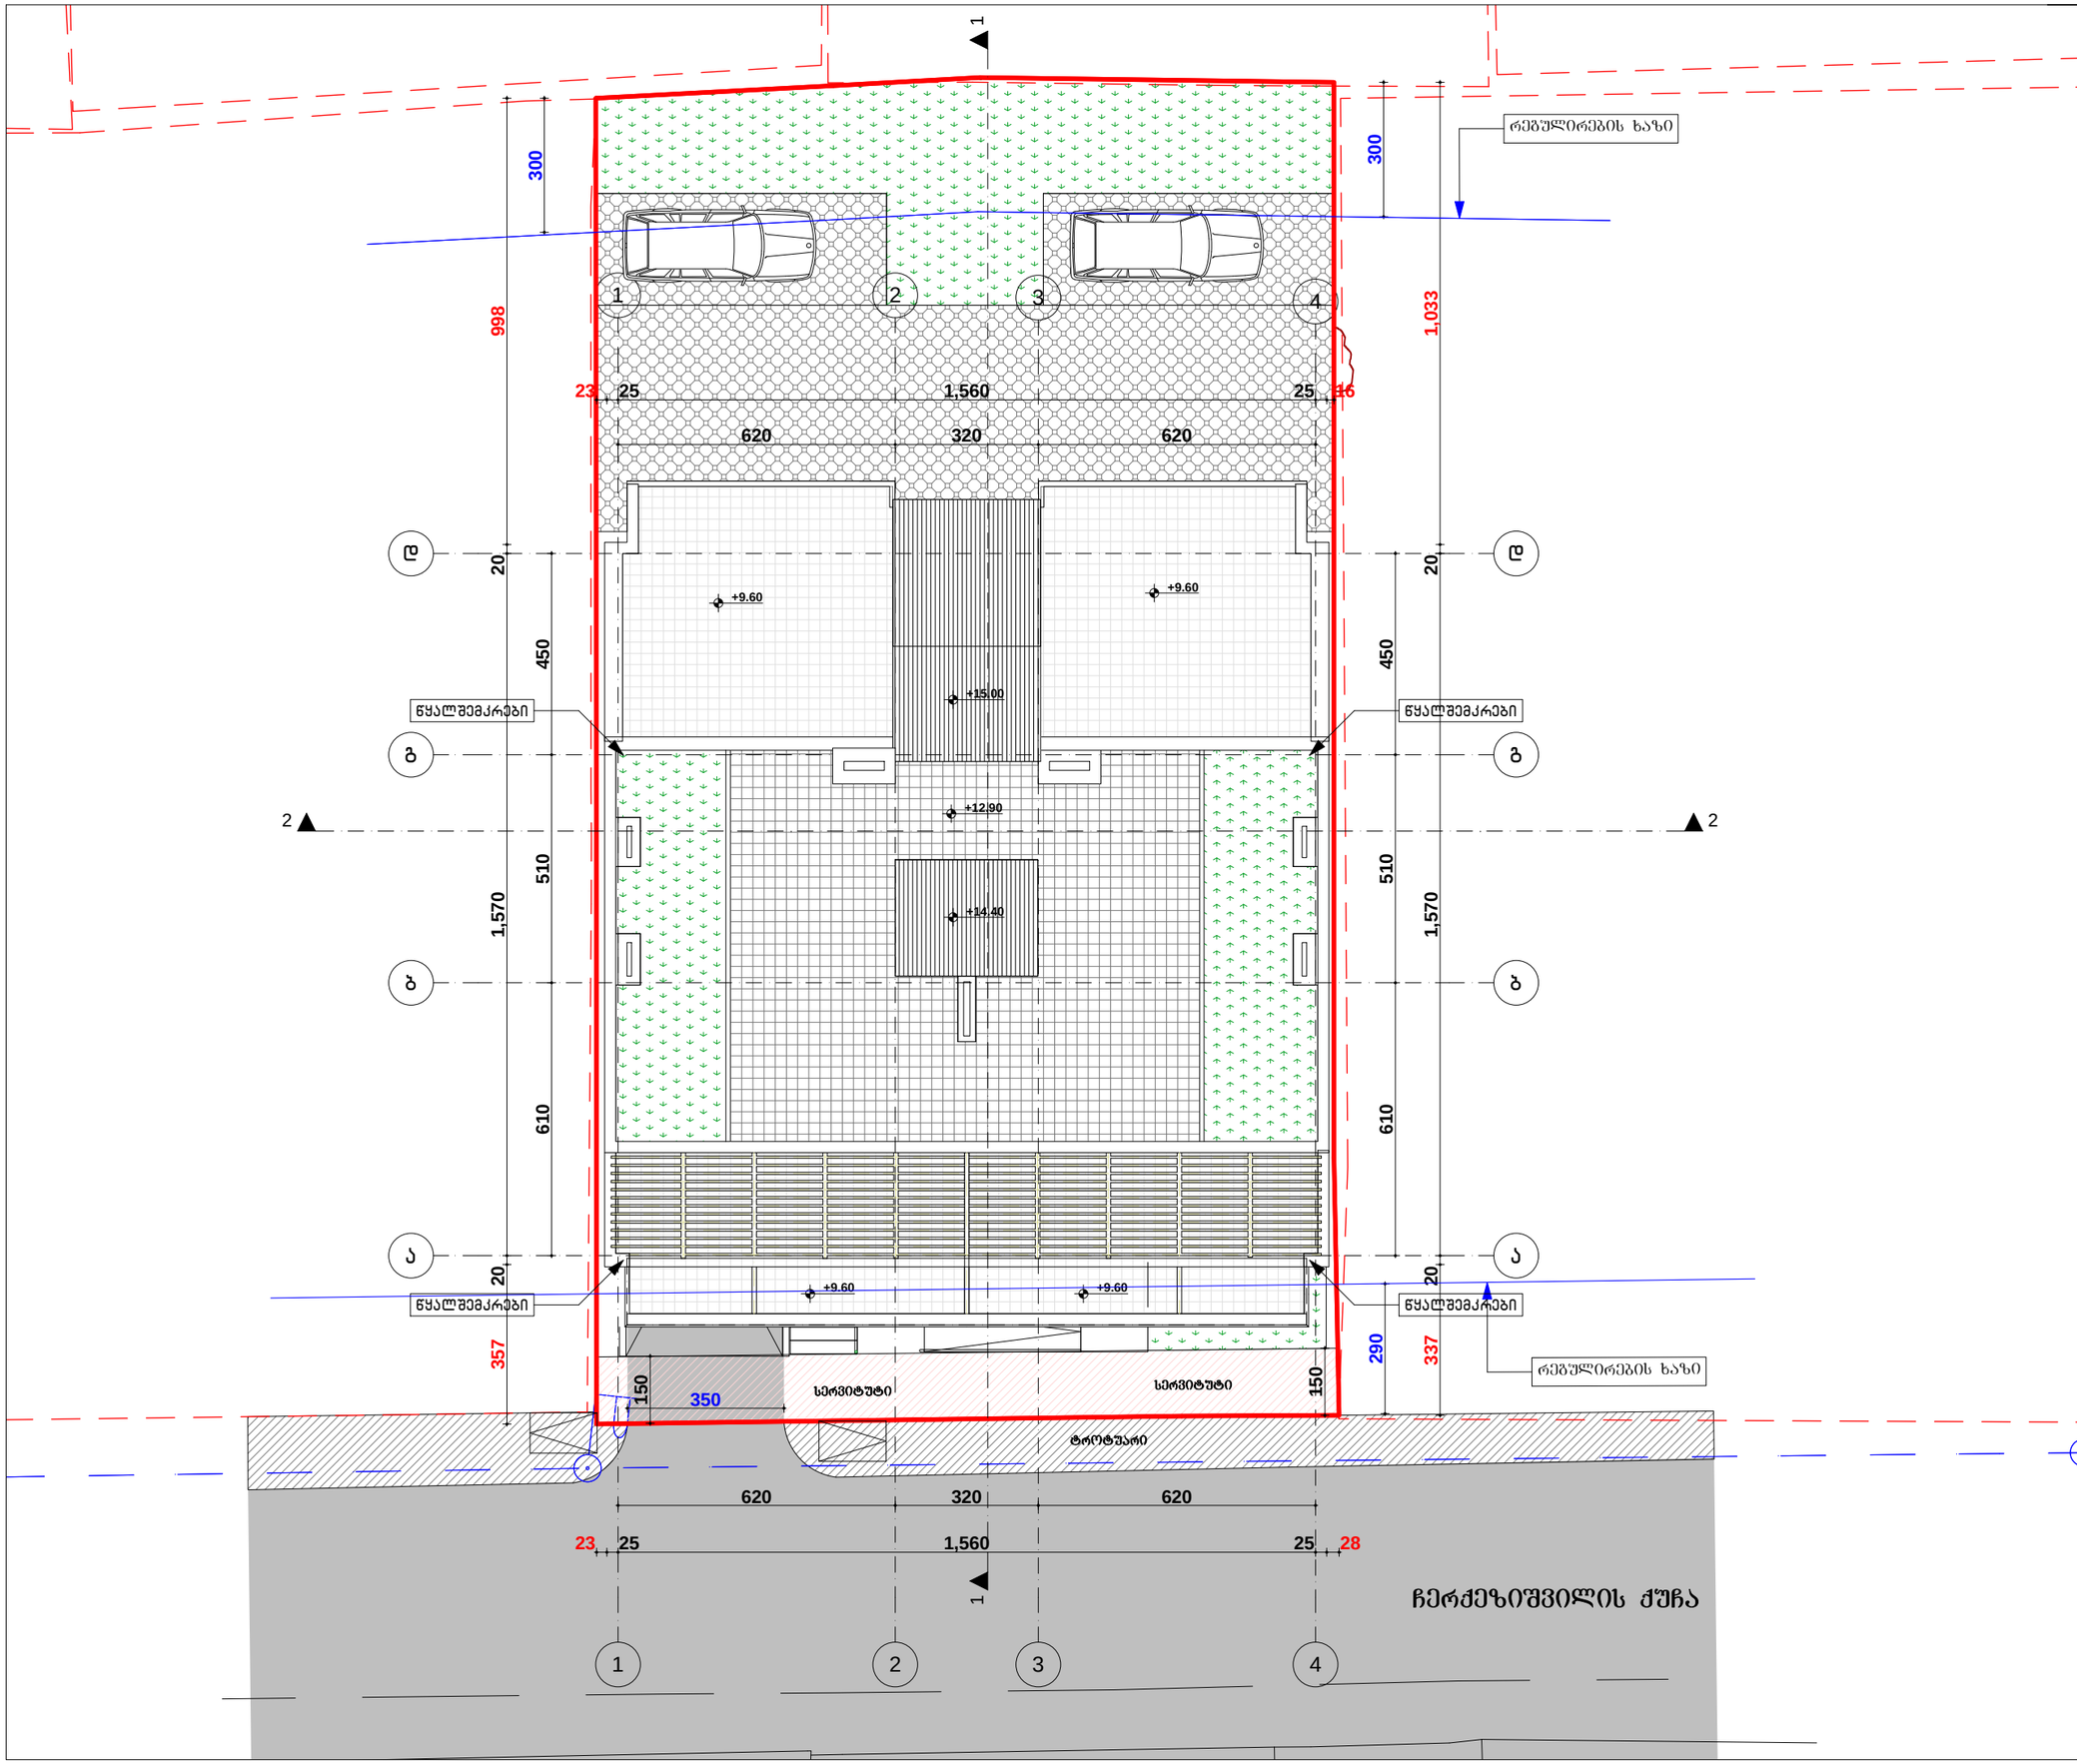

ფორმატი PAPER SIZE		პროექტის № PROJECT #
A - 3		

ექსპლიკაცია

1. სახაფხულო ფართი ——— 80.8 კვ.მ
2. კიბის უჯრედის ფართი-- 15.1 კვ.მ
საერთო ფართი ——— 95.9 კვ.მ

ტექნიკური მაჩვენებლები

შენიშვნა

საპროექტო ნული შეესაბამება აბსოლუტურ ნიშნულს 463.37

±0.00=463.37

დამკვეთი CLIENT	შპს "სტატიო"
პროექტი PROJECT	მრავალბინიანი საცხოვრებელი სახლი
მისამართი ADDRESS	ქ.თბილისი, ჩერქეზიშვილის ქ. №19

თანამდებობა	გვარი	ხელმოწერა
პრ. ავტორი	თ.ჯანაშვილი	
	ე. ცქვიტინიძე	

შ.პ.ს. "თიეიჩსტუდიო"
დირექტორი თ.ჯანაშვილი

არქიტექტურული ნაწილი

მასშტაბი SCALE	თარიღი DATE OF ISSUE	25/10/2020
1:100	ნახაზი	DRVG.
	სახურავის გეგმა	
სტადია STAGE	ფურც. PAGES	სულ ALL
არქ. პროექტი		

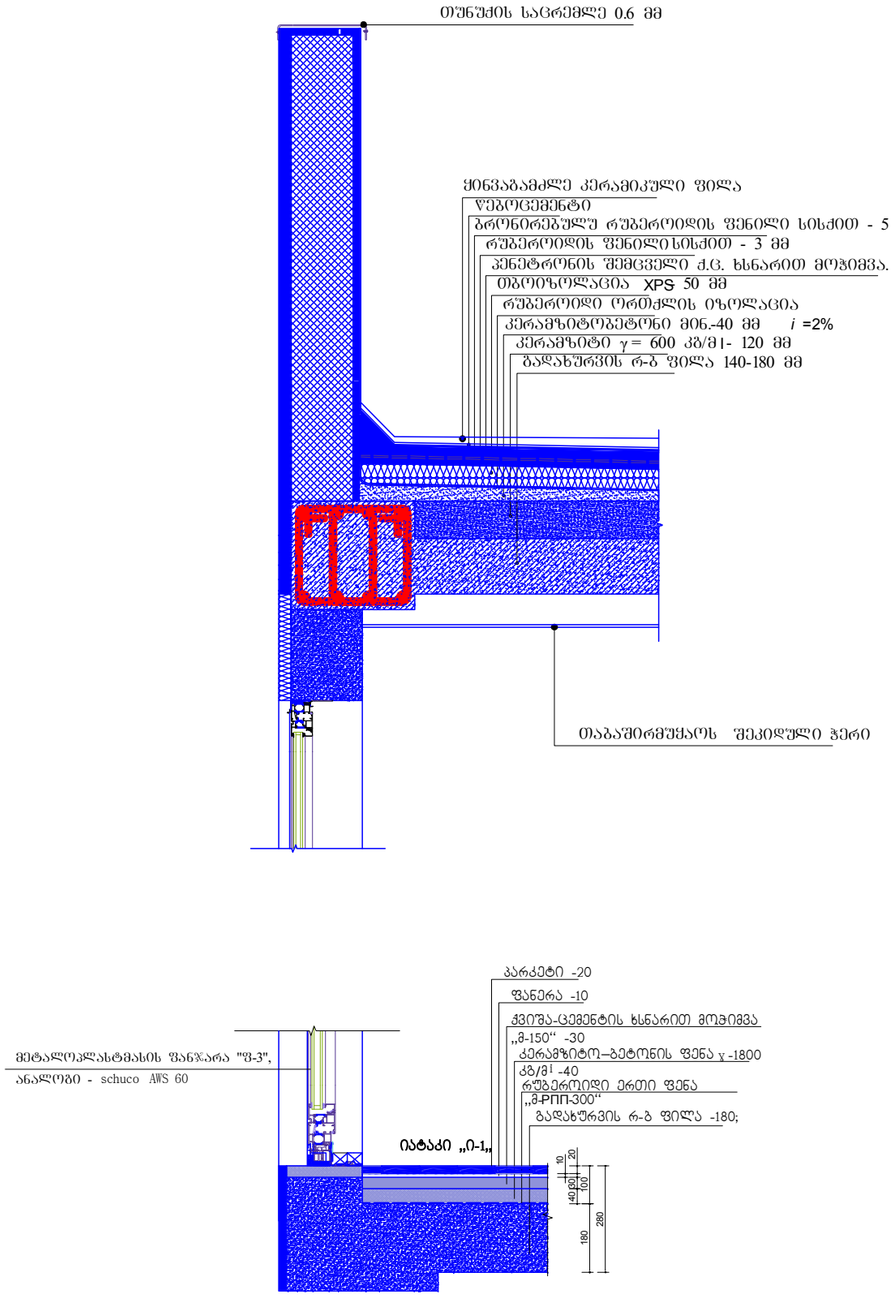

ფორმატი PAPER SIZE	A - 3
პროექტის № PROJECT #	

ექსპლიკაცია

ტექნიკური მაჩვენებლები

შენიშვნა

დამკვეთი CLIENT	შპს "სტატიო"
პროექტი PROJECT	მრავალბინიანი საცხოვრებელი სახლი
მისამართი ADDRESS	ქ.თბილისი, ჩერქეზიშვილის ქ. №19

თანამდებობა	გვარი	ხელმოწერა
პრ. ავტორი	თ.ჯანაშვილი	
	ე. ცქვიტინიძე	

შ.პ.ს. "თიეიჩსტუდიო"

დირექტორი თ.ჯანაშვილი

არქიტექტურული ნაწილი

მასშტაბი SCALE	თარიღი DATE OF ISSUE	25/10/2020
1:100	ნახაზი	DRVG.
	დეტალური ნახაზები	

სტადია STAGE	ფურც. PAGES	სულ	ALL
არქ. პროექტი			

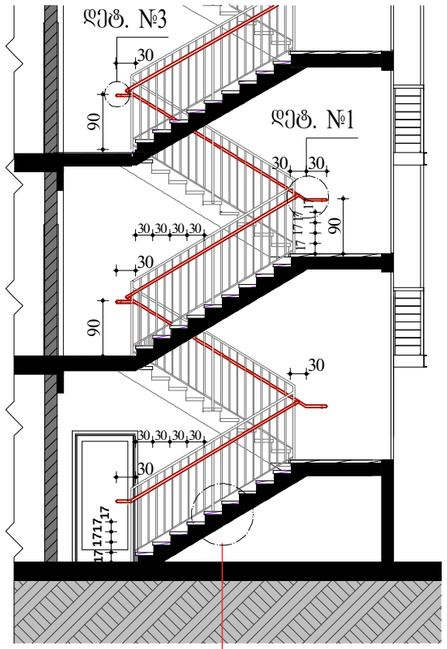
დეტ. №3
30
90
დეტ. №1
30
30
30
30
30
30
30
30
30
30
30
30
90
90
30
30
30
30
30
30
17
17
17