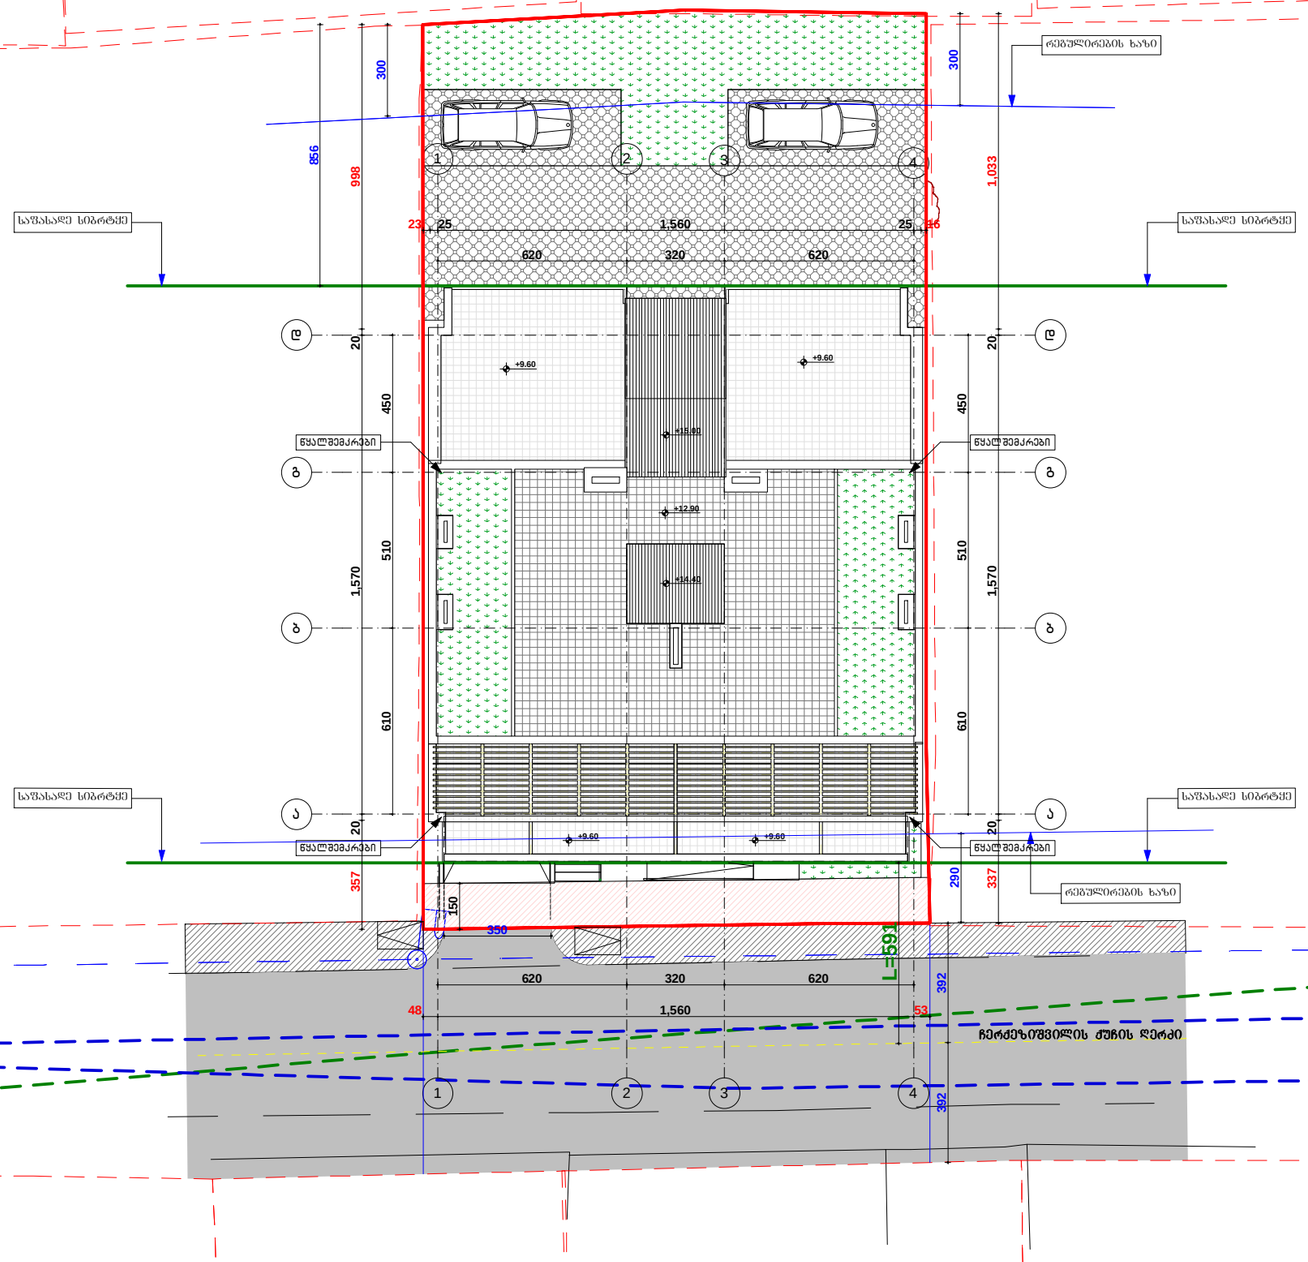

ფორმატი PAPER SIZE		პროექტის № PROJECT #
A - 3		

ექსპლიკაცია

1. საცხოვრებელი ფართი – 116.3 კვ.მ
2. საზაფხულო ფართი ——— 8.2 კვ.მ
3. აივნოშარეხის ფართი ——— 19.5 კვ.მ

საერთო ფართი ——— 144.0 კვ.მ

ტექნიკური მაჩვენებლები

შენიშვნა

საპროექტო ნული შეესაბამება აბსოლუტურ ნიშნულს 928.50

±0.00=928.50

დამკვეთი CLIENT	შპს "სტატიო"
პროექტი PROJECT	მრავალბინიანი საცხოვრებელი სახლი
მისამართი ADDRESS	ქ.ბათილისი, ჩერქეზიშვილის ქ. №19

თანამდებობა	გვარი	ხელმოწერა
პრ. ავტორი	თ.ჯანაშვილი	
	ე. ცქვიტინიძე	

შ.პ.ს. "თიეხსტუდიო"

დირექტორი თ.ჯანაშვილი

არქიტექტურული ნაწილი

მაშტაბი SCALE	თარიღი DATE OF ISSUE	25/10/2020
1:100	ნახაზი	DRVG.
	შენგებმა	
სტადია STAGE	ფურც. PAGES	სულ ALL
არქ. პროექტი		

topografiuli gegma

misamarTi: q. Tbilisi, quCa CerqeziSvili, #19, (nakv. 11/7)

01.10.12.011.007---492kv.m.

1:500

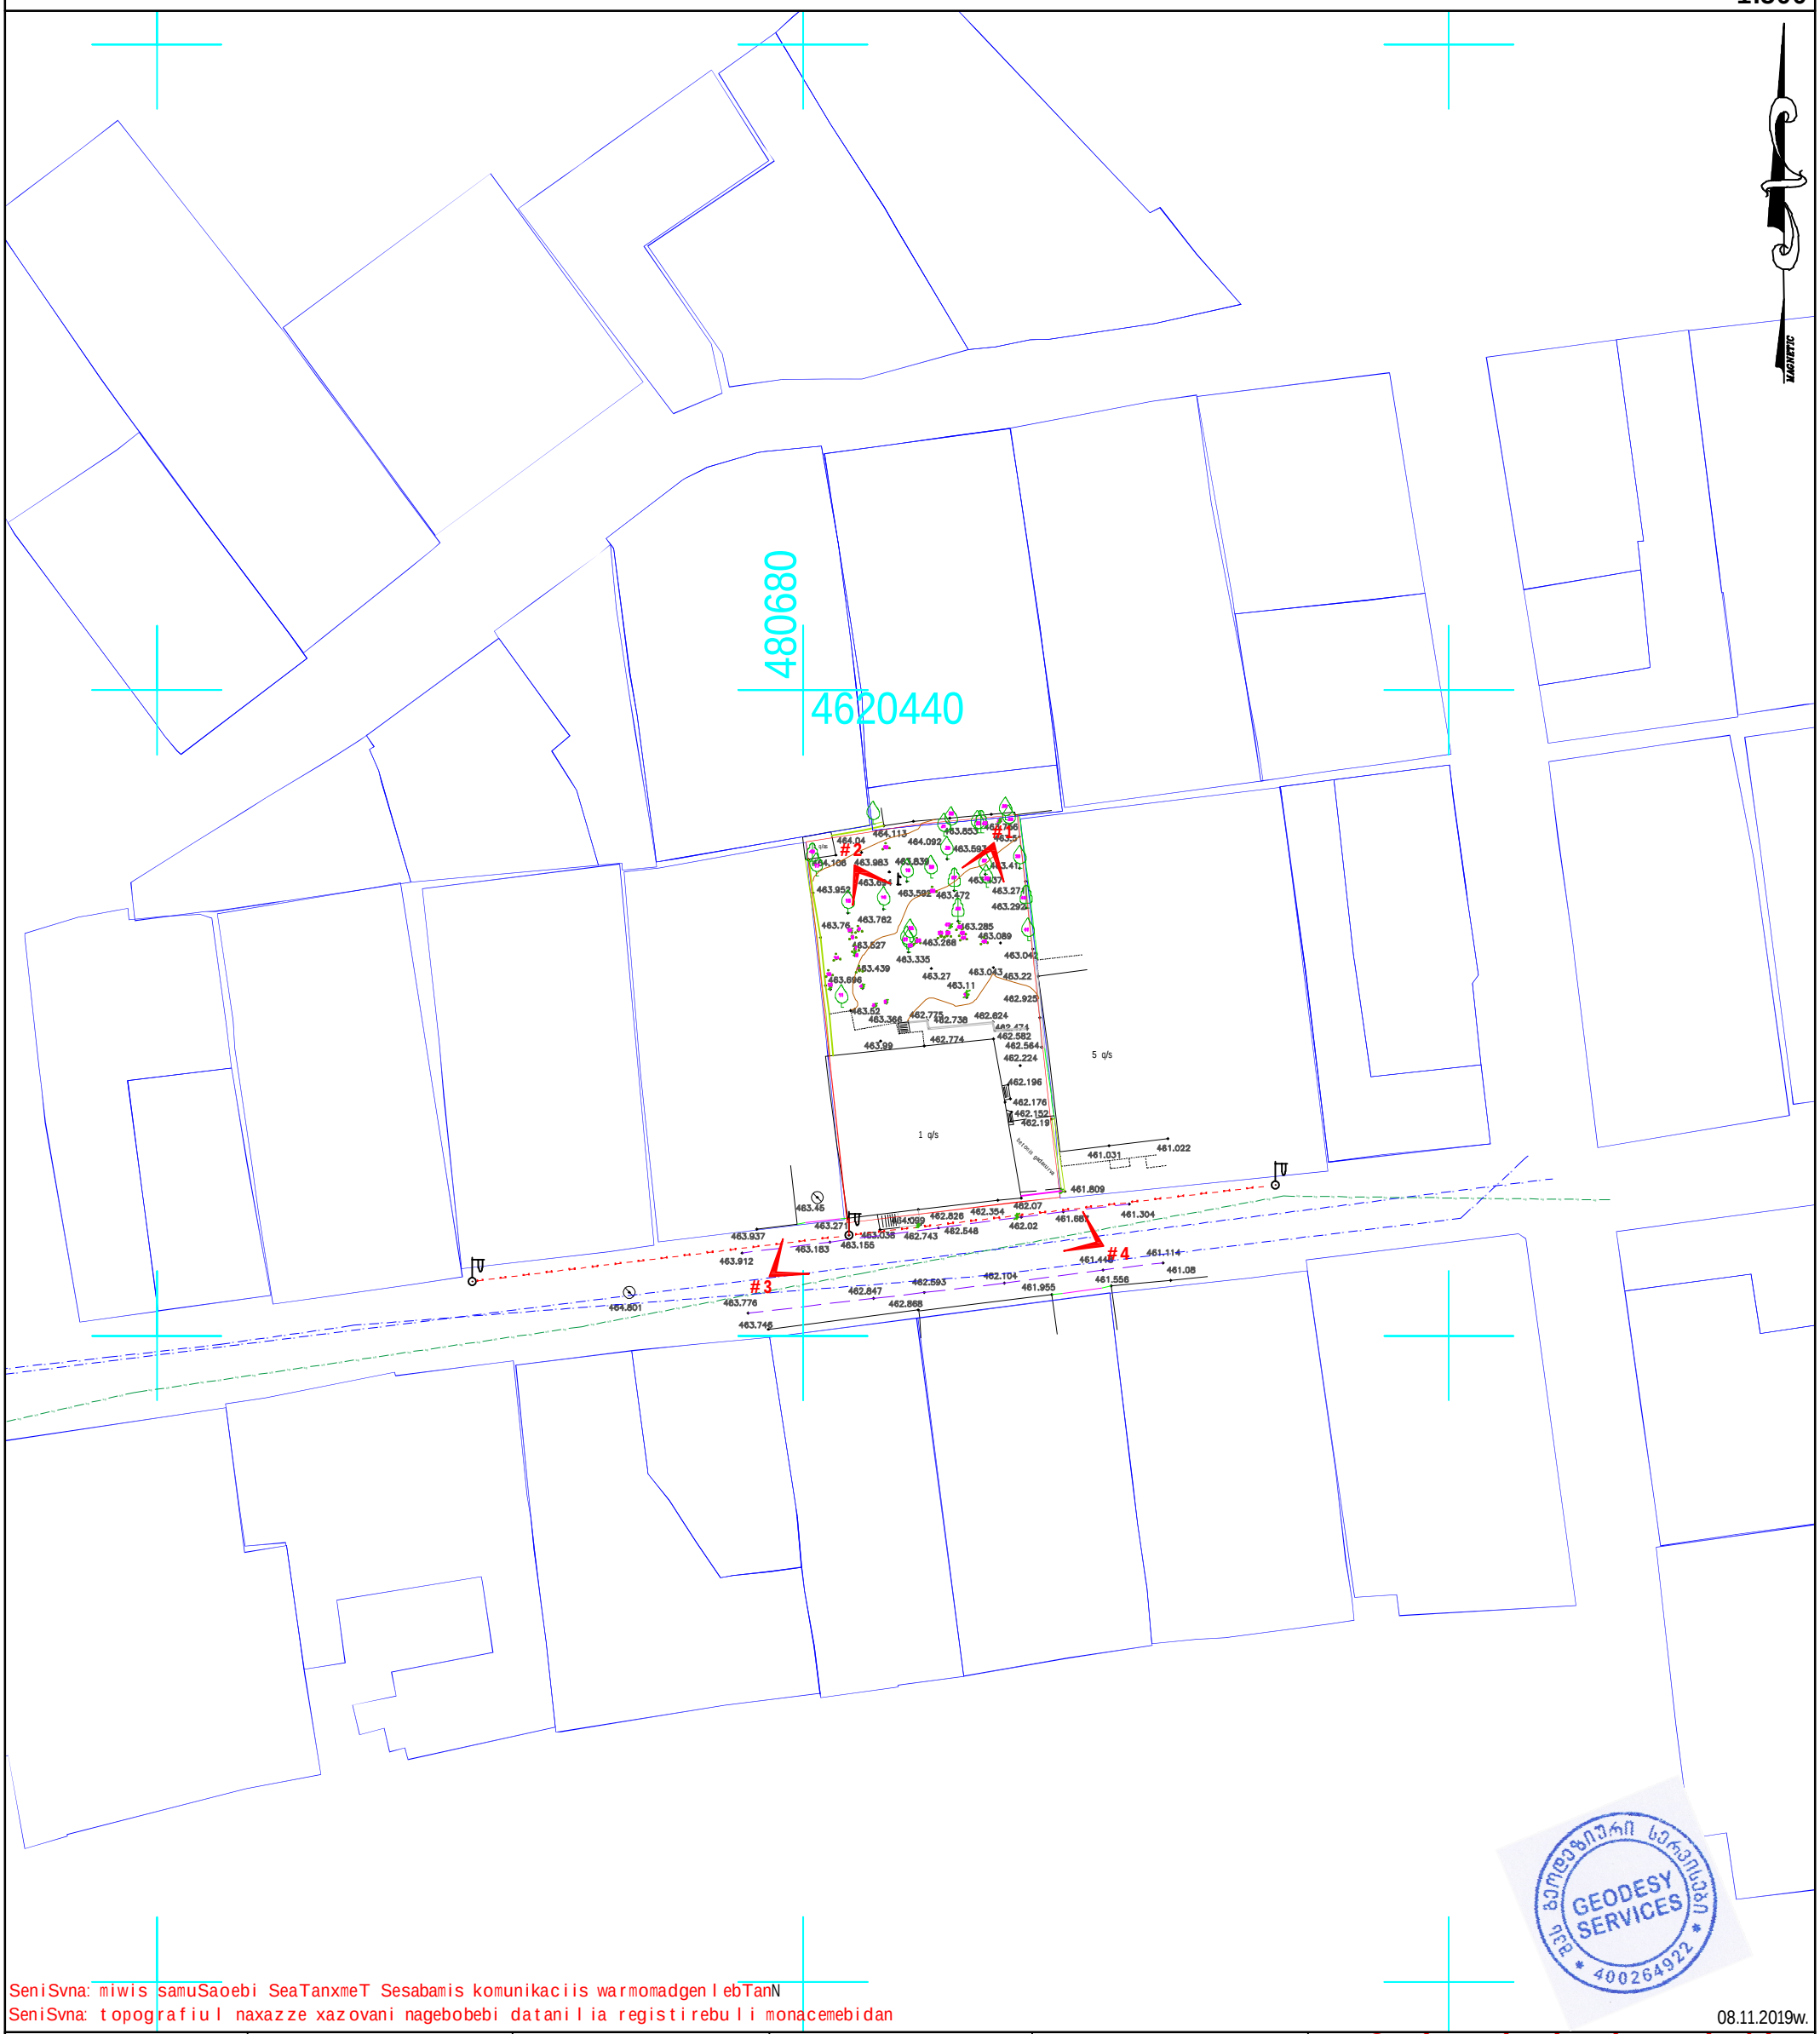

SeniSvna: miwis samuSaoebi SeaTanxmeT Sesabamis komunikaciis warmomadgenlebTanN

SeniSvna: topografiul naxazze xazovani nagebobebi datanilia registirebuli monacemebidan

08.11.2019w.

pirobiTi aRniSvnebi	buCqi	nakveTis sazRvari	Robe-mavTulbade	transformatori	Sps `geodeziuri servisebi~
kanalizacia	gazoni	Senoba	xis Robe	radio - telefonZa	Seasrula — v. gaboSvili
denis kabeli	sameTvalyureo Webi	arka	bordiuri	lampionebi	direqtori — q. giorgaZe
gazis mili	Sadrevani	farduli	betoni	elektro boZi	
wylis mili	onkani	kibe	kedeli	rkinigza	
kavSirgaabmuloba	wyaro an Wa	vazi	sayrdeni kedeli	izohifsi	
	benzingasamarTi sadguri	foTlovani xe	biliki	SuqniSani	
	maRali Zabvis gadamcemi	wiwvovani xe	gzis konturi	sagzao niSani	
		xexilis xe	flate		
		palma			

mis: q. Tbilisi, onaSvilis q. #6, #44
GEODESYSERVICES@GMAIL.COM
Tel.592 70 00 23, 514 36 56 56