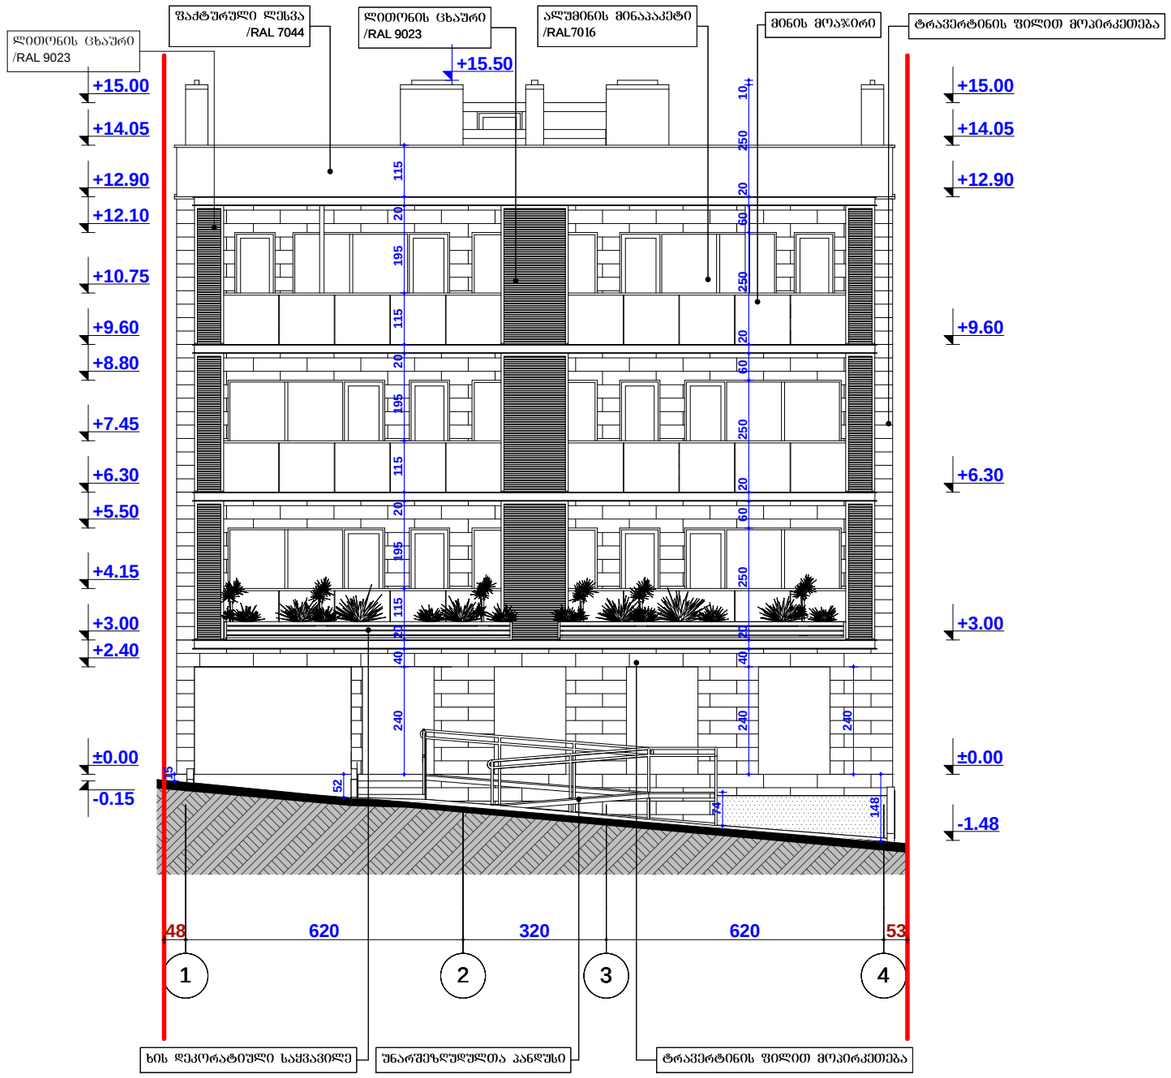


ფორმატი PAPER SIZE		პროექტის № PROJECT #
A - 3		

ექსპლიკაცია

ტექნიკური მახვენებლები

შენიშვნა

საპროექტო ნული შეესაბამება აბსოლუტურ ნიშნულს 463.37

±0.00=463.37

დამკვეთი CLIENT	შპს "სტატიო"
პროექტი PROJECT	მრავალბინიანი საცხოვრებელი სახლი
მისამართი ADDRESS	ქ.ბათილისი, ჩერქეზიშვილის ქ. №19


თანამდებობა	გვარი	ხელმოწერა
პრ. ავტორი	თ.ჯანაშვილი	
	ე. ცქვიტინიძე	

შ.პ.ს. "თიეიჩსტუდიო"

დირექტორი თ.ჯანაშვილი

არქიტექტურული ნაწილი

მაშტაბი SCALE	თარიღი DATE OF ISSUE	25/10/2020
1:100	ნახაზი	DRVG.
	ფასადი ღერძებში 1-4	
სტადია STAGE	ფურც. PAGES	სულ ALL
არქ. პროექტი		

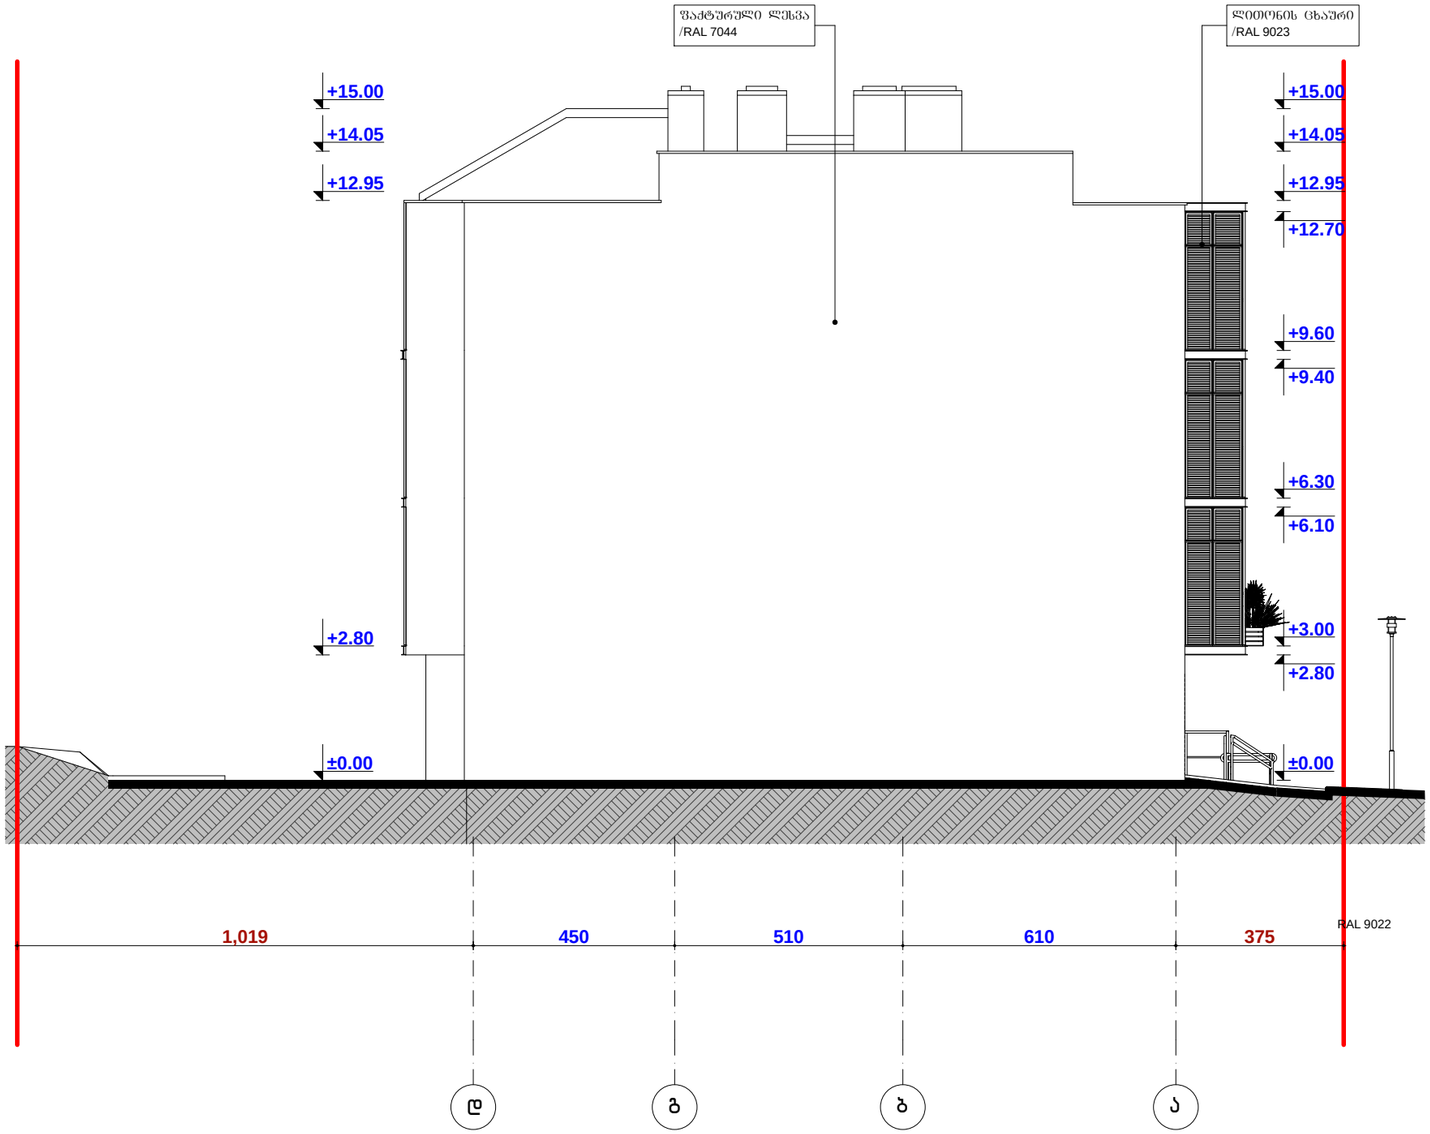

ფორმატი PAPER SIZE		პროექტის № PROJECT #
A - 3		

ექსპლიკაცია

ტექნიკური მახვენებლები

შენიშვნა

საპროექტო ნული შეესაბამება აბსოლუტურ ნიშნულს 463.37

±0.00=463.37

დამკვეთი CLIENT	შპს "სტატიო"
პროექტი PROJECT	მრავალბინიანი საცხოვრებელი სახლი
მისამართი ADDRESS	ქ.თბილისი, ჩერქეზიშვილის ქ. №19

თანამდებობა	გვარი	ხელმოწერა
პრ. ავტორი	თ.ჯანაშვილი	
	ე. ცქვიტინიძე	


შ.პ.ს. "თიეიჩსტუდიო"

დირექტორი თ.ჯანაშვილი


არქიტექტურული ნაწილი

მაშტაბი SCALE	თარიღი DATE OF ISSUE 25/10/2020
1:100	ნახაზი DRVG.
	ფასადი ღერძებში დ-ა

სტადია STAGE	ფურც. PAGES	სულ ALL
არქ. პროექტი		

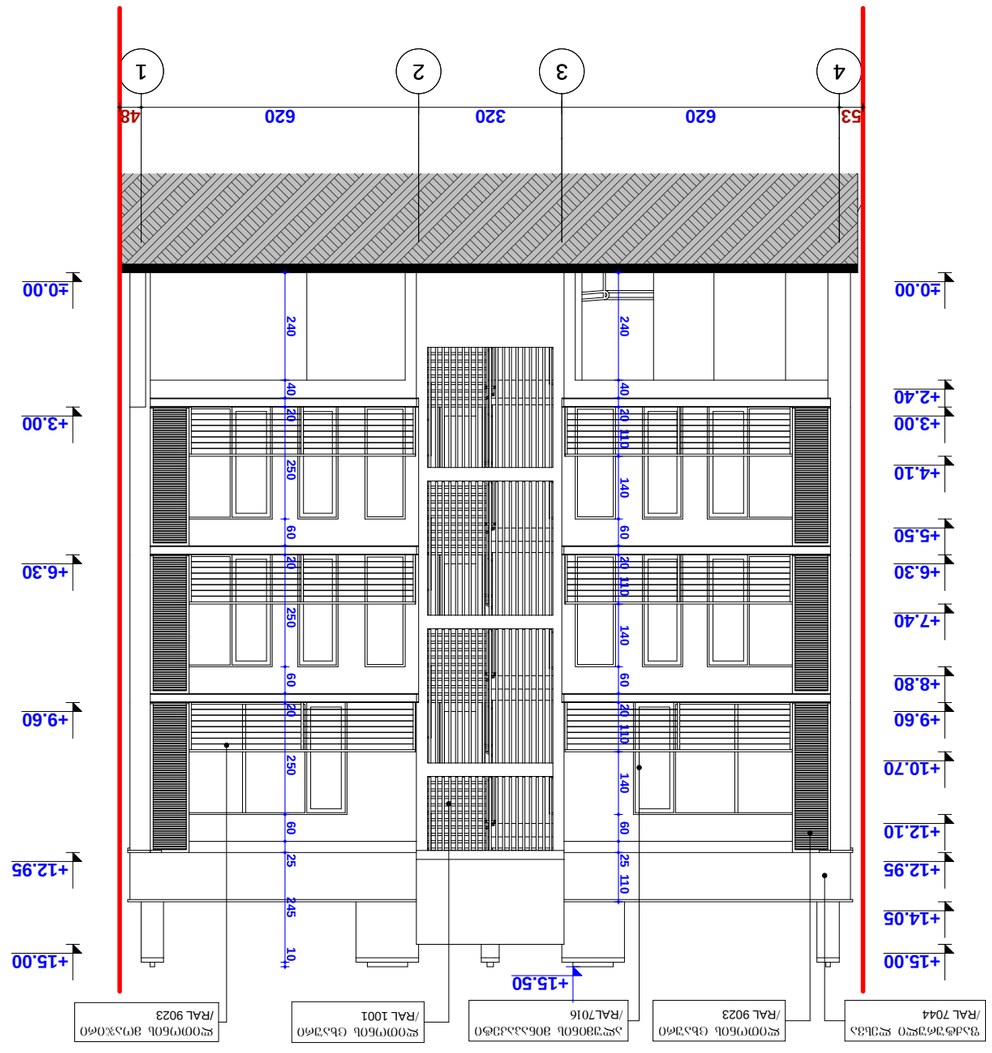


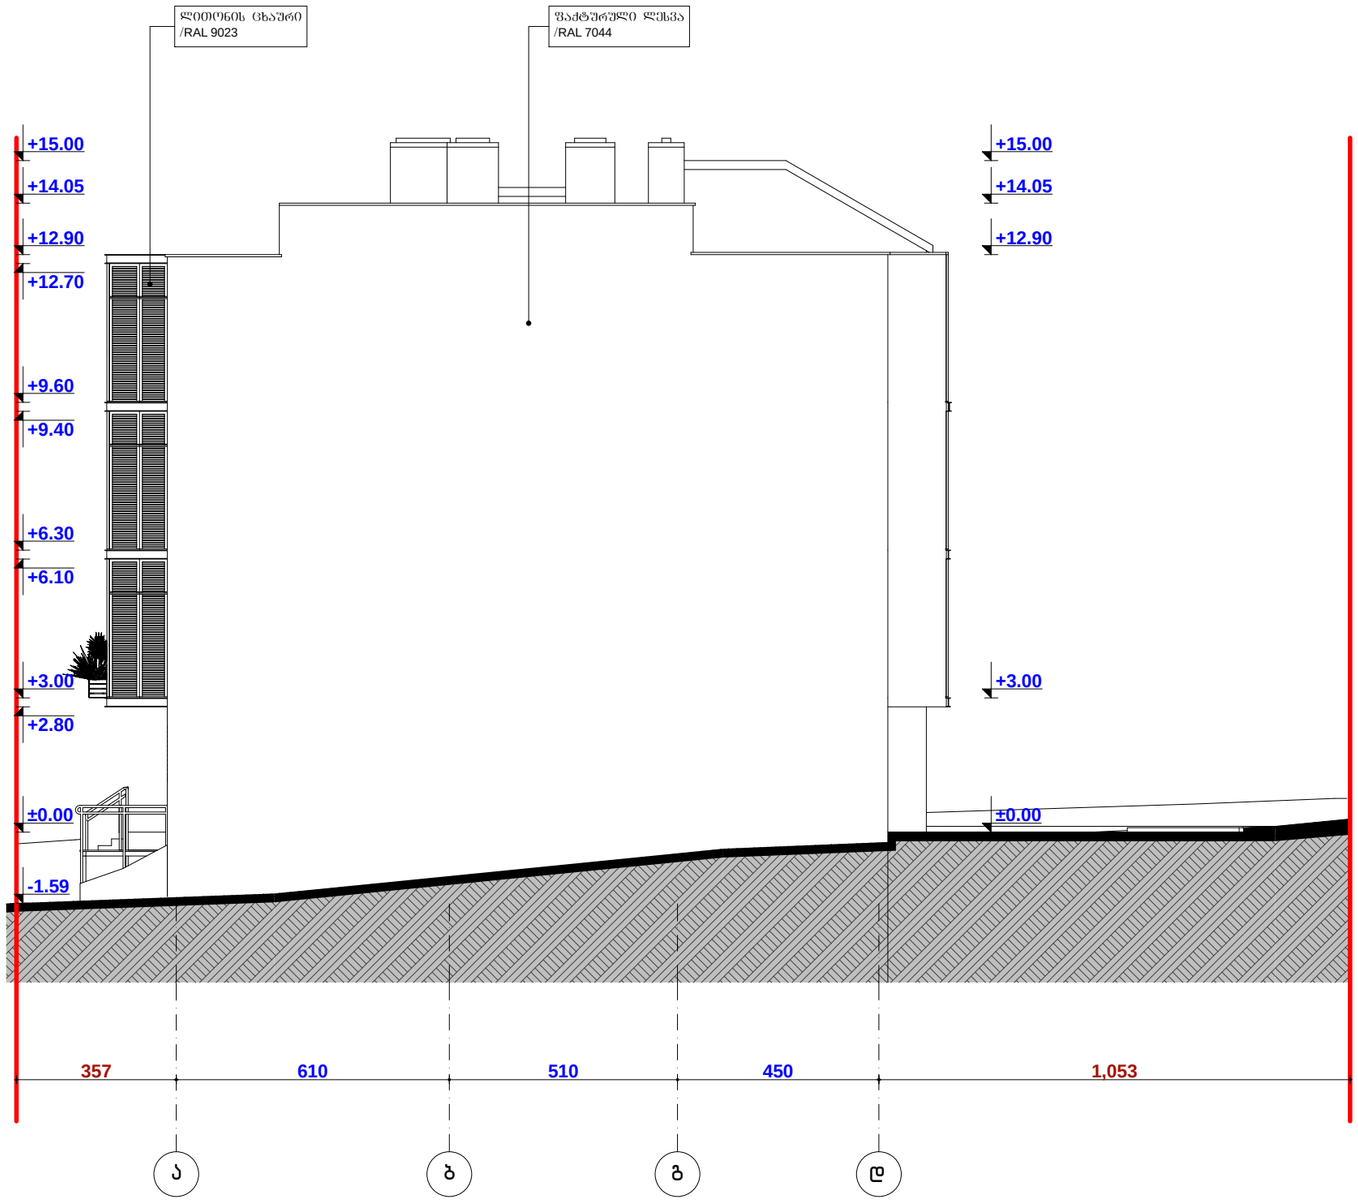

ფორმატი PAPER SIZE		პროექტის № PROJECT #
A - 3		

ექსპლიკაცია

ტექნიკური მახვენებლები

შენიშვნა

საპროექტო ნული შეესაბამება აბსოლუტურ ნიშნულს 463.37

±0.00=463.37

დამკვეთი CLIENT	შპს "სტატიო"
პროექტი PROJECT	მრავალბინიანი საცხოვრებელი სახლი
მისამართი ADDRESS	ქ.თბილისი, ჩერქეზიშვილის ქ. №19

თანამდებობა	გვარი	ხელმოწერა
პრ. ავტორი	თ.ჯანაშვილი	
	ე. ცქვიტინიძე	
	შ.პ.ს. "თიეიჩსტუდიო"	
	დირექტორი თ.ჯანაშვილი	

არქიტექტურული ნაწილი

მასშტაბი SCALE	თარიღი DATE OF ISSUE	25/10/2020
1:100	ნახაზი	DRVG.
	შახადი დერძებში ა-დ	
სტადია STAGE	ფურც. PAGES	სულ ALL
არქ. პროექტი		