პირობითი აღნიშვნები

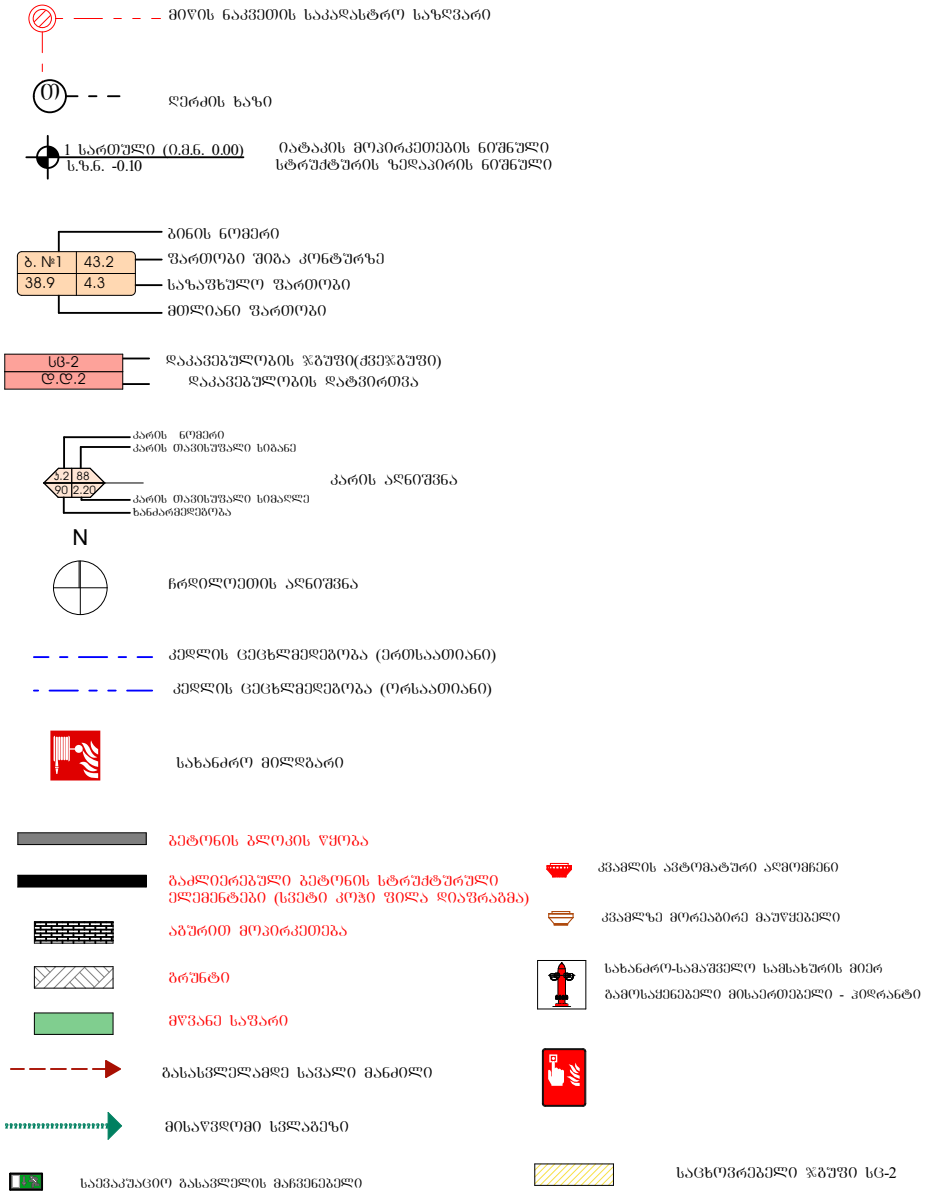

შენობა-ნაგებობის უსაფრთხოების წესებთან შესაბამისობის ანალიზი

ბლოკი #1

გამოყენებული წესები - **„შენობა-ნაგებობის უსაფრთხოების წესები“**

ჩამოთვალეთ შენობის დაკავებულებები და აღწერეთ თითოეული გამოყენება	
სწ-2 (311.3) სასაწყობო ჯგუფი,	2 სართული
სვ (309,1) სავაჭრო ჯგუფი.	1 სართული
სც-2 (303.4) საცხოვრებელი ჯგუფი.	II-III-IV-V-VI-VII სართულებზე

კონსტრუქციის ტიპი:	
განსაზღვრეთ კონსტრუქციის ტიპი ახალი შენობისთვის: მაგალითი: II-A, II-B, V-A, V-B	**I-B** ტიპი

სიმაღლის შეზღუდვები ცხრილი 503 -ის მიხედვით		
დაკავებულობები	**დასაშვები სართულიანობა**	**შემოთავაზებული სართულიანობა**
სასაწყობე ჯგუფი: სწ-2	11	2
სავაჭრო ჯგუფი. სვ	11	1
საცხოვრებელი ჯგუფი სც-2	11	6
	დასაშვები	**შემოთავაზებული**
საერთო სიმაღლე =	48,8	23.5
მიწის ზემოთ სართულის რაოდენობა =	11	7

ფართობის შეზღუდვები ცხრილი 503 -ის მიხედვით		
დაკავებულობები	დასაშვები ფართობი	შემოთავაზებული ფართობი
სასაწყობე ჯგუფი: სწ-2	7340	360.1
სავაჭრო ჯგუფი. სვ	შეუზღუდავი	81.1
საცხოვრებელი ჯგუფი სც-2	შეუზღუდავი	1890
იატაკის საერთო ფართობი =	**2832.7**	
იატაკების რაოდენობა =	**8**	
შენობის საერთო ფართობი სართულების გარე პერიმეტრებით =	**3200**	

გარე კედლის ცეცხლმედეგობისა და ღიობისადმი მოთხოვნები ცხრილების 602-ის და 705.8 -ის მიხედვით									
გარე კედელი	ხანძარსაწინააღმდეგო მანძილი (მეტრი)	ცეცხლმედეგობის ხარისხი (საათი)		კედლის ღიობების ფართობი (კედლის %)					
		მოთხოვნილი	გათვალისწინებული	დასაშვები			გათვალისწინებული		
				დაცული	დაუცველი საშხეფებით	დაუცველი	დაცული	დაუცველი საშხეფებით	დაუცველი
1-5 ფასადი	14,03	0	2	შეუზღუდავი	შეუზღუდავი	შეუზღუდავი	-	33%	-
5-1 ფასადი	13,5	0	2	შეუზღუდავი	შეუზღუდავი	შეუზღუდავი	-	26%	-
ა-ე ფასადი	0,07	1	2	დაუშვებელი	დაუშვებელი	დაუშვებელი	-	-	-
ე-ა ფასადი	0,13	1	2	დაუშვებელი	დაუშვებელი	დაუშვებელი	-	-	-

ხანძრისაგან დაცვის სისტემებისადმი მოთხოვნები							
დაკავებულობები/სივრცეები/გასასვლელი საშუალებები	ავტოსაშველეფი სისტემა	ალტერნატიული ავტომატური ცეცხლსაქრობი სისტემები	ხელით სამართავი სახანძრო განგაშის სისტემები	სახანძრო მილდგარების სისტემები	კვამლის საკონტროლო სისტემები	ხელის ცეცხლმაქრები	საავარიო განგაშის სისტემები
სასაწყობე ჯგუფი: სწ-2	კი	-	-	-	-	კი	-
სავაჭრო ჯგუფი. სვ-2	კი	-	-	-	-	კი	-
საცხოვრებელი ჯგუფი სც-2	კი	-	-	-	-	-	-
დერეფნები	კი	-	კი	-	-	კი	-
კიბის უჯრედები	-	-	-	კი	-	-	-
ლიფტი	-	-	-	-	კი	-	-
სახანძრო-ამაშველო სამსახურის მიერ გამოსაყენებელი მისაერთებლები				კი			

განიავების მოთხოვნა		
დაკავებულობები/სივრცეები/გასასვლელი საშუალებები	ბუნებრივი განიავება	ხელოვნური განიავება
სასაწყობე ჯგუფი: სწ-2		კი
სავაჭრო ჯგუფი. სვ-2	კი	
საცხოვრებელი ჯგუფი სც-2	კი	
დერეფნები		კი
კიბის უჯრედები	კი	
ლიფტი		კი

თითოეული სართულიდან გასასვლელი საშუალება									
სართულები	დაკავებულობა და დაკავებულობის დატვირთვის ჯამური მაჩვენებელი	მოთხოვნილი გასასვლელების/გასასვლელთან მისადგომის რაოდენობა	გათვალისწინებული გასასვლელების/გასასვლელთან მისადგომის რაოდენობა და ტიპი	გასასვლელი საშუალებების სიგანე					
				გზა-კიბეები		დერაფანი,		გასასვლელის გზა-კარი	
				მოთხოვნილი	გათვალისწინებული	მოთხოვნილი	გათვალისწინებული	მოთხოვნილი	გათვალისწინებული
სარდაფის სარდაფის სართული საწყობი	9	-	1 (შიგა გასასვლელი გზა-კიბე)	1,1	1,1	1,2	1,4	0,82	0.82
პირველი სართული ღია ავტოსადგომი	6	-	-	-	-	-	-	-	-
მეორე სართული	19	1	1 (შიგა გასასვლელი გზა-კიბე)	1,1	1,1	1,2	1,4	0,82	0.82
მესამე სართული	19	1	1 (შიგა გასასვლელი გზა-კიბე)	1,1	1,1	1,2	1,4	0,82	0.82
მეოთხე სართული	19	1	1 (შიგა გასასვლელი გზა-კიბე)	1,1	1,1	1,2	1,4	0,82	0.82
მეხუთე სართული	19	1	1 (შიგა გასასვლელი გზა-კიბე)	1,1	1,1	1,2	1,4	0,82	0.82
მეექვსე სართული	19	1	1 (შიგა გასასვლელი გზა-კიბე)	1,1	1,1	1,2	1,4	0,82	0.82
მეშვიდე სართული	19	1	1 (შიგა გასასვლელი გზა-კიბე)	1,1	1,1	1,2	1,4	0,82	0.82

წყალსადენი სისტემის ფიქსირებული მოწყობილობების რაოდენობა-საცხოვრებელი ჯგუფი სც-2 და სც-3 ქვეჯგუფები ცხრილი 1602.1-ის მიხედვით											
სართულები	საცხოვრებელი ერთეული	ფიქსირებული მოწყობილობები									
		უნიტაზი (ერთ საცხოვრებელ ერთეულზე)		ტუალეტის ხელსაბანები (ერთ საცხოვრებელ ერთეულზე)		აბაზანა/შხაპი (ერთ საცხოვრებელ ერთეულზე)		სამზარეულოს ნიჟარა (ერთ საცხოვრებელ ერთეულზე)		ავტომატური სარეცხი მანქანის მისაერთებელი	
		მოთხოვნილი	გათვალისწინებული	მოთხოვნილი	გათვალისწინებული	მოთხოვნილი	გათვალისწინებული	მოთხოვნილი	გათვალისწინებული	მოთხოვნილი	გათვალისწინებული
ტიპიური საცხ. სართული 2-3-4-5-6-7	6	1	1	1	1	1	1	1	1	1	1

შენობა-ნაგებობის უსაფრთხოების წესებთან შესაბამისობის ანალიზი
ბლოკი #2

გამოყენებული წესები - **„შენობა-ნაგებობის უსაფრთხოების წესები“**

ჩამოთვალეთ შენობის დაკავებულებები და აღწერეთ თითოეული გამოყენება	
სწ-2 (311.3) სასაწყობო ჯგუფი,	2 სართული
სვ (309,1) სავაჭრო ჯგუფი.	1 სართული
სც-2 (303.4) საცხოვრებელი ჯგუფი.	II-III-IV-V-VI-VII სართულებზე

კონსტრუქციის ტიპი:	
განსაზღვრეთ კონსტრუქციის ტიპი ახალი შენობისთვის: მაგალითი: II-A, II-B, V-A, V-B	**I-B** ტიპი

სიმაღლის შეზღუდვები ცხრილი 503 -ის მიხედვით		
დაკავებულობები	**დასაშვები სართულიანობა**	**შემოთავაზებული სართულიანობა**
სასაწყობე ჯგუფი: სწ-2	11	2
სავაჭრო ჯგუფი. სვ	11	1
საცხოვრებელი ჯგუფი სც-2	11	6
	დასაშვები	**შემოთავაზებული**
საერთო სიმაღლე =	48,8	23.5
მიწის ზემოთ სართულის რაოდენობა =	11	7

ფართობის შეზღუდვები ცხრილი 503 -ის მიხედვით		
დაკავებულობები	**დასაშვები ფართობი**	**შემოთავაზებული ფართობი**
სასაწყობე ჯგუფი: სწ-2	7340	347,4
სავაჭრო ჯგუფი. სვ	შეუზღუდავი	114.3
საცხოვრებელი ჯგუფი სც-2	შეუზღუდავი	1890
იატაკის საერთო ფართობი =	**2834.7**	
იატაკების რაოდენობა =	**8**	
შენობის საერთო ფართობი სართულების გარე პერიმეტრებით =	**3200**	

გარე კედლის ცეცხლმედეგობისა და ღიობისადმი მოთხოვნები ცხრილების 602-ის და 705.8 -ის მიხედვით									
გარე კედელი	**ხანძარსაწინააღმდეგო მანძილი** (მეტრი)	**ცეცხლმედეგობის ხარისხი** (საათი)		**კედლის ღიობების ფართობი** (კედლის %)					
		მოთხოვნილი	**გათვალისწინებული**	**დასაშვები**			**გათვალისწინებული**		
				დაცული	**დაუცველი საშხეფებით**	**დაუცველი**	**დაცული**	**დაუცველი საშხეფებით**	**დაუცველი**
6-10 ფასადი	16,04	0	2	შეუზღუდავი	შეუზღუდავი	შეუზღუდავი	-	25%	-
10-6 ფასადი	0,08	1	2	დაუშვებელი	დაუშვებელი	დაუშვებელი	-	-	-
ბ-თ ფასადი	10,33	0	2	შეუზღუდავი	შეუზღუდავი	შეუზღუდავი	-	25%	-
თ-ბ ფასადი **ბ-ვ** ღერძებს შორის	0,07	1	2	დაუშვებელი	დაუშვებელი	დაუშვებელი	-	-	-
თ-ბ ფასადი **ვ-თ** ღერძებს შორის	24,78	0	2	შეუზღუდავი	შეუზღუდავი	შეუზღუდავი	-	25%	-

ხანძრისაგან დაცვის სისტემებისადმი მოთხოვნები							
დაკავებულობები/სივრცეები/გასასვლელი საშუალებები	ავტოსაშხეფი სისტემა	ალტერნატიული ავტომატური ცეცხლსაქრობი სისტემები	ხელით სამართავი სახანძრო განგაშის სისტემები	სახანძრო მილდგარების სისტემები	კვამლის საკონტროლო სისტემები	ხელის ცეცხლმაქრები	საავარიო განგაშის სისტემები
სასაწყობე ჯგუფი: სწ-2	კი	-	-	-	-	კი	-
სავაჭრო ჯგუფი. სვ	კი	-	-	-	-	კი	-
საცხოვრებელი ჯგუფი სც-2	კი	-	-	-	-	-	-
დერეფნები	კი	-	კი	-	-	კი	-
კიბის უჯრედები	-	-	-	კი	-	-	-
ლიფტი	-	-	-	-	კი	-	-
სახანძრო-ამაშველო სამსახურის მიერ გამოსაყენებელი მისაერთებლები				კი			

განიავების მოთხოვნა		
დაკავებულობები/სივრცეები/გასასვლელი საშუალებები	ბუნებრივი განიავება	ხელოვნური განიავება
სასაწყობე ჯგუფი: სწ-2		კი
სავაჭრო ჯგუფი. სვ	კი	
საცხოვრებელი ჯგუფი სც-2	კი	
დერეფნები		კი
კიბის უჯრედები		კი
ლიფტი		კი

თითოეული სართულიდან გასასვლელი საშუალება									
სართულები	დაკავებულობა და დაკავებულობის დატვირთვის ჯამური მაჩვენებელი	მოთხოვნილი გასასვლელების/გასასვლელთან მისადგომის რაოდენობა	გათვალისწინებული გასასვლელების/გასასვლელთან მისადგომის რაოდენობა და ტიპი	გასასვლელი საშუალებების სიგანე					
				გზა-კიბეები		დერაფანი,		გასასვლელის გზა-კარი	
				მოთხოვნილი	გათვალისწინებული	მოთხოვნილი	გათვალისწინებული	მოთხოვნილი	გათვალისწინებული
სარდაფის სარდაფის სართული საწყობი	9	-	1 (შიგა გასასვლელი გზა-კიბე)	1,1	1,1	1,2	1,4	0,82	0.82
პირველი სართული ღია ავტოსადგომი	5	-	-	-	-	-	-	-	-
მეორე სართული	17	1	1 (შიგა გასასვლელი გზა-კიბე)	1,1	1,1	1,2	1,4	0,82	0.82
მესამე სართული	17	1	1 (შიგა გასასვლელი გზა-კიბე)	1,1	1,1	1,2	1,4	0,82	0.82
მეოთხე სართული	17	1	1 (შიგა გასასვლელი გზა-კიბე)	1,1	1,1	1,2	1,4	0,82	0.82
მეხუთე სართული	17	1	1 (შიგა გასასვლელი გზა-კიბე)	1,1	1,1	1,2	1,4	0,82	0.82
მეექვსე სართული	19	1	1 (შიგა გასასვლელი გზა-კიბე)	1,1	1,1	1,2	1,4	0,82	0.82
მეშვიდე სართული	19	1	1 (შიგა გასასვლელი გზა-კიბე)	1,1	1,1	1,2	1,4	0,82	0.82

წყალსადენი სისტემის ფიქსირებული მოწყობილობების რაოდენობა-საცხოვრებელი ჯგუფი სც-2 და სც-3 ქვეჯგუფები ცხრილი 1602.1-ის მიხედვით											
სართულები	საცხოვრებელი ერთეული	ფიქსირებული მოწყობილობები									
		უნიტაზი (ერთ საცხოვრებელ ერთეულზე)		ტუალეტის ხელსაბანები (ერთ საცხოვრებელ ერთეულზე)		აბაზანა/შხაპი (ერთ საცხოვრებელ ერთეულზე)		სამზარეულოს ნიჟარა (ერთ საცხოვრებელ ერთეულზე)		ავტომატური სარეცხი მანქანის მისაერთებელი	
		მოთხოვნილი	გათვალისწინებული	მოთხოვნილი	გათვალისწინებული	მოთხოვნილი	გათვალისწინებული	მოთხოვნილი	გათვალისწინებული	მოთხოვნილი	გათვალისწინებული
ტიპიური საცხ. სართული 2-3-4-5-6-7	6	1	1	1	1	1	1	1	1	1	1

წყალსადენი სისტემის ფიქსირებული მოწყობილობების ცხრილი 1602.1-ის მიხედვით											
სართულები	დაკავებულობა და დაკავებულობის დატვირთვის ჯამური მაჩვენებელი	ფიქსირებული მოწყობილობები									
		უნიტაზი		ხელსაბანი		აბაზანა/შხაპი		წყლის დასალევი შადრევნები		სამომსახურეო ნიჟარა	
		მოთხოვნილი	გათვალისწინებული	მოთხოვნილი	გათვალისწინებული	მოთხოვნილი	გათვალისწინებული	მოთხოვნილი	გათვალისწინებული	მოთხოვნილი	გათვალისწინებული
1 სართული სვ	25	1	1	1	1	-	-	1	1	1	1

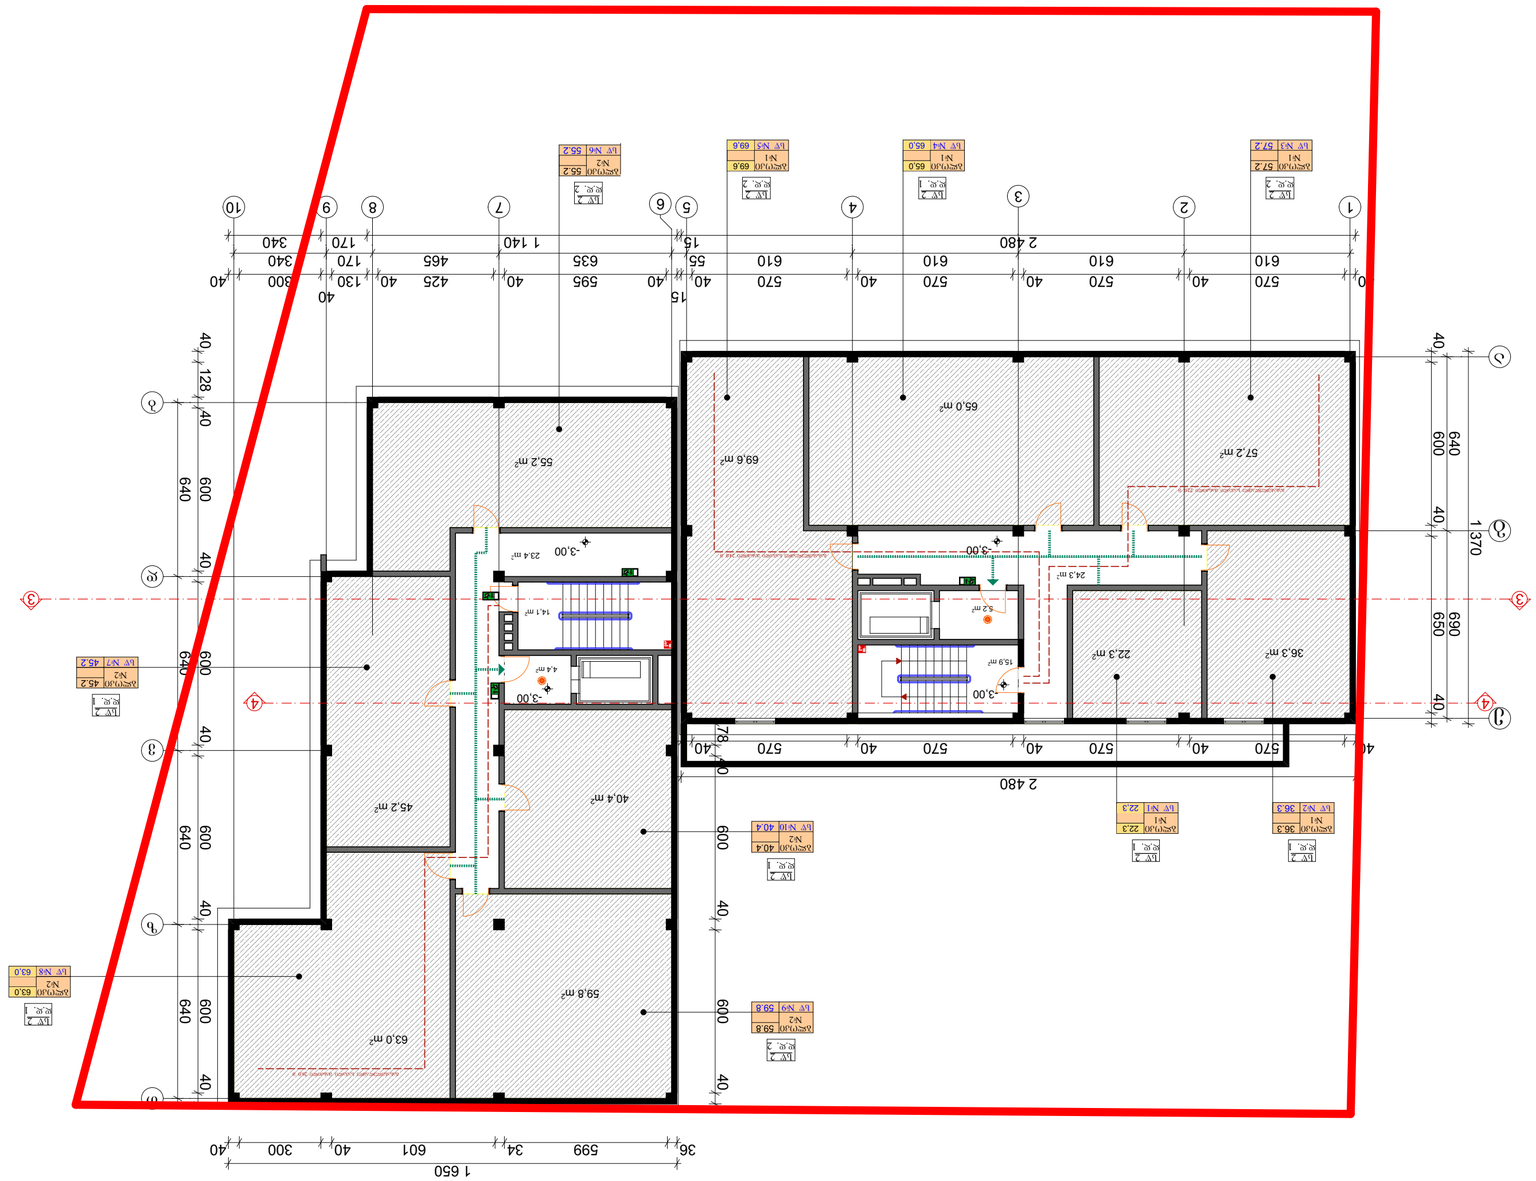




















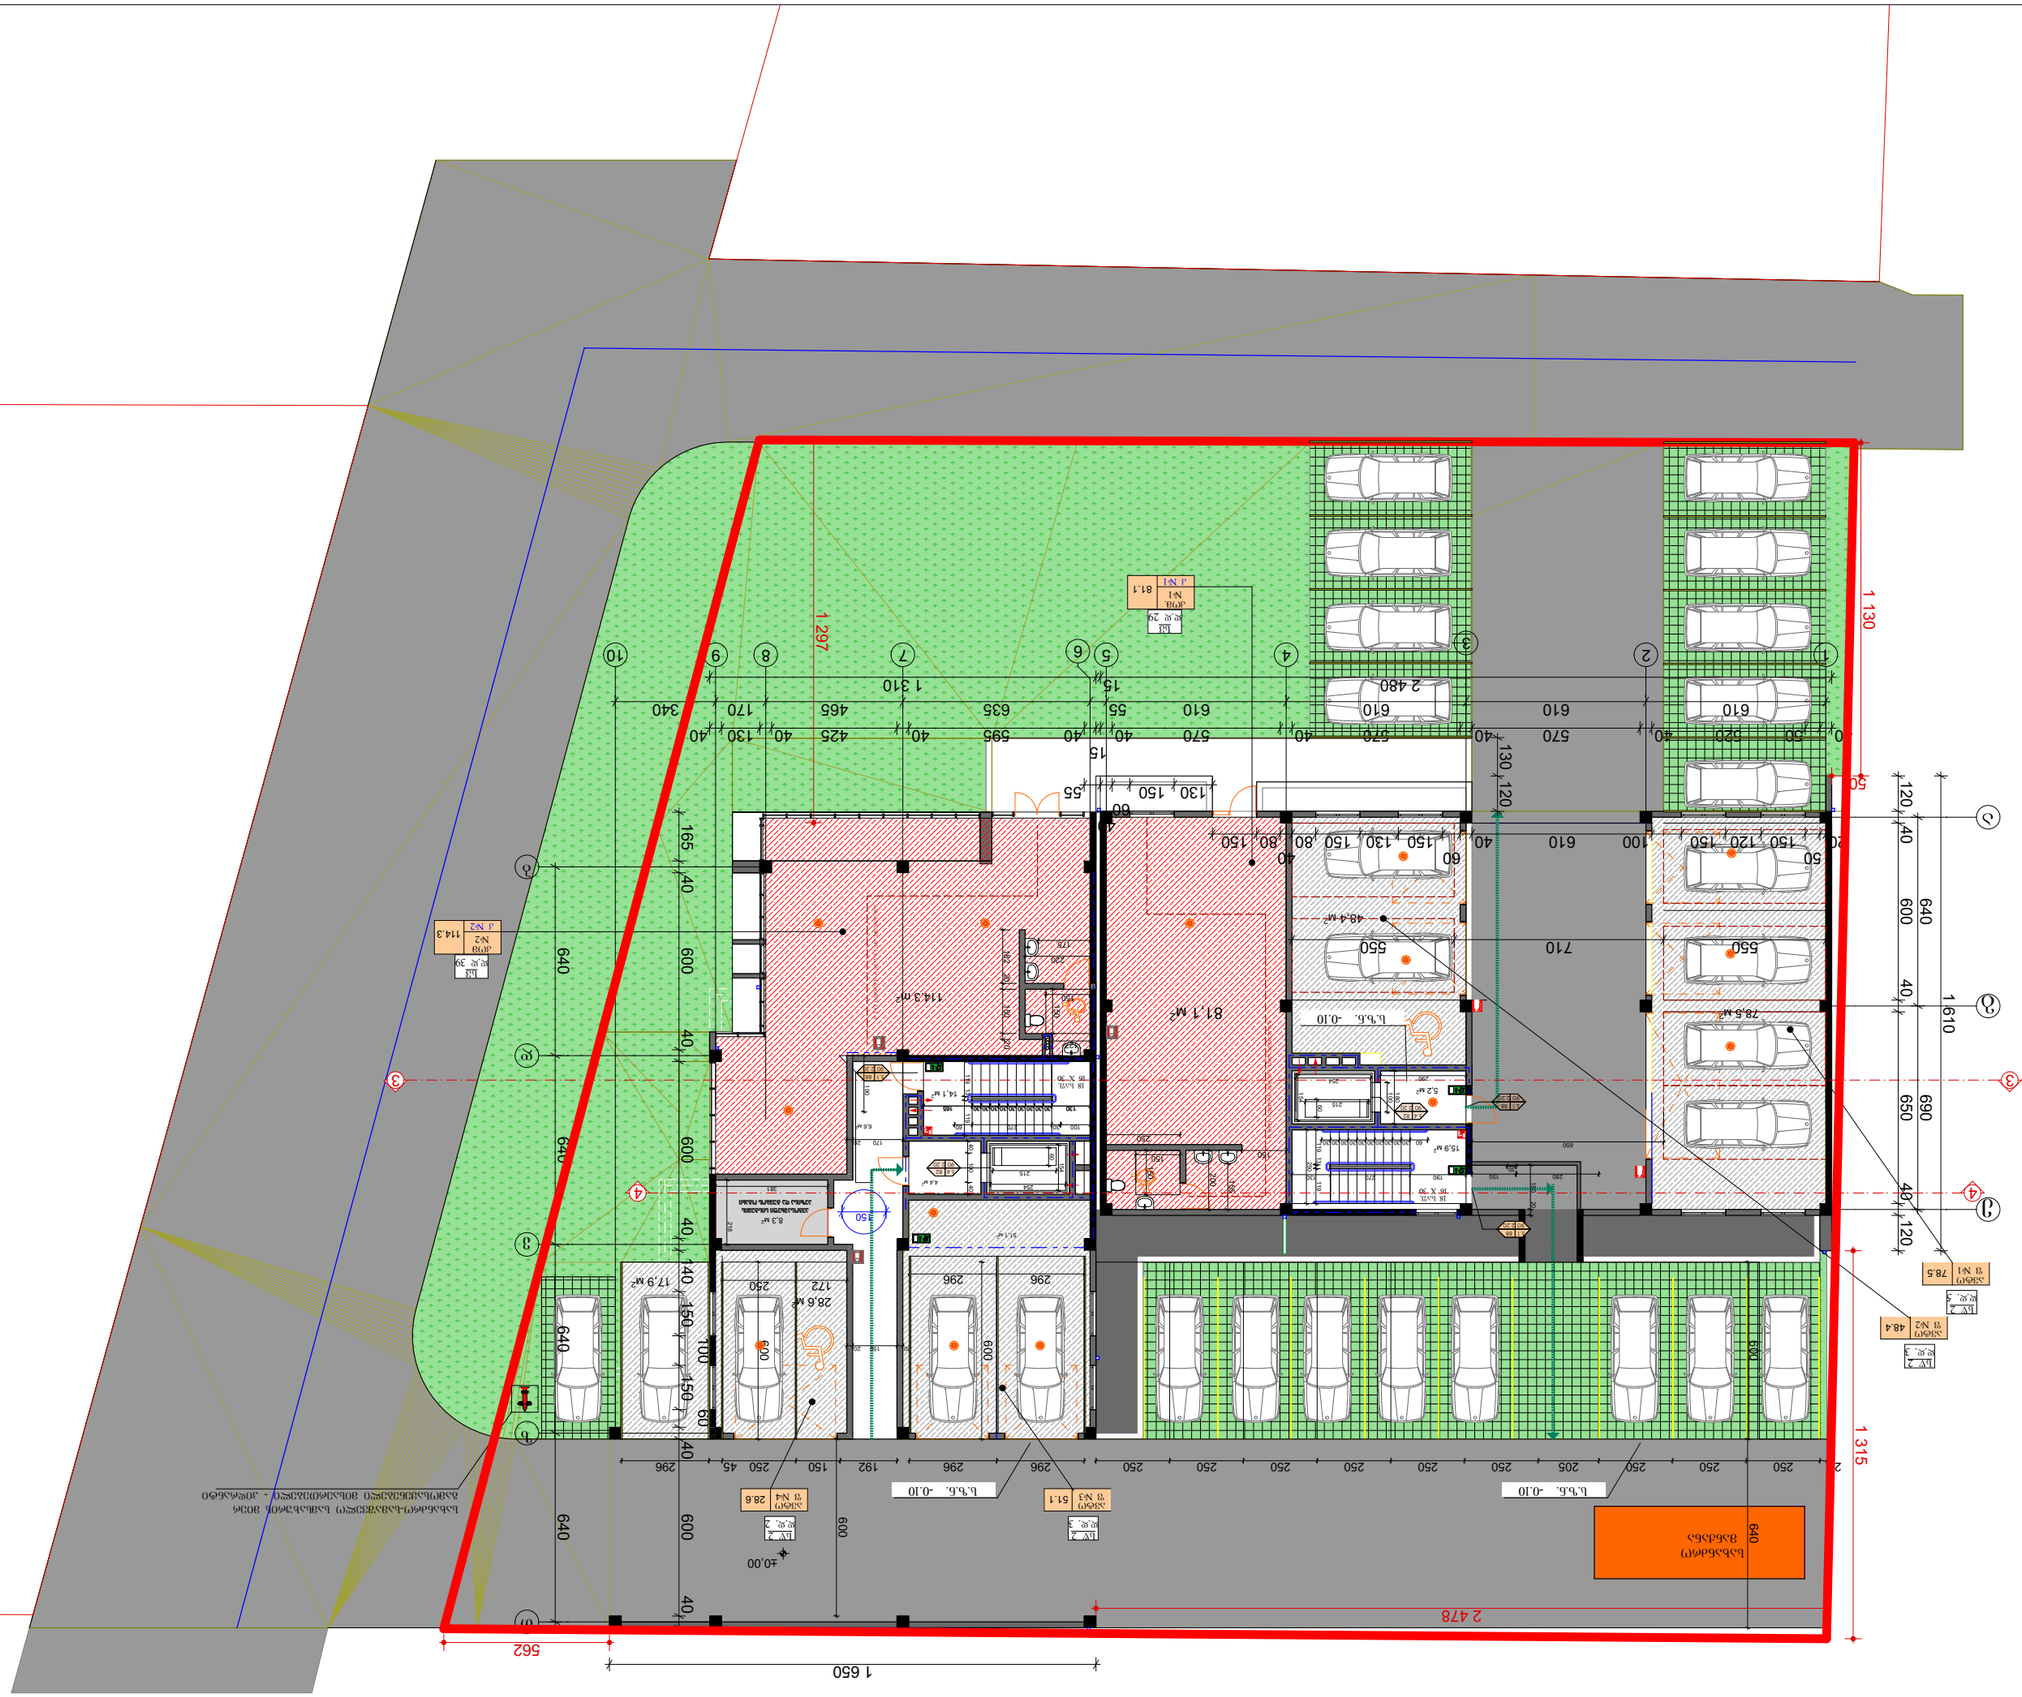
1 130
1 297
1 315
2 478
1 650
562
1610
640
600
650
690
710
550
570
610
2 480
1 310
130
120
40
50
15
55
60
80
100
150
130
170
340
455
425
595
635
520
130 150
130 120
130 150
130 150
130 150

ფორმატი	A-3	თბილისი 2018 წ.
		დაკვეთა №

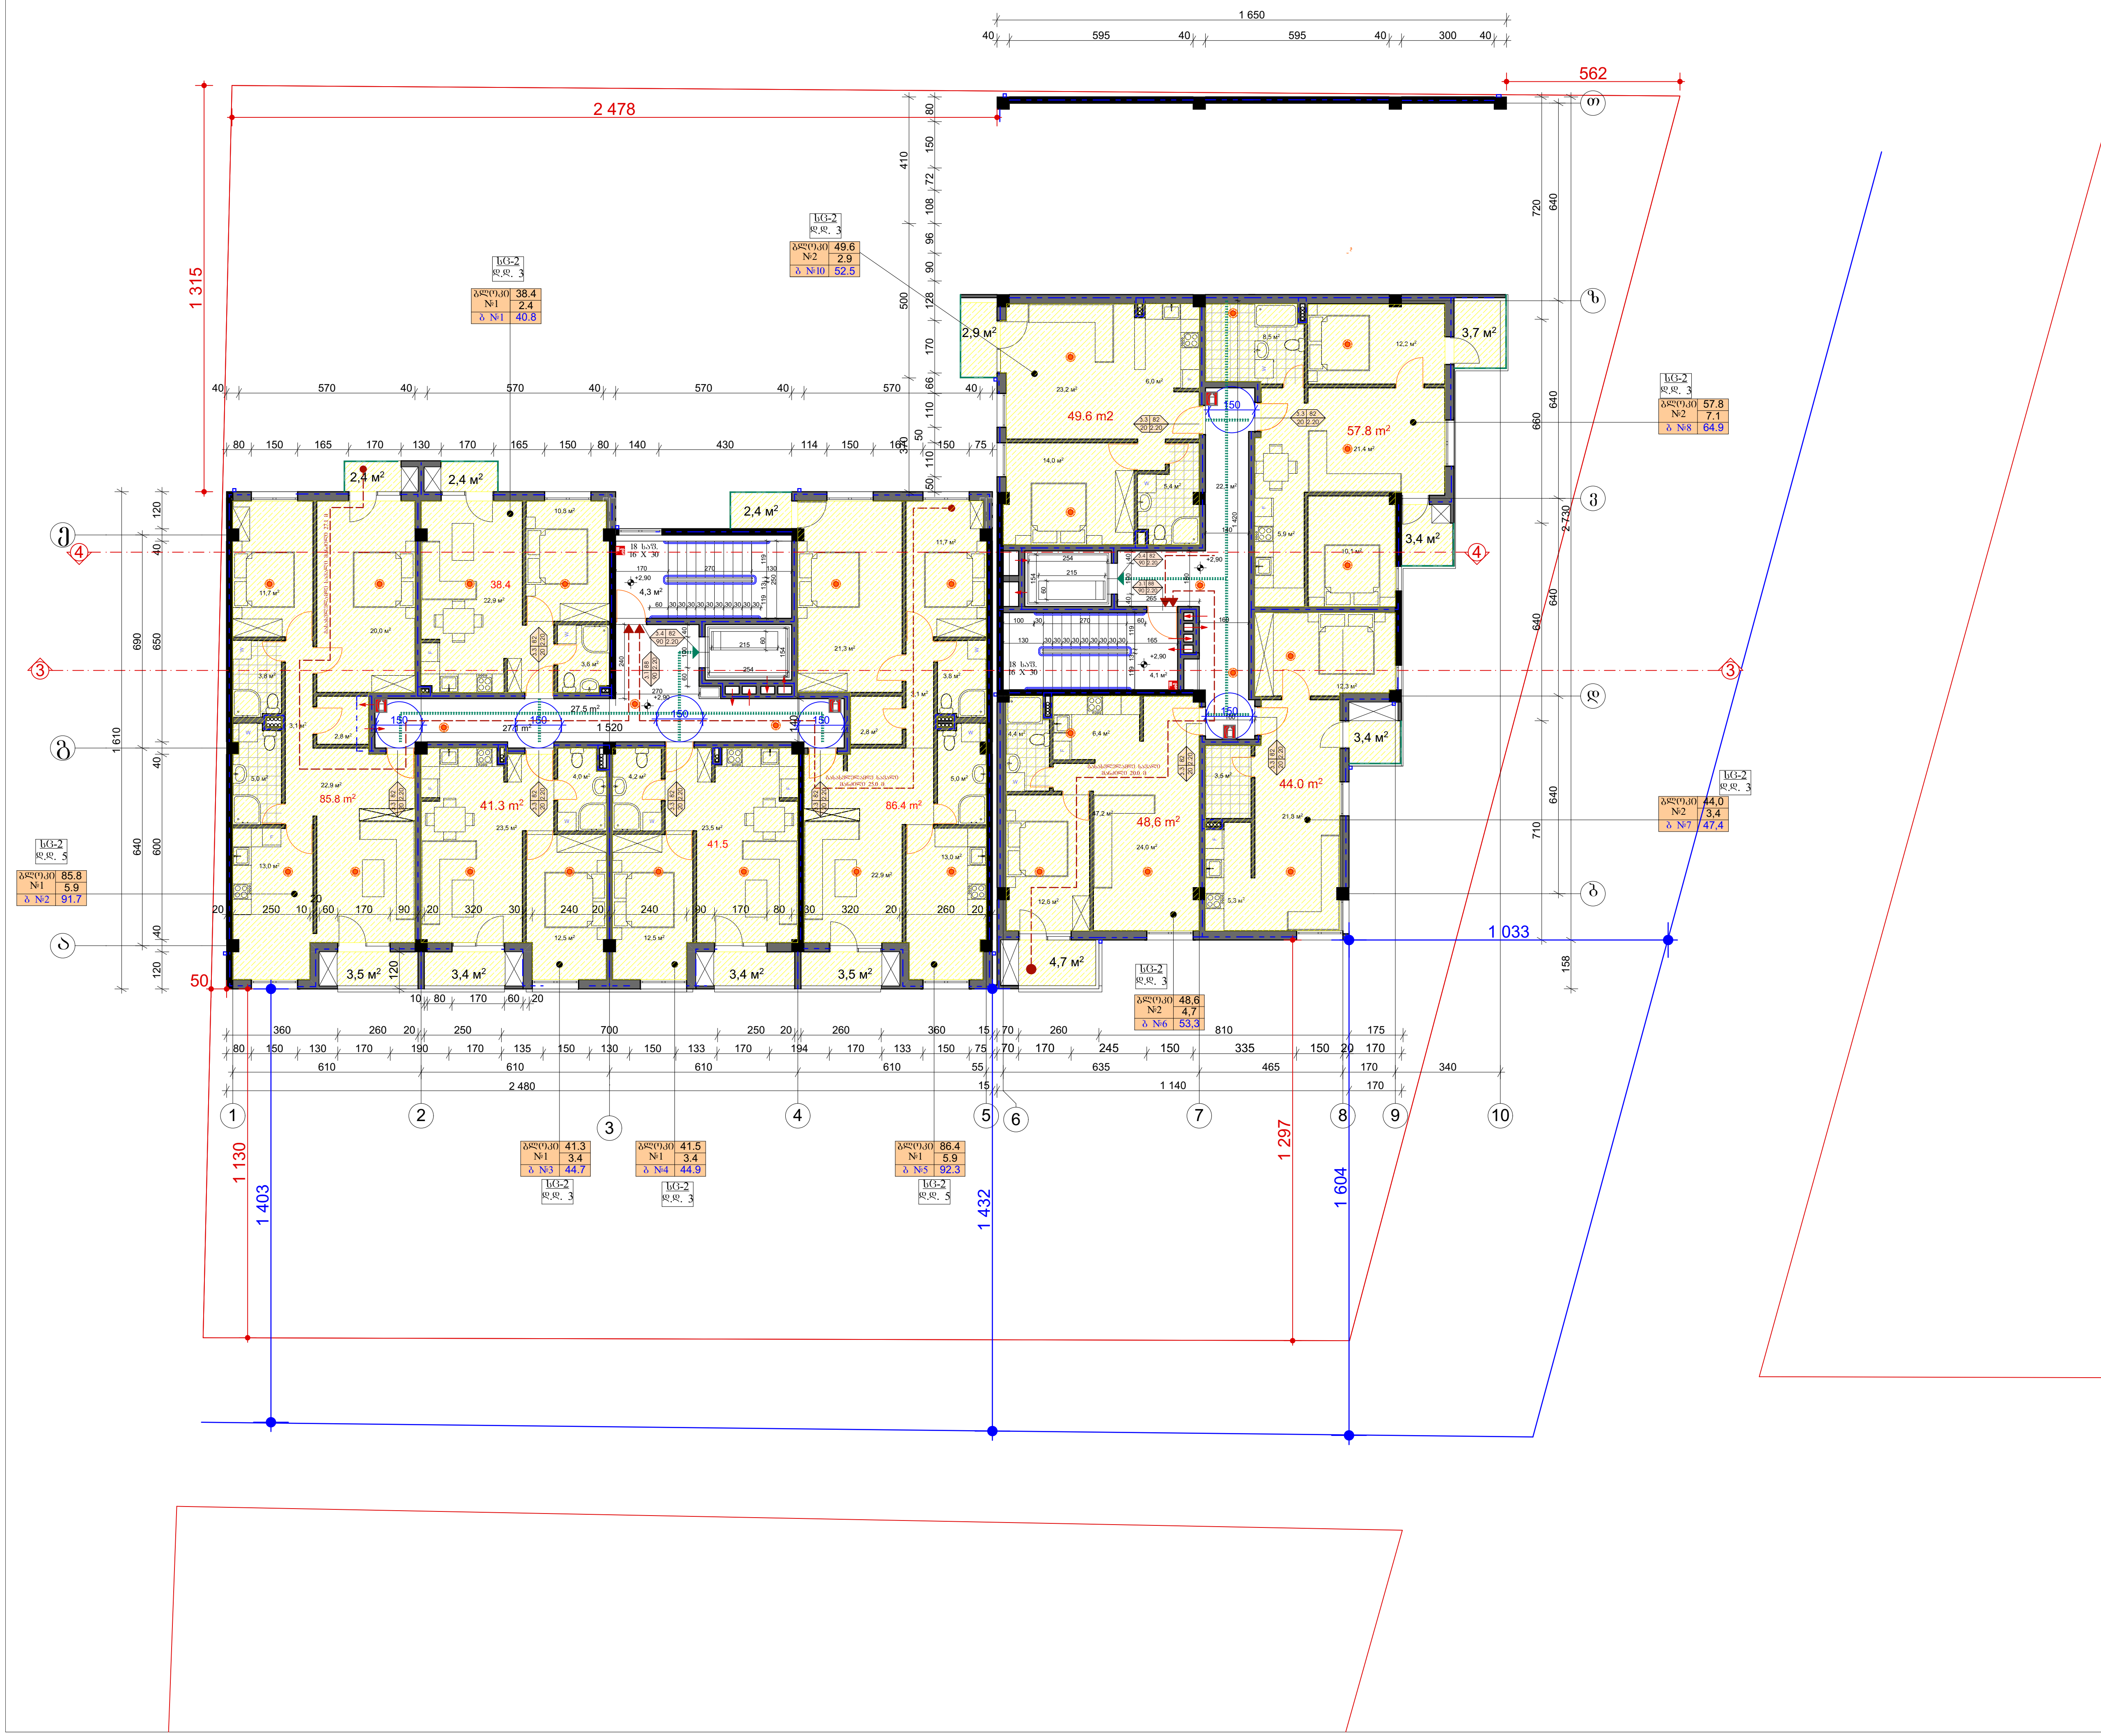

ტექნიკურ ეკონომიკური მაჩვენებლები

ბლოკი №2	55,7	საცხოვრებელი ფართის მაჩვენებელი
	7.1	საზაფხულო ფართის მაჩვენებელი
ბ №8	62,8	ჯამური საერთო ფართის მაჩვენებელი

პირობითი ნიშნები

პროექტის სახელწოდება

მრავალბინიანი საცხოვრებელი სახლი
არქიტექტურული ნაწილი

ქ. თბილისი სოფ.დიღომი
ს.კ. 01.72.14.040.029

შ.პ.ს.
"კრეატივ კონსტრაქშენი"
ს/კ 400229560

ქ.თბილისი გლდანი II მ.კ.რ. №81
ტელ. 591 01 83 73

თანამდებობა	გვარი	ხელმოწერა	თარიღი
ტექნიკური დირექტორი	თ. შანიძე		
პროექტის ავტორები	ვ.იობიძე		
მასშტაბი:	1:100	მეორე სართულის გეგმა +4.90 ნიშნულზე	
სტადია		ფურცლები	ფურცელი
პროექტი		0	ა-0

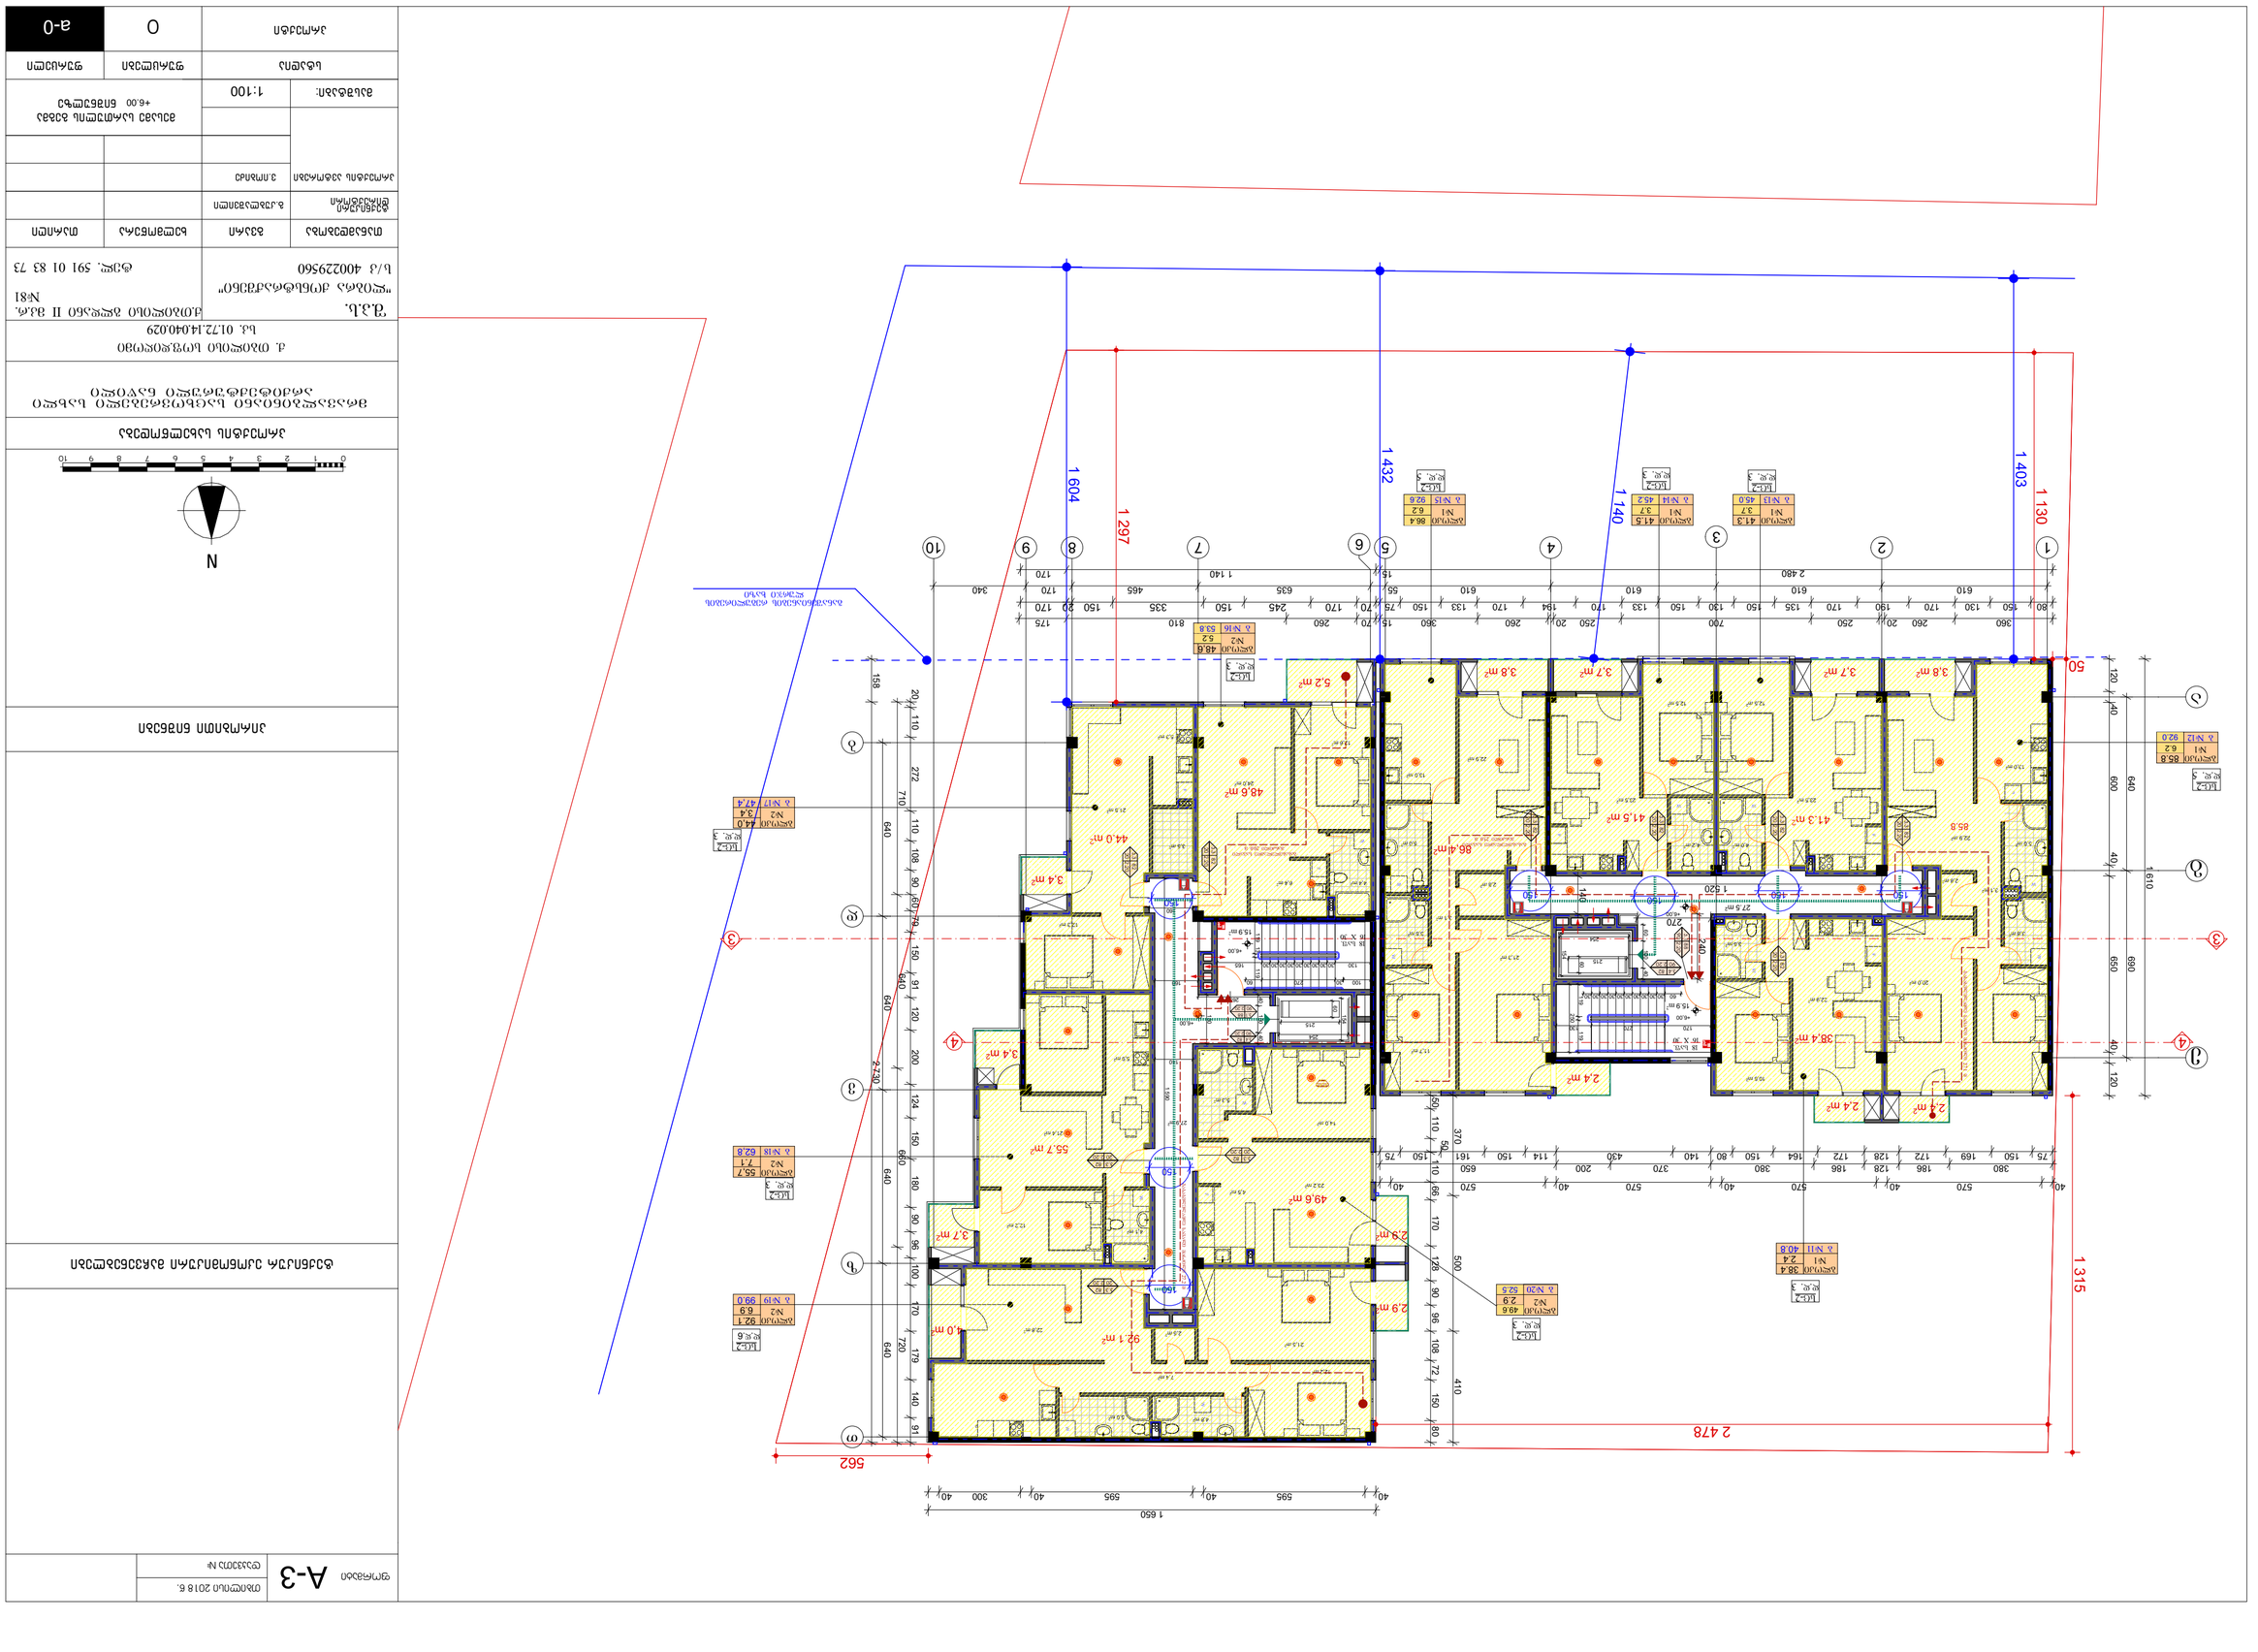









ფორმატი A-3	თბილისი 2018 წ.
	დაკვეთა №

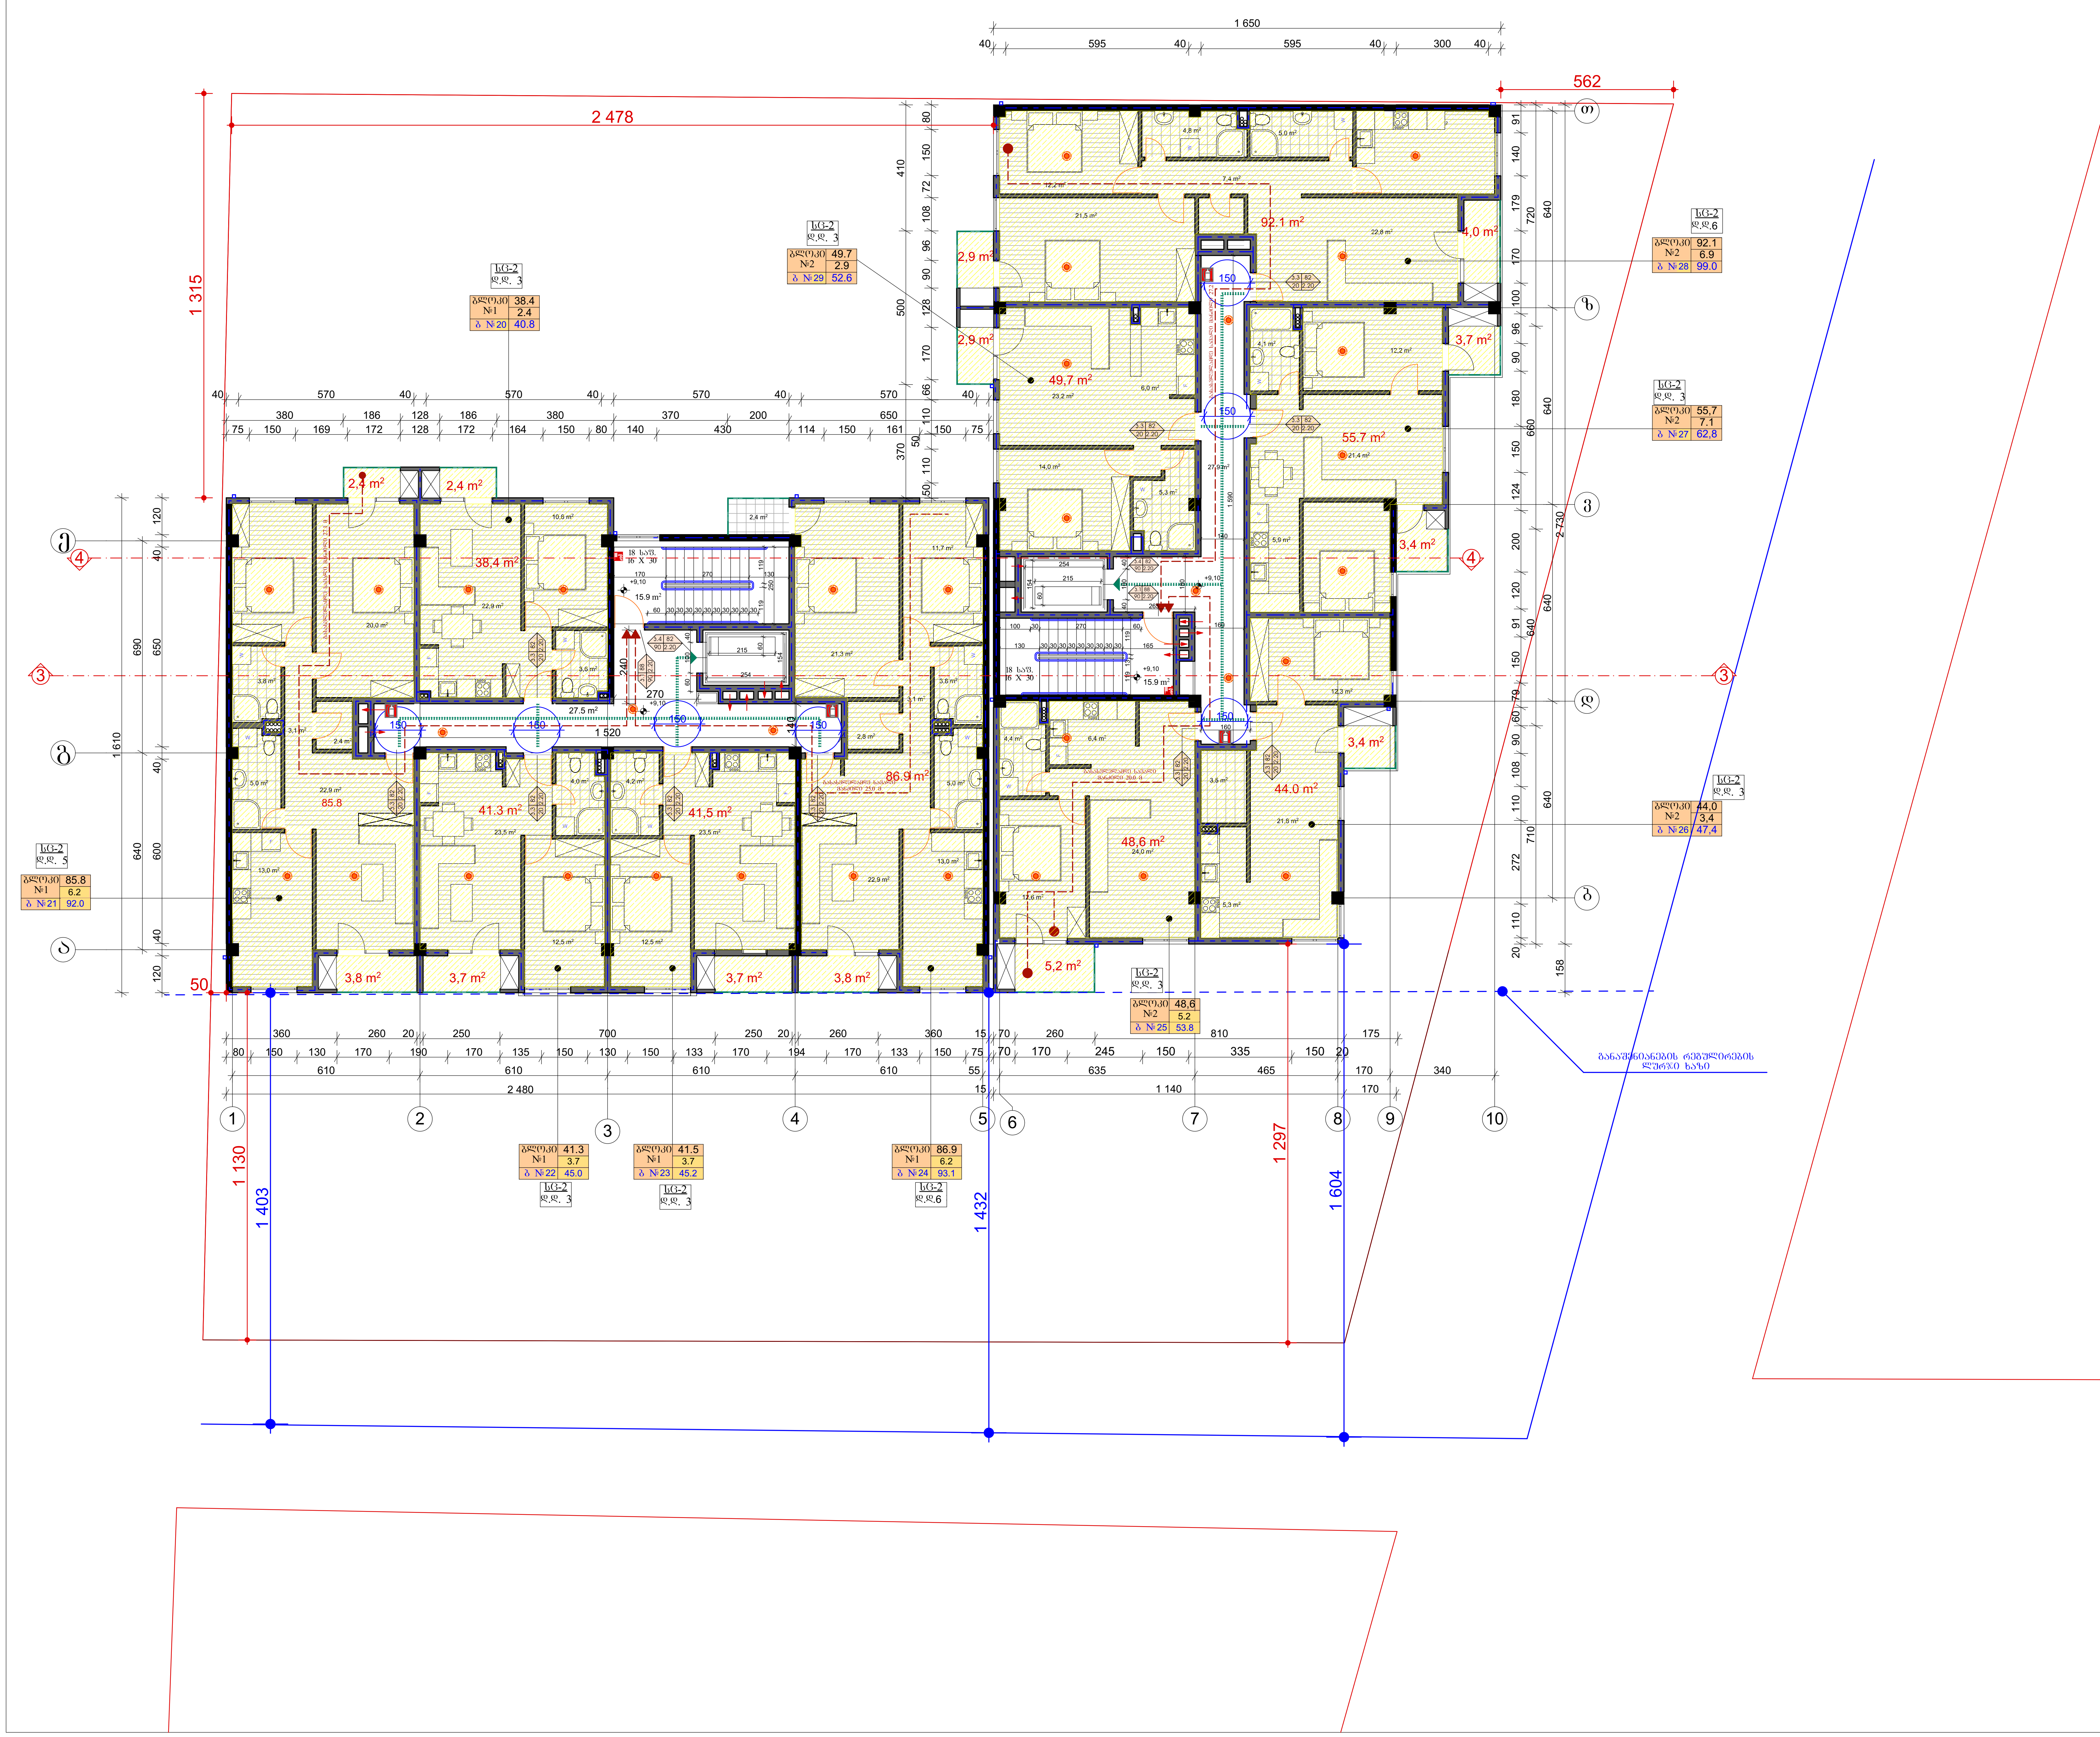

ტექნიკურ ეკონომიკური მაჩვენებლები

პირობითი ნიშნები

პროექტის სახელწოდება

მრავალბინიანი საცხოვრებელი სახლი
არქიტექტურული ნაწილი

ქ. თბილისი სოფ.დიღომი
ს.კ. 01.72.14.040.029

შ.პ.ს. "ლიბრა ქონსტრაქშენი" ს/კ 400229560	ქ.თბილისი ბლდანი II მკ.რ. №81 ტელ. 591 01 83 73

თანამდებობა	გვარი	ხელმოწერა	თარიღი
ტექნიკური დირექტორი	გ.კუბლაშვილი		
პროექტის ავტორები	ვ.იობიძე		
მასშტაბი:	1:100	მეოთხე სართულის გეგმა +9.10 ნიშნულზე	
სტადია		ფურცლები	ფურცელი
პროექტი		0	a-0














































































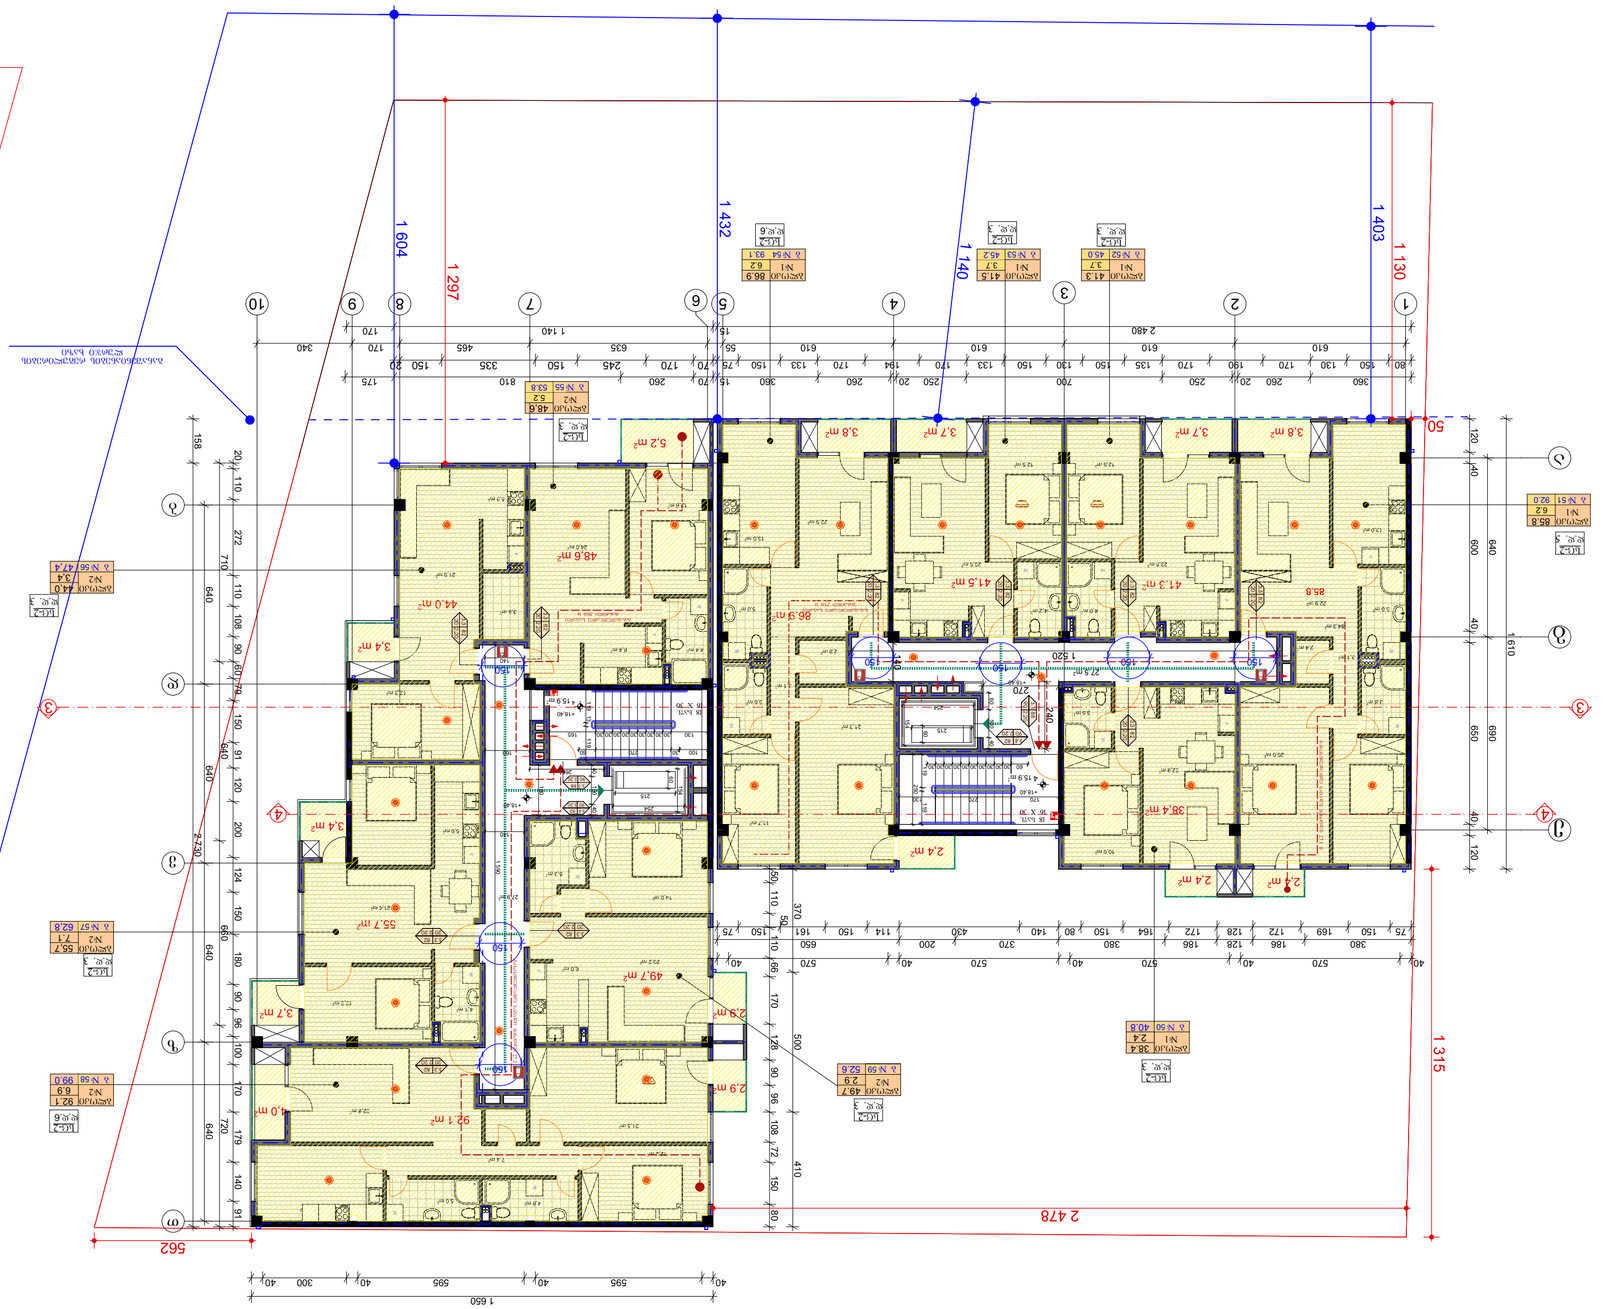









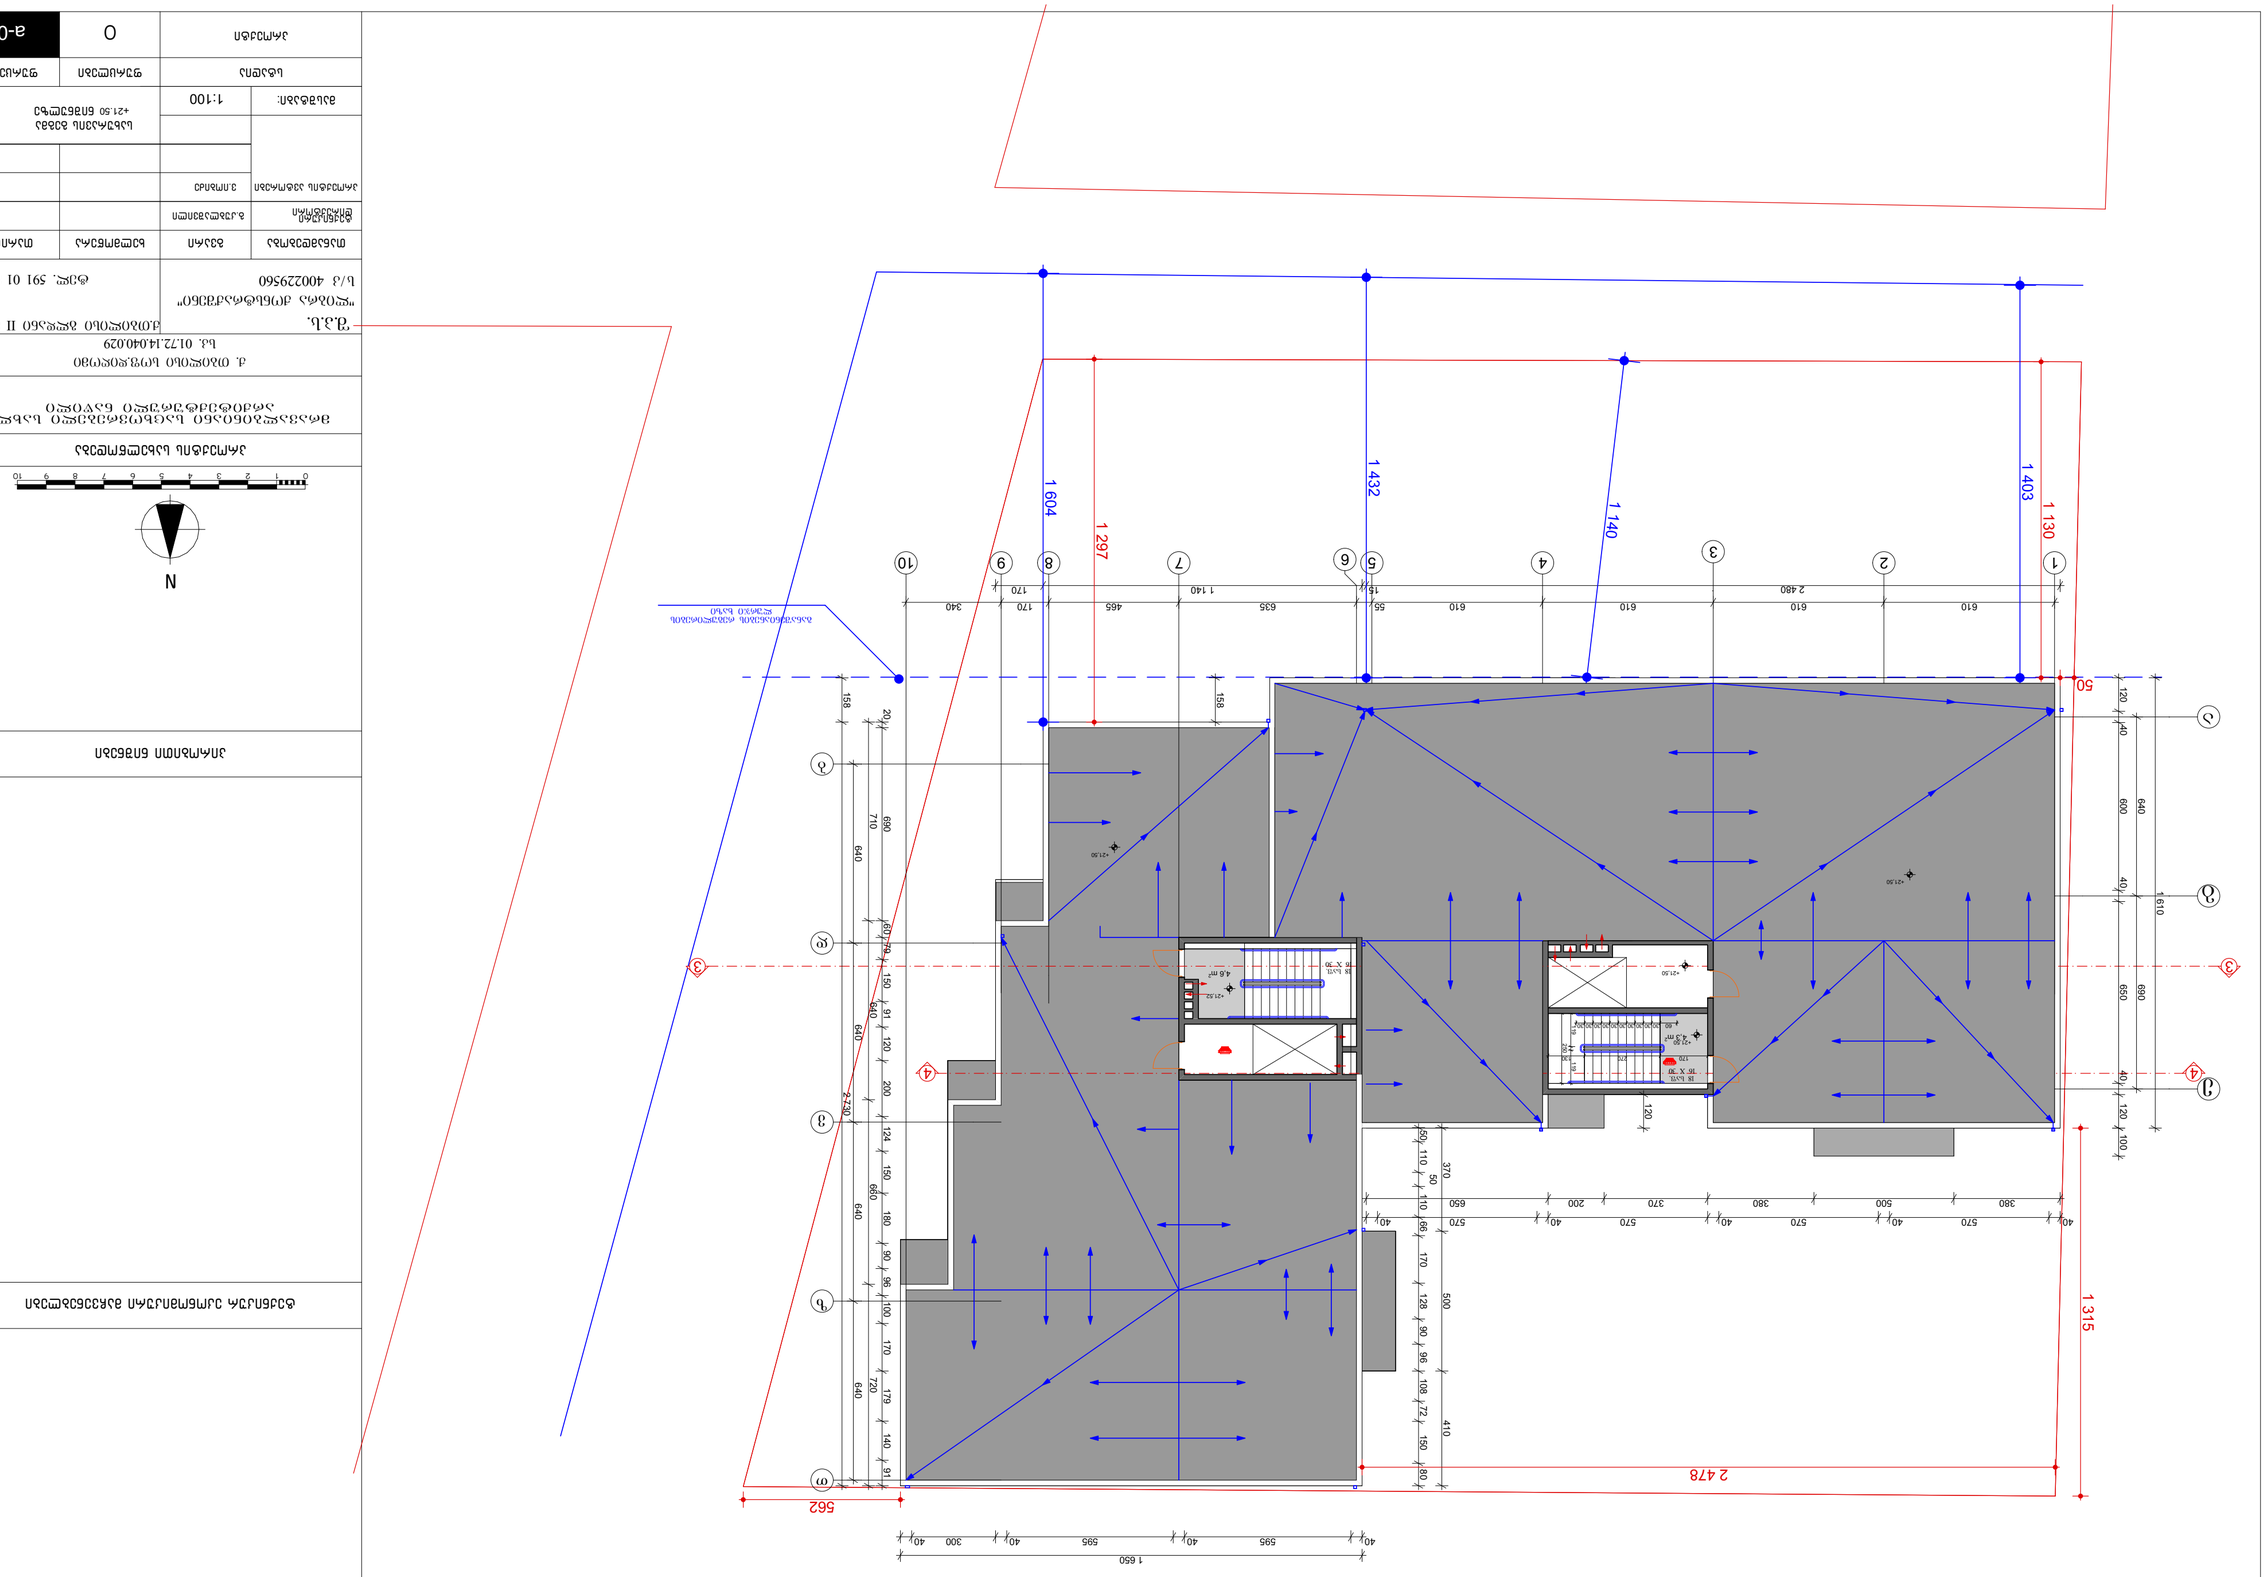






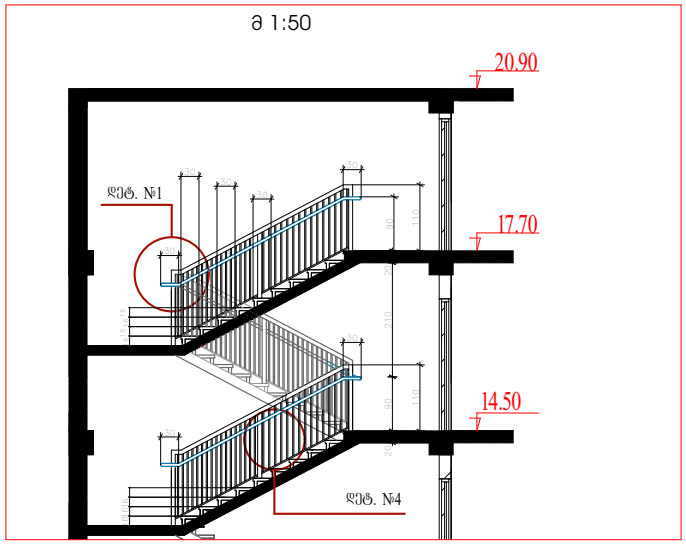

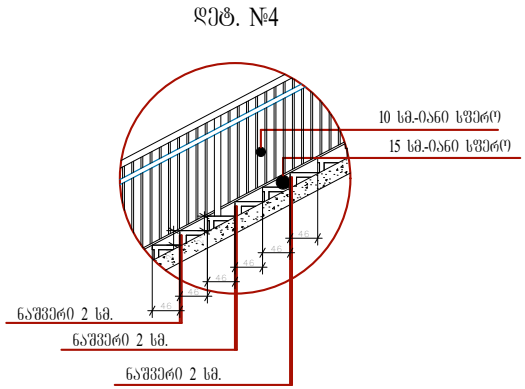

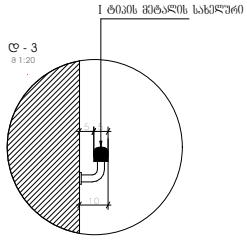

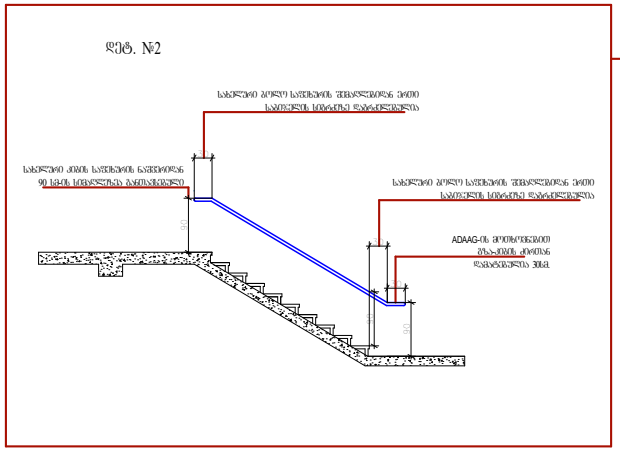

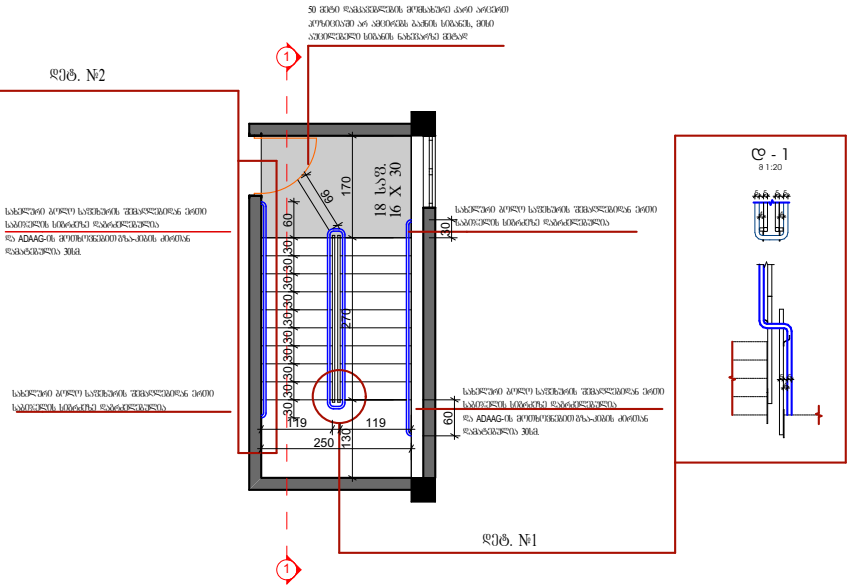
50 მმ-ით ფანჯრების მოწყობილი კარი არსებით
კომპოზიციაში არ ამოდიოდეს ბაზის სიმაღლე, მისი
ამოშენებული სიმაღლის ნაჭრისის შემდეგ
დეტ. №2
სახელური ბოლო სანიშნის შემაღლებიდან 3მმ
საბოლოს სიმაღლეს ჩამოსაწყვეტი
და ADAAG-ის მოთხოვნებით ბრაილის ტიპის
ნიშანდების 30სმ.
18 სმ.
16 X 30
170
68
60
30
30
30

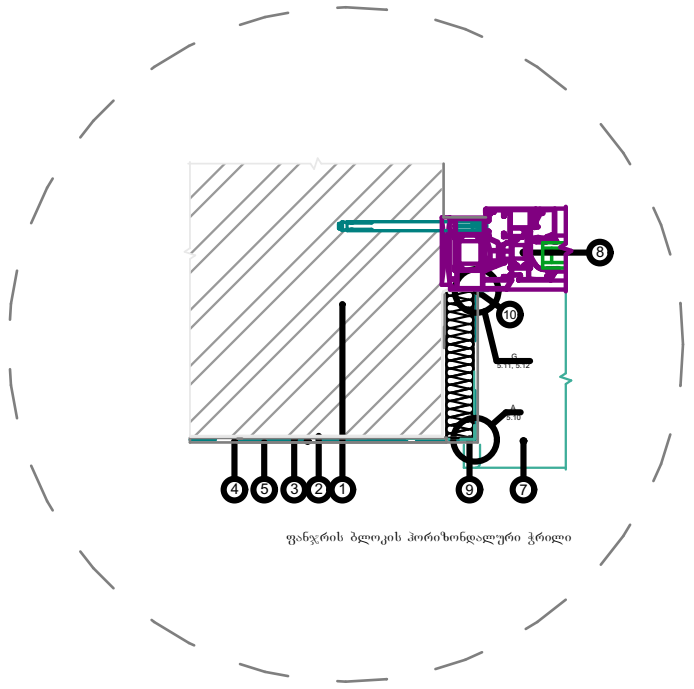

ფანჯრის ბლოკის ჰორიზონტალური ჭრილი

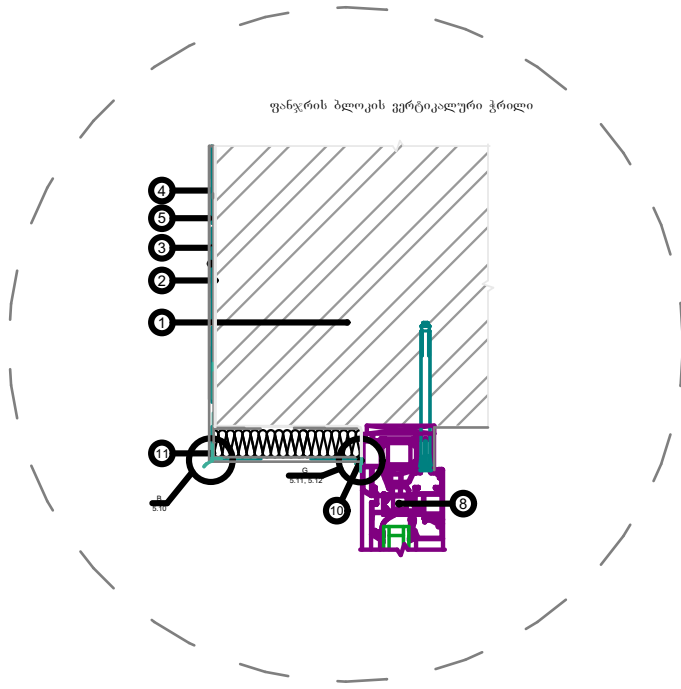

ფანჯრის ბლოკის ვერტიკალური ჭრილი

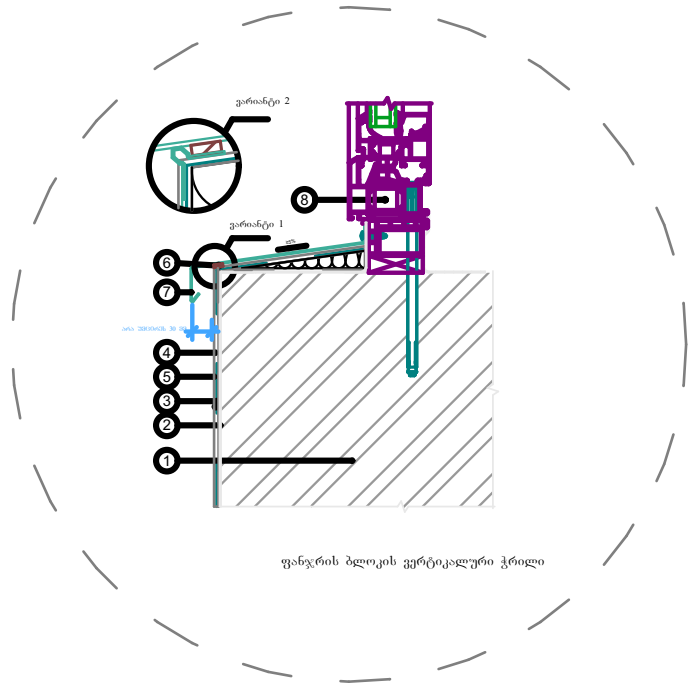

ფანჯრის ბლოკის ვერტიკალური ჭრილი

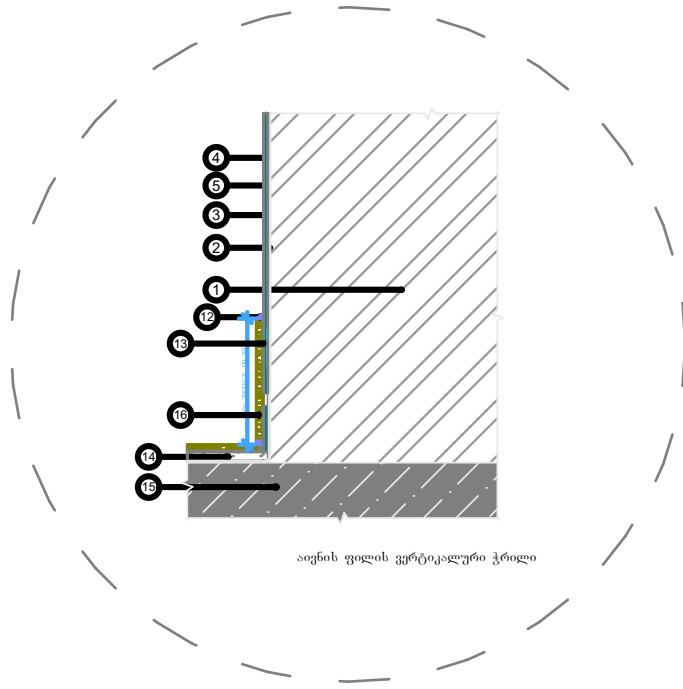

აივნის ფილის ვერტიკალური ჭრილი

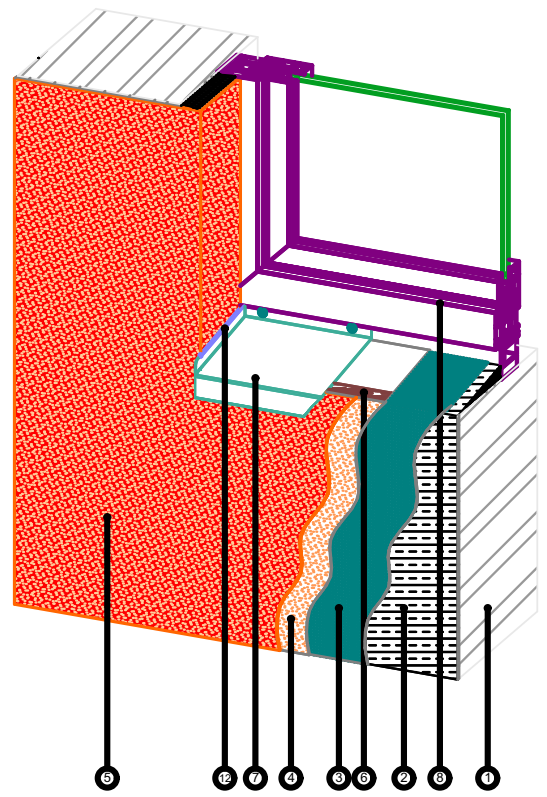

ფანჯრისა და კედლის აქსონომეტრიული კვანძი

ექსპლიკაცია:

1. ბლოკის კედელი; 2. წებოვანი საფარი ჰიდროიზოლაცია; 3. მაარმირებელი ბადე
4. დეკორატიული ლესვა "მიუნხენი"; 5. შეღებვა ფასადის საღებავით; 6. გერმეტიკი; 7. საწვეთური;
8. ფანჯრის ბლოკი;
9. კუთხის პროფილი მაარმირებელი, ბადით; 10. შერწყმის პროფილი; 11. კუთხის პროფილი - საწვეთური
12. ფასადის გერმეტიკი; 13. წებო კერამიკული ფილისთვის; 14. ცემენტის მოჭიმვა; 15. აივნის ფილა; 16. კერამიკული ფილა

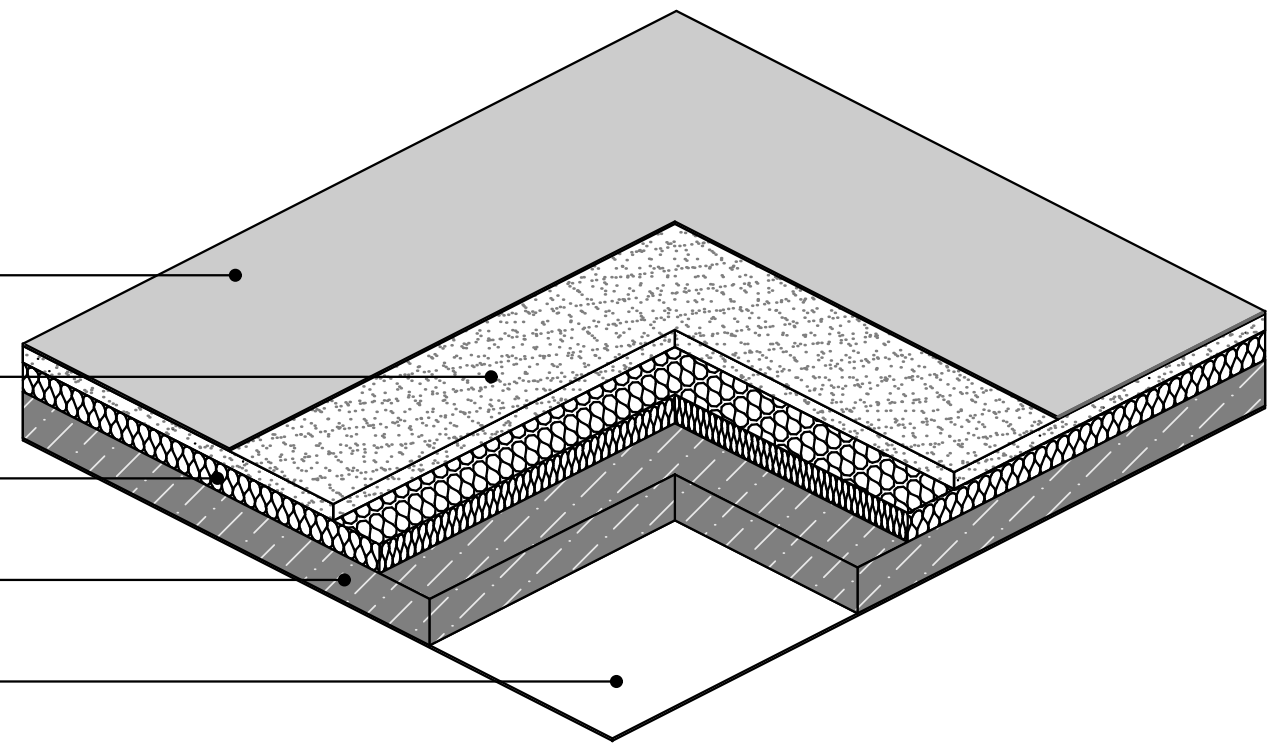

საზურავი ფილის კვეთის აქსონომეტრიული ფრაგმენტი ვარ.2

ფორმატი A-3	თბილისი 2018 წ.	
	დაკვეთა №	

ტექნიკურ ეკონომიკური მაჩვენებლები

1. ნახაზზე საპროექტო შენობის ნოლი შეესაბამება აბსოლუტურ ნიშნულს - 405.0
2. ნახაზზე ზომები მოცემულია სანტიმეტრებში
3. ნახაზის ყველა ცვლილება მშენებლობისას შეთანხმებული უნდა იყოს პროექტის ავტორთან

პირობითი ნიშნები

N

0 1 2 3 4 5 6 7 8 9 10

პროექტის სახელწოდება

მრავალბინიანი საცხოვრებელი სახლი
არქიტექტურული ნაწილი

ქ. თბილისი სოფ.დიღომი ფრედერიკ მონჰერის ქუჩა №10
ს.კ. 01.72.14.042.958

შ.პ.ს. "ლიბრა ქონსტრაქშენი" ს/კ 400229560	ქ.თბილისი გლდანი II მკ.რ. №81 ტელ. 591 01 83 73

თანამდებობა	გვარი	ხელმოწერა	თარიღი
ტექნიკური დირექტორი	გ.კუბლაშვილი		
პროექტის ავტორები	მ.ჯინჭარაძე		
		გარე კედლებისა და სახურავის მოწყობის დეტალური კვანძები	
მასშტაბი:	1:100		

სტადია	ფურცლები	ფურცელი
პროექტი	0	ა-0

სახურავის მოწყობის სქემა ვარ.1

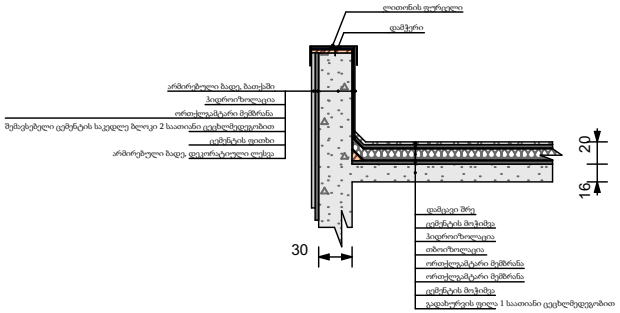

ფასადის კედლისა და სართულშუა გადახურვის სქემა. ვარ.1

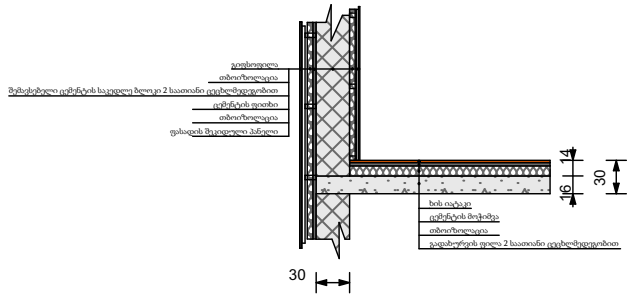

ფასადის კედლისა და სართულშუა გადახურვის სქემა. ვარ.2

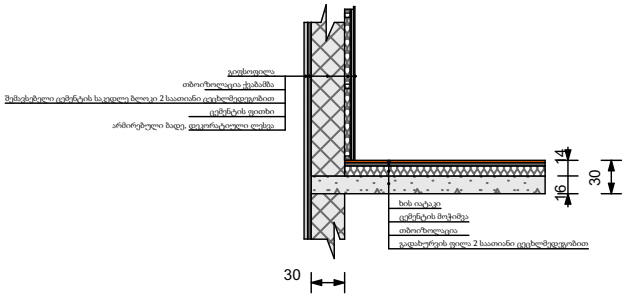

ფორმატი A-3 | თბილისი 2018 წ. | დაკვეთა №

ტექნიკურ ეკონომიკური მაჩვენებლები

1. ნახაზზე საპროექტო შენობის ნოლი შეესაბამება აბსოლუტურ ნიშნულს – 405.0
2. ნახაზზე ზომები მოცემულია სანტიმეტრებში
3. ნახაზის ყველა ცვლილება მშენებლობისას შეთანხმებული უნდა იყოს პროექტის ავტორთან

პირობითი ნიშნები

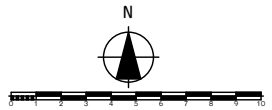

პროექტის სახელწოდება

მრავალბინიანი საცხოვრებელი სახლი არქიტექტურული ნაწილი

ს.კ. 01.72.14.042.958

შ.პ.ს. "ლიბრა ქონსტრაქშენი" ს/კ 400229560

ქ.თბილისი გლდანი II მკრ. №81

ტელ. 591 01 83 73

თანამდებობა	გვარი	ხელმოწერა	თარიღი
გენერალური დირექტორი	გ.კაკალაშვილი		
პროექტის ავტორები	მ.ჯინჭარაძე		
			გარე ქსელებისა და სახურავის მოწყობის დეტალური კვანძები
მასშტაბი:	1:100		
სტადია		ფურცლები	ფურცელი
პროექტი		0	ა-0