

K2 2175.7/542=4.0

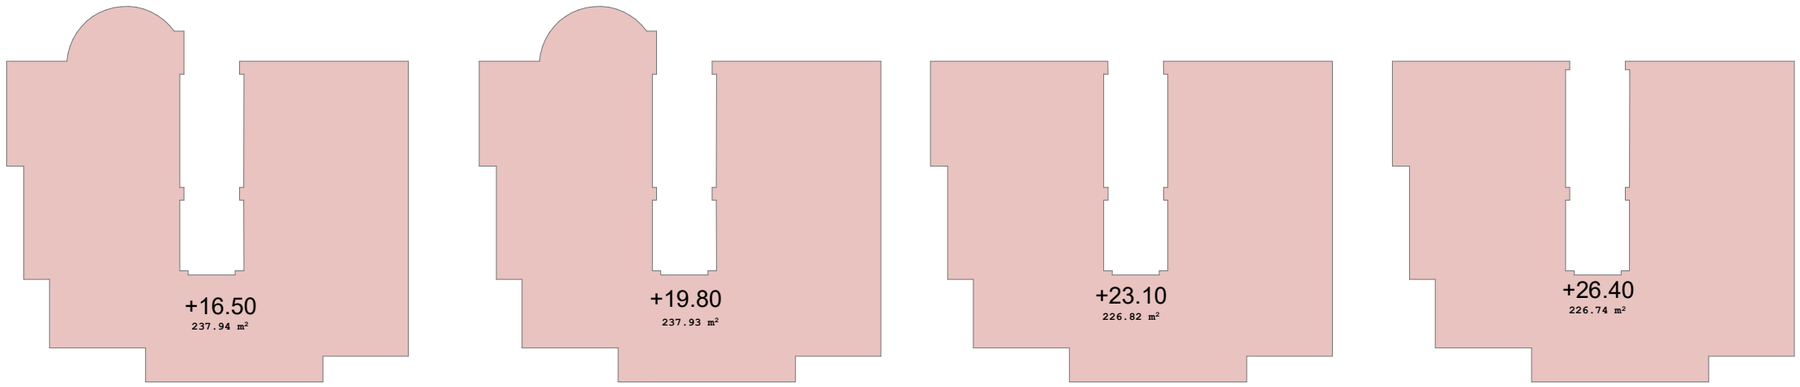

K 1 306.32/542=0.6



K 3 137.22/542=0.2

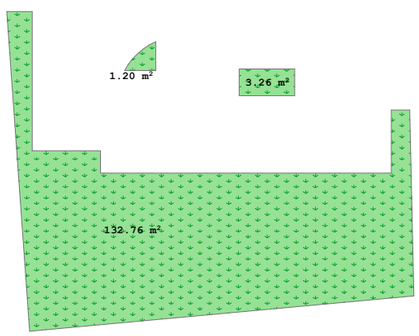



სართულის გეგმა

- 5.00 ნიშნულზე

მასშტაბი 1:100

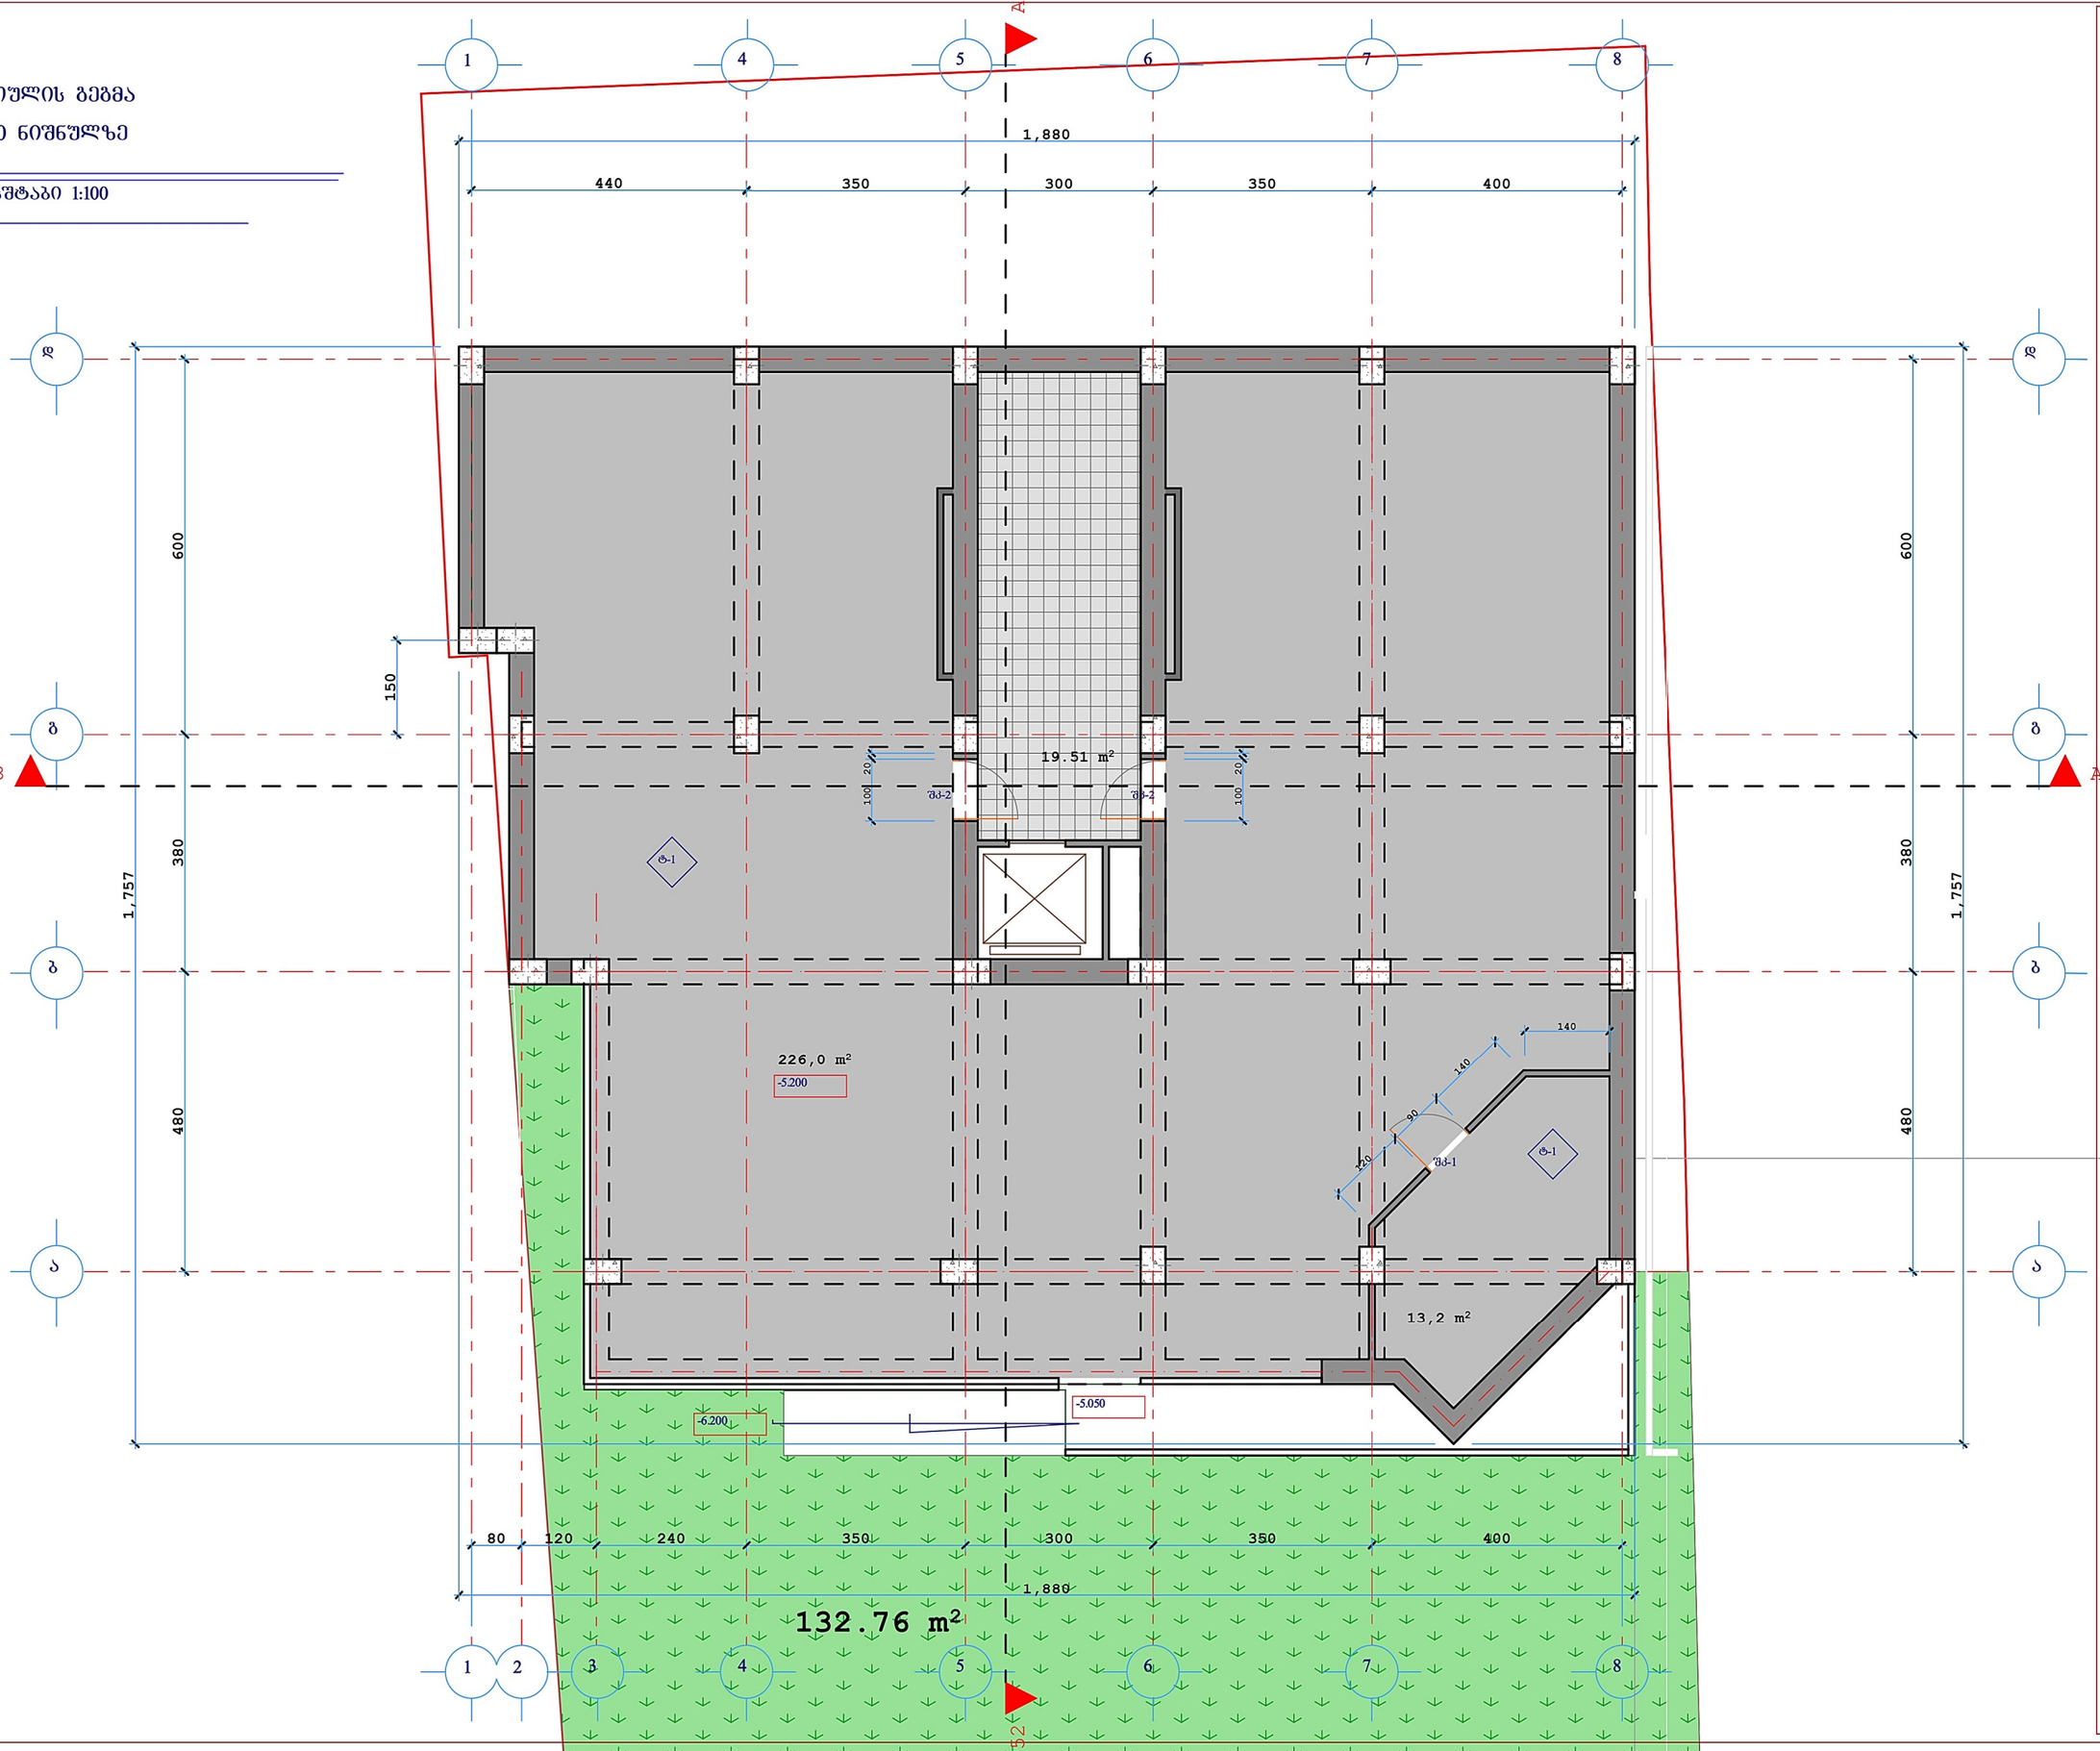

მრავალბინიანი

საცხოვრებელი სახლი

ქ.თბილისი,


-2 სართულის გეგმა
ნიშნულები -5.20
მასშტაბი 1:100

ამ		
ამოწერა		

სართულის გეგმა
-2.50 ნიშნულზე

მასშტაბი 1:100

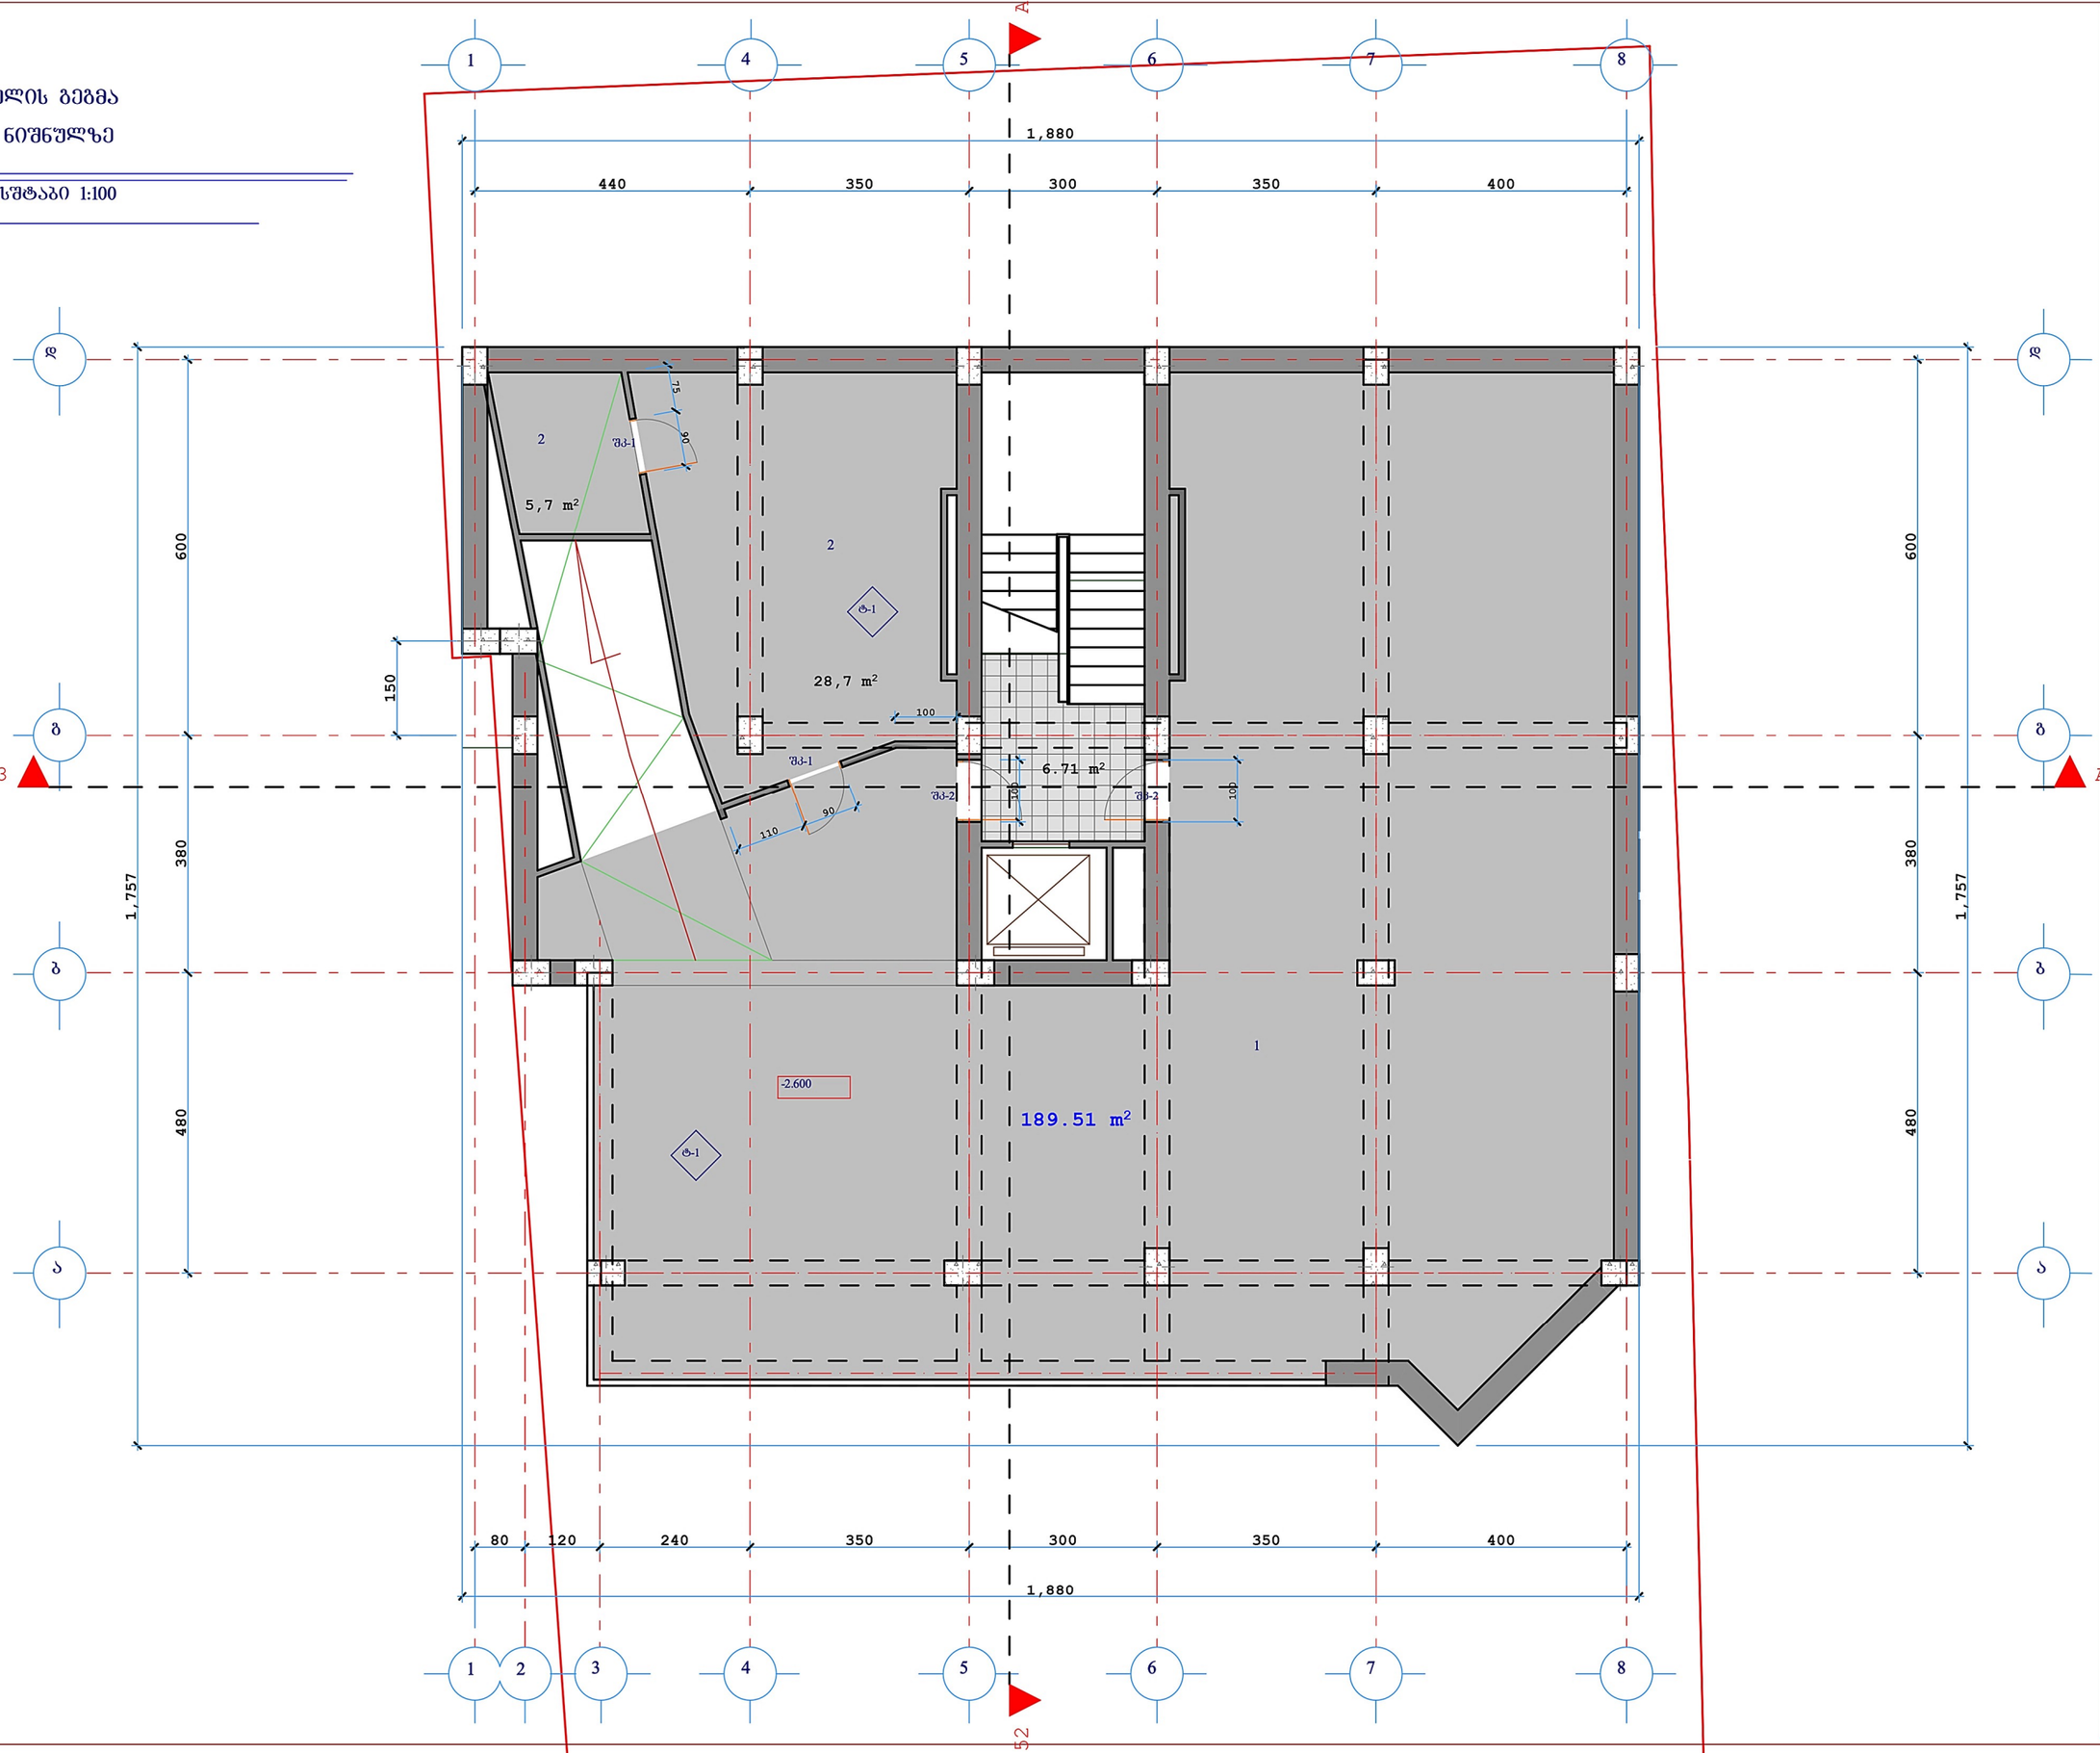

მრავალბინიანი
საცხოვრებელი სახლი
ქ.თბილისი,
საკადას ქუჩა №40-42

-1 სართულის გეგმა
ნიშნულები -260
მასშტაბი 1:100

ფაზა	შესრულ.	შემოწმდა
პრ		
არქიტ.		

სართულის გეგმა

0.00 ნიშნულზე

მასშტაბი 1:100

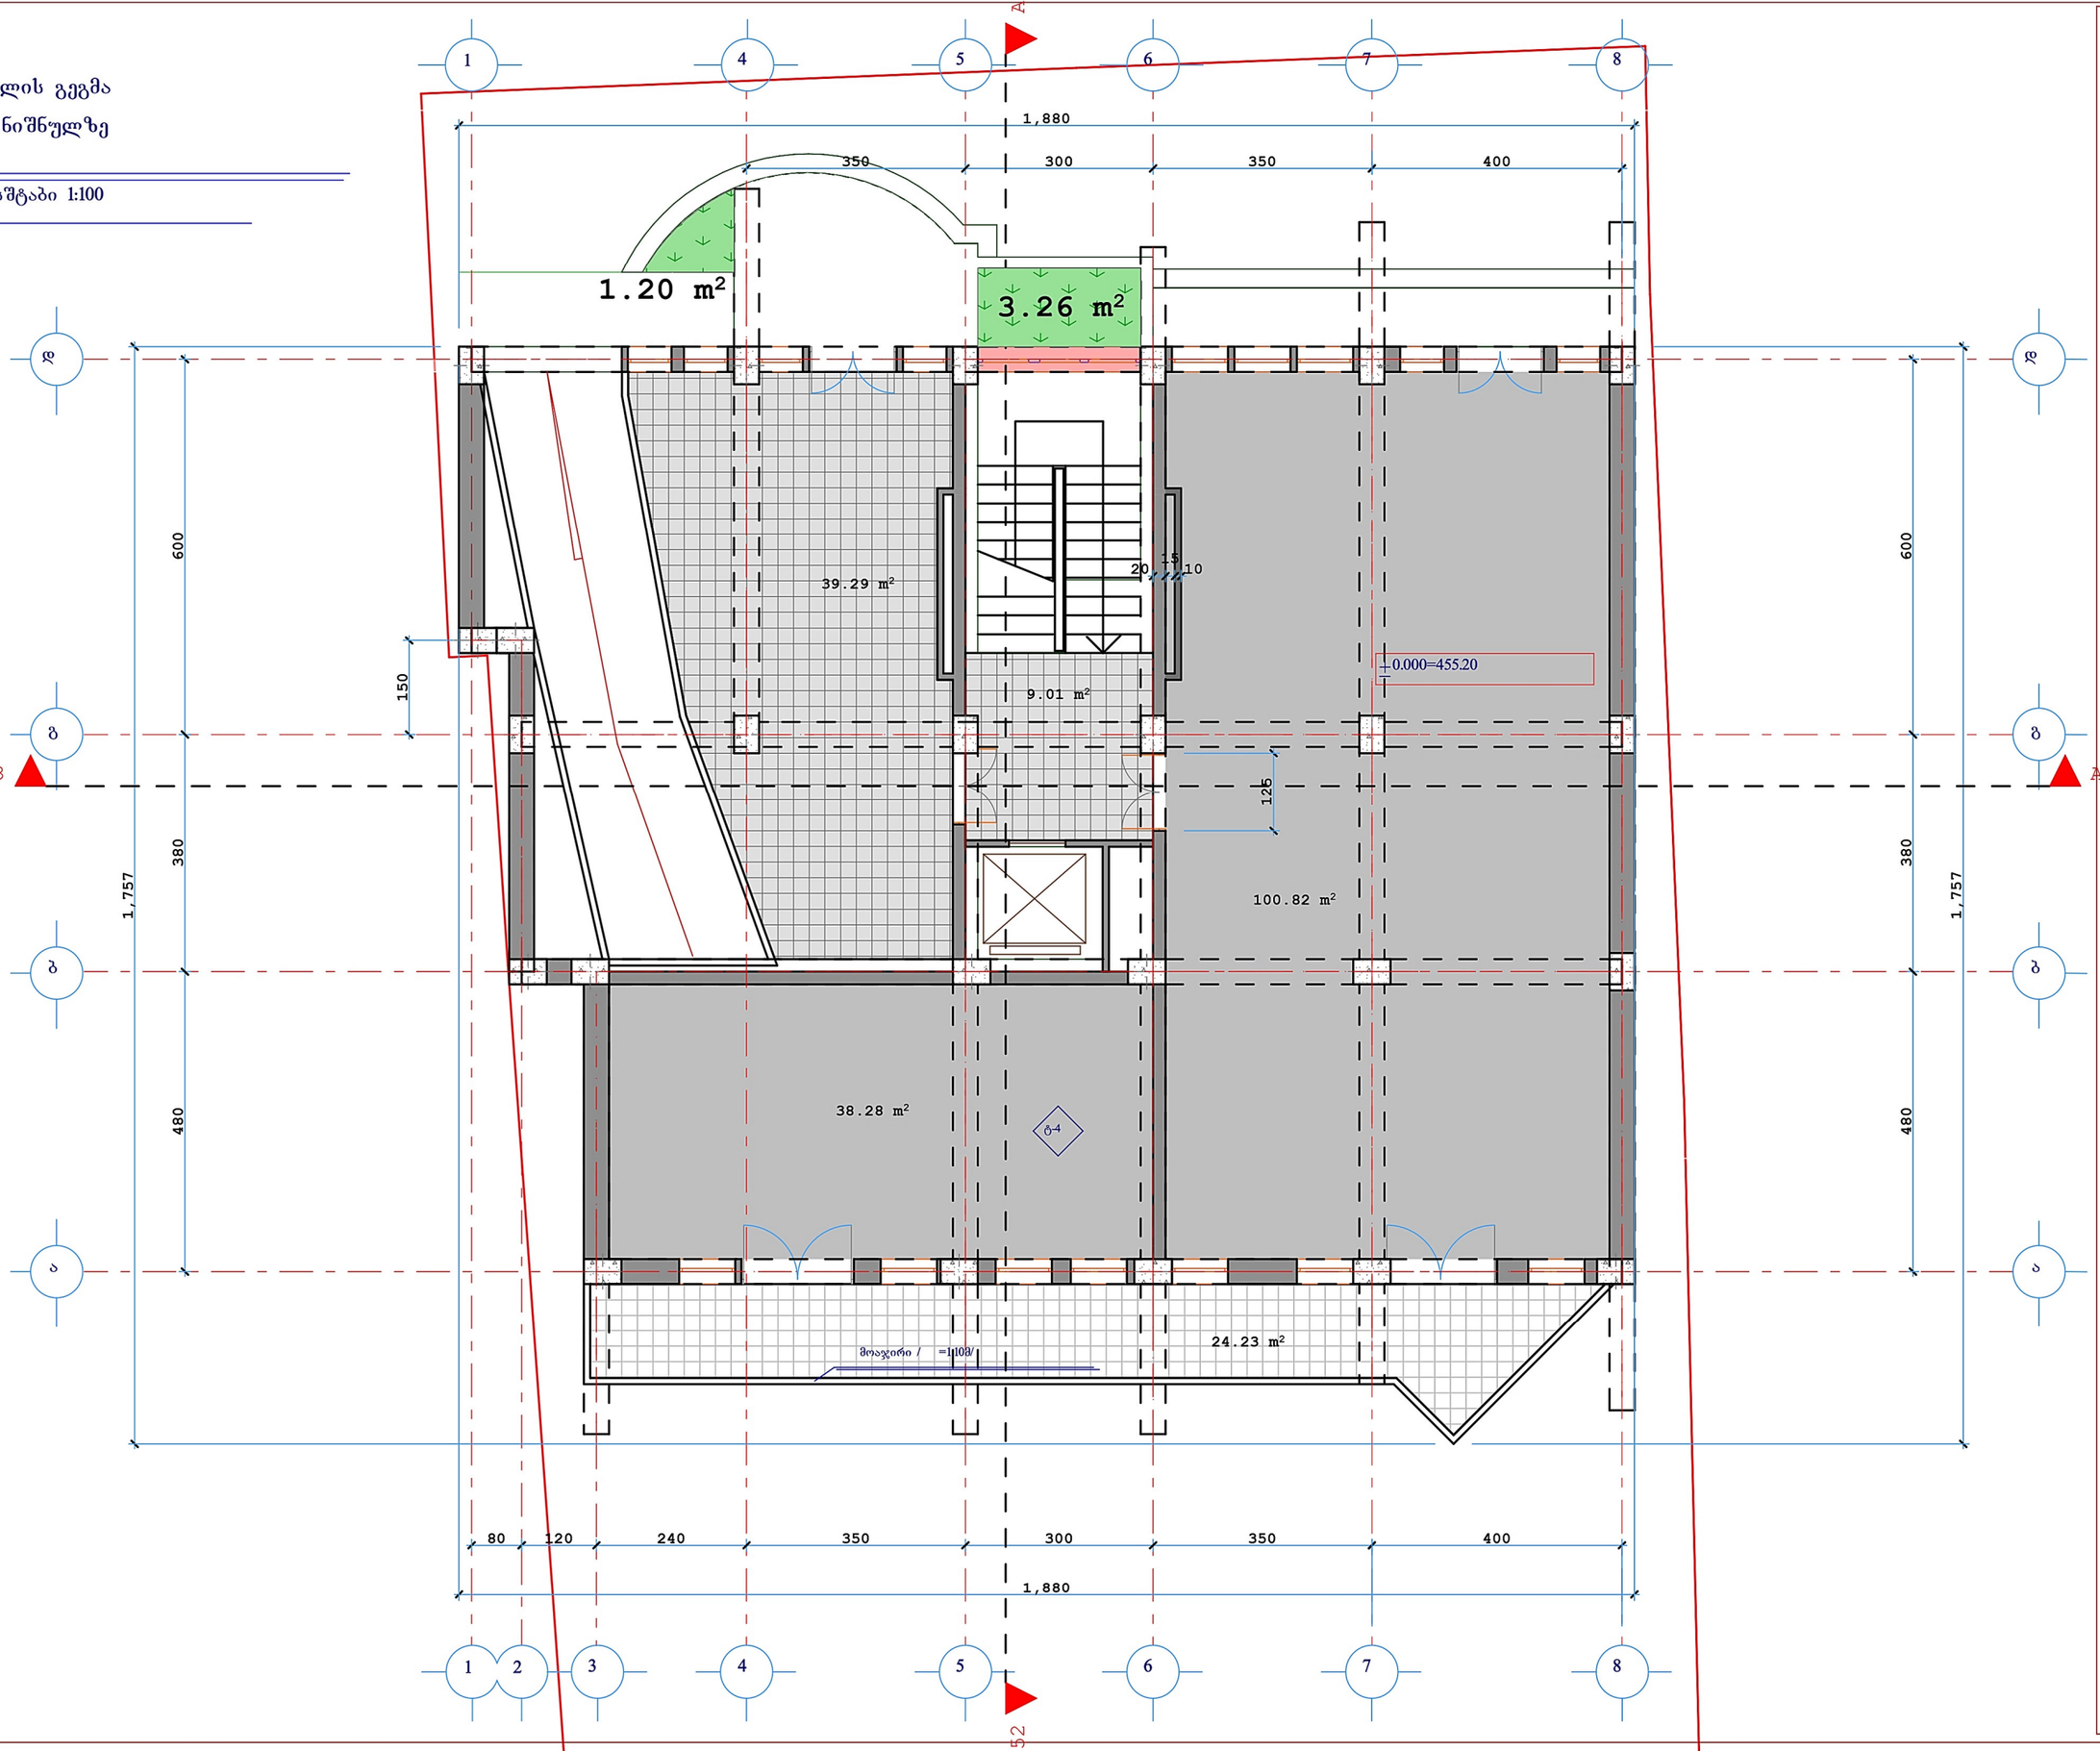

მრავალბინიანი

საცხოვრებელი სახლი

ქ.თბილისი,

საკადას. კვარ. N40-42

I სართულის გეგმა
ნიშნულები 0.00
მასშტაბი 1:100

სართულის გეგმა
3.30 ნიშნულზე

მასშტაბი 1:100

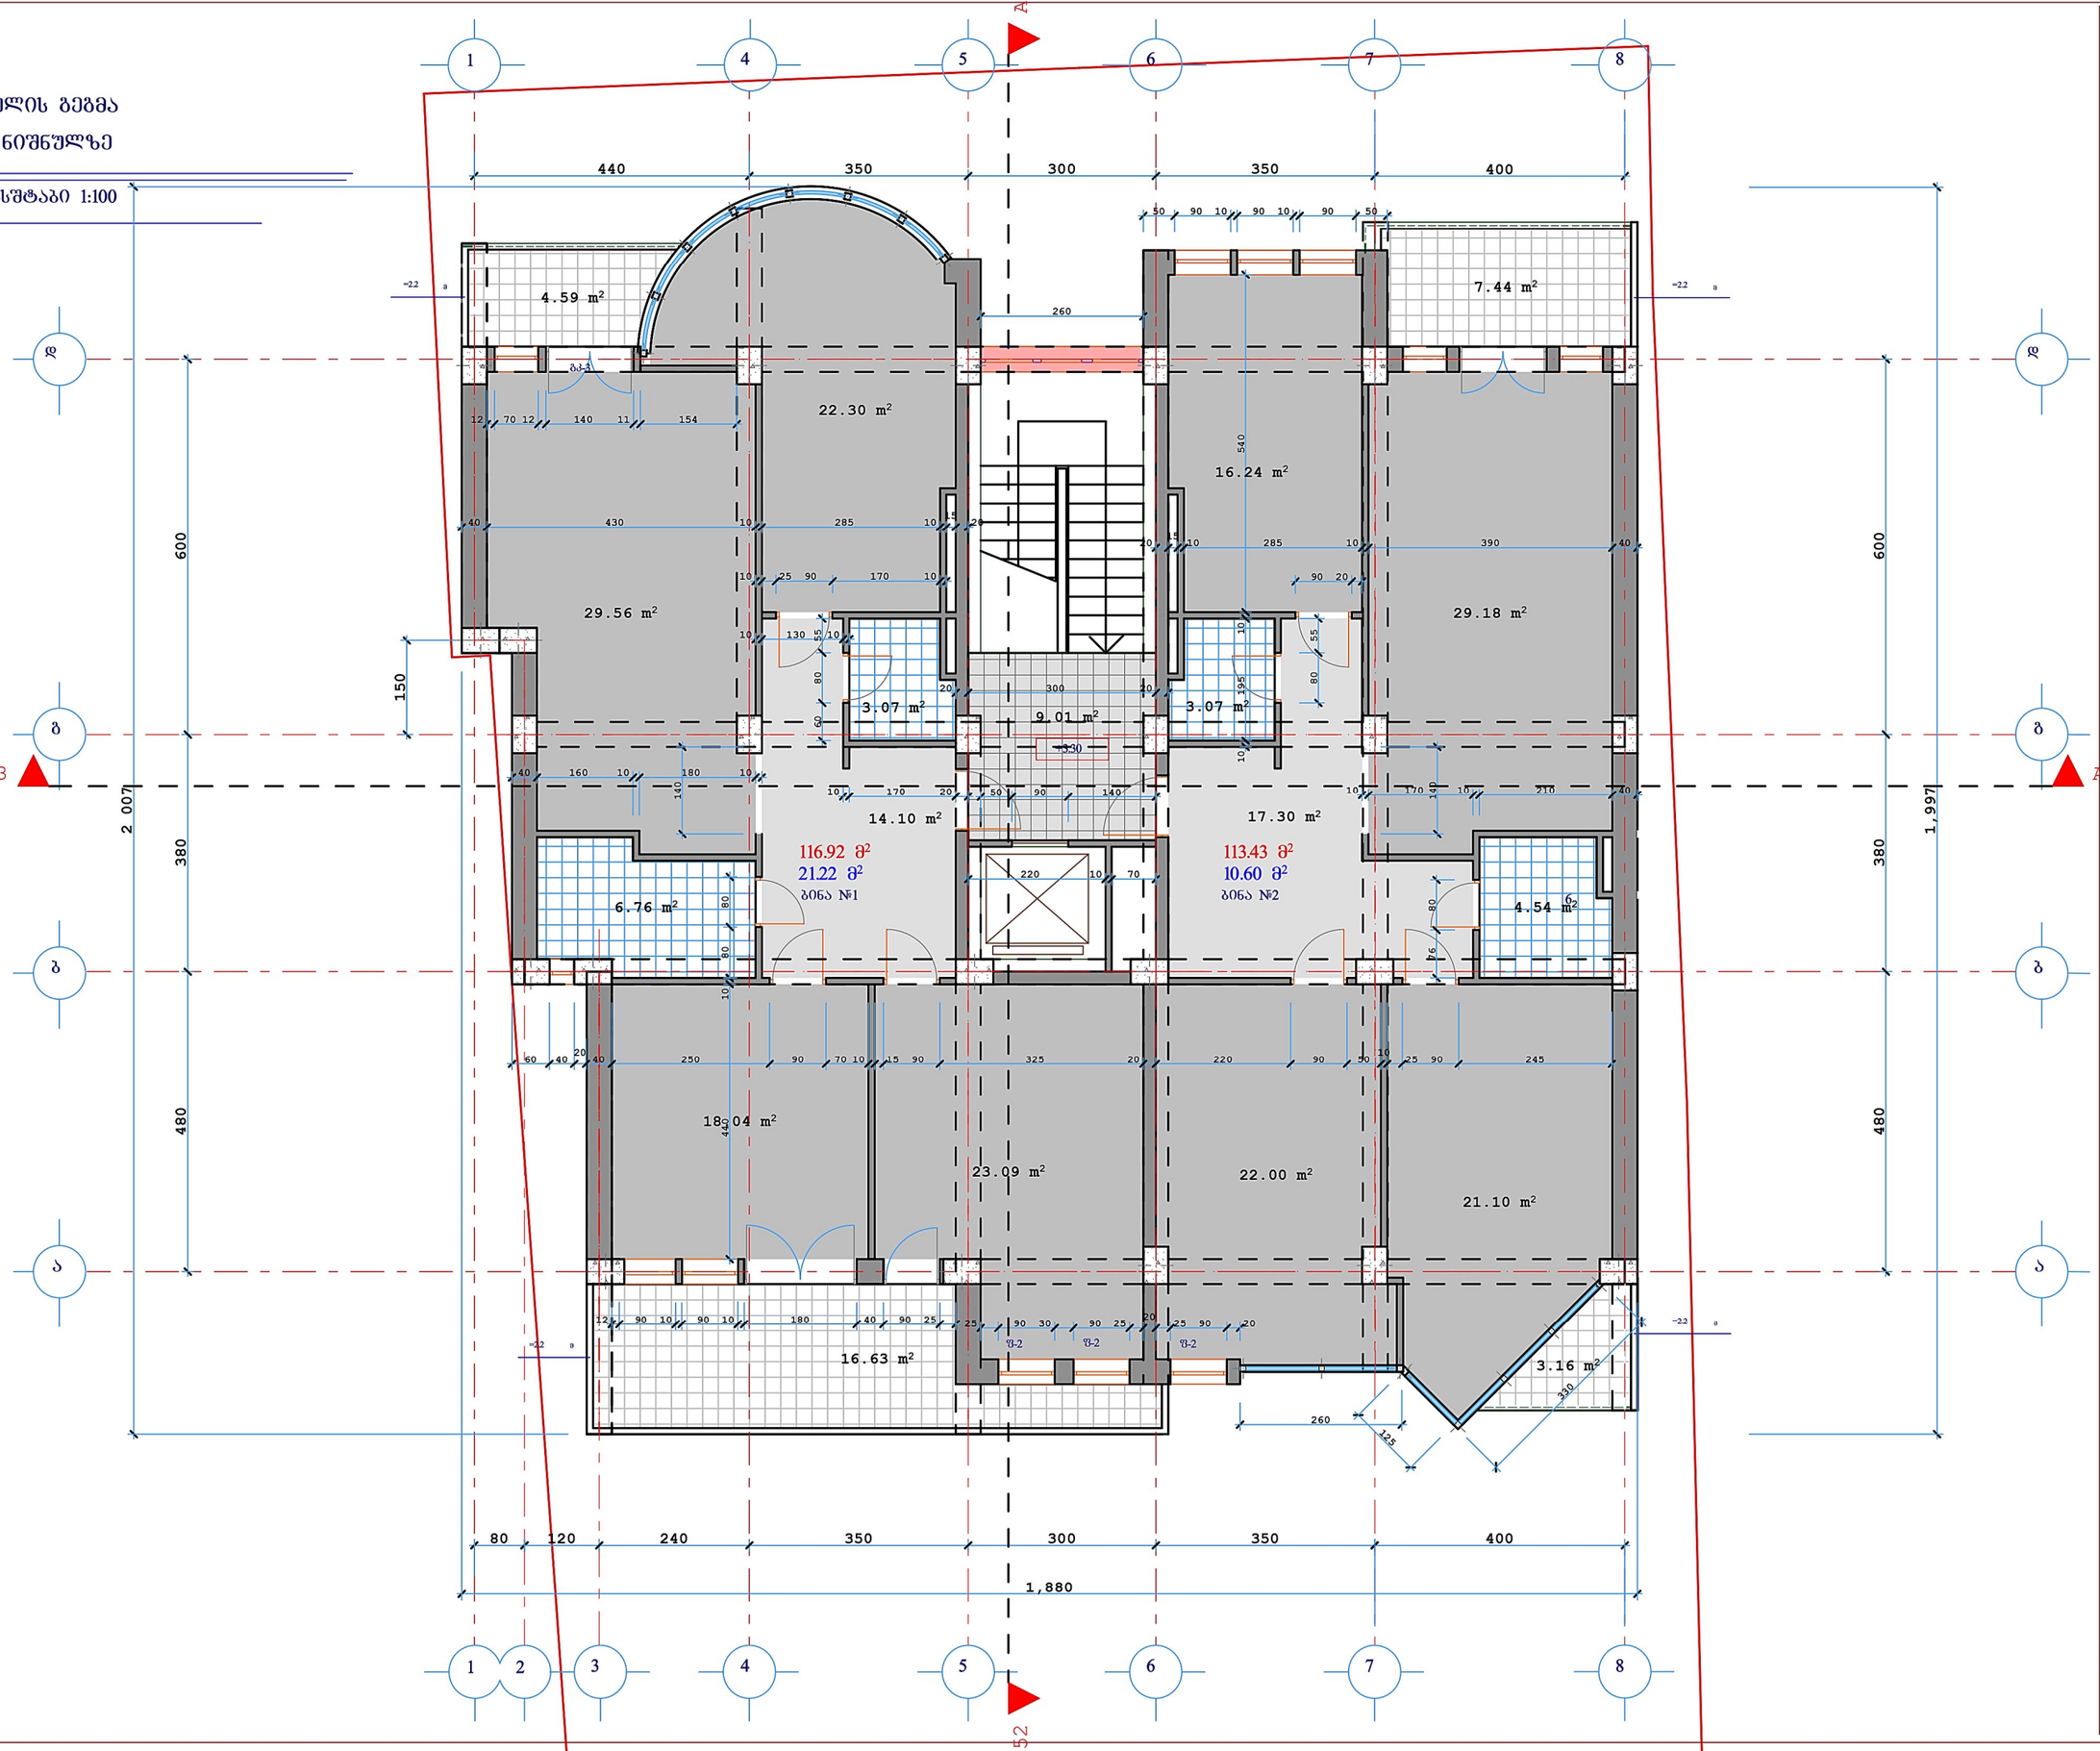

მრავალბინიანი

საცხოვრებელი სახლი


საკად. ქვნა N40-42

I I სართულის გეგმა
ნიშნული 3.30
მასშტაბი 1:100

სართულის გეგმა
6.60 ნიშნულზე

მასშტაბი 1:100

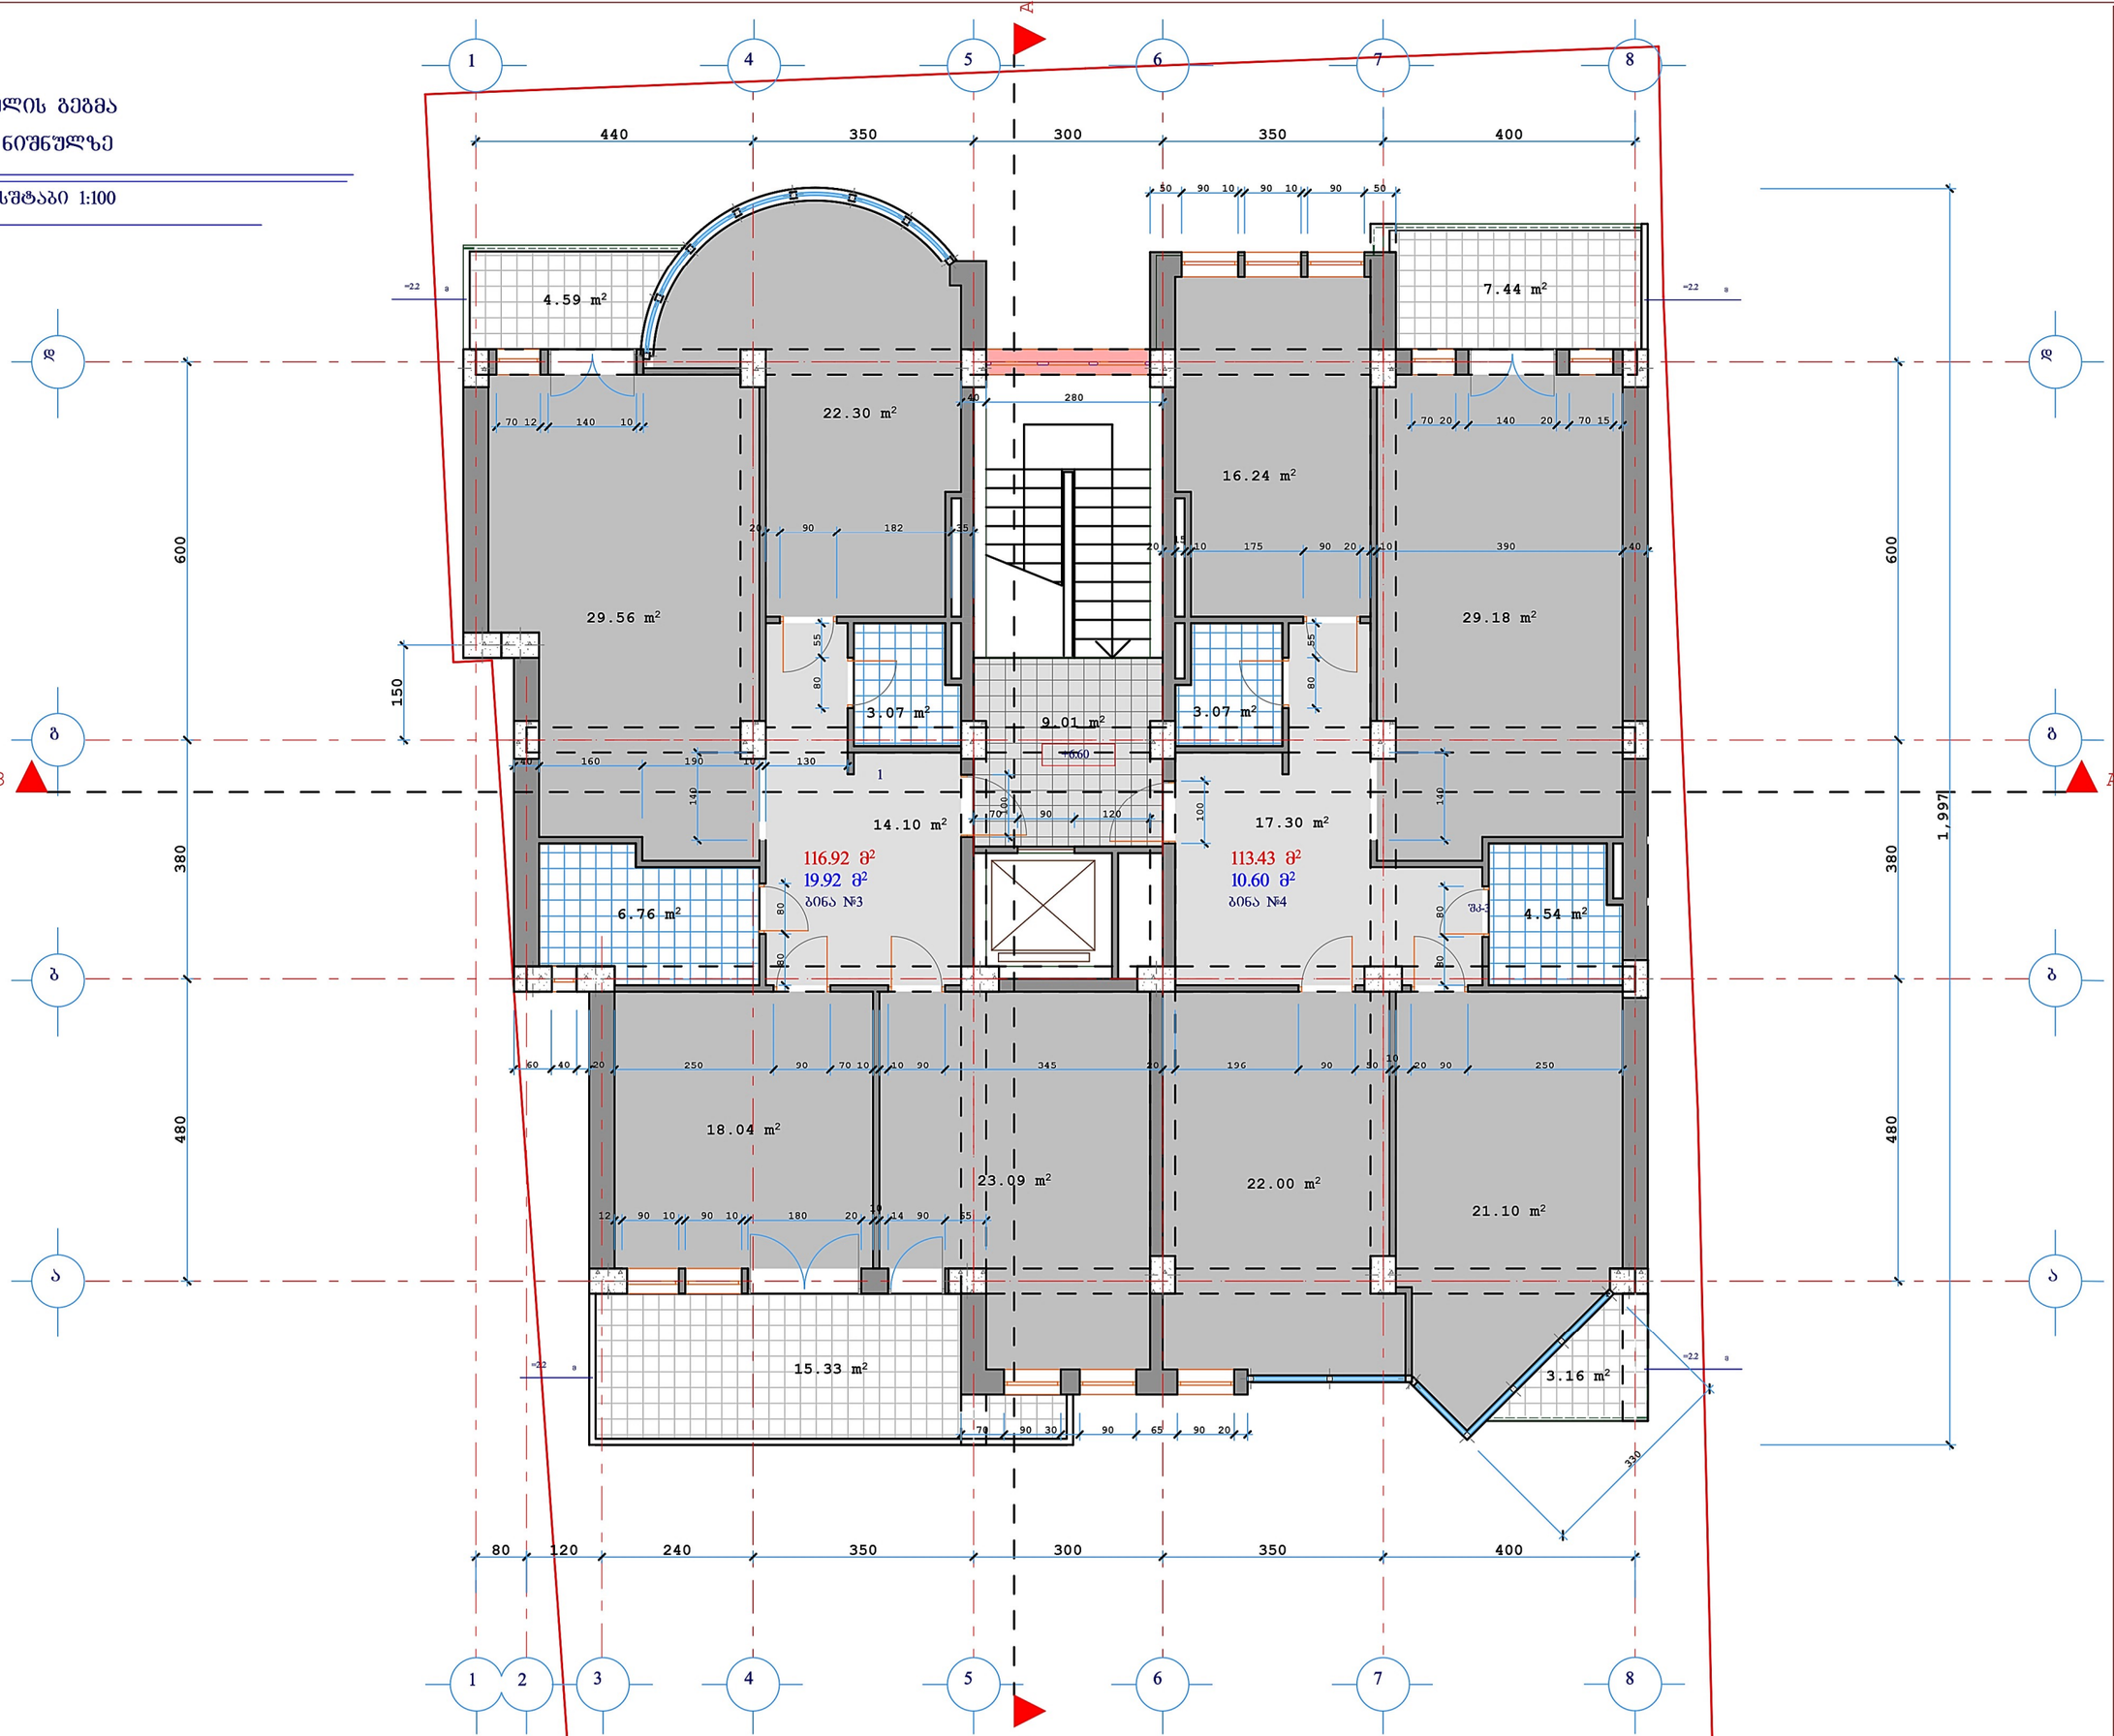

მრავალბინიანი	
საცხოვრებელი სახლი	
საკად. ქვნა N40-42	
I I I სართული გეგმა	
ნიშნული 6.60	
მასშტაბი 1:100	

სართულის გეგმა
9.90 ნიშნულზე

მასშტაბი 1:100

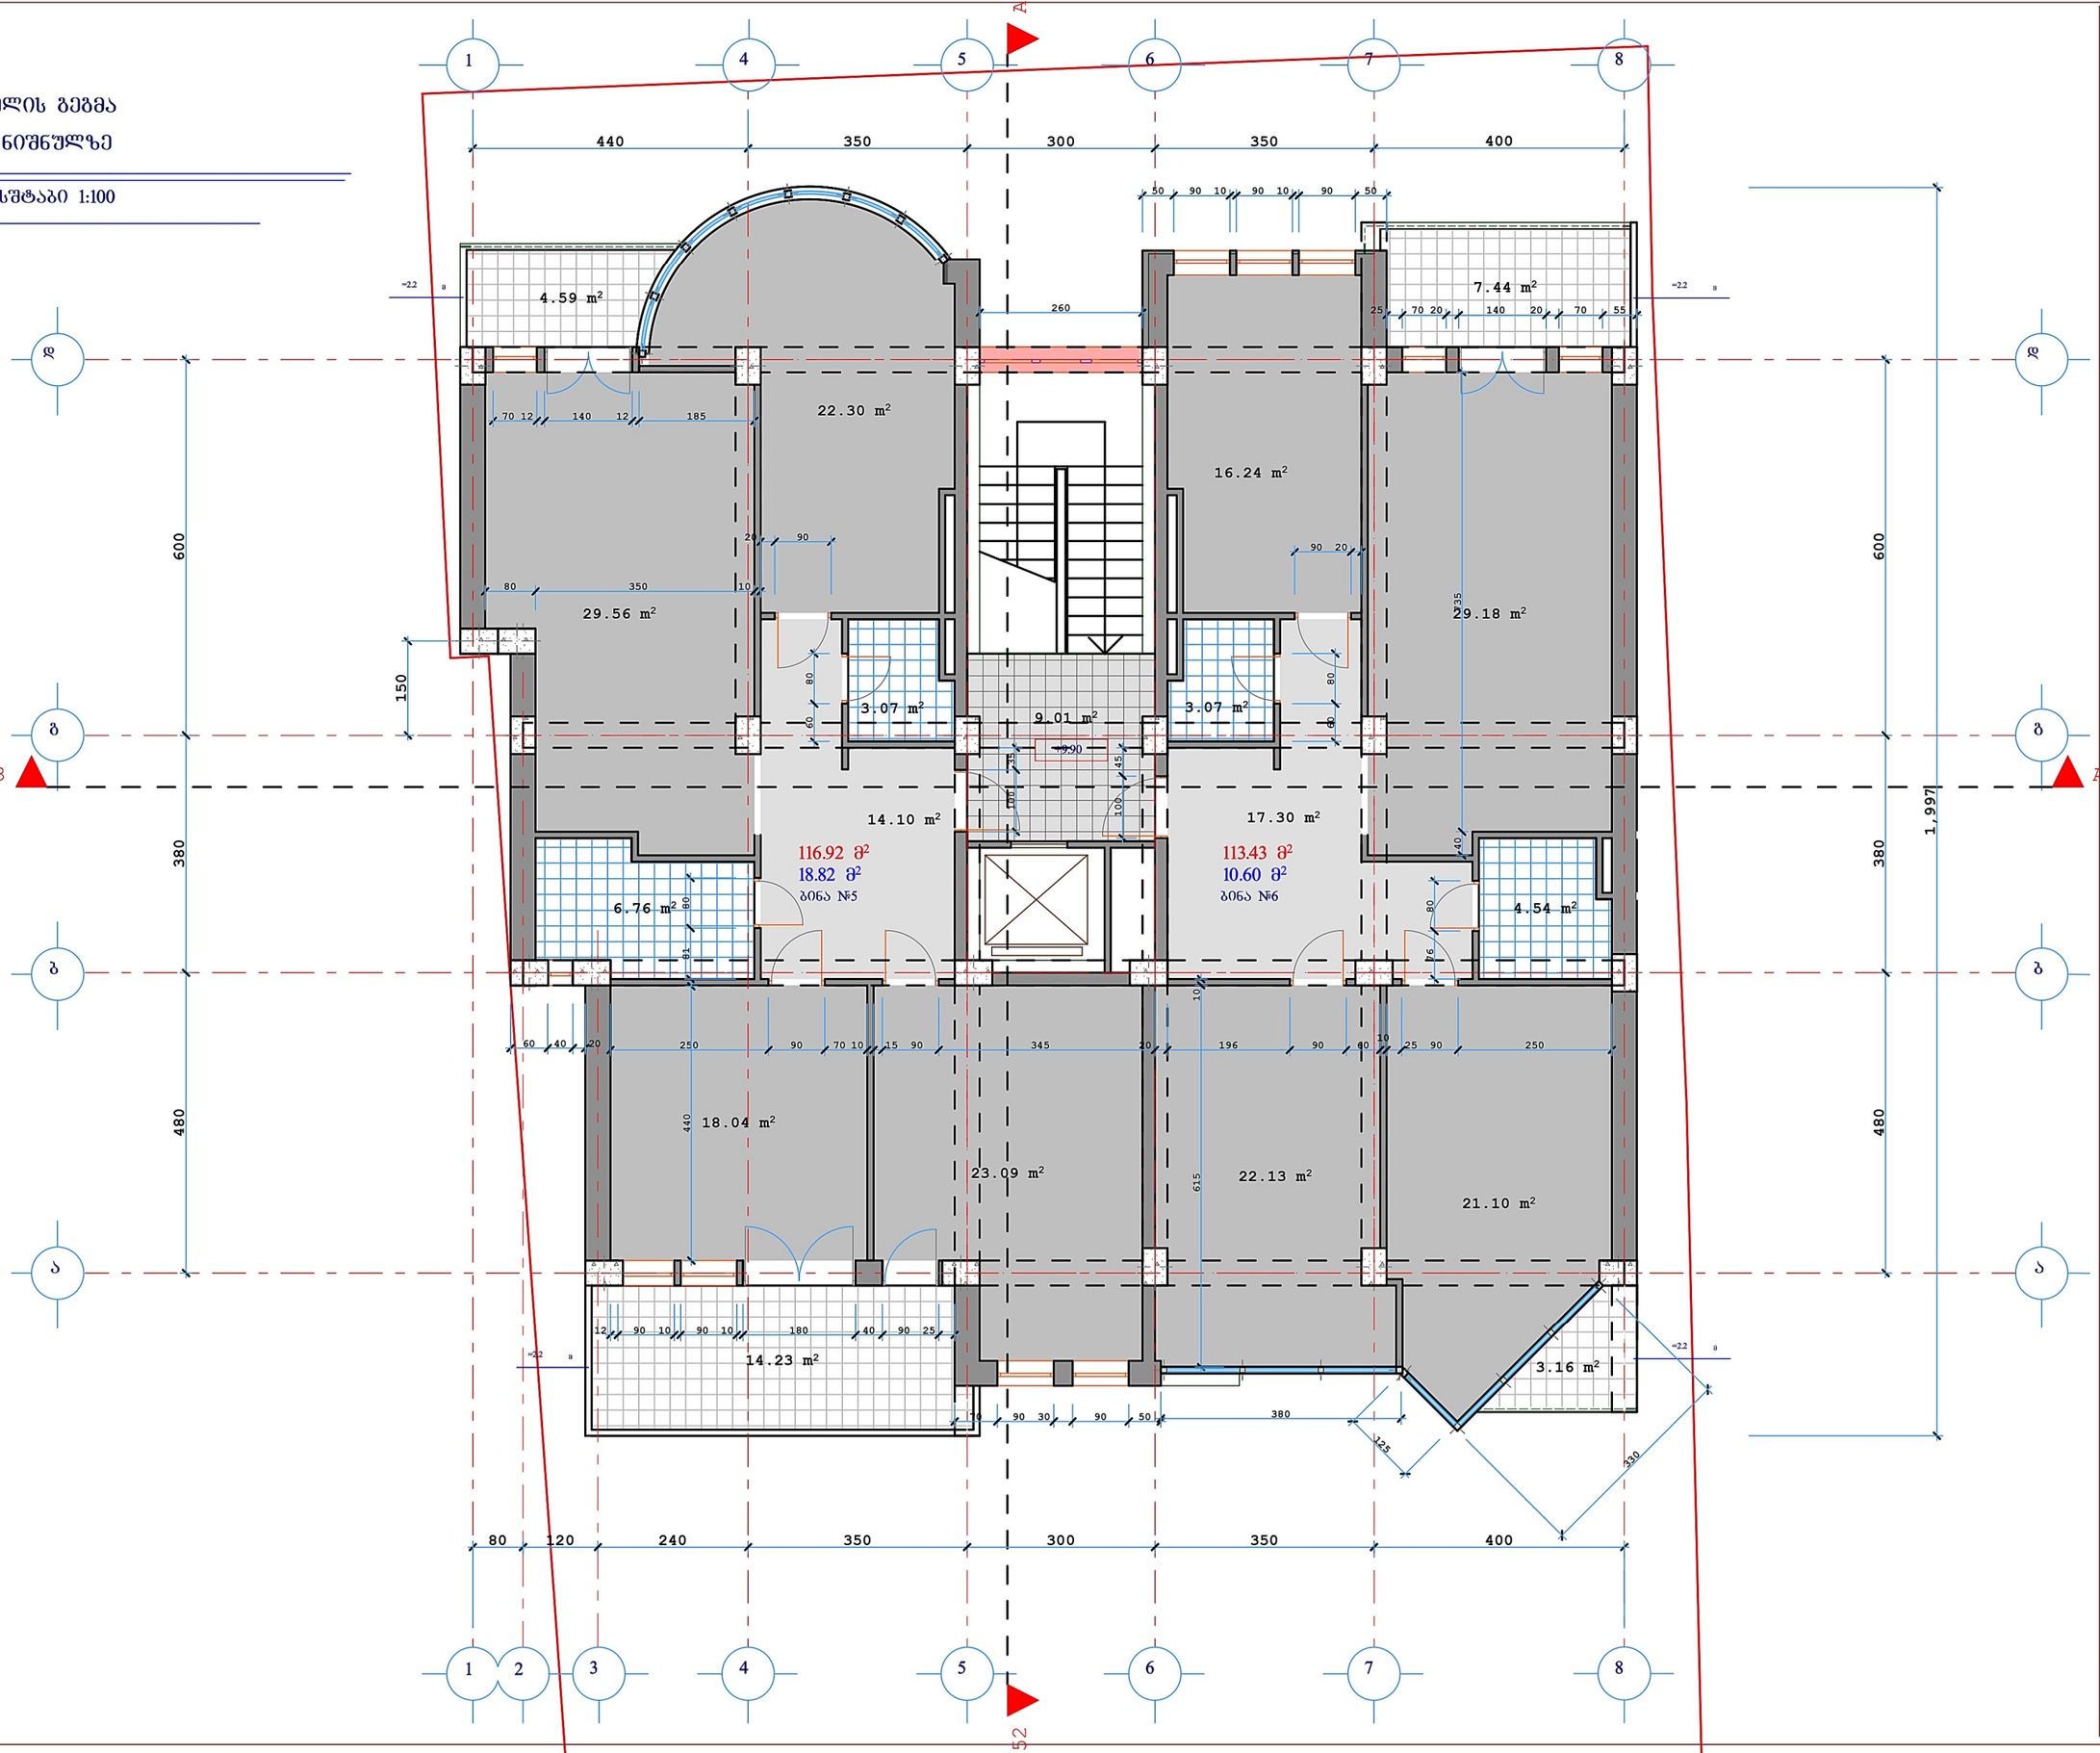

მრავალბინიანი
საცხოვრებელი სახლი

I V სართულის გეგმა
ნიშნული 9.90
მასშტაბი 1:100

სართულის გეგმა
13.20 ნიშნულზე

მასშტაბი 1:100

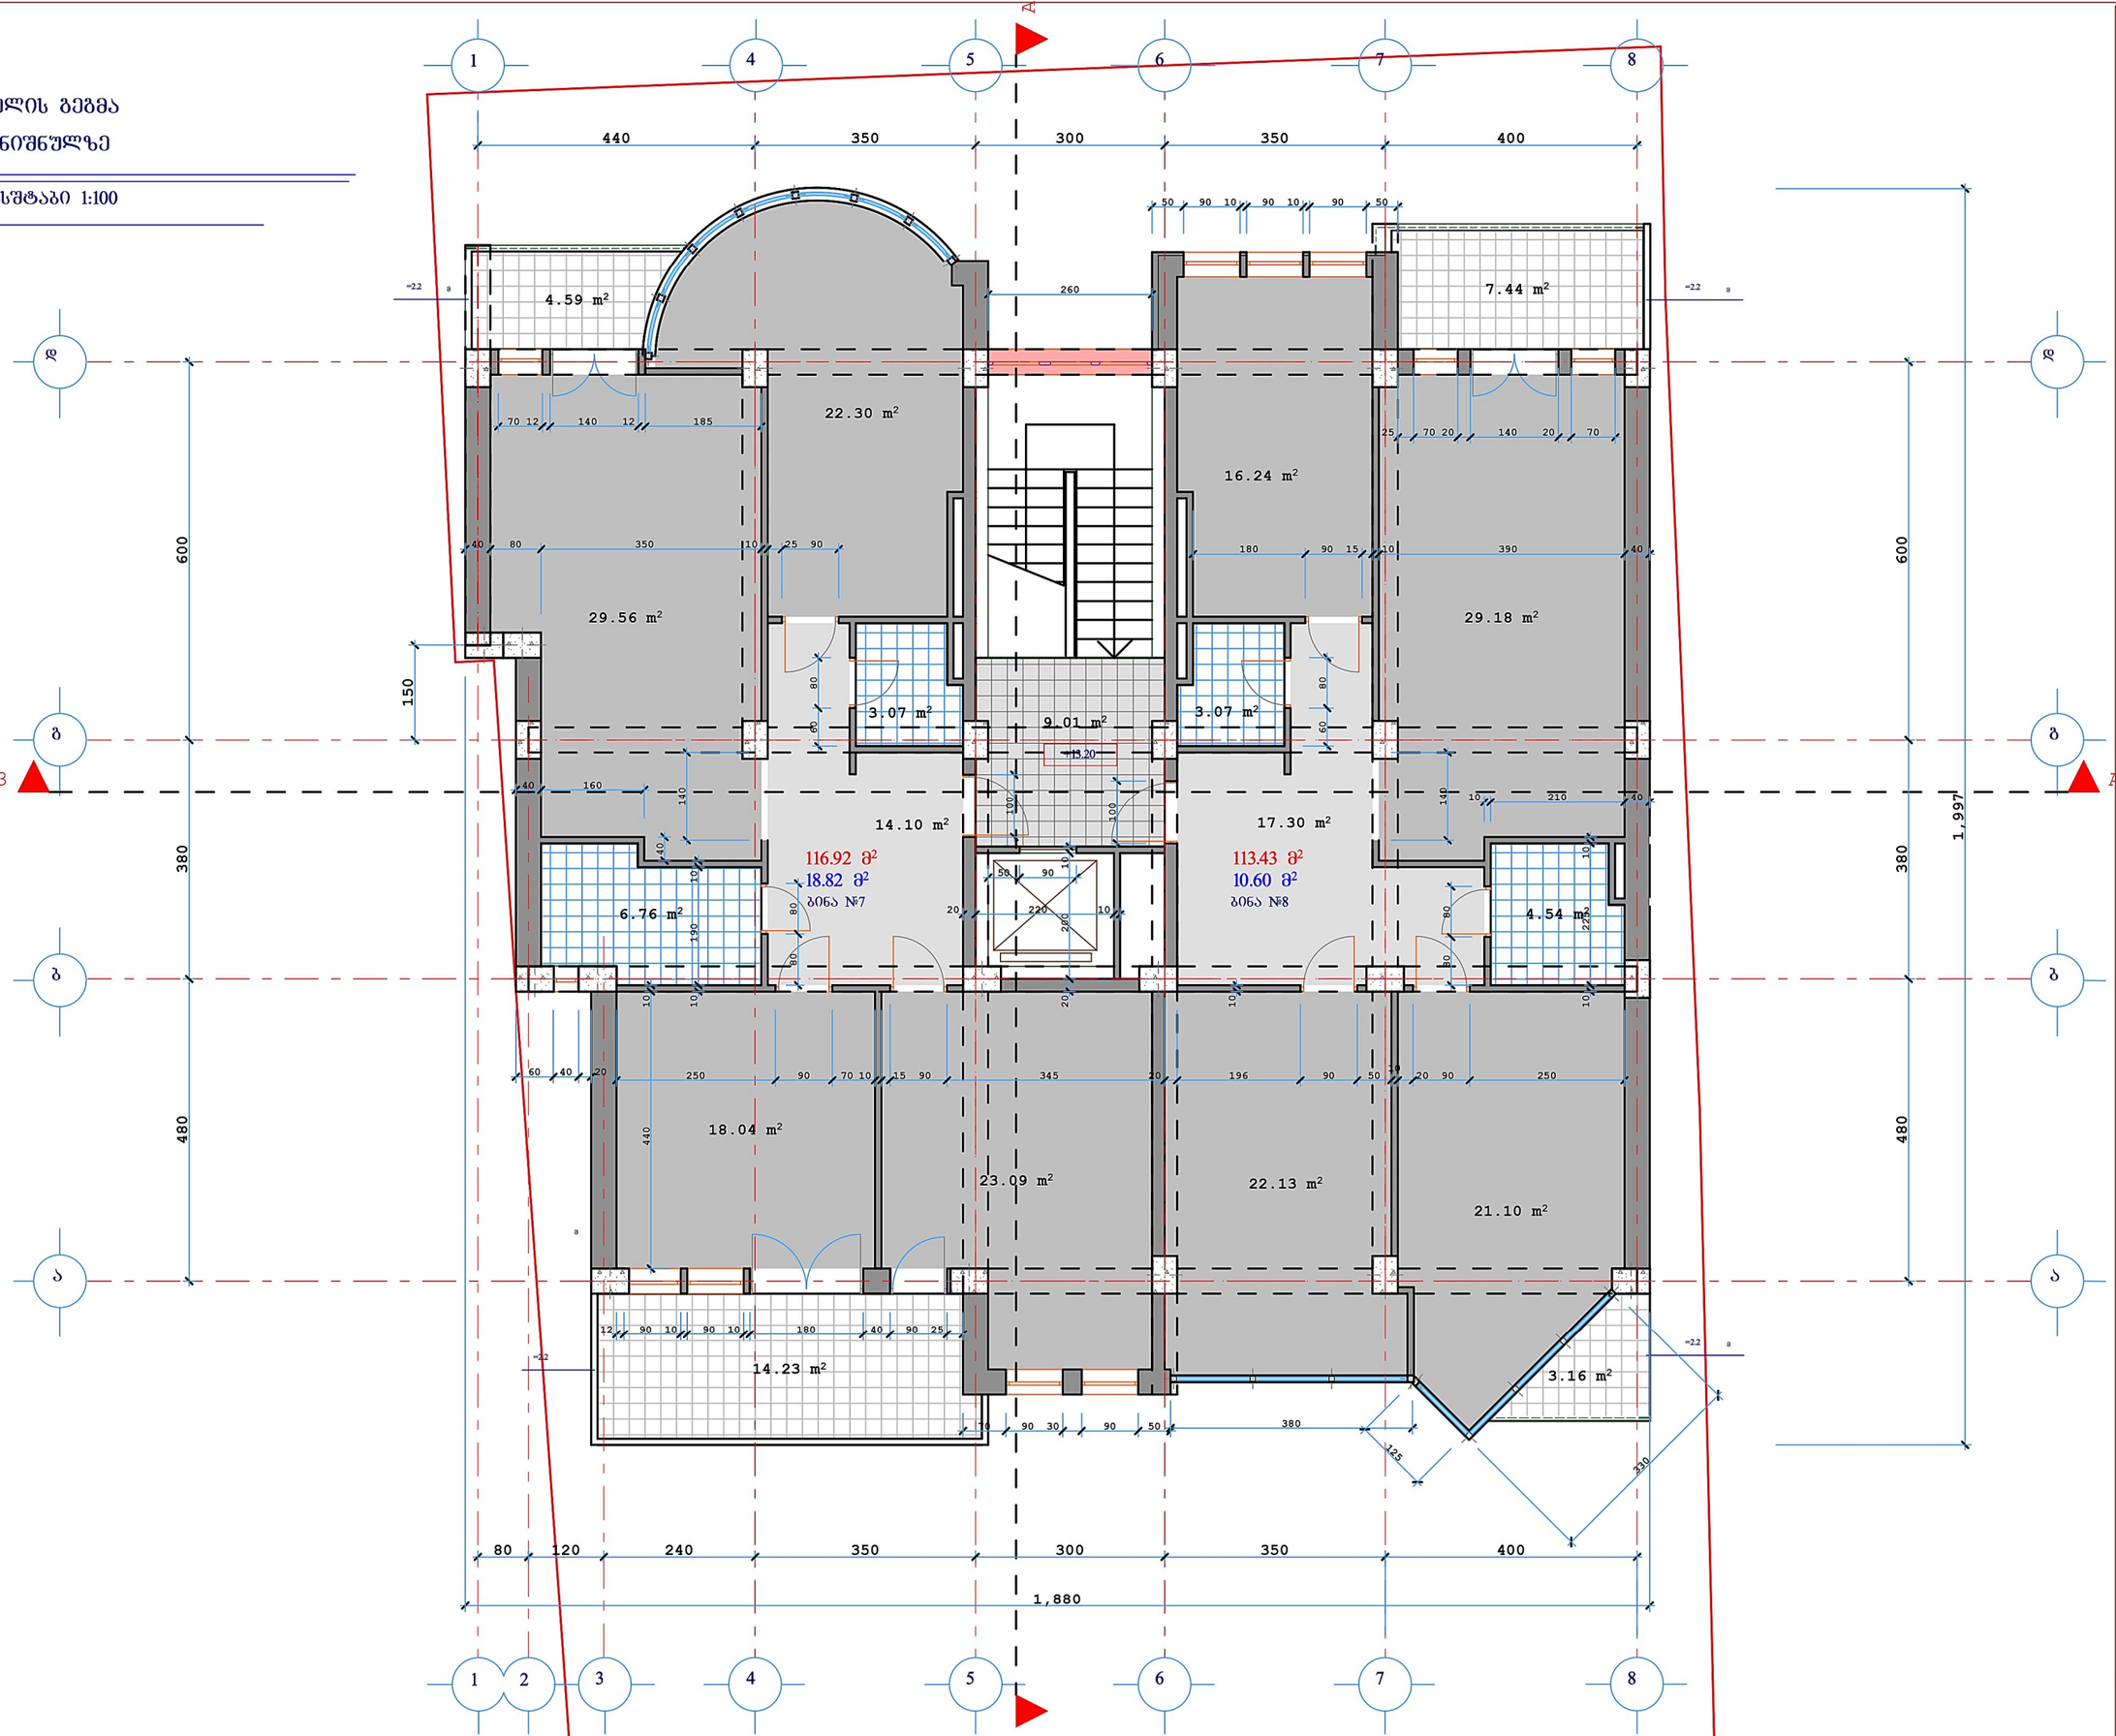

მრავალბინიანი
საცხოვრებელი სახლი

V სართულის გეგმა
ნიშნული 13.20
მასშტაბი 1:100

სართულის გეგმა
16.50 ნიშნულზე

მასშტაბი 1:100

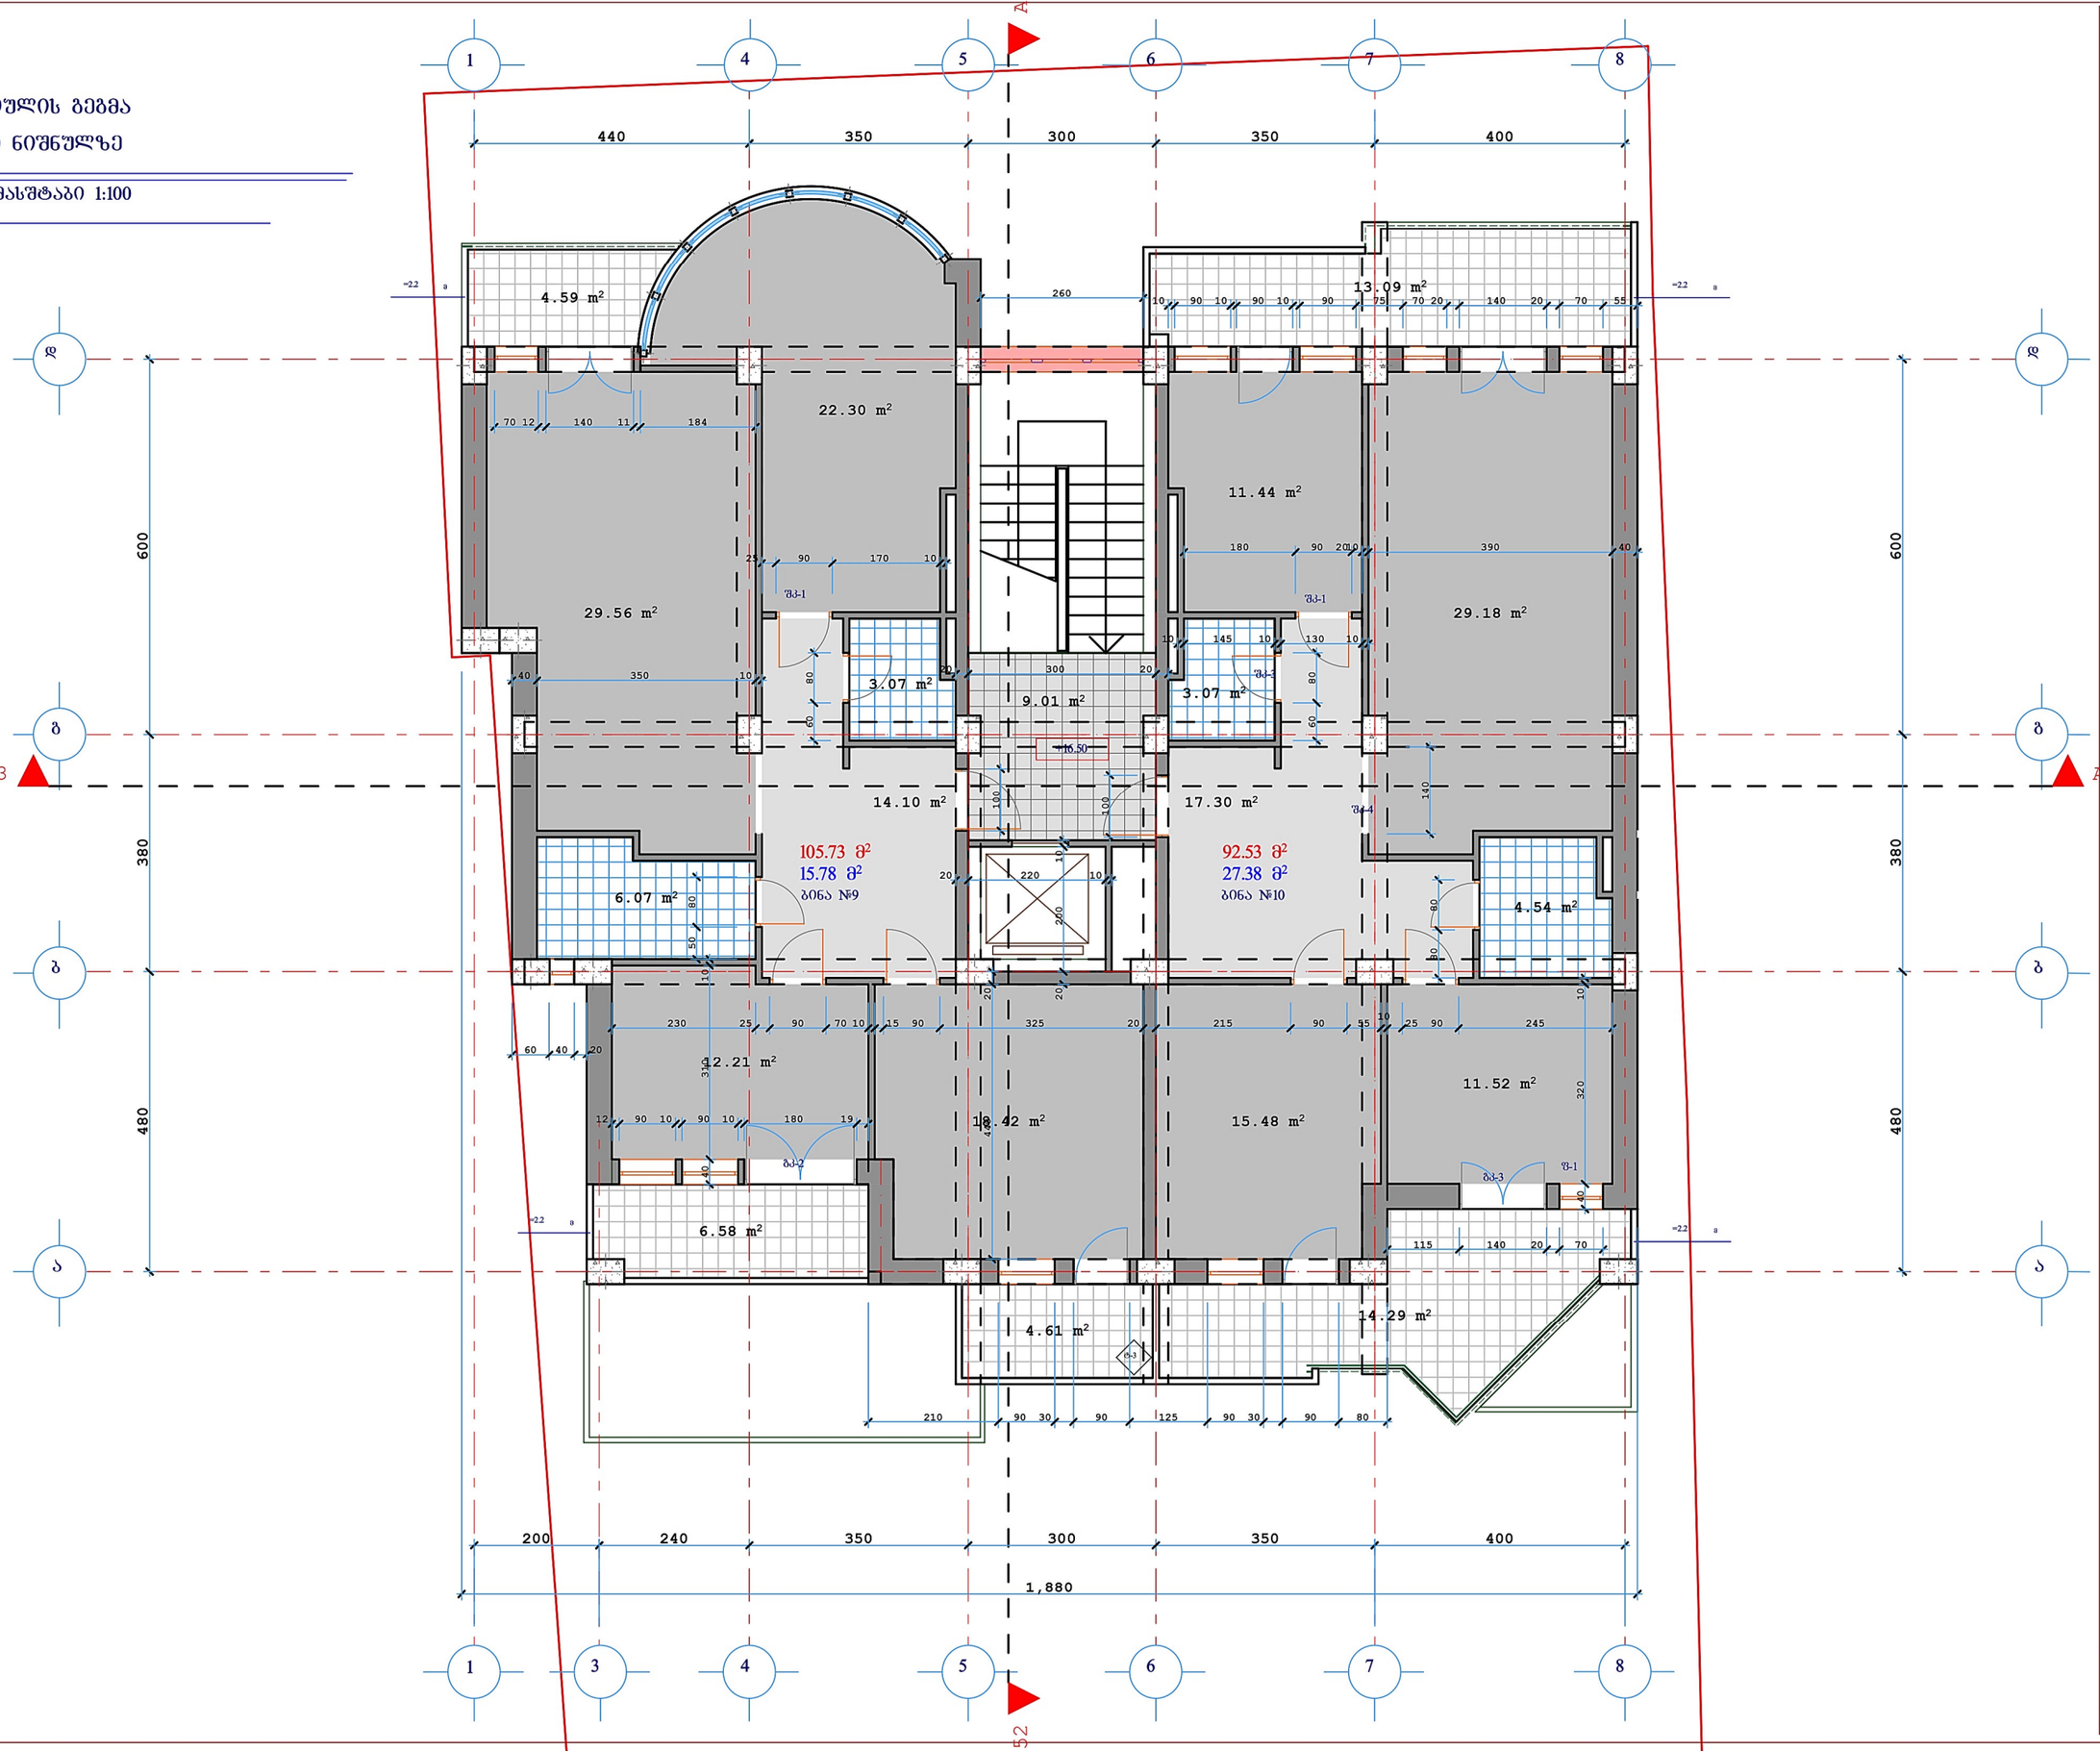

მრავალბინიანი
საცხოვრებელი სახლი

V I სართულის გეგმა
ნიშნული 16.50
მასშტაბი 1:100

სართულის გეგმა
16.50 ნიშნულზე

მასშტაბი 1:100

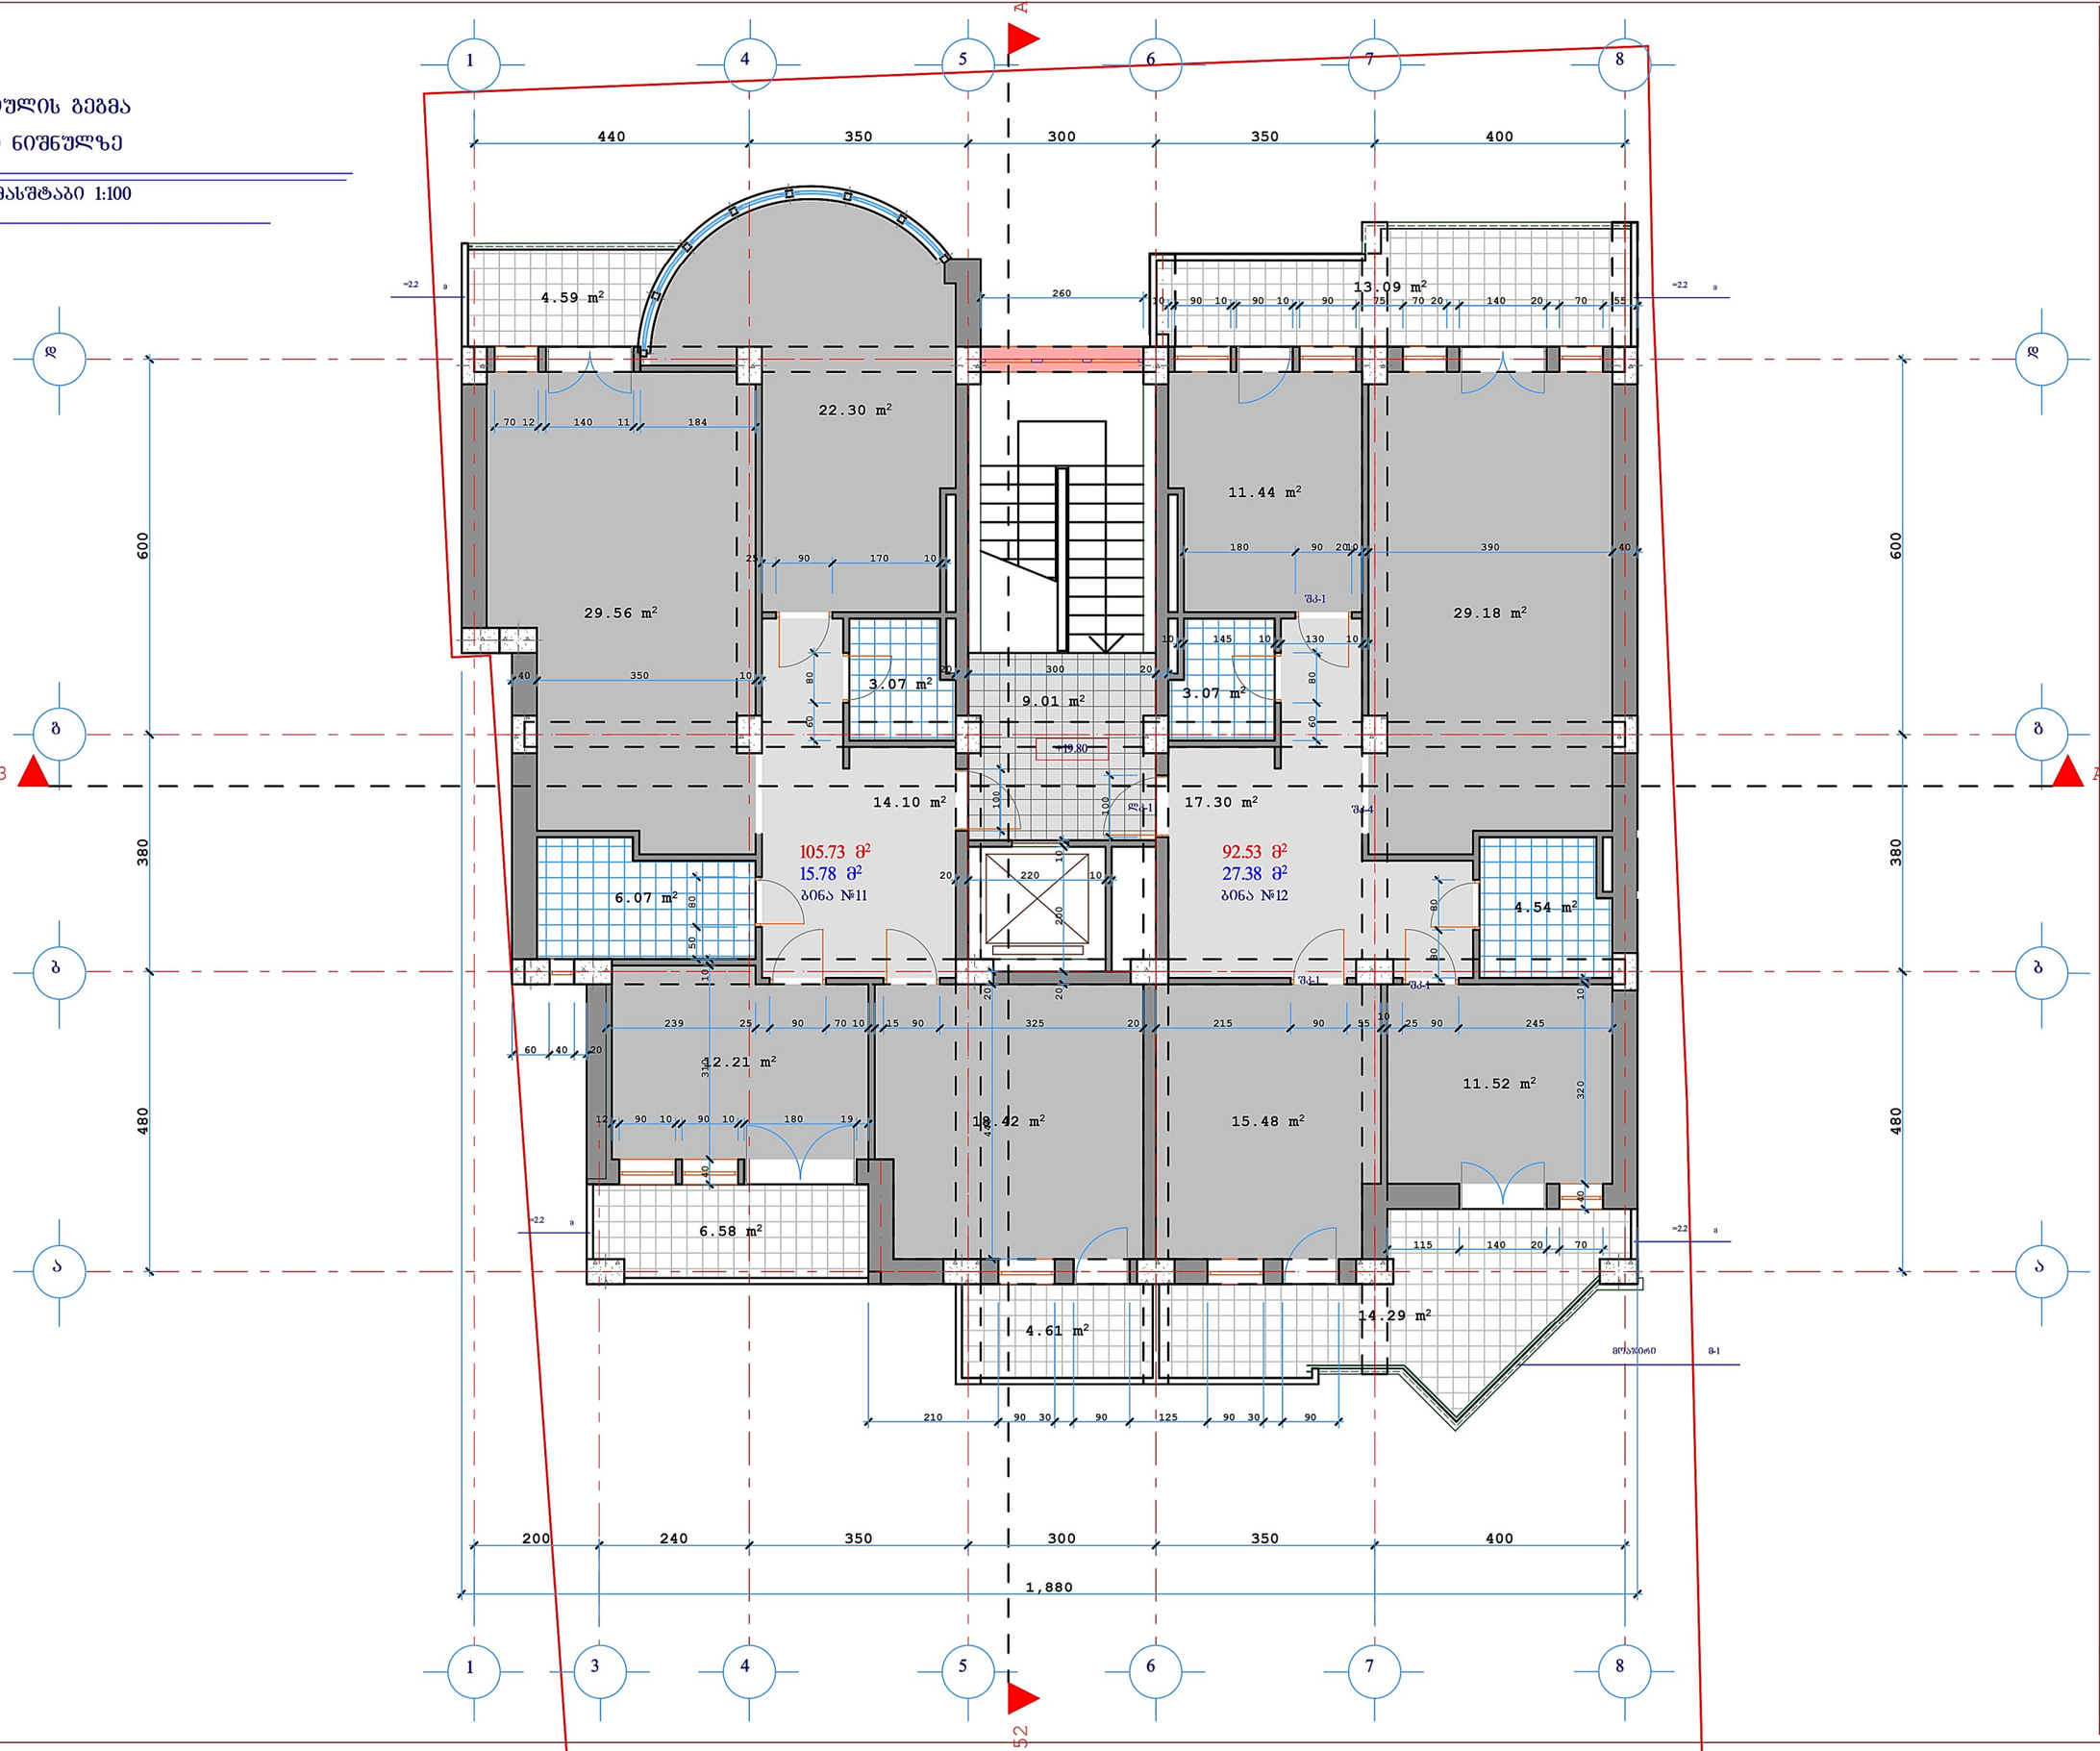

მრავალბინიანი
საცხოვრებელი სახლი
ქ.ბათუმი,
საკად.ნაკ. N40-42

V II საართულის გეგმა
ფართობი 19.80
მასშტაბი 1:100

სართულის გეგმა

19.80 ნიშნულზე

მასშტაბი 1:100

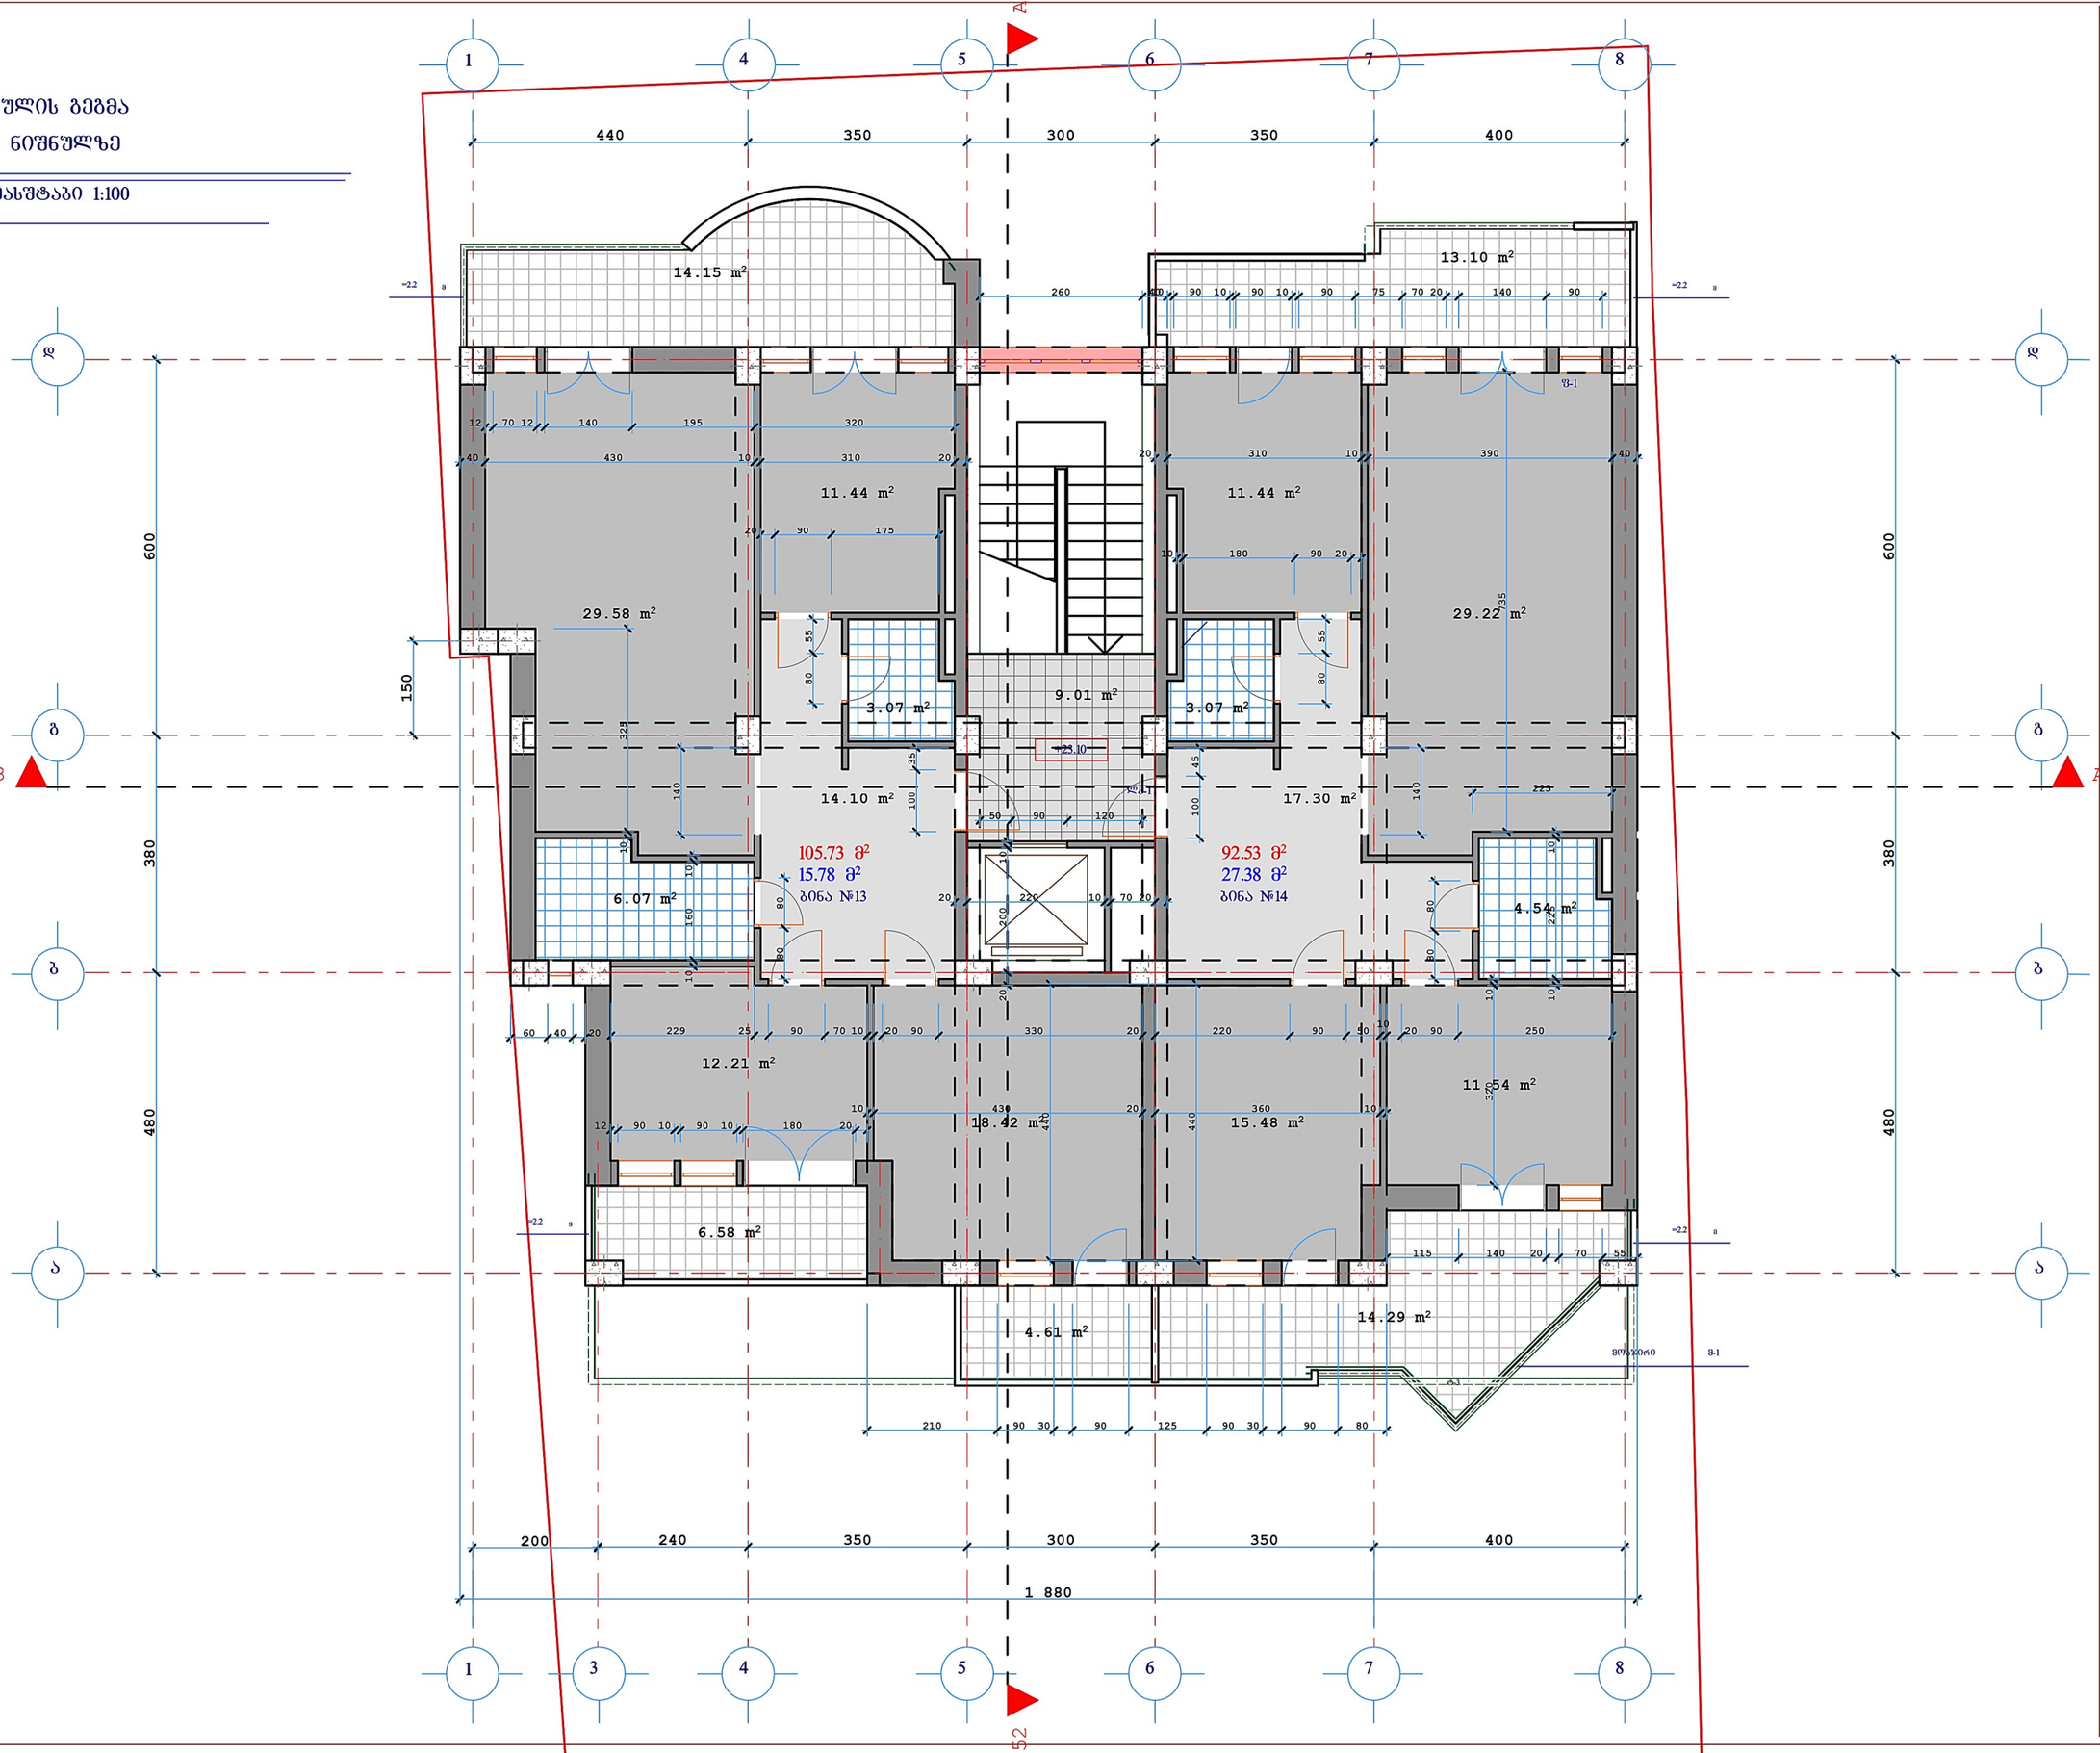

მრავალბინიანი

საცხოვრებელი სახლი

ქ.ბათუმი,

საკად.ნაკ. ქვნა N40-42

V III სართულის გეგმა
მასშტაბი 1:100

მანსარდის ბეჭმა

მასშტაბი 1:100

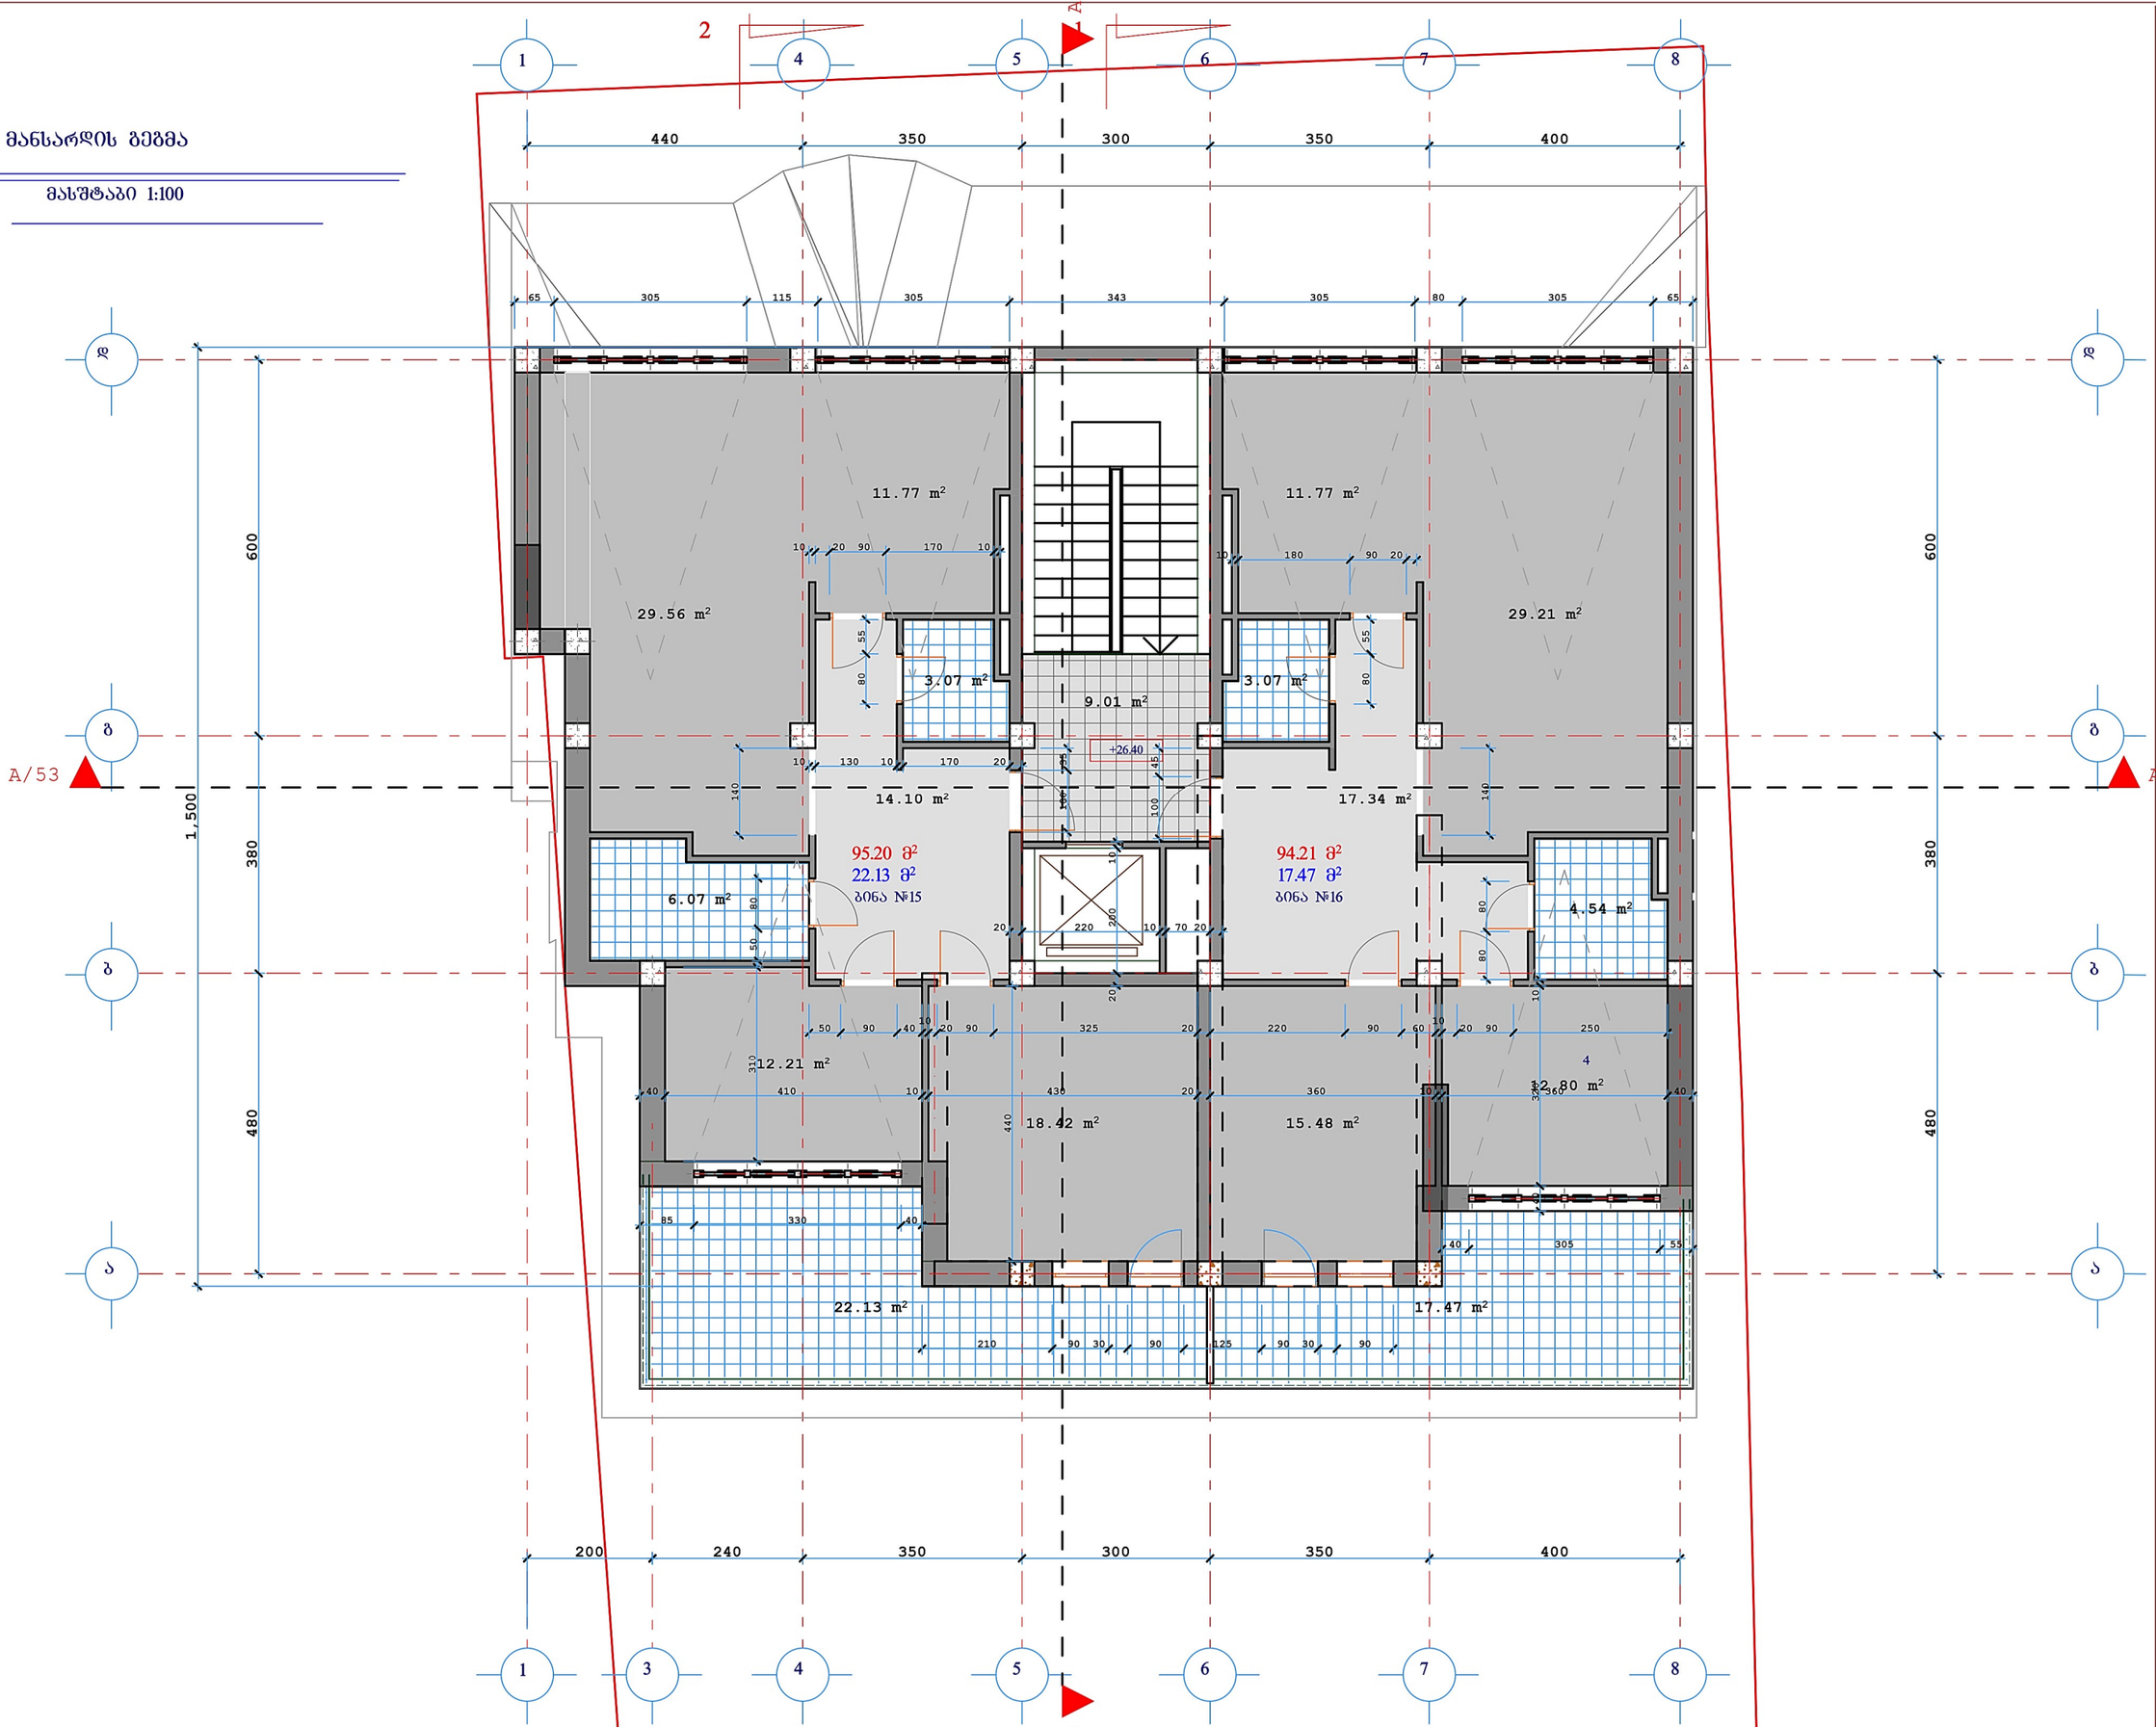

მრავალბინიანი

საცხოვრებელი სახლი


საკად.ნომ. ქვნა N440-42

მანსარდის გეგმა
ნიშნული 26.40
მასშტაბი 1:100

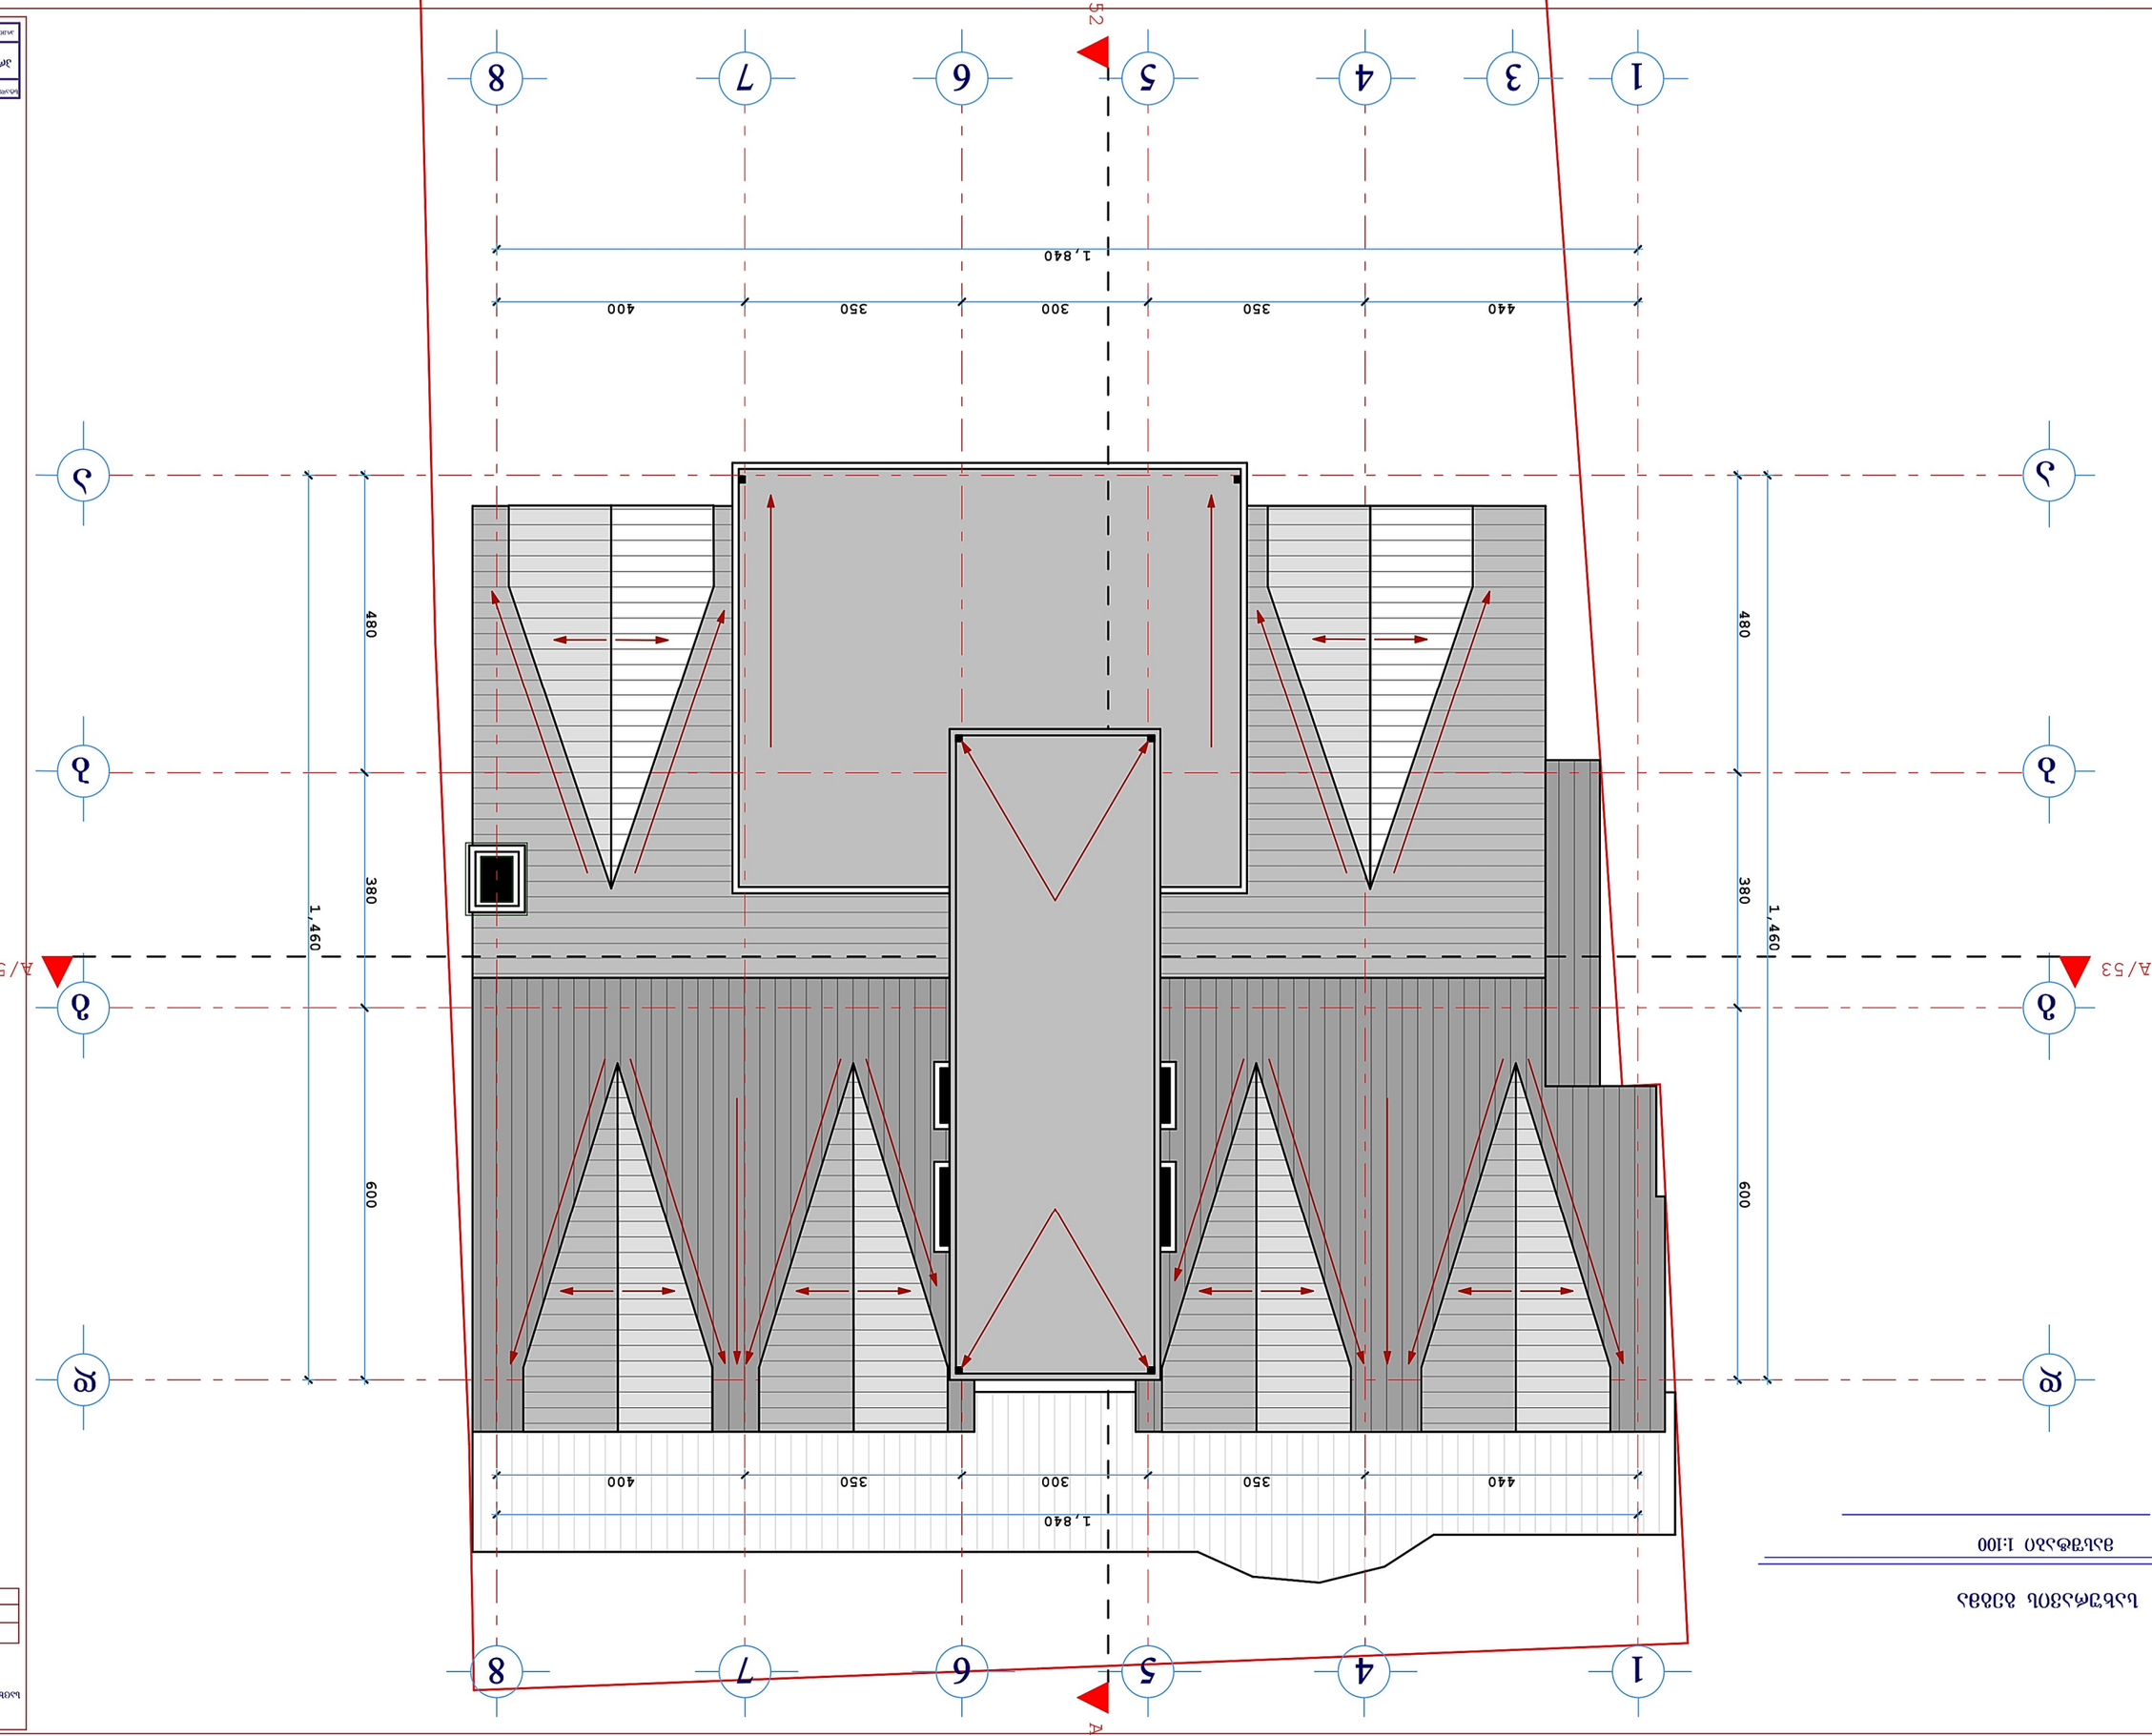



