მონტაჟი


ლითონის მოაჯირი
RAL9004 Signalschwarz
აღნიშნულ ნაწილში მოეწყობა რკინა-ბეტონის კიბე მოპირკეთდება ბაზალტით
საყრდენი კედელი


Stahlgeländer
Handlauf und Geländerstäbe
Pulverbeschichtet
RAL9004 Signalschwarz
Betontreppe
Stufen und Podest
Grauer Sichtbeton

ჭრილი 1-1

ლითონის მოაჯირი RAL9004
Signalschwarz

აღნიშნულ ნაწილში მოეწყობა რკინა-ბეტონის კიბე მოპირკეთდება ბაზალტით

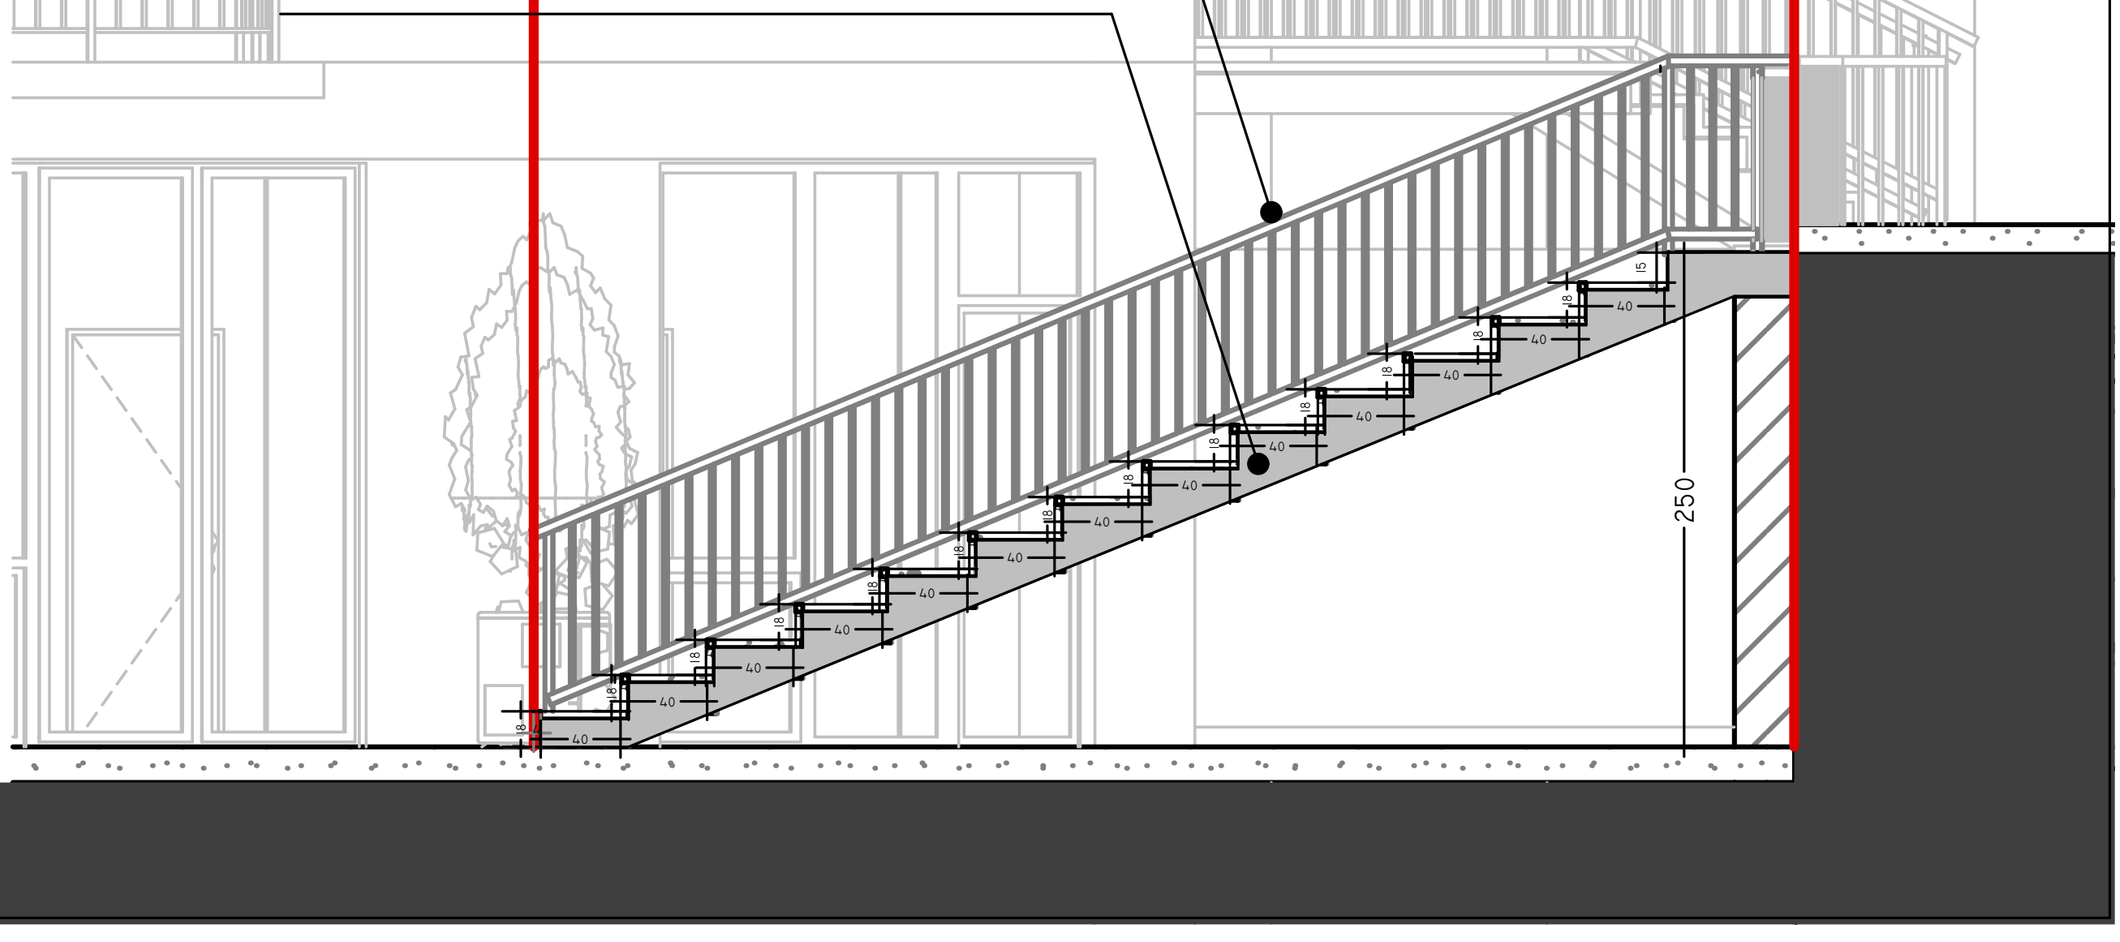

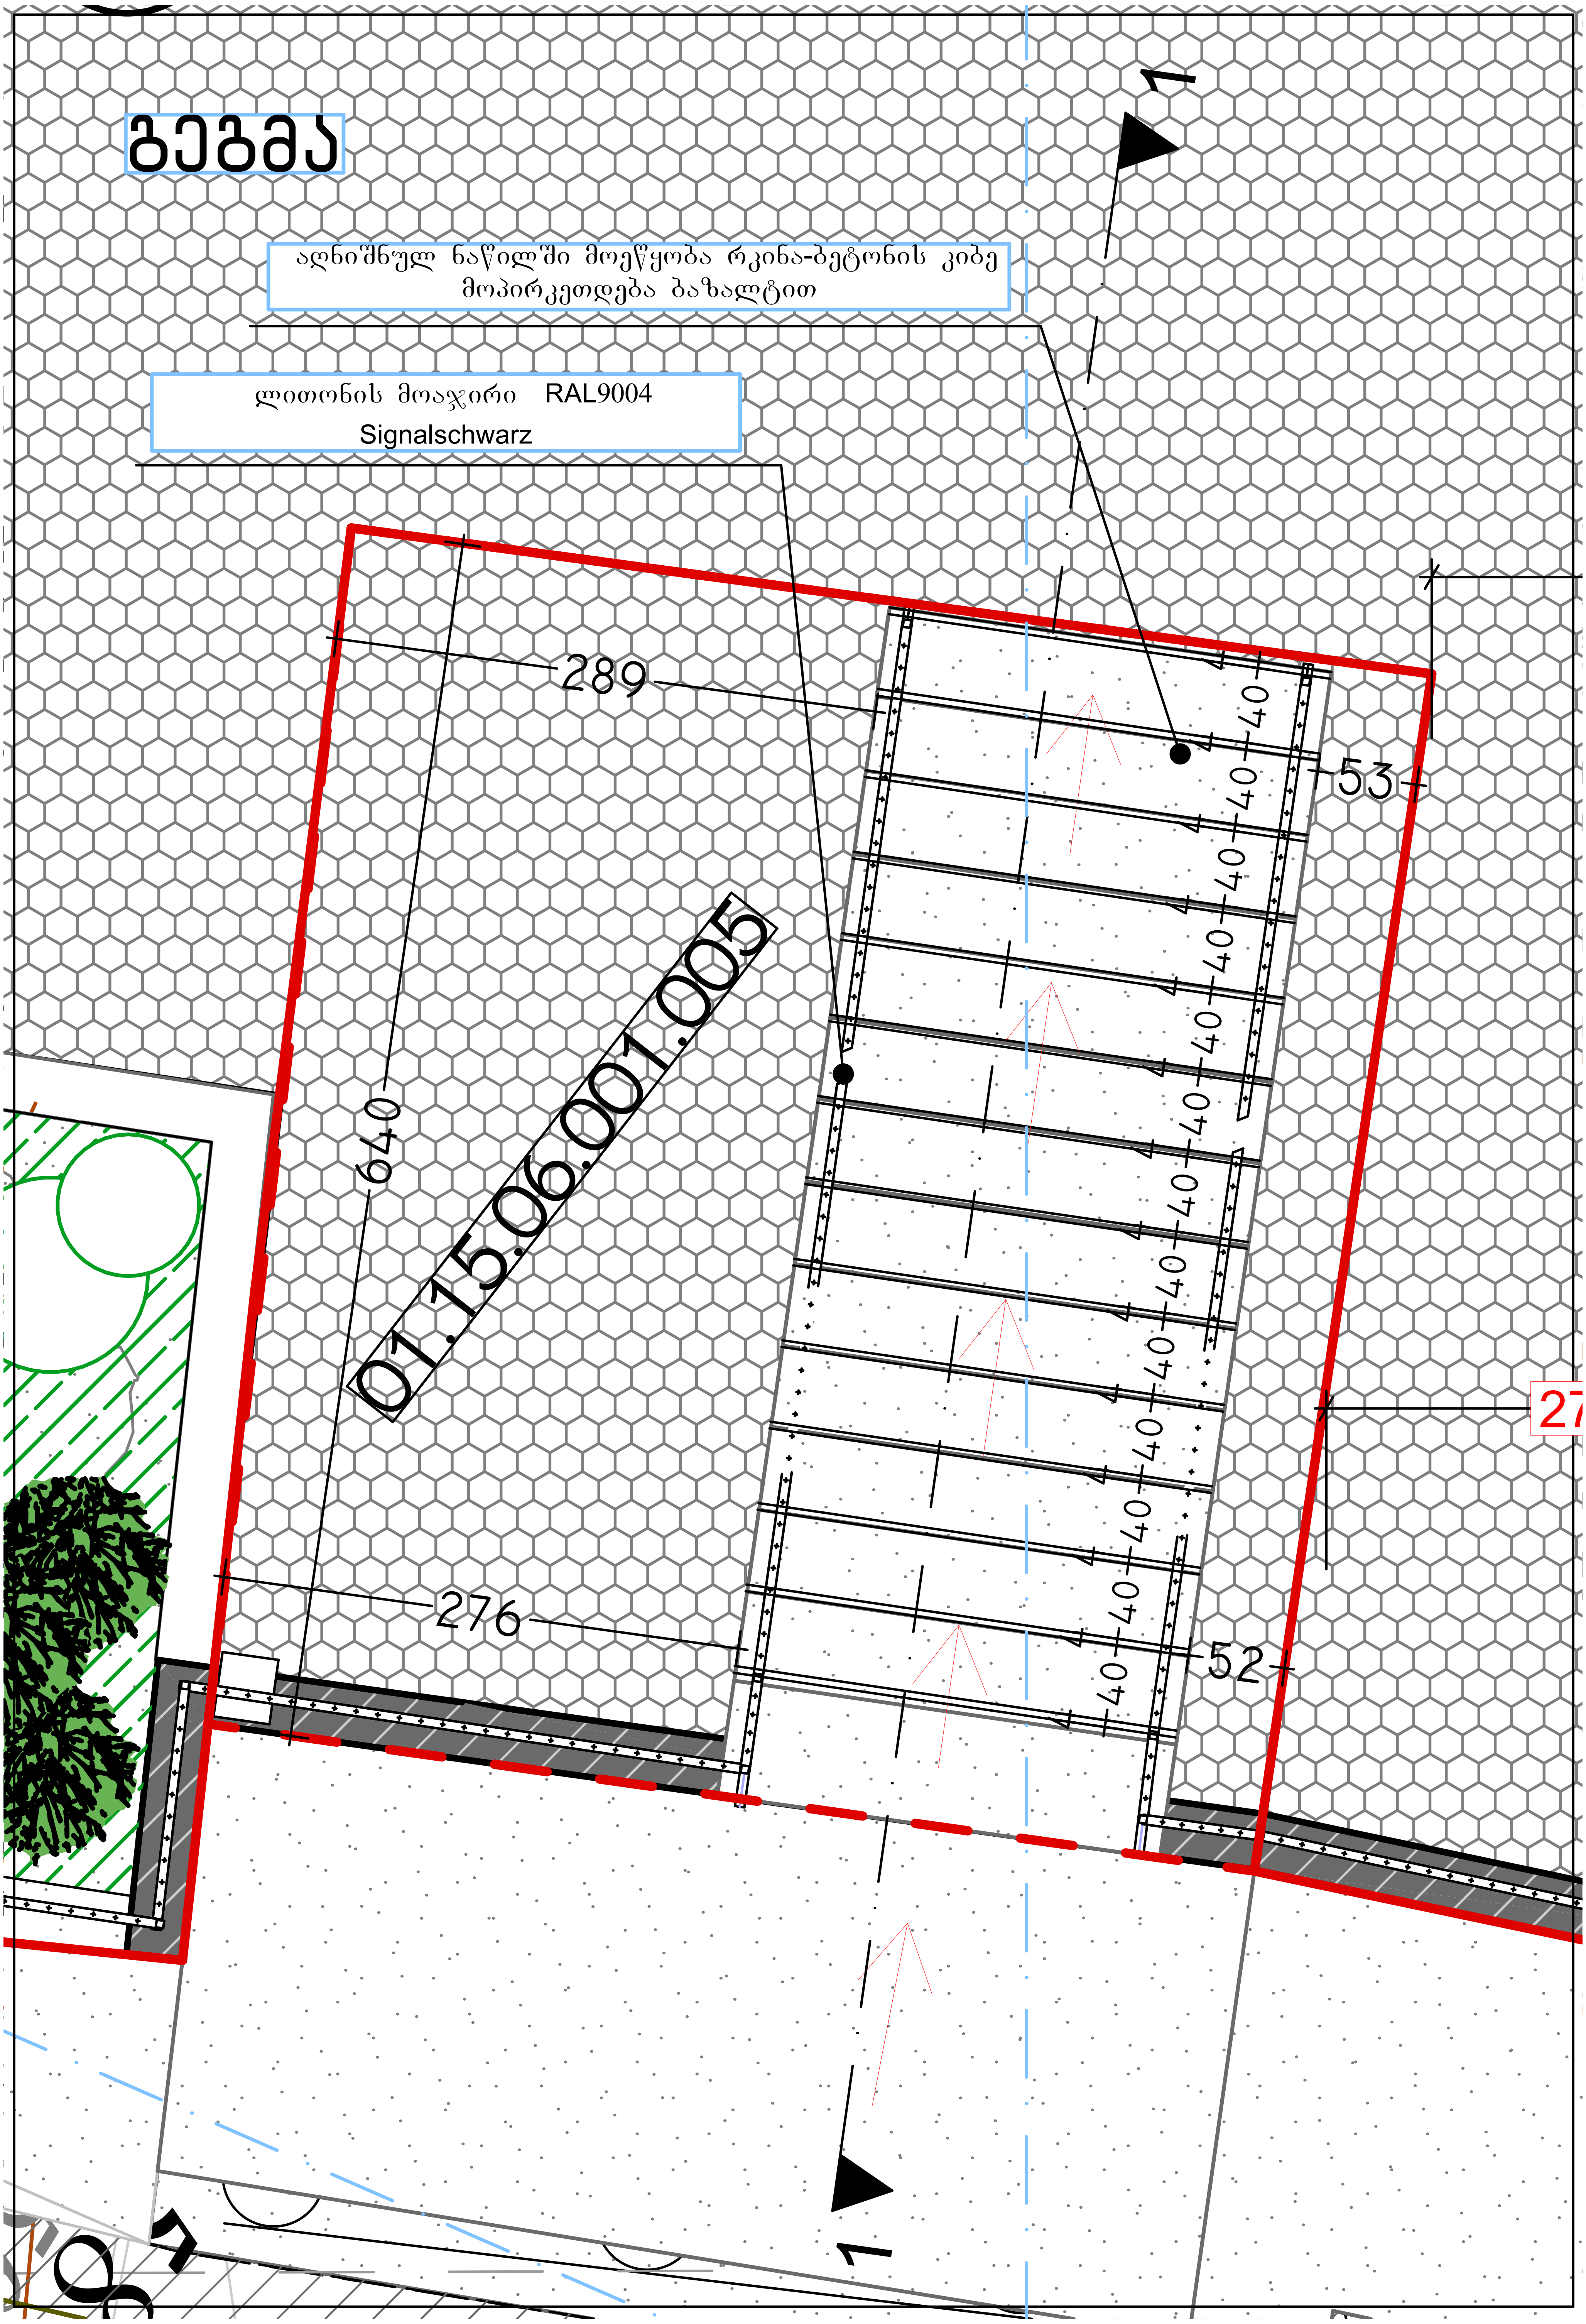
ბებმა
აღნიშნულ ნაწილში მოეწყობა რკინა-ბეტონის კიბე
მოპირკეთდება ბაზალტით
ლითონის მოაჯირი RAL9004
Signalschwarz
289
53
640
01.15.06.001.005
276
52
40
1
27