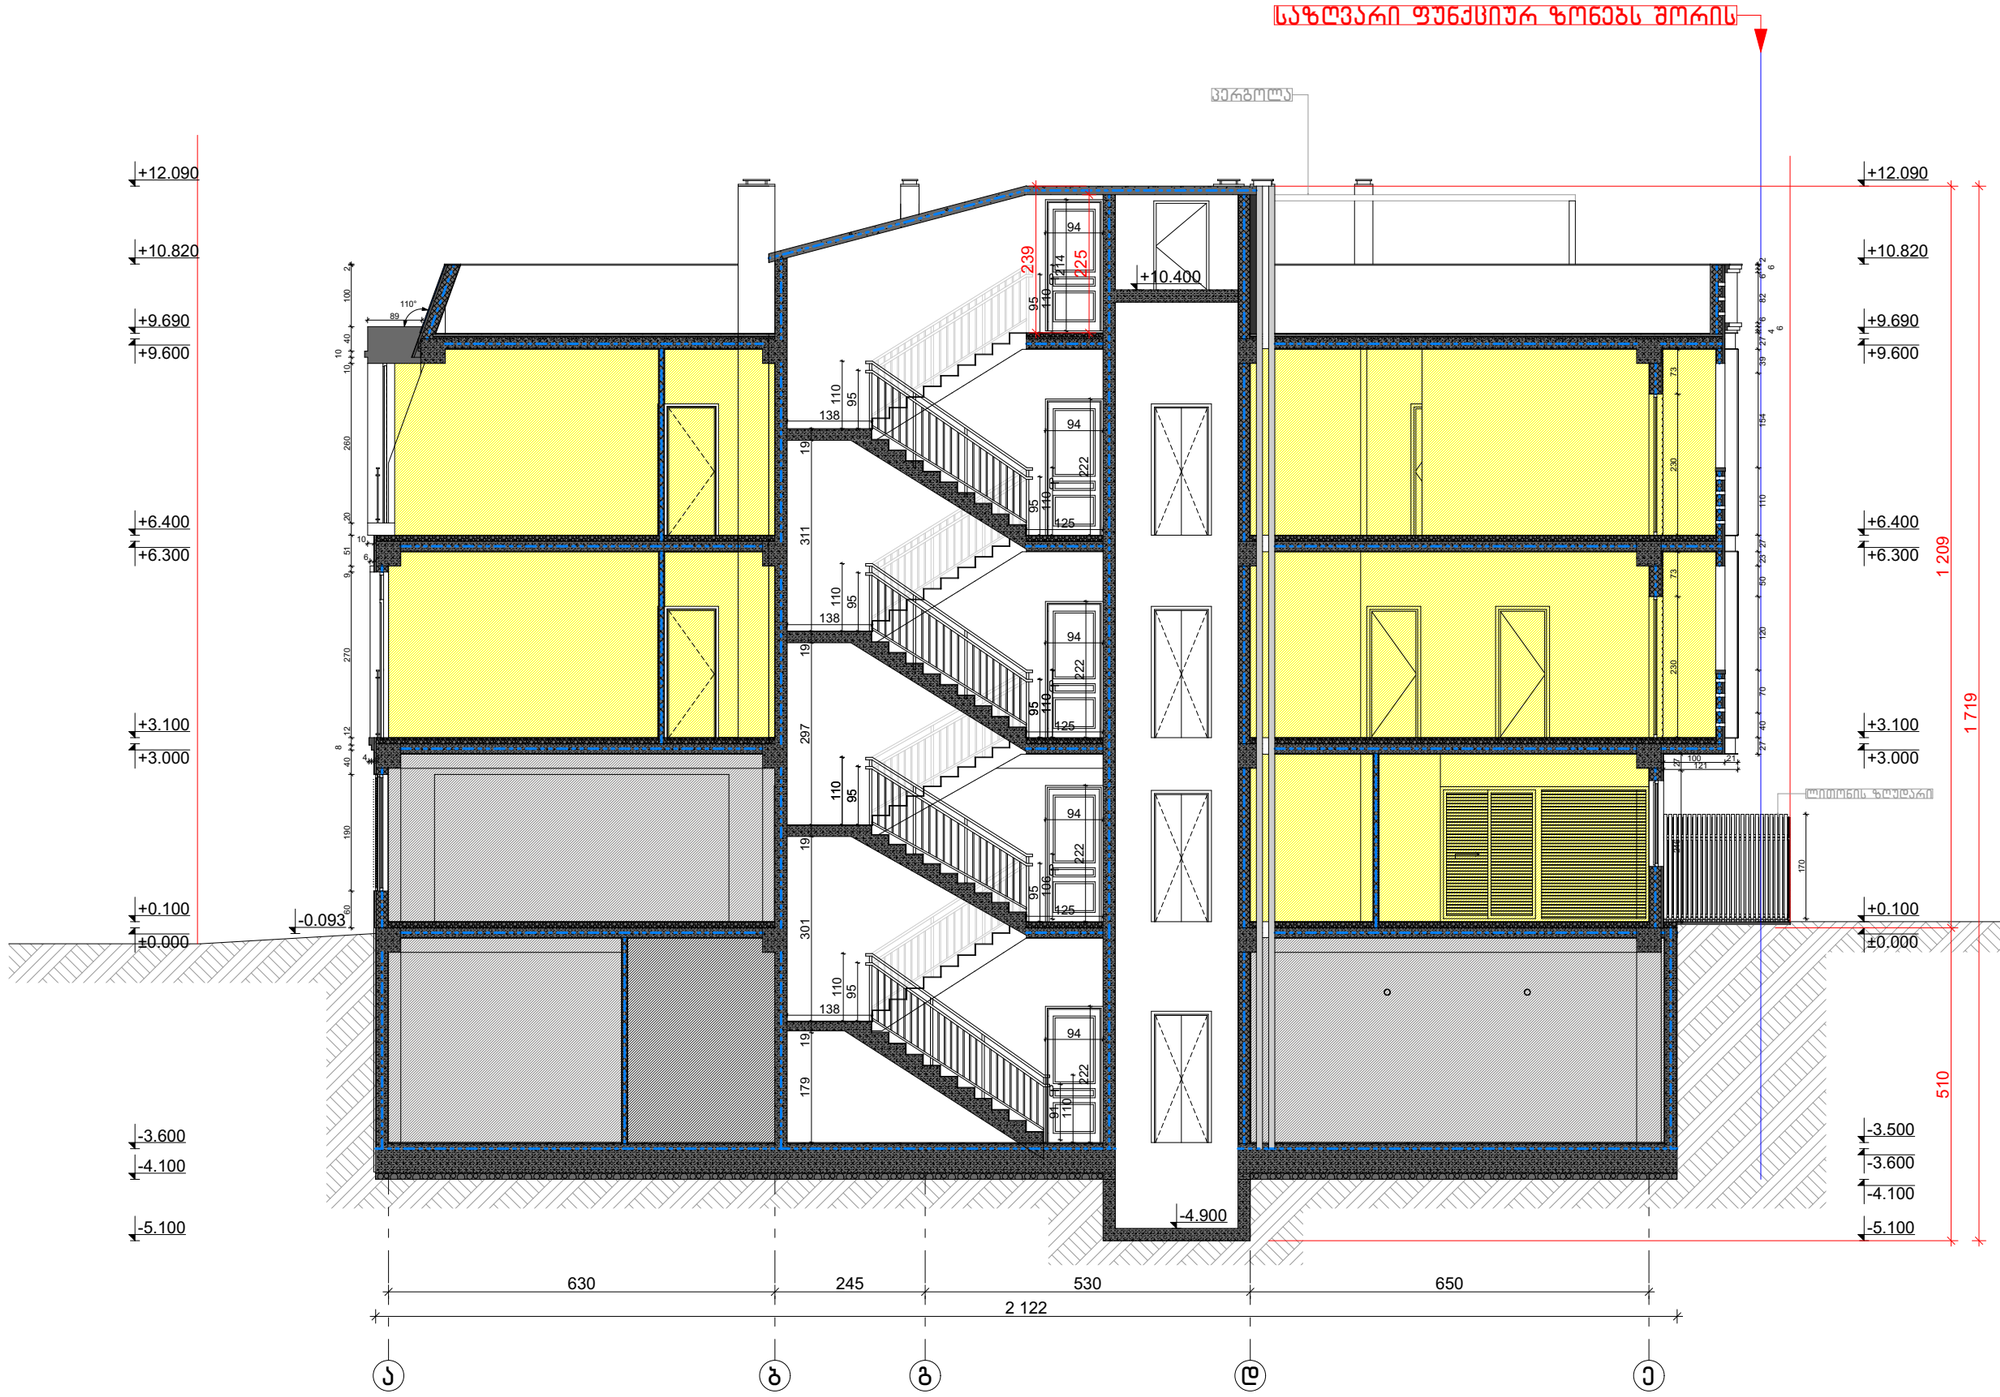

GSPublisherVersion 0.0.100.100

630 245 530 650 2 122

-5.100

-4.100

-3.600

-3.500

±0.000

+0.100

+3.000

+3.100

+6.300

+6.400

+9.600

+9.690

+10.820

+12.090

-5.100

-4.100

-3.600

±0.000

+0.100

+3.000

+3.100

+6.300

+6.400

+9.600

+9.690

+10.820

+12.090

-0.093

-4.900

60 190 40

8

12 270 9 51 20 260 10

10

40 100 2

4

4

6

10

89

246 27

100 21
121

27 40 70 120 50 23 27 110 154 39 27

4

6

6 82 6

6

2

230 73 230 73

510 1 209

1 719

179 19 301 19 297 19 311 19

94 222

94 222

94 222

94 222
91

110

110

95

95

106

110

95

95

110

110

95

95

110

110

95

95

110

138

125

138

125

125

138

94

239

214

225

+10.400

170

x

.xxx

x

.xxx

110°

ოთახის

/სივრცის დასახელება

ოთახის

/სივრცის ნომერი

ოთახის

/სივრცის ფართობი

დაკავებულობის ჯგუფი

/ქვეჯგუფი

დაკავებულობის დატვირთვა

იატაკის საპროექტო ნიშნული

იატაკის მოპირკეთებული ზედაპირის ნიშნული

საზღვარი ფუნქციურ ზონებს შორის

პერგოლა

ლითონის ზღუდარი

a

b

g

d

e

პირობითი აღნიშვნები

მრავალბინიანი საცხოვრებელი სახლი

მთ. არქიტექტორი

ჭრილი

"

1

-

1

"

ა. ლომსაძე

ფორმატი

A

3

თ მურვანიძე

ავტორი

ქ. თბილისი
ისნის ქუჩა

#21

/ანტონ ჩეხოვის ქუჩა

#20
01

. 17

.01

. 115

.024

საკადასტრო საზღვარი შ.პ.ს "არქიკოლეგიუმი

"

მასშტაბი

010

ფურცელი

1

:

100

შეასრულა

ა. ლომსაძე

3

/23

/2021

თბილისი

არქიტექტურული ნაწილი / სტადია - პროექტი

XX

XX

m

2 XX

XXX

d

. d - XX

საცხოვრებელი ჯგუფი

(sc

2

)

სასაწყობე ჯგუფი

(sw

-

2

)

დამხმარე ჯგუფი

(ds

)

გასასვლელამდე სავალი მანძილი

მისაწვდომი სვლა

-გეზი

კედლის ხანძარმედეგობის ხარისხი 1 საათი

კედლის ხანძარმედეგობის ხარისხი 2 საათი

გასასვლელი

ხელის ცეცხლმაქრი

სახანძრო მილდგარი

ხელით სამართავი განგაშის კოლოფი

გასასვლელის საავარიო განათება

სახანძრო ჰიდრანტი

კვამლის აღმომჩენი

კვამლზე მორეაგირე მაუწყებელი

ჭრილის ხაზი

დაკავებულობა

შენიშვნა

ცეცხლის აღმომჩენი

სართულის

t

.

e

.

m

სასმელი წყლის დისპენსერი

ექსპლიკაცია

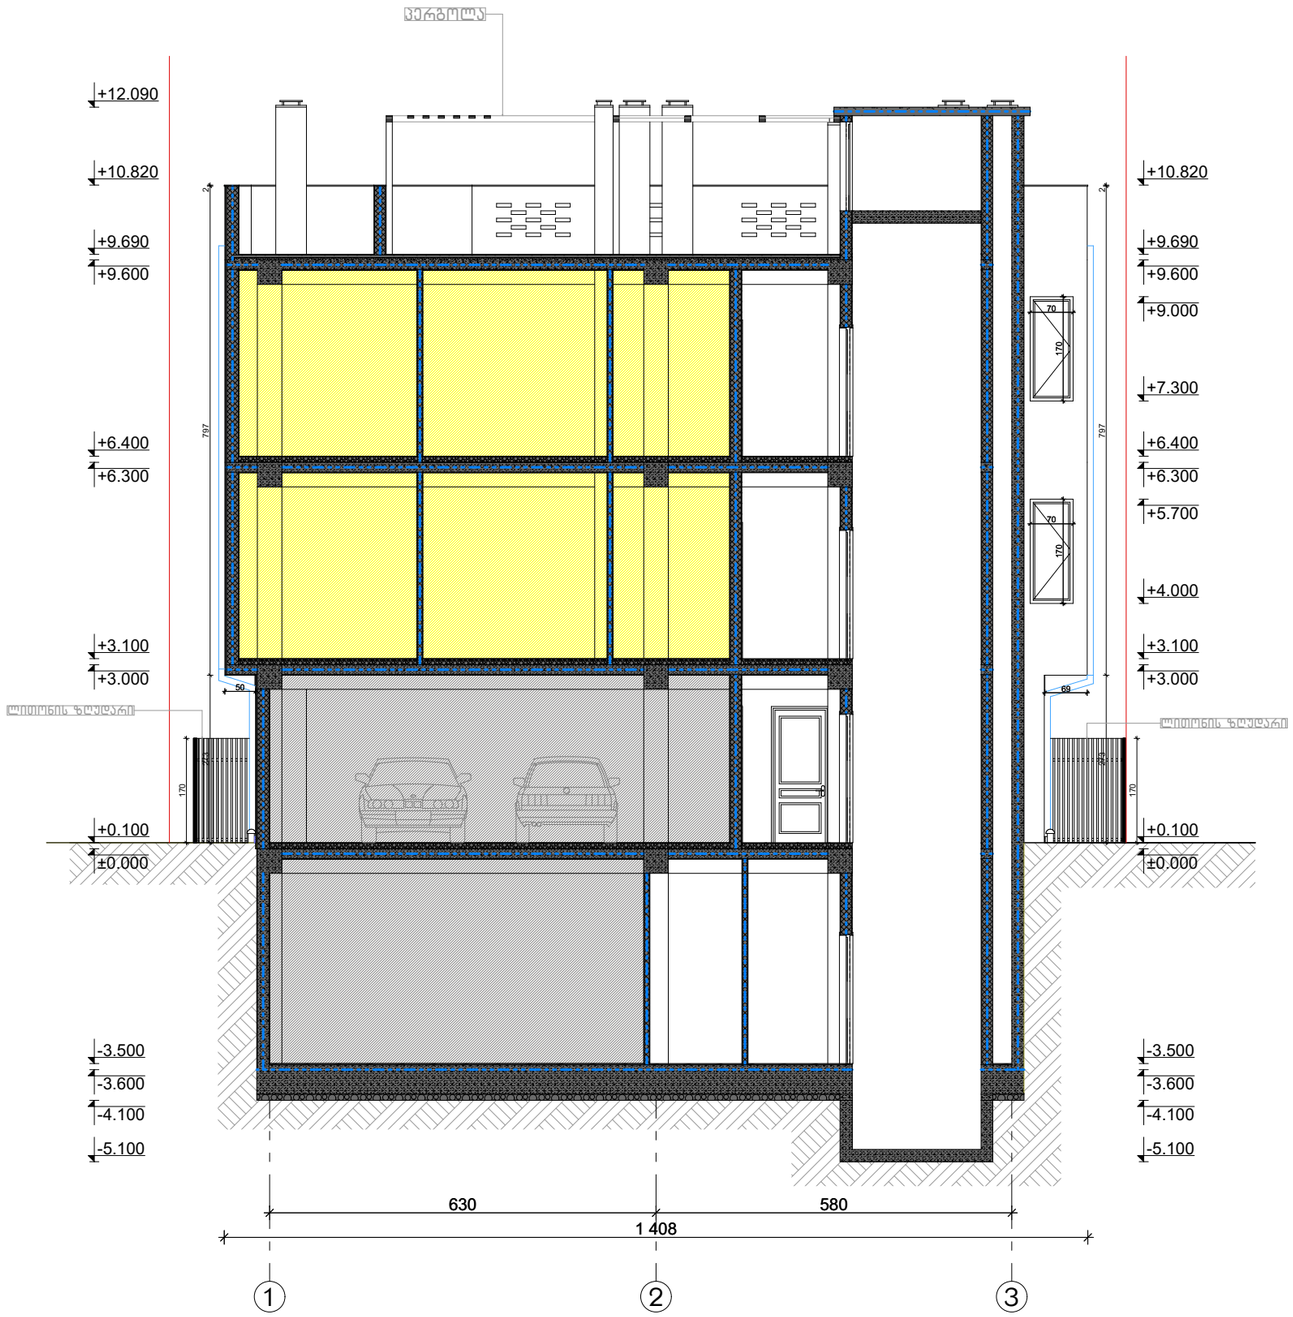

ფოჰმასტი A3

პირობითი აღნიშვნები

- საცხოვრებელი ჯგუფი (სს 2)
- სასაწყობე ჯგუფი (სწ-2)
- დამხმარე ჯგუფი (დს)
- გასასვლელამდე საარალი მანძილი
- მისაწვდომი სველა-გეზი
- კედლის ხანძარმედეგობის ხარისხი 1 საათი
- კედლის ხანძარმედეგობის ხარისხი 2 საათი
- გასასვლელი
- ხელის ცეცხლმაქრი
- სახანძრო მილდგარი
- ხელით სამართავი განგაშის კოლოფი
- გასასვლელის საევარიო განათება
- სახანძრო კიდრანტი
- კვამლის აღმომჩენი
- კვამლზე მორეაგირე მაუწყებელი
- სასმელი წყლის დისპენსერი
- ჭრილის ხაზი

დასავებელობა

სახმელის ტ.ე.მ

ექსპლიკაცია

შენიშვნა

მ.პ.ს "არქიკოლეგიუმი"

მხარებინიანი სასტოვხებელი სახლი

არქიტექტორული ნაწილი / სამუშაო - პროექტი

ქ. თბილისი
ისნის ჭრა #21/ენგურ ჩხოვის ჭრა #20
01.17.01.115.024

ჭრილი "2-2"

მთ. არქიტექტორი	თ. მეხვნიძე	
ავტორი	ა. ლომსაძე	
მეკასხელე	ა. ლომსაძე	

მასშტაბი	ფურცელი	თარიღი
1:100	011	3/23/2021

საქართველო შ.პ.ს."არქიკოლეგიუმი" LTD
GEORGIA "ARCHICOLLEGIUM" LTD
405004043

GSPublisherVersion 0.0.100.100

580 630 1 408

-4.100

-3.600

-3.500

±0.000

+0.100

+3.000

+3.100

+4.000

+5.700

+6.300

+6.400

+7.300

+9.000

+9.600

+9.690

+10.820

-4.100

-3.600

-3.500

±0.000

+0.100

+3.000

+3.100

+6.300

+6.400

+9.600

+9.690

+10.820

+12.090

239

225

226

x

.xxx

x

.xxx

ოთახის

/სივრცის დასახელება

ოთახის

/სივრცის ნომერი

ოთახის

/სივრცის ფართობი

დაკავებულობის ჯგუფი

/ქვეჯგუფი

დაკავებულობის დატვირთვა

იატაკის საპროექტო ნიშნული

იატაკის მოპირკეთებული ზედაპირის ნიშნული

პერგოლა

პირობითი აღნიშვნები

მრავალბინიანი საცხოვრებელი სახლი

მთ. არქიტექტორი

ჭრილი

"

3

-

3

"

ა. ლომსაძე

ფორმატი

A

3

თ მურვანიძე

ავტორი

ქ. თბილისი
ისნის ქუჩა

#21

/ანტონ ჩეხოვის ქუჩა

#20
01

. 17

.01

. 115

.024

S

.

p

.s

"არქიკოლეგიუმი

"

მასშტაბი

012

ფურცელი

1

:

100

შეასრულა

ა. ლომსაძე

3

/23

/2021

თბილისი

არქიტექტურული ნაწილი / სტადია - პროექტი

XX

XX

m

2 XX

XXX

d

. d - XX

საცხოვრებელი ჯგუფი

(sc

2

)

სასაწყობე ჯგუფი

(sw

-

2

)

დამხმარე ჯგუფი

(ds

)

გასასვლელამდე სავალი მანძილი

მისაწვდომი სვლა

-გეზი

კედლის ხანძარმედეგობის ხარისხი 1 საათი

კედლის ხანძარმედეგობის ხარისხი 2 საათი

გასასვლელი

ხელის ცეცხლმაქრი

სახანძრო მილდგარი

ხელით სამართავი განგაშის კოლოფი

გასასვლელის საავარიო განათება

სახანძრო ჰიდრანტი

კვამლის აღმომჩენი

კვამლზე მორეაგირე მაუწყებელი

ჭრილის ხაზი

დაკავებულობა

შენიშვნა

სასმელი წყლის დისპენსერი

ექსპლიკაცია

სართულის

t

.

e

.

m

3

2

1

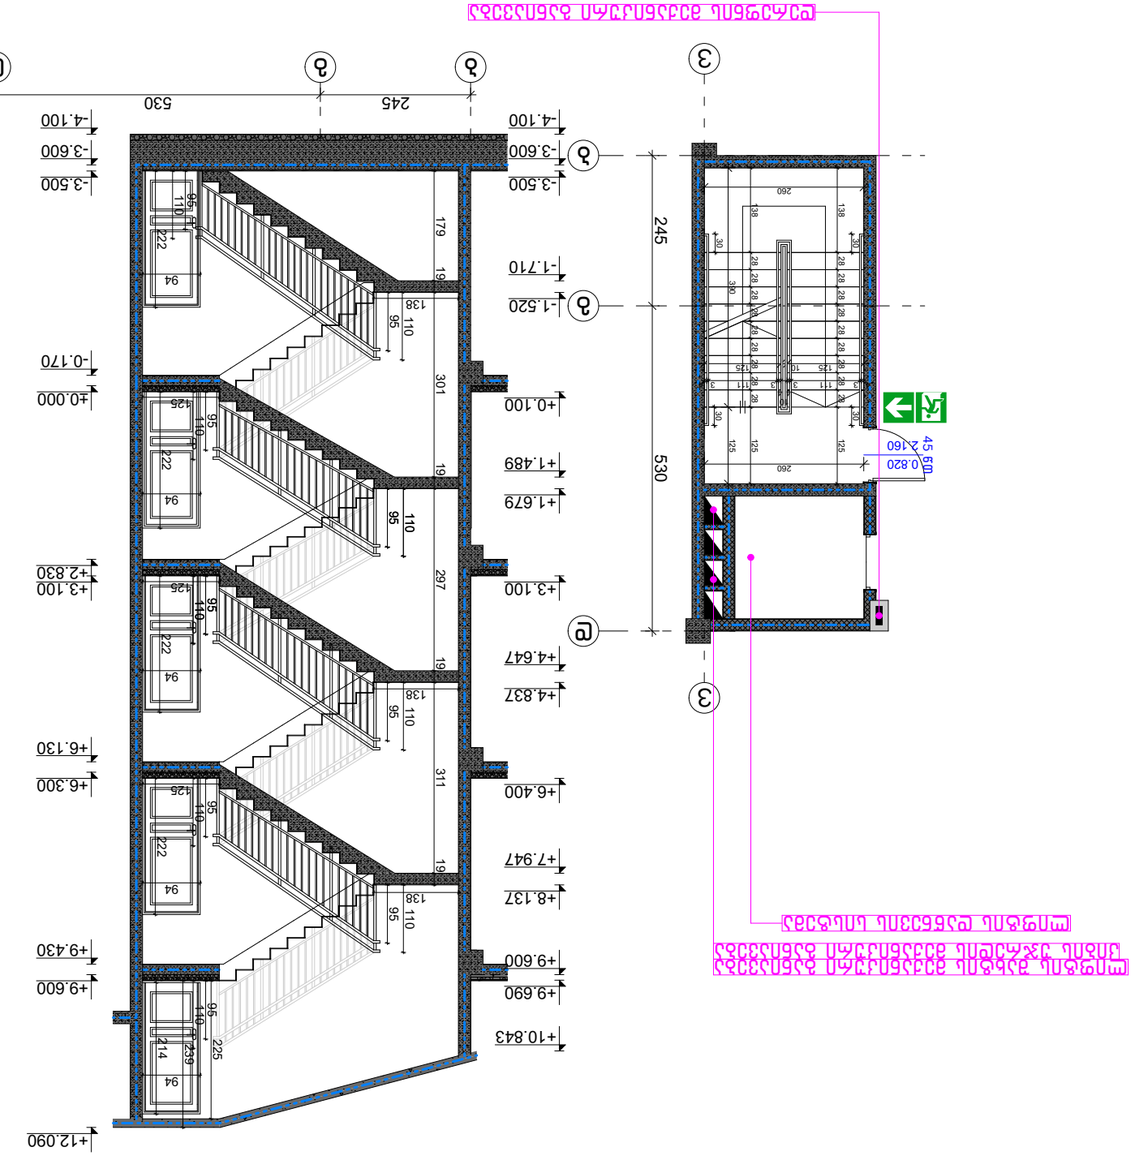

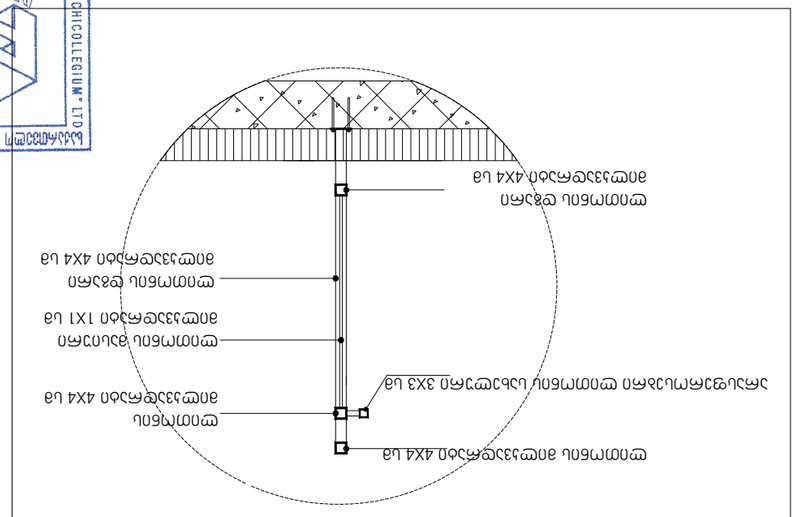

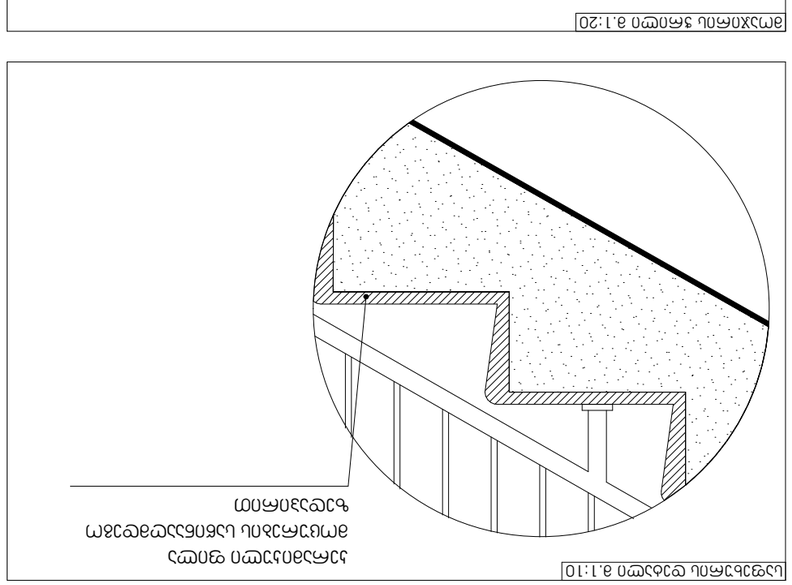

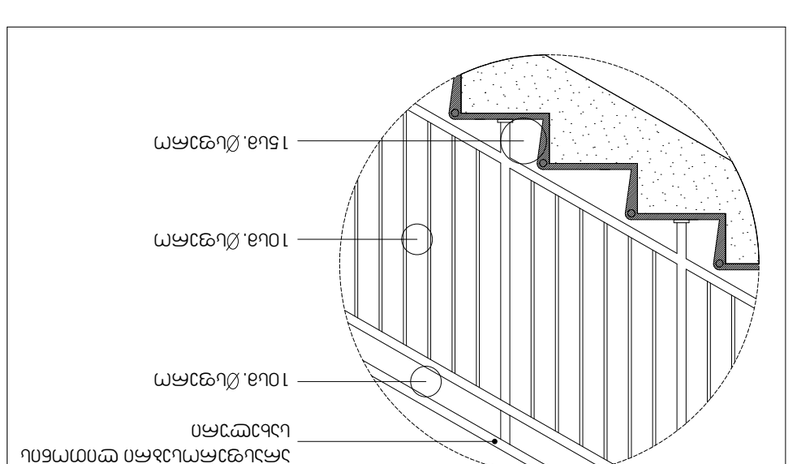

GSPublisherVersion 0.0.100.100

45 wT 2.160

0.820

179 19 301 19 297 19 311 19

214

94

94 222

94 222

94 222

94 222
95

110

110

95

95

110

110

95

95

110

110

95

95

110

110

95

95

110

138

125

138

125

125

138

-4.100

-3.600

-3.500

-0.170

±0.000

+2.830

+3.100

+6.130

+6.300

+9.430

+9.600

+12.090

-4.100

-3.600

-3.500

- 1.710

- 1.520

+0.100

+1.489

+1.679

+3.100

+4.647

+4.837

+6.400

+7.947

+8.137

+9.600

+9.690

+10.843

245 530

390 125
260

260

125 10 125

138 28 28 28 28 28 28 28 28 28 125

30 30

30 30

138 28 28 28 28 28 28 28 28 28 125

245 530

225

239

ლიფტის შახტის მექანიკური განიავება
კიბის უჯრედის მექანიკური განიავება
ლიფტის დაწნევის სისტემა

დერეფნის მექანიკური განიავება

სფეროსებრი სახელური 97 სმ სიმაღლე

მოაჯირის ჭრილი მ.1:20

მოაჯირის დეტალი მ.1:20

არასფეროსებრი ლითონის
სახელური

10სმ. სფერო

10სმ. სფერო

15სმ. სფერო

საფეხურის დეტალი მ.1:10
კერამიკული ფილა
მოცურების საწინააღმდეგო
ზედაპირით

მოაჯირის ჭრილი მ.1:20

ლითონის
მილკვადრატი 4X4 სმ

ლითონის მასიური
მილკვადრატი 1X1 სმ

ლითონის დგარი
მილკვადრატი 4X4 სმ

ლითონის დგარი
მილკვადრატი 4X4 სმ

არასფეროსებრი ლითონის სახელური 3X3 სმ

ლითონის მილკვადრატი 4X4 სმ ბ გ დ

3

b

g

d

3

პირობითი აღნიშვნები

მრავალბინიანი საცხოვრებელი სახლი

მთ. არქიტექტორი

კიბის დეტალური ნახაზი

ა. ლომსაძე

ფორმატი A3

თ მურვანიძე
ავტორი

ქ. თბილისი
ისნის ქუჩა #21/ანტონ ჩეხოვის ქუჩა #20
01.17.01.115.024

შ.პ.ს "არქიკოლეგიუმი"

მასშტაბი
013

ფურცელი

-:-

შეასრულა ა. ლომსაძე

3/23/2021

თბილისი

არქიტექტურული ნაწილი / სტადია - პროექტი

დაკავებულობა

შენიშვნა

სართულის ტ.ე.მ

ექსპლიკაცია

4

3

4 3 111 3

4

10
4
3 111 3 4

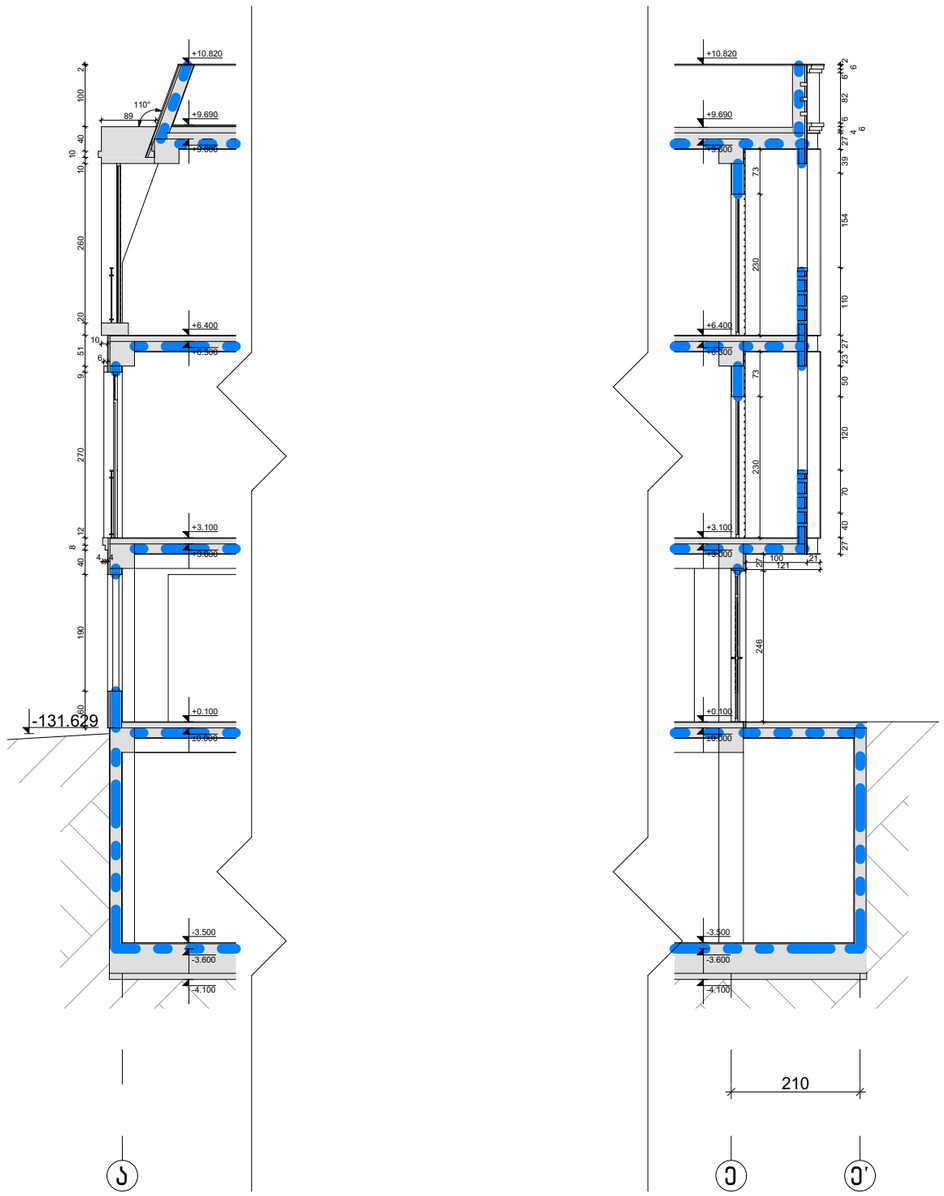

პარაპეტის დეტალი - 1 მ 1:25

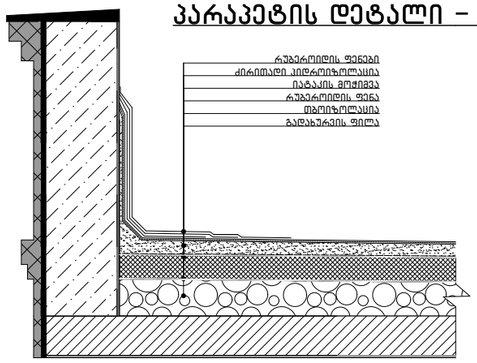

ალუმინის პროფილის დამაგრების დეტალი (ჭრილი) მ 1:25

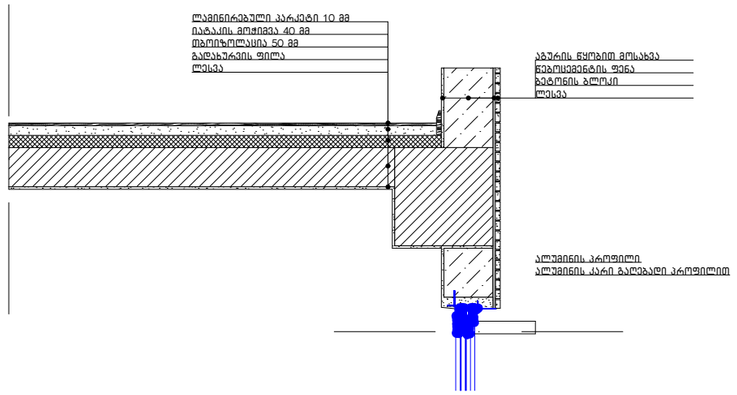

ალუმინის პროფილის დამაგრების დეტალი (გეგმა) მ 1:20

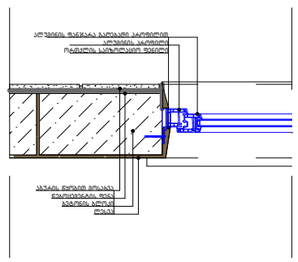

საკარმიდველო შ.პ.ს."არქიკოლეგიუმში"
GEORGIA "ARCHICOLLEGIUM" LTD
405004043

ფოიმასტი A3

პირობითი აღნიშვნები

დასავლეთი

სართულის ტ.ე.მ

ექსპლიკაცია

შენიშვნა

შ.პ.ს "არქიკოლეგიუმი"

მრავალბინიანი სასტუმროსებელი სახლი

არქიტექტურული ნაწილი / სადგომი - პროექტი

ქ. თბილისი
ისნის ქარა #21/ანაგომ ჩეხოვის ქარა #20
01.17.01.115.024

ფასადის და სახეხაზის დეტალები

მთ. არქიტექტორი	თ. მელაშვილი	
პროექტი	ა. ლომსაძე	
შემსრულე	ა. ლომსაძე	

მასშტაბი	ფურცელი	თარიღი
-:-	014	3/23/2021