








+43.990
+42.840
+40.090
+37.000
+33.910
+30.820
+27.730
+24.640
+21.550
+18.460
+15.370
+12.280
+9.190
+6.600
+3.500
-0.100
±0.000
615
470
565
620
1
2
3
4
5

ფოჩამატი A3

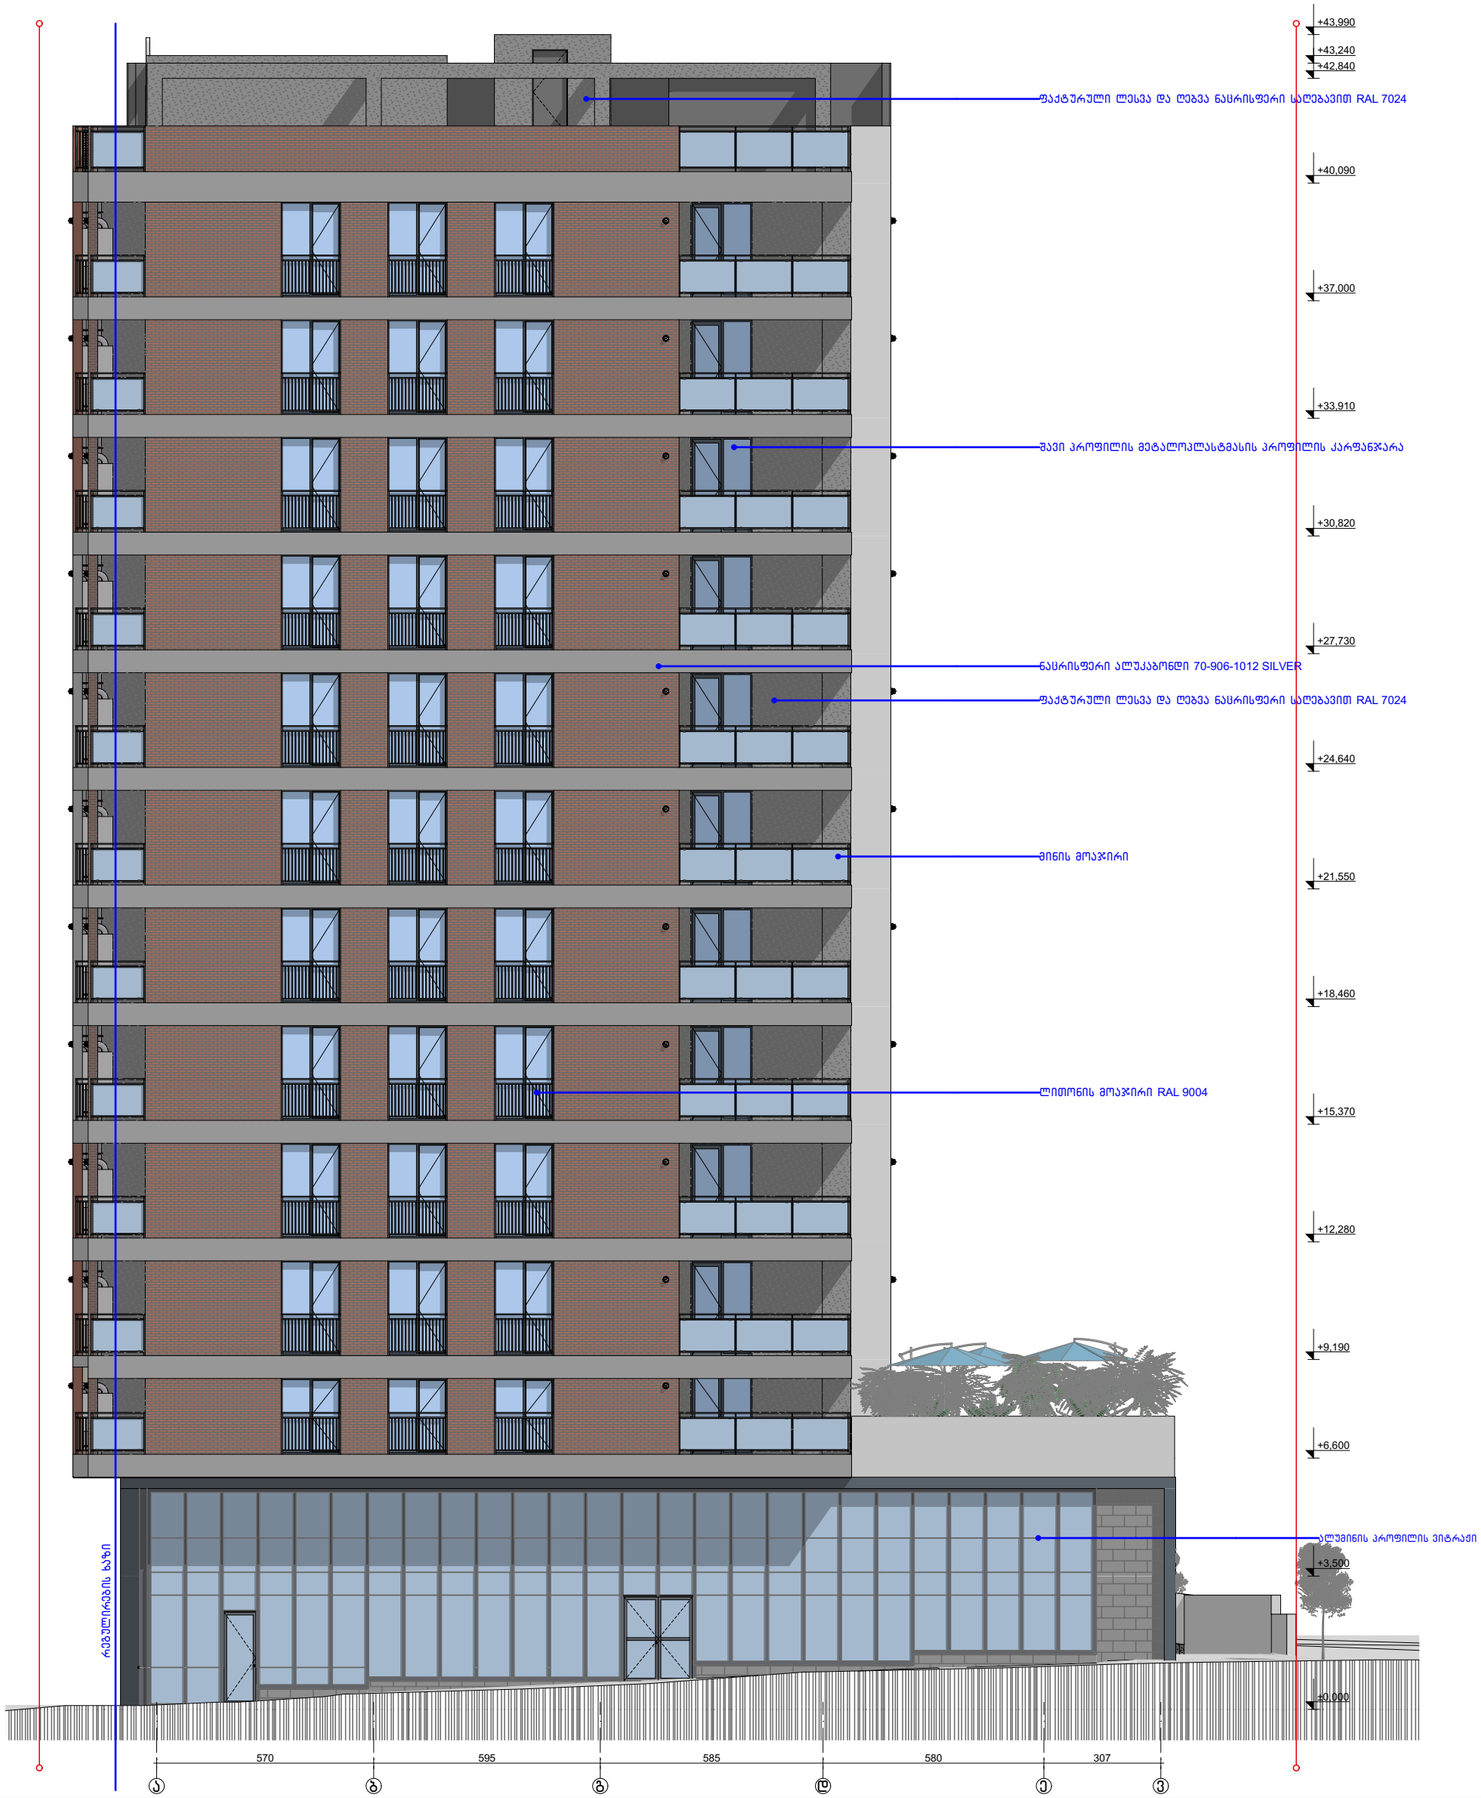

პირობითი აღნიშვნები

- მიწის ნაკვეთის საპროექტო საზღვარი
- რეგულირების ღერძი ხაზი
- ღერძის ხაზი
- ჭრილის ხაზი

მრავალფუნქციური შენობის პროექტი

ს/კ 01.16.02.040.002

არქიტექტორი ნაწილი

ფასადი ა-3

მთ. არქიტექტორი	თ. მეხვნიძე	
ავტორი	ჰ. ებრაელიძე	
მასშტაბი	ფურცელი	ფურცლები
1:200	21	25
შ.პ.ს "არქიპოლებიელი"		თარიღი
		23-მარ-21

ფოხმასტი A3



პირობითი აღნიშვნები

- მიწის ნაკვეთის საპროექტო საზღვარი
- რეგულირების ღერძი ხაზი
- ⓐ ღერძის ხაზი
- ⑧ ჭრილის ხაზი

მრავალფუნქციური შენობის პროექტი

ს/კ 01.16.02.040.002

არქიტექტორი ნანილი

ფასადი 1-5

მთ. არქიტექტორი	თ. მესხიძე	
ავტორი	ხ. ებანოიძე	

მასშტაბი	ფურცელი	ფურცლები
1:200	22	25

შ.პ.ს "არქიტორებიმედი"	თარიღი
	23-მარ-21

ფოხმპტი ა3

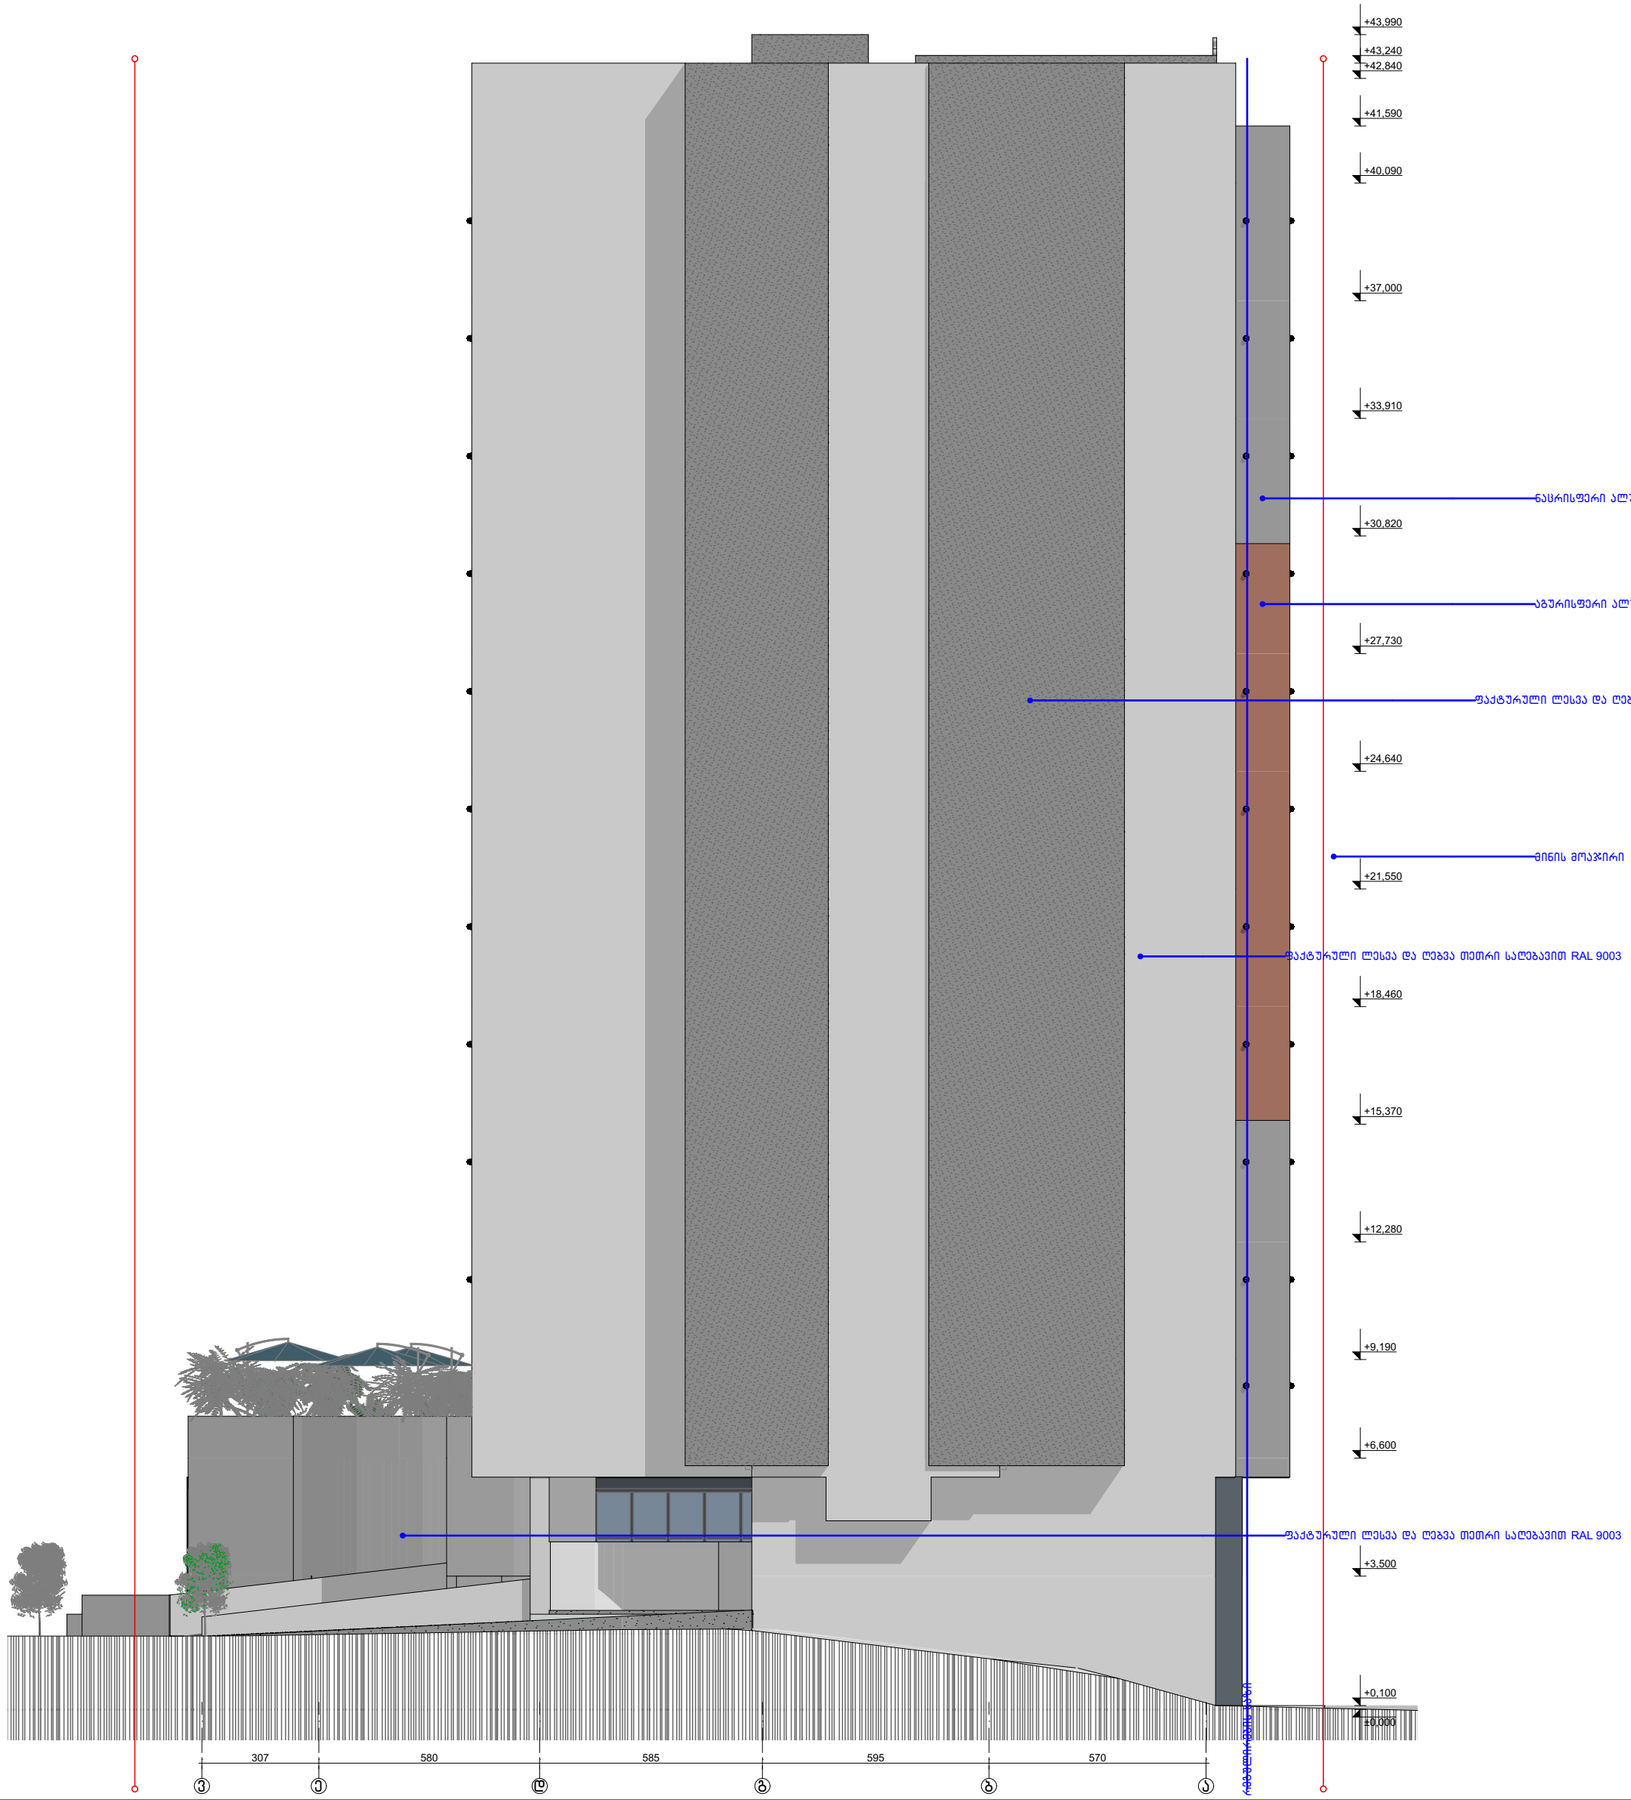

ჰირობითი აღნიშვნები

- მინის ნაჯვეთის საპატრო საზღვარი
- რეგულირების ღერძი ხაზი
- ღერძის ხაზი
- ვრილის ხაზი

მრავალფუნქციური შენობის პროექტი

ქალაქი თბილისი, ს.დიდიანის / ზაზიშვილის 1 / 2
ს/კ 01.16.02.040.002

არქიტექტორული ნაწილი

ფასადი 3-ა

მთ. არქიტექტორი	თ. მესხიშვილი	
ავტორი	ხ. ებრაულიძე	

მასშტაბი	ფურცელი	ფურცლები
1:200	23	25
შ.პ.ს "არქიტექტორები"		თარიღი
		23-მარ-21