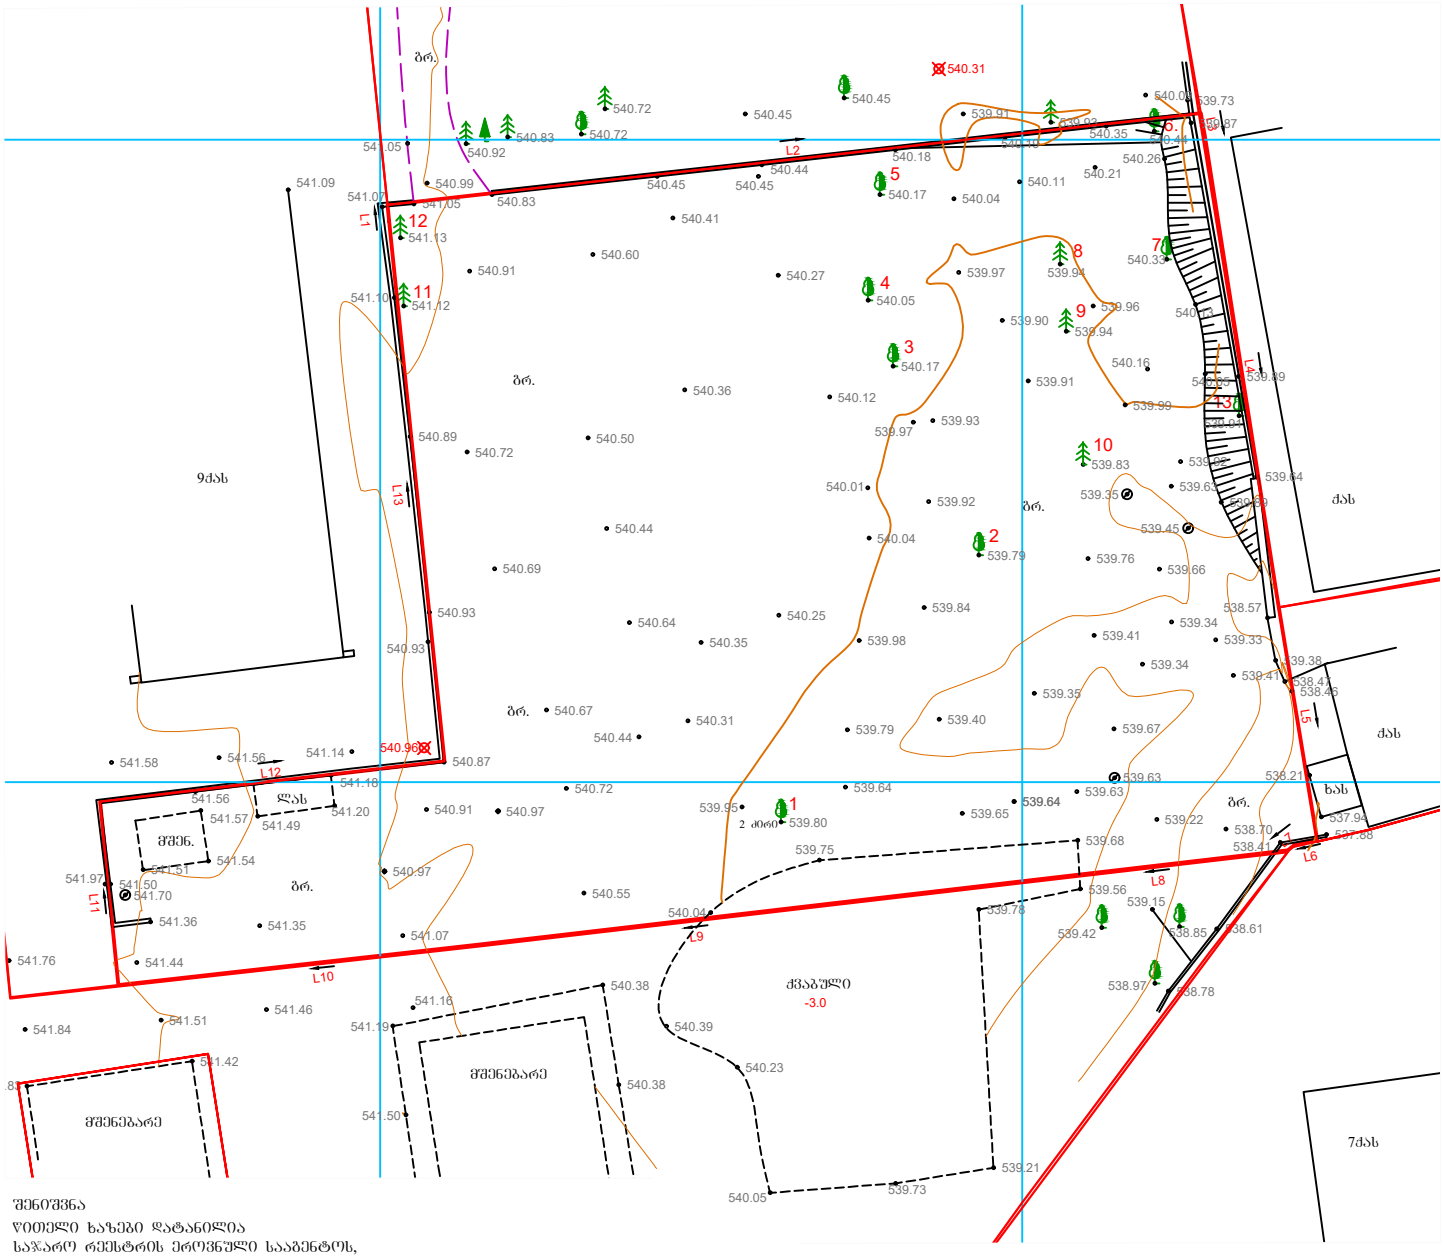

539.83

539.35

540.16

xas

9ქას

gr.

gr.

gr.

gr.

gr.

-3.0

gr.

1

4

3

10

2

9

8

7

6.

5

12

11

13

2 ძირი

539.97

539.90

539.96

539.94

539.94

მშენებარე

მშენებარე

მშენ. ლას

L1

L2 L3

L4

L5

L6

L7

L8 L9 L10

L12

L13

ქვაბული

ქას

L11

ქას

7ქას

540.97

540.97 541.57

541.54 541.51

541.36

541.70

541.50 541.97

541.42
541.83

541.84

541.76 541.44

541.51

541.46

541.35

541.49

541.20

541.18

540.87

540.91

541.07

541.16

541.50

541.19

540.38

540.38

539.21

539.73 540.05

540.23

540.39

540.04

539.75

540.55

540.72

540.67

541.56

540.96 541.14 541.56 541.58

540.93

540.93

540.89

541.10

541.07 541.05 540.83

540.45

540.41

540.60
540.91

540.72

540.50

540.36

540.44

540.69

540.64

540.31

539.95

539.64
539.65

539.64

541.12

541.13

539.80

540.44

539.68

539.56
539.78

538.78

539.15

539.42

538.97

538.85 538.61

538.41

537.88

537.94

538.21

538.70

539.22

539.63

539.63

539.67

539.41

539.76

539.63
539.89
539.45

539.66

539.34

539.34

539.33

539.41
538.46

538.47

539.38

538.57

539.35
539.40
539.79

540.35

540.25
539.98

539.84

540.04

539.92

540.01

539.97

540.12

540.27

540.45

540.44

540.18

540.19

540.35

539.87

540.26

540.21 540.11
540.04

540.13

540.05 539.89

539.64

539.92

539.99

539.91

539.93

539.79

540.17

540.05

540.17

540.44

540.33

539.91

540.99

540.31

539.93

539.73 540.09
539.91

540.45

540.45 540.72
540.83 540.72
540.92 541.05

541.09

შპს "მარჩენკო+"

შეასრულა დაამუშავა

ქ. თბილისი, დავით აღმაშენებლის გამზ. #13 marchenko ტოპო-გეოდეზიური და საინჟინრო სამსახური
17 08 2015

D2-066-086 დირექტორი

პირობითი აღნიშვნები

ონკანი რკინის ბოძი ბუჩქი

ფოთლოვანი ხე წიწვოვანი ჭაღობე
განათება

ქ. თბილისი, საბურთალოს საცხოვრებელი რაიონი, V კვარტალი, სანდრო ეულის ქ. #5

(01.14.05.007.157)

ი. მარჩენკო

თ. ალთუნაშვილი

ვლ. გელაშვილი

ხის ღობე
კედელი

ქს ქას ლას

საცხოვრებელი

ქვის არასაცხოვრებელი ლით. არასაცხოვრებელი ტრანსფორმატორი კვიპაროსი

შენიშვნა წითელი ხაზები დატანილია
საჯარო რეესტრის ეროვნული სააგენტოს, თბილისის სარეგისტრაციო სამსახურის მიერ გაცემული
ელ. ვერსიის საფუძველზე

შენიშვნა: ამობეჭდილია მასშტაბის გარეშე

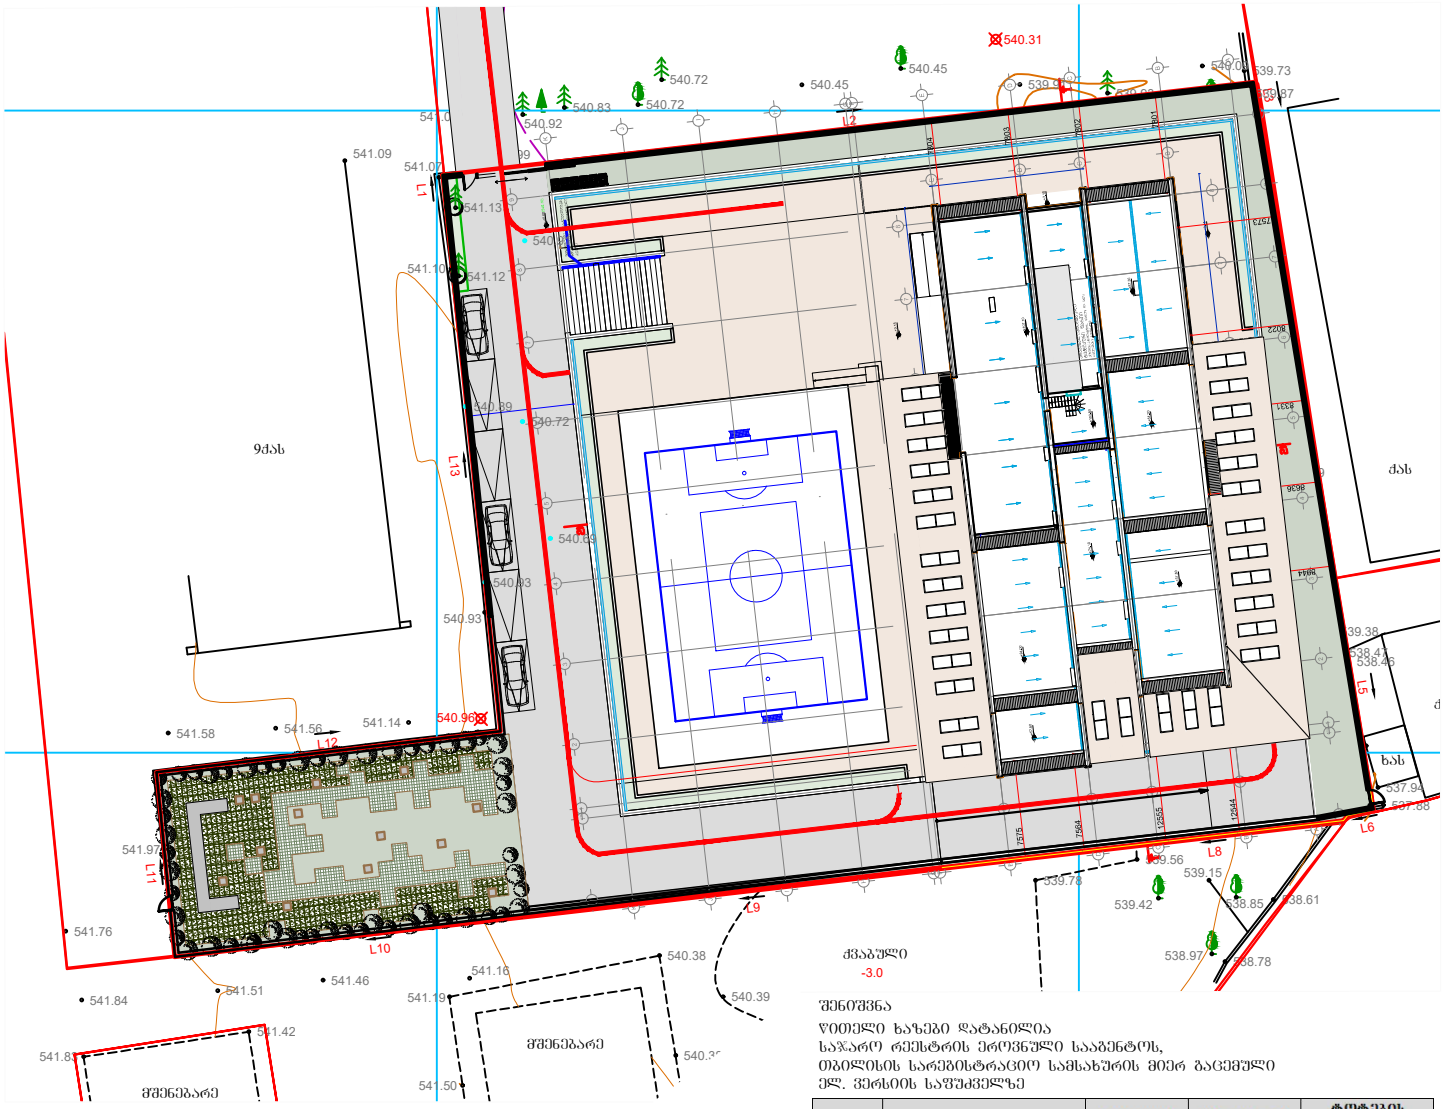

539.68

L10

L11

540.91

541.54 მშენ. 540.97

541.57

541.51

541.36

541.70

541.50

541.44

541.35

541.49

541.20

541.07

ლას

541.12

541.13

540.89

540.72

540.72

540.69

539.95

540.67

540.01

540.04

xas

9ქას

gr.

gr.

gr.

gr.

-3.0

gr.

1

7

6.

12

11

13

540.91

მშენებარე

მშენებარე

L1

L2

L3

L5

L6

L7

L8 L9

L12

L13

ქვაბული

ქას

ქას

540.97

541.97

541.42
541.83

541.84

541.76

541.51

541.46

541.18

540.87

541.16

541.50

541.19

540.38

540.38

540.23

540.39

540.04

539.75

540.55

541.56

540.96 541.14 541.56 541.58

540.93

540.93

541.10

541.07 541.05 540.83

540.45

539.65

539.64

539.56
539.78

538.78

539.15

539.42

538.97

538.85 538.61

538.41

537.88

537.94

538.21

538.70

539.22

539.63

539.89

539.33

539.41
538.46

538.47

539.38

538.57

540.45

540.44

540.18

540.19

540.35

539.87
540.44

539.91

540.99

540.31

539.93

539.73 540.09
539.91

540.45

540.45 540.72
540.83 540.72
540.92 541.05

541.09

შპს "მარჩენკო+"

შეასრულა დაამუშავა

ქ. თბილისი, დავით აღმაშენებლის გამზ. #13 marchenko ტოპო-გეოდეზიური და საინჟინრო სამსახური
17 08 2015

D2-066-086 დირექტორი

პირობითი აღნიშვნები

ონკანი რკინის ბოძი ბუჩქი

ფოთლოვანი ხე წიწვოვანი ჭაღობე
განათება

ქ. თბილისი, საბურთალოს საცხოვრებელი რაიონი, V კვარტალი, სანდრო ეულის ქ. #5

(01.14.05.007.157)

ი. მარჩენკო
თ. ალთუნაშვილი
ვლ. გელაშვილი

ხის ღობე
კედელი

ქს ქას ლას

საცხოვრებელი

ქვის არასაცხოვრებელი ლით. არასაცხოვრებელი ტრანსფორმატორი კვიპაროსი

შენიშვნა წითელი ხაზები დატანილია
საჯარო რეესტრის ეროვნული სააგენტოს, თბილისის სარეგისტრაციო სამსახურის მიერ გაცემული
ელ. ვერსიის საფუძველზე

შენიშვნა: ამობეჭდილია მასშტაბის გარეშე

მის: თბილისი, თ.აბულაძის ქ. #21 ტელ: (+995 32) 2 258 105

შემსრულებელი: შპს "სტუდია 21" სანდრო ეულის ქუჩა #5 დამკვეთი: შპს "საბურთალო პალასი"
მრავალბინიანი საცხოვრებელი სახლი

არქიტექტურული ნაწილი პრ. ხელმ. პრ.მთ.არქ. თარიღი 11.01.2018 ფორმ. მ. 1:

თაბაშირმუყაოს ან ბლოკის ტიხრები
ბლოკის კედლები
ბეტონის კედლები
ბეტონის მოაჯირები
კედლის მოპირკეთება პანელური ფილით

პირობითი აღნიშვნები

სკამი გაფანტულად დადებული ეზოში
გამწვანებული ეზო

დეკორატიული ხეები ან ბუჩქები, დარგული ნიადაგზე ან ქოთანში

ტერასა -02