შ.პ.ს "კირკიტაძე და კომპანია" (ს/კ64162940067)

.თ. " IC IO ძ & ჩ "

ეკიმნის ტ. №27 ტ: 2 37 23 00 მობ: 5 99 56 22 76, ფაქს: 2 37 23 00

ეკიმნის სტრ. 27 ტელ: 2 37 23 00 მობ: 5 99 56 22 76, ფახ: 2

ქალაქი თბილისი, უნივერსიტეტის ქუჩა №63 (ს/კ: 01.14.06.008.065)
შპს „თეგეტა მოტორსის (204177205) საკუთრებაში არსებული 5620 კვ.მ. არასასოფლო-სამეურნეო
დანიშნულების მიწის ნაკვეთის და მისი მიმდებარე ტერიტორიის ტოპოგრაფიული

გეგმა

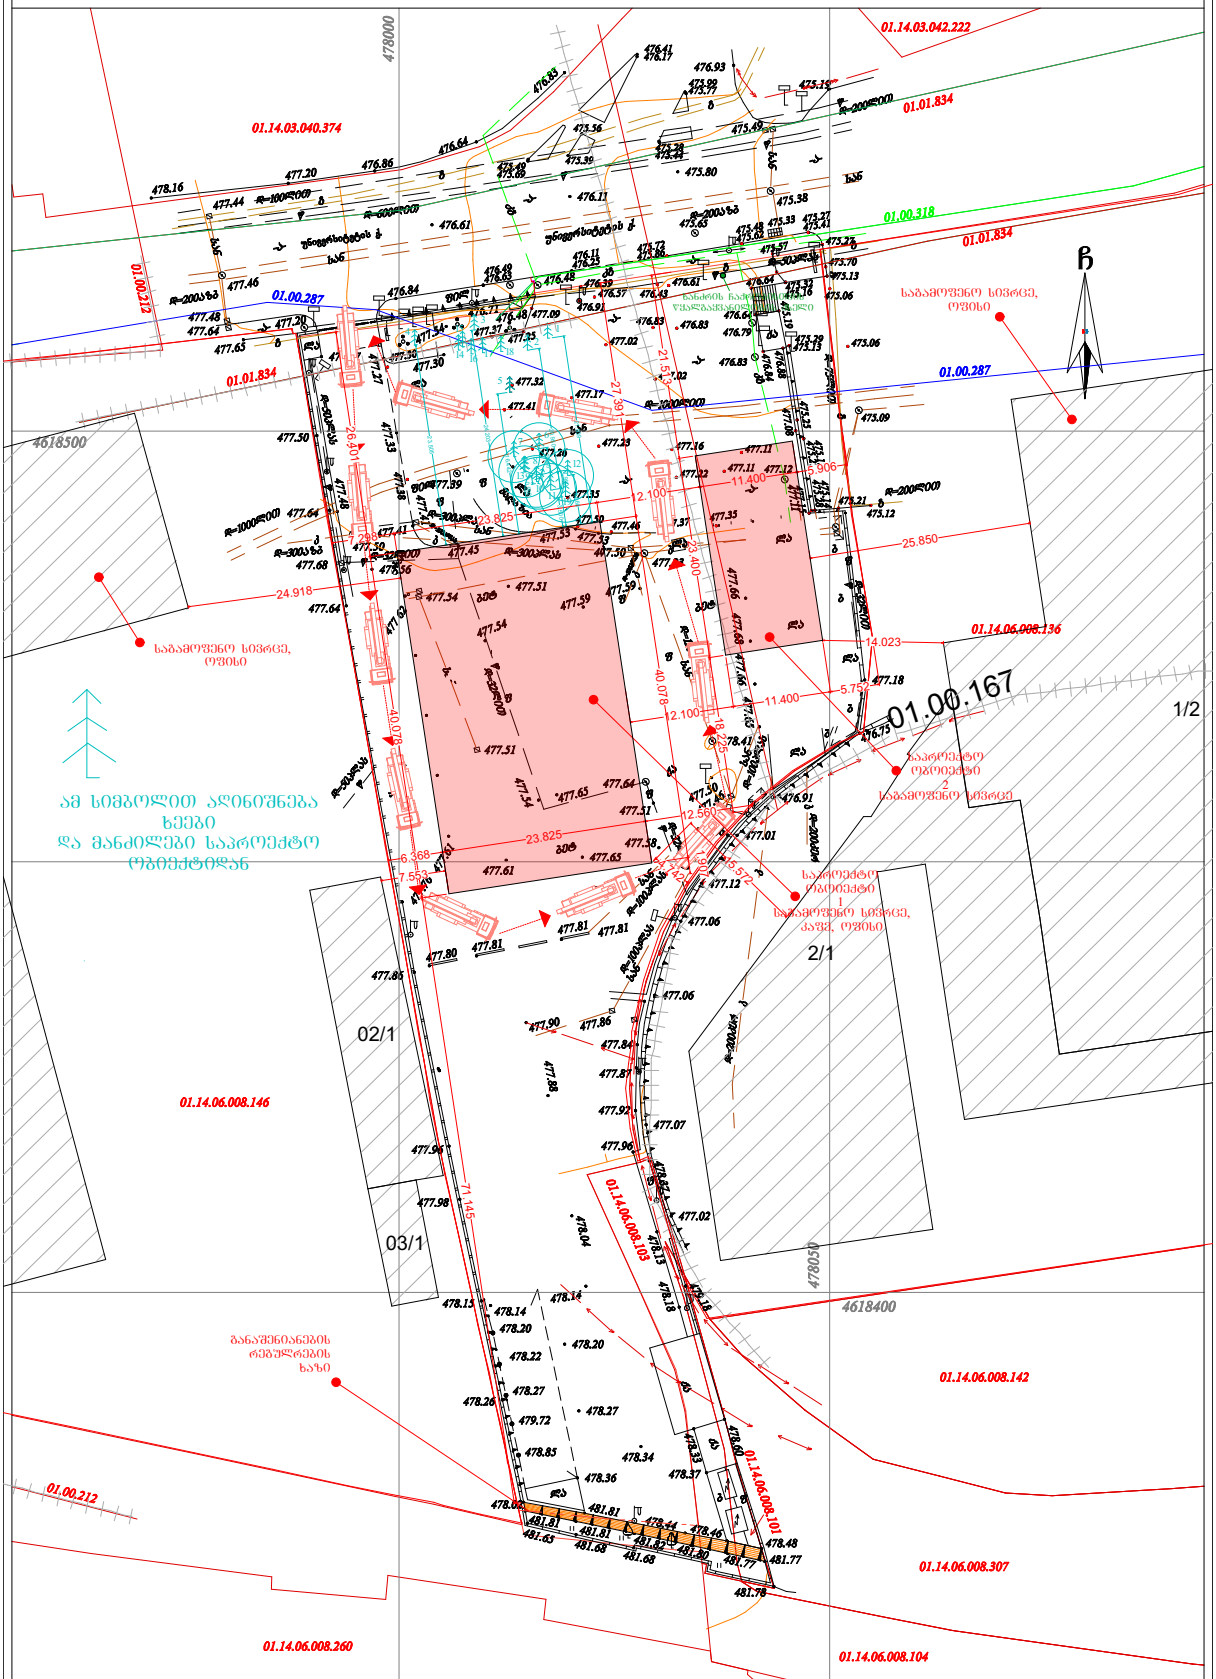

პირობითი აღნიშვნები

ჭ შ 1984 -ის კოორდინატთა სისტემის პროექცია

საც. შენობა	ხის ღობე	ფ	წყალგაყვანილობა
არსაც. შენობა	ღობე	ბ	ბაზი
შარდენი	ქვის კედელი	კ	კანალიზაცია
შენობა	კედელი	სან	სანიაღვრე
წყლის ხაზი	ფლატე	კბ	კაბელგაყვანილობა
ხელმისაწვდომი ხე	რკინიზა	ელ. ძაბვები	
მცენარე	საყრდენ-ძაფური ბეტონი	ბ	ბაითოლა
	ელ. გადაცემის ხაზი		

შენიშვნა:1) ბეგმაზე დატანილია საჯარო რეესტრში რეგისტრირებული ნაკვეთის საზღვრები
2) ვინაიდან ბეგმაზე დატანილია მხოლოდ რეგისტრირებული მიწისკვეთა კომუნიკაციები მათი მდებარეობების დაზუსტება მოხდეს ყველა კომუნიკაციის წარმომადგენლობებთან

შ.პ.ს. "კირკიტაძე და კომპანია" (ს/კ64162940067)

ეკიმნის ტ. №27/10 ტ: 2 37 23 00 მობ: 5 99 56 22 76, ფაქს: 2 37 23 00
.თ. " IC IO ძ & ჩ "
ეკიმნის სტრ. 27/10 ტელ: 2 37 23 00 მობ: 5 99 56 22 76, ფ

ვ.ვ. კირკიტაძეზე კირკიტაძეზე მაილ.რუ

დირექტორი:		რ. კირკიტაძე
აზომა:		ბ. ჯაბახიშვილი
დახაზა:		ბ. ჯაბახიშვილი
დამკვეთი		შპს „თეგეტა მოტორს

მასშტაბი: 1:500 04.11.2020წ.