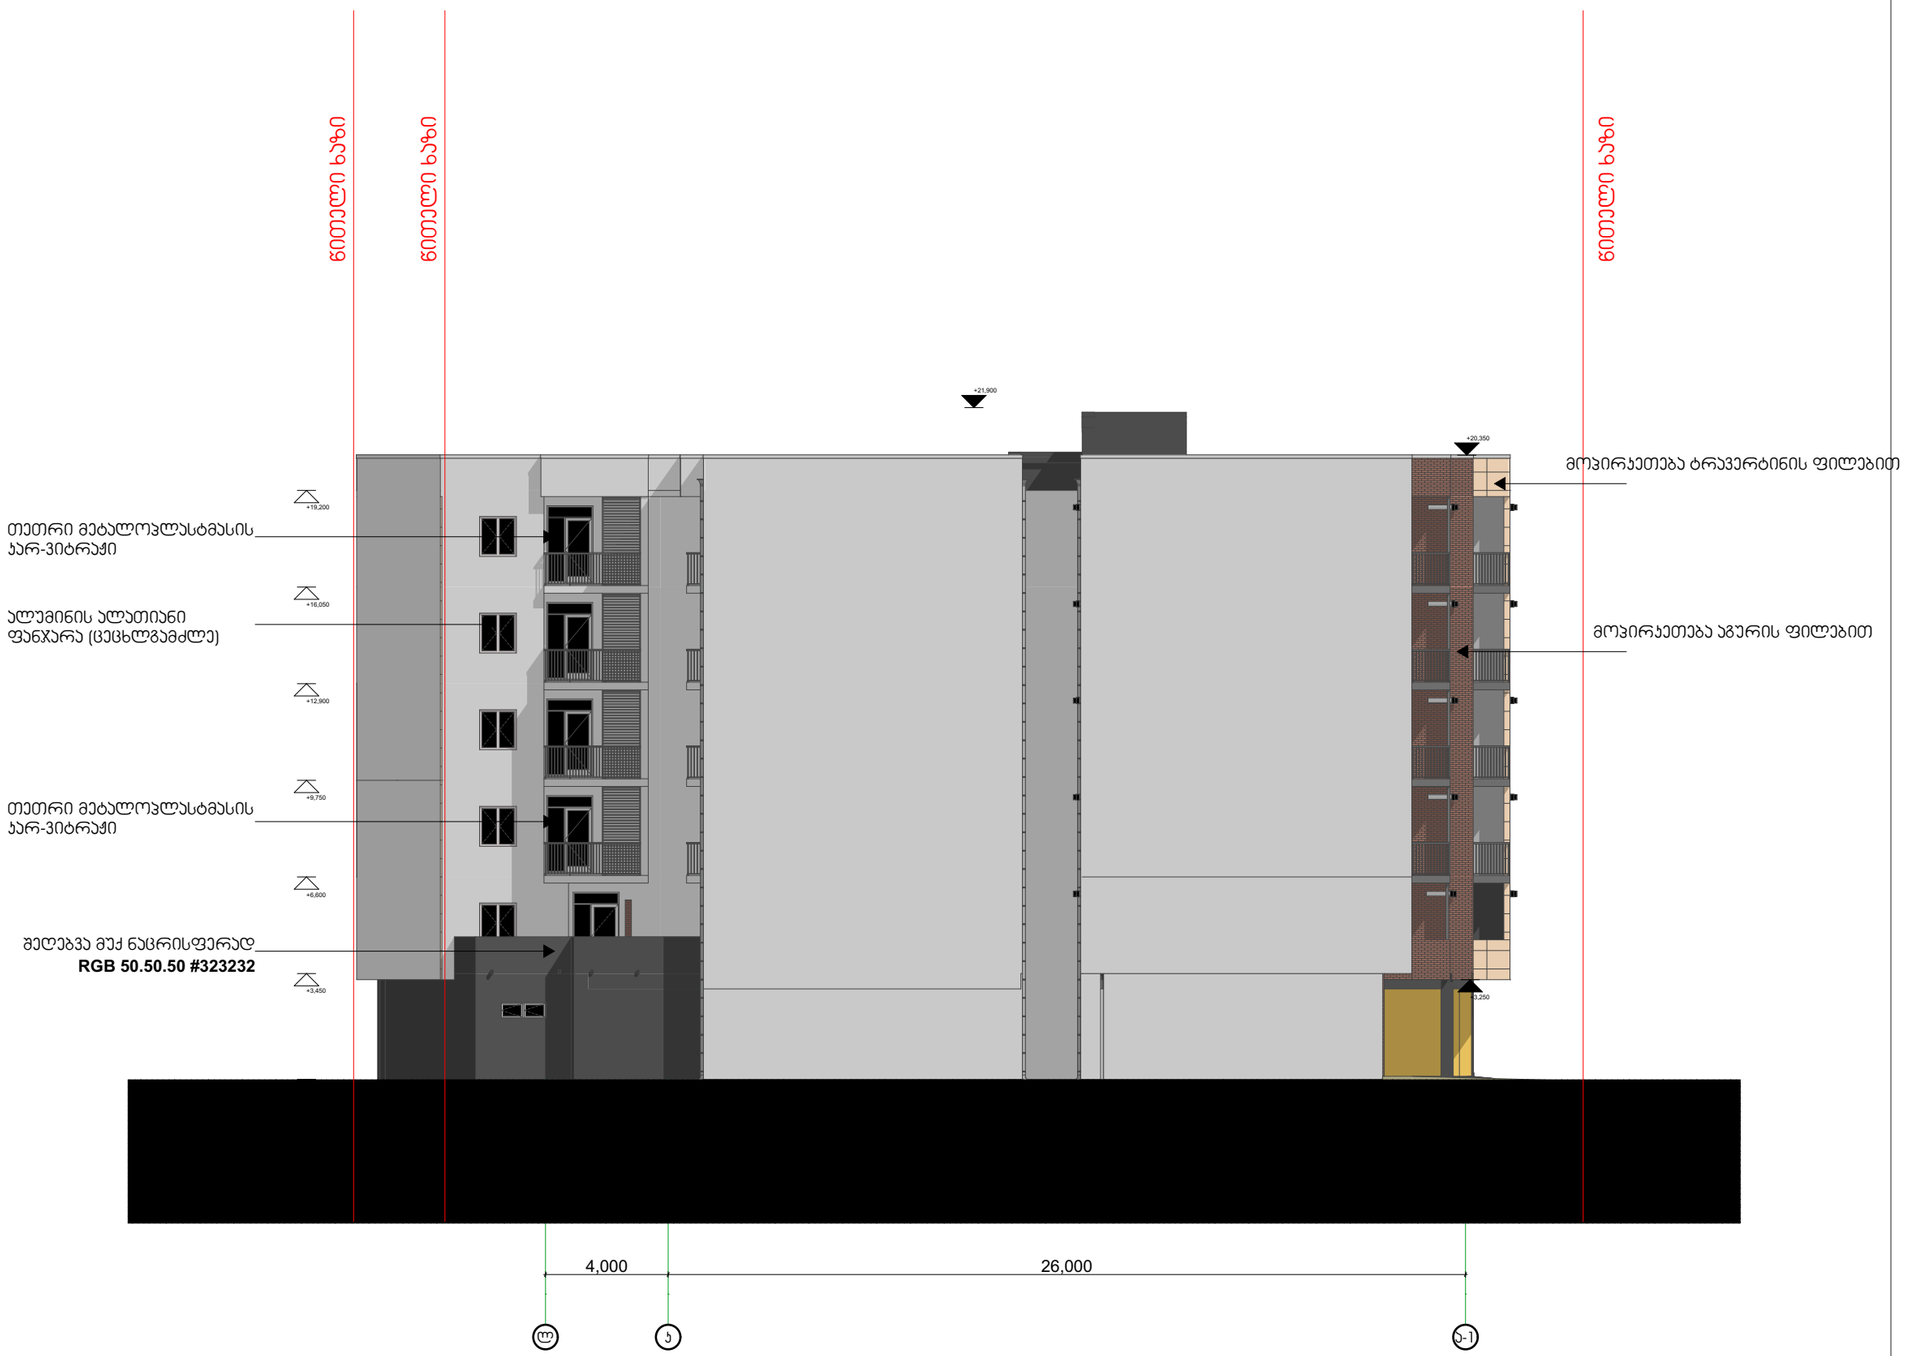

ესსა

შ.პ.ს. "ესსა"
დირექტორი:
გიორგი ნანავა
მის.: პეკინის №34
ს/კ:

დამკვეთი:
შპს. "ინვესტ დეველოპმენტი"

ქ. თბილისი ---------

ცვლილებების ცხრილი:

ცვლ №	ცვლილების სახელი	თარიღი

პირობითი აღნიშვნები:

+22,550 არქიტექტურული ნიშნული

+21,350 კონსტრუქციული ნიშნული

დირექტორი:	გ. ნანავა
მთ. არქიტექ.	გ. ნანავა
პრ. არქიტექ.	გ. ნანავა

ნახაზის დასახელება

შასალი "ი-ა" დერძებში

სტადია:	არქ	პროექტი
მასშტაბი		
შურც. რ.		17
შურც. №		

1:200 **A 301**



ესსა

შ.პ.ს. "ესსა"
დირექტორი:
გიორგი ნანავა
მის.: ვეკინის №34
ს/კ:

დამკვეთი:
შპს. "ინვესტ დეველოპმენტი"

ქ. თბილისი ---------

ცვლილებების ცხრილი:

ცვლ №	ცვლილების სახელი	თარიღი

პირობითი აღნიშვნები:

+22,550 არქიტექტურული ნიშნული

+21,350 კონსტრუქციული ნიშნული

დირექტორი:	გ. ნანავა
მთ. არქიტექ.	გ. ნანავა
პრ. არქიტექ.	გ. ნანავა

ნახაზის დასახელება
ფასადი "8-1" ღერძებში

სტადია:	არქ	პროექტი
მასშტაბი		1:200
ფურც. რ.		17
ფურც. №		

A 302















А 303



ესსა

შ.პ.ს. "ესსა"
დირექტორი:
გიორგი ნანავა
მის.: პეკინის №34
ს/კ:

დამკვეთი:
შპს. "ინვესტ დეველოპმენტი"

ქ. თბილისი ---------

ცვლილებების ცხრილი:

ცვლ №	ცვლილების სახელი	თარიღი

პირობითი აღნიშვნები:

+22,550 არქიტექტურული ნიშნული

+21,350 კონსტრუქციული ნიშნული

დირექტორი:	გ. ნანავა
მთ. არქიტექ.	გ. ნანავა
პრ. არქიტექ.	გ. ნანავა

ნახაზის დასახელება
ფასადი 1-8 ღერძებში

სტადია:	არქ	პროექტი
მასშტაბი		1:200
ფურც. რ.		17
ფურც. №		A 304