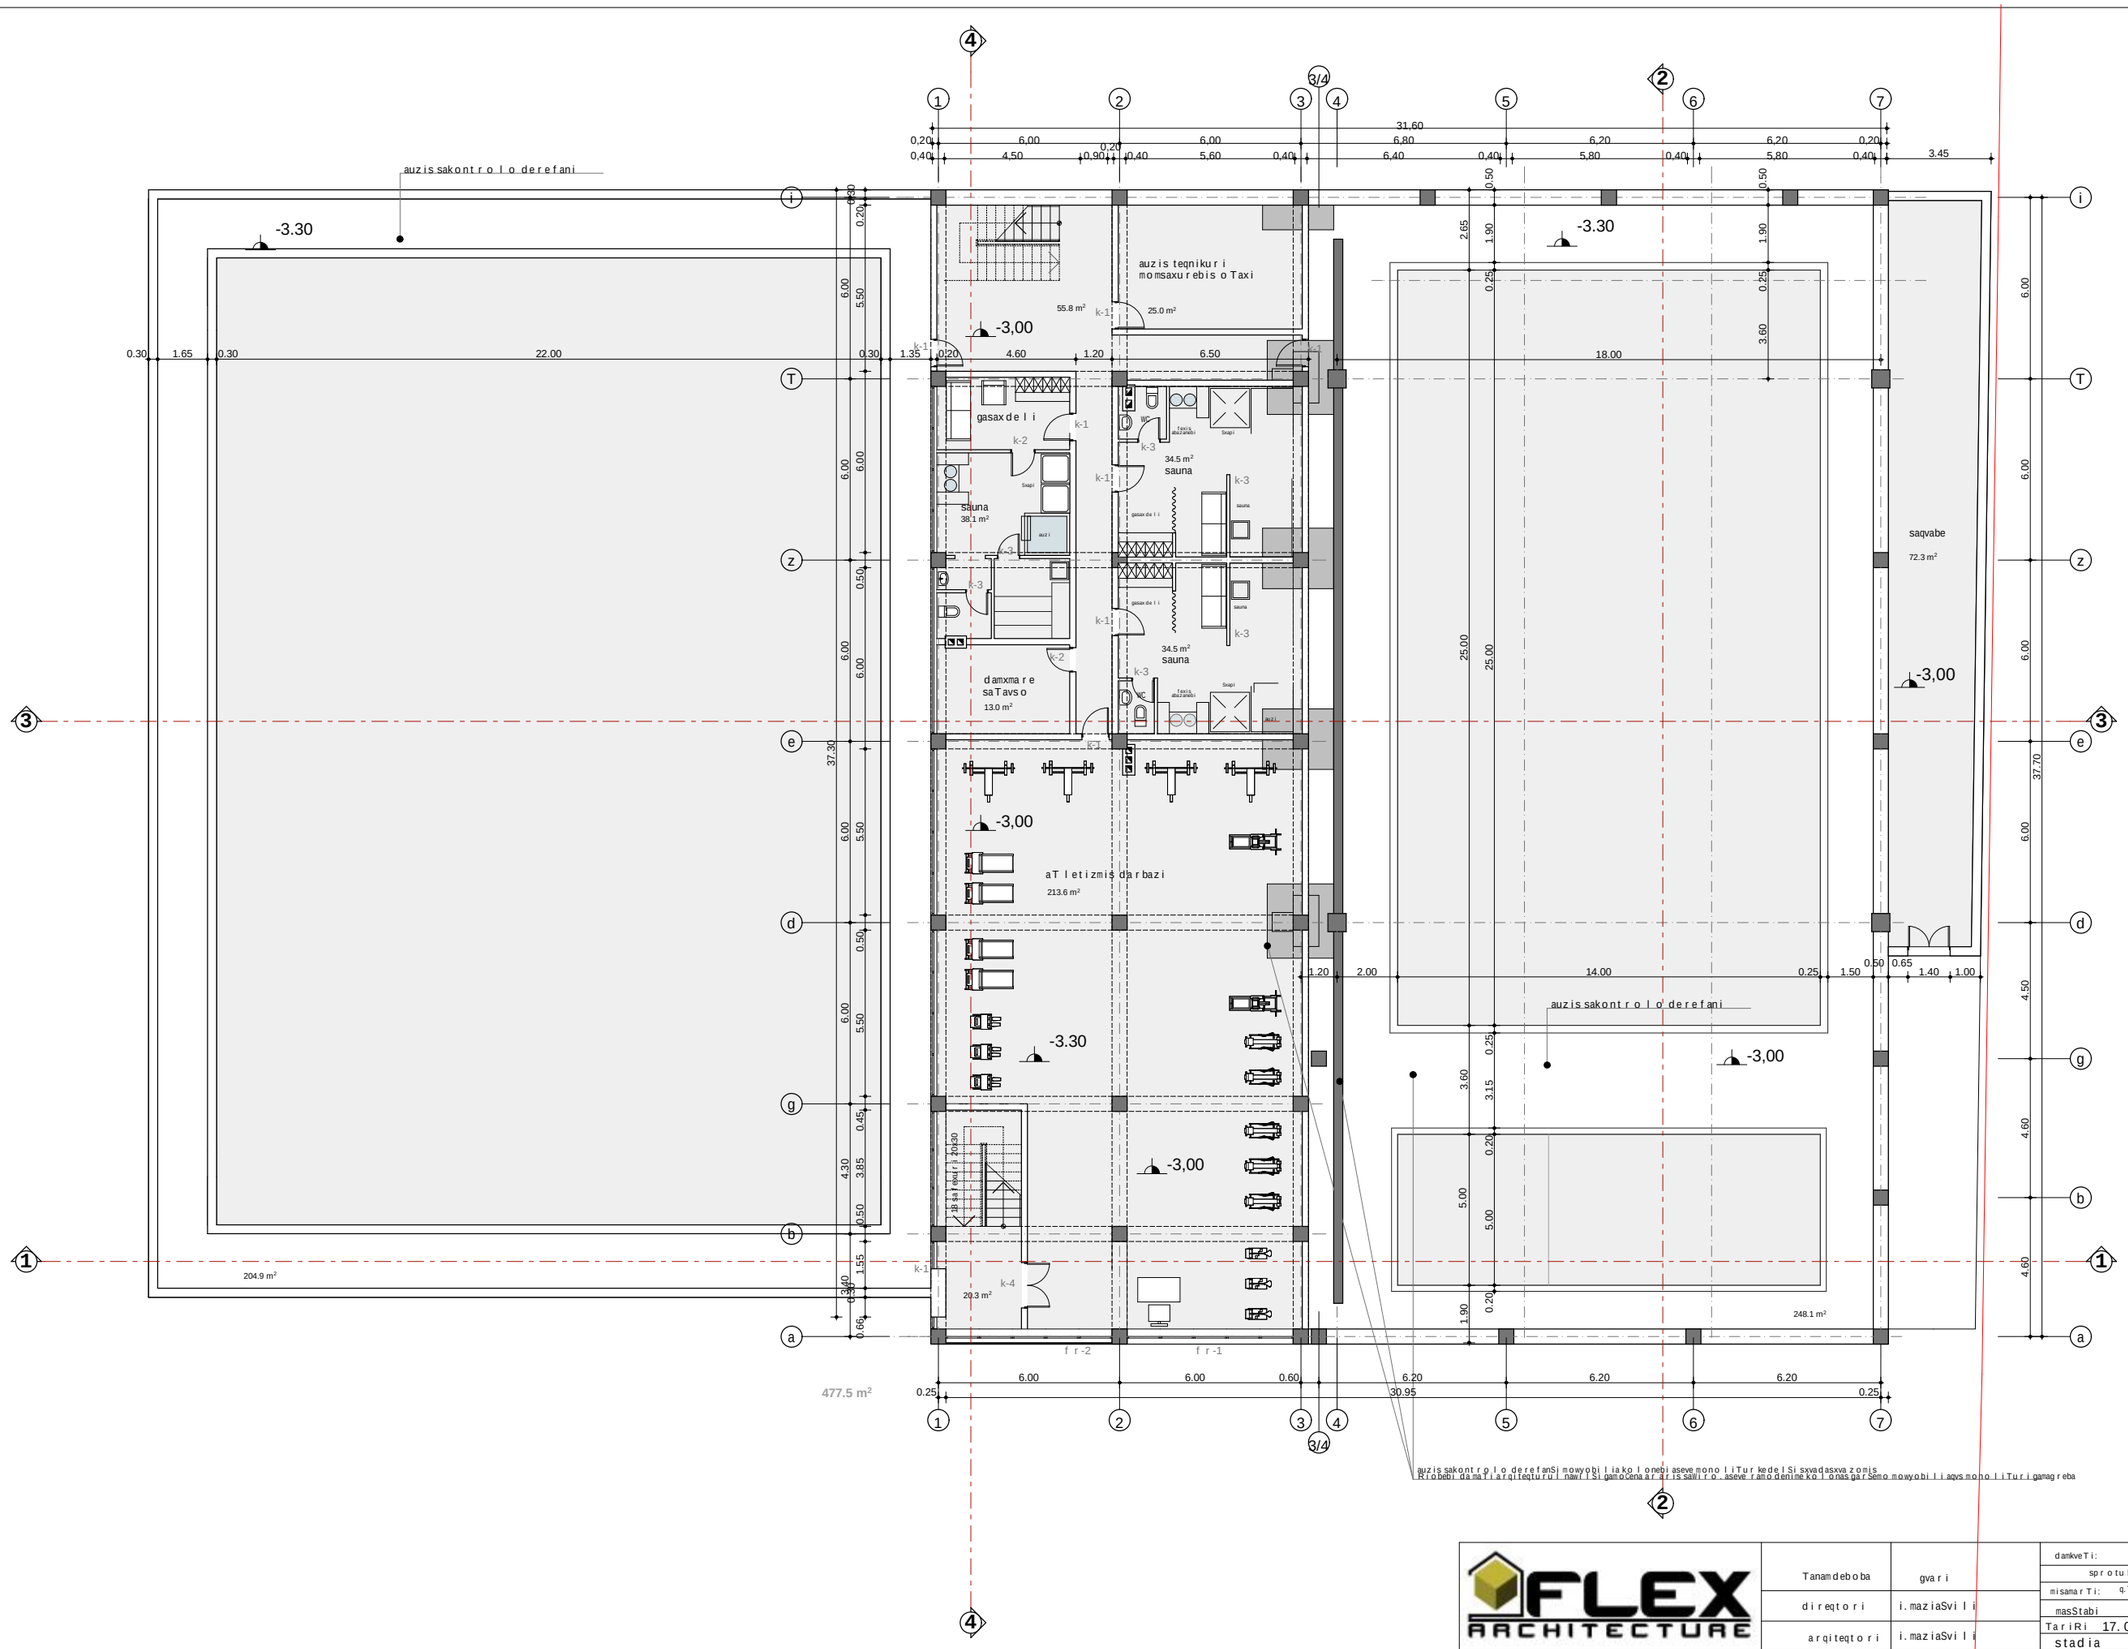


| | | | | |
|---|---|---|---|---|
| FLEX ARCHITECTURE | Tanamdeboba | gvari | dankveTi: | S.p.s "giomir" |
| | | | sprotul-gamajansaRebeli kompleqsi | |
| | direqtori | i.maziaSvili | misamarTi: | q.Tbilisi gorgaslisq. #75a |
| | | | masStabi 1:200 | sardafis sarfulis gegma |
| | arqiteqtori | i.maziaSvili | TariRi 17.01.2012 | |
| | | | stadia ST | furceli / furclebi |
| S.p.s. "fleqsarqiteqtura" " X RCHITCHT R" .T. | daamuSava | d.munjiSvili | arqiteqturuli nawili | a-4 / 12 |

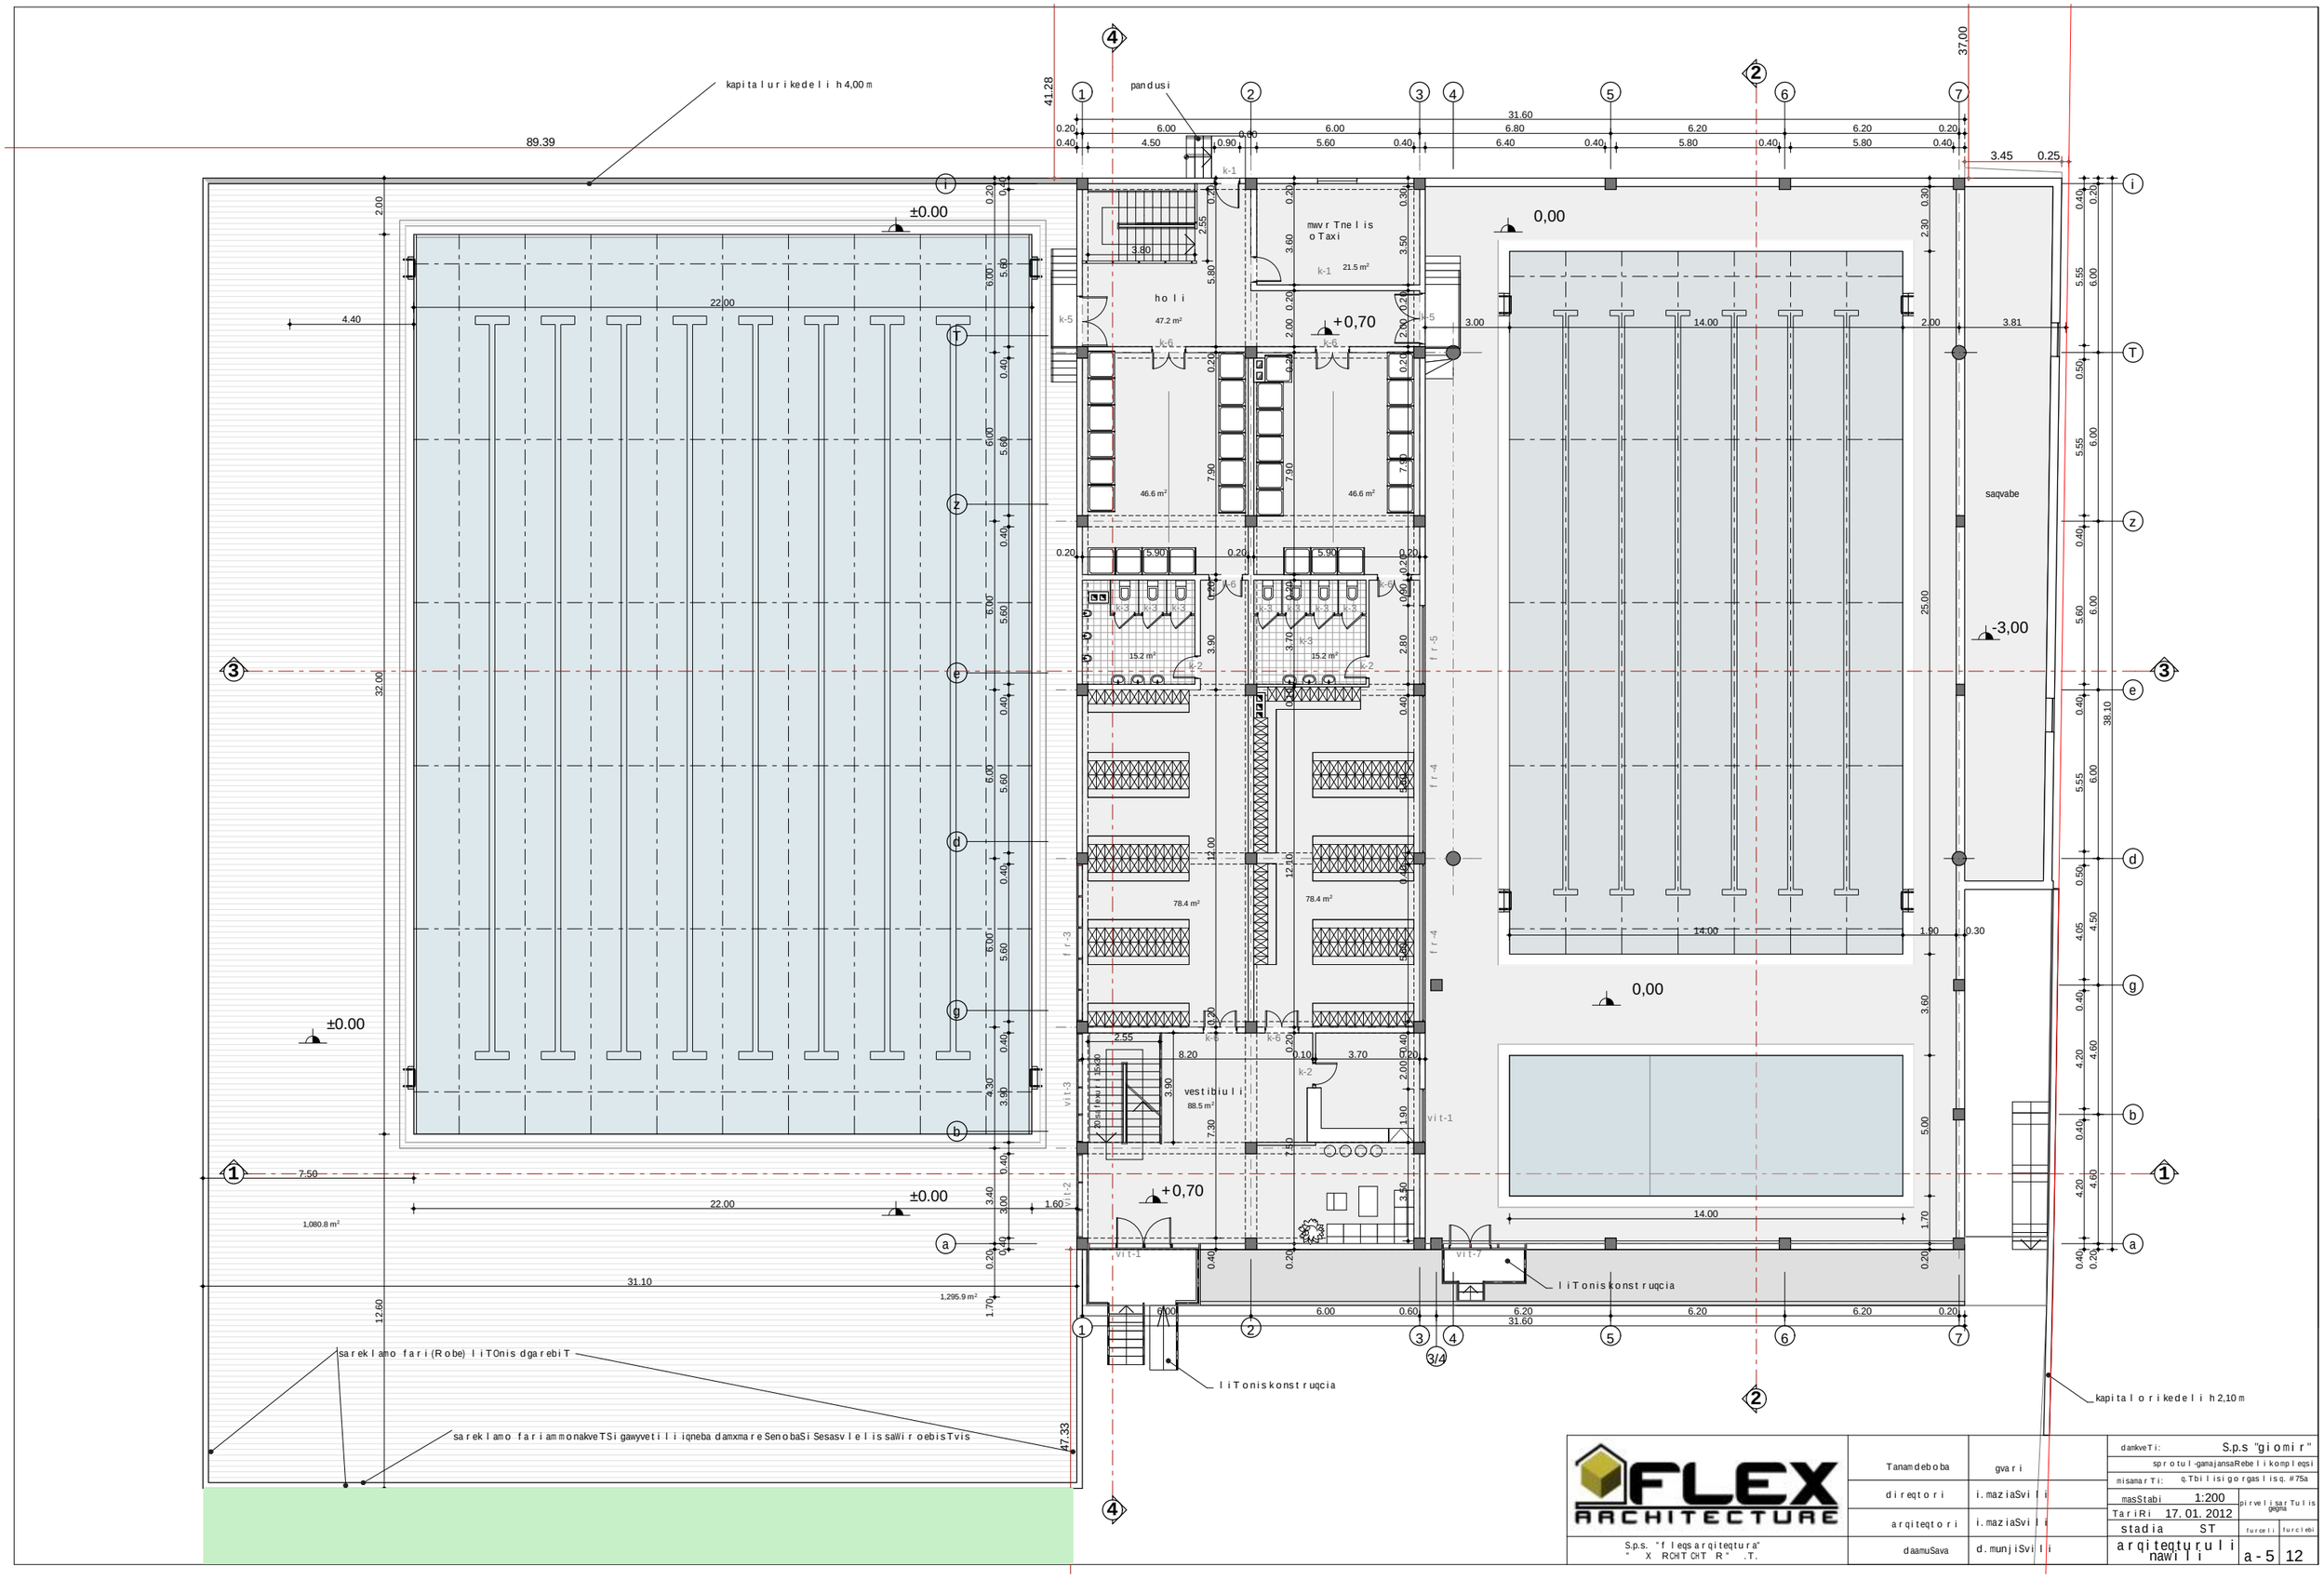


| | | | |
|---|---|---|---|
| FLEX ARCHITECTURE | Tanamdeboba | gvari | dankveTi: S.p.s "giomir" |
| | | | sprotul-gamajansaRebeli kompleqsi |
| | | | misamarTi: q.Tbilisi gorgaslisq. #75a |
| | direqtori | i.maziaSvili | masStabi 1:200 |
| | | | TariRi 17.01.2012 |
| | arqiteqtori | i.maziaSvili | stadia ST |
| S.p.s. "fleqsarqiteqtura" " X RCHITCHT R" .T. | daamuSava | d.munjiSvili | arqiteqturuli nawili |

pirvelisarTulis gegma

| furceli | furclebi |
|---|---|
| a-5 | 12 |

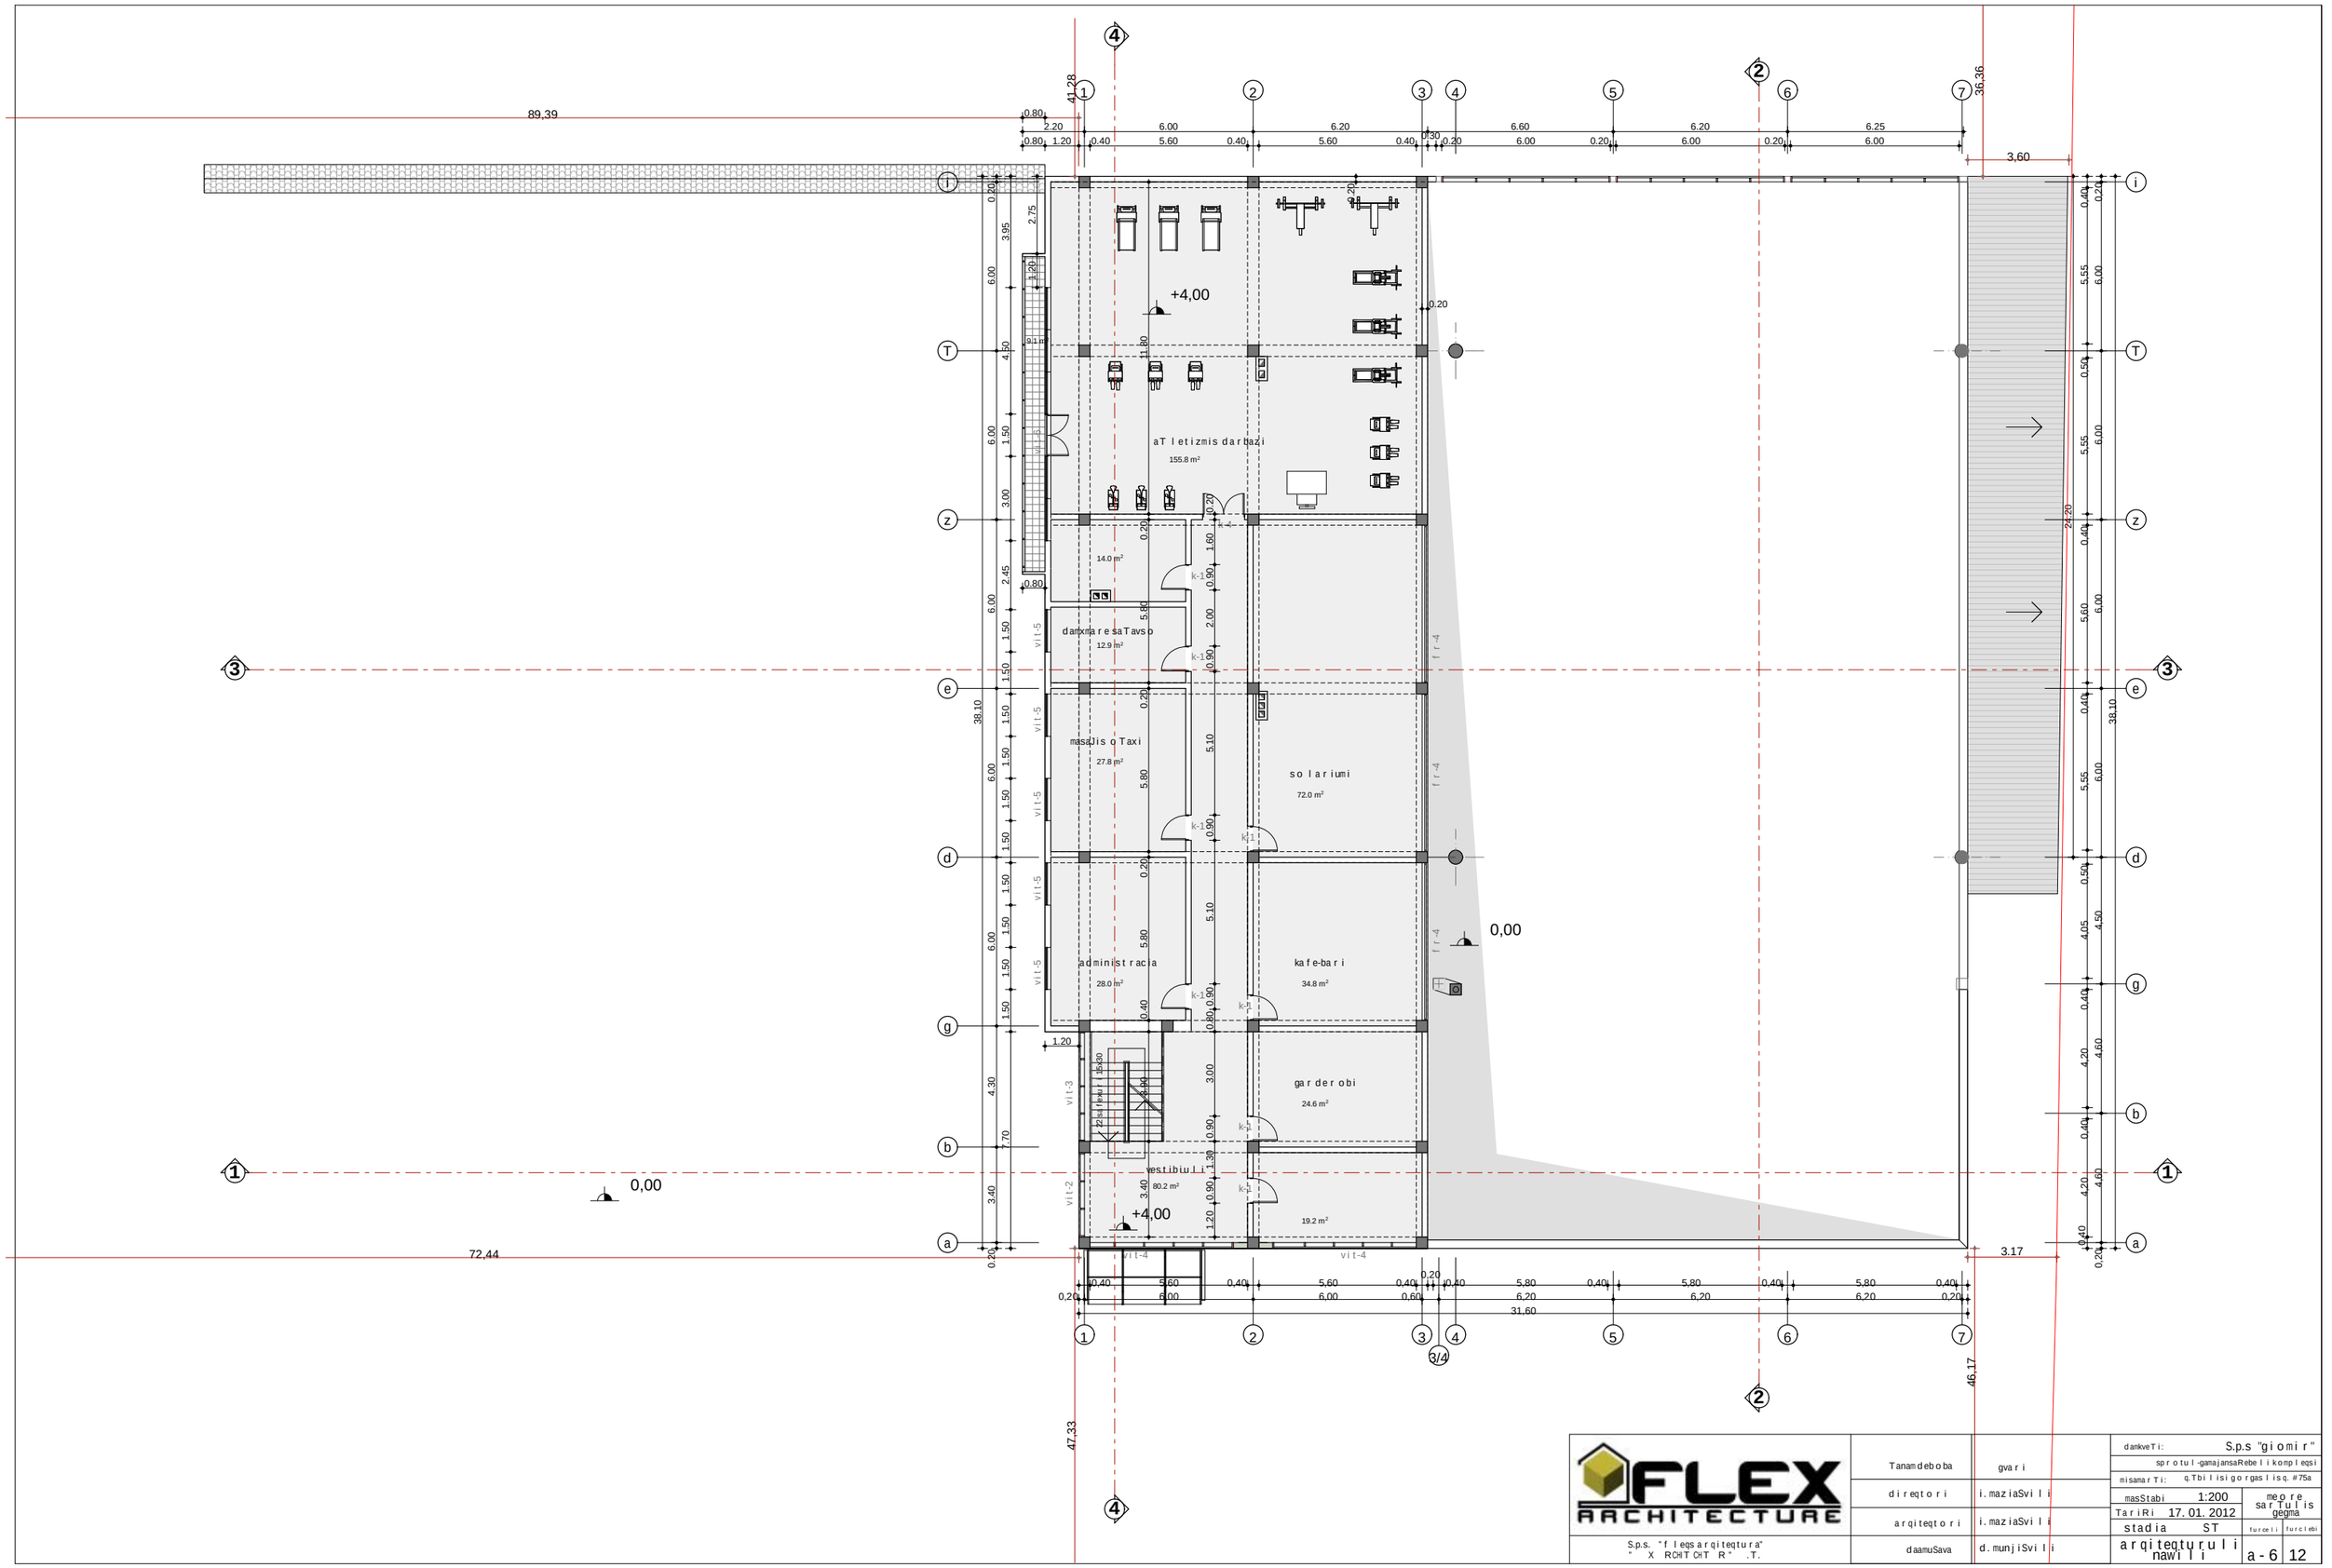


| | | | |
|---|---|---|---|
| S.p.s. "fleqsarqiteqtura" "X RCHITCHT R" .T. | Tanamdeboba | gvari | damkveTi: S.p.s "giomir" |
| | | | sprotul-gamajansaRebeli kompleqsi |
| | direqtori | i.maziaSvili | misamarTi: q.Tbilisi go rgasliSq. #75a |
| | | | masStabi 1:200 |
| | arqiteqtori | i.maziaSvili | TariRi 17. 01. 2012 |
| | daamuSava | d.munjiSvili | stadia ST |
| | | | arqiteqturuli nawili |
| | | | meore sarTulis qegma |
| | | | furceli furcleb. |
| | | | a-6 12 |

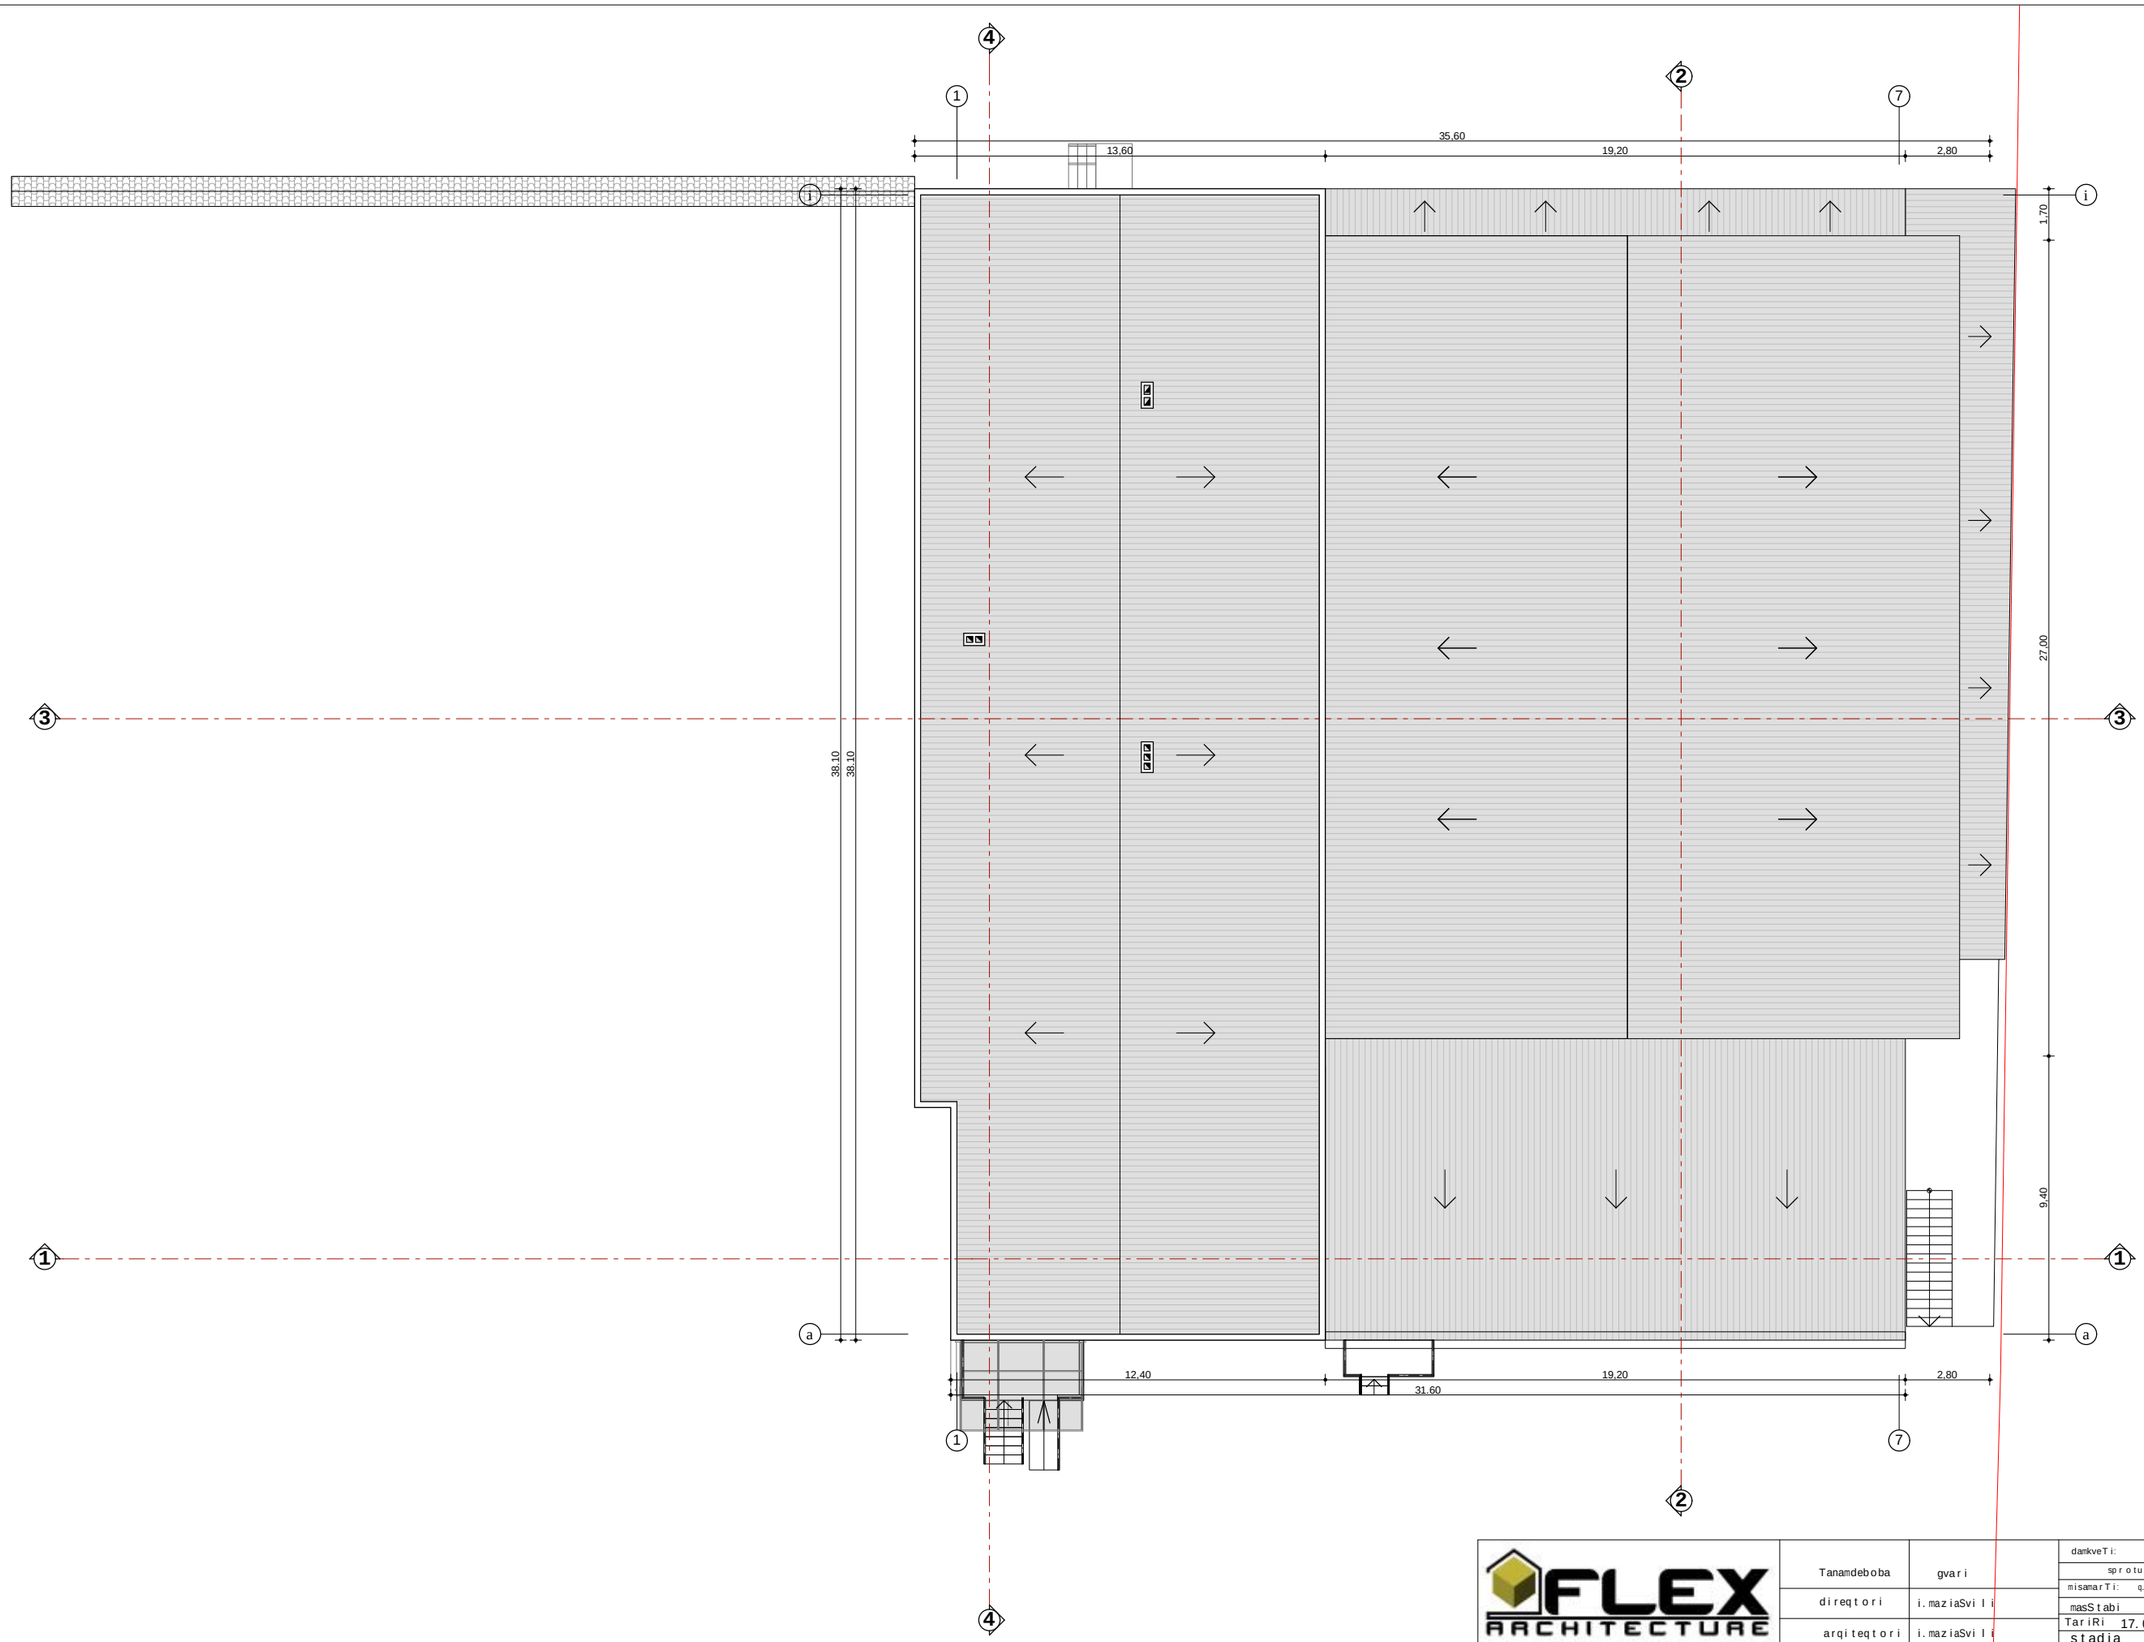


| | | | |
|---|---|---|---|
| FLEX ARCHITECTURE | Tanamdeboba | gvari | damkveTi: S.p.s "giomir" |
| | | | sprotul-gamajansaRebeli kompleqsi |
| | direqtori | i.maziaSvili | misamarTi: q.Tbilisi gorgasli sq. #75a |
| | | | masStabi 1:200 / saxuravis gegma |
| | arqiteqtori | i.maziaSvili | TariRi 17. 01. 2012 |
| S.p.s. "fleqs arqiteqtura" "FLEX ARCHITECHTURE" L.T.D | daamuSava | d.munjiSvili | stadia STAGE / furceli / furclebi |
| | | | arqiteqturuli nawili / a - 7 / 12 |