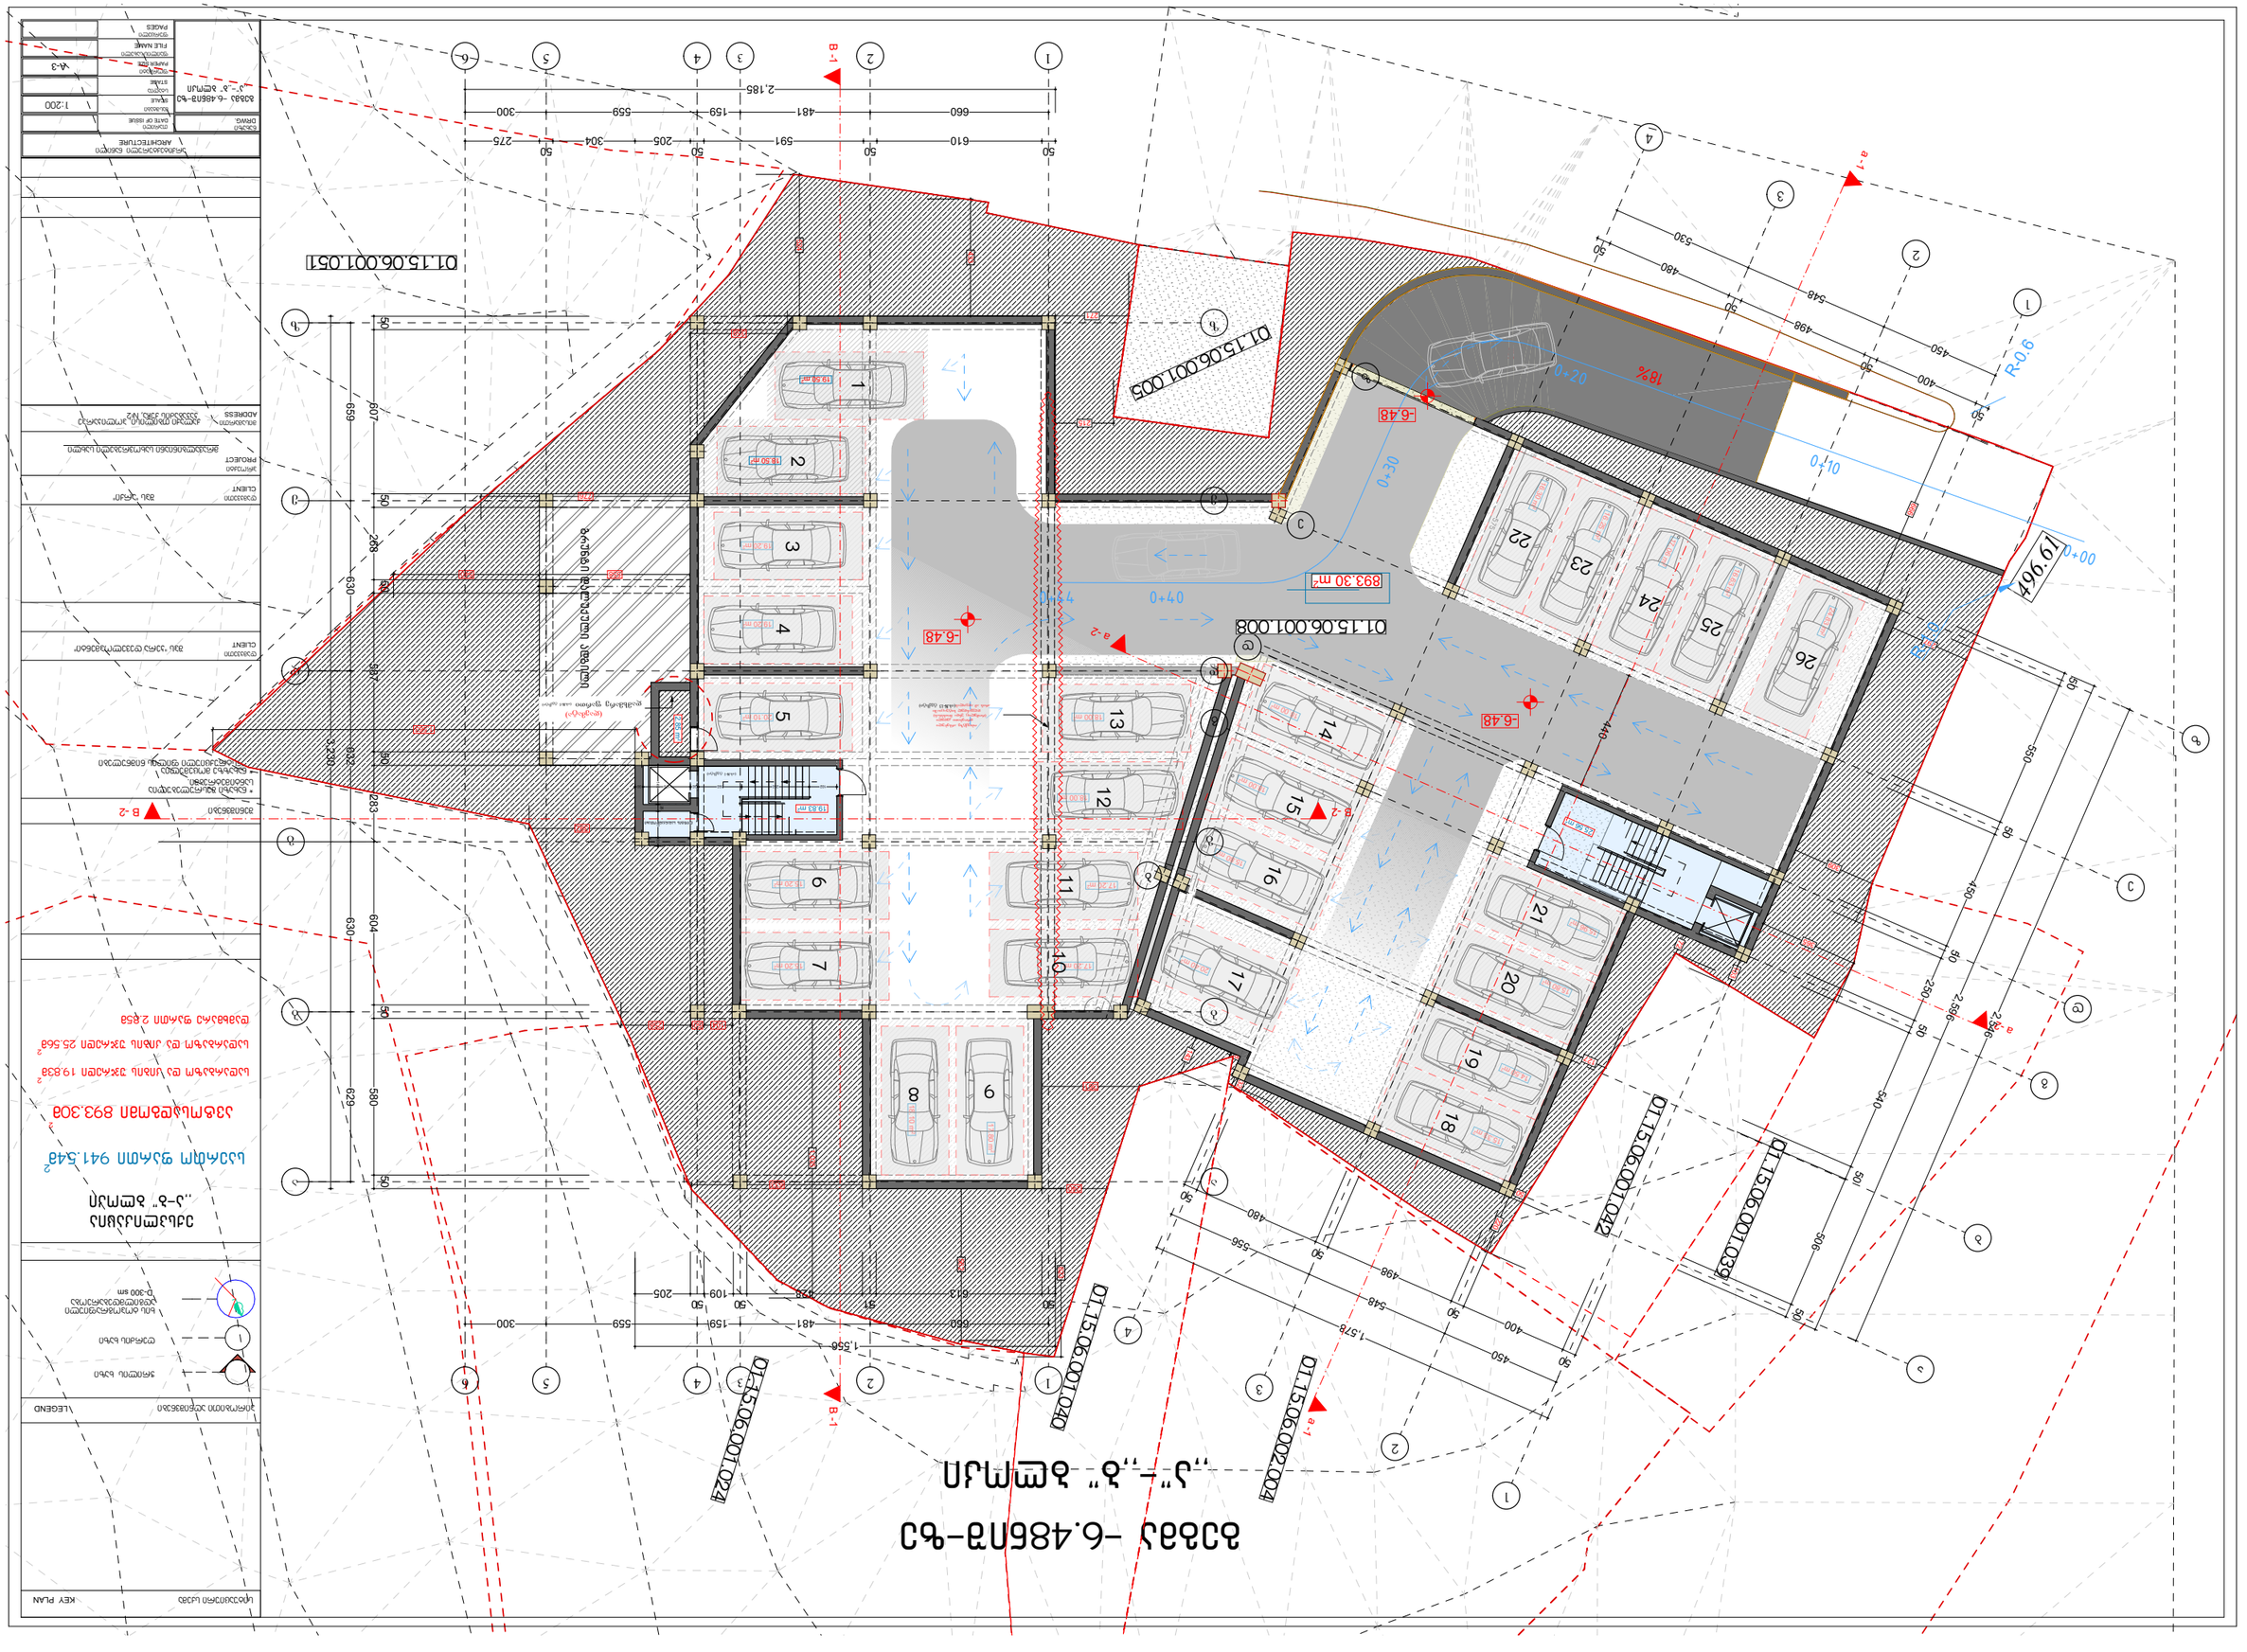
01.15.06.001.051
01.15.06.001.005
01.15.06.001.008
01.15.06.001.042
01.15.06.001.039
01.15.06.001.040
01.15.06.002.004
01.15.06.001.024
B-1
B-2
a-1
a-2
-6.48
893.30 m²
19.96m
18%
0+00
0+10
0+20
0+30
0+40
R-0.6
1:200
A-3
LEGEND
KEY PLAN

WonqaZis quCa

samSeneblo moedani.

01.15.06.001.051

01.15.06.001.003

01.15.06.001.008

01.15.06.001.042

01.15.06.001.039

01.15.06.002.004

01.15.06.001.040

mTawmindis qurC

d=900mm

d=250 ker
h=1.6

h=1.4

Kolegtori

qas

sqs

bet.

ფარდული











LEGEND

KEY PLAN

PROJECT

CLIENT

ADDRESS

DRWG.

DATE OF ISSUE

SCALE

1:200

A-3

PAGES

ARCHITECTURE

# ნიშნული -3.46

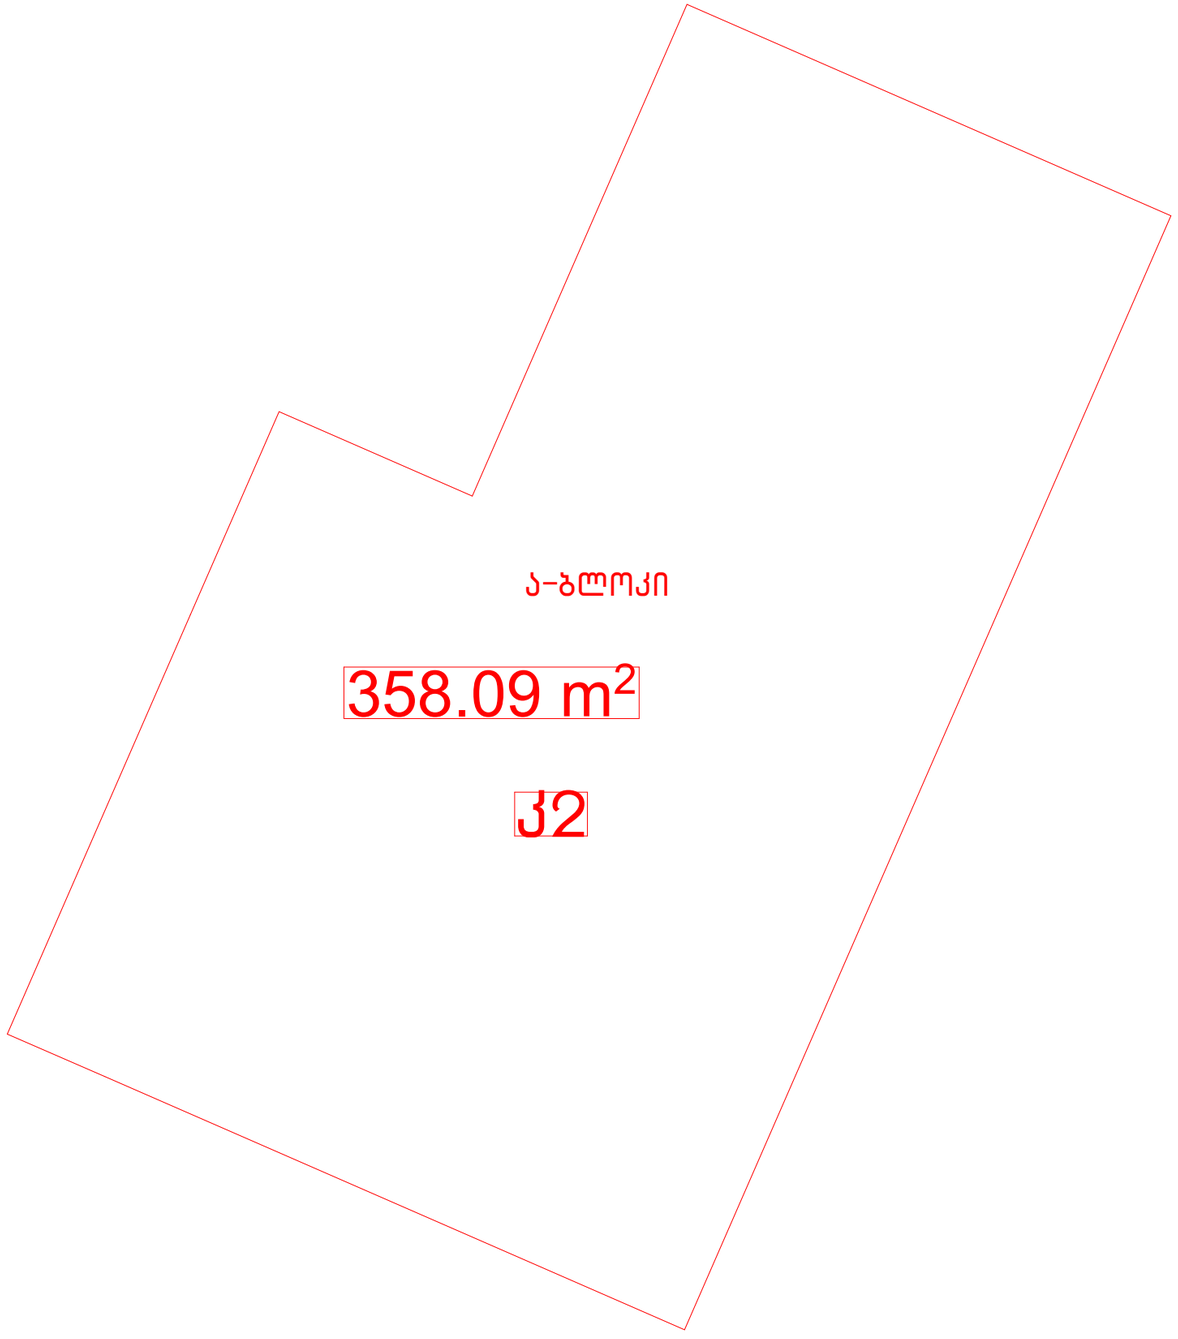

ნიშნული -3.46

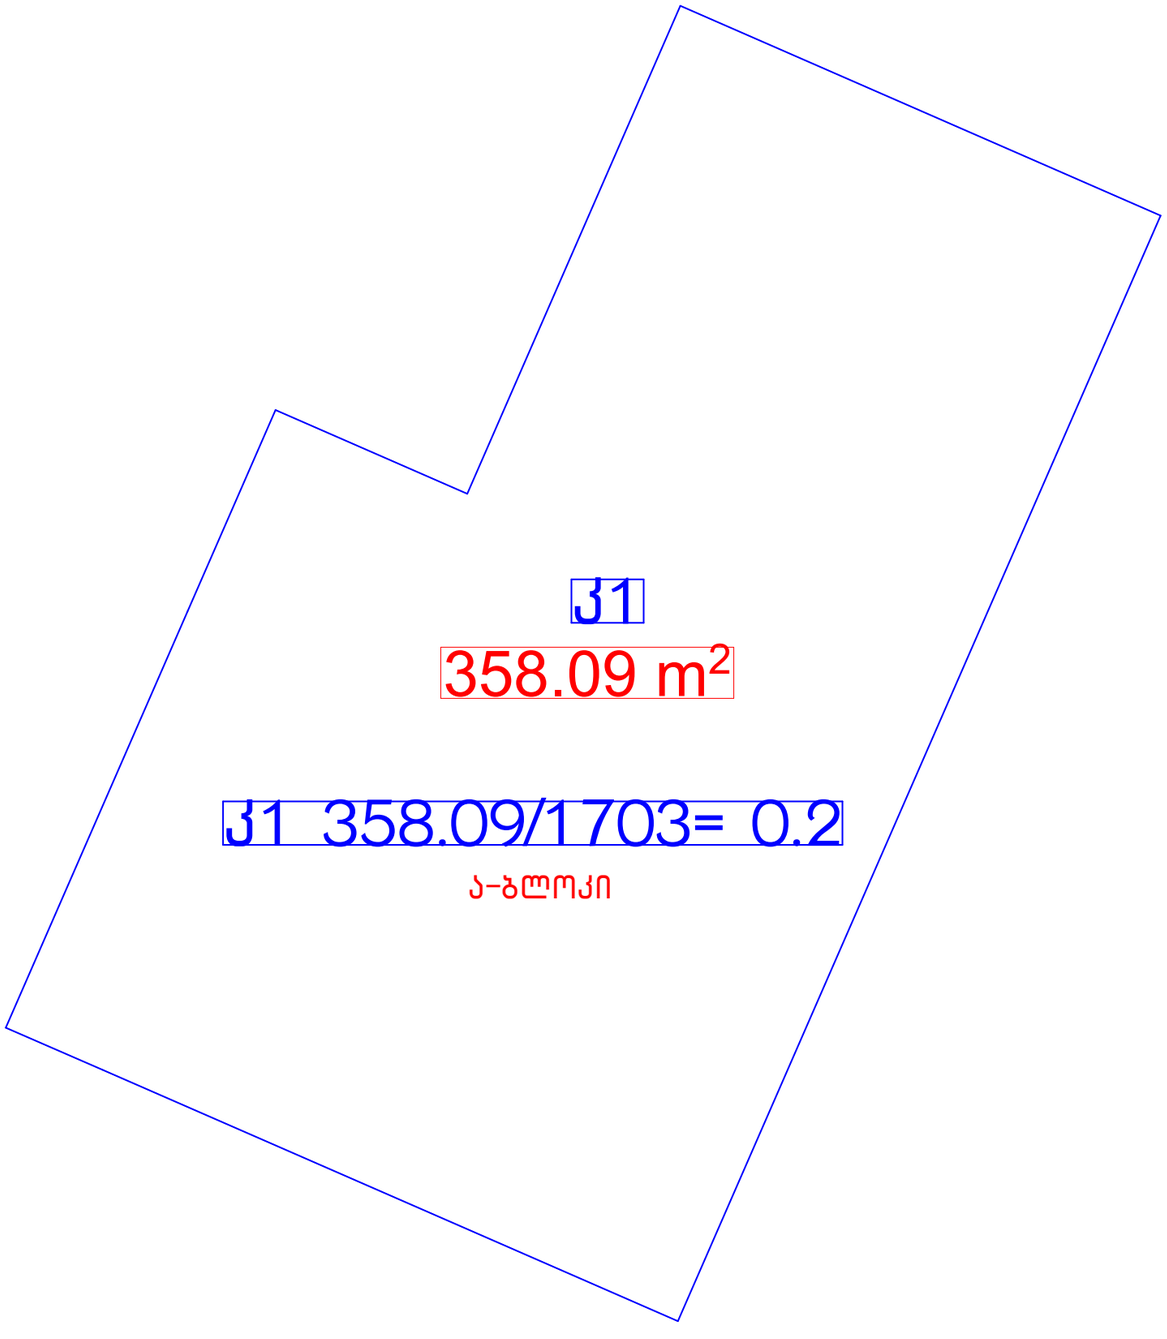

J1

358.09 m²

J1 358.09/1703= 0.2

ა-ბლოკი

# გეგმა 0.00ნიშ-ზე
# ,,ა – ბ" ბლოკი






ექსპლიკაცია
,,ა-ბ" ბლოკი

საერთო ჯამი 983.93მ²
ა-ბლოკი კიბის უჯრედი და სადარბაზოს ფართი 35.73მ²
ა-ბლოკი საცხოვრებელი ფართი 347.91მ²
ა-ბლოკი საზაფხულო ფართი 50.45მ²
ა-ბლოკი ჯამი: 434.09მ²

ბ-ბლოკი კიბის უჯრედი და სადარბაზოს ფართი 58.8მ²
ბ-ბლოკი საცხოვრებელი ფართი 454.81მ²
ბ-ბლოკი საზაფხულო ფართი 36.23მ²
ბ-ბლოკი ჯამი: 549.84მ²

შენიშვნები
* ნახაზი შესრულებულია სანტიმეტრებში.
* ნახაზზე მოცემულია კონსტრუქციული ფილის ნიშნულები

| | |
|---|---|
| დამკვეთი CLIENT | შპს "კერა დეველოპმენტი" |
| დამკვეთი CLIENT | შპს "არქი" |
| პროექტი PROJECT | მრავალბინიანი საცხოვრებელი სახლი |
| მისამართი ADDRESS | ქალაქი თბილისი, პოლიკარპე კაკაბაძის ქუჩა, №2 |

არქიტექტურული ნაწილი
ARCHITECTURE

| | | |
|---|---|---|
| ნახაზი DRWG. | თარიღი DATE OF ISSUE | |
| გეგმა -6.48ნიშ-ზე ,,ა"-,,ბ" ბლოკი | მასშტაბი SCALE | 1:200 |
| | სტადია STAGE | |
| | ფორმატი PAPER SIZE | A-3 |
| | ფაილის სახელი FILE NAME | |
| | ფურცელი PAGES | |

# ნიშნული +0.00

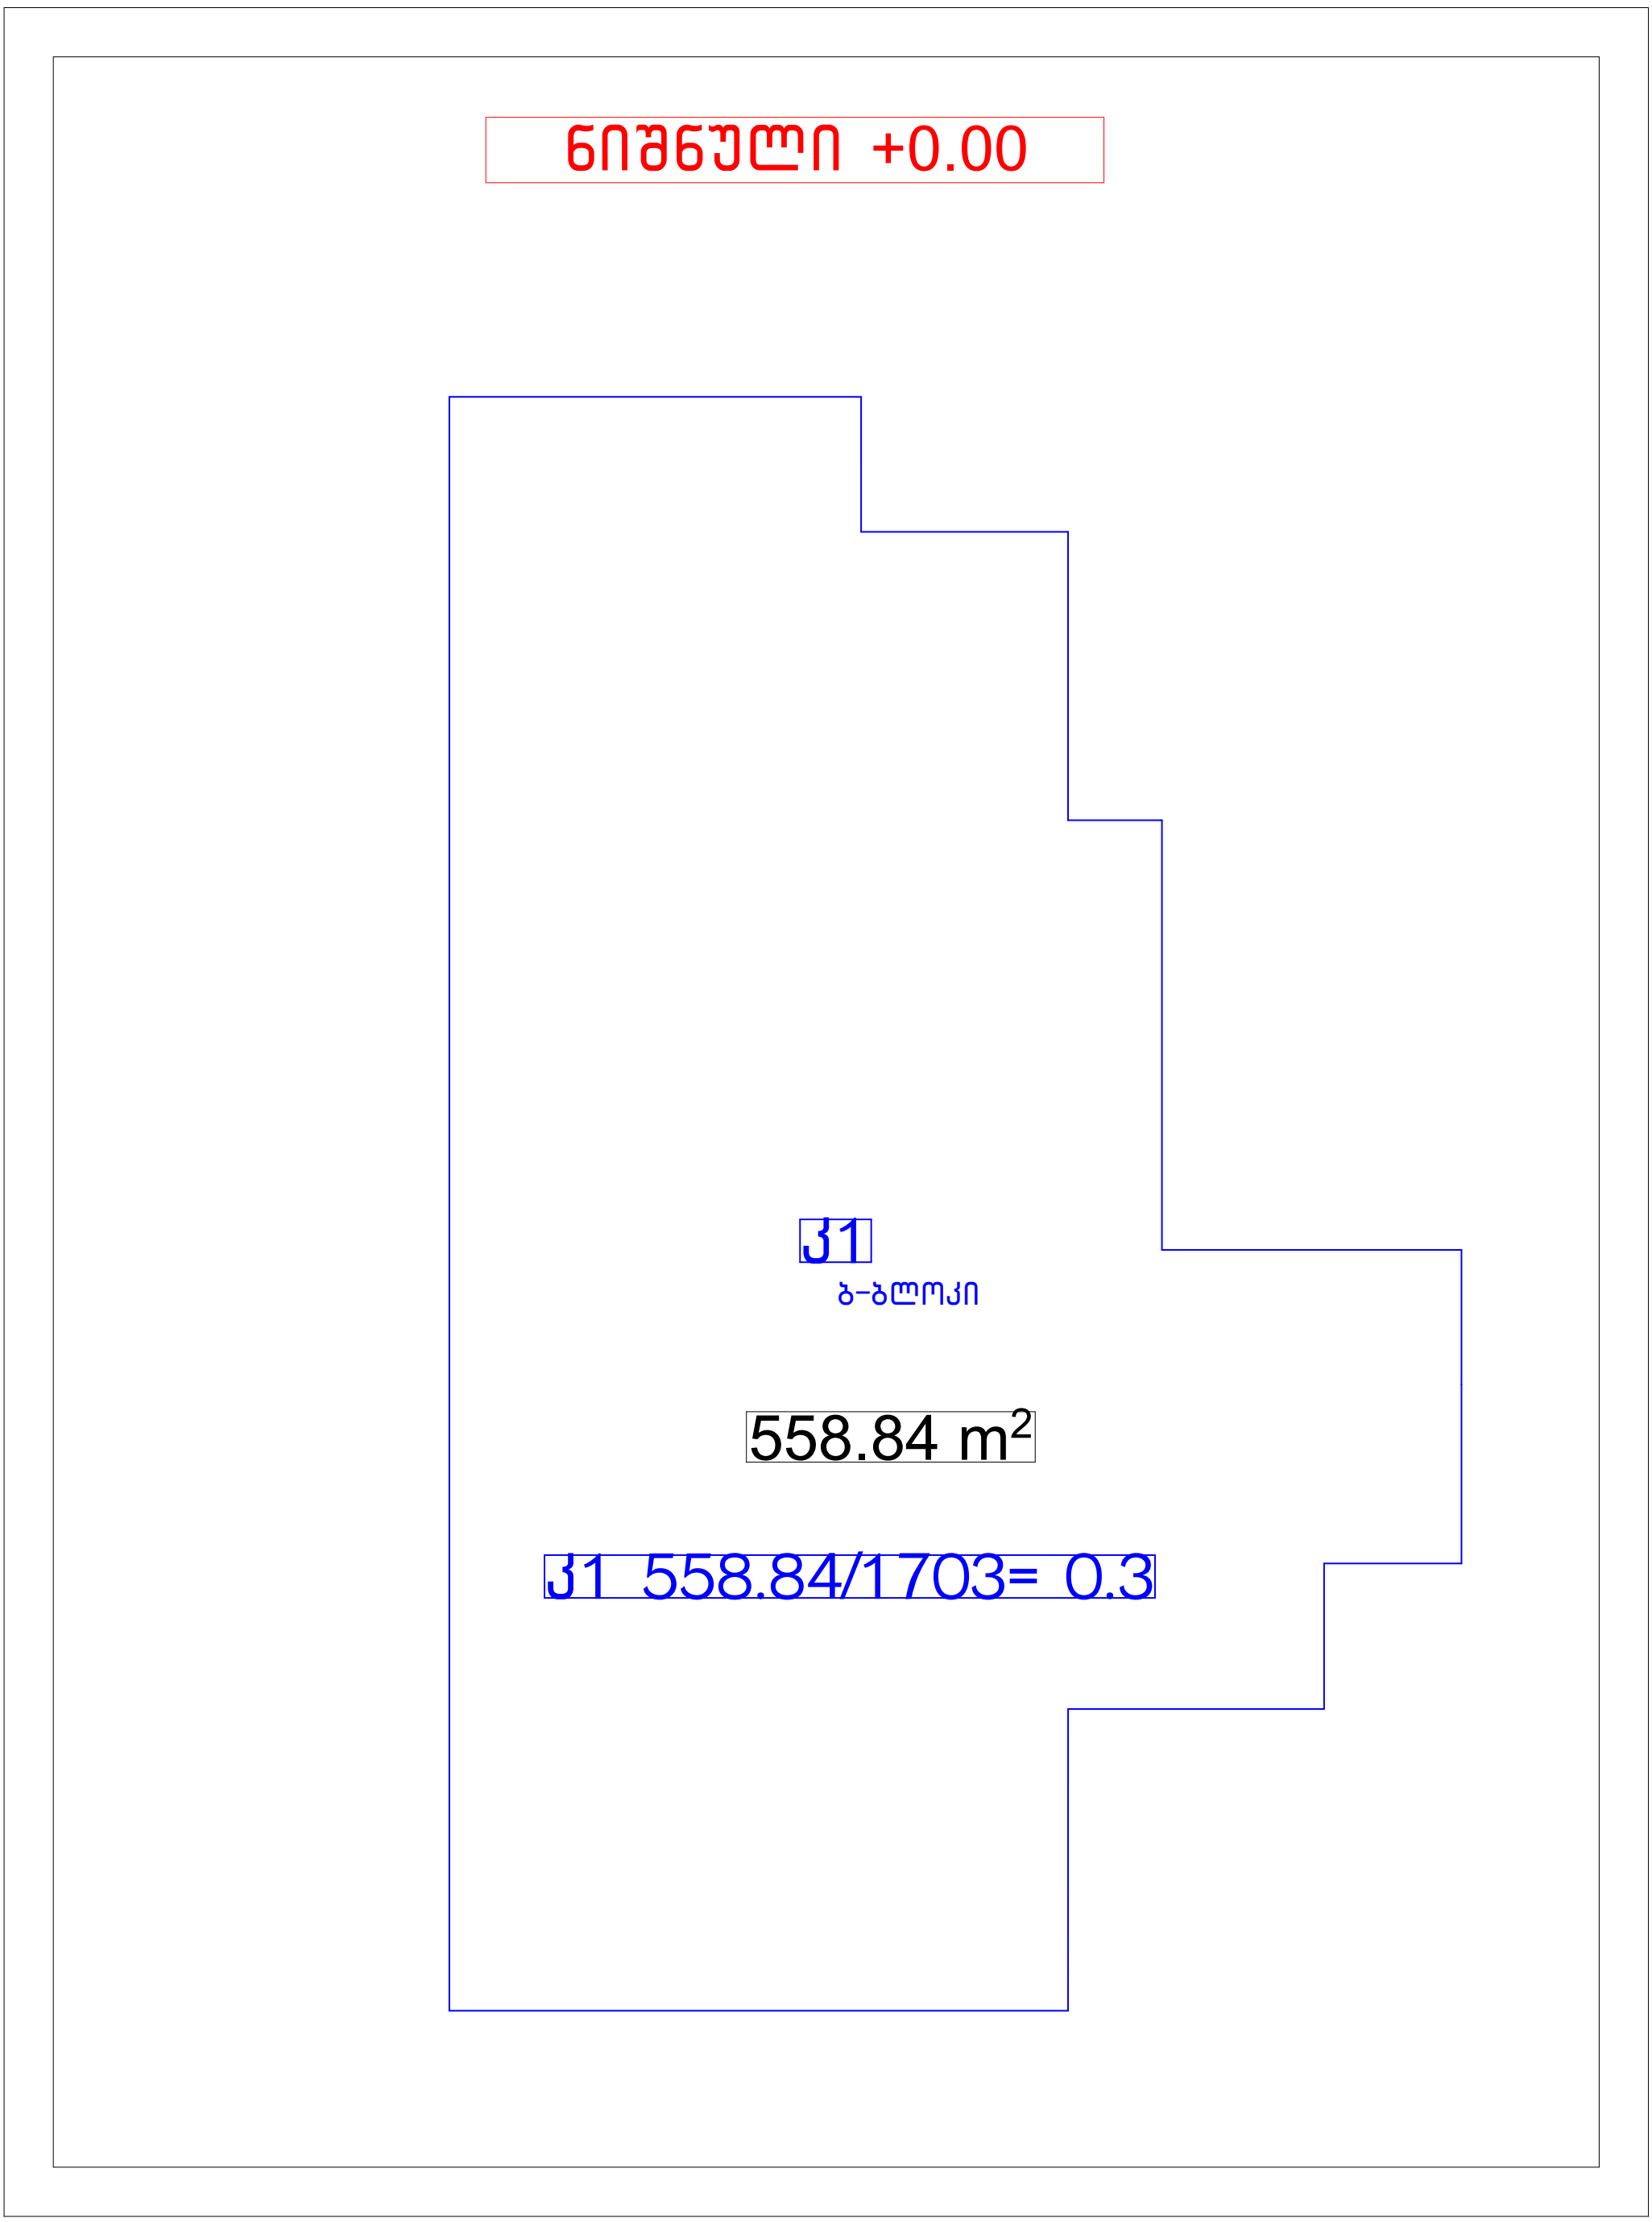

ნიშნული +0.00

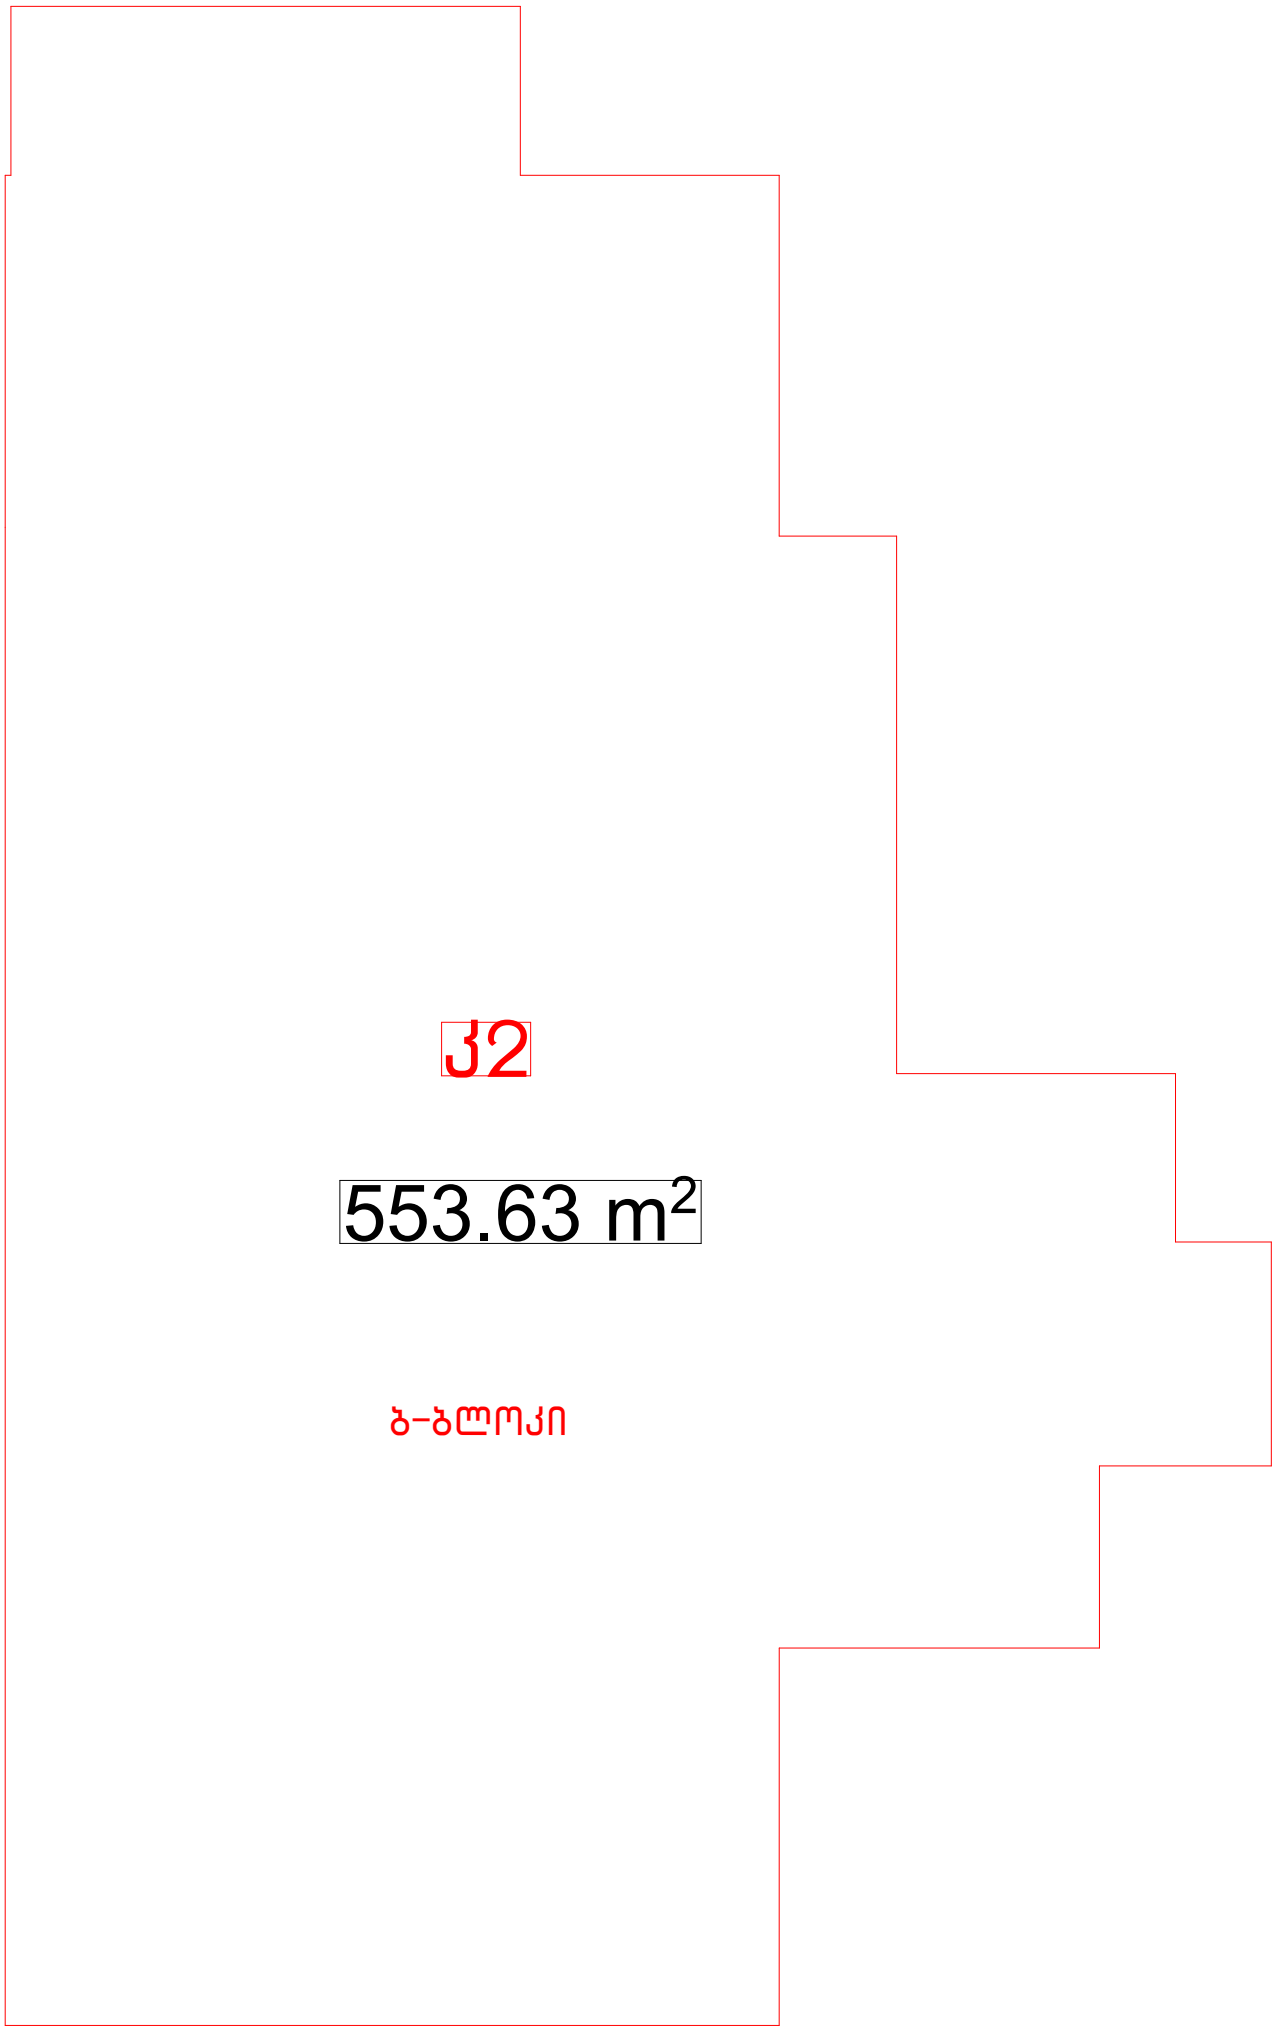

ნიშნული +0.00

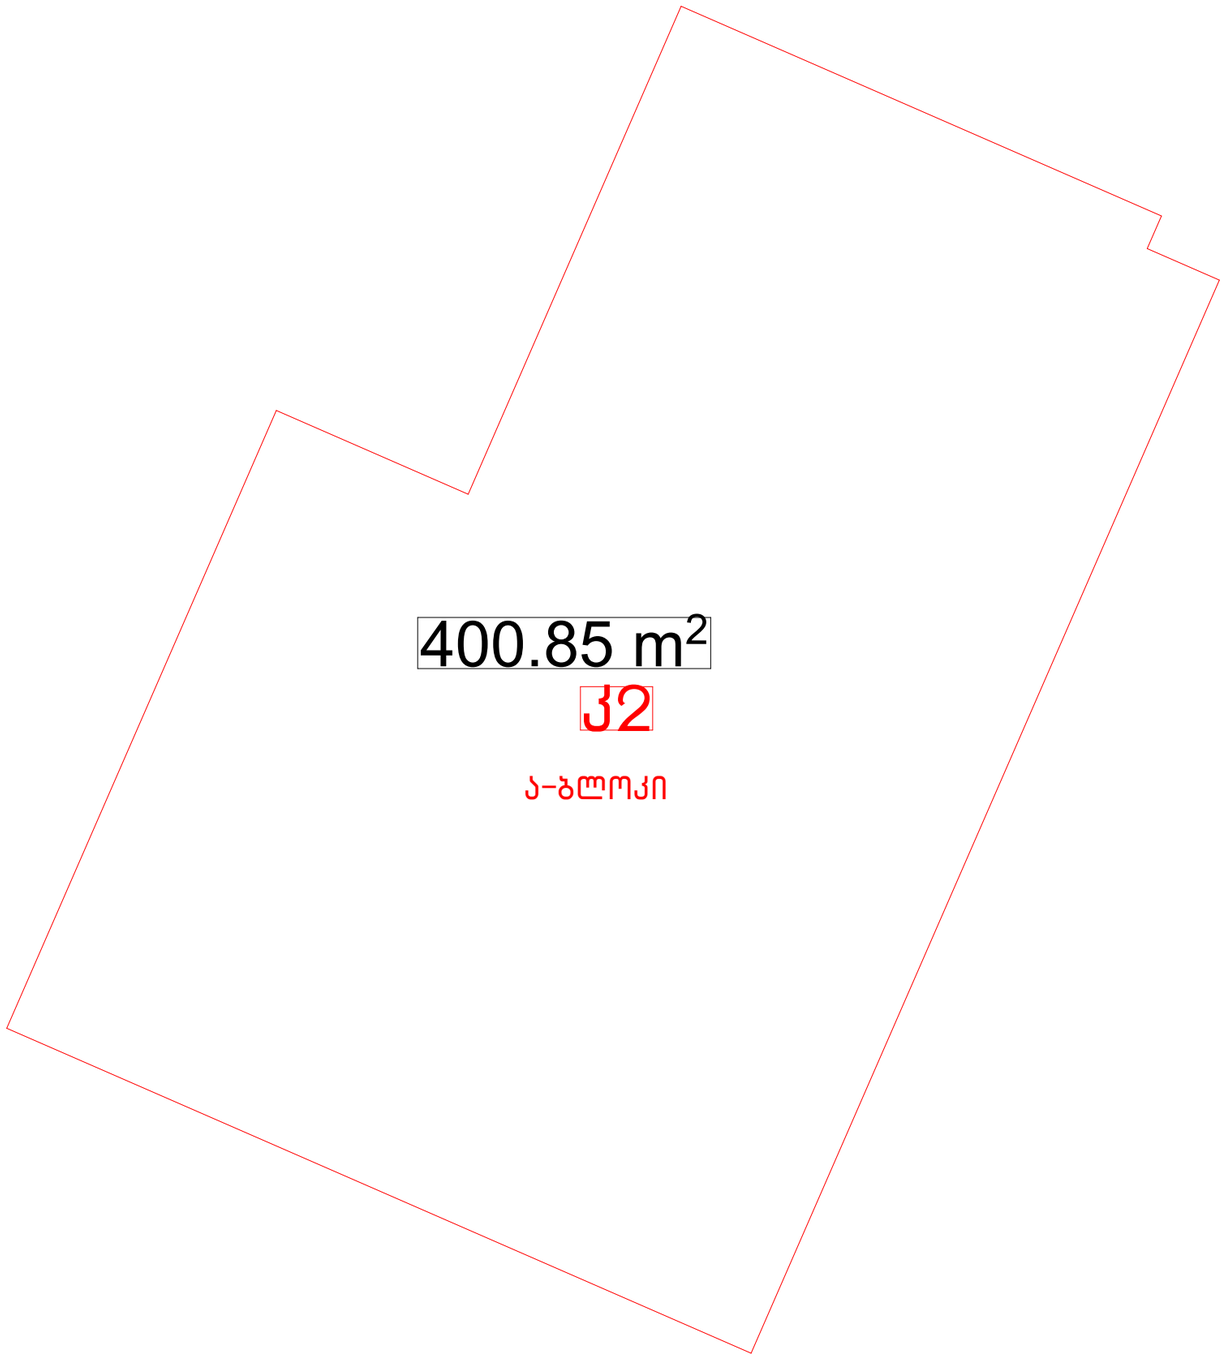

400.85 m²

კ2

ა-ბლოკი

# გეგმა 3.32ნიშ-ზე
## „ა – ბ" ბლოკი

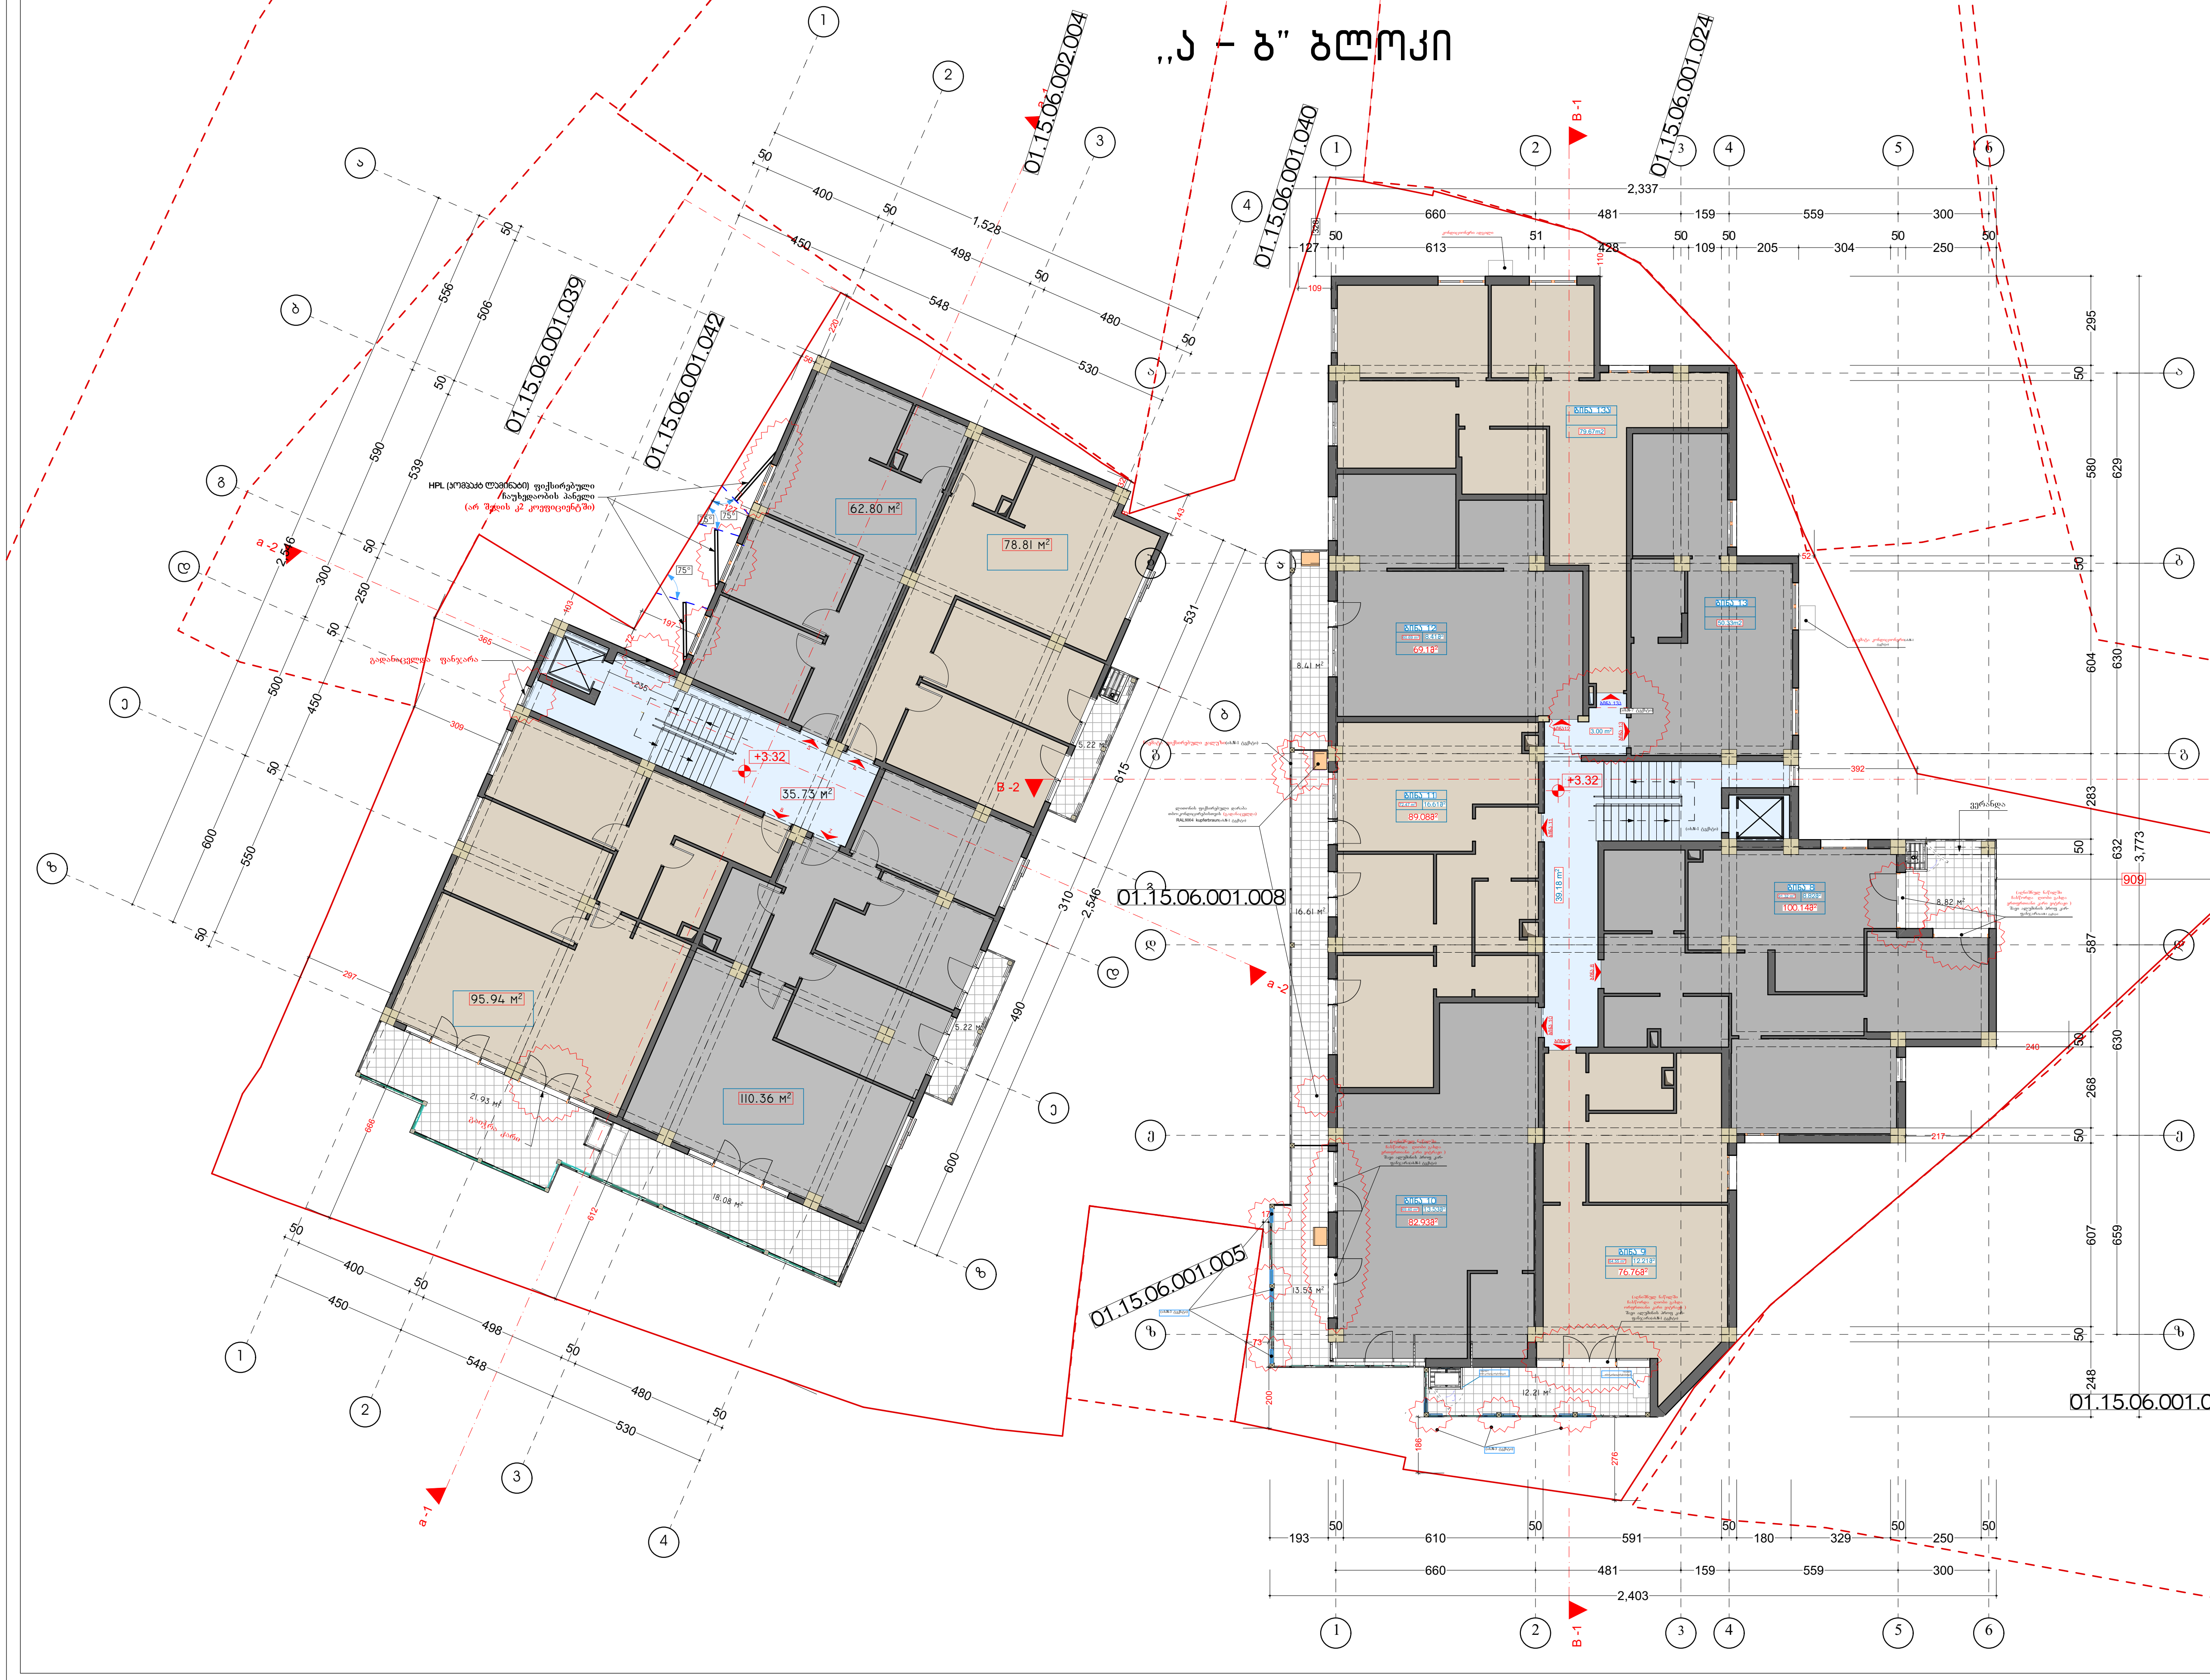


სიტუაციური სქემა — KEY PLAN

პირობითი აღნიშვნები — LEGEND

- ჭრილის ხაზი
- ღერძის ხაზი
- ხის ტოპოგრაფიული ადგილმდებარეობა D-300 sm

### ექსპლიკაცია
### „ა-ბ" ბლოკი

საერთო ჯამი 1021.28მ²

ა-ბლოკი კიბის უჯრედი და სადარბაზოს ფართი 35.73მ²

ა-ბლოკი საცხოვრებელი ფართი 347.91მ²

ა-ბლოკი საზაფხულო ფართი 50.45მ²

ა-ბლოკი ჯამი: 434.09მ²

ბ-ბლოკი კიბის უჯრედი და სადარბაზოს ფართი 42.18მ²

ბ-ბლოკი საცხოვრებელი ფართი 485.43მ²

ბ-ბლოკი საზაფხულო ფართი 59.58მ²

ბ-ბლოკი ჯამი: 587.19მ²

შენიშვნები

* ნახაზი შესრულებულია სანტიმეტრებში.
* ნახაზზე მოცემულია კონსტრუქციული ფილის ნიშნულები

| | |
|---|---|
| დამკვეთი CLIENT | შპს "კერა დეველოპმენტი" |
| დამკვეთი CLIENT | შპს "არქი" |
| პროექტი PROJECT | მრავალბინიანი საცხოვრებელი სახლი |
| მისამართი ADDRESS | ქალაქი თბილისი, პოლიკარპე კაკაბაძის ქუჩა, №2 |

არქიტექტურული ნაწილი
ARCHITECTURE

| | | |
|---|---|---|
| ნახაზი DRWG. | თარიღი DATE OF ISSUE | |
| გეგმა -6.48ნიშ-ზე „ა"-„ბ" ბლოკი | მასშტაბი SCALE | 1:200 |
| | სტადია STAGE | |
| | ფორმატი PAPER SIZE | A-3 |
| | ფაილის სახელი FILE NAME | |
| | ფურცელი PAGES | |

ნიშნული +3.32

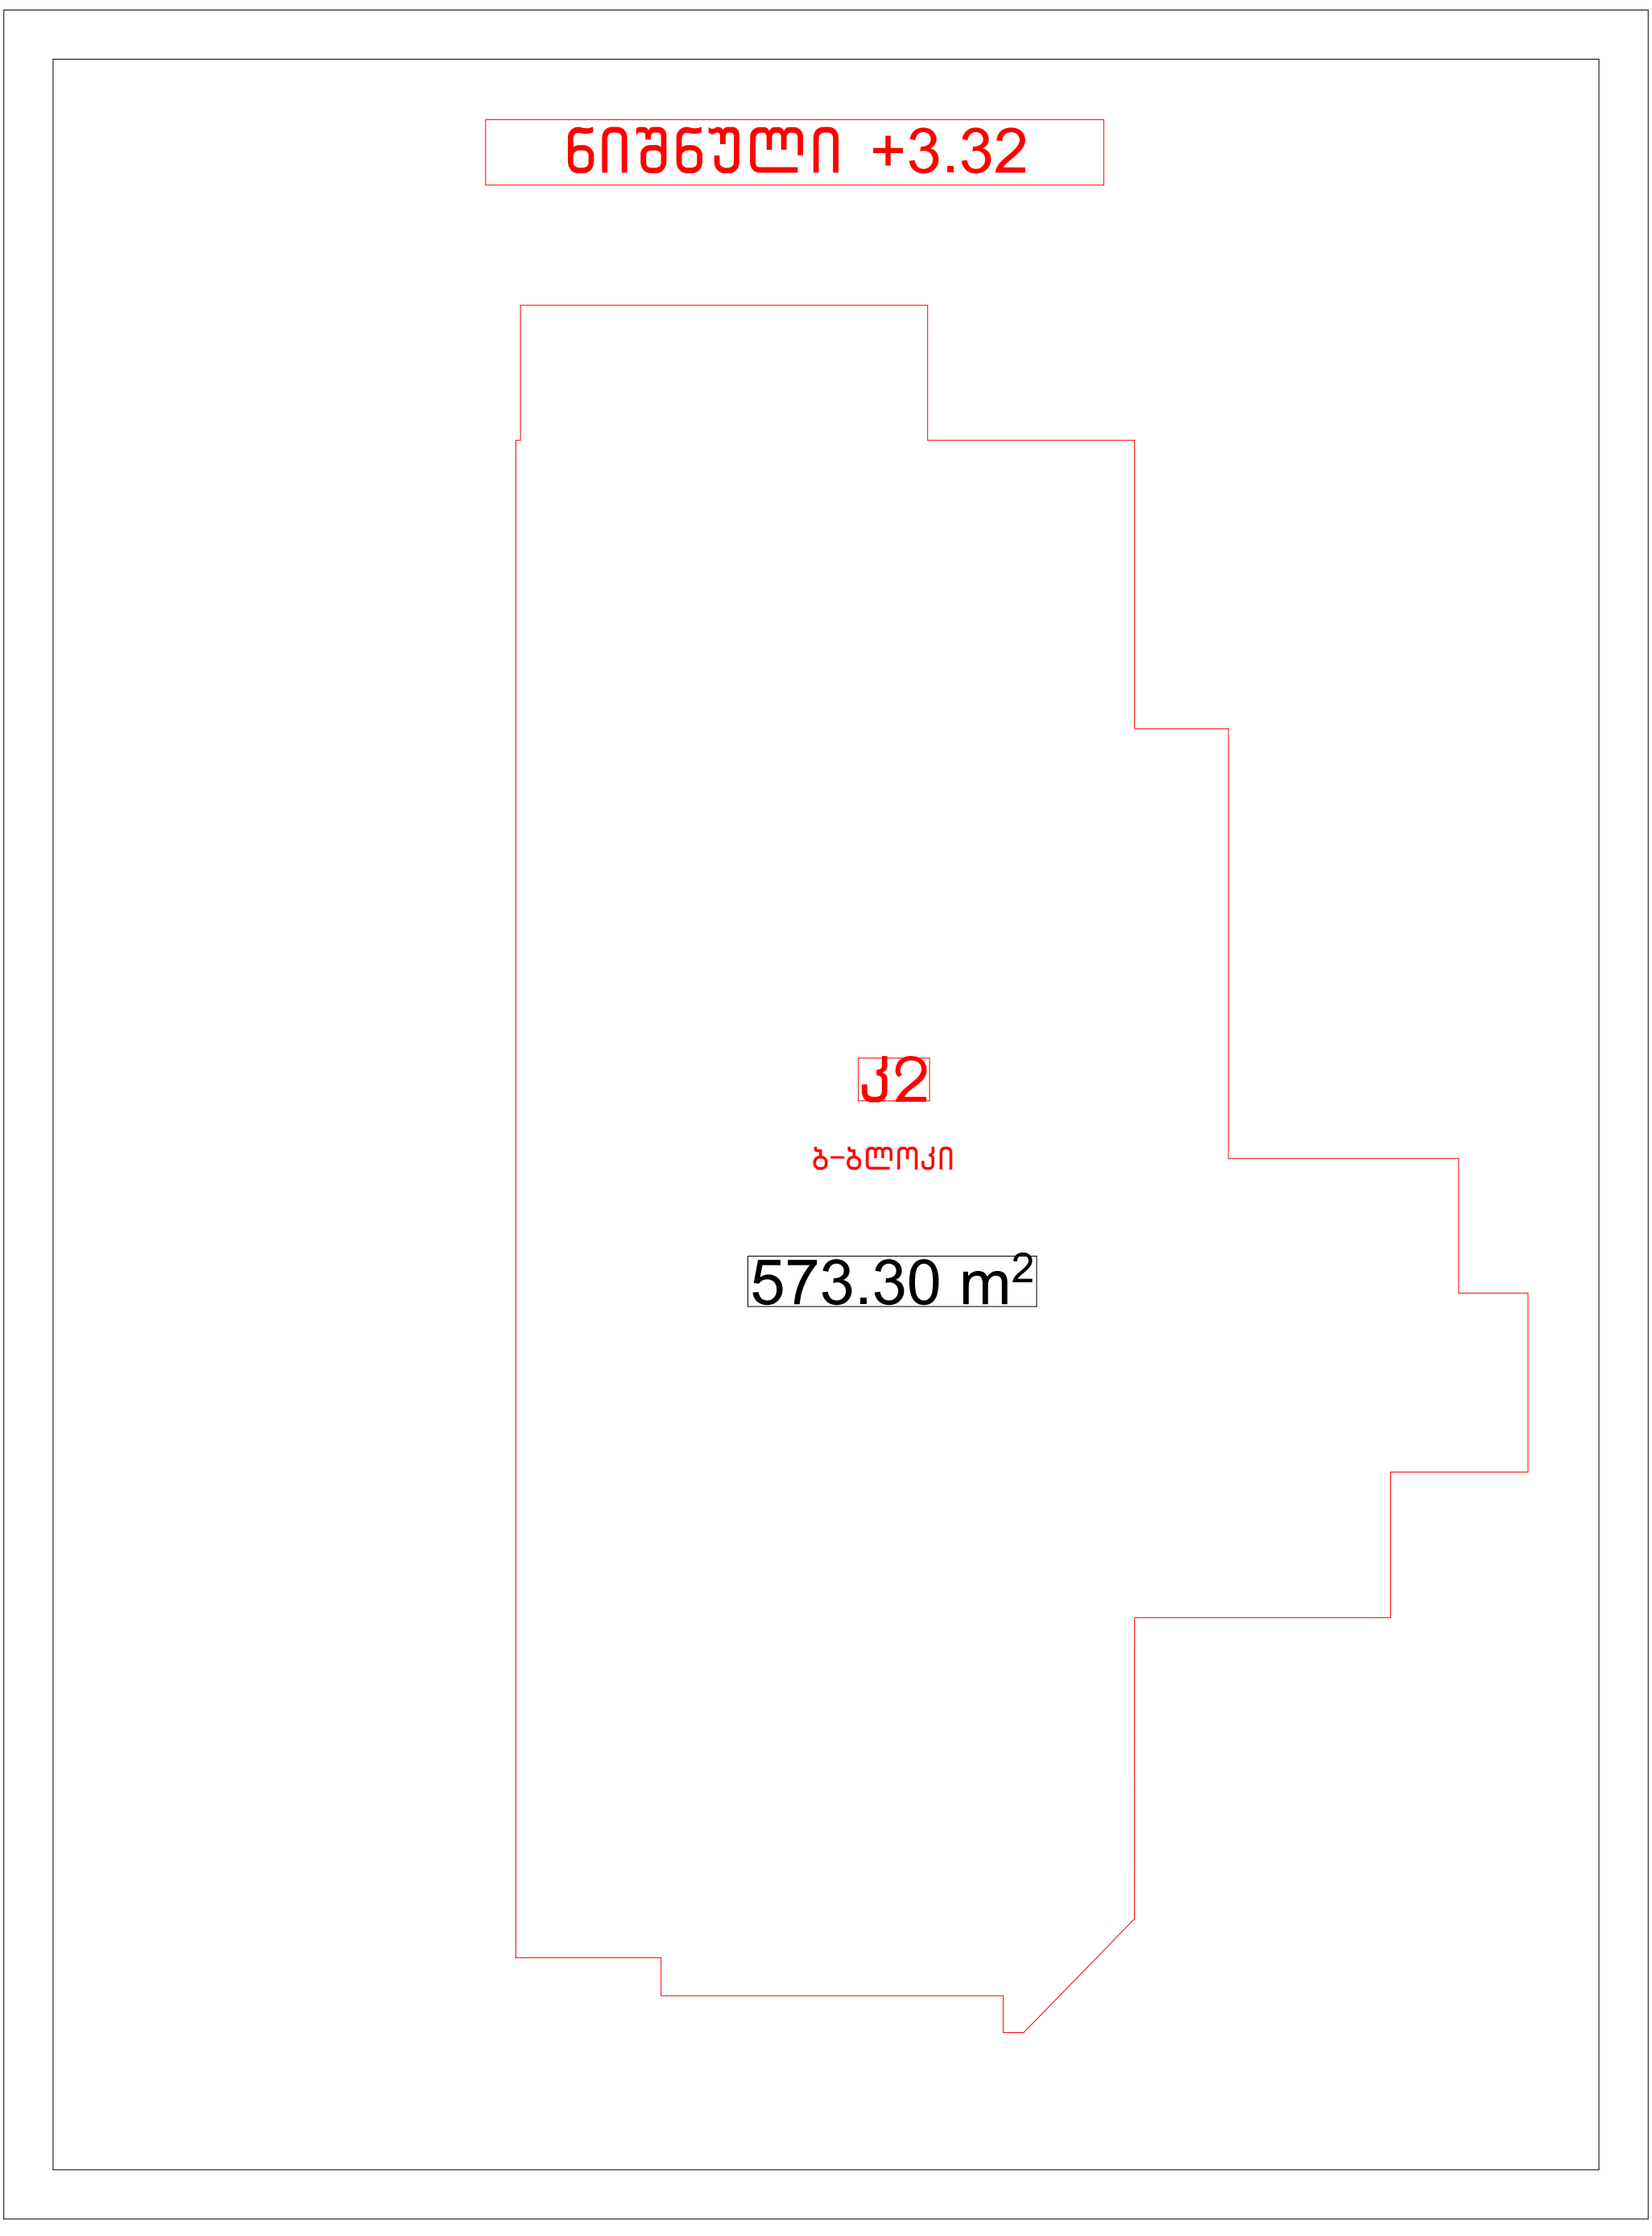

ნიშნული +3.32

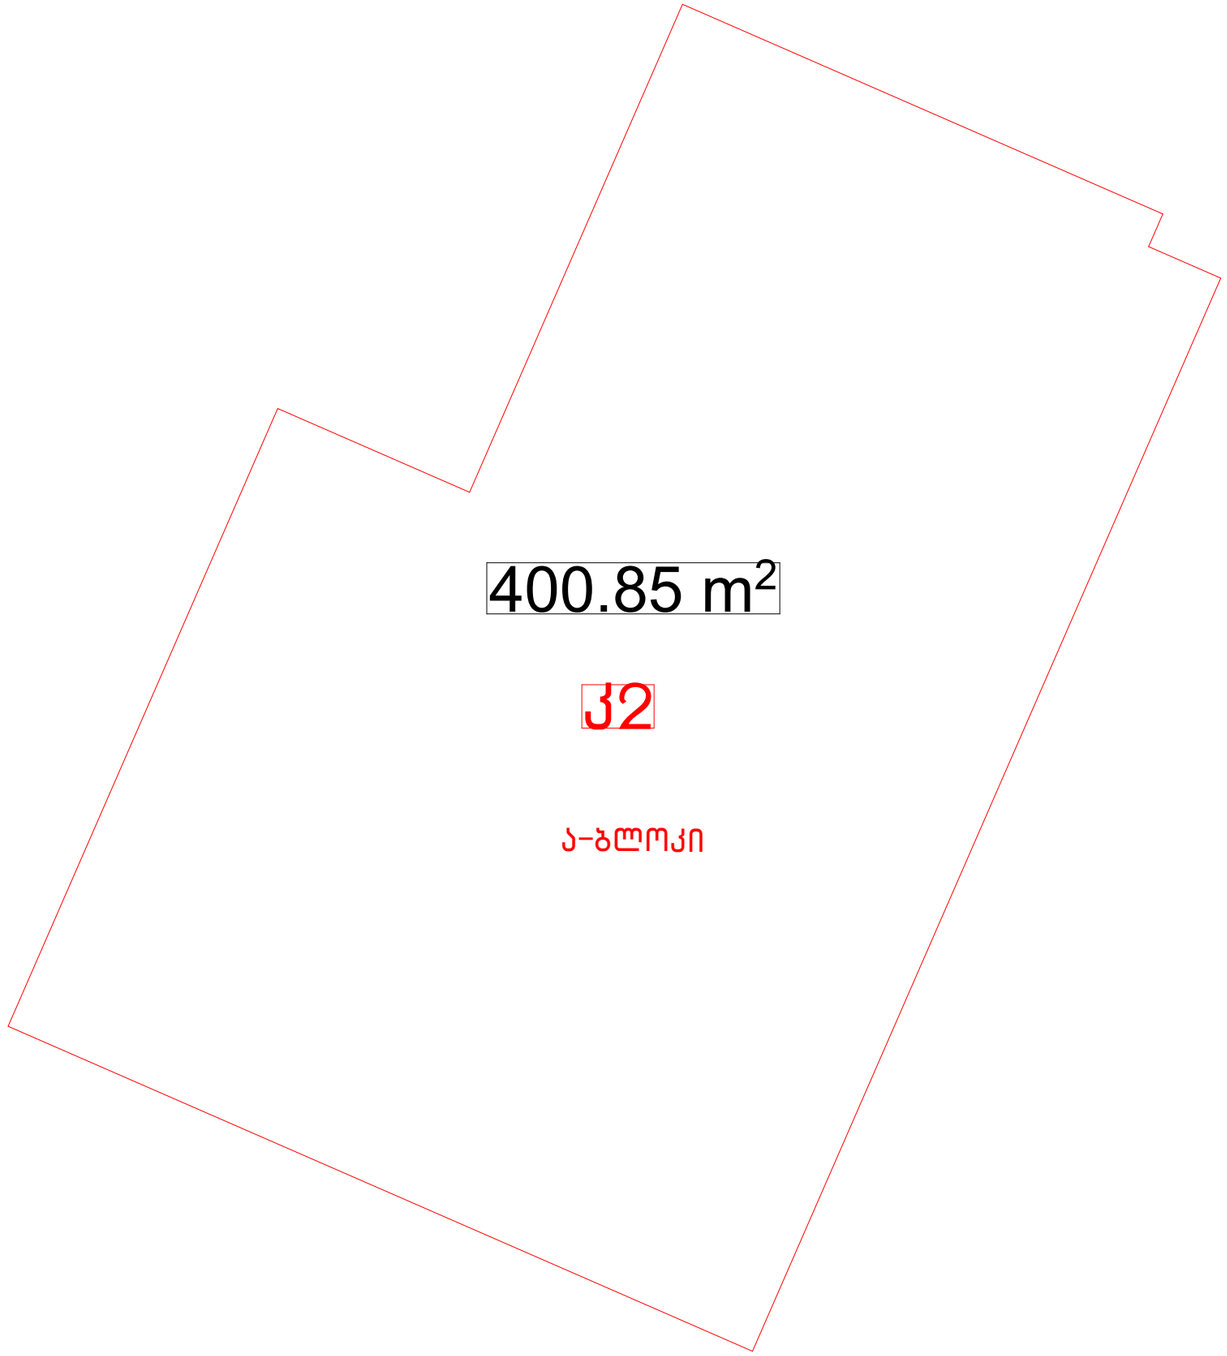


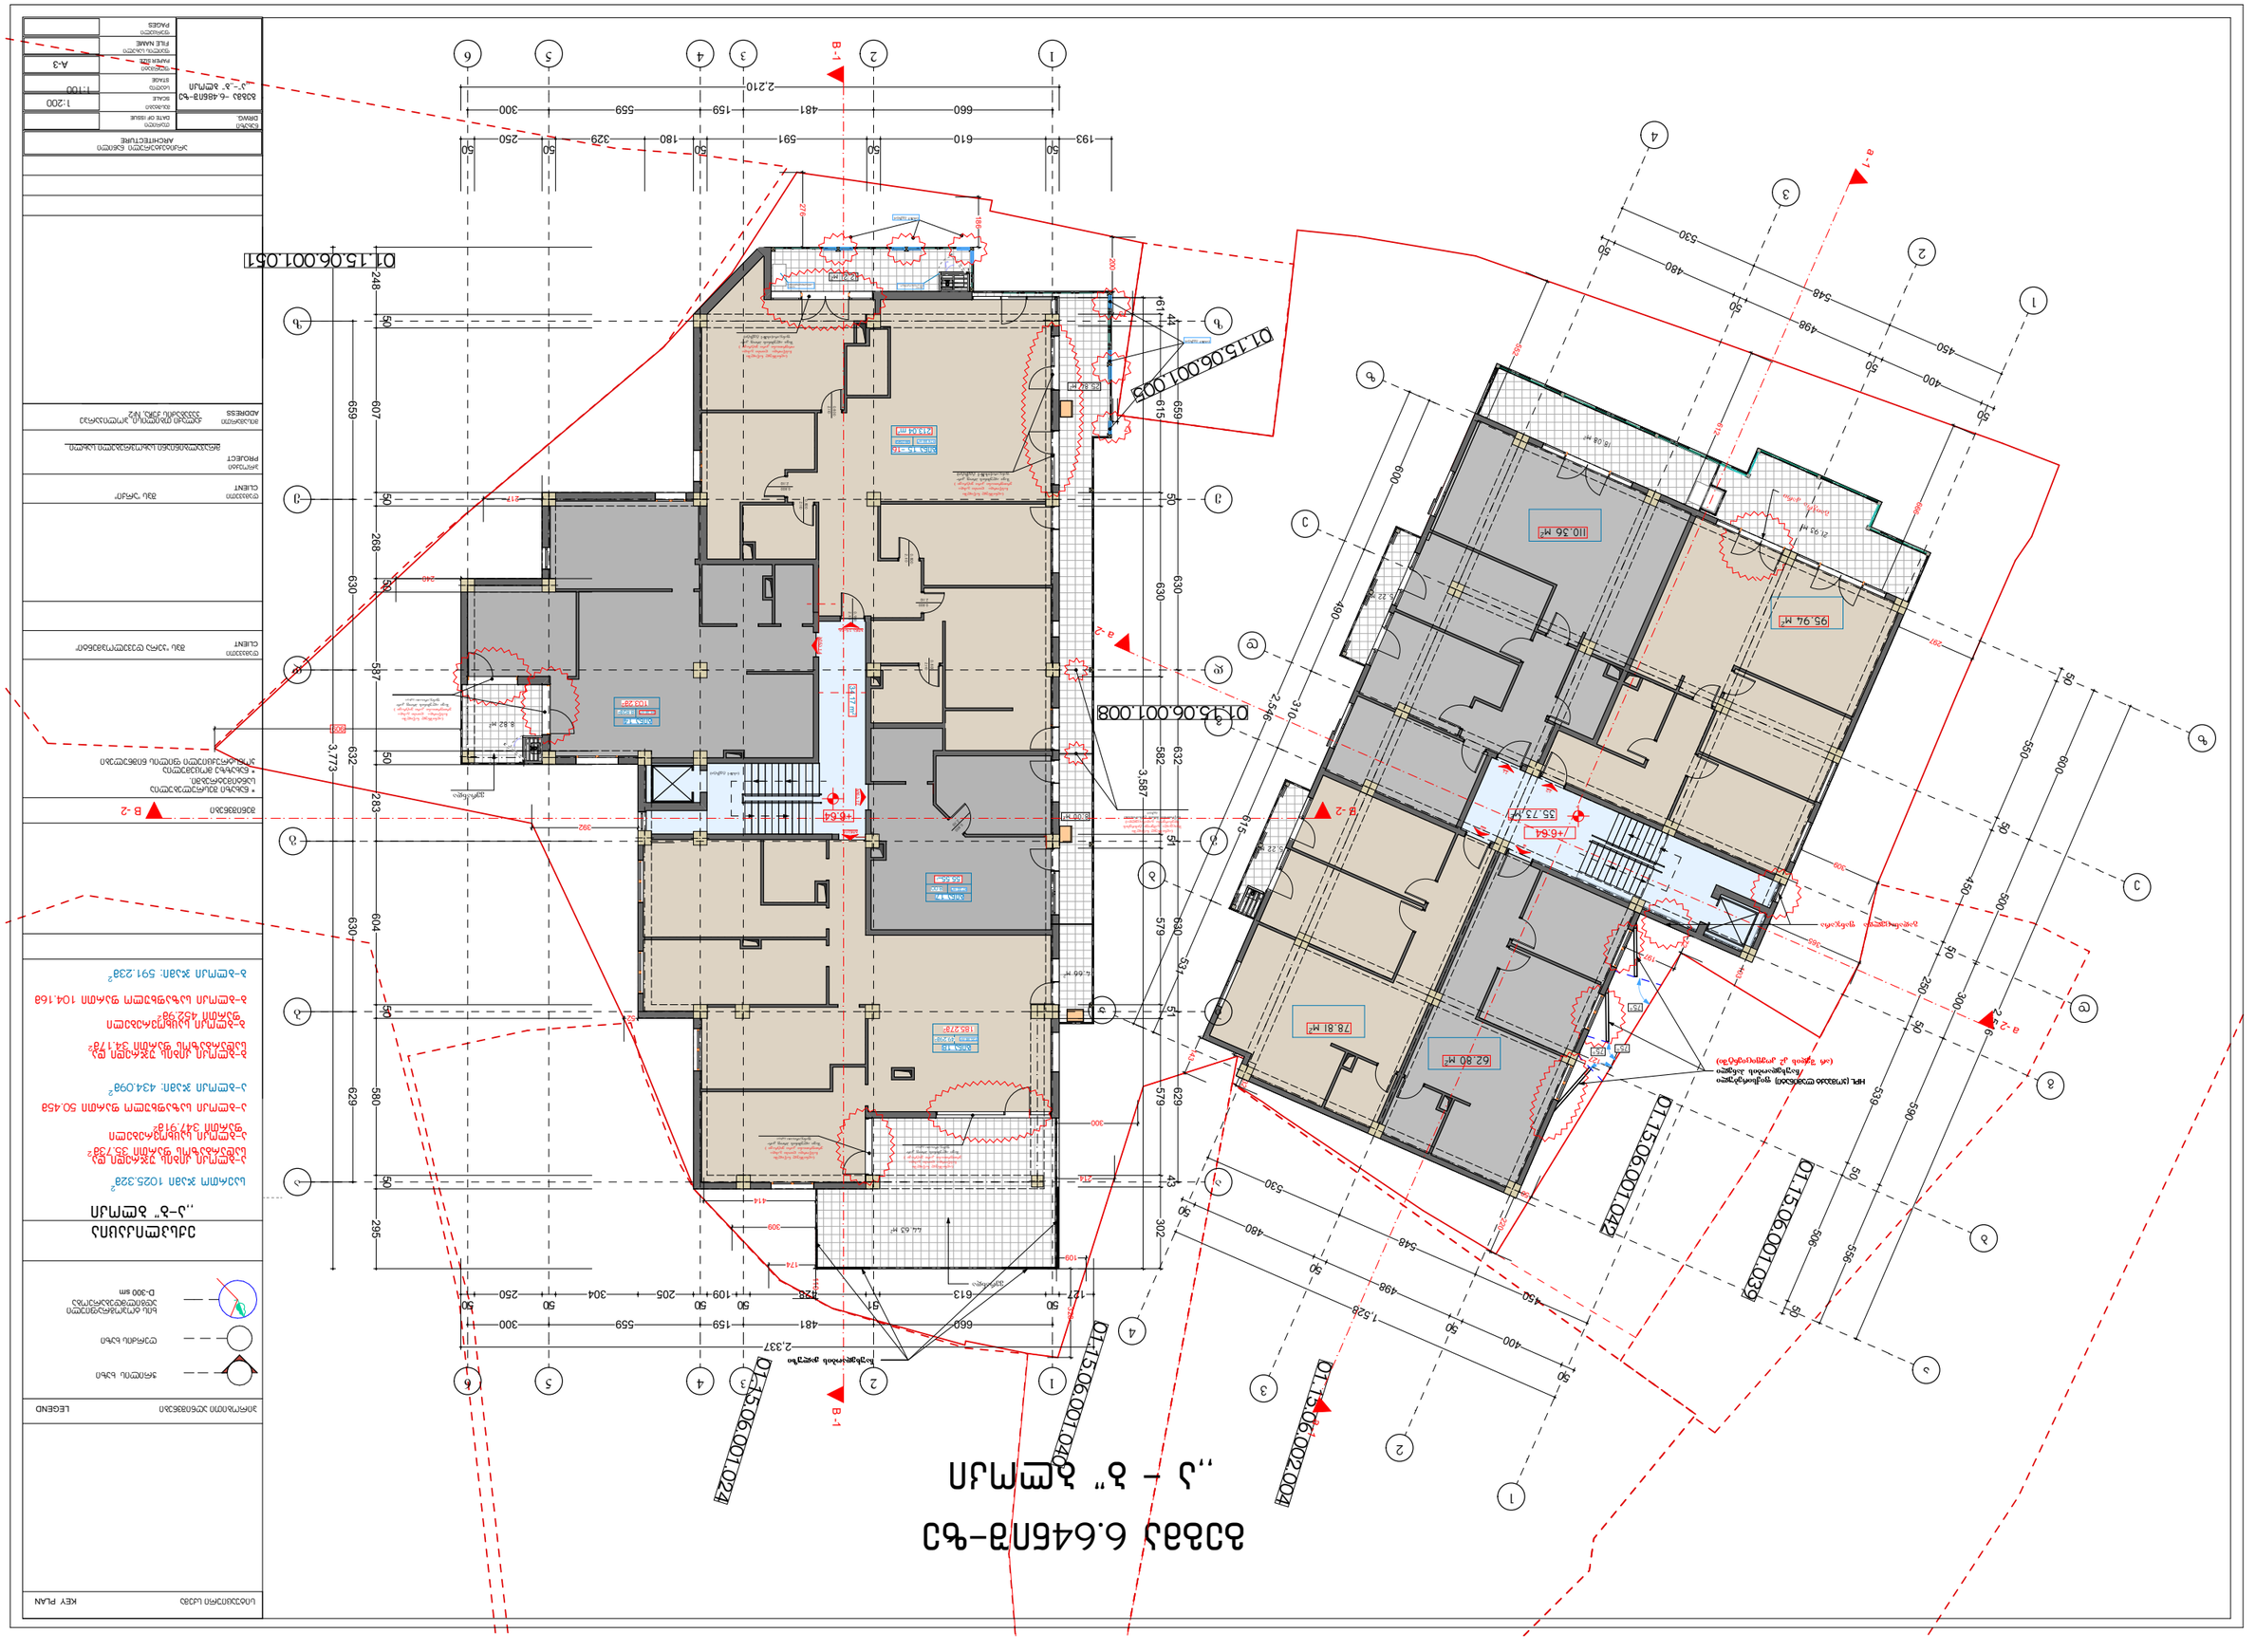
01.15.06.001.051
01.15.06.001.003
01.15.06.001.008
01.15.06.001.042
01.15.06.001.039
01.15.06.001.024
01.15.06.002.004
B-1
B-2
a-1
a-2
110.36 M²
95.94 M²
78.81 M²
62.80 M²
55.73 M²
185.57 M²
+6.64
+6.66
+6.09
+5.22
+5.66
+5.63
+5.28
+5.22
+5.22
+5.22

ნიშნული +6.64

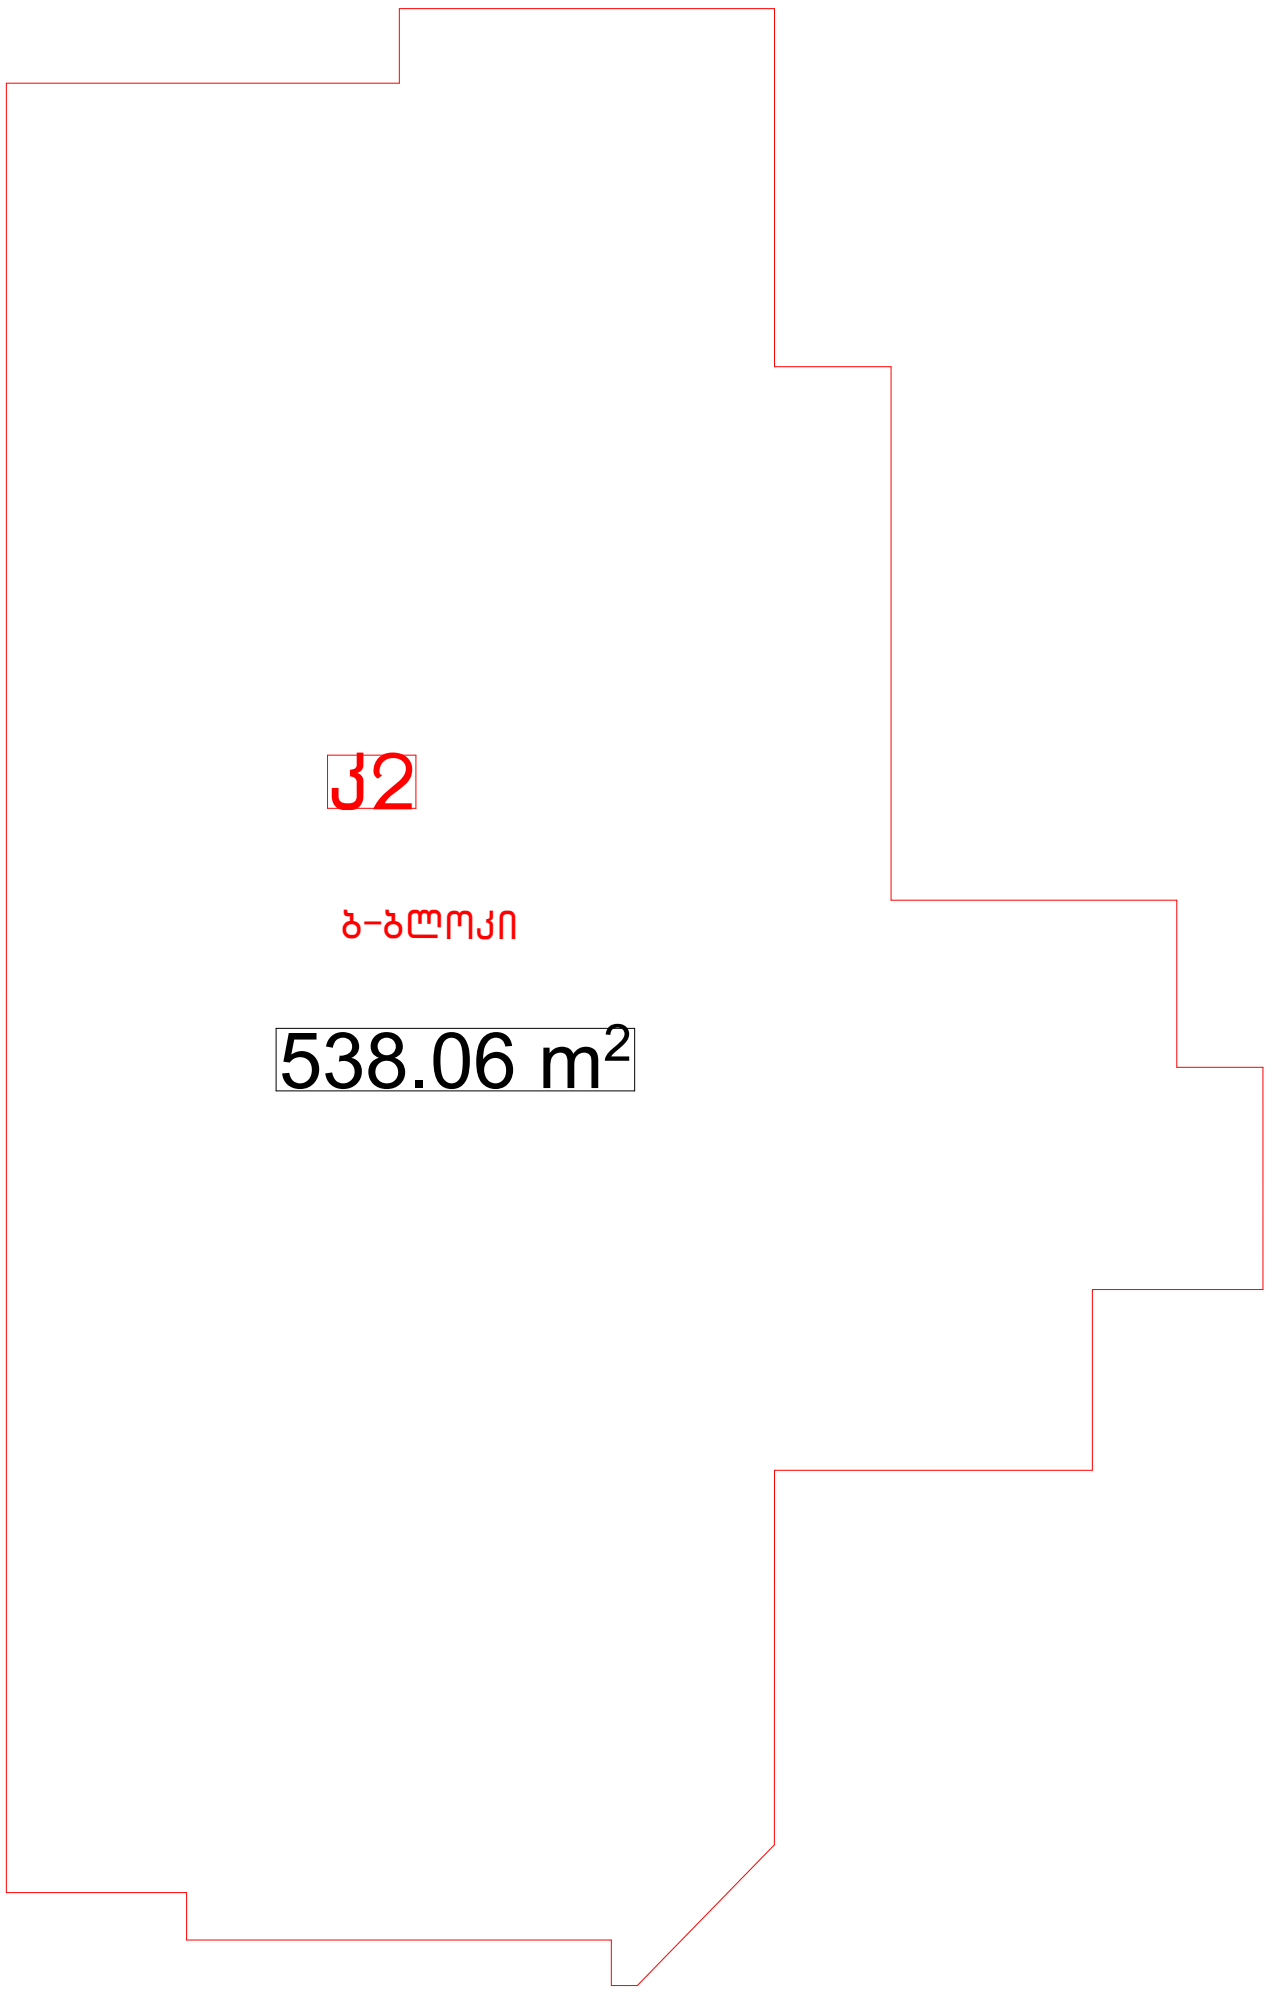

კ2

ბ-ბლოკი

538.06 m²

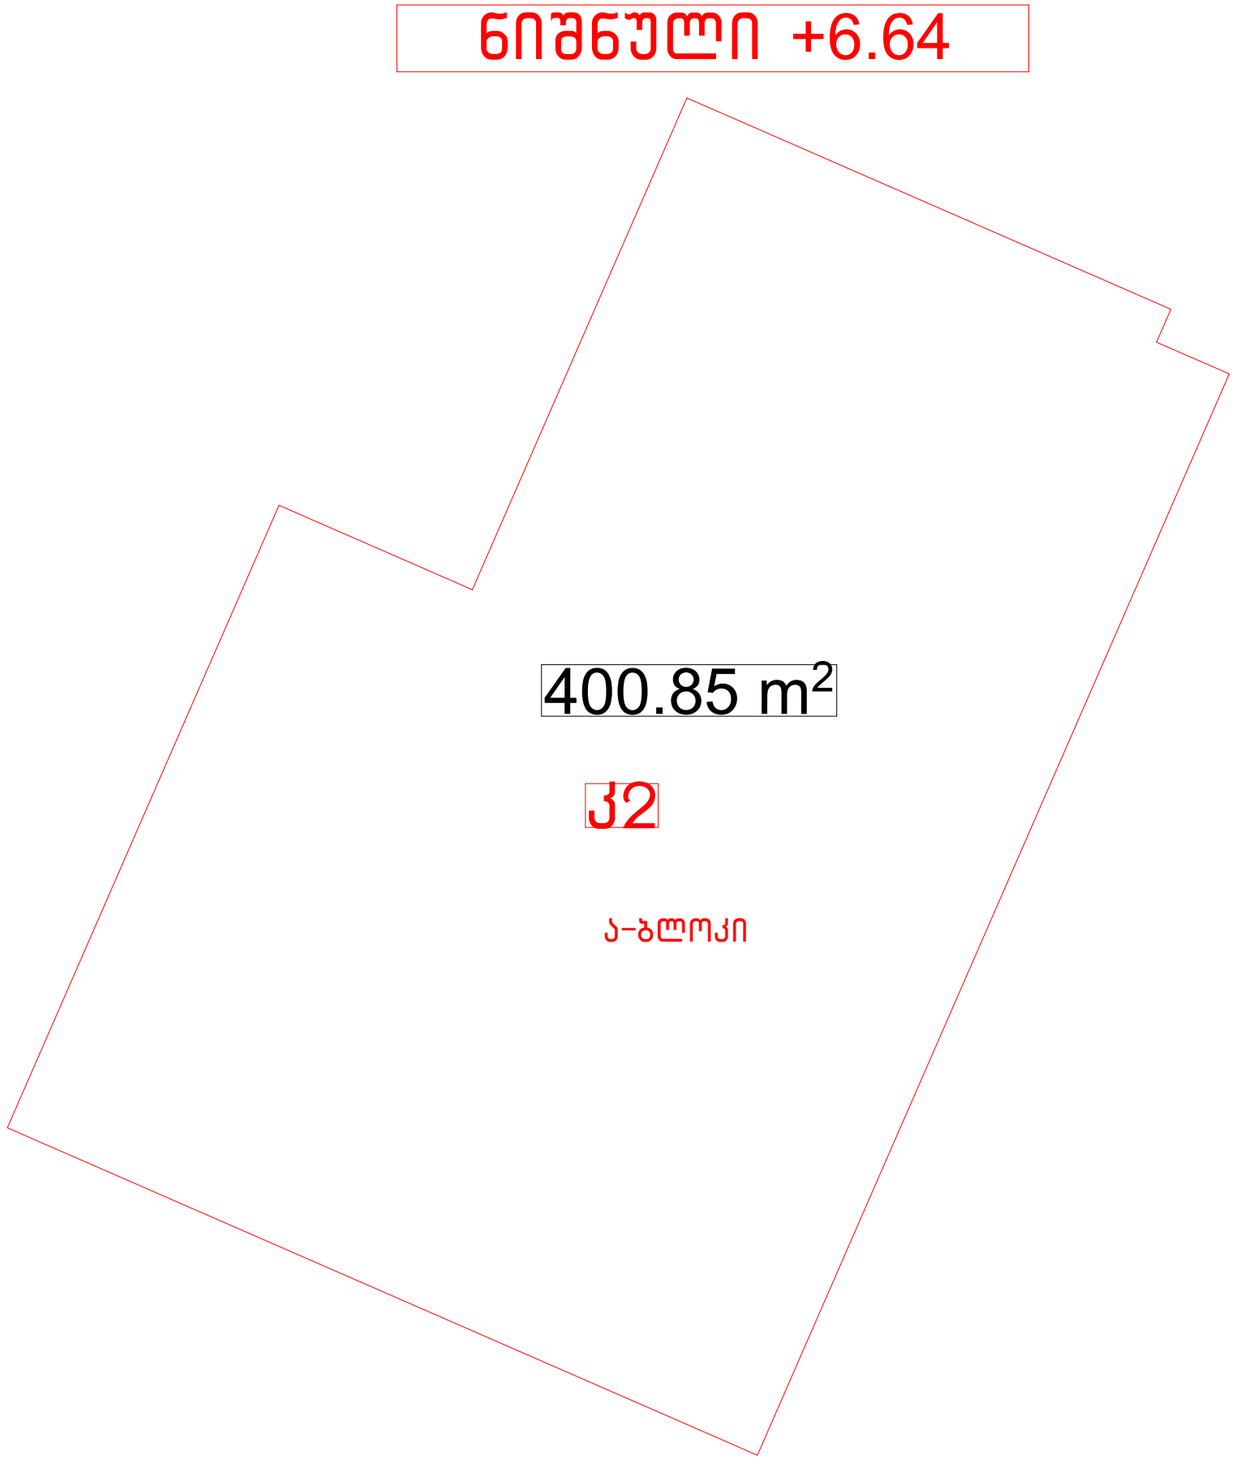
ნიშნული +6.64
400.85 m²
კ2
ა-ბლოკი


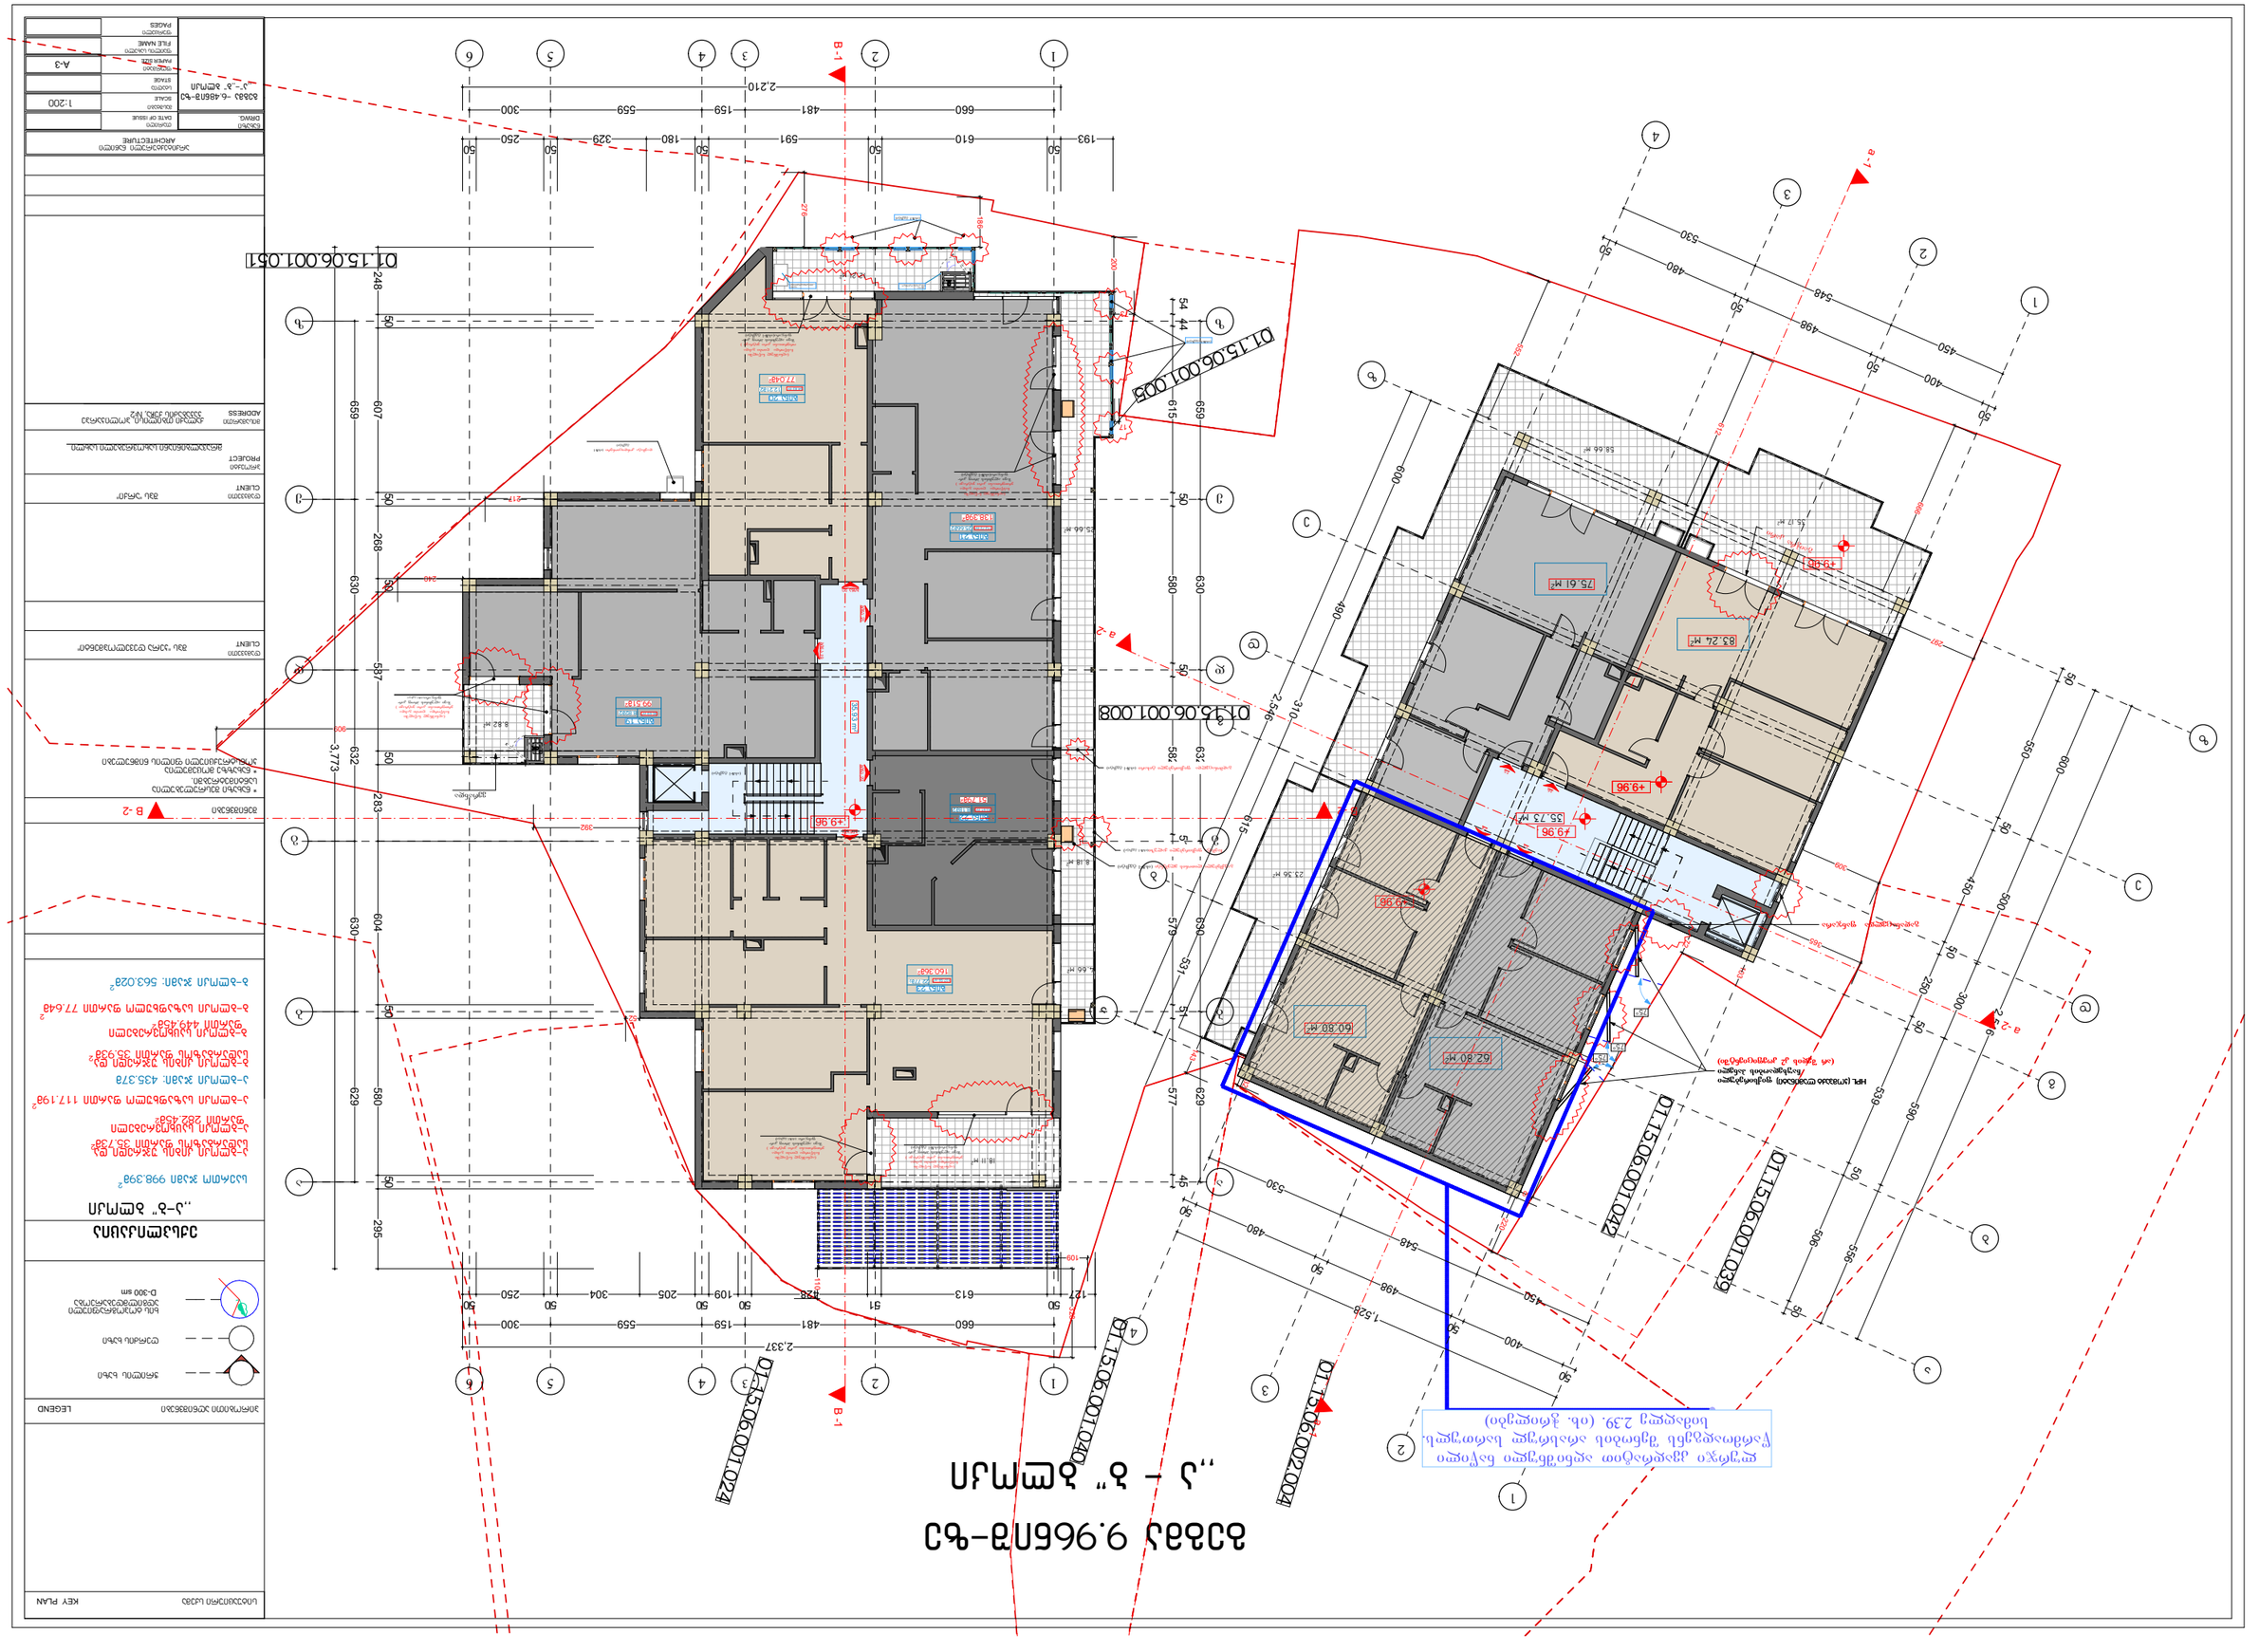
01.15.06.001.024
01.15.06.001.008
01.15.06.001.005
01.15.06.001.051
B-1
a-2
a-1
75.61 M²
83.24 M²
62.80 M²
60.80 M²
35.73 M²
+9.96
+19.96
+9.96
+9.96
+9

ნიშნული +9.96

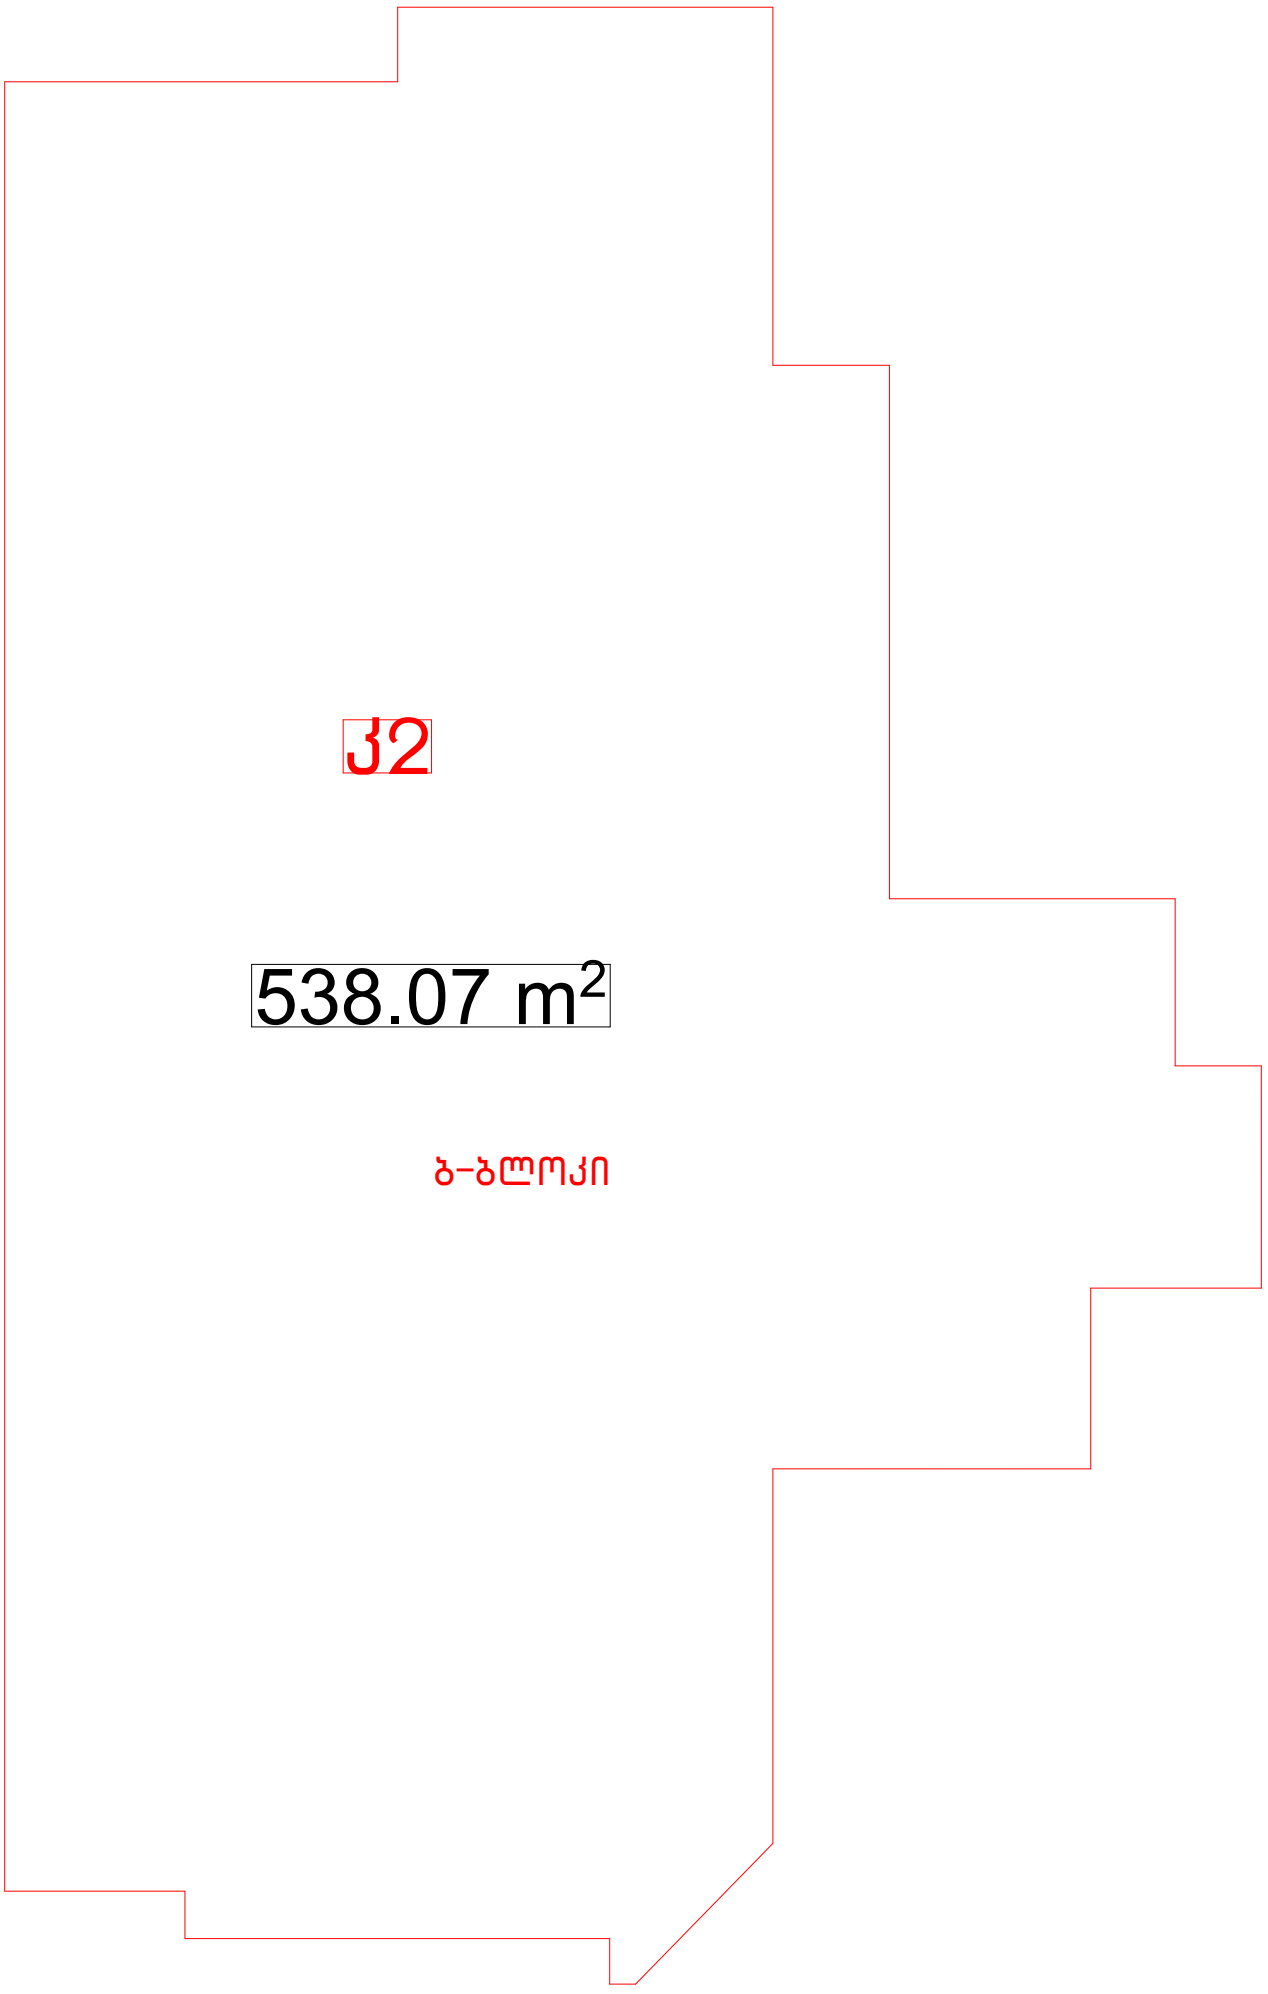

ნიშნული +9.96

სრული სართული
(სართულის სიმაღლე
3.14)

კ2

ჯამი 204.84

ა-ბლოკი

204.84 $m^2$

# გეგმა 12.43; 13.28ნიშ-ზე
## ,,ა ბ" ბლოკი

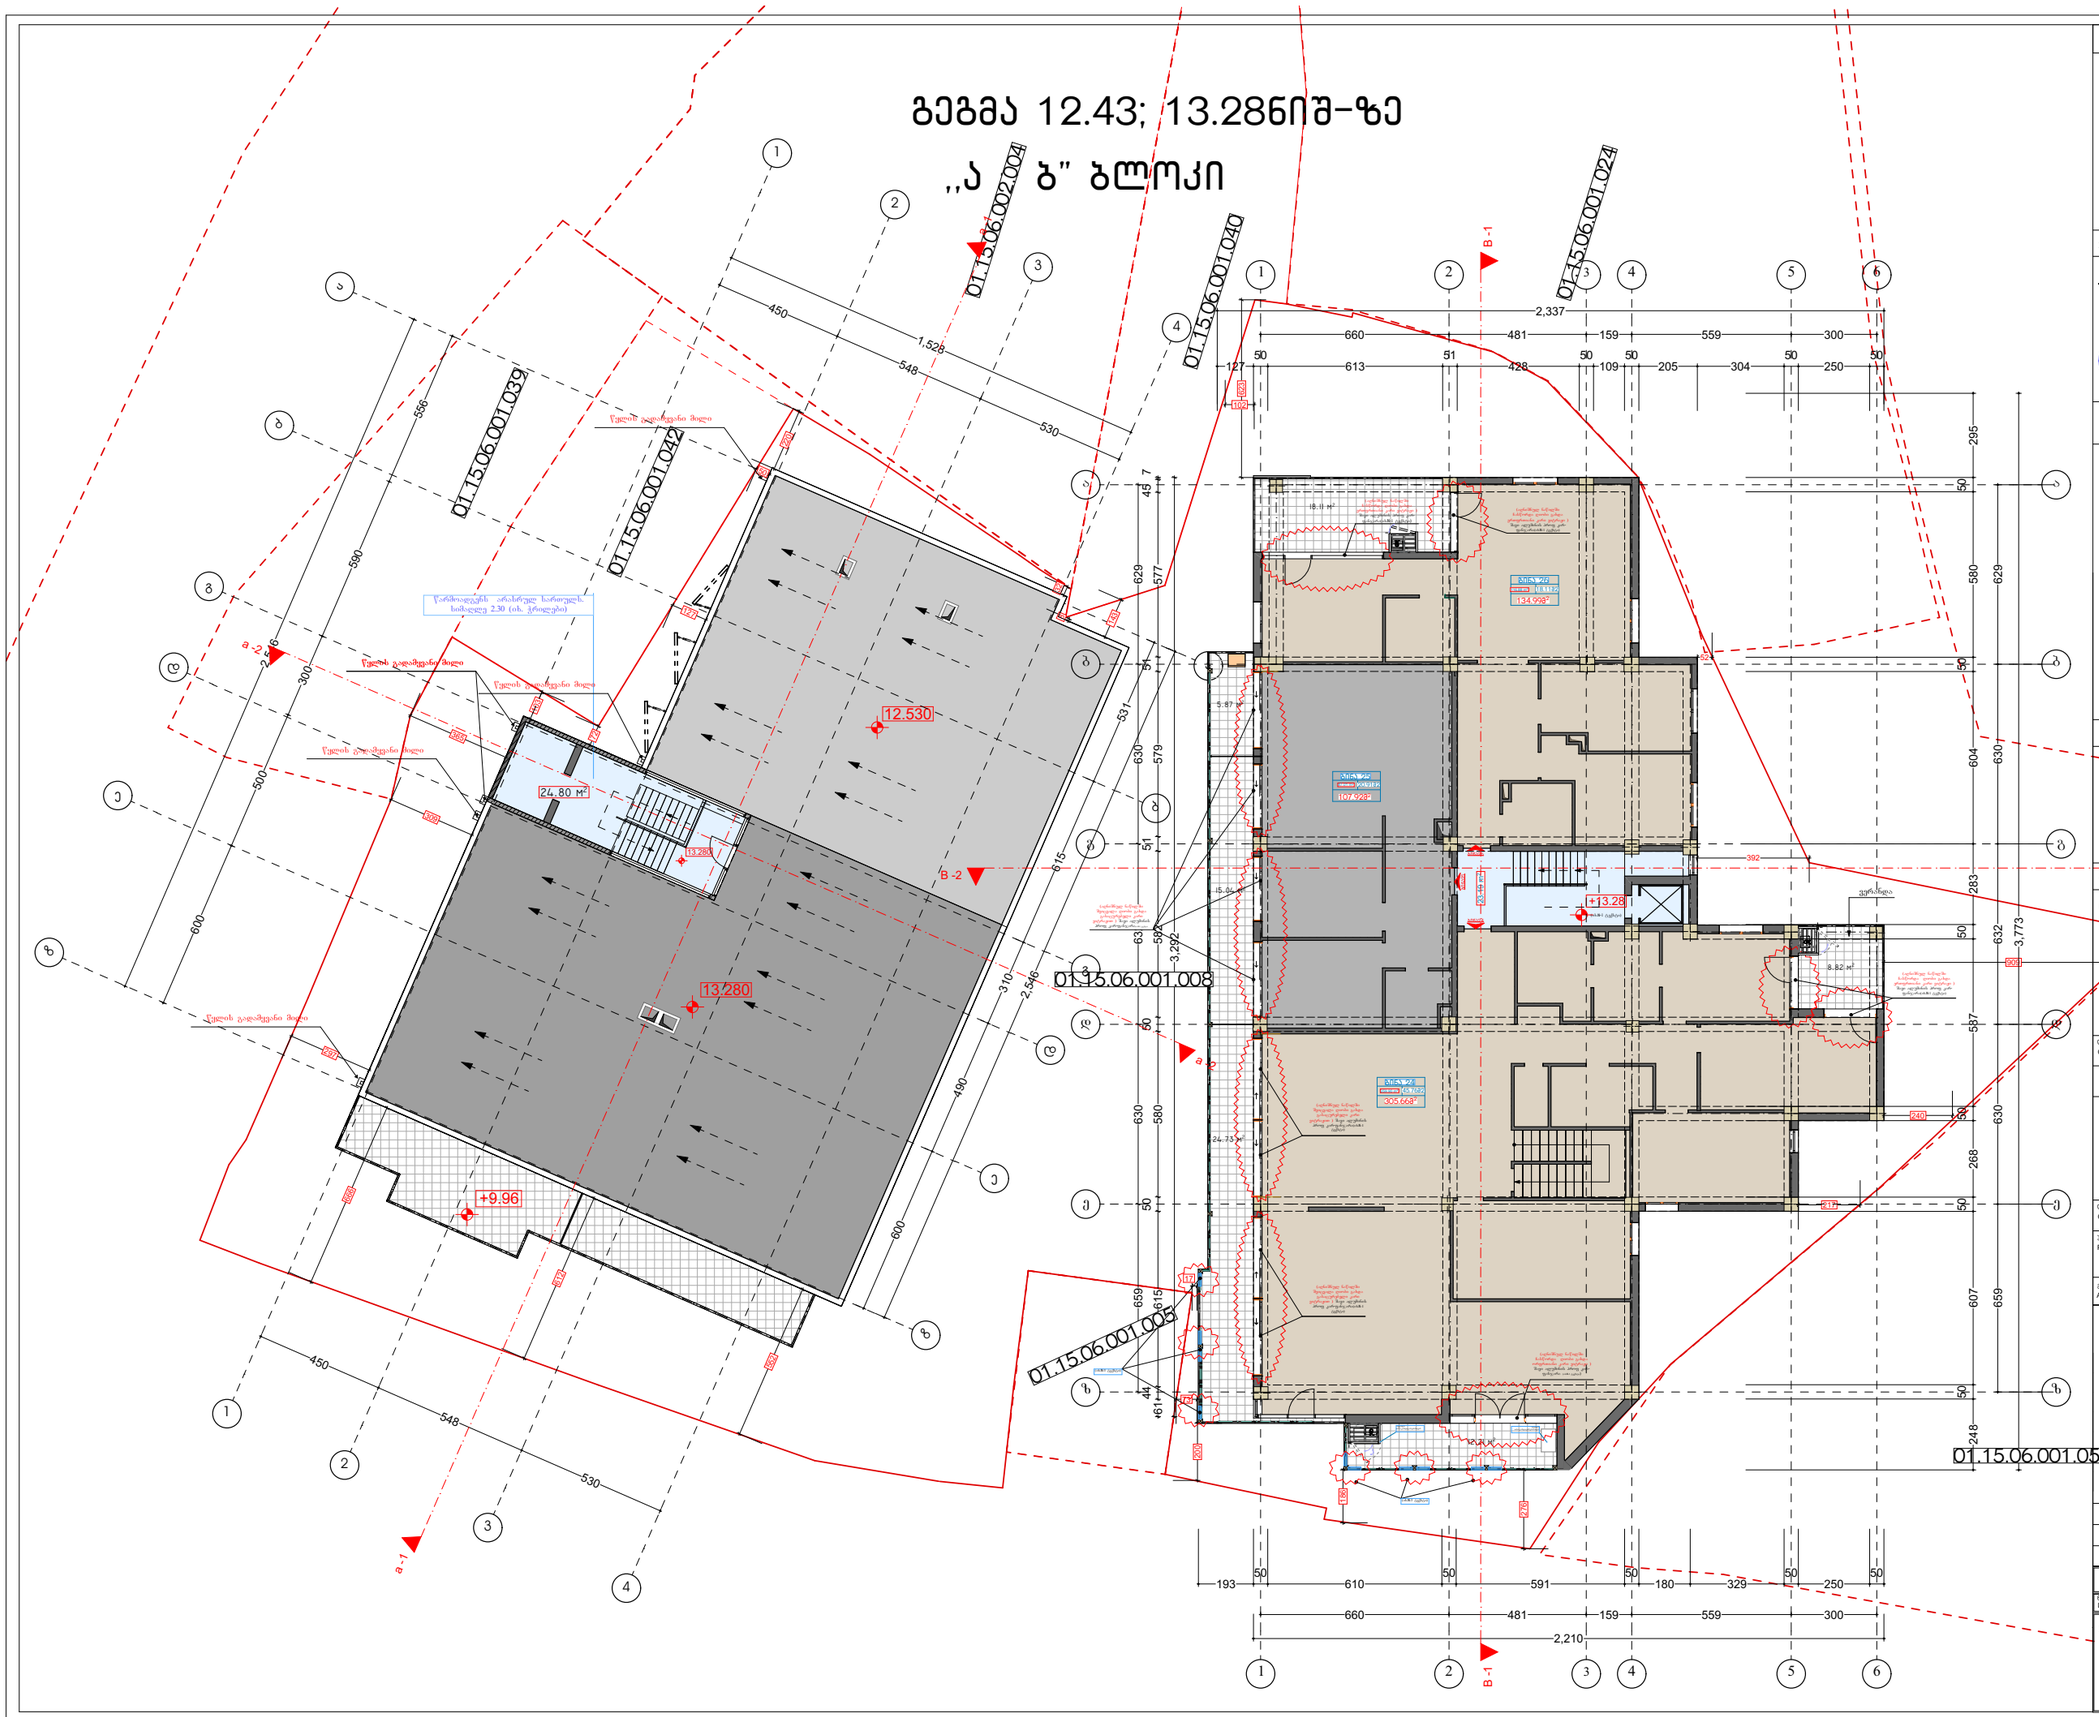
01.15.06.002.004
01.15.06.001.040
01.15.06.001.024
01.15.06.001.039
01.15.06.001.042
01.15.06.001.008
01.15.06.001.005
01.15.06.001.051
B -1
B -2
a -1
a -2
12.530
13.280
+9.96
+13.28
24.80 მ²
8.82 მ²
1,526
450
548
530
2,337
660
481
159
559
300
613
428
205
304
250
2,210
3,292
3,773
2,546

ნიშნული +13.28

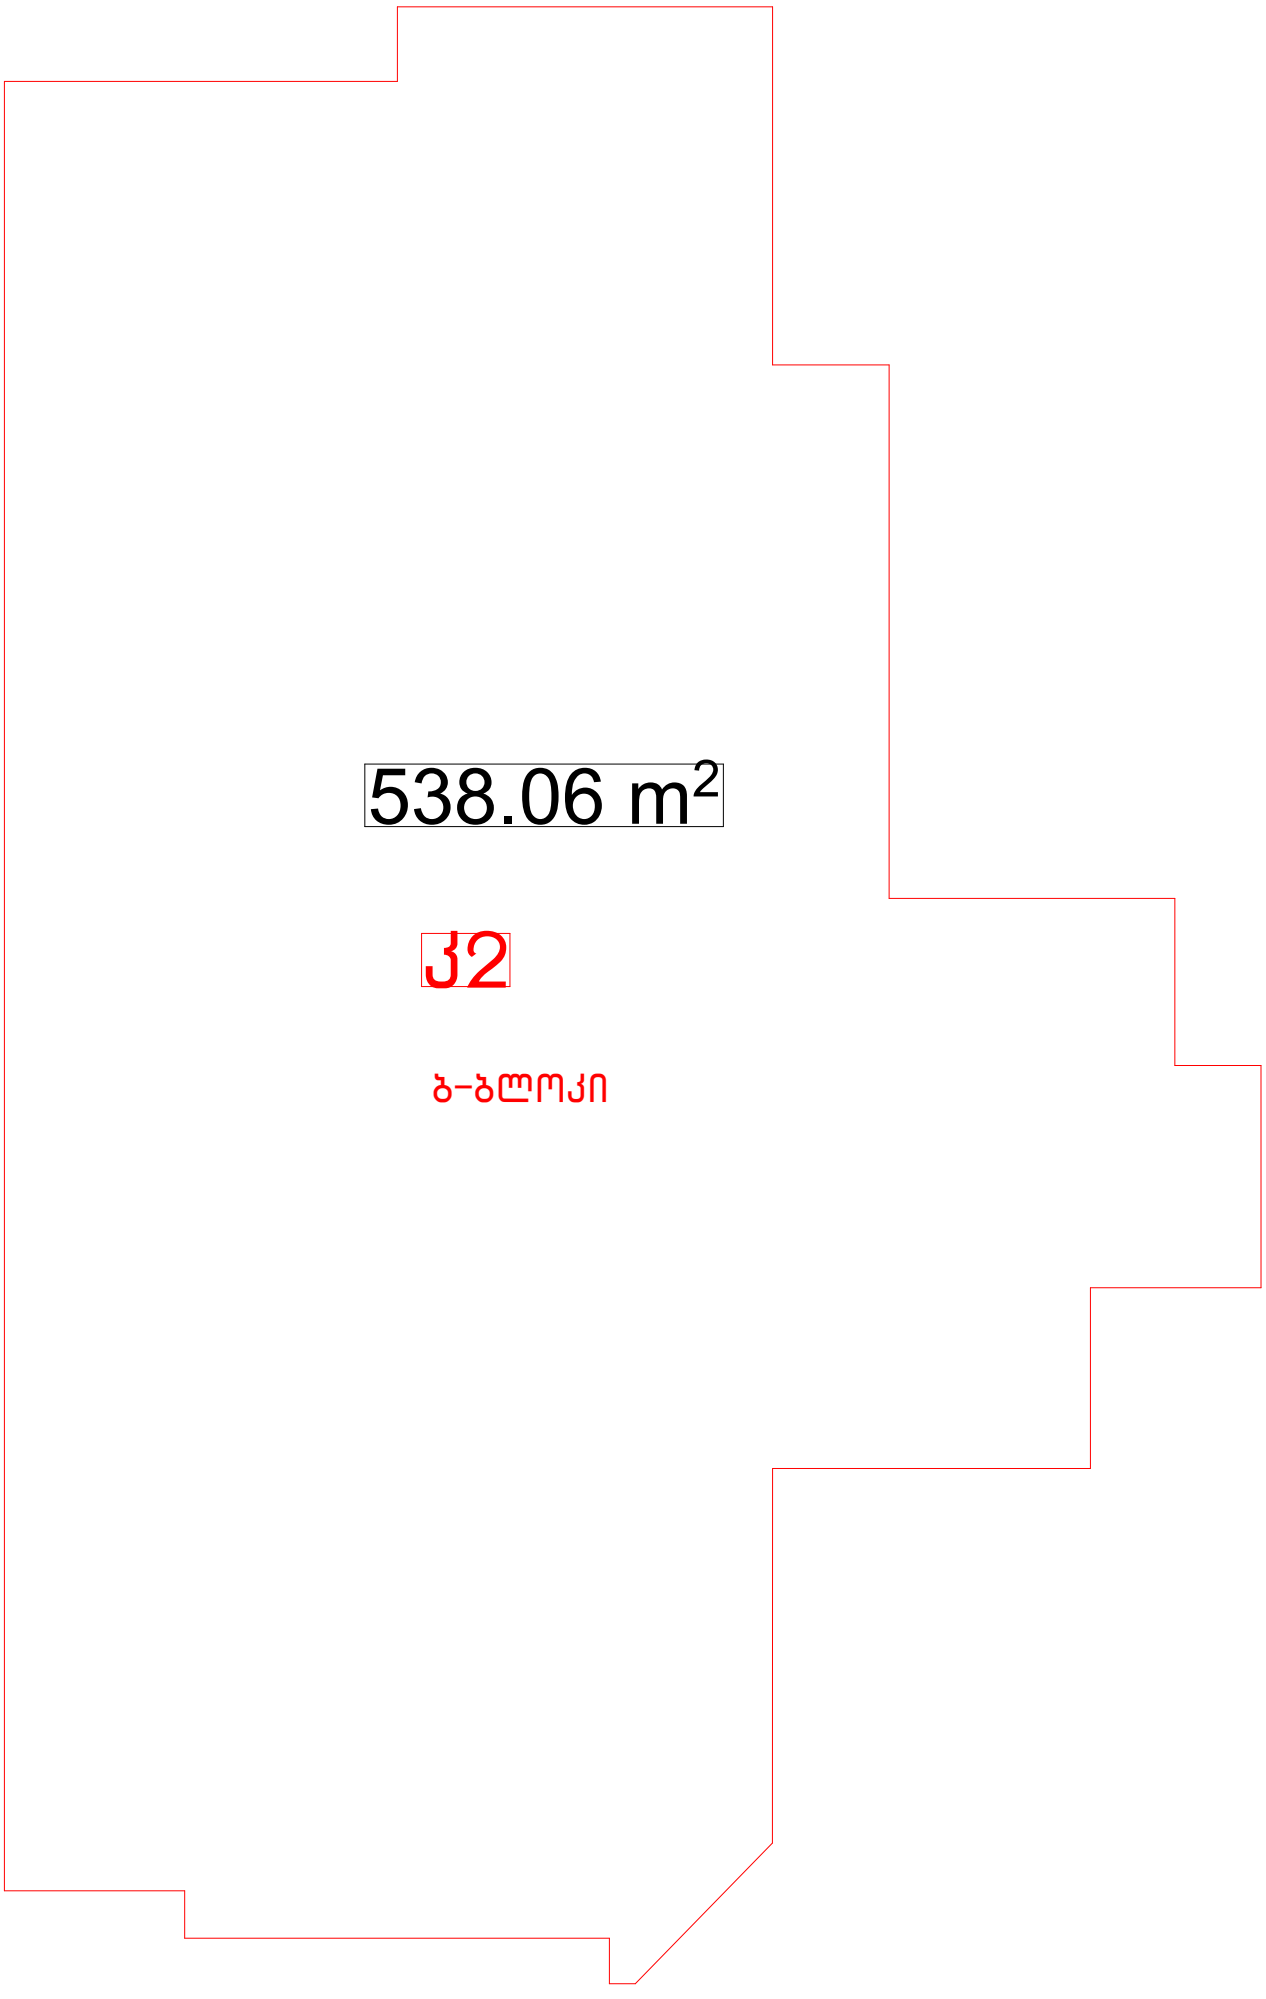

538.06 m²

კ2

ბ-ბლოკი

WonqaZis quCa

mTawmindis quCa

d=900mm

d=250 ker
h=1.6

h=1.4

01.15.06.001.051

01.15.06.001.005

01.15.06.001.008

01.15.06.001.042

01.15.06.001.039

01.15.06.001.040

01.15.06.002.004

+19.800

+19.270

+16.600

+9.96

13.280

15.580

638.658

Kolegtor

gr.

bet.

qas

3qs

2qs

aiwanis

ბეტონის ტროტუარი

ასფალტის საფარი

ბეტონის ბორდიური

ბეტონის ღობე h=1.20

ბეტონის ბორდიური ანაბეჭდით






საერთო ჯამი: 1027.72მ2

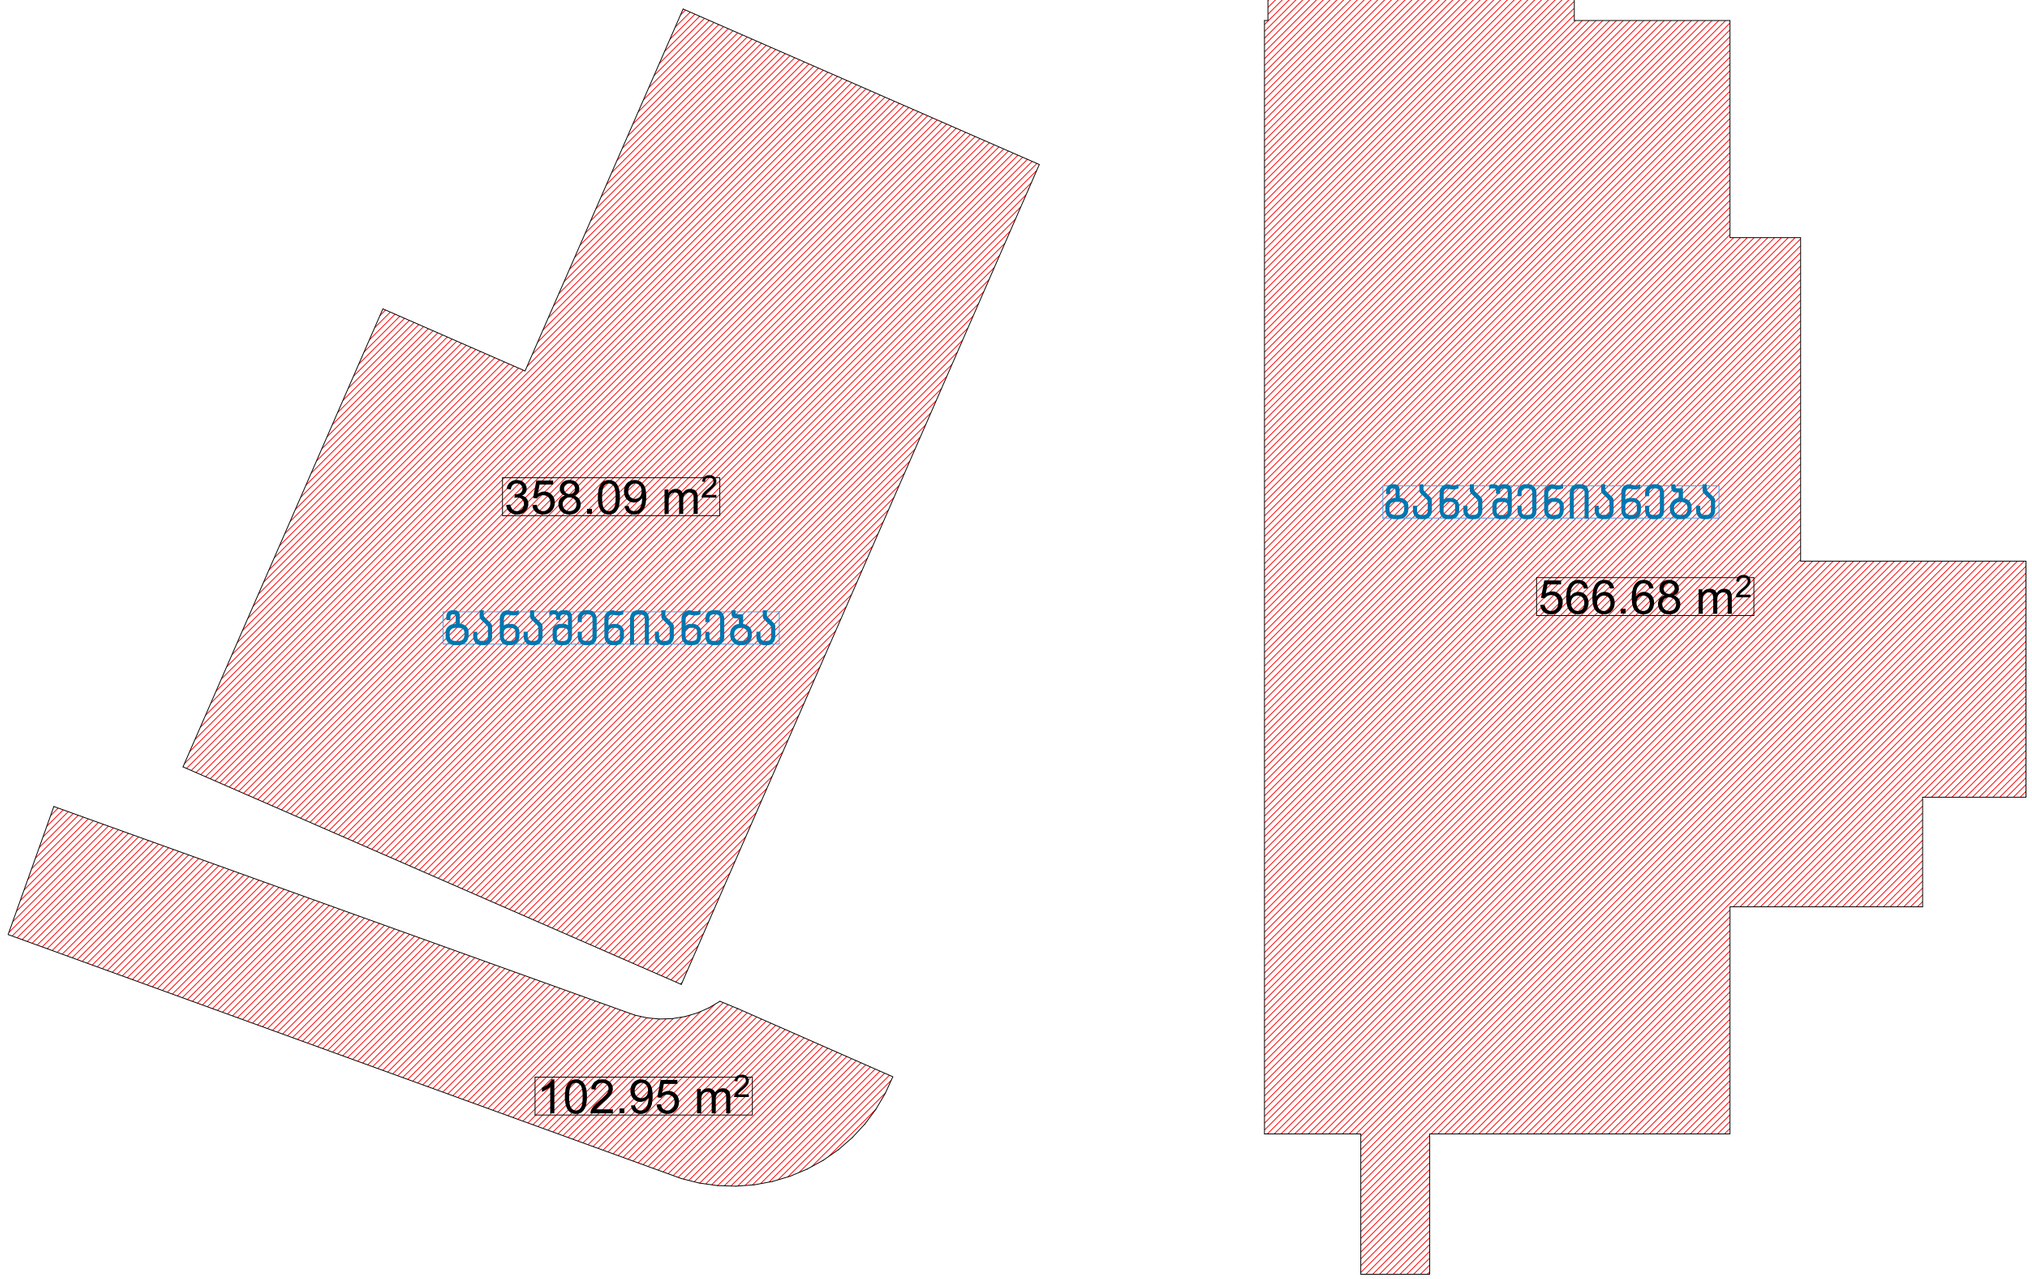

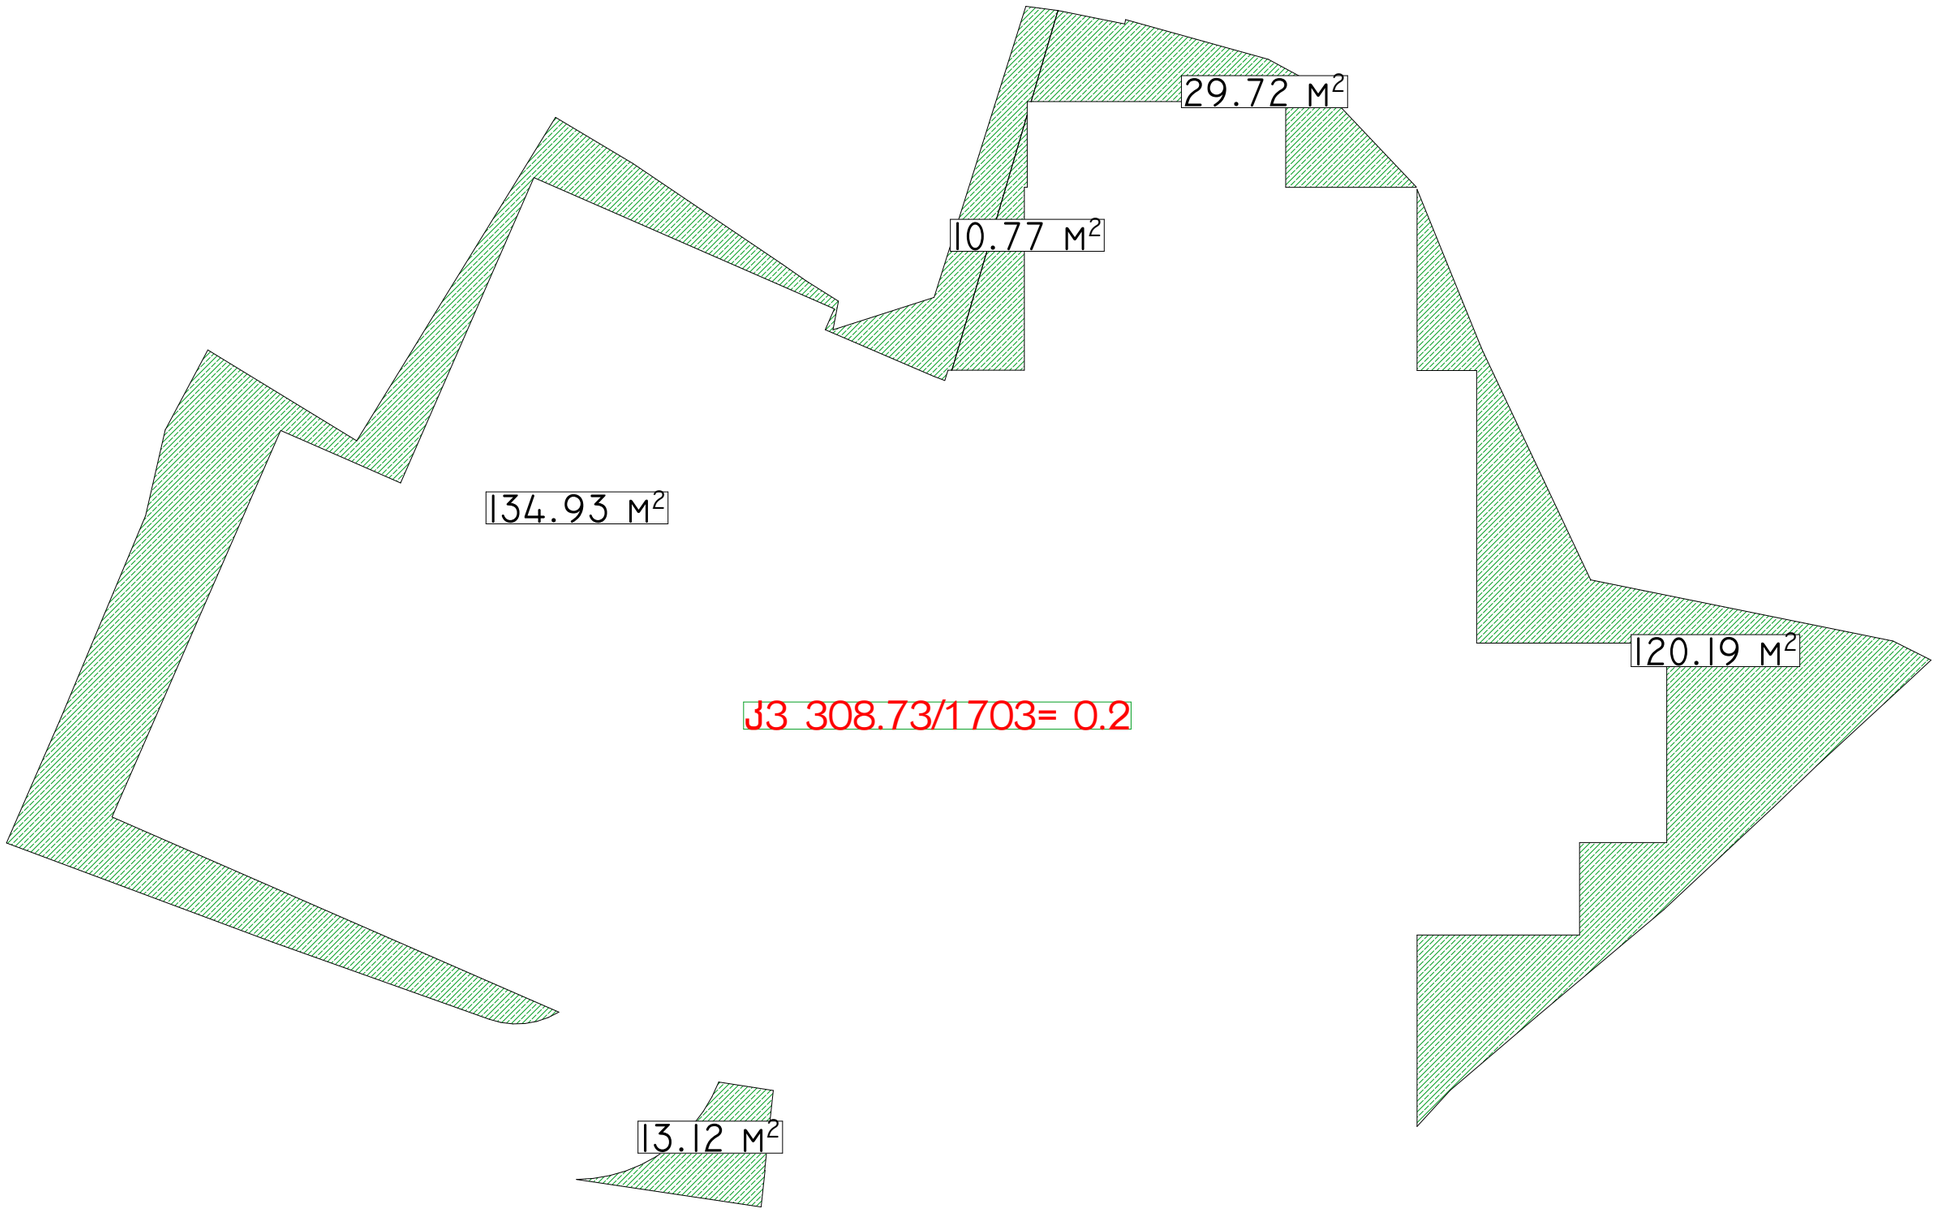
29.72 м2
10.77 м2
134.93 м2
120.19 м2
J3 308.73/1703= 0.2
13.12 м2