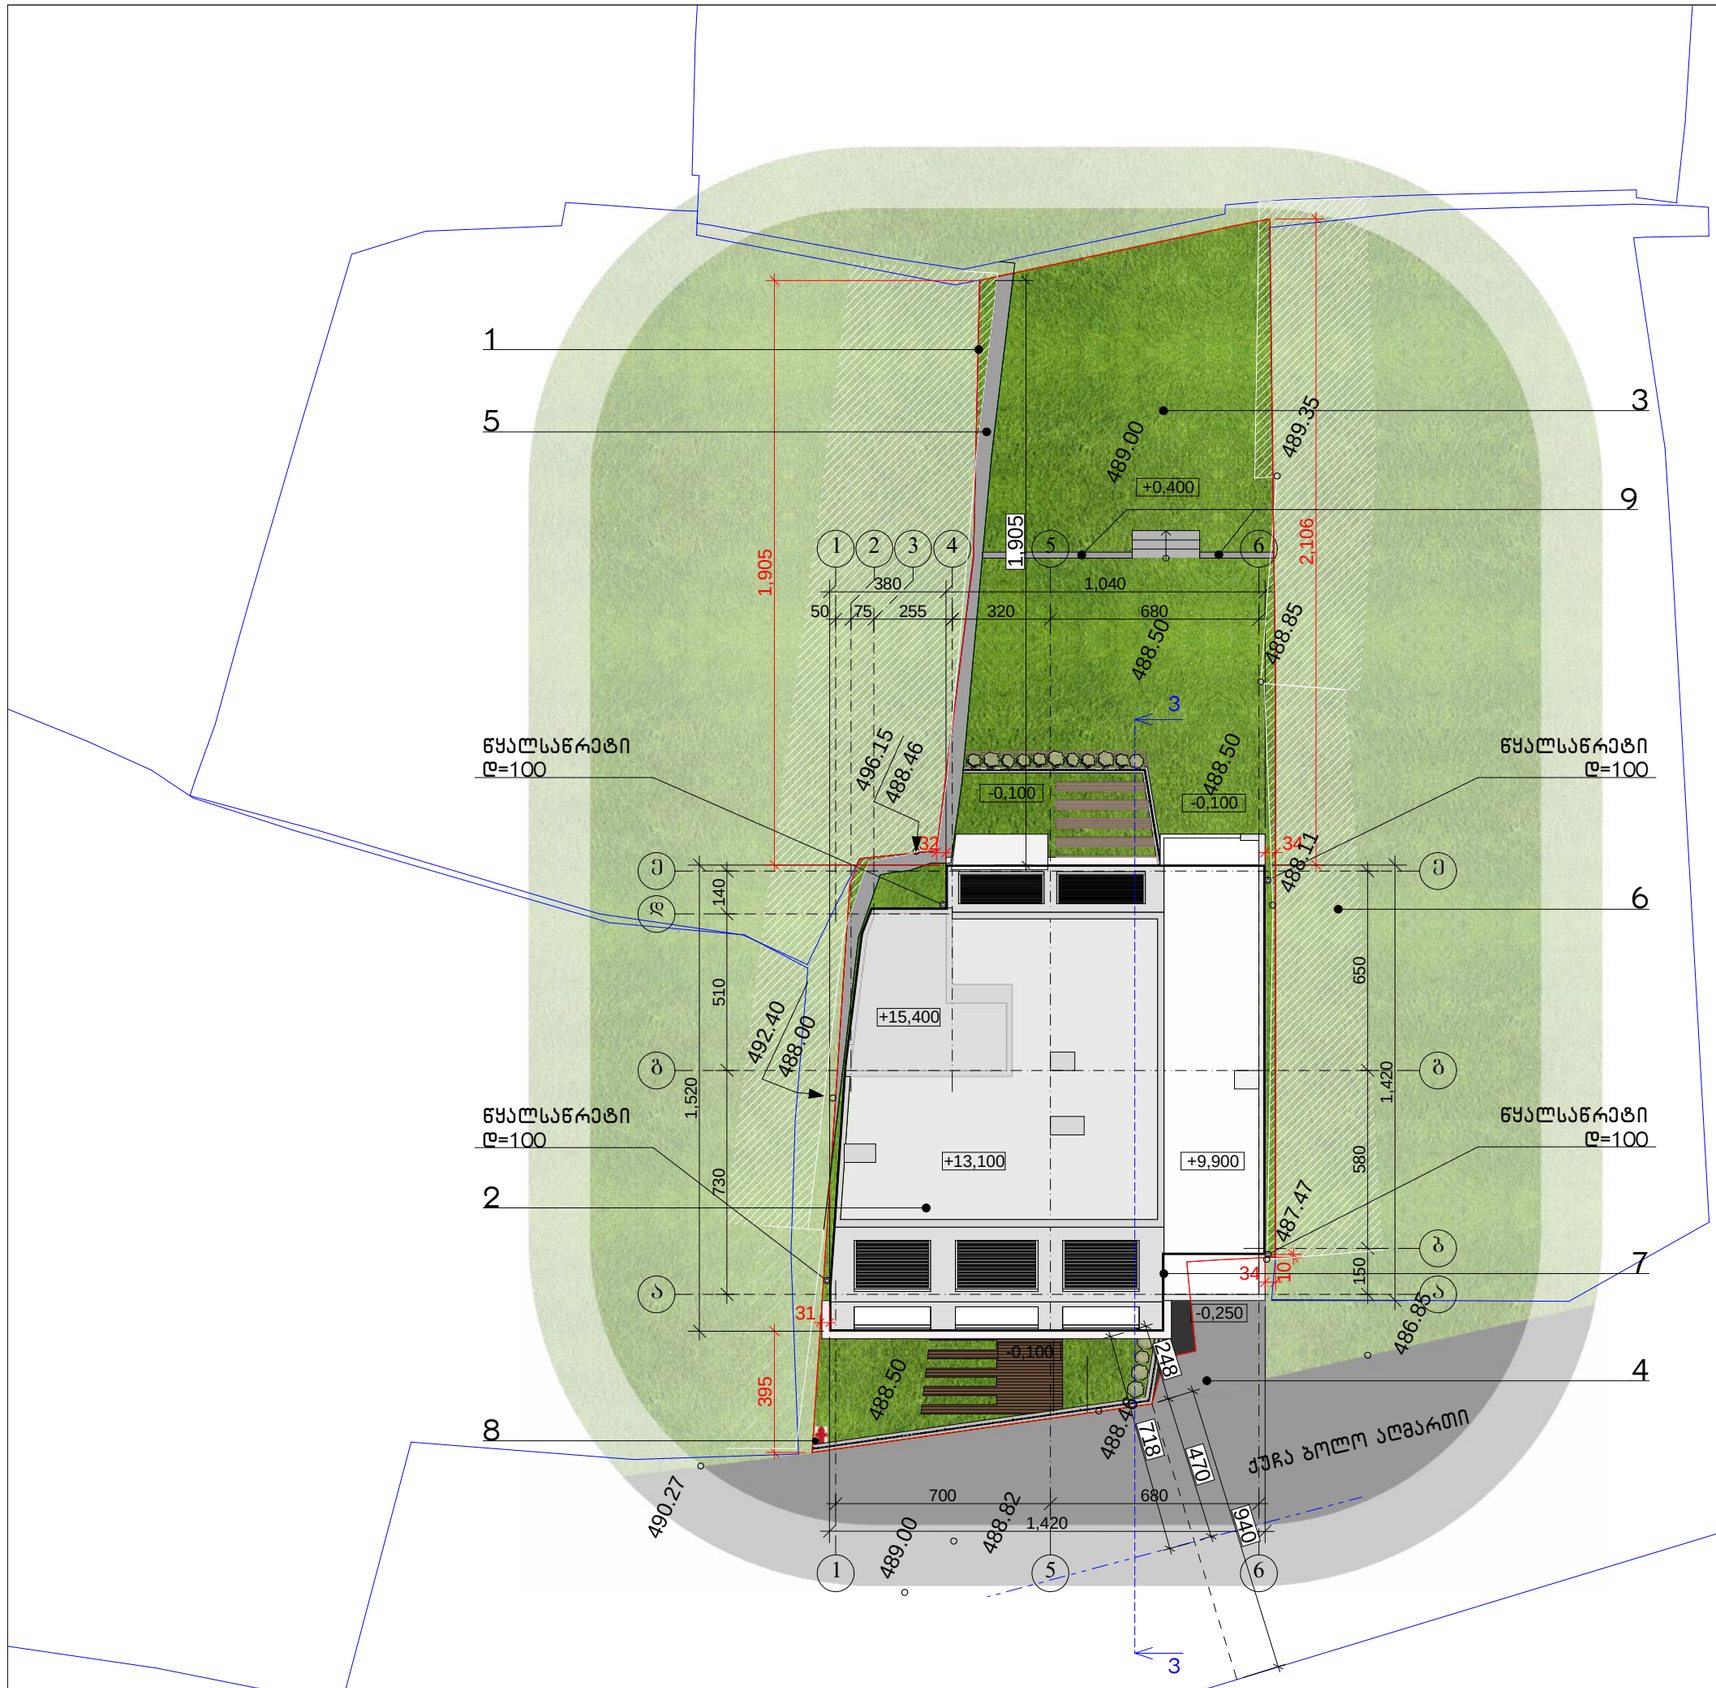

ექსპლიკაცია

1. მიწის ნაკვეთი
2. საპროექტო შენობა
3. გამწვანება
4. გზა
5. არსებული (საყრდენი) კედელი
6. არსებული სახლი
7. პირველი სართულის კონტური
8. ჰიდრანტი
9. საყრდენი კედელი

მრავალბინიანი საცხოვრებელი სახლი

ქ. თბილისი, ქუჩა ბოლო აღმართი, № 8
(ს.კ. 01.15.05.088.001)

გენგეგმა

მთ. არქიტექტორი	თ. მურვანიძე	
ავტორი	მ. ლობჟანიძე	

მასშტაბი	ფურცელი	ფურცლები
1:200	--	--

შ.პ.ს "არქიკოლეგიუმი"
ქ. თბილისი
უნივერსიტეტის ქ. 52
ტელ: 579940644

ექსპლიკაცია

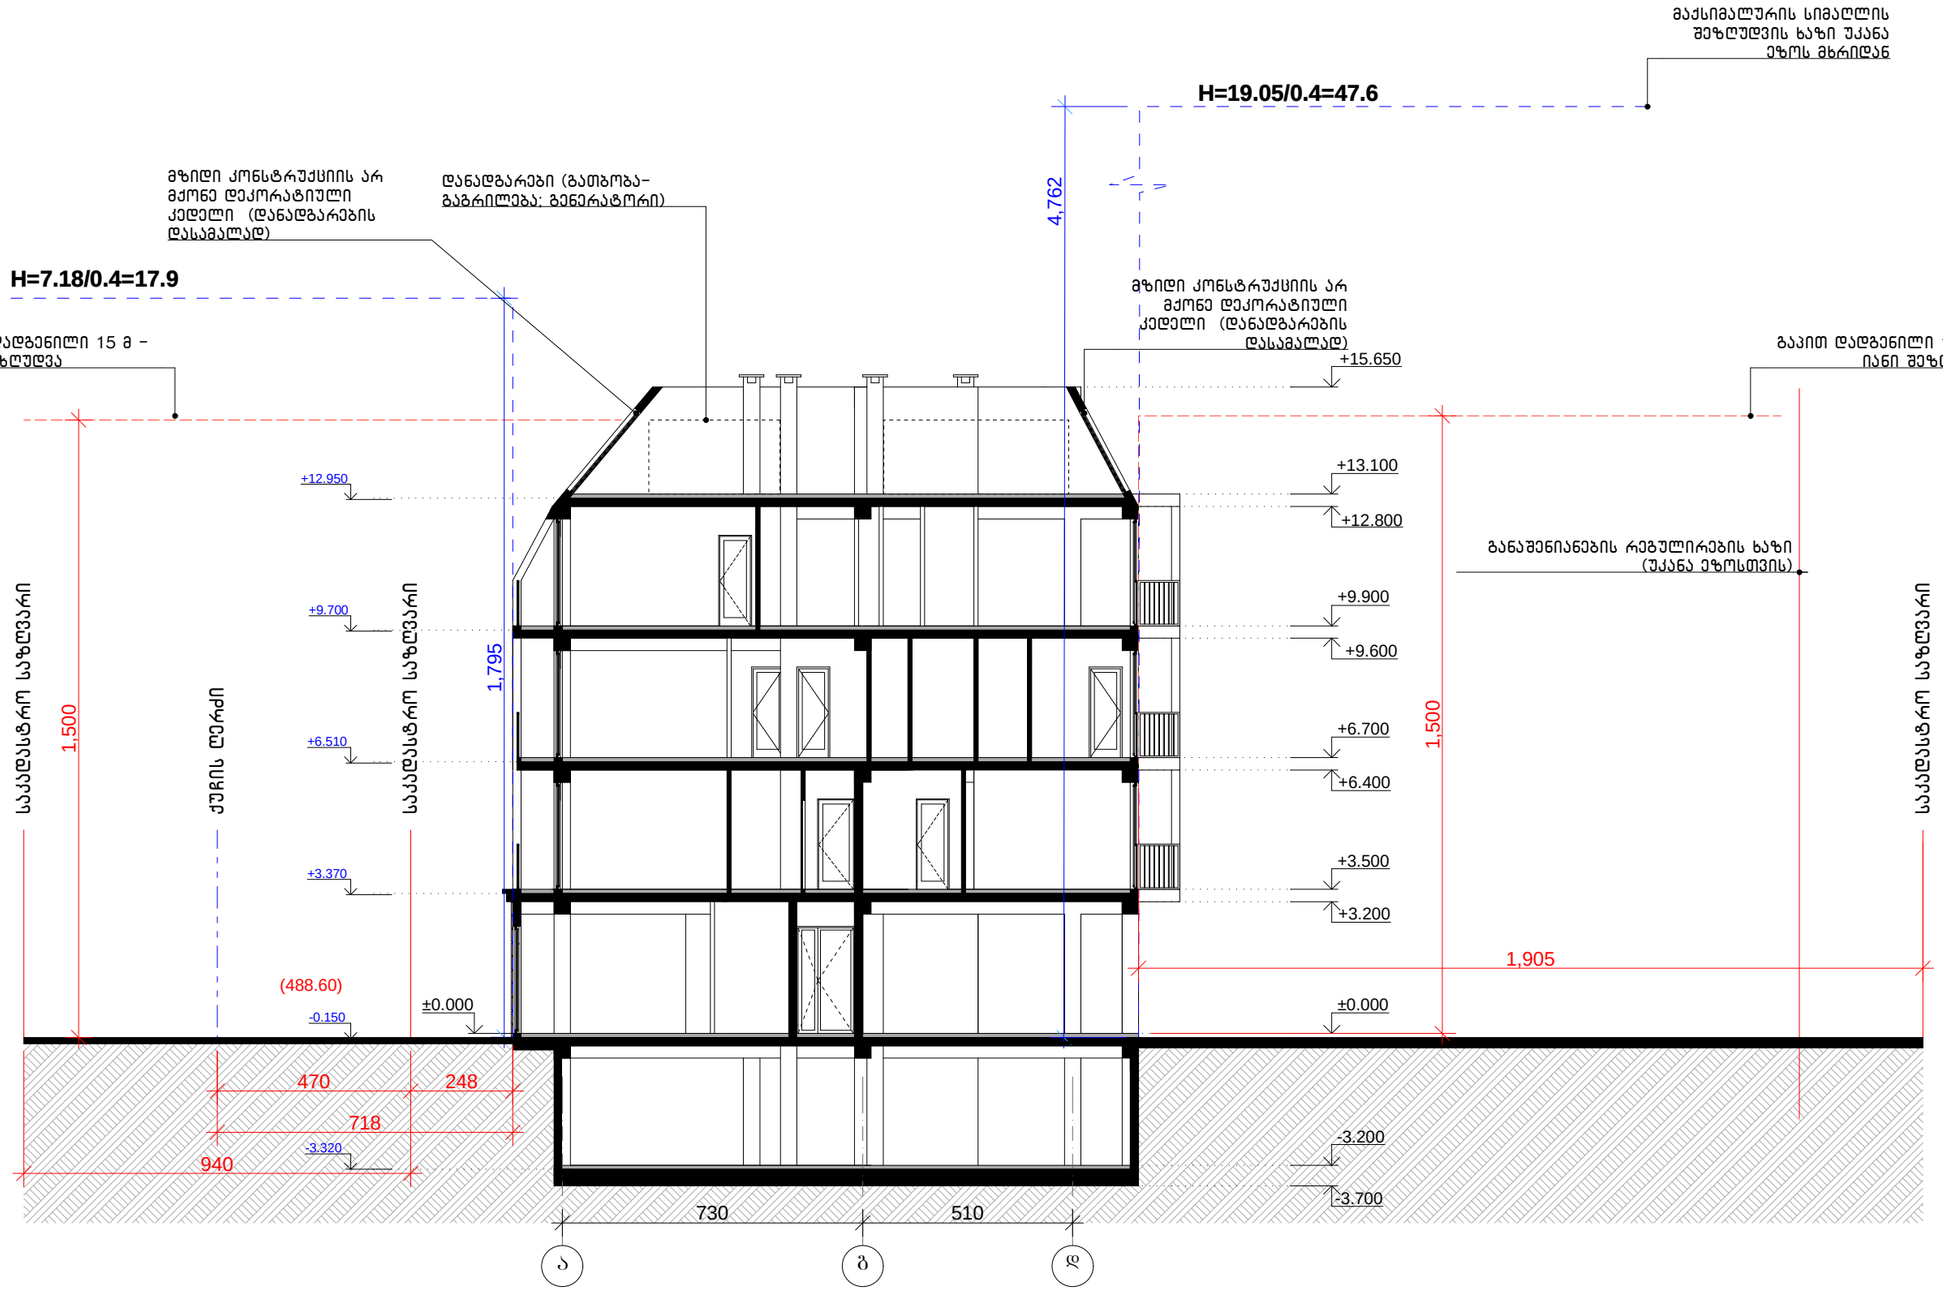

პირობითი აღნიშვნები

- მიწის ნაკვეთის საკადასტრო საზღვარი
- 1 — ჭრილის ხაზი
- X.XXX — არქიტექტურული ნიშნული
- X.XXX — კონსტრუქციული ნიშნული

მრავალბინიანი საცხოვრებელი სახლი

ქ. თბილისი, ქუჩა ბოლო აღმართი, № 8
(ს.კ. 01.15.05.088.001)

ჭრილი 3-3

მთ. არქიტექტორი	თ. მურვანიძე	
ავტორი	მ. ლობჟანიძე	

მასშტაბი	ფურცელი	ფურცლები
1:150	--	--

შ.პ.ს "არქიკოლეგიუმი"
ქ. თბილისი
უნივერსიტეტის ქ. 52
ტელ: 579940644