

ფორმატი PAPER SIZE		პროექტის № PROJECT #
A-3		GRC/CCBG-N001

პირობითი აღნიშვნები LEGEND

278

მანძილი საკადასტრო საზღვრამდე

შენიშვნები

1. ნახაზზე ზომები მოცემულია მილიმეტრებში;
2. ნახაზზე ყველა ცვლილება მშენებლობისას შეთანხმებული უნდა იყოს პროექტის ავტორთან;
3. ფერადის პროექტირებით ავტომატურად უქმდება წინა პარიანტი;

დამკვეთი CLIENT	შპს „ლ.დ. დეველოპმენტი“
პროექტი PROJECT	მრავალბინიანი საცხოვრებელი სახლის პროექტი
მისამართი ADDRESS	უნივერსიტეტის ქუჩა 01.14.03.042.417

	NAME	
დირექტორი	გ. ჯუმბერიძე	
მთ. არქიტექტორი	გ. ჯუმბერიძე	
ავტორი	გ. ჯუმბერიძე	
მთ. კონსტრუქტორი		
დამხმარე	ი. ბლუაშიძე	

GRC Ltd
Digomi IV/18/48
Tbilisi, Georgia
T: 252 08 10
E mail: grc_studio@yahoo.com

არქიტექტურული ნაწილი ARCHITECTURE

მასშტაბი SCALE	NTS	თარიღი DATE OF ISSUE	15.Dec.2020

ნახაზი DRWG. ფასადი 1-5

პროექტი REVISIONS

#	პროექტ. REV.	თარიღი DATE
1		
2		
3		
4		
5		
6		

სტადია STAGE	ინდექსი INDEX	ფურც. PAGES
მუშა პროექტი		

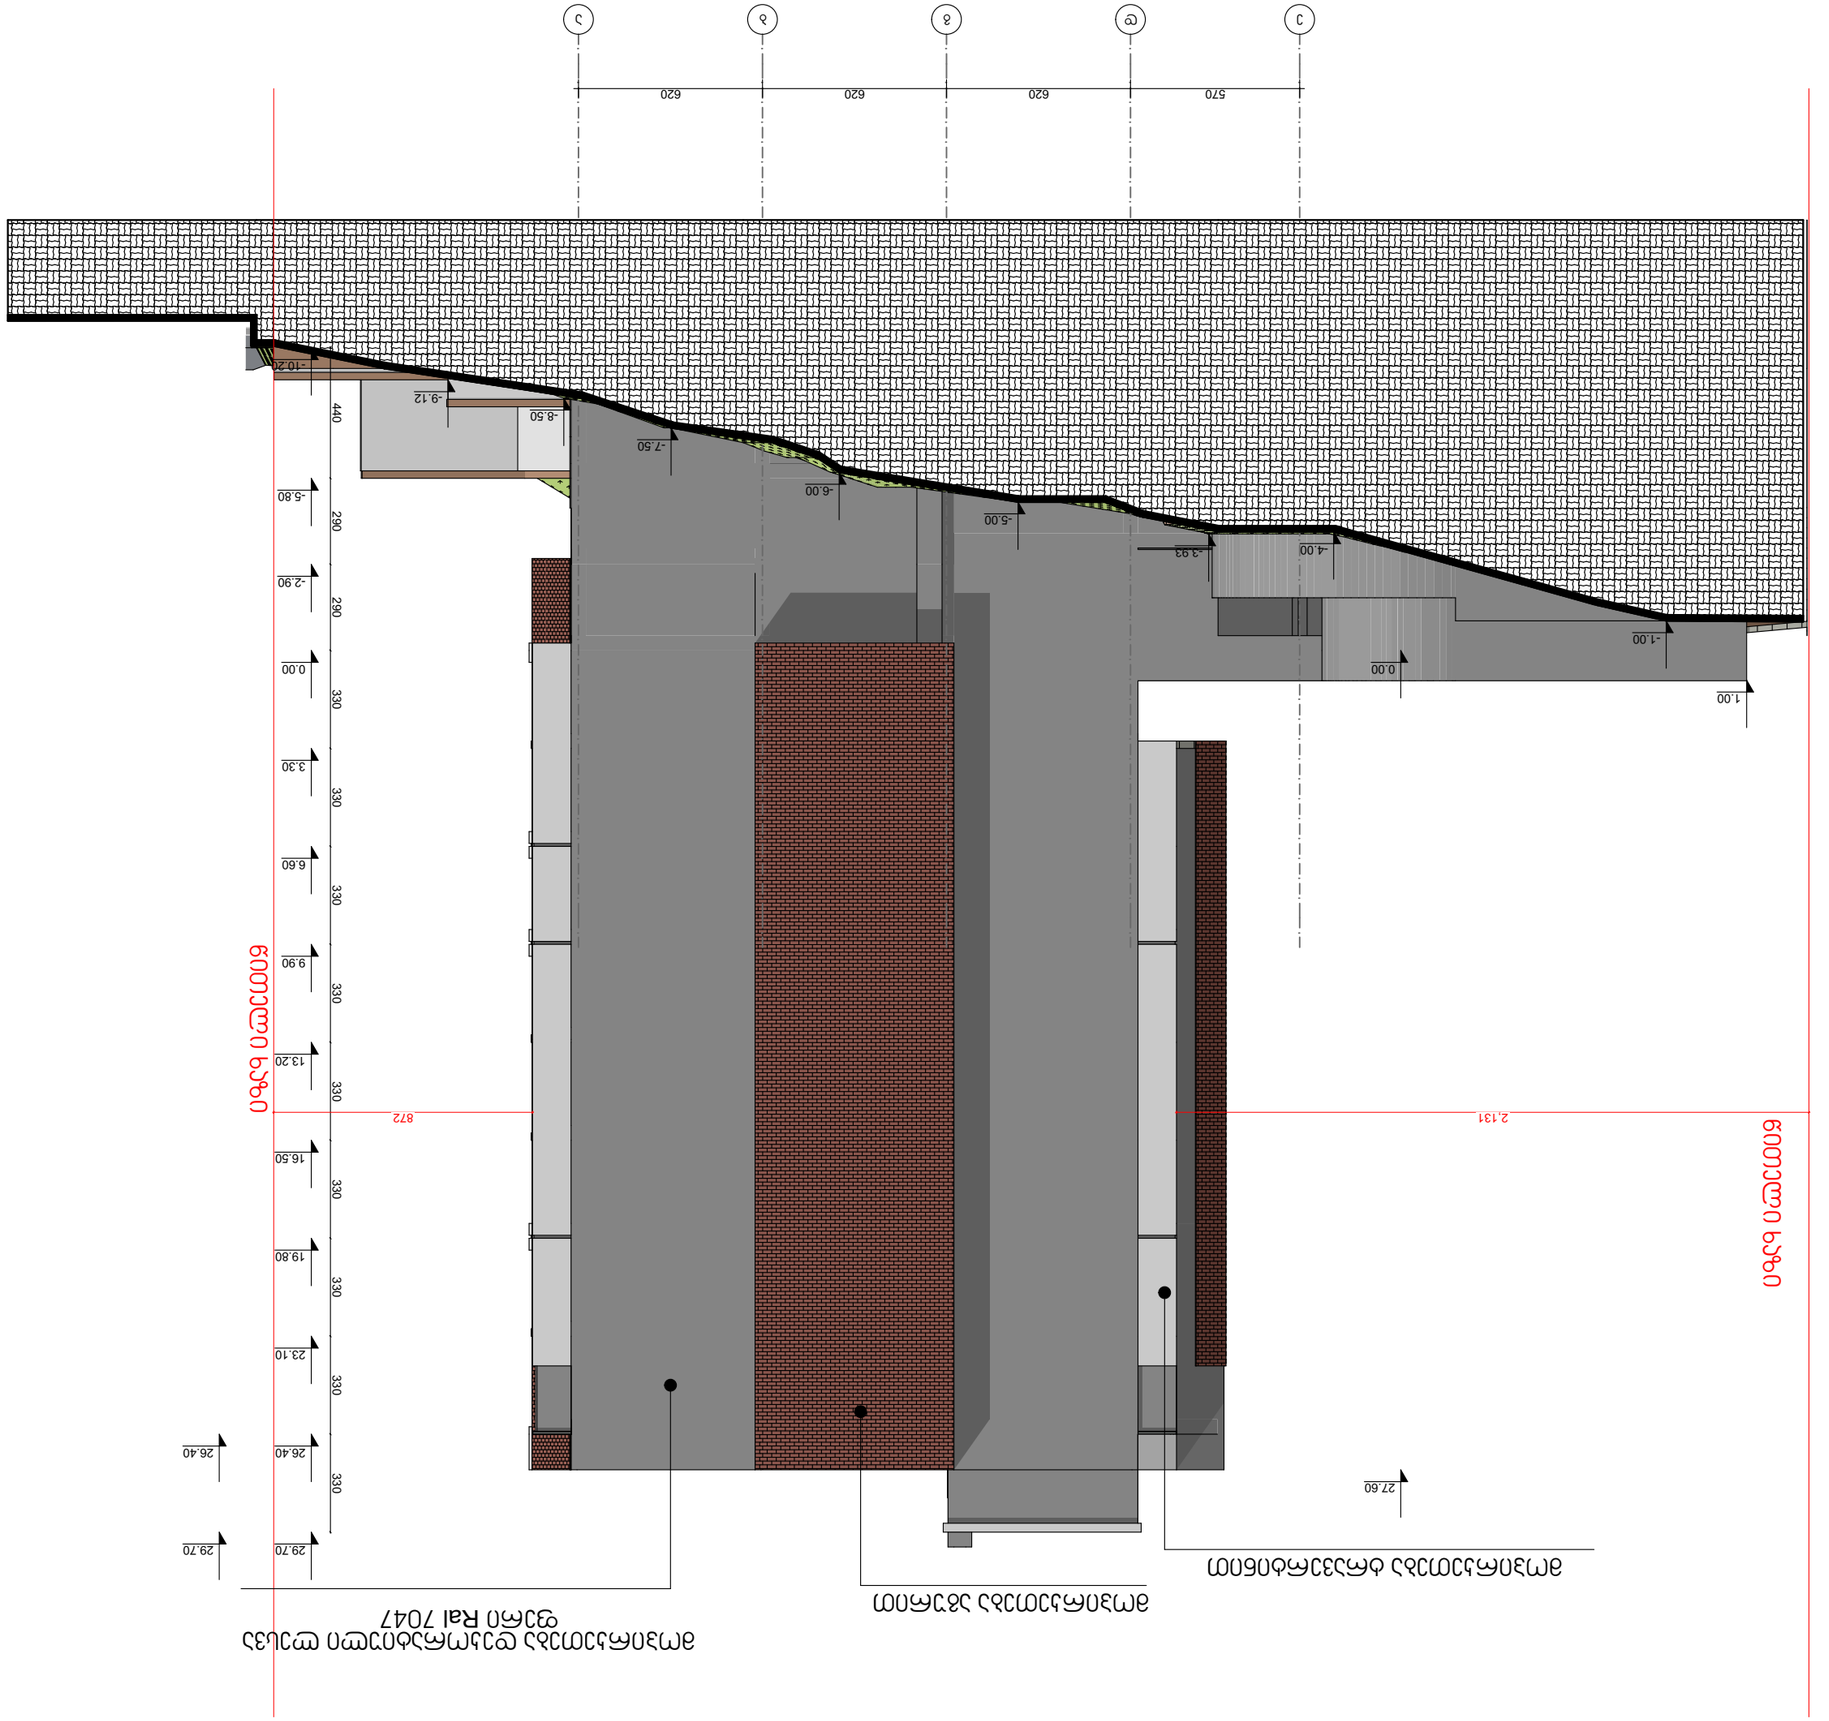
1.00
0.00
-1.00
-3.93
-4.00
-5.00
-6.00
-7.50
-8.50
-9.12
-10.24
440
290
290
330
330
330

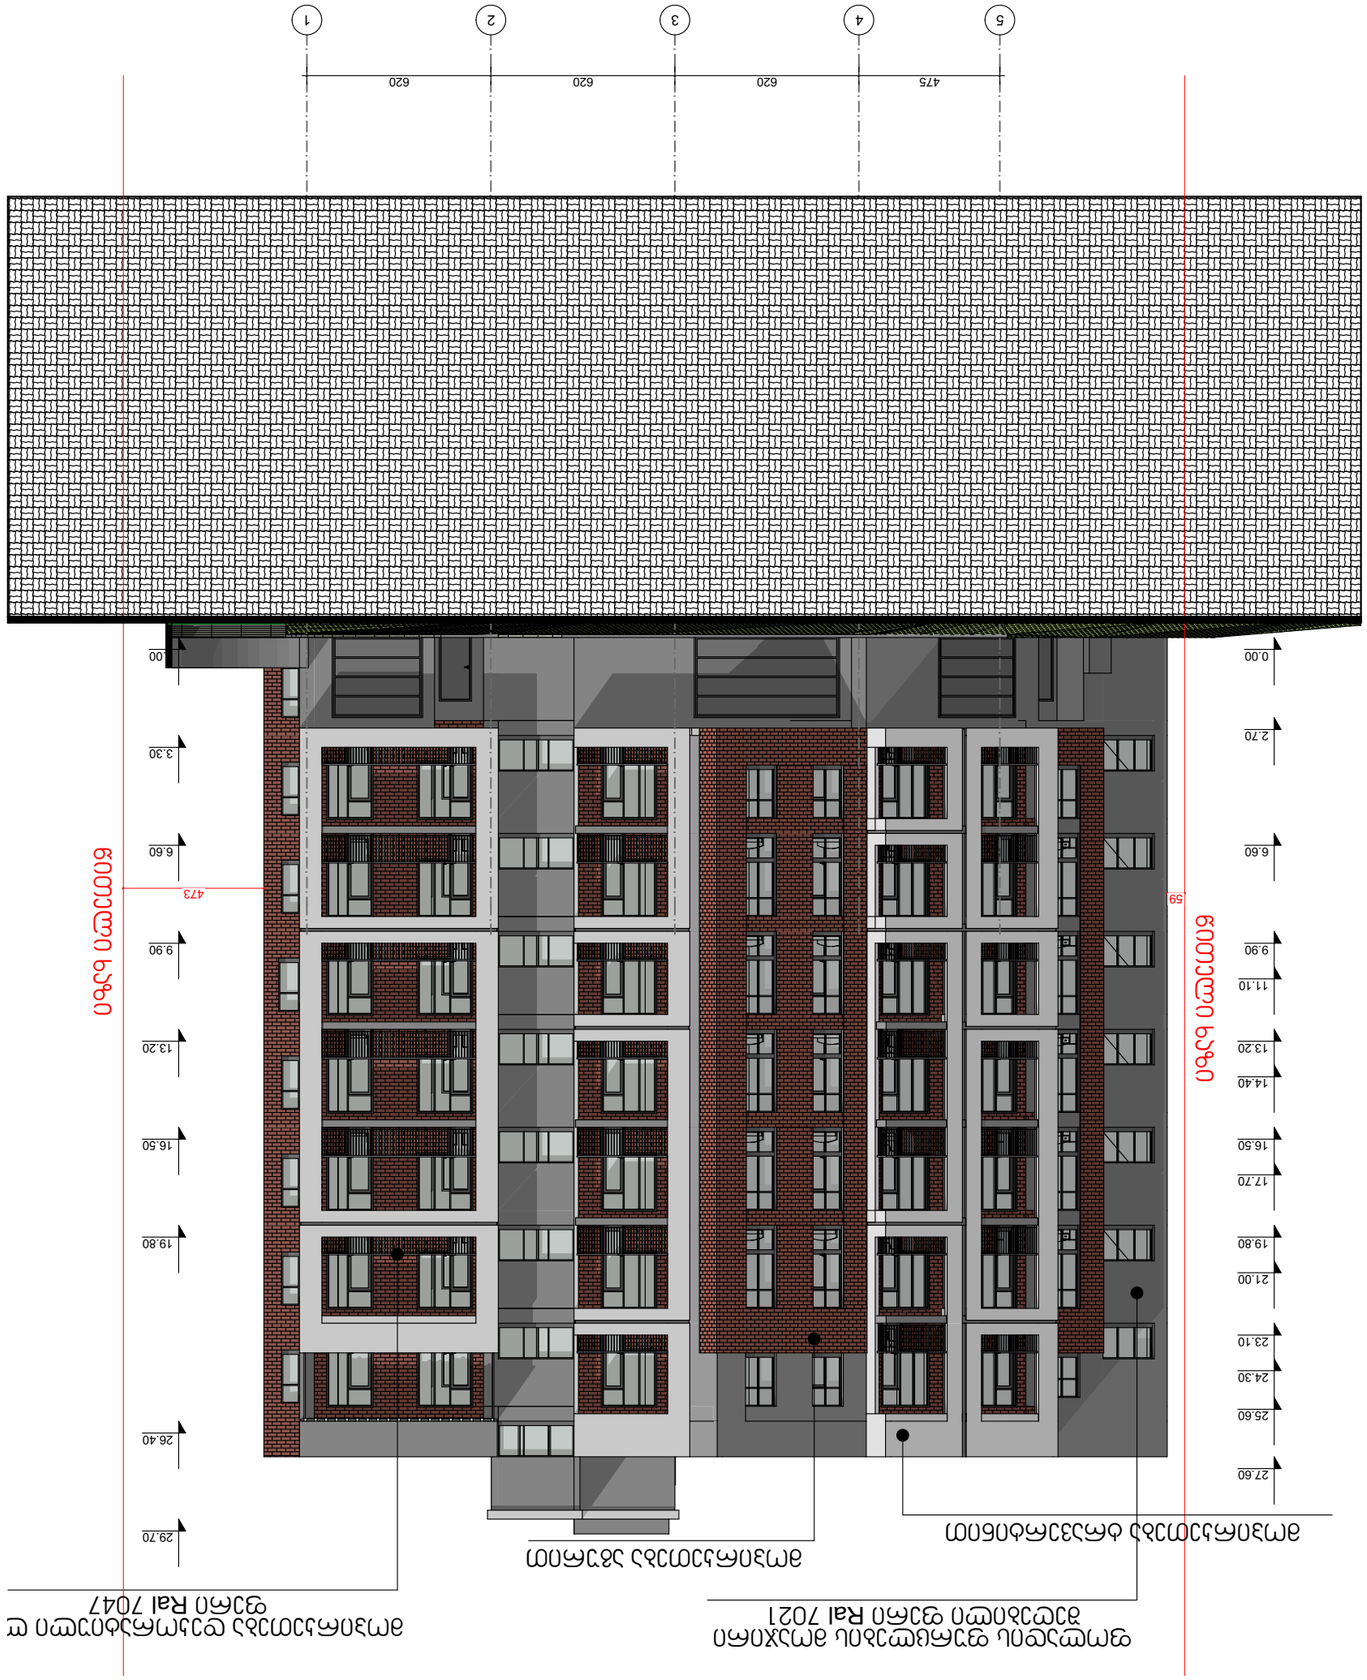

278







GRC Ltd
Digomi IV/18/48
Tbilisi, Georgia
T: 252 08 10
E mail: grc_studio@yahoo.com

არქიტექტურული ნაწილი
ARCHITECTURE

მასშტაბი SCALE	1:75	თარიღი DATE OF ISSUE	15.Dec.2020

ნახატის № DWG.		ცვლილებები REVISIONS	
#	ცვლილება REV.	თარიღი DATE	
1			
2			
3			
4			
5			
6			

ფასადი 5-1

სტადია STAGE	ინდექსი INDEX	ფურც. PAGES	
ნახატის დასახელება			

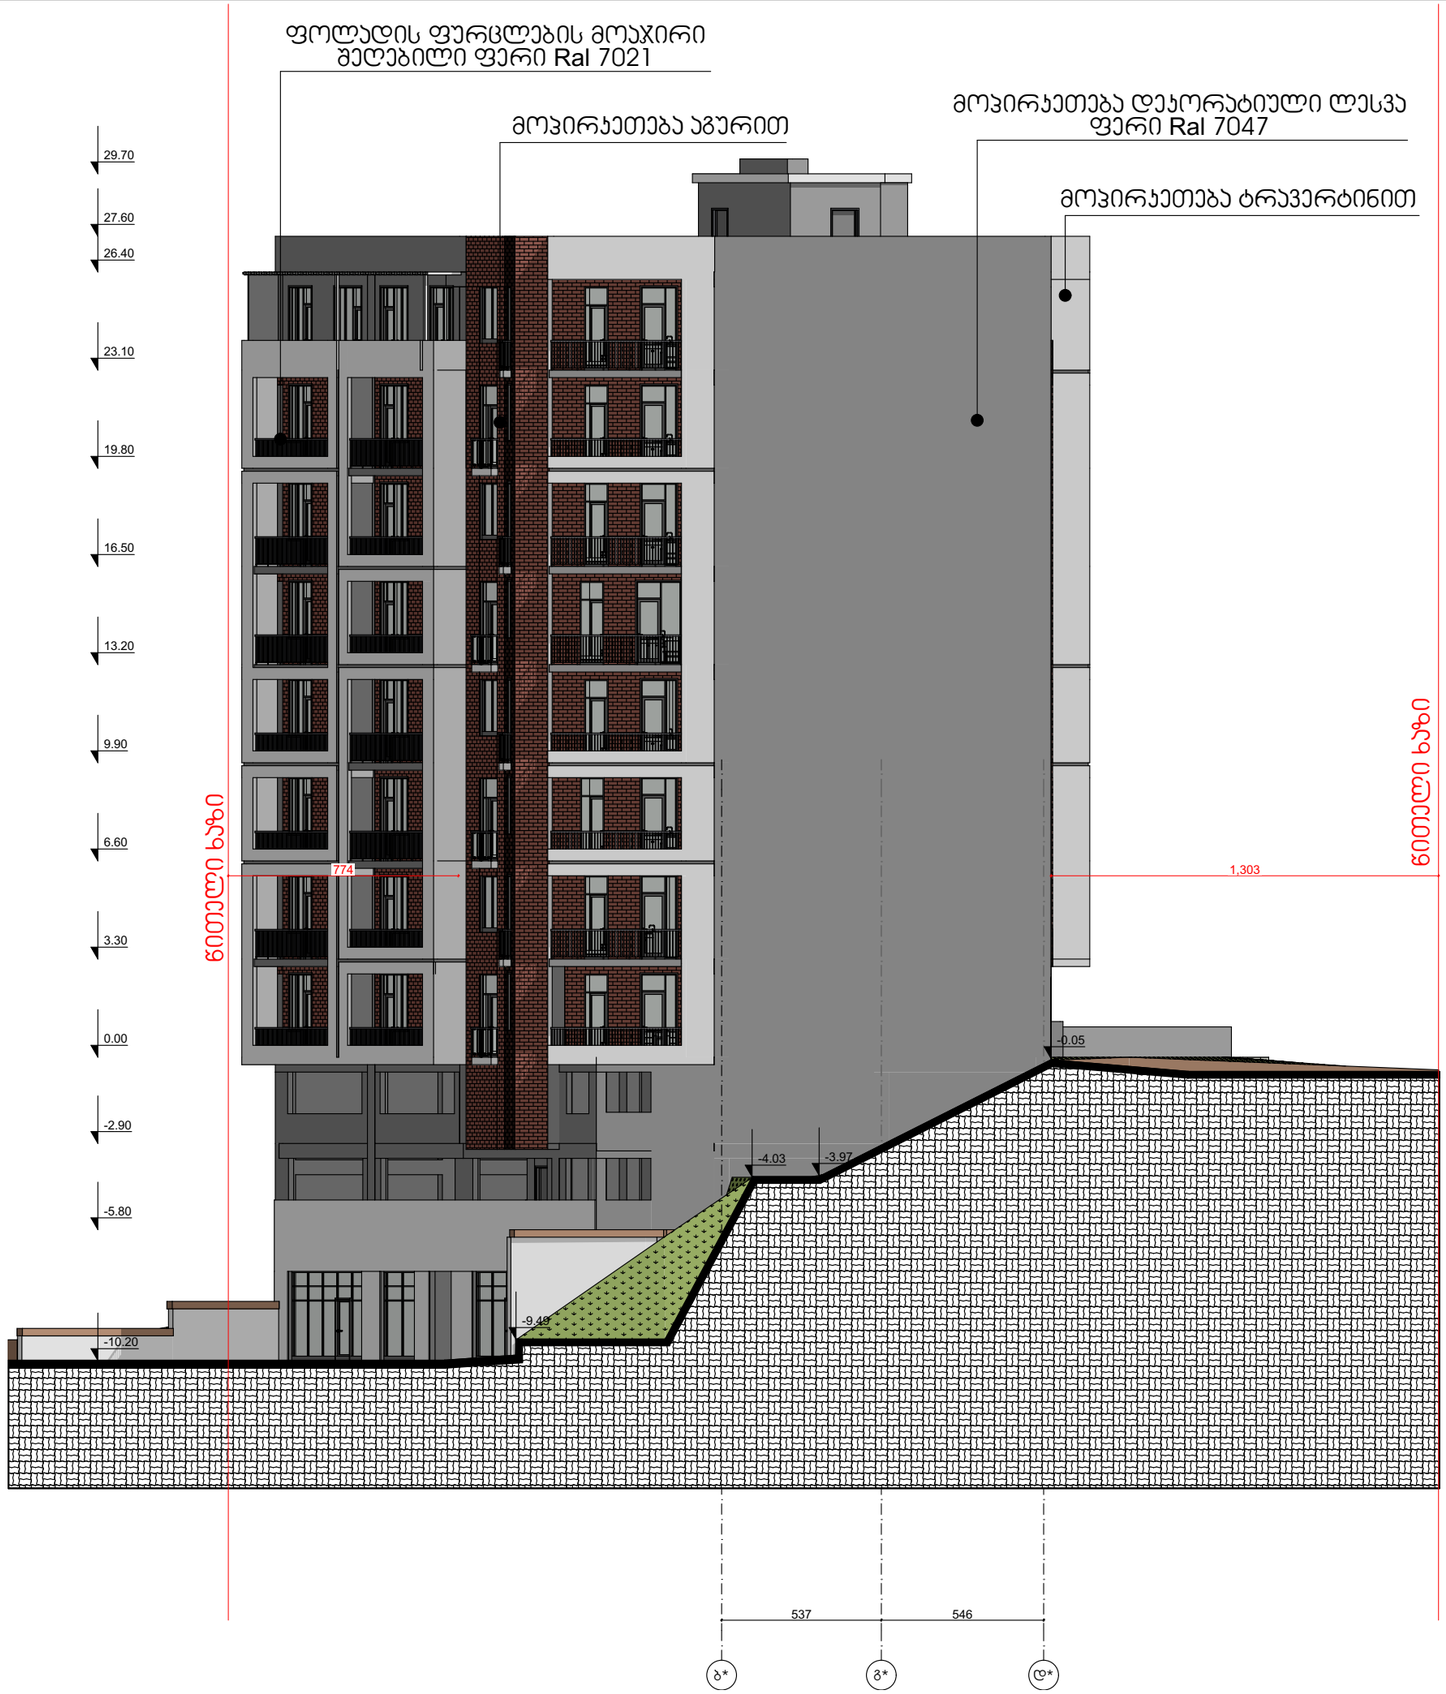

ფორმატი PAPER SIZE		პროექტის № PROJECT #
A-3		GRC/CCBG-N001

პირობითი აღნიშვნები LEGEND

278

მანძილი საკადასტრო საზღვრამდე

შენიშვნები

1. ნახაზზე ზომები მოცემულია მილიმეტრებში;
2. ნახაზზე ყველა ცვლილება მშენებლობისას მეთანხმებული უნდა იყოს პროექტის ავტორთან;
3. ფერადლის პორექტირებით ავტომატურად უქმდება წინა პარიანტი;

დამკვეთი CLIENT	შპს „ლ.დ. დეველოპმენტი“
პროექტი PROJECT	მრავალბინიანი საცხოვრებელი სახლის პროექტი
მისამართი ADDRESS	უნივერსიტეტის ქუჩა 01.14.03.042.417

	NAME	
დირექტორი	გ. ჯეჯელიძე	
მთ. არქიტექტორი	გ. ჯეჯელიძე	
ავტორი	გ. ჯეჯელიძე	
მთ. კონსტრუქტორი		
დაამუშავა	ი. ბლუაშიძე	

GRC Ltd
Digomi IV/18/48
Tbilisi, Georgia
T: 252 08 10
E mail: grc_studio@yahoo.com

არქიტექტურული ნაწილი ARCHITECTURE

მასშტაბი SCALE	NTS	თარიღი DATE OF ISSUE	15.Dec.2020

ნახაზი DRWG. ფასადი ბ*-დ*

პროექტი REVISIONS

#	კორექტ. REV.	თარიღი DATE
1		
2		
3		
4		
5		
6		

სტადია STAGE	ინდექსი INDEX	ფურც. PAGES
მშპ პროექტი		

კვანძი №1

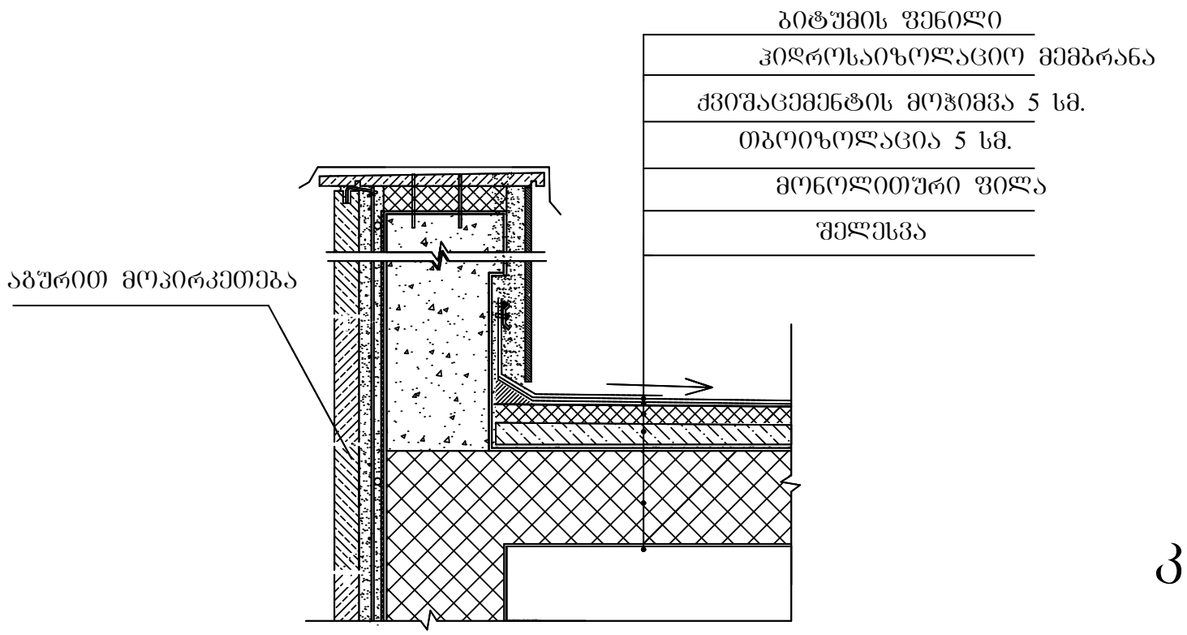

კვანძი №2

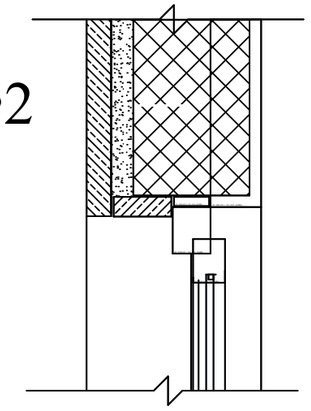

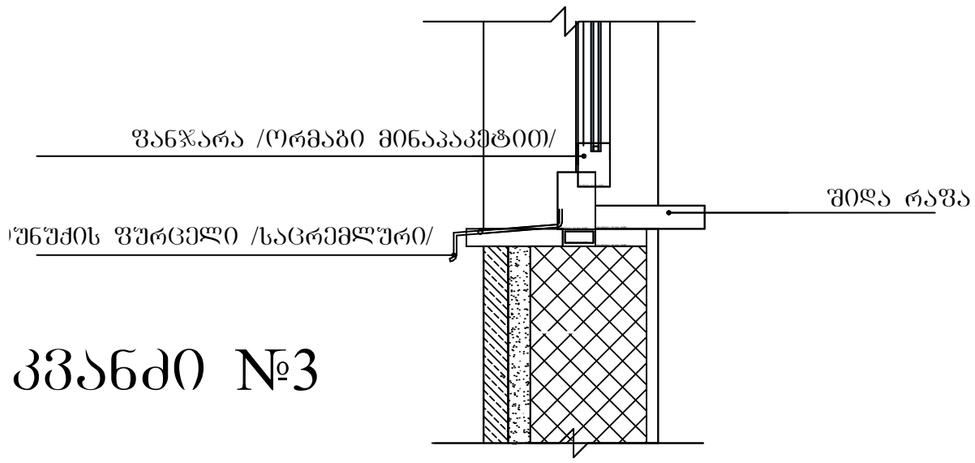

კვანძი №3

ფორმატი PAPER SIZE	A-3
პროექტის № PROJECT #	GRC/CCBG-N001

პირობითი აღნიშვნები LEGEND

შენიშვნები

1. ნახაზზე ზომები მოცემულია მილიმეტრებში;
2. ნახაზზე ყველა ცვლილება მშენებლობისას შეთანხმებული უნდა იყოს პროექტის ავტორთან;
3. ფურცლის პროექტირებით ავტომატურად უქმდება წინა პარიანტი;

დამკვეთი CLIENT: შპს „ლ.დ. დეველოპმენტი“

პროექტი PROJECT: მრავალბინიანი საცხოვრებელი სახლის პროექტი

მისამართი ADDRESS: უნივერსიტეტის ქუჩა 01.14.03.042.417

	NAME	
დირექტორი	გ. ჯუმბერიძე	
მთ. არქიტექტორი	გ. ჯუმბერიძე	
ავტორი	გ. ჯუმბერიძე	
მთ. კონსტრუქტორი		
დამპროექტ.	ი. ბლუაშიძე	

GRC Ltd
Digomi IV/18/48
Tbilisi, Georgia
T: 252 08 10
E mail: grc_studio@yahoo.com

არქიტექტურული ნაწილი ARCHITECTURE

მასშტაბი SCALE	NTS
თარიღი DATE OF ISSUE	15.Dec.2020

ნახაზი DRWG.

პროექტი REVISIONS

#	კორექტ. REV.	თარიღი DATE
1		
2		
3		
4		
5		
6		

სტადია STAGE		ინდექსი INDEX	ფურც. PAGES
მუშა პროექტი			

კვანძი №5

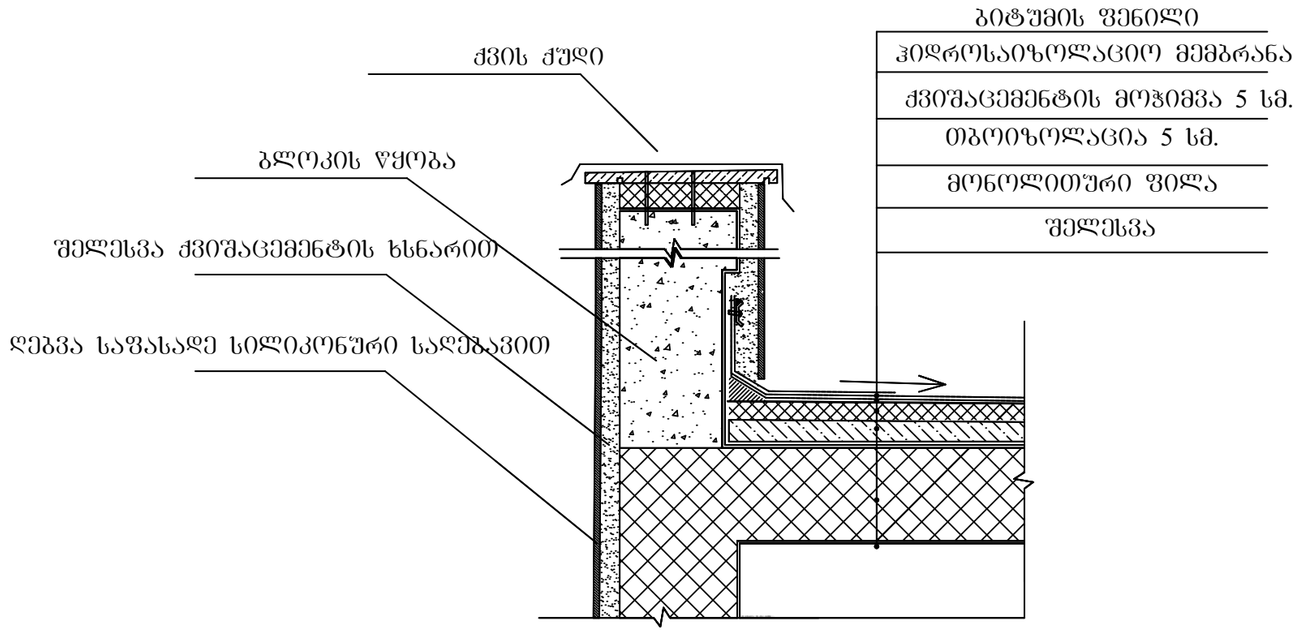

კვანძი №4

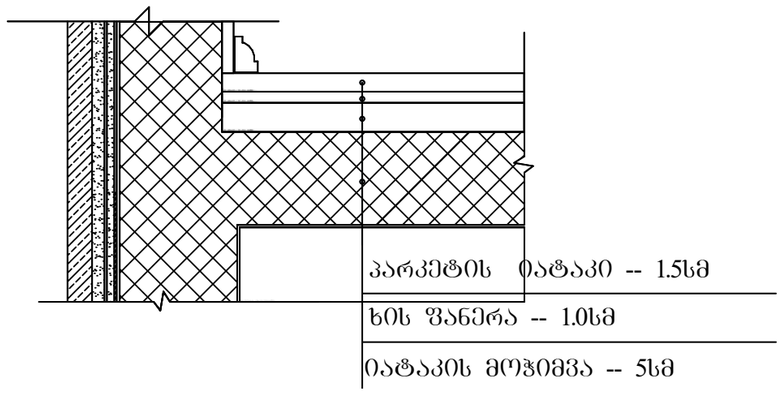

ფორმატი PAPER SIZE		პროექტის № PROJECT #
A-3		GRC/CCBG-N001

პირობითი აღნიშვნები LEGEND

შენიშვნები

1. ნახაზზე ზომები მოცემულია მილიმეტრებში;
2. ნახაზზე ყველა ცვლილება მშენებლობისას შეთანხმებული უნდა იყოს პროექტის ავტორთან;
3. ფერადლის პორექტირებით ავტომატურად უქმდება წინა ვარიანტი;

დამკვეთი CLIENT: შპს „ლ.დ. დეველოპმენტი“

პროექტი PROJECT: მრავალბინიანი საცხოვრებელი სახლის პროექტი

მისამართი ADDRESS: უნივერსიტეტის ქუჩა 01.14.03.042.417

	NAME	
დირექტორი	გ. ჯაფარიძე	
მთ. არქიტექტორი	გ. ჯაფარიძე	
ავტორი	გ. ჯაფარიძე	
მთ. კონსტრუქტორი		
დამპროექტებელი	ი. ბლუაშიძე	

GRC Ltd
Digomi IV/18/48
Tbilisi, Georgia
T: 252 08 10
E mail: grc_studio@yahoo.com

არქიტექტურული ნაწილი ARCHITECTURE

მასშტაბი SCALE: NTS

თარიღი DATE OF ISSUE: 15.Dec.2020

ნახაზის DRWG.

REVISIONS #	პროექტი REV.	თარიღი DATE
1		
2		
3		
4		
5		
6		

სტადია STAGE	ინდექსი INDEX	ფურც. PAGES
შემაჯამებელი პროექტი		

კარების სპეციფიკაცია

რაოდენობა	1	9	1	15	8	15	15	15	2	3	10	1
სიმაღლე x სიგანე	1,000×2,100	1,000×2,100	1,500×2,800	1,200×2,800	1,500×2,800	1,500×2,800	1,800×2,800	1,800×2,800	900×2,100	1,000×2,100	1,000×2,100	2,998×2,700
2D-სიმბოლო												
2D-ფასადი					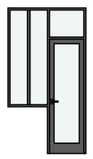	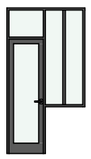	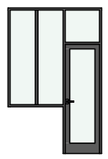	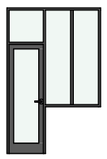	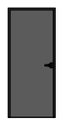			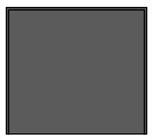

რაოდენობა	1	1	7	7	11	15	21	22	1	7	9	10
სიმაღლე x სიგანე	3,050×2,700	4,900×2,700	1,800×2,800	1,800×2,800	1,000×2,100	900×2,100	1,000×2,100	900×2,100	1,000×1,800	800×2,100	1,000×2,100	1,000×2,100
2D-სიმბოლო				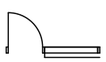								
2D-ფასადი	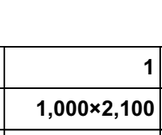	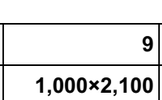	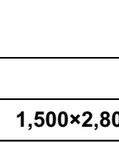	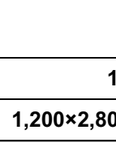								

რაოდენობა	15	16	21	1	4	4	2	7	7	7	12	7
სიმაღლე x სიგანე	900×2,100	900×2,100	800×2,100	1,500×2,400	1,200×2,800	1,200×2,800	800×2,100	1,000×2,100	800×2,100	900×2,100	1,000×2,100	900×2,100
2D-სიმბოლო												
2D-ფასადი												

LEGEND

შენიშვნები

1. ნახაზზე ზომები მოცემულია მილიმეტრებში;
2. ნახაზზე ყველა ცვლილება მშენებლობისას შეთანხმებული უნდა იყოს პროექტის ავტორთან;
3. ფერადლის პორექტირებით ავტომატურად უქმდება წინა პარიანტი;

დამკვეთი
CLIENT
შპს „ლ.დ. დეველოპმენტი“

პროექტი
PROJECT
მრავალბინიანი საცხოვრებელი სახლის პროექტი

მისამართი
ADDRESS
უნივერსიტეტის ქუჩა 01.14.03.042.417

	NAME	
დირექტორი	გ. ჯუმბერიძე	
მთ. არქიტექტორი	გ. ჯუმბერიძე	
ავტორი	გ. ჯუმბერიძე	
მთ. კონსტრუქტორი		
დამპროექტ.	ი. ბლუაშიძე	

GRC Ltd
Digomi IV/18/48
Tbilisi, Georgia
T: 252 08 10
E mail: grc_studio@yahoo.com

არქიტექტურული ნაწილი
ARCHITECTURE

მასშტაბი SCALE: NTS
გამოშვების თარიღი DATE OF ISSUE: 15.Dec.2020

ნახაზის DRWG.

REVISIONS			
#	კორექტ. REV.	თარიღი DATE
1		
2		
3		
4		
5		
6		

სტადია STAGE | ინდექსი INDEX | ფურც. PAGES

მშმპ პროექტი

ფორმატი PAPER SIZE: A-3
პროექტის № PROJECT #: GRC/CCBG-N001

რაოდენობა	2	8	2	8	11	1	1	1	5	1
სიმაღლე x სიგანე	1,002×2,100	900×2,100	900×2,100	900×2,100	900×2,100	1,200×2,100	900×2,100	900×2,100	1,200×2,100	900×2,100
2D-სიმბოლო										
2D-ფასადი										

ფანჯრების სპეციფიკაცია

რაოდენობა	1	1	1	2	3	7	7	10	1	2	5	8
სიმაღლე x სიგანე	1,200×1,500	700×1,800	700×1,900	800×2,800	1,200×1,800	600×1,800	600×1,900	1,200×2,800	800×2,800	1,200×1,800	1,200×2,800	1,200×1,900
2D-სიმბოლო												
2D-ფასადი												

რაოდენობა	1	2	1	1	1	1	1	1	1	1	2	1
სიმაღლე x სიგანე	800×2,800	5,000×1,400	800×2,800	5,000×1,400	800×2,800	800×2,800	5,000×1,400	800×2,800	1,500×1,400	5,000×1,400	1,500×1,400	2,326×3,000
2D-სიმბოლო												
2D-ფასადი												

ფორმატი PAPER SIZE	A-3	პროექტის № PROJECT #	GRC/CCBG-N001

პირობითი აღნიშვნები LEGEND

შენიშვნები

1. ნახაზზე ზომები მოცემულია მილიმეტრებში;
2. ნახაზზე ყველა ცვლილება მშენებლობისას შეთანხმებული უნდა იყოს პროექტის ავტორთან;
3. ფურცლის კორექტირებით ავტომატურად უქმდება წინა ვარიანტი;

დამკვეთი CLIENT	შპს „ლ.დ. დეველოპმენტი“
პროექტი PROJECT	მრავალბინიანი საცხოვრებელი სახლის პროექტი
მისამართი ADDRESS	უნივერსიტეტის ქუჩა 01.14.03.042.417

	NAME	
დირექტორი	გ. ჯუმბურიძე	
მთ. არქიტექტორი	გ. ჯუმბურიძე	
ავტორი	გ. ჯუმბურიძე	
მთ. კონსტრუქტორი		
დამუშავება	ი. ჩლაჩიძე	

GRC Ltd
Digomi IV/18/48
Tbilisi, Georgia
T: 252 08 10
E mail: grc_studio@yahoo.com

არქიტექტურული ნაწილი
ARCHITECTURE

მასშტაბი SCALE	NTS	თარიღი DATE OF ISSUE	15.Dec.2020

ნახაზი DRWG.

პროექტი		REVISIONS
#	კორექტ. REV.	თარიღი DATE
1		
2		
3		
4		
5		
6		

სტადია STAGE	ინდექსი INDEX	ფურც. PAGES
მუშა პროექტი		

ტიპი	ფანჯრის ზომა x სიმაღლე	2D-ხედი	2D-ხედი
W1	4,980×3,000	1	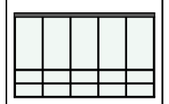
W2	1,500×1,400	1	
W3	1,999×1,200	7	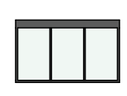
W4	2,550×1,200	8	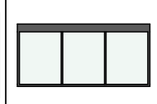
W5	4,983×3,000	1	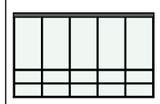



GRC Ltd
Digomi IV/18/48
Tbilisi, Georgia
T: 252 08 10
E mail: grc_studio@yahoo.com

ARCHITECTURE

SCALE მასშტაბი	N1S
DATE OF ISSUE თარიღი	15.Dec.2020

DRWG. ნახატი	REVISIONS ცვლილებები		
	#	REV. კორექტირება	DATE თარიღი
	1		
	2		
	3		
	4		
	5		
	6		


