
მაქსიმალური დასაშვები სიმაღლე საზოგადოებრივი სივრციდან 30,502მ

30502

საზოგადოებრივი სივრცის (გზის) შუახაზი

საპროექტო ჭრილი 2-2

მაქსიმალური დასაშვები სიმაღლე უკანა ეზოსთვის 8,187მ

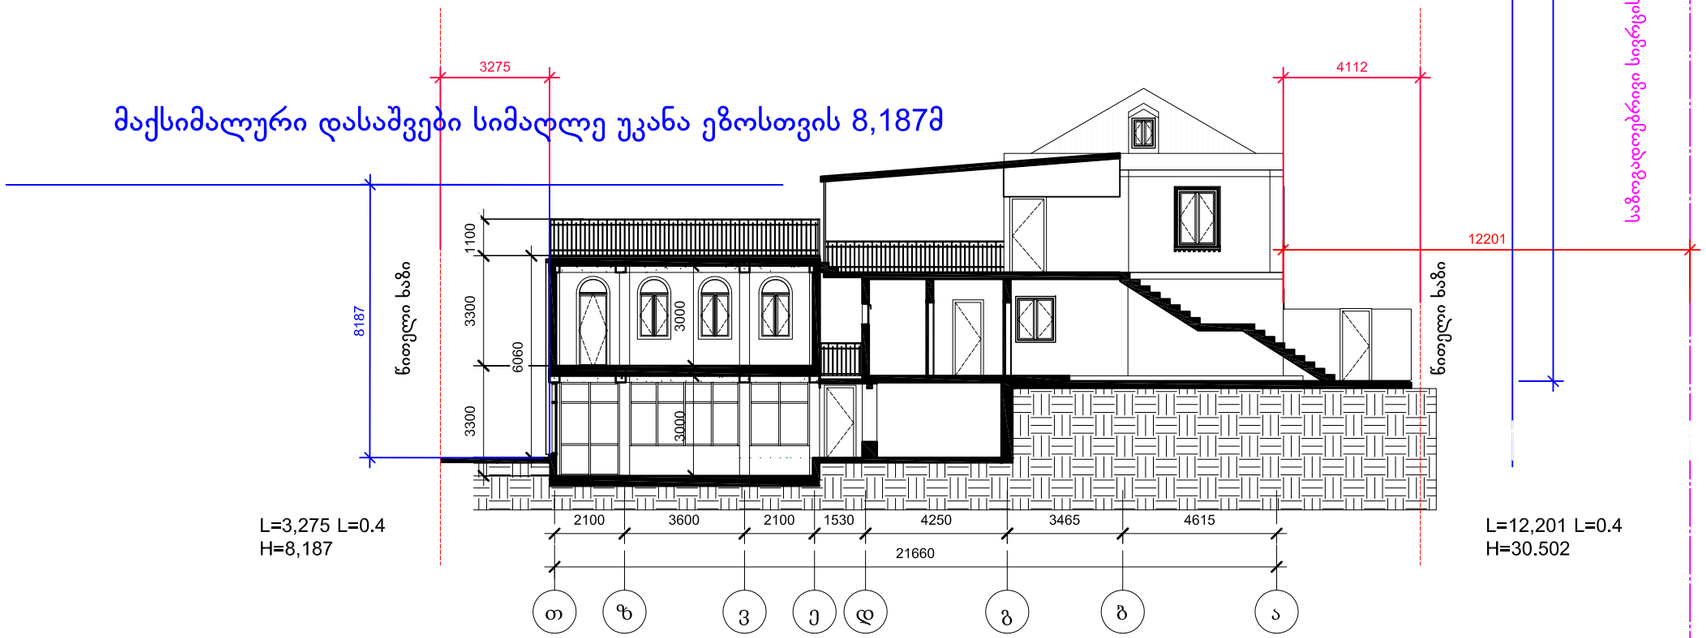

L=3,275 L=0.4
H=8,187

L=12,201 L=0.4
H=30.502

6170

3100

0.00

-2460

საპროექტო გენგეგმა

N

გზის შუახაზი

X=487300
Y=4615350

2ქს



ინდივიდუალური ერთბინიანი საცხოვრებელი სახლის პროექტი			ობიექტის მისამართი: ქალაქი თბილისი, წალენჯიხის შესახვევი N18 (ს/კ 01.17.09.048.004)				დაკვ.N
თანამდებობა	გვარი	ხელმოწერა					
არქიტექტორი	ა.კენჭიაშვილი		არქიტექტურული ნაწილი				ფორმატი
შეამოწმა	ა.კენჭიაშვილი						
			საპროექტო გენგეგმა				A3
			სტადია	ფურც N	ფურც რ-ბა	თარიღი	მ-ბი
თბილისი-2020 წ			მ.პრ				1:500