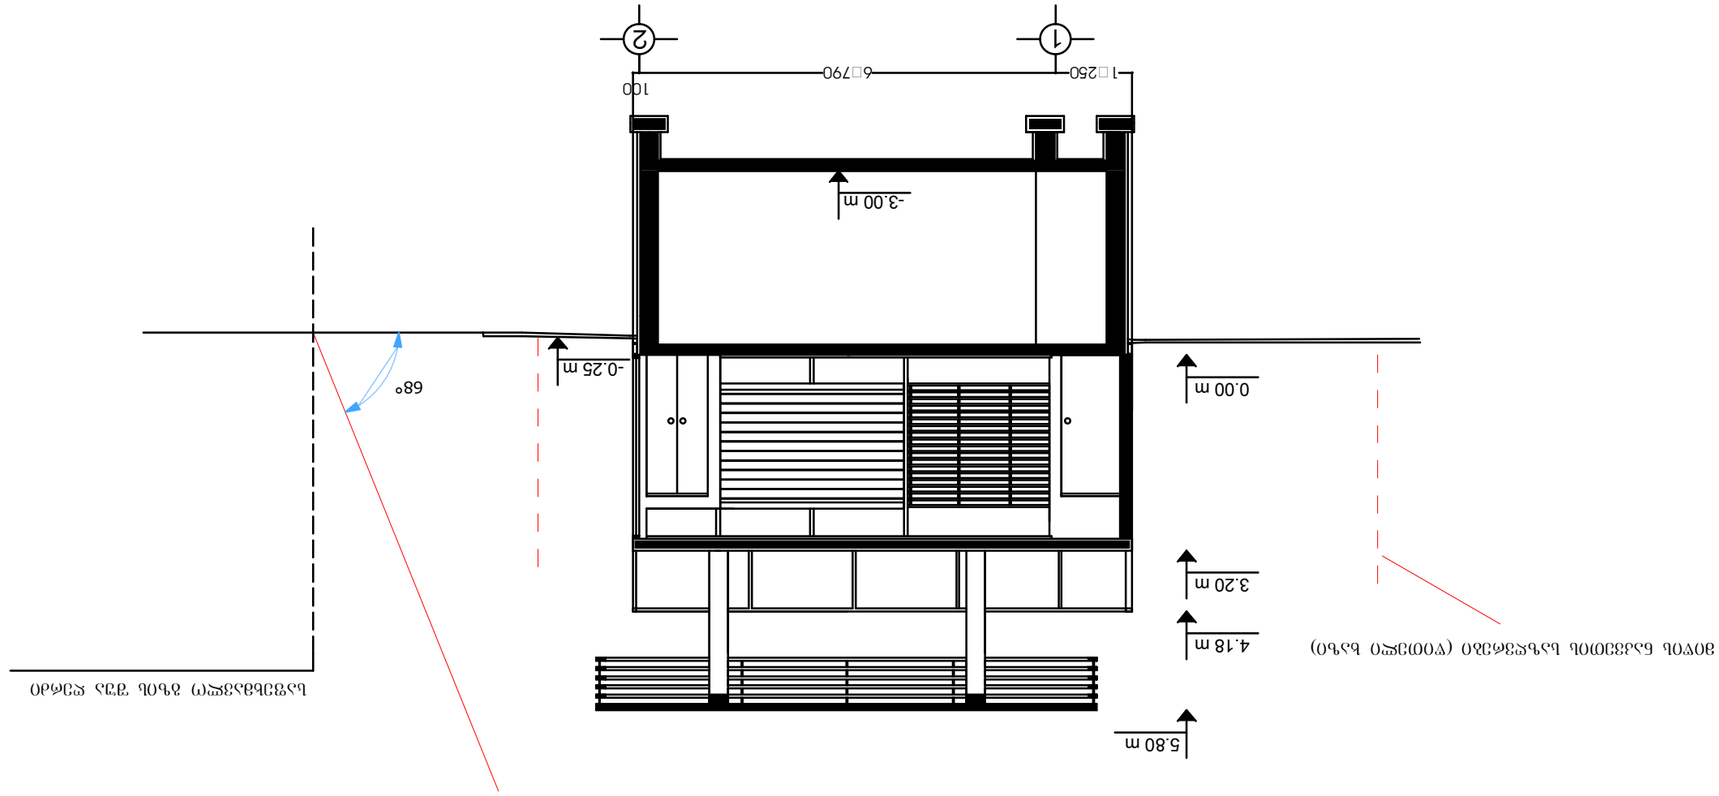


ՀԱՄԱՌՈՏԱԳԻՐ:

նկարում պատկերված են ներքնահարկի հատակագծային-գմբեթային լուծումները և դրանց կապը շենքի մնացած մասերի հետ

ԳՈՒԱԿՈՒՄՆ	ԱՆՈՒՆ ԱԶԳԱՆՈՒՆ					
ՀԱՍ.ՀԱՄ.ԱՆՈՒՆ	ԱՆՈՒՆ ԱԶԳԱՆՈՒՆ					
ՀԱՍ.ՀԱՄ.ՏԵՂԱՆՔ.	ՏԵՂԱՆՔ					
			ՀԱՏԱԿԱԳԾԱՅԻՆ ՄԱՍԻ ՊԼԱՆ			
			ՊԱՏՎԵՐ N:			
			ՀԱՏԱԿԱԳԾԱՅԻՆ ՄԱՍԻ ՊԼԱՆ	ԱՇԽ.	99-ՀՊ	ԱՆՇԱՐԺԱՀ