ტოპოგრაფიული გეგმა



ქ.თბილისი, ჭუჩა სანდრო ეული, №7 შპს „ბრინ ლენდ-ის" სახელზე რეგისტრირებული არასასოფლო-სამეურნეო მიწის ნაკვეთის

ტოპოგრაფიული გეგმა

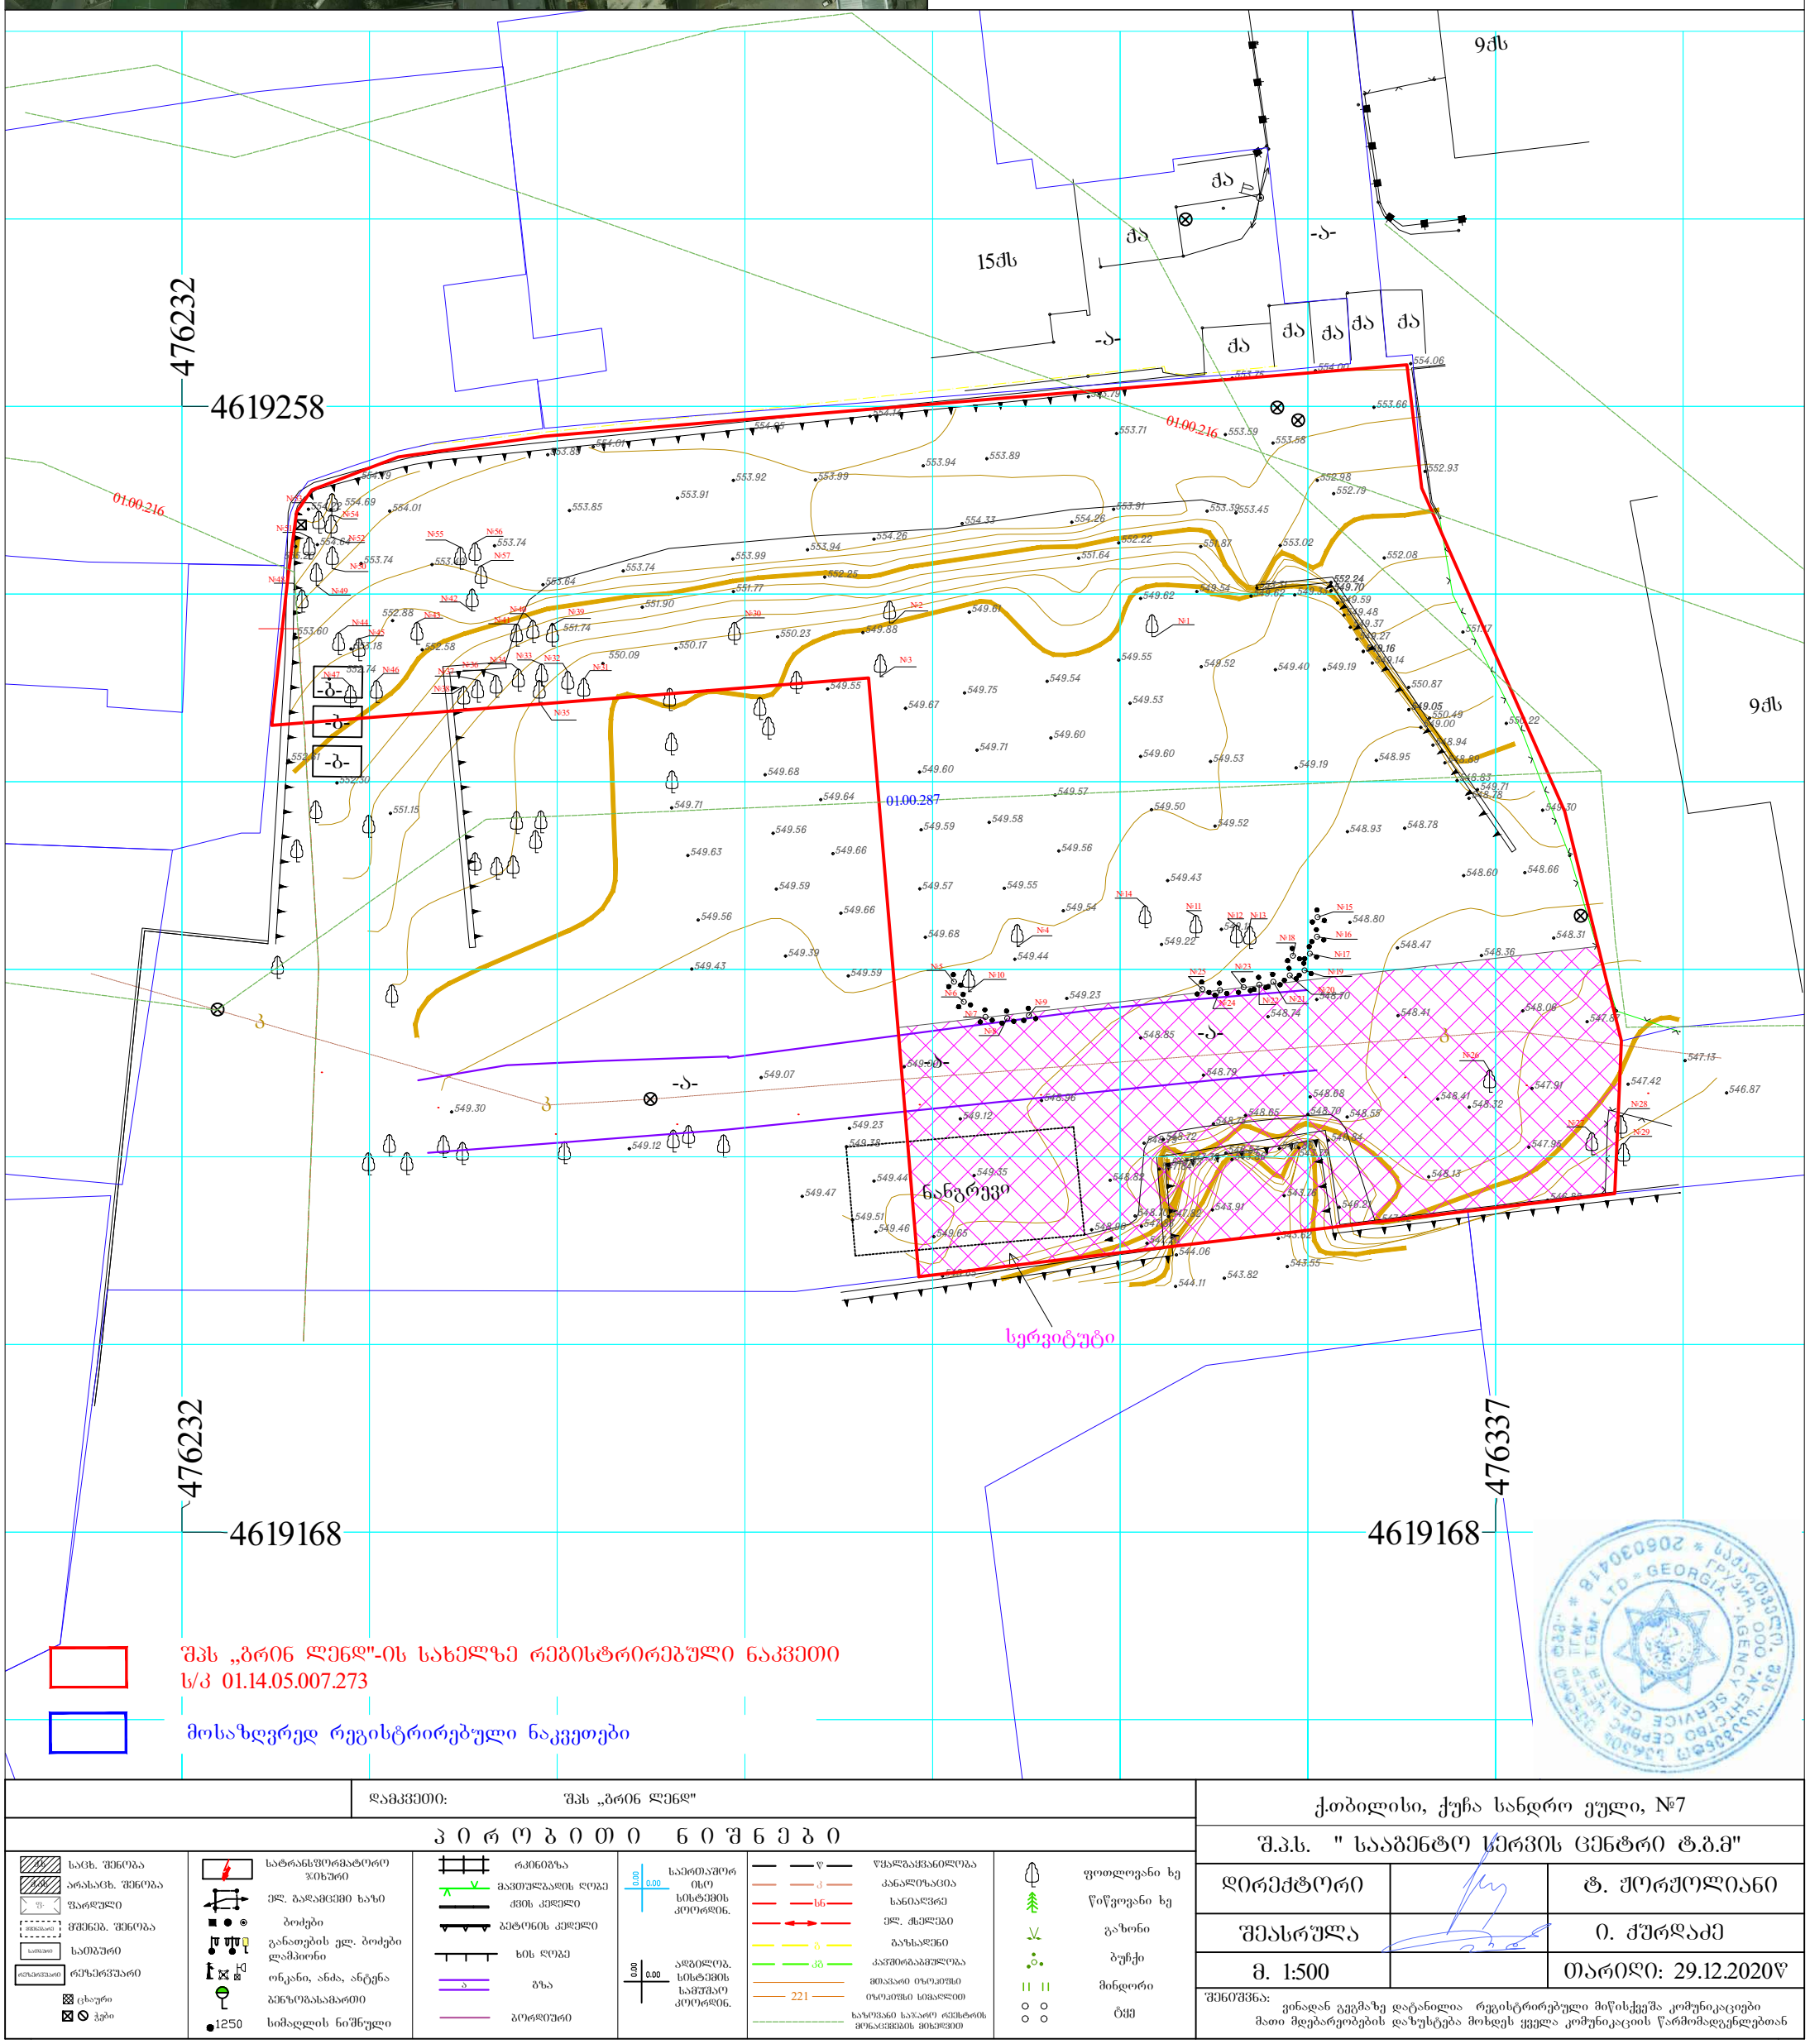

დამკვეთი:	შპს „ბრინ ლენდ"

პირობითი ნიშნები

საცხ. შენობა	სატრანსფორმატორო ჯიხური	რკინიგზა	საერთაშორისო სისტემის კოორდინ.	წყალგაყვანილობა	ფოთლოვანი ხე
არასაცხ. შენობა	ელ. გადამცემი ხაზი	მავთულბადის ღობე		კანალიზაცია	წიწვოვანი ხე
შარდული	ბოძები	ქვის კედელი		სანიაღვრე	გაზონი
მშენებ. შენობა	განათების ელ. ბოძები ლამპიონი	ბეტონის კედელი		ელ. ქსელები	ბუჩქი
სათბური	ონკანი, ანძა, ანტენა	ხის ღობე	ადგილობრ. სისტემის საშუალო კოორდინ.	გაზსადენი	მინდორი
რეზერვუარი	ბენზოგასამართი	გზა		კავშირგაბმულობა	ტყე
ცხაური	სიმაღლის ნიშნული	ბორდიური		მთავარი ოპტიკური	
ჭები				ოპტიკური სიმაღლით	
				ხაზობრივი საჯარო რესურსის მოწაცემების მიხედვით	

	ქ.თბილისი, ქუჩა სანდრო ეული, №7	
	შ.პ.ს. " სააბენტო სერვის ცენტრი ტ.ბ.მ"	
დირექტორი		ტ. შორშოლიანი
შეასრულა		ი. ქურდაძე
მ. 1:500		თარიღი: 29.12.2020წ

შენიშვნა:
ვინაიდან გეგმაზე დატანილია რეგისტრირებული მიწისქვეშა კომუნიკაციები მათი მფლობარეობების დაზუსტება მოხდეს ყველა კომუნიკაციის წარმომადგენლებთან

ფორმატი	ფორმატი	პროექტის N	ფაილის სახელი
A-1			

აეროგადით აღნიშვნები LEGEND

+3.30 არქიტექტურული ნიშნული

ბრილის ხაზი

ღერძის ხაზი

±0.00=460.00 ნიშნულის აღნიშვნა

შენიშვნა

1. ნახაზზე ზომები მოცემულია მილიმეტრებში;
2. ნახაზზე ქვეშა ცვლილება მშენებლობისას შეთანხმებული უნდა იყოს პროექტის ავტორთან;
3. შურფის პროექტირებით ავზომატურად შემდება ზღვა ვარიანტი

სიტუაციური სქემა ს/კ. 01.14.05.007.273



შემსრულებელი

TASHUB

დამკვეთი CLIENT	შპს "ბიზ ლედნი,,
პროექტი PROJECT	მრავალფუნქციური საცხოვრებელი კომპლექსი

მისამართი ADDRESS	გვარი	ხელმოწერა
დირექტორი	ს.ბეთრაშვილი	
მთ.არქიტექტორი	დ.ჯანტალიანი	
ავტორი	დ.ჯანტალიანი	
კონსტრუქტორი		
დაამუშავა		
შეამოწმა		

არქიტექტურული ნაწილი ACHITEQTURE

მასშტაბი SCALE	1:100	თარიღი DATE OF ISSUE	28/12/2020
ჭრილი Incision		შეთანხმება	Agreement

მიწის ნაკვეთის გეგმა ±0.00 ნიშნულზე

სტადია STAGE	ნახატის INDEX	ფურცელი PAGES
მუშა პროექტი	ა-1	

ფორმატი	ფორმატი	პროექტის N	შაბლონის სახელი
A-1			

აეროგამოკვლევის ადნიშვნები — LEGEND

+3.30 — არქიტექტურული ნიშნული

ბრძილის ხაზი

ღერძის ხაზი

±0.00=460.00 — ნიშნულის აღნიშვნა

შენიშვნა

1. ნახაზზე ზომები მოცემულია მილიმეტრებში;
2. ნახაზზე ქვეშა ცვლილება მშენებლობისას შეთანხმებული უნდა იყოს პროექტის ავტორთან;
3. შურფების კორექტირებით ავტომატურად შეიცვლება ღრმა ვარიანტი

სიტუაციური სქემა — ს/კ. 01.14.05.007.273



შემსრულებელი

TASHUB

დამკვეთი CLIENT	შპს "ბიგ ლედნი„
პროექტი PROJECT	მრავალფუნქციური საცხოვრებელი კომპლექსი

მისამართი ADDRESS	გვაარი	ხელმოწერა
დირექტორი	ს.გიორგაია	
მთ.არქიტექტორი	დ.კვანტალიანი	
ავტორი	დ.კვანტალიანი	
კონსტრუქტორი		
დაამუშავა		
შეამოწმა		

არქიტექტურული ნაწილი
ACHITEQTURE

მასშტაბი SCALE	1:100	თარიღი DATE OF ISSUE	28/12/2020
ეტაპი Incision		შეთანხმება	Agreement

მიწის ნაკვეთის გეგმა
სახურავის ჩვენებით
76.80 ნიშნულზე

სტადია STAGE	ინდექსი INDEX	ფურცელი PAGES
მუშა პროექტი	ა–1	

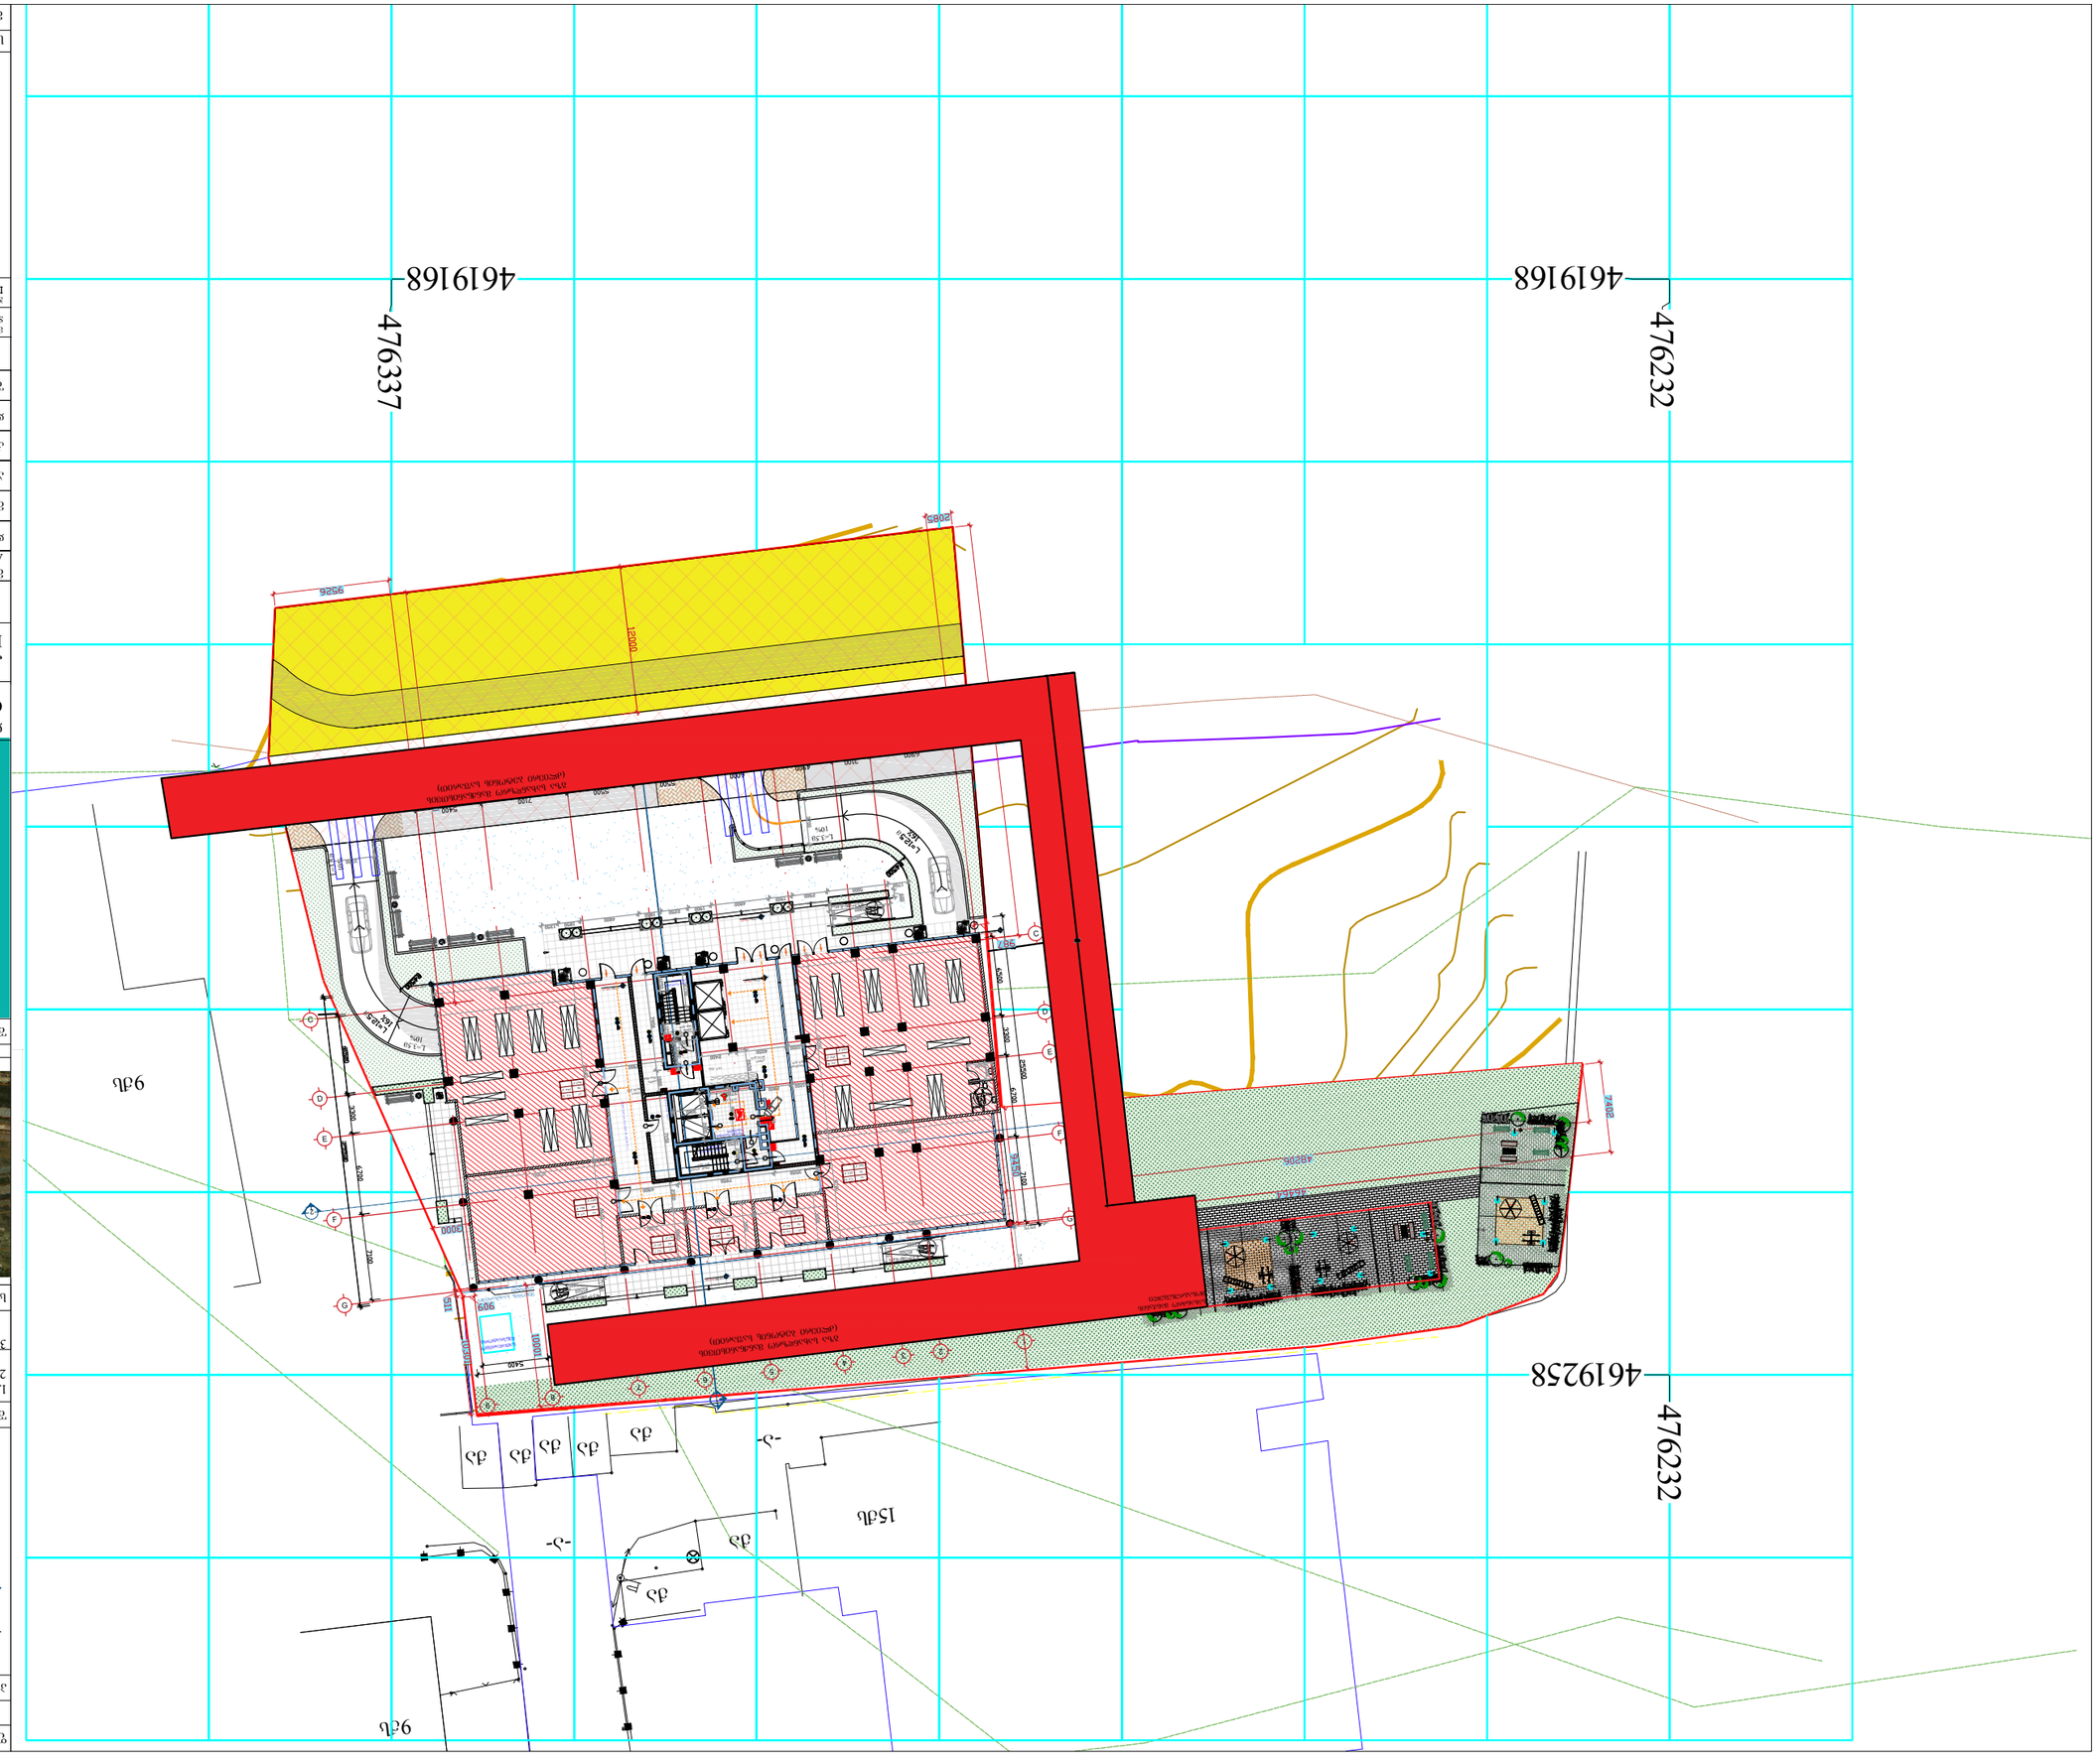
4619168
476337
4619168
476232
4619258
476232
12000
9526
2885
5640
5400
2100
5500
6200
5300
4200
4500
2500
2500
2